


美香保団地 1・2号棟 付近見取り図

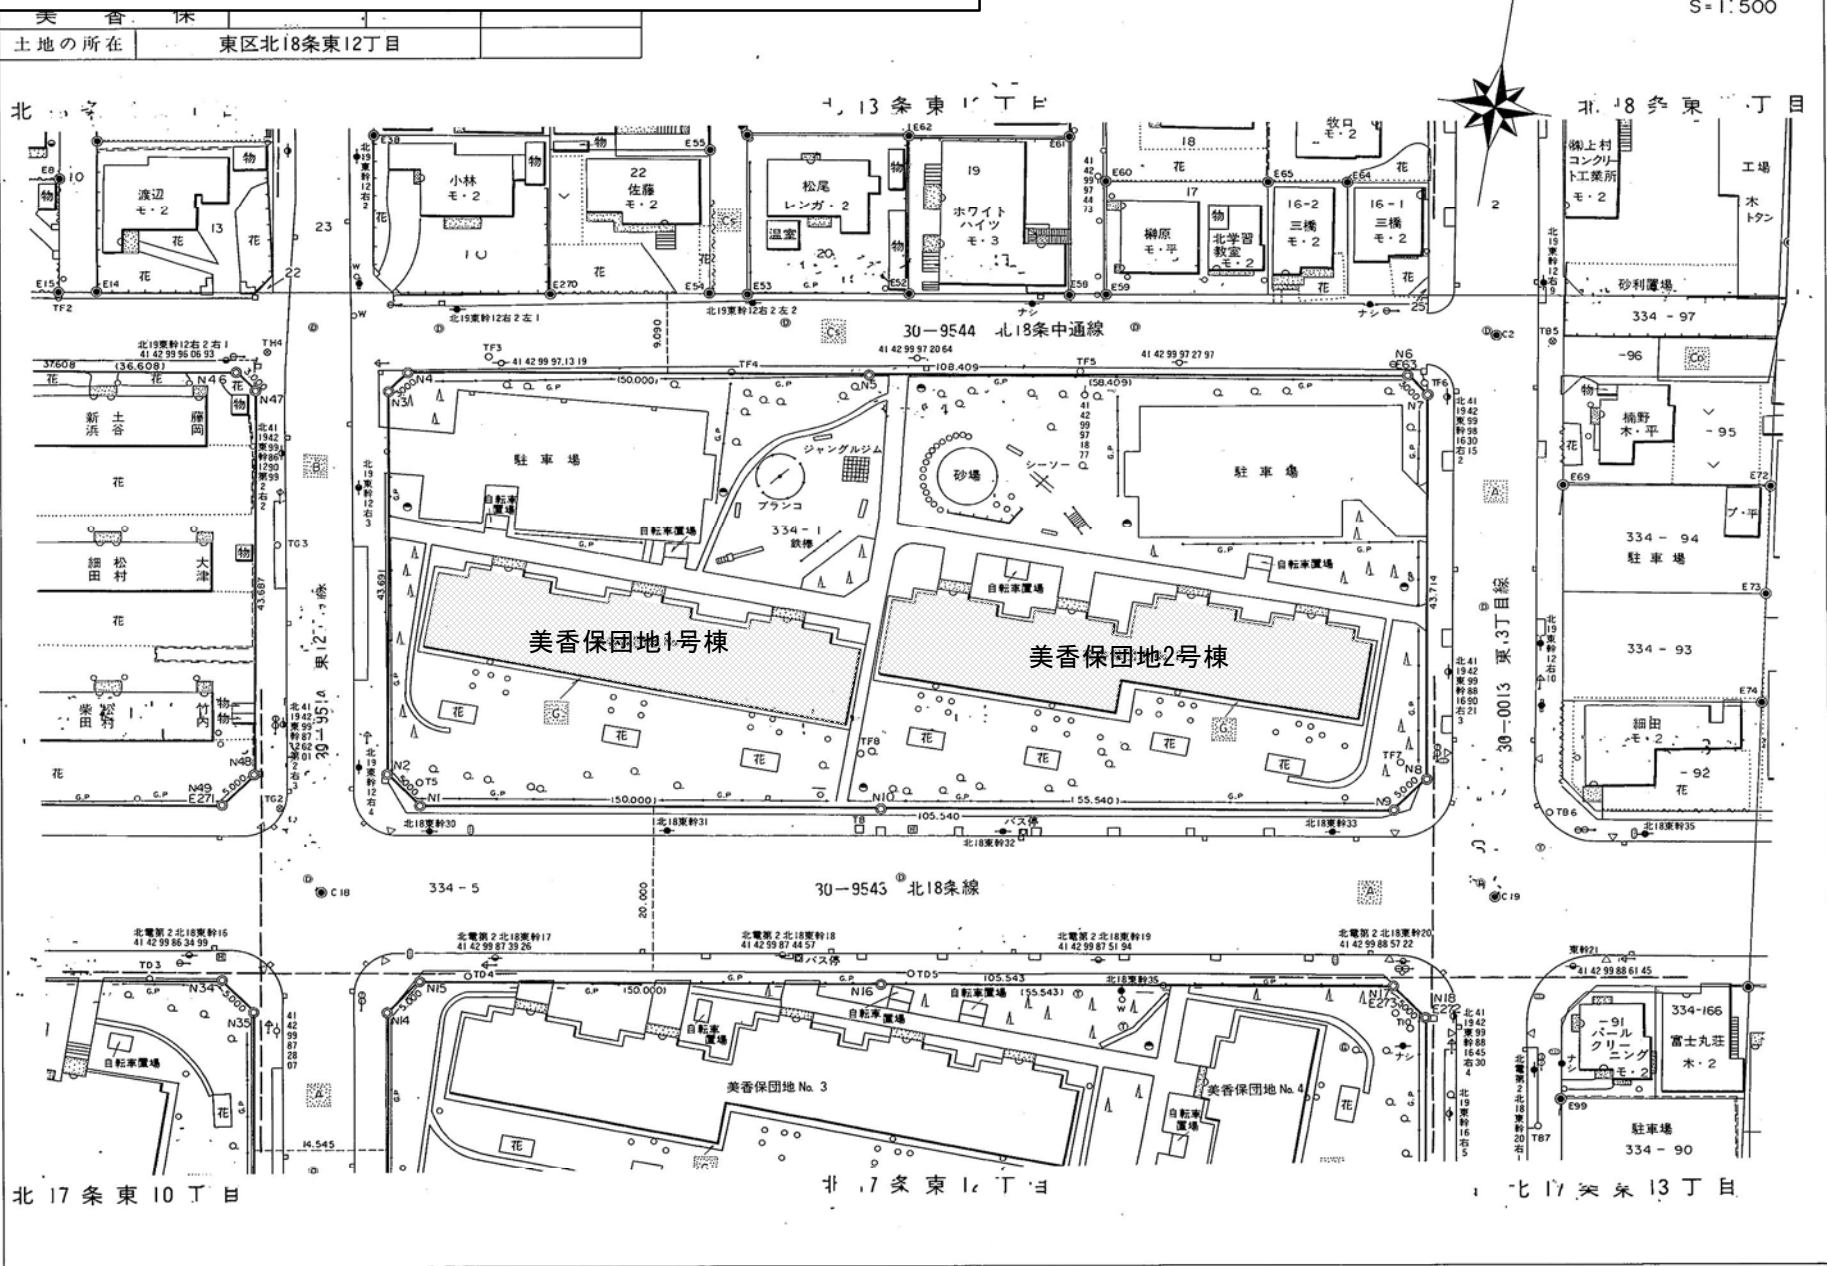

作業機関 株式会社竹川測量

計画機関 札幌市建築局住宅部

美香保団地 3・4号棟 付近見取り図

東


S=1:500

美香保
土地の所在 東区北17条東12丁目

北17条東10丁目

北17条東12丁目

北18条東13丁目

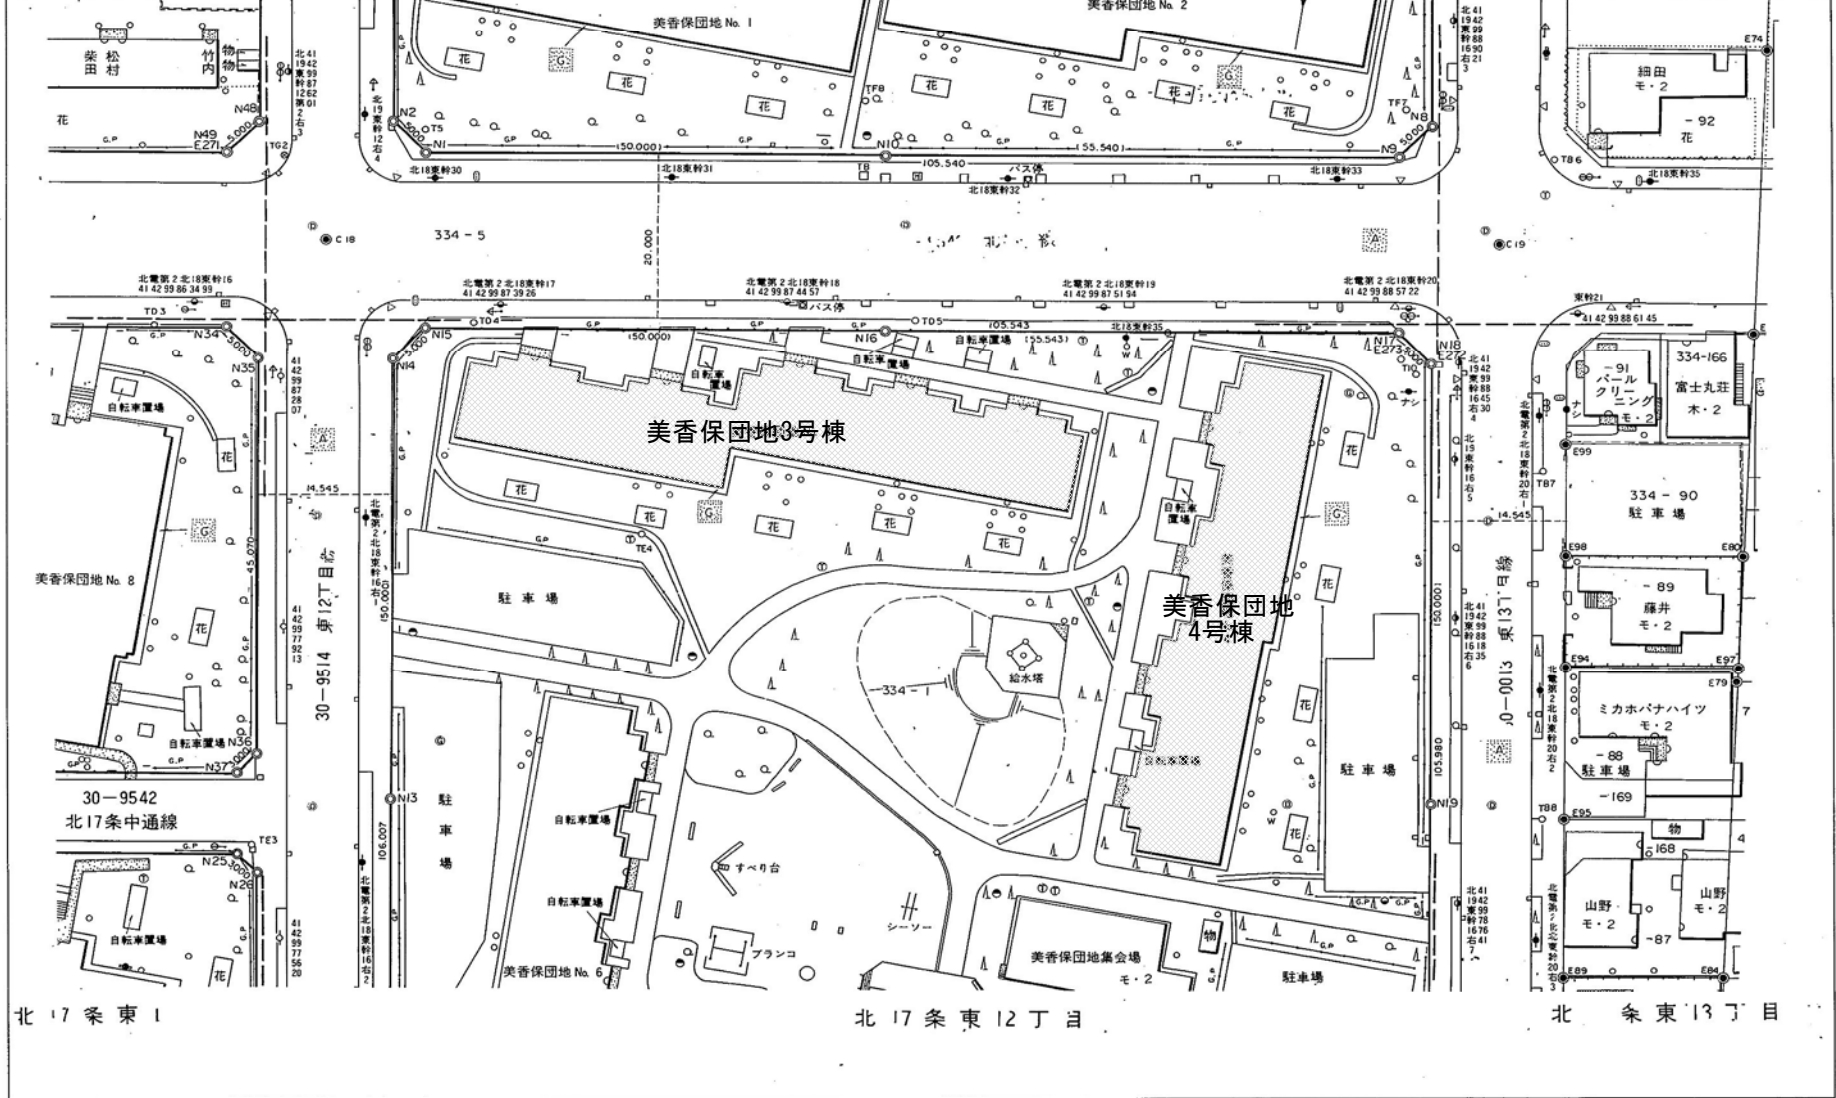

作業機関 株式会社竹川測量

計画機関 札幌市建築局住宅部


美香保団地5・6号棟 付近見取り図

東 S = 1 : 500

美香保
土地の所在 東区北17条東12丁目

北17条東12丁目


北17条東13丁目

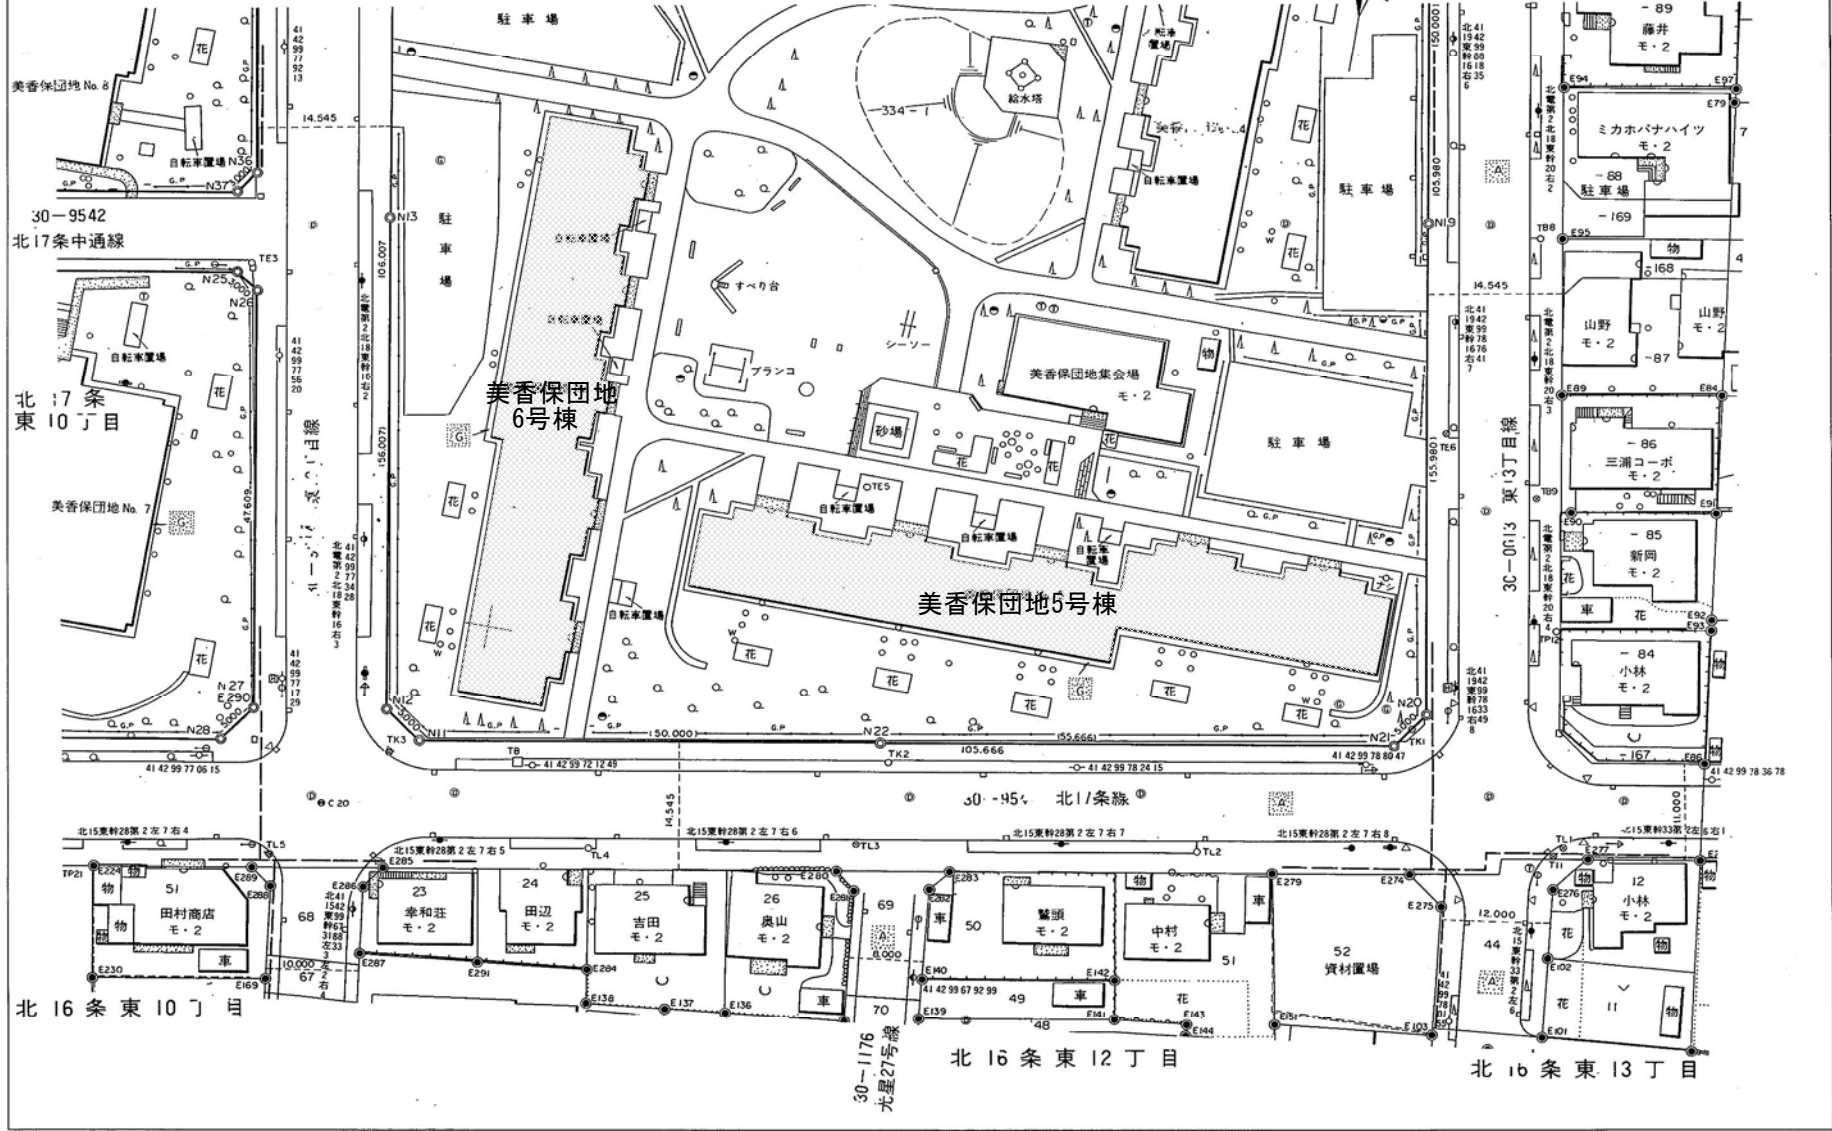

作業機関 株式会社竹川測量

計画機関 札幌市建築局住宅部

白石中央団地 1・2号棟 付近見取り図

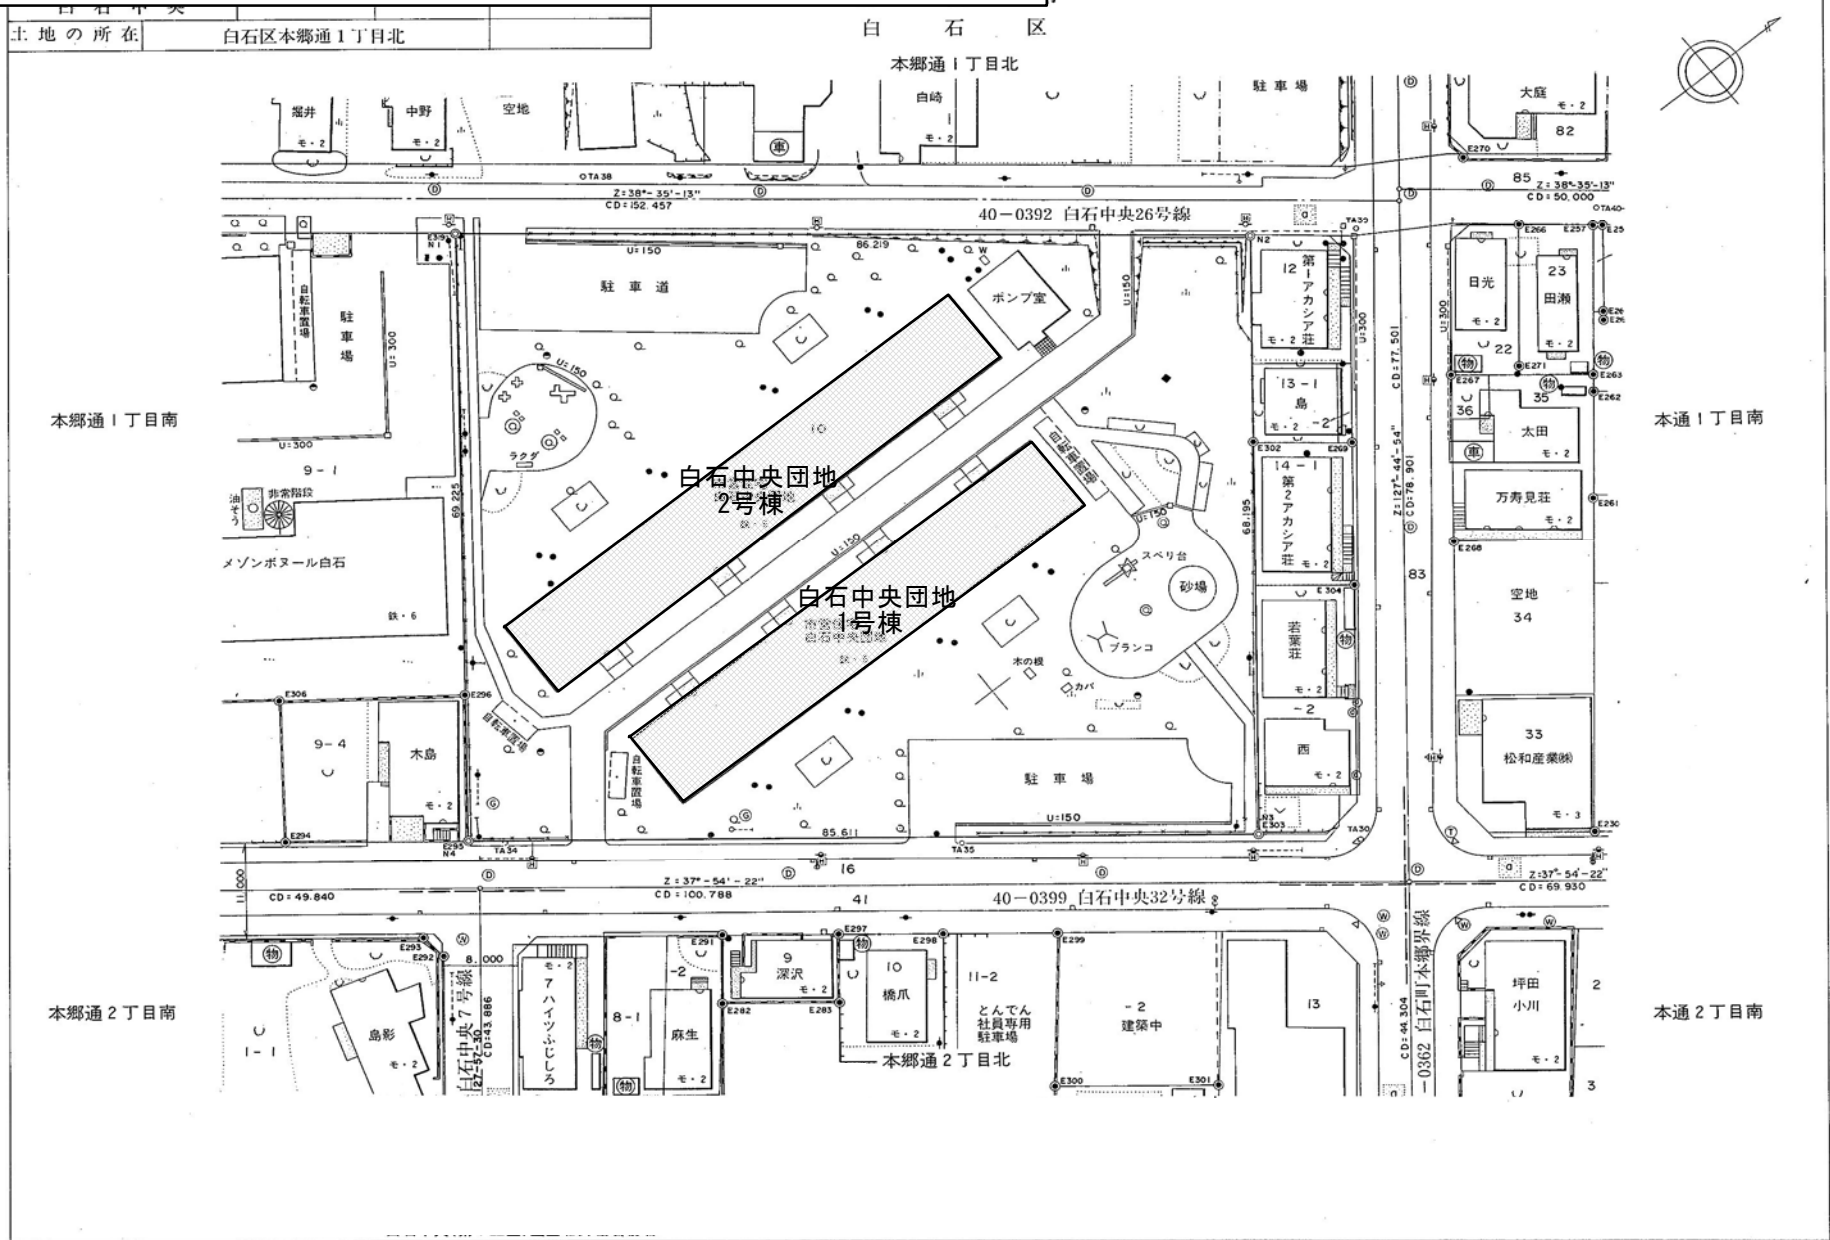

作業機関 総合測量設計株式会社


計画機関 札幌市住宅部住宅管理課

昭和63年 7月作成

美香保団地 1・2・3・5号棟 立面图

< 2・3号棟 >

< 1・5号棟 >

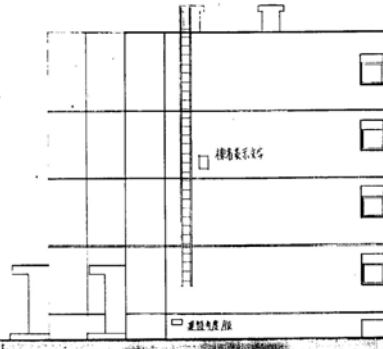


2DK 1RC. 2RC
正面图 91/110

侧面图 91/110

3DK 1RC. 2RC
正面图 91/110

< 2・3号棟 >

< 1・5号棟 >

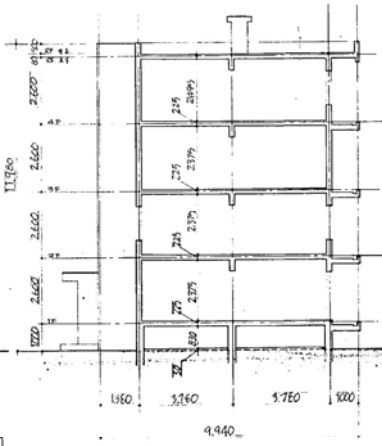

2DK 1RC. 2RC
背面图 91/110





断面图 91/110

3DK 1RC. 2RC 背面图 91/110

(D) (C) (B) (A)

SMR	7409	91/110	106
	040	91/110	
	740531	91/110	

美香保団地 1・2・3・5号棟 屋上平面図、煙突詳細図

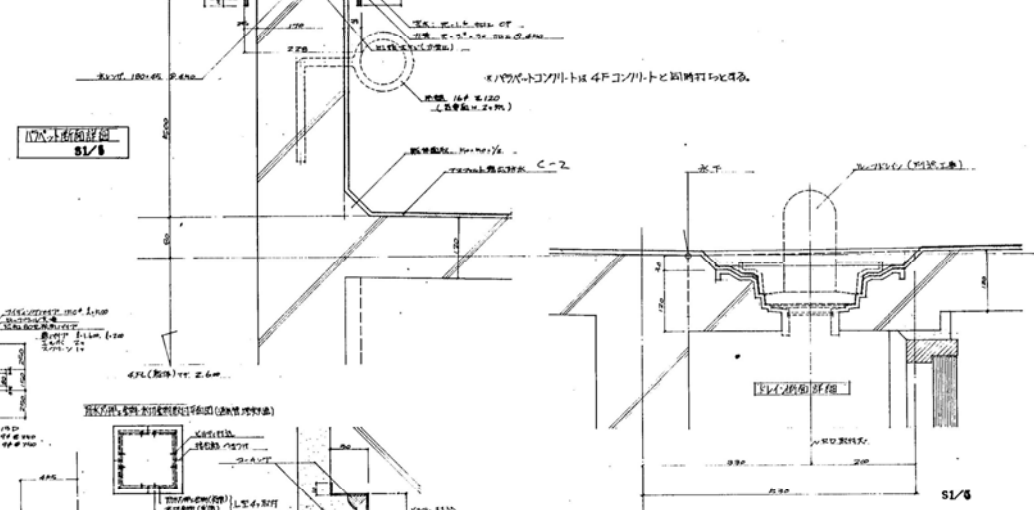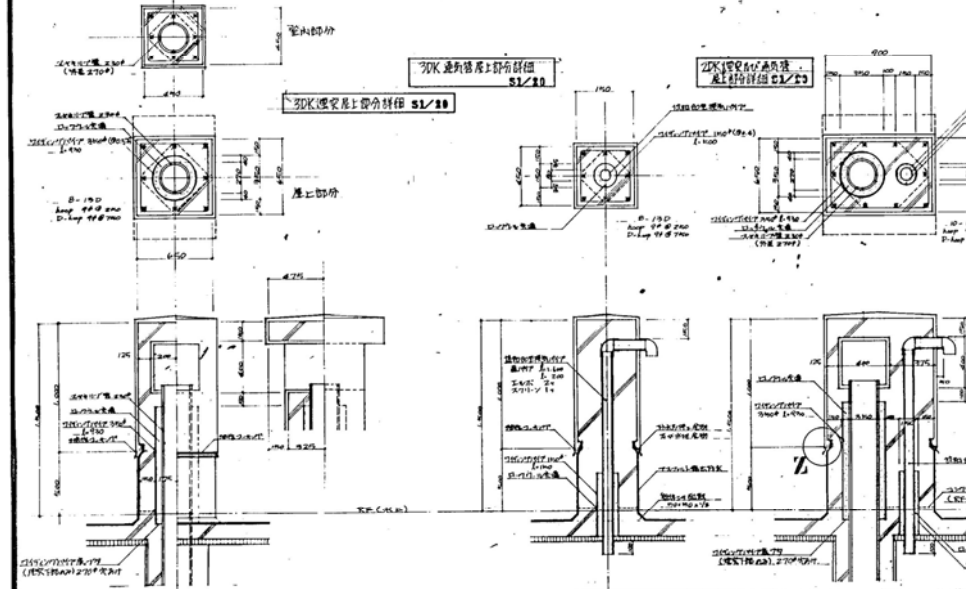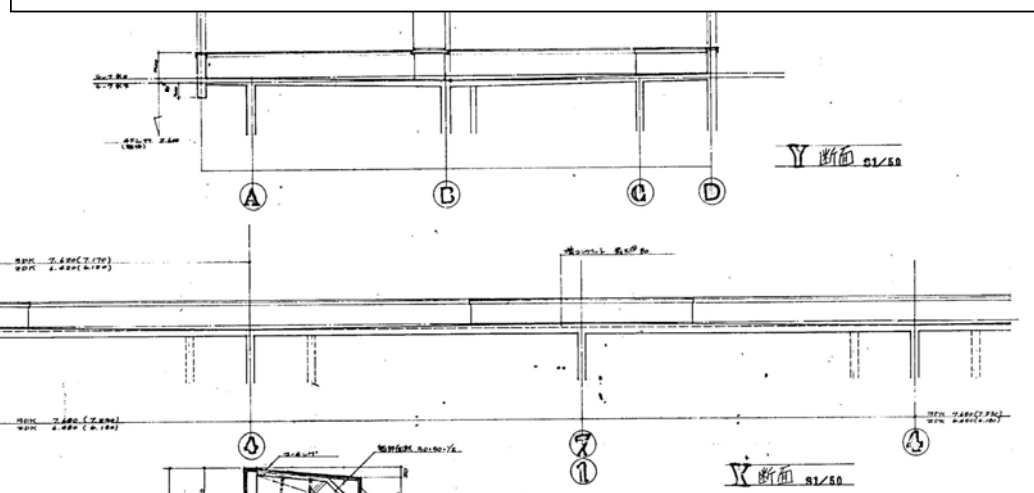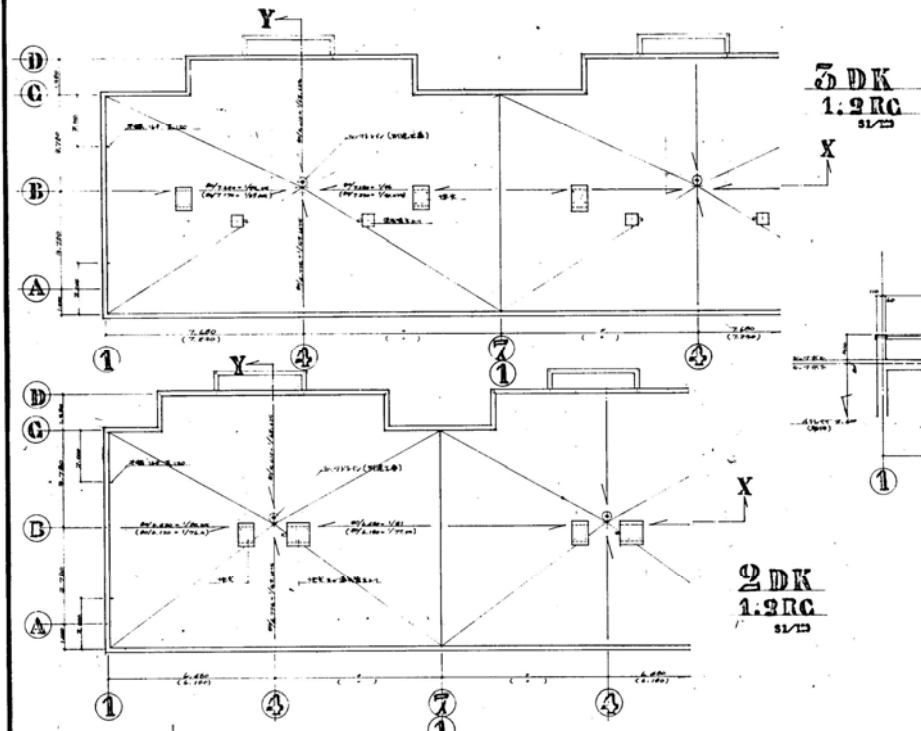

SMR	7403	東武工務	110
	040	S1/23	
	740351	S1/30	
A00000(0000000)20(0020)		05000000000	



美香保団地3号棟 (増築部) 立面図



側立面図

50坪建設 3DK 2RC

正面立面図

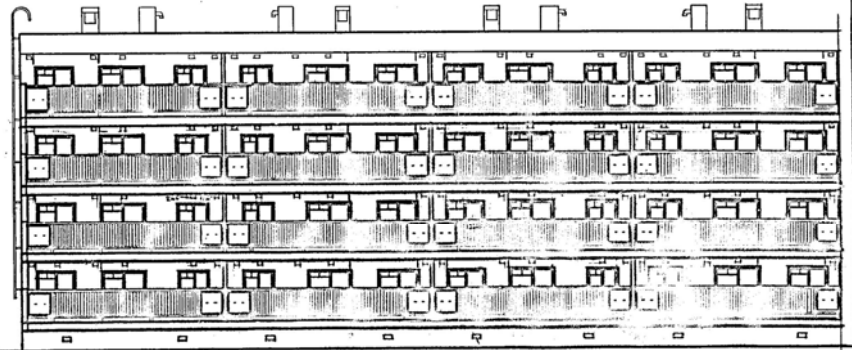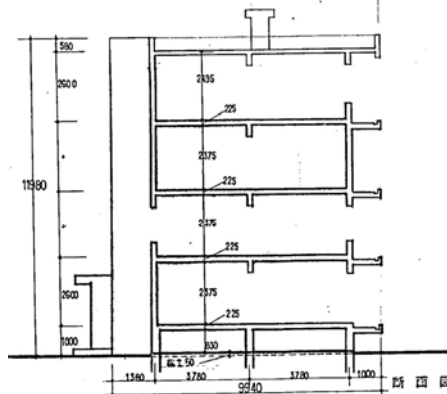

3DK 2RC

背面立面図

札幌市都市開発局建築部

住宅建設課

DATE


GN-3DK-G-2

工事名
 美香保団地新築(美香保団地増築その2)工事
 図名
 立面図(背面)

SCALE 1:100

4/7


美香保団地4・6号棟 立面図

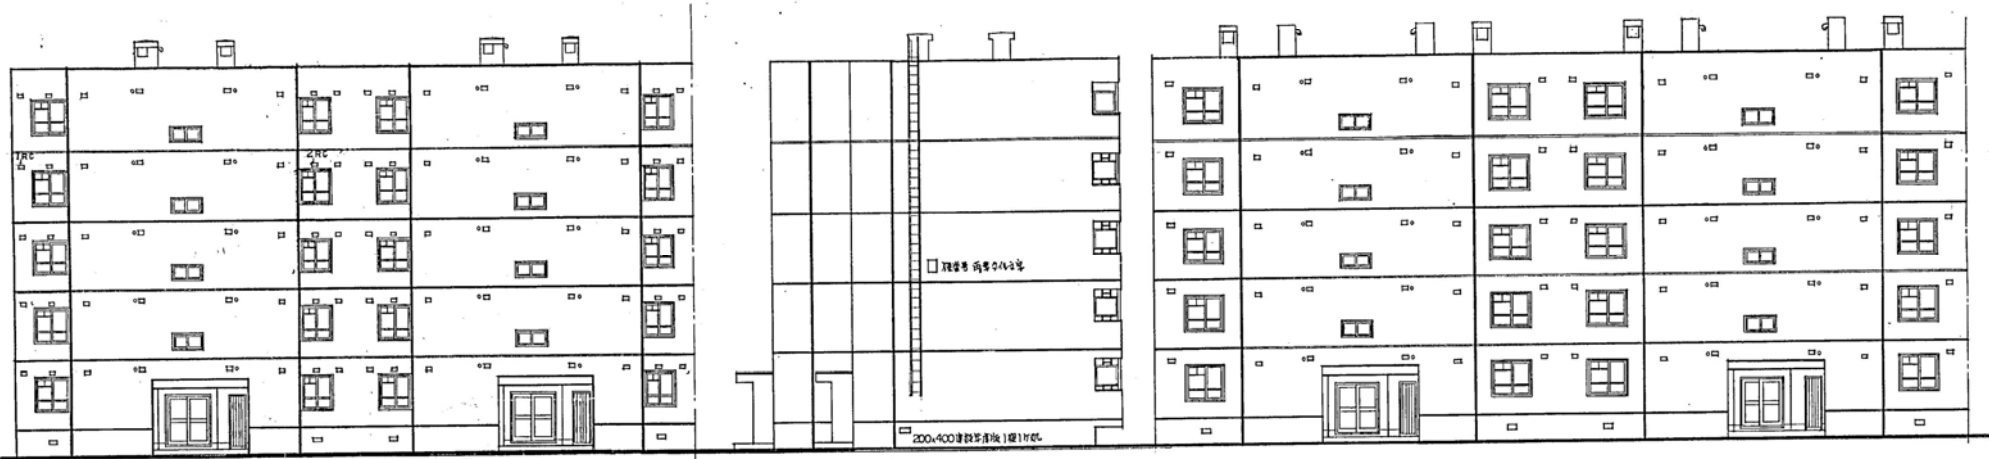

2DK正面図1RC2RC

立面図

3DK正面図1RC2RC

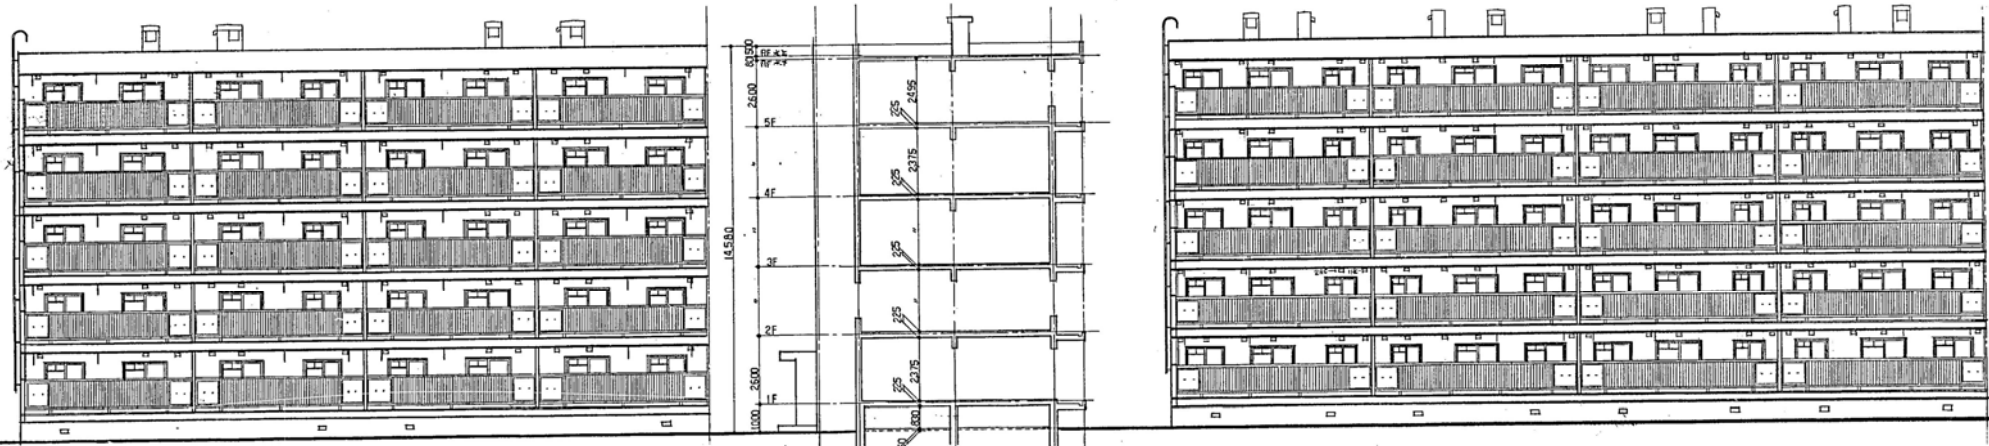

2DK断面図1RC2RC

断面図

3DK断面図1RC2RC

札幌市都市開発局 建築部


課名 課長 主任 係長 設計主任 製図
住宅建設課

DATE
SRN-2DK-G-1 SRN-3DK-G-1
SRN-2DK-G-2 SRN-3DK-G-2

工事名
公営住宅新築(美香保団地建替その1-2)工事
立面図
SCALE
1:100


図番
4/6

美香保団地3 (増築部) ・ 4 ・ 6号棟 屋上平面図、煙突詳細図

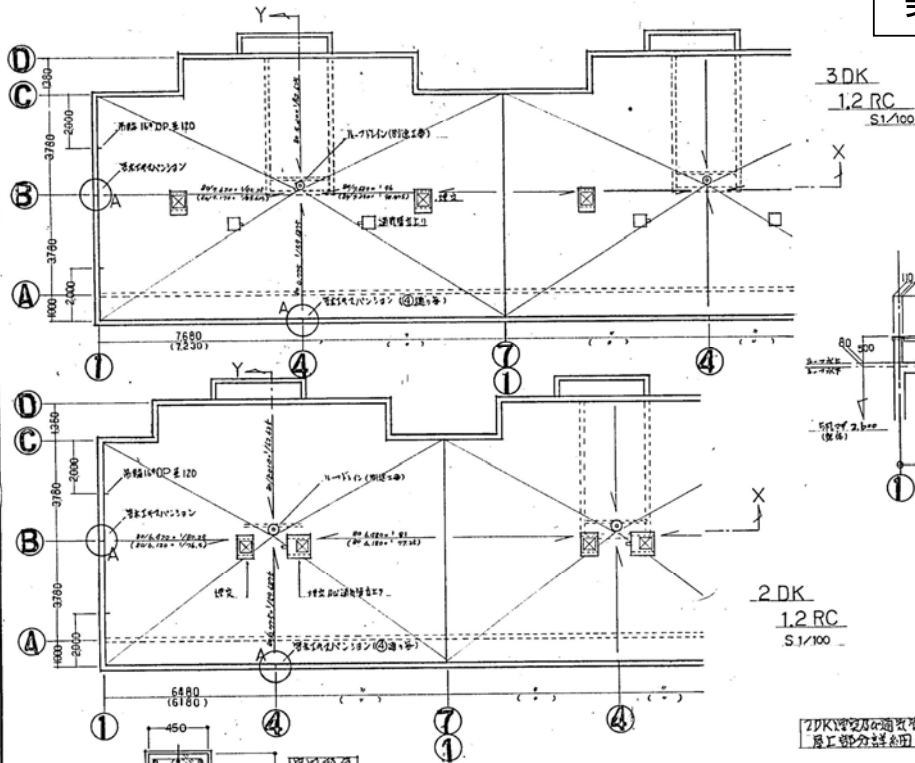





3DK
1.2 RC
S1/100

2DK
1.2 RC
S1/100

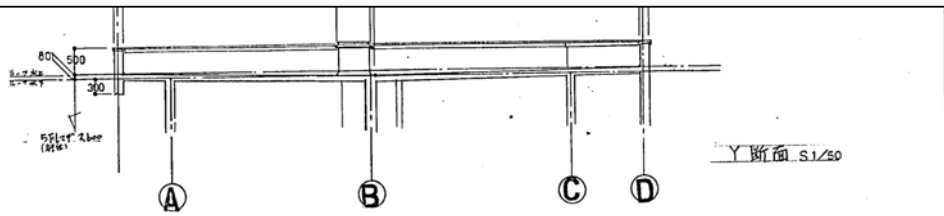

Y断面 S1/50

2DK煙突及付帯設備
屋上部分詳細図 S1/20

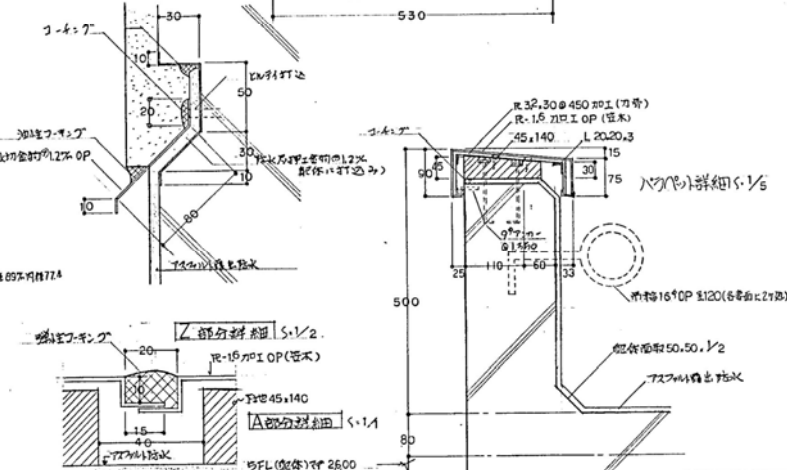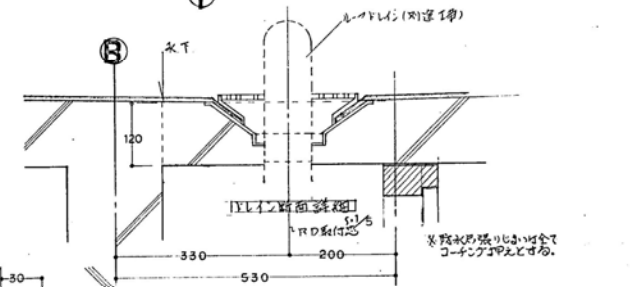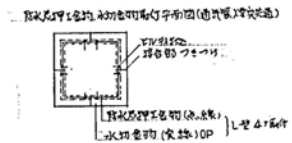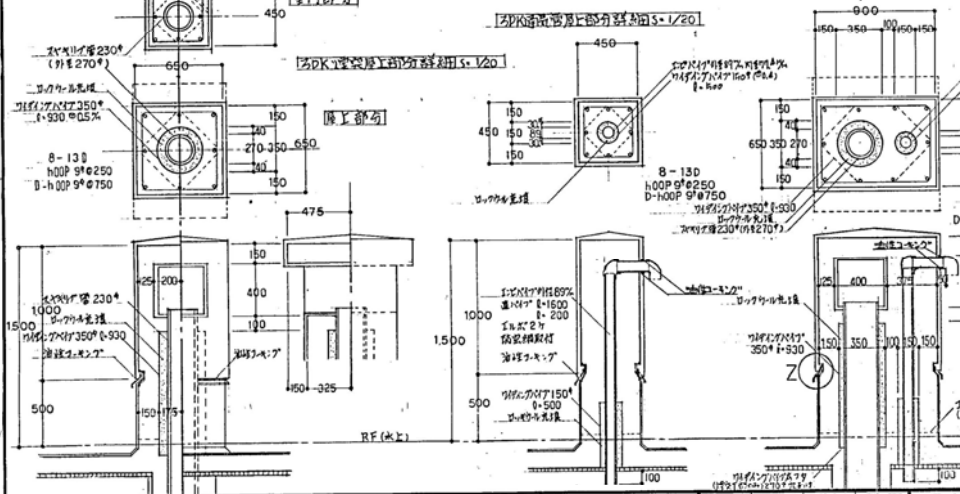


札幌市都市開発局建築部


課名	課長	係長	設計主任	製図	DATE
住宅建設課					BRN-2DK-G-1 BRN-3DK-G-1 BRN-3DK-G-2
					BRN-2DK-G-2 BRN-3DK-G-2

工事名	公営住宅新築(美香保団地増築その1-2)工事	図番	12/19
図面名	煙突詳細図	SCALE	1:5, 1:20, 1:30, 1:100

白石中央団地1・2号棟 立面图

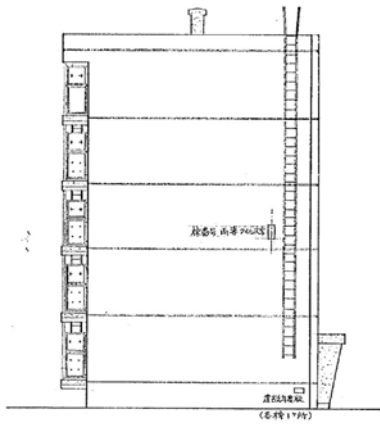


側面図

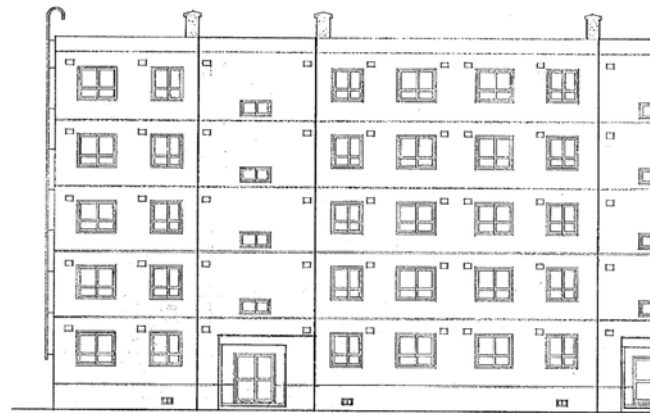

2RC 3DK


正面図

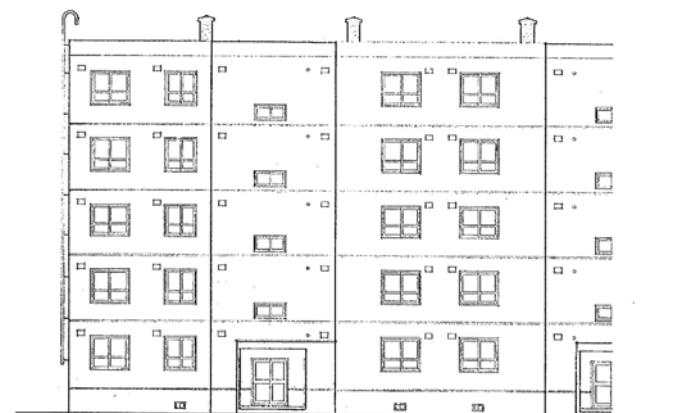


2RC 3DK

2RC 2DK

正面図

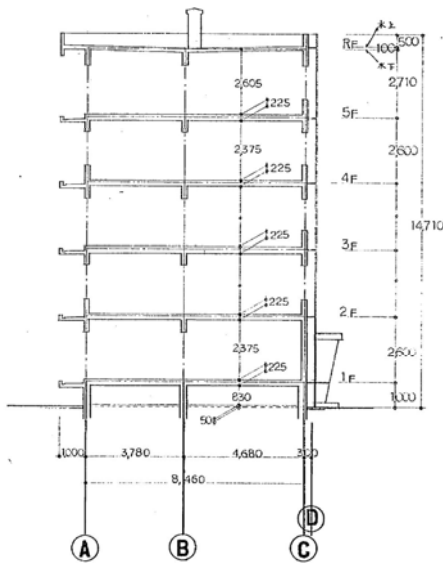


断面図

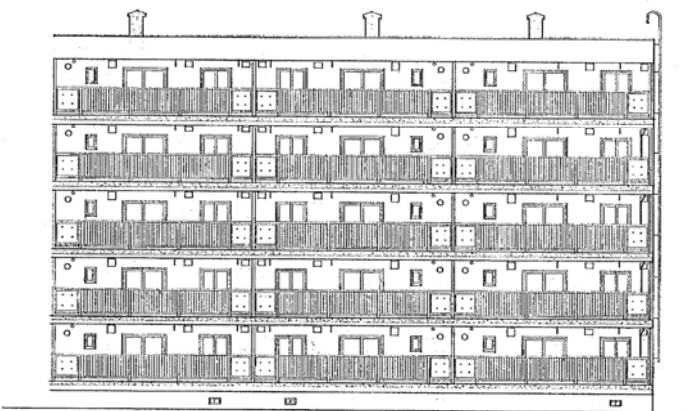

2RC 3DK

背面図

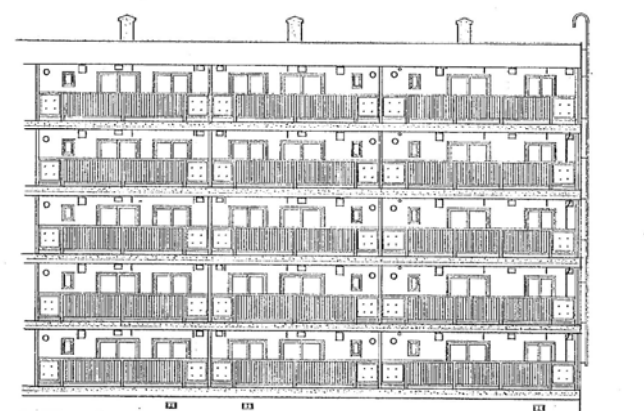

2RC 2DK

2RC 3DK

背面図

2RC 2DK, 3DK

札幌市建築局住宅部


住宅建設課

北札-77-5RS-2DK-G
北札-77-5RS-3DK-G

工事名 公営住宅新築建具(白石中央団地建設)工事
図面名 側面図 正面図 断面図 背面図
SCALE 1:100


14 高
3

白石中央団地1・2号棟 屋上平面図、煙突詳細図

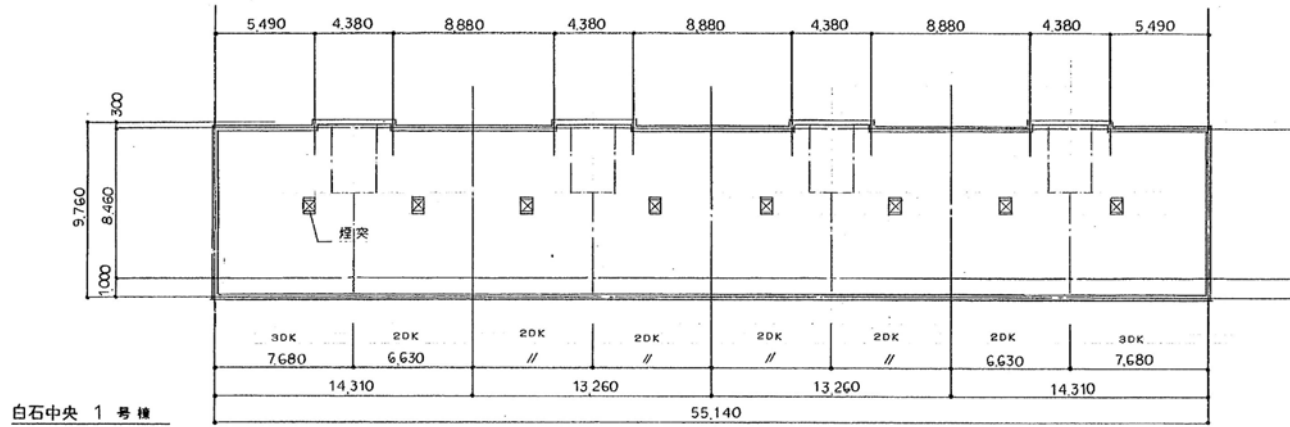




白石中央 1号棟

屋上平面図 S=1/200

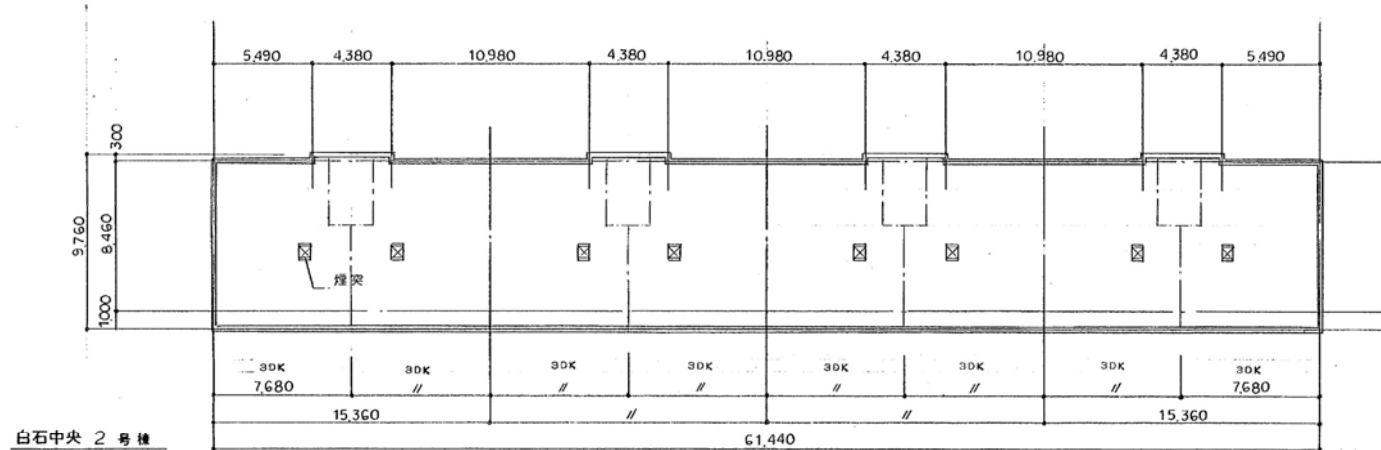

白石中央 2号棟

屋上平面図 S=1/200

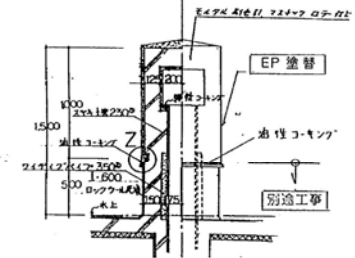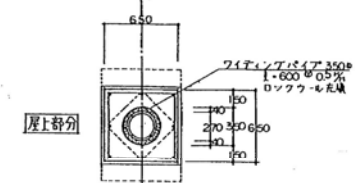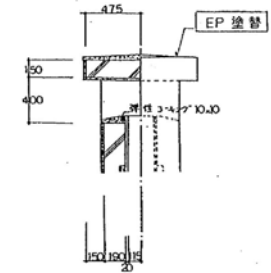

煙突群細図 S=1/30

(白石中央団地)

札幌市住宅管理公社

課名 課長 係長 設計主任 製図

年月日

株式会社 和光設計監理事務所

工事名 外壁塗装工事 (その3,4)



図番

図面名 平面図


SCALE S=1/200

3/5


白石中央団地 1・2号棟 煙突詳細図

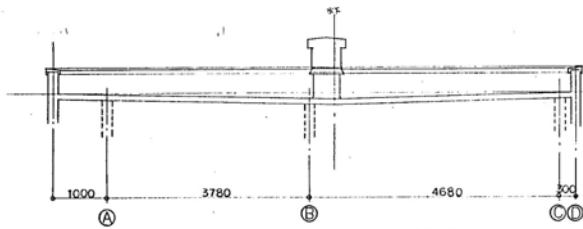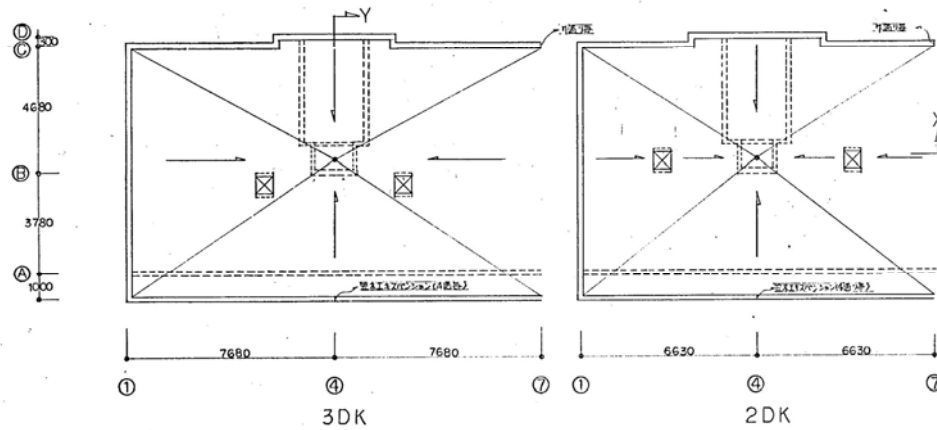


2DK・3DK Y断面図 S:1/50

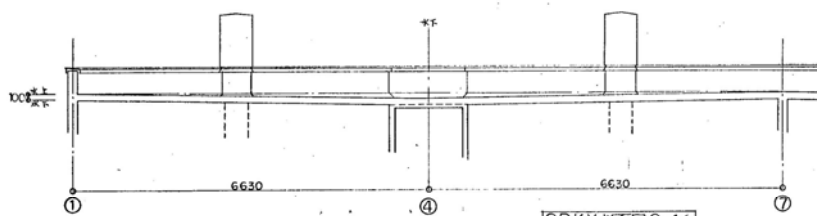


2DKX 断面図 S:1/50

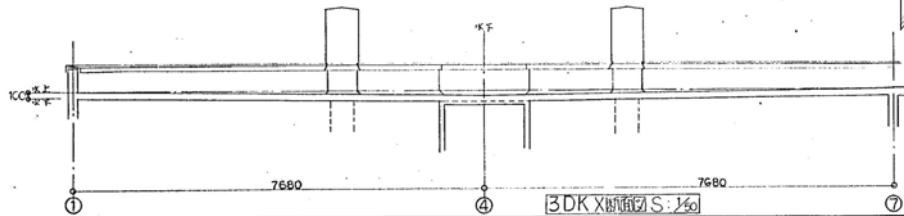


3DKX 断面図 S:1/50

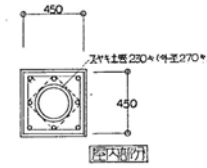

煙突内部分

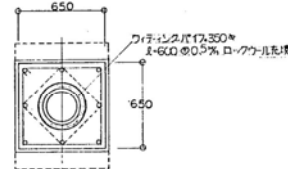


煙突外部分

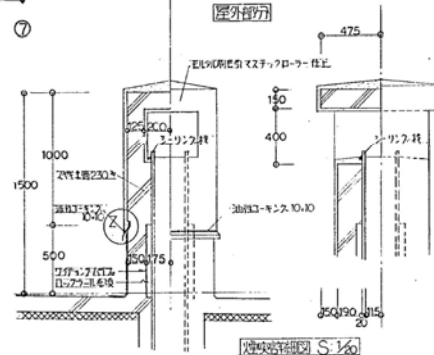


煙突断面図 S:1/50


- 特
- ① 防水層は、上は空コーチンク押付とする。
 - ② 防水層上から地盤へ、出器、入器部分は、巾300mm、厚み1600mm以上、細状アスファルトルーフィングを敷設を行うこと。

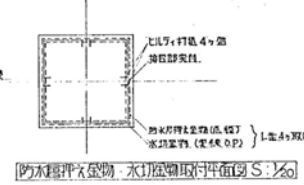


防水層押付金物・水切盤取付平面図 S:1/50

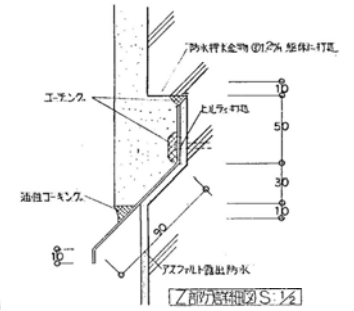


煙突取付平面図 S:1/50

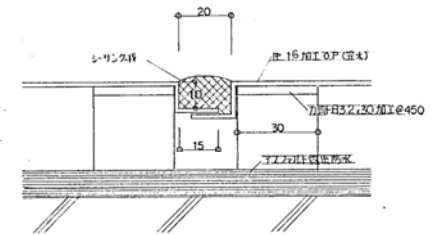

レジン付木工スリジョン詳細図 S:1/50

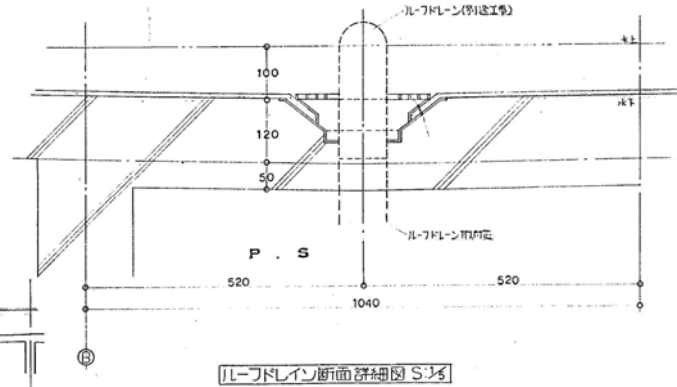

ルーフドレーン断面詳細図 S:1/50

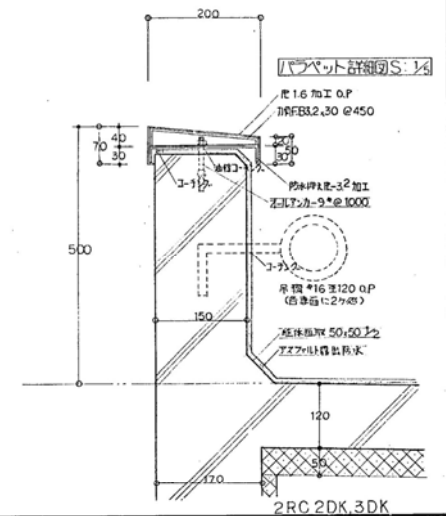

レジン付木工スリジョン詳細図 S:1/50