

札幌市都市開発局建築部

住宅口図説

DATE

SRN-2DK-G-1

SRN-3DK-G-1

SRN-3DK-G-2

工事名 公営住宅新築(美香保団地)第6号棟の1-2工区


図名

階段室


SCALE

9/16

美香保団地6号棟 階段室詳細図

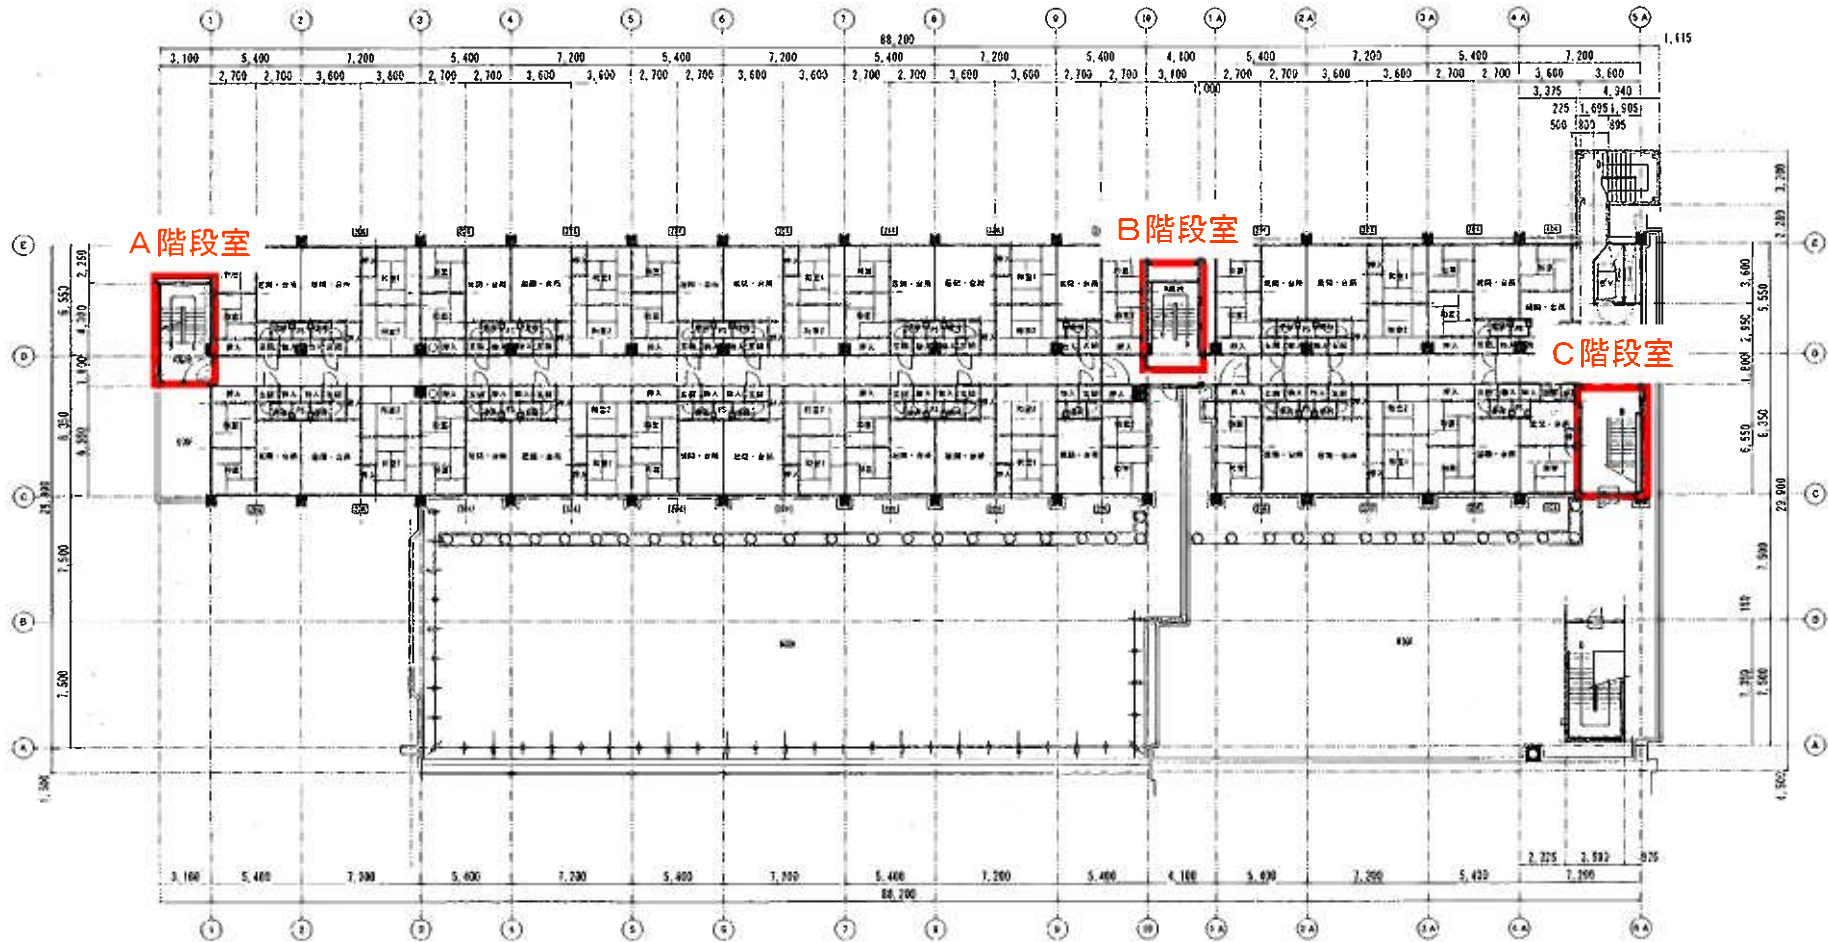

光星団地5号棟 階段室位置図

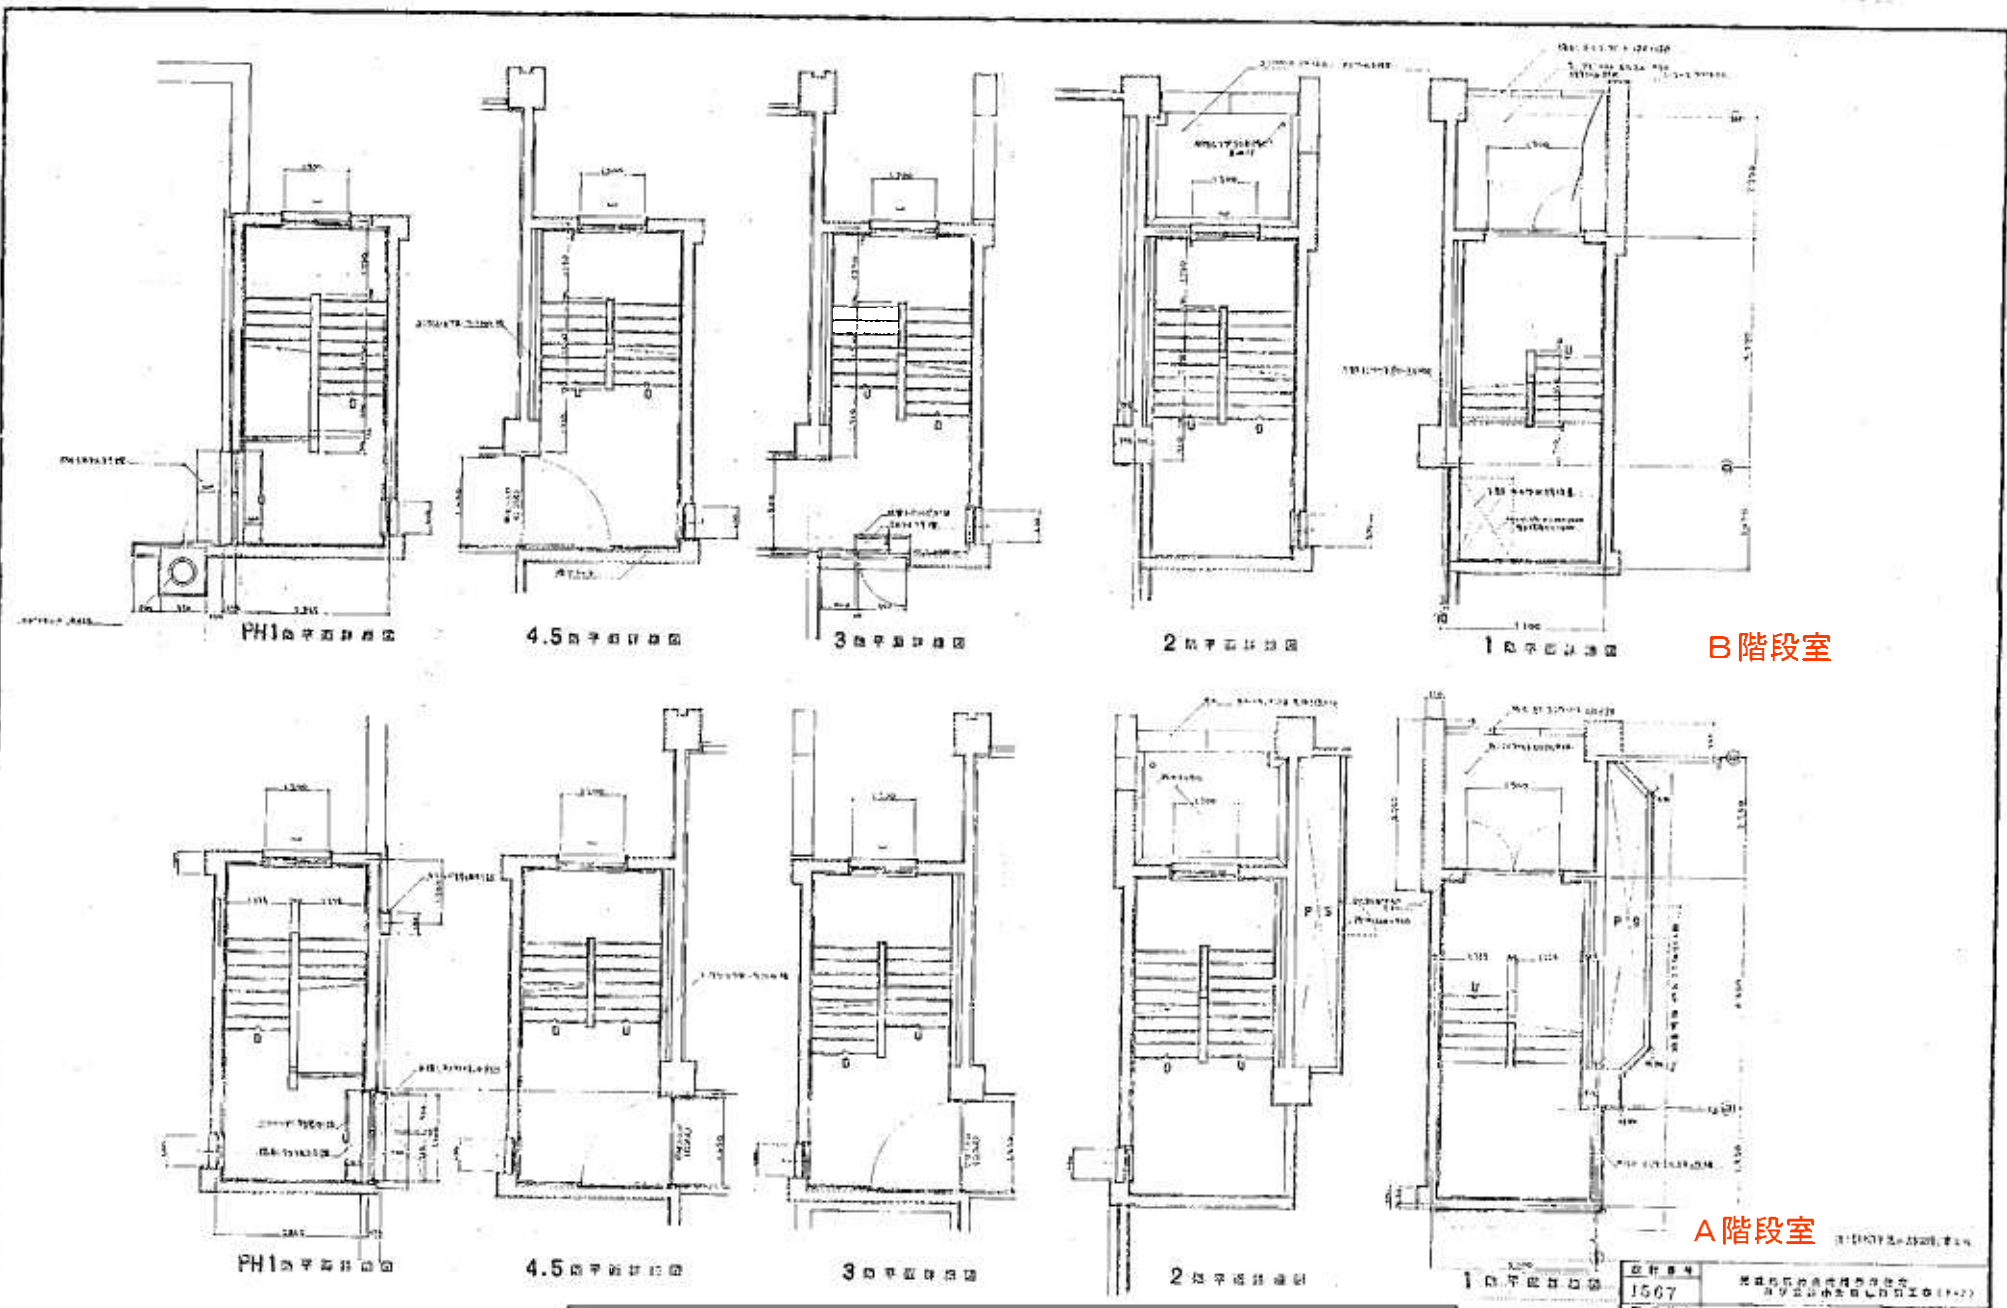


B 階段室

A 階段室


光星団地5号棟 A、B階段室伏図

図番	1567	設計者	石本建築事務所
階	17	縮尺	1/50
日付	53.25	製図者	石本建築事務所

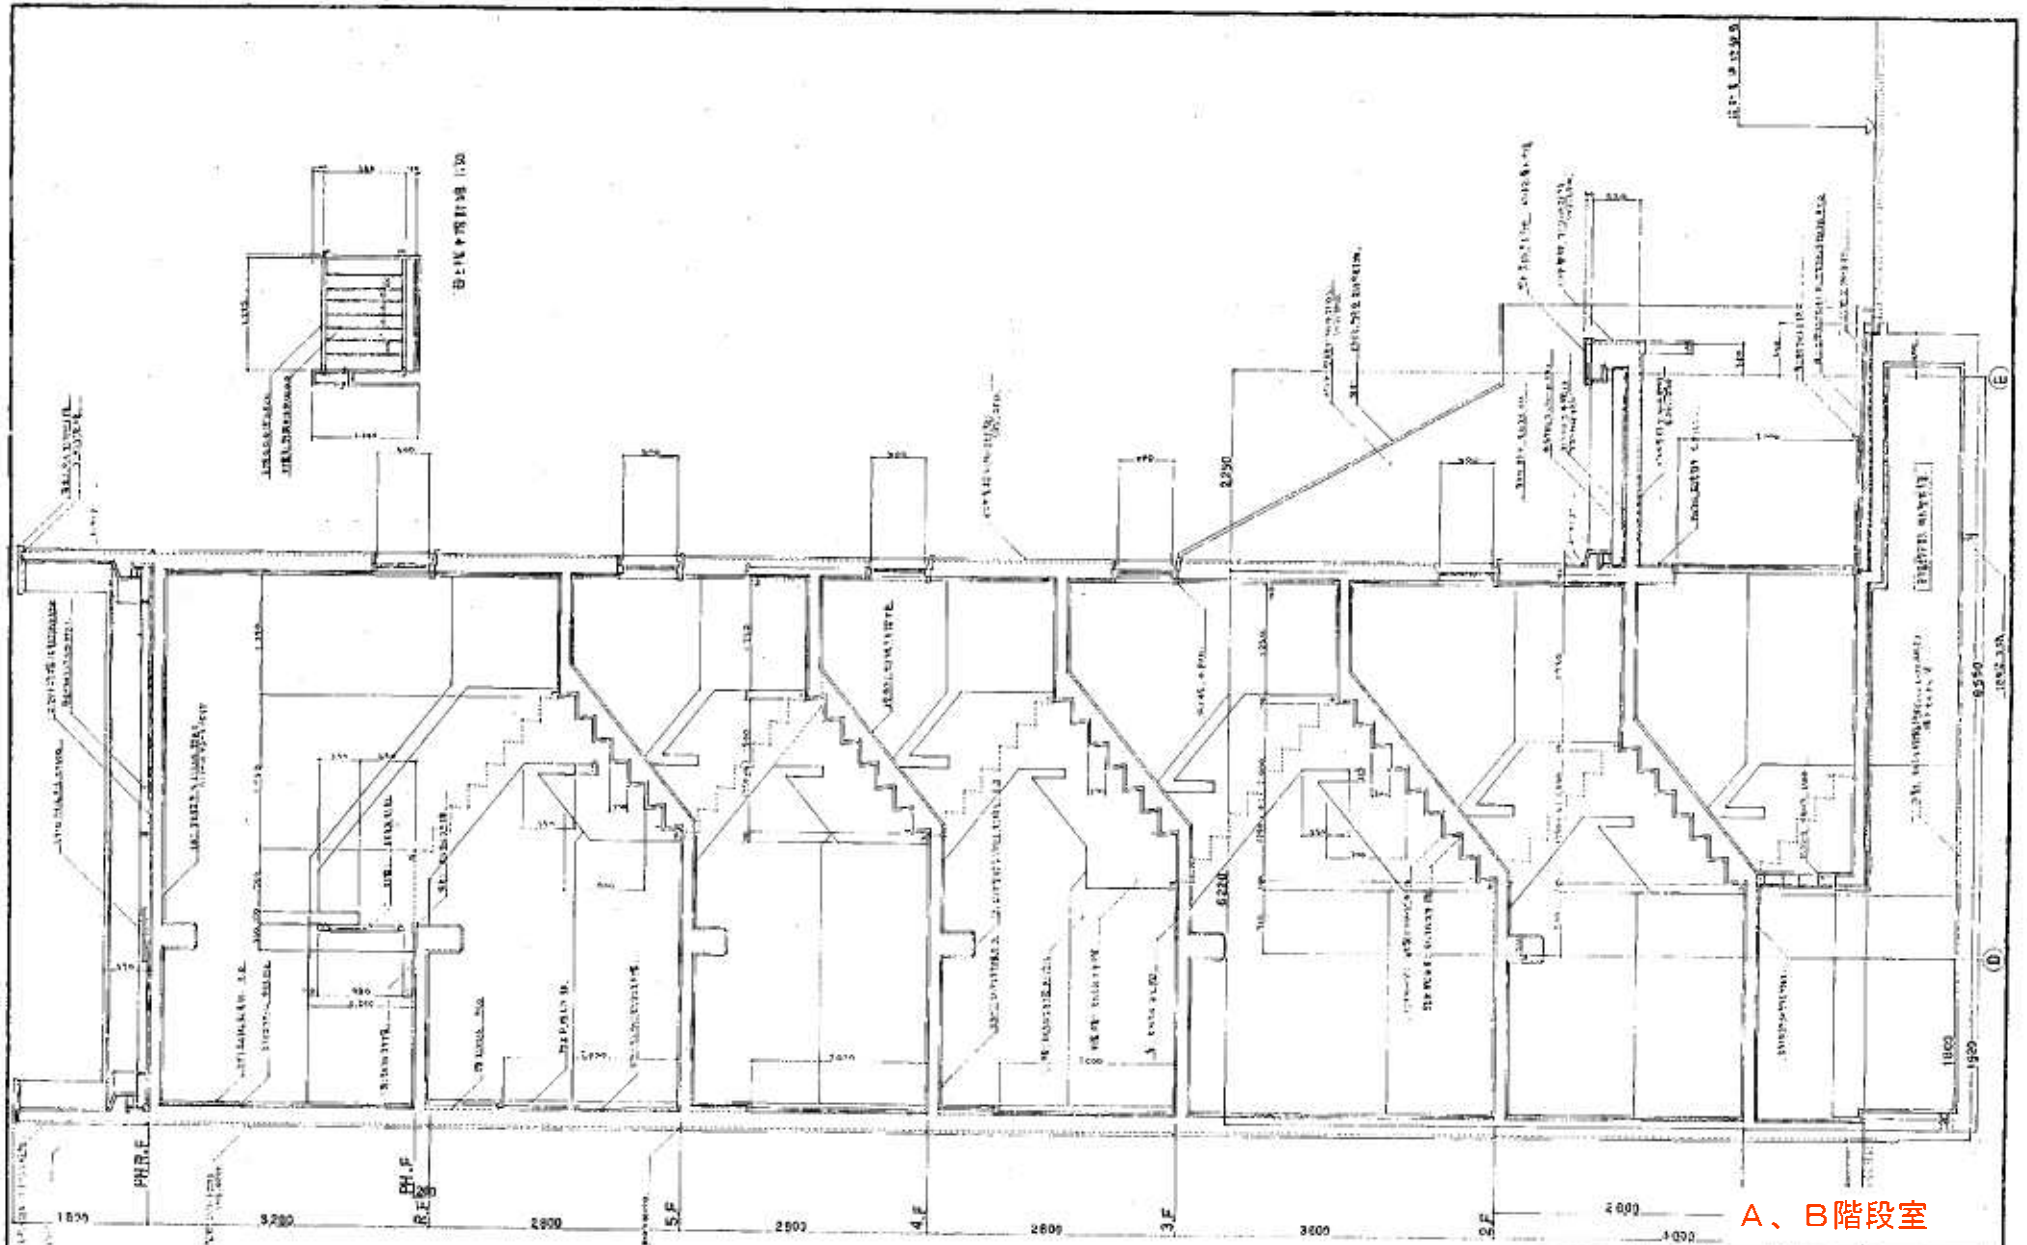

光星団地5号棟 A、B階段室詳細図


図番	1607	名称	光星団地5号棟 A、B階段室
縮尺	1/8	設計者	石本建築事務所
日付	45.3.22	施工者	石本建築事務所

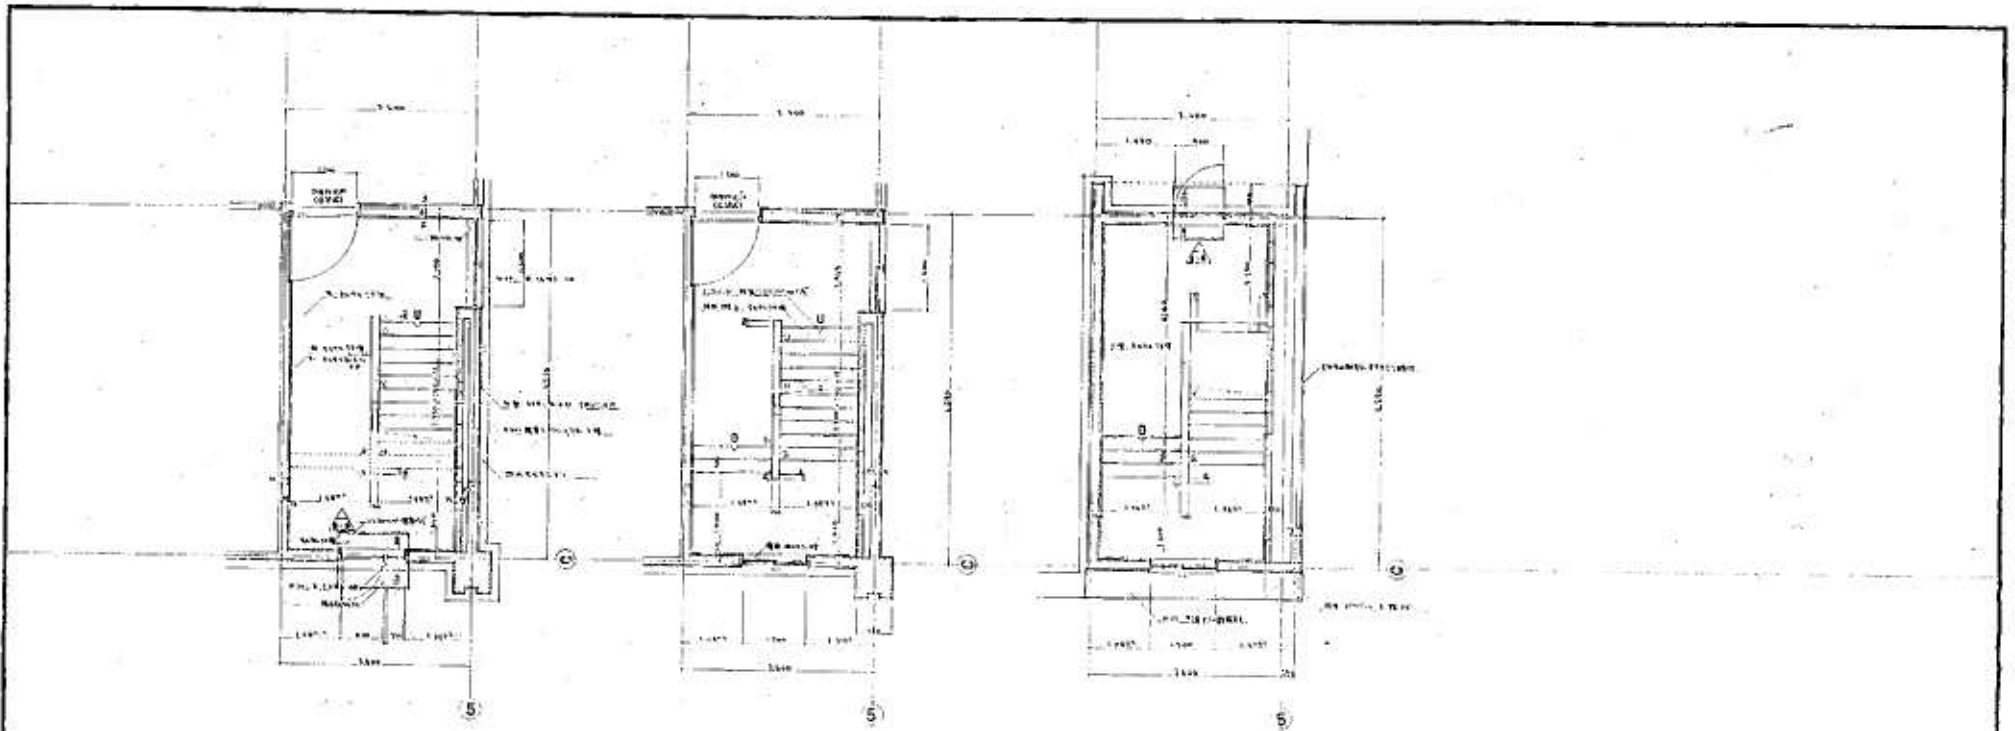

3階平面図

4~6階平面図


PH平面図

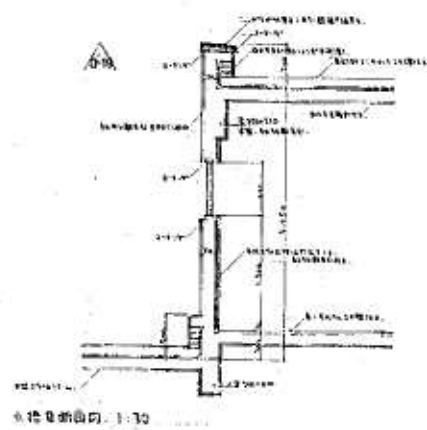

階段断面図 1:30

光星団地5号棟 C階段室伏図


設計者	1802	東京建設総合研究所	縮尺
監理者	志 19	東京建設総合研究所	1:50
製図者		石本建築事務所	
46.4.12		東京・大塚・札幌・仙台	

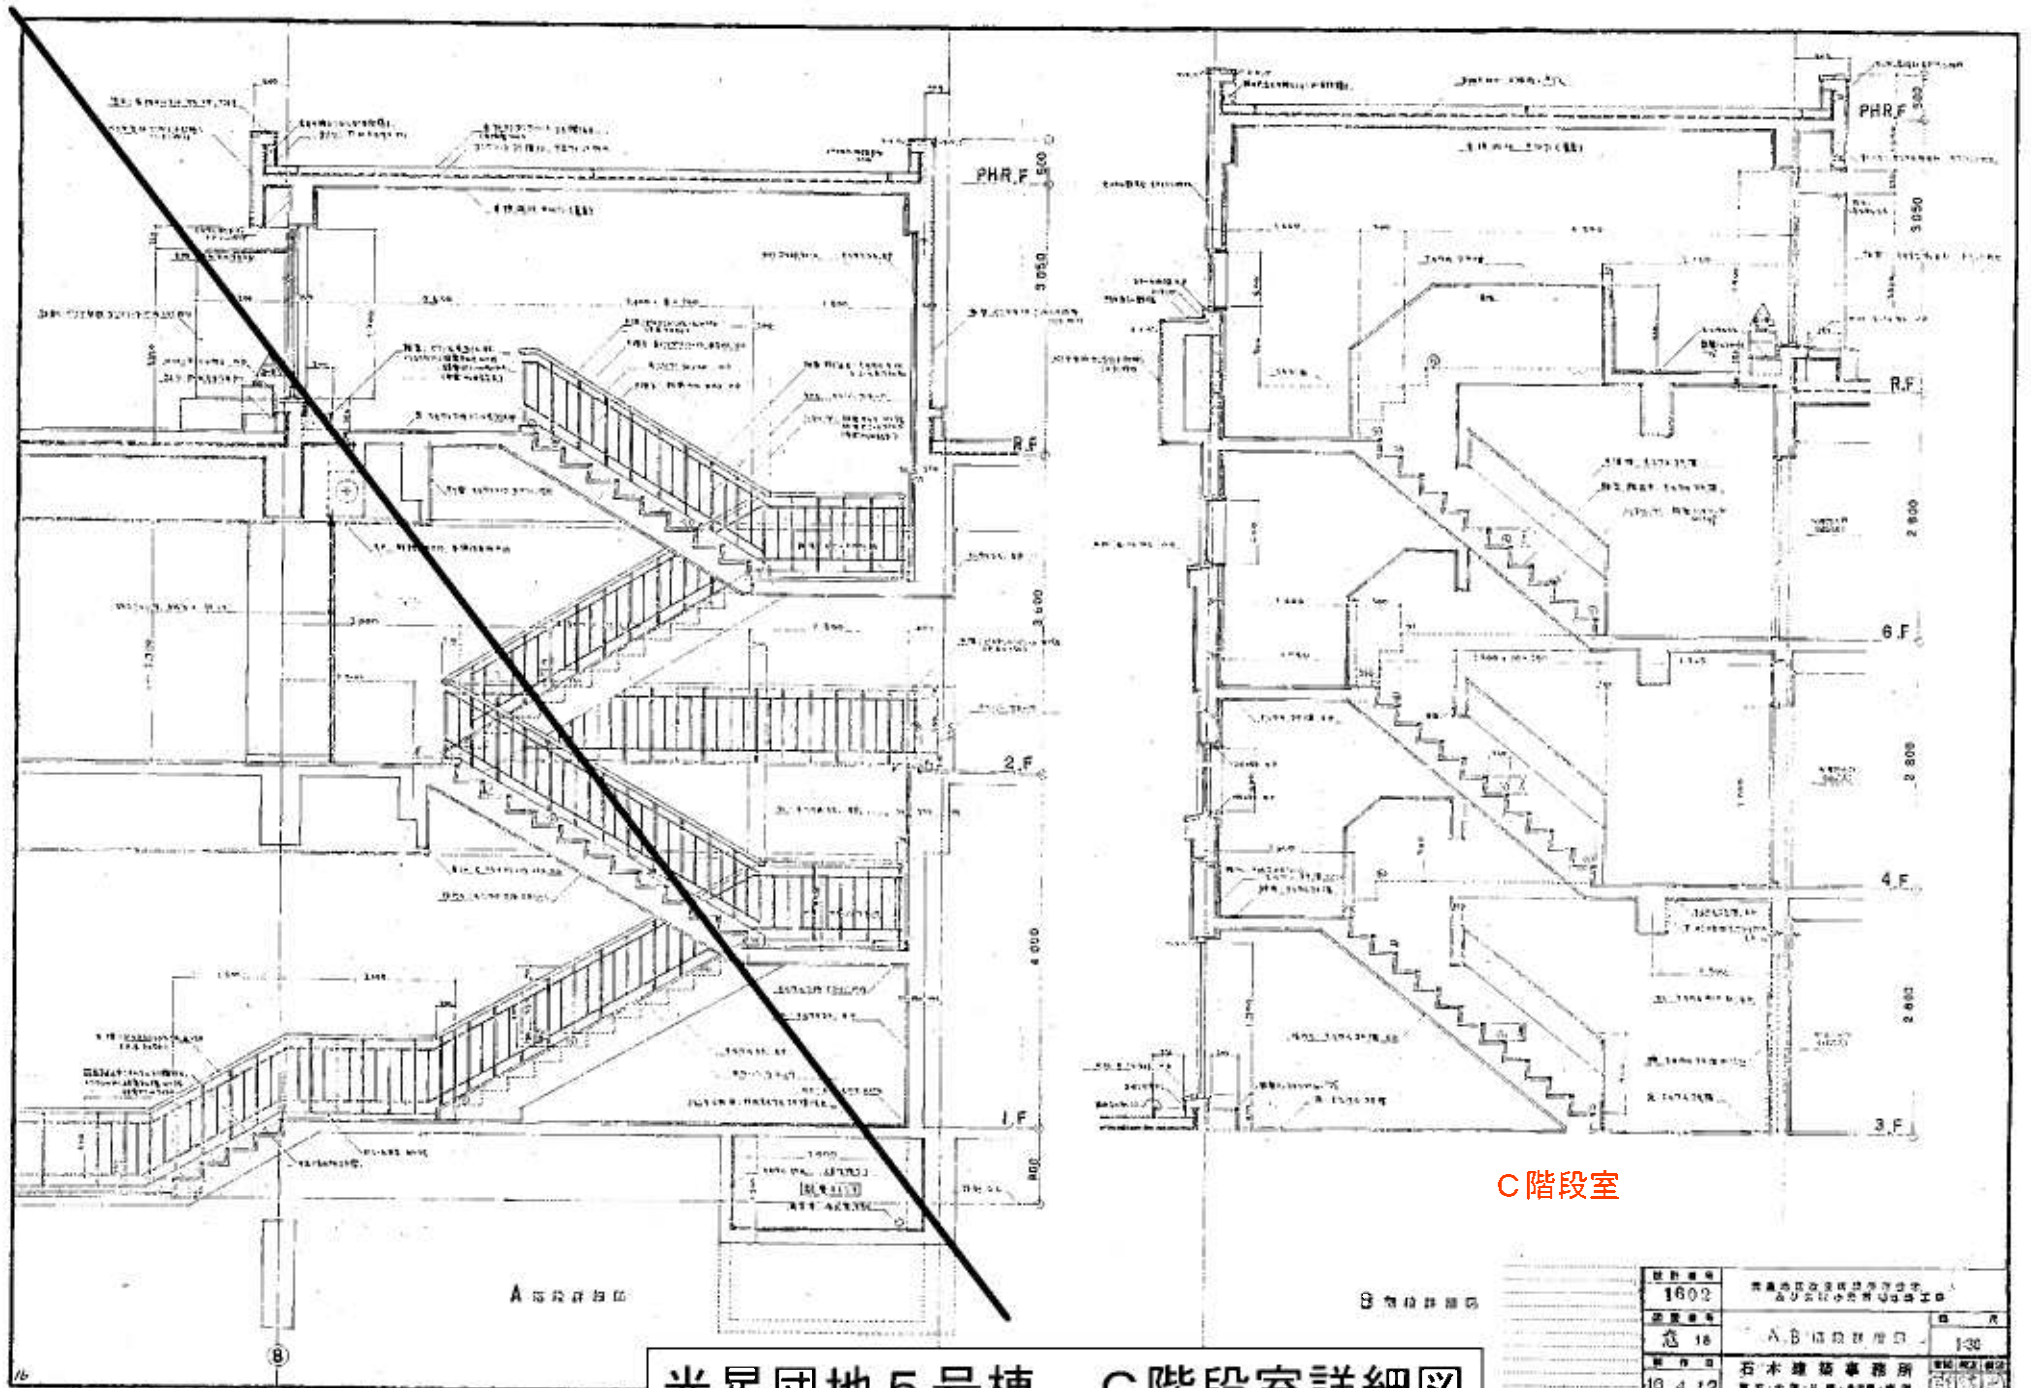

C階段室

光星団地5号棟 C階段室詳細図


図番	1602	棟名	光星団地5号棟
図名	C階段室	設計者	石木建築事務所
設計日	10.4.12	設計者	石木 大輔・丸尾 昌隆・横溝 隆

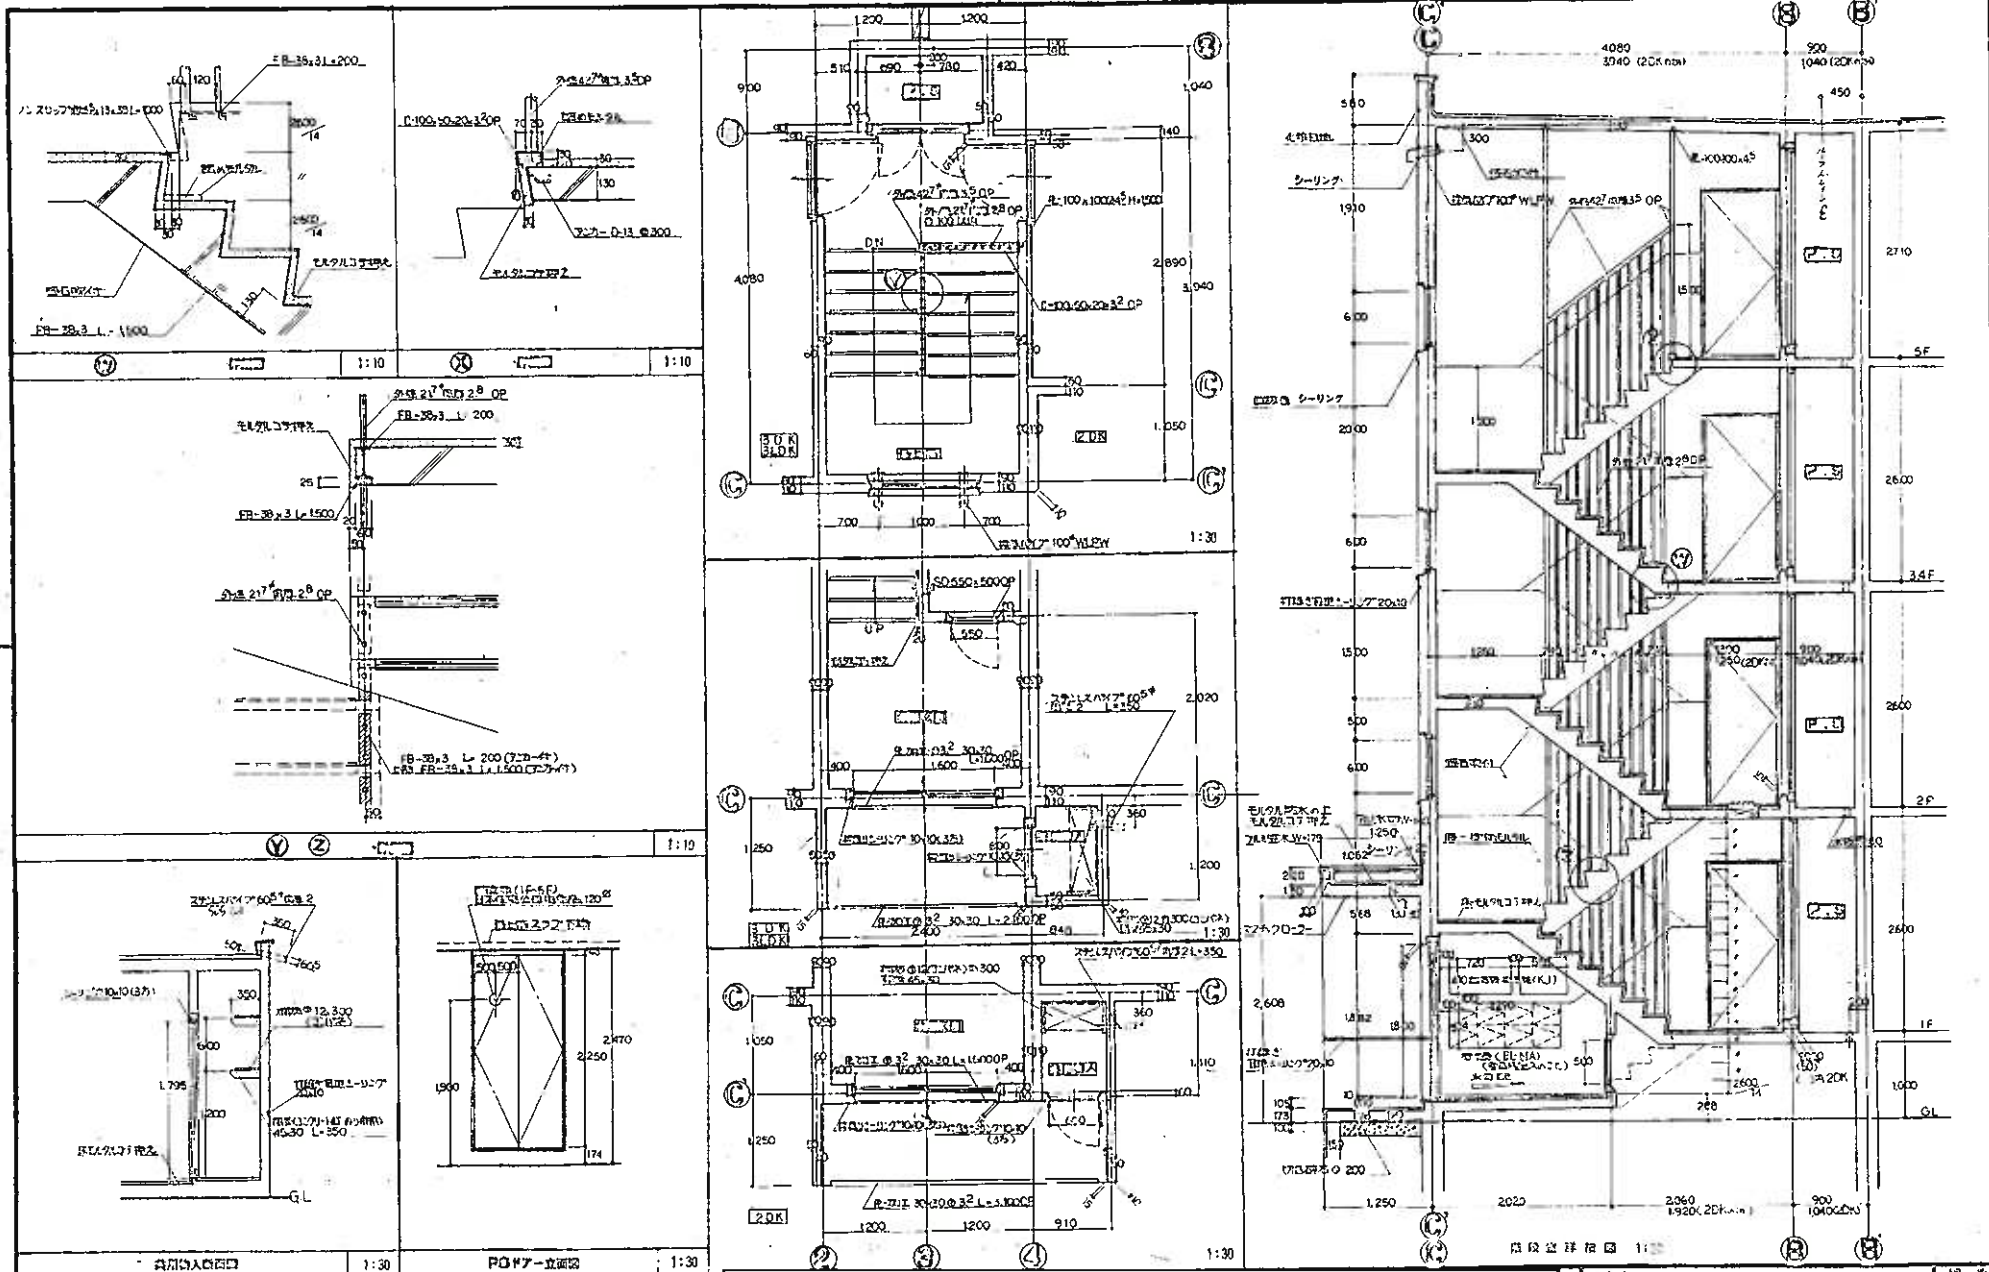

札幌市建築局住宅部住宅建設

南郷団地 1、4 棟 階段室詳細図

工事名	札幌市建築局住宅部住宅建設	図 16
図面名	階段室詳細図	1/5
縮尺	1:30 (1/16)	

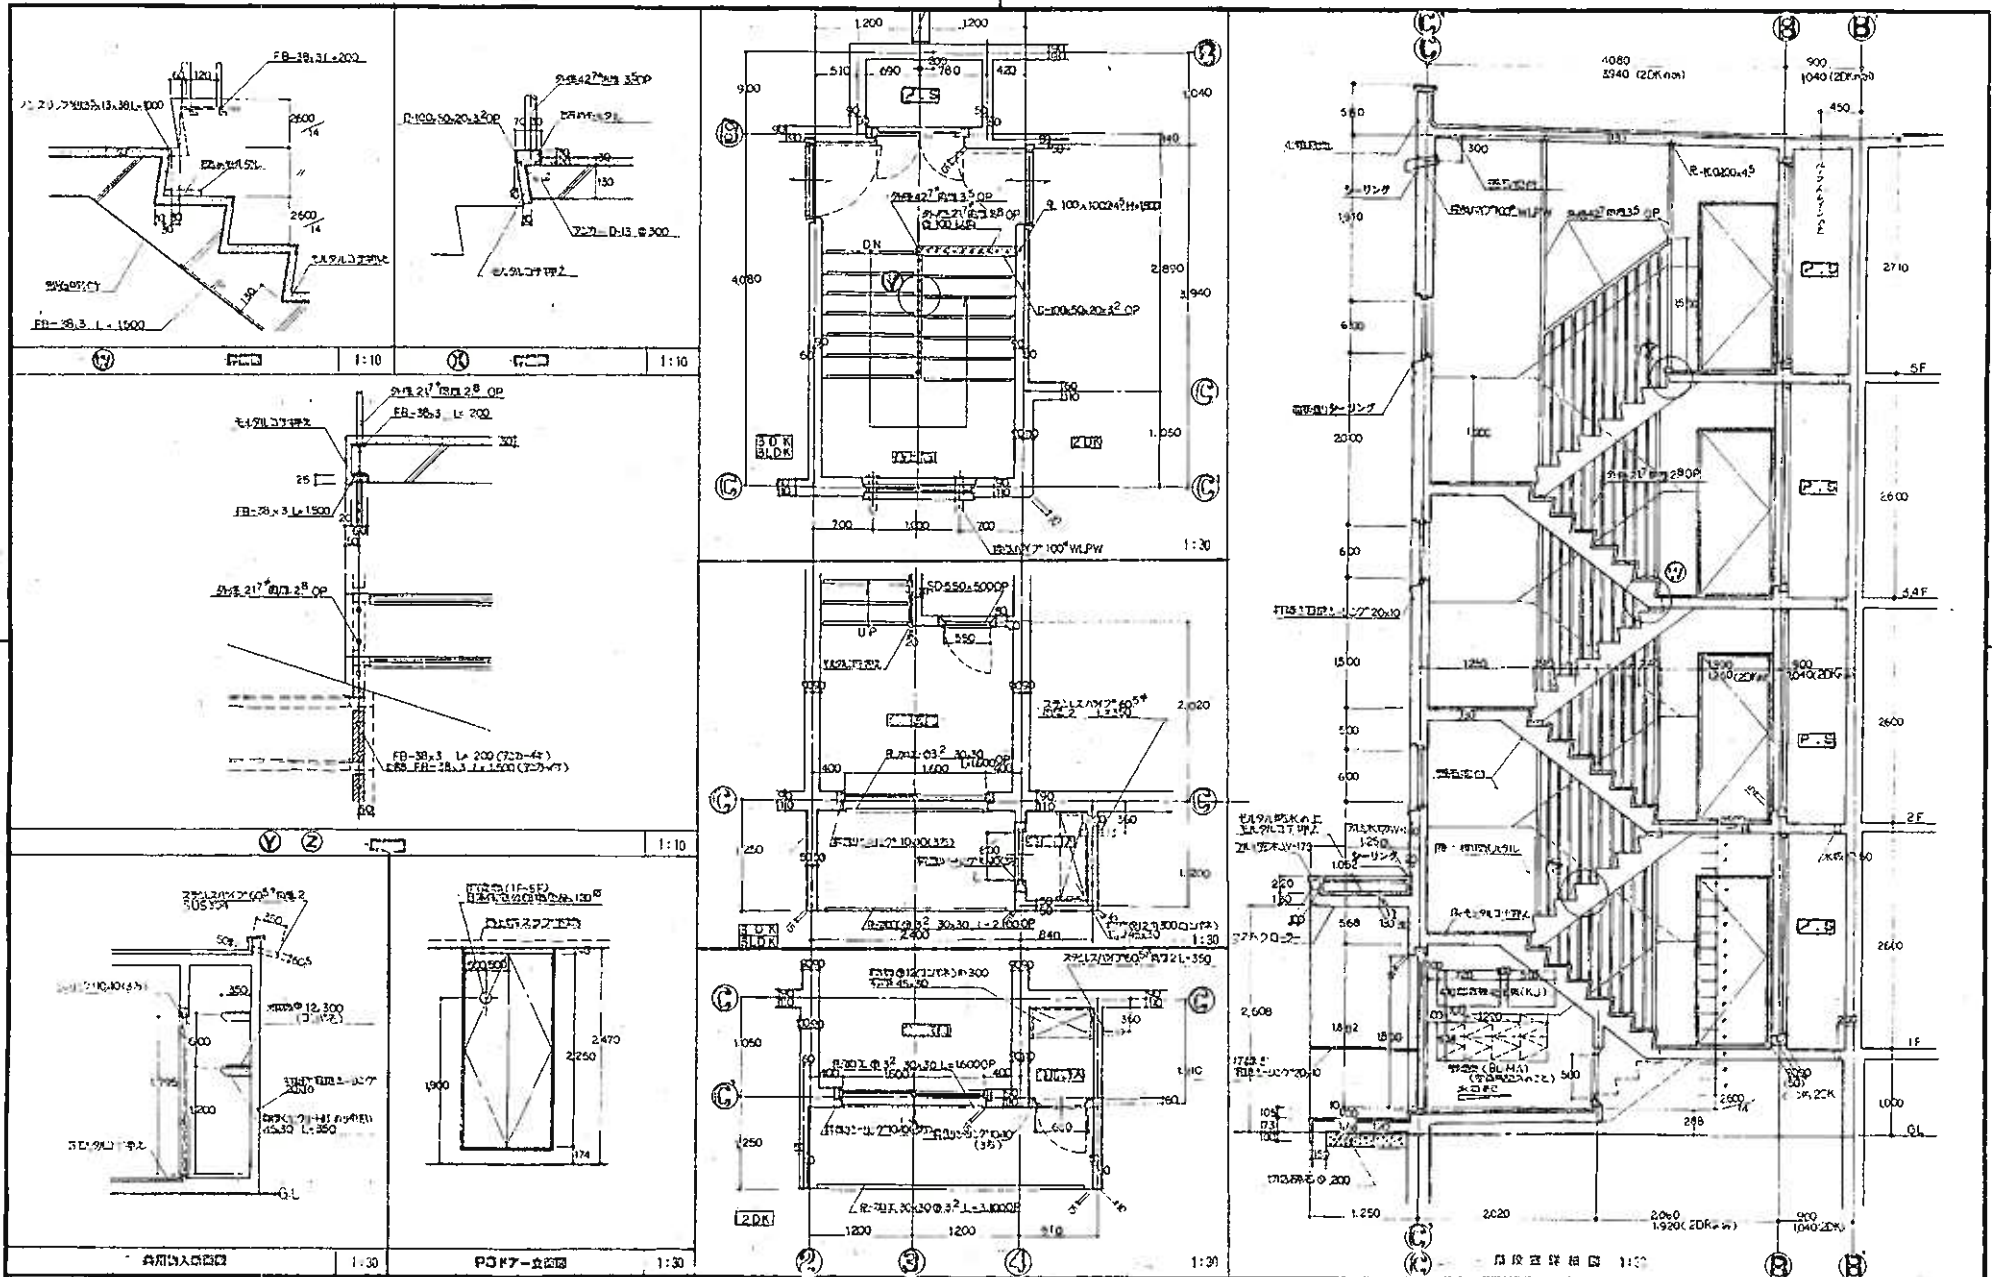

札幌市建築局住宅部住宅課

# 本郷団地5、6号棟 階段室詳細図

工事名 札幌市中央区南一条西五丁目5号-6号団地  
 図番名 階段室  
 SCALE 1:30 1:10