


ブロック塀等撤去図  
(参考様式)

参 考 例

【記載に関する注意事項】

- ・できる限り詳細に記載して下さい
- ・ブロック塀等の長さ、高さ、幅等はm単位で表記してください
- ・手書きで記載いただいても構いません
- ・図面の縮尺に指定はありません

配置図  
(平面図)

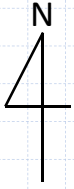


隣地

住宅

隣地

敷地内の庭土はブロック塀解体と共に撤去し、歩道に土が流れないように対策する


 : 撤去範囲

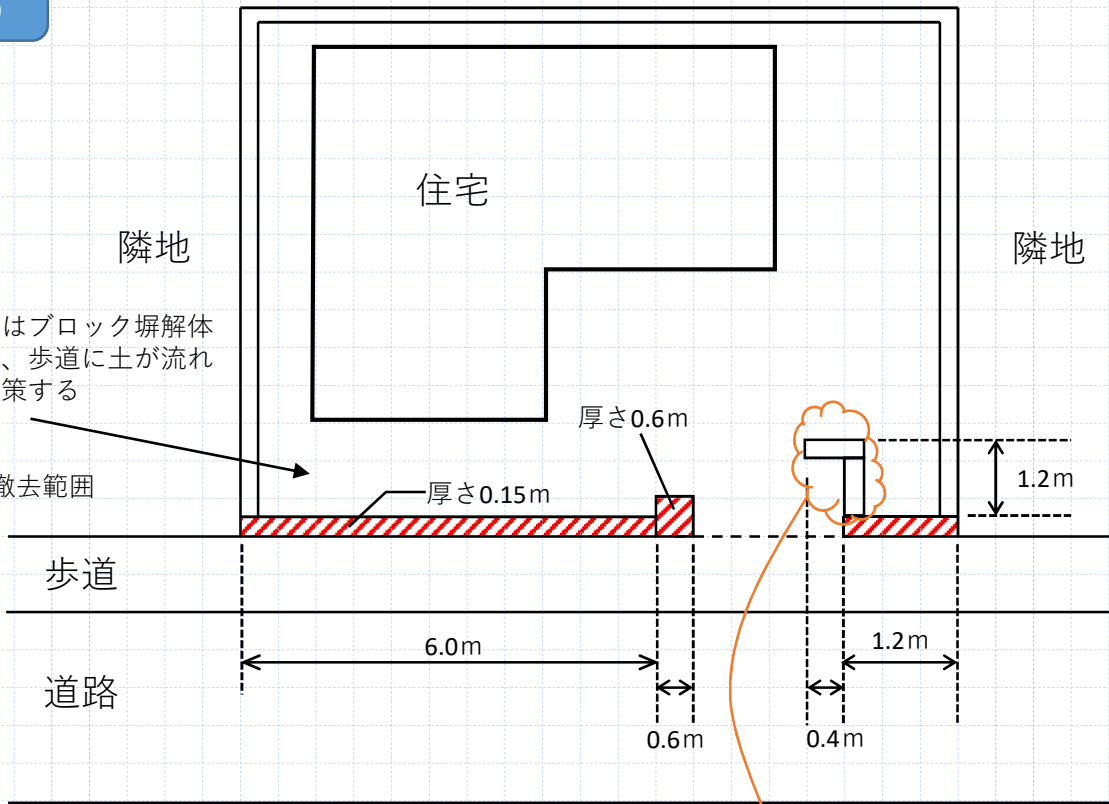

立面図

！ 注意点！

この部分は補助対象外の塀のため、撤去する場合であっても対象ブロック塀等の長さを含めることはできません。

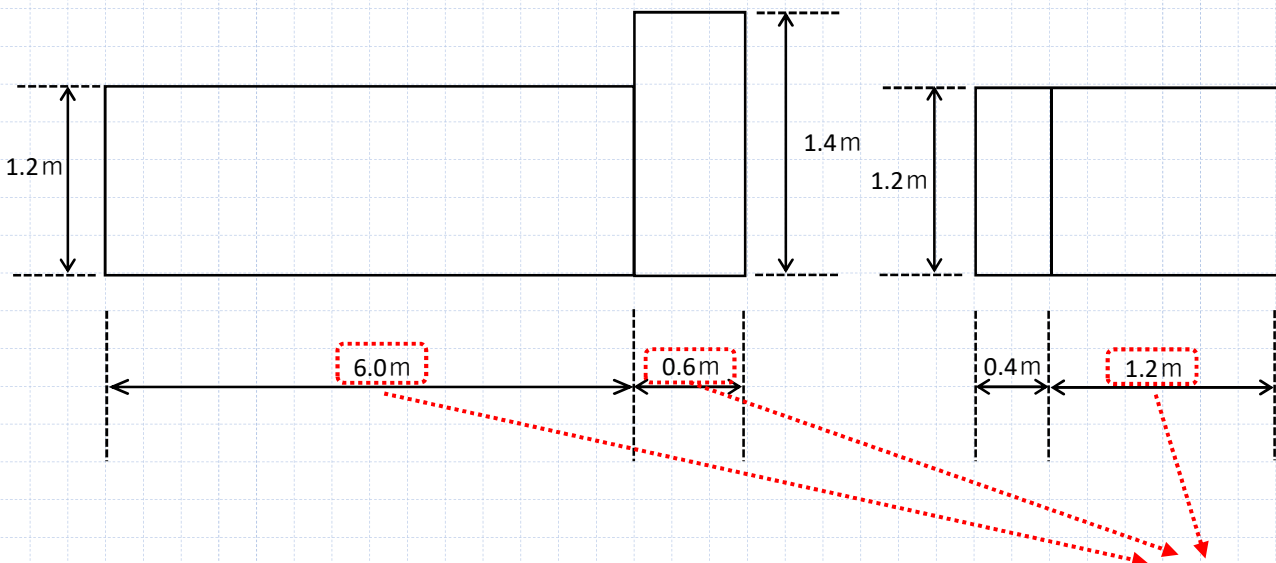

対象ブロック塀等の長さ **7.8 m**  
※各部位を足した長さの小数点第2位を切り捨て