

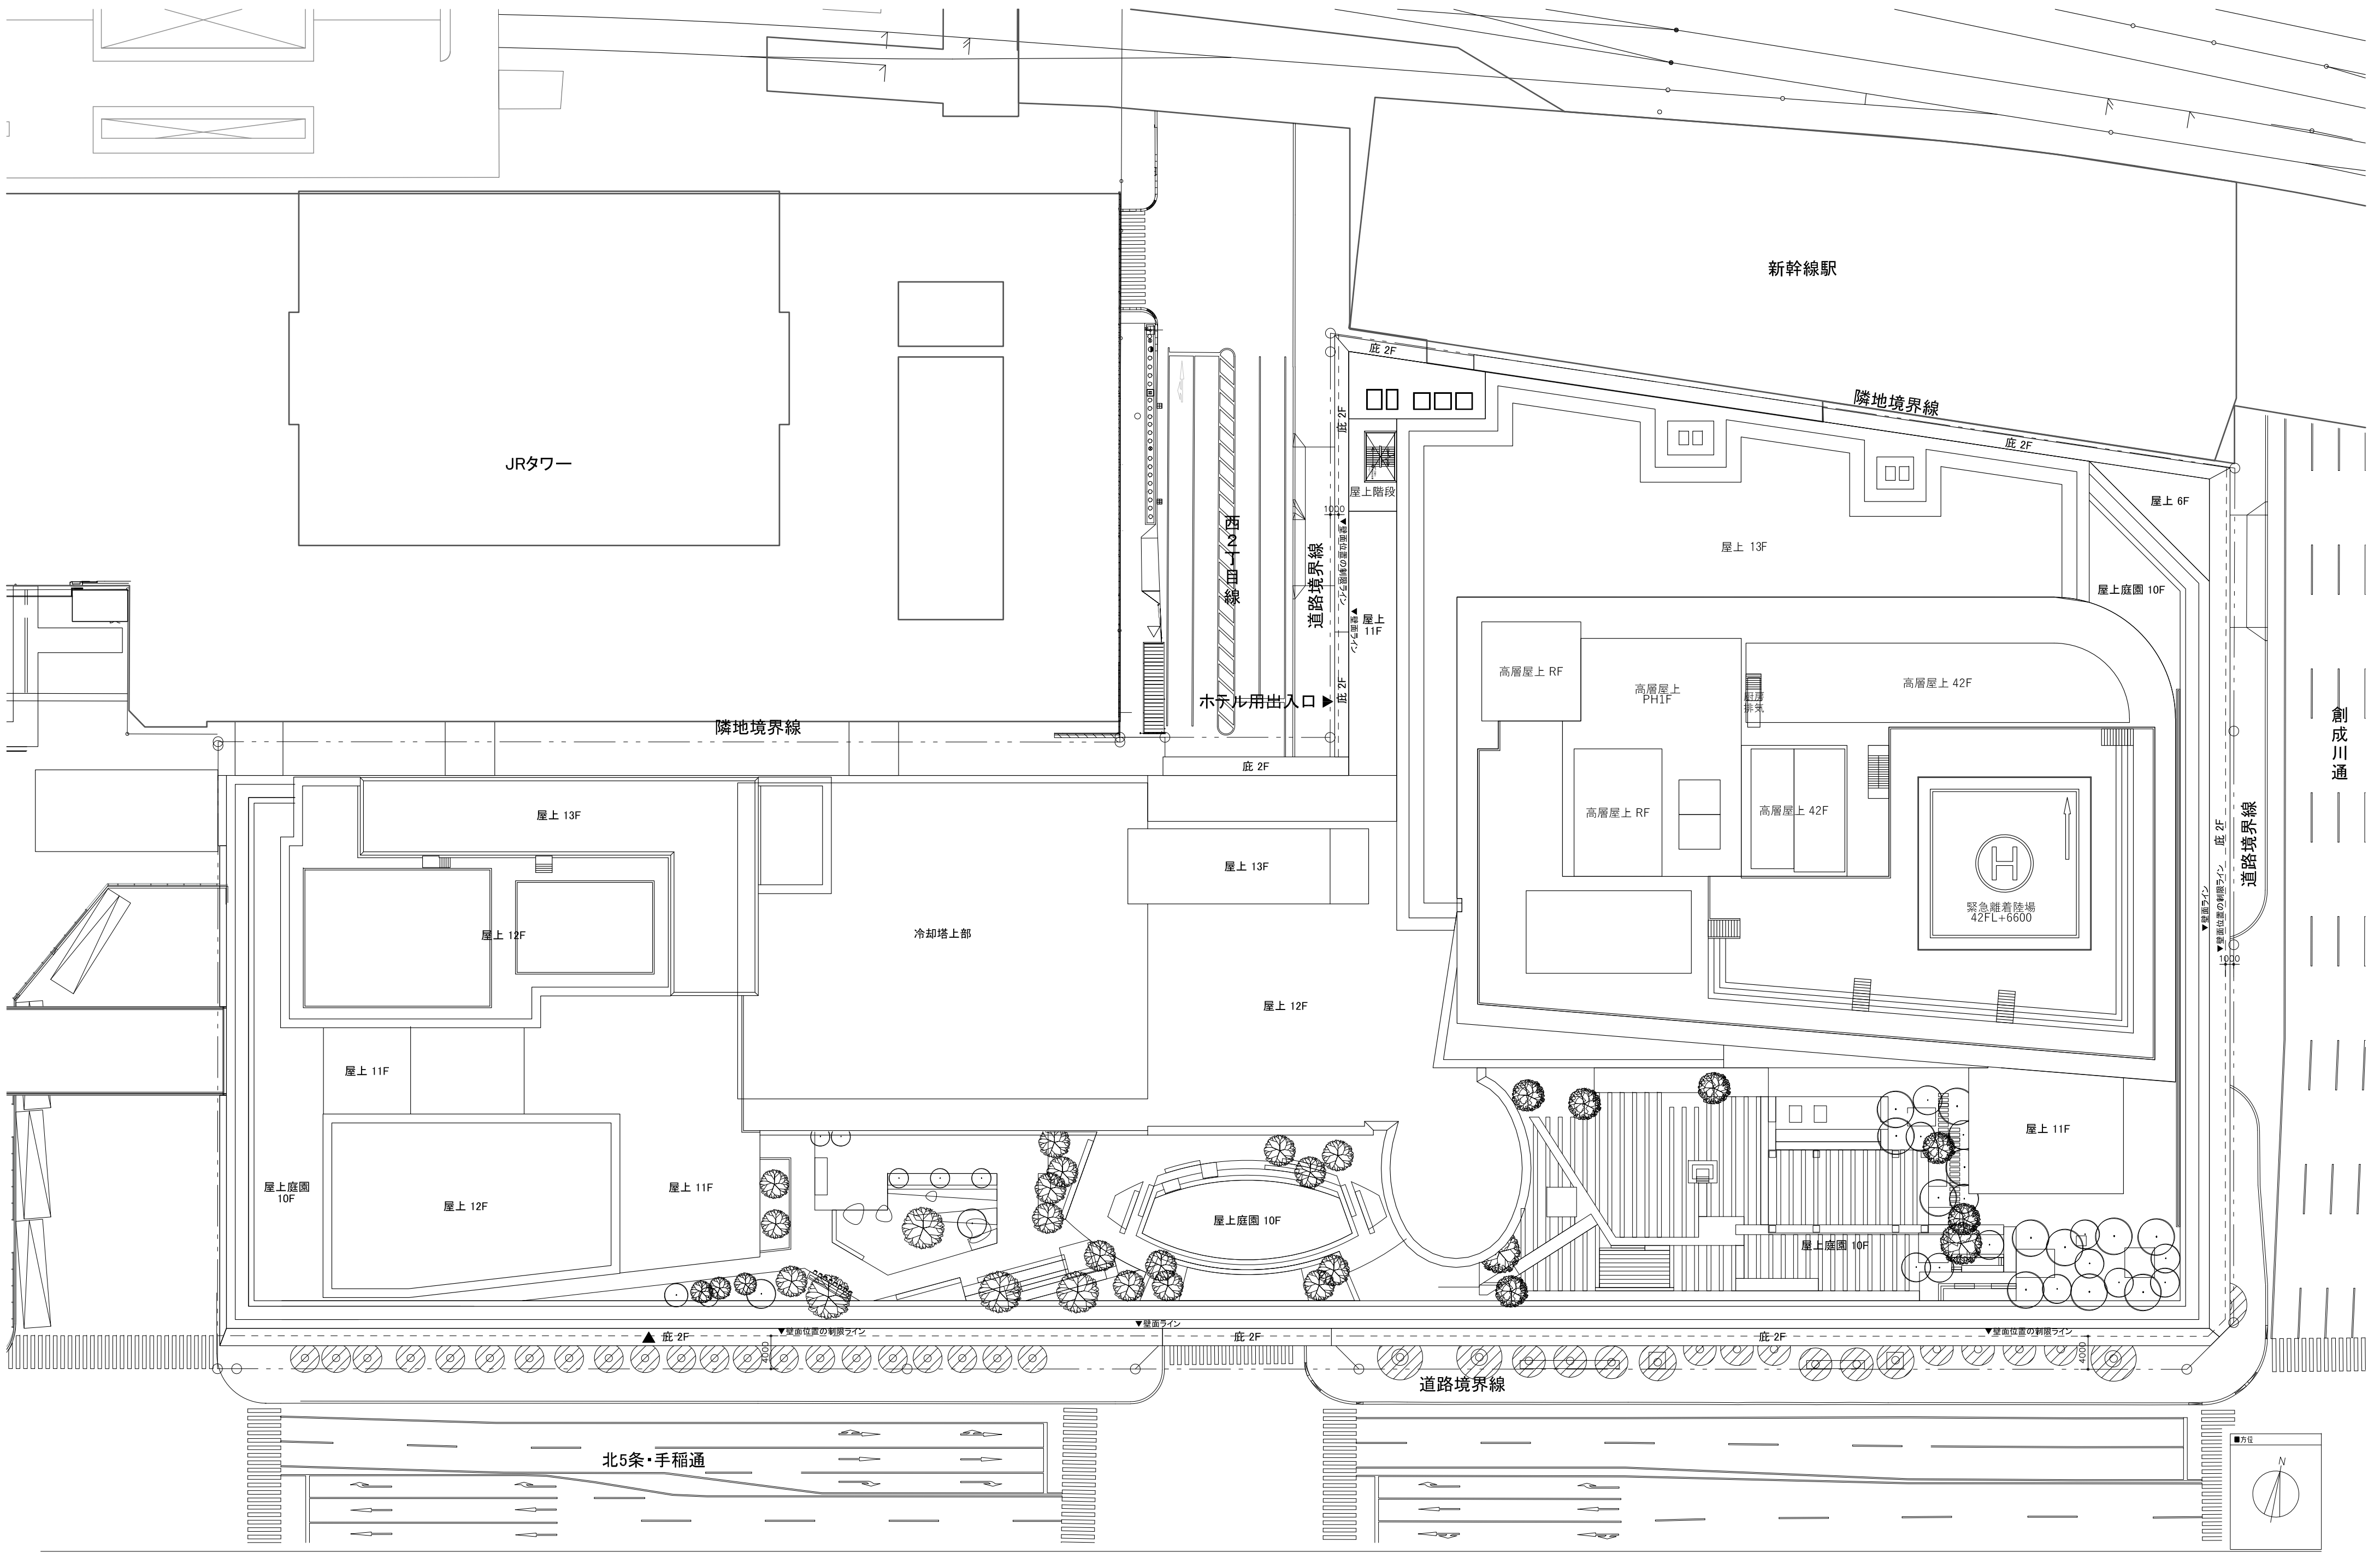
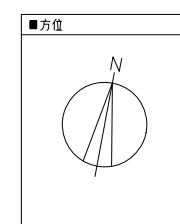
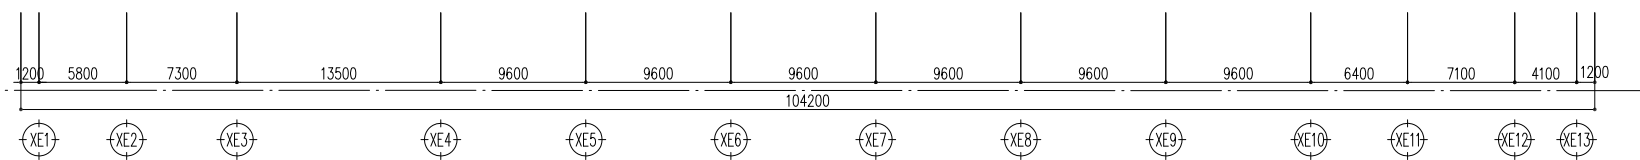


添付図書（１）－１ 施設建築物の設計図

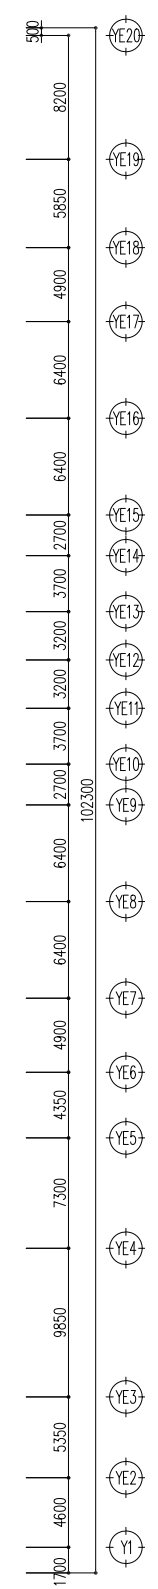

北5西1・西2地区第一種市街地再開発事業





図面名称  
配置図  
縮尺  
A2:1/500 A3:1/800

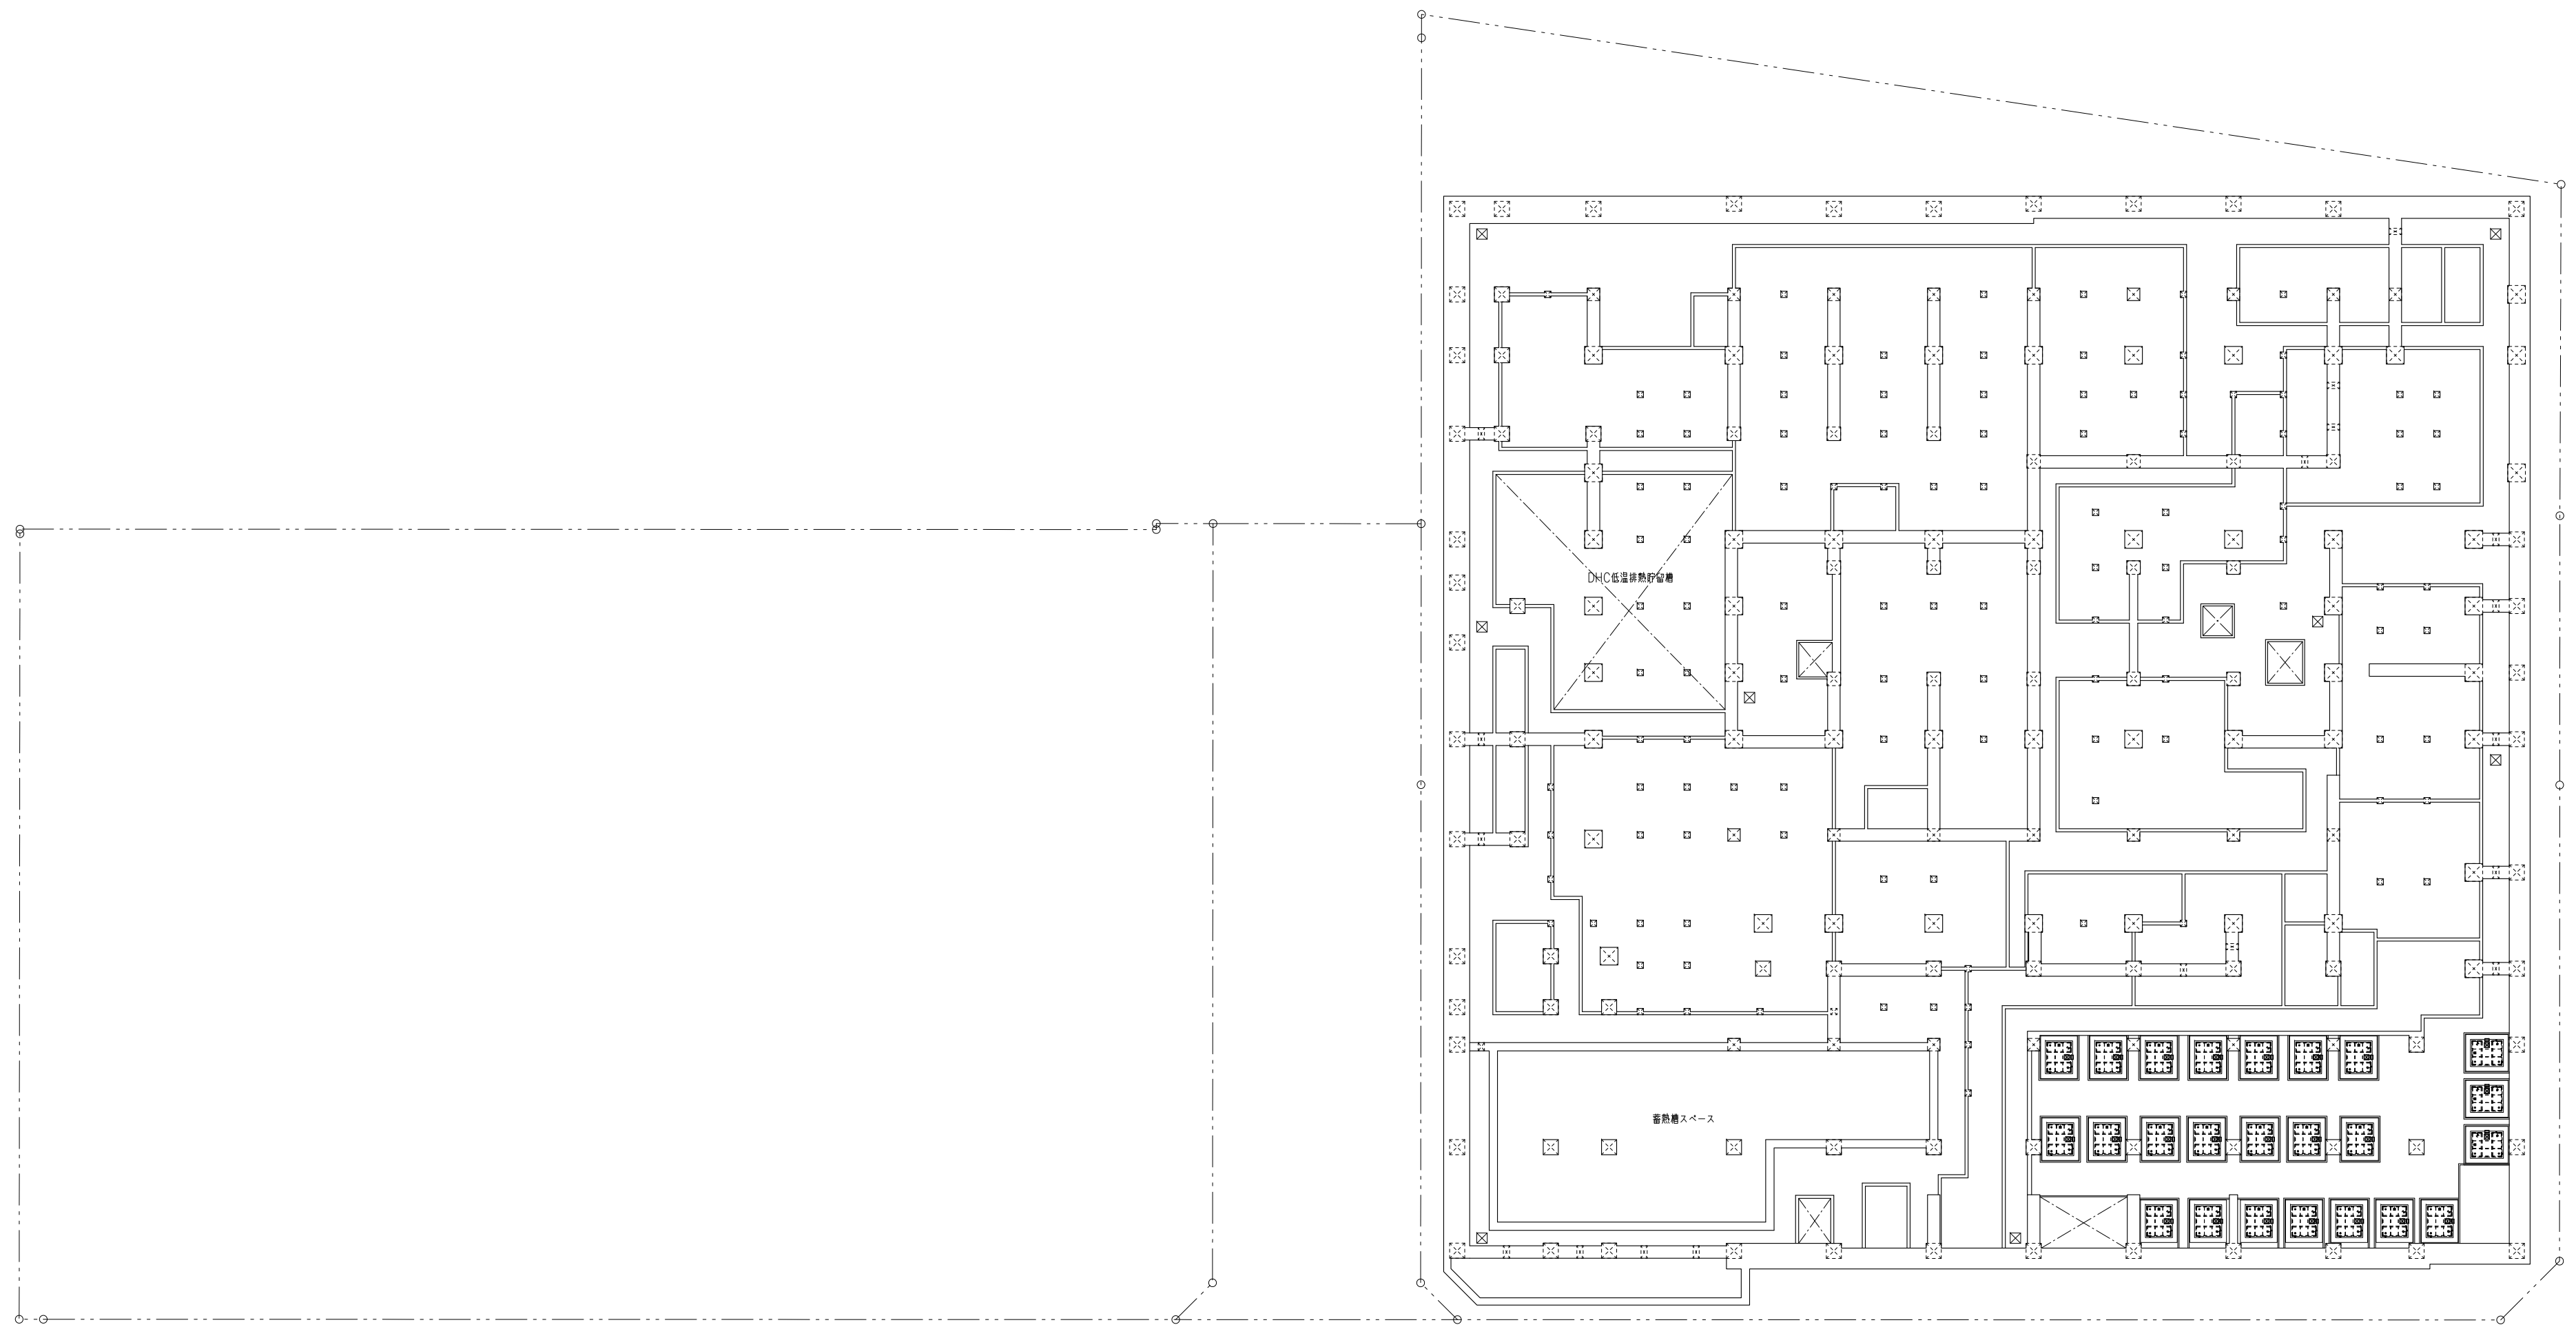

北5西1・西2地区第一種市街地再開発事業

ピット平面図

縮尺 A2:1/500 A3:1/800

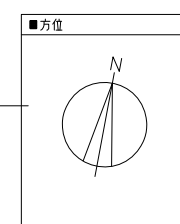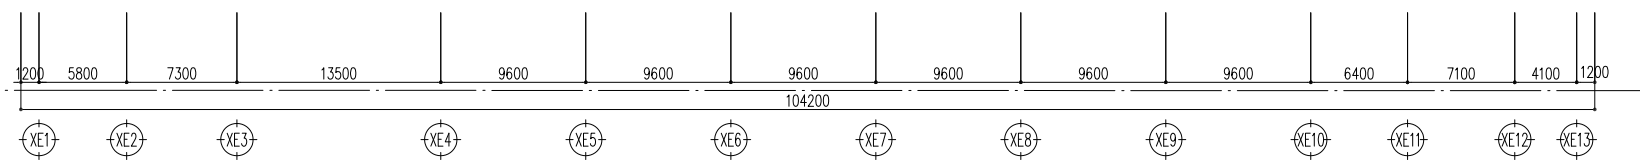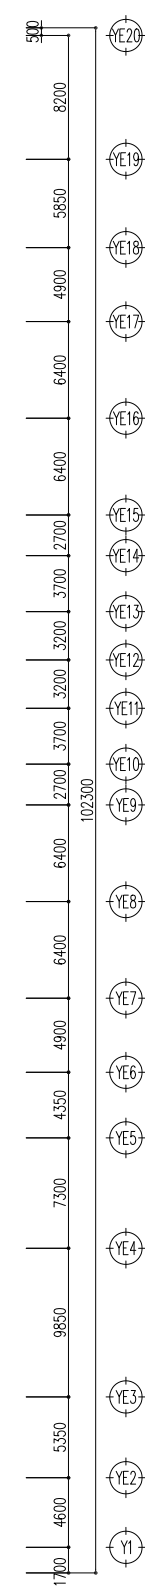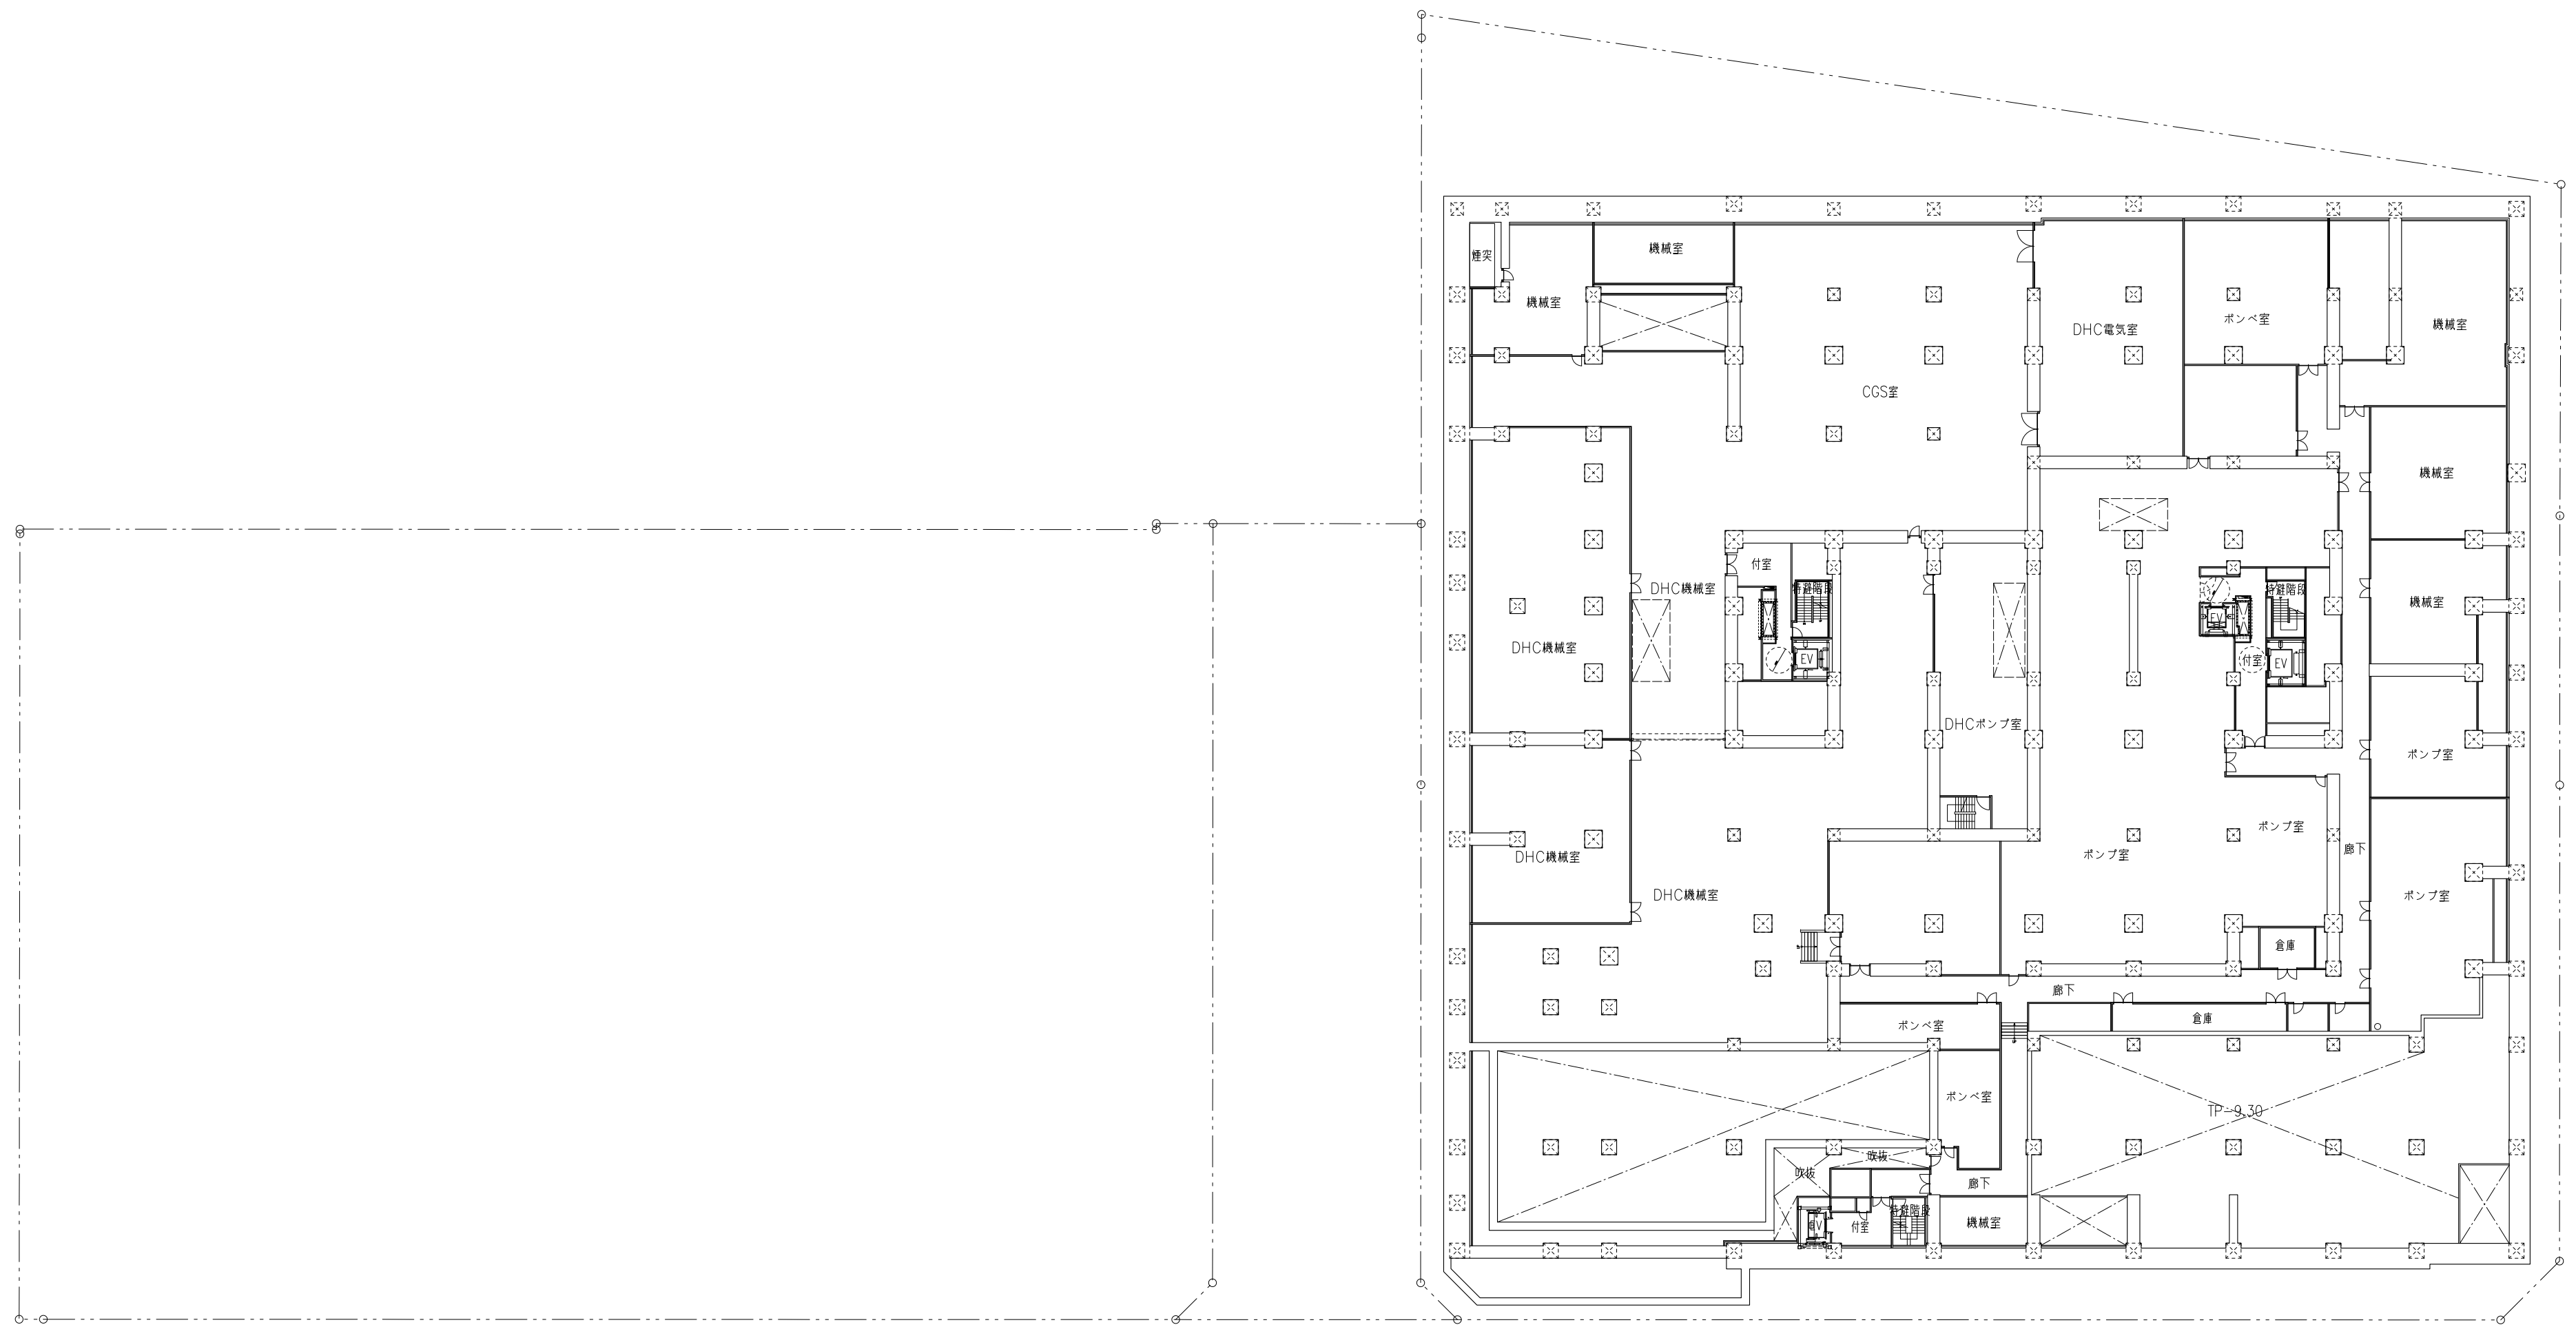


北5西1・西2地区第一種市街地再開発事業

地下4階平面図

A2:1/500 A3:1/800










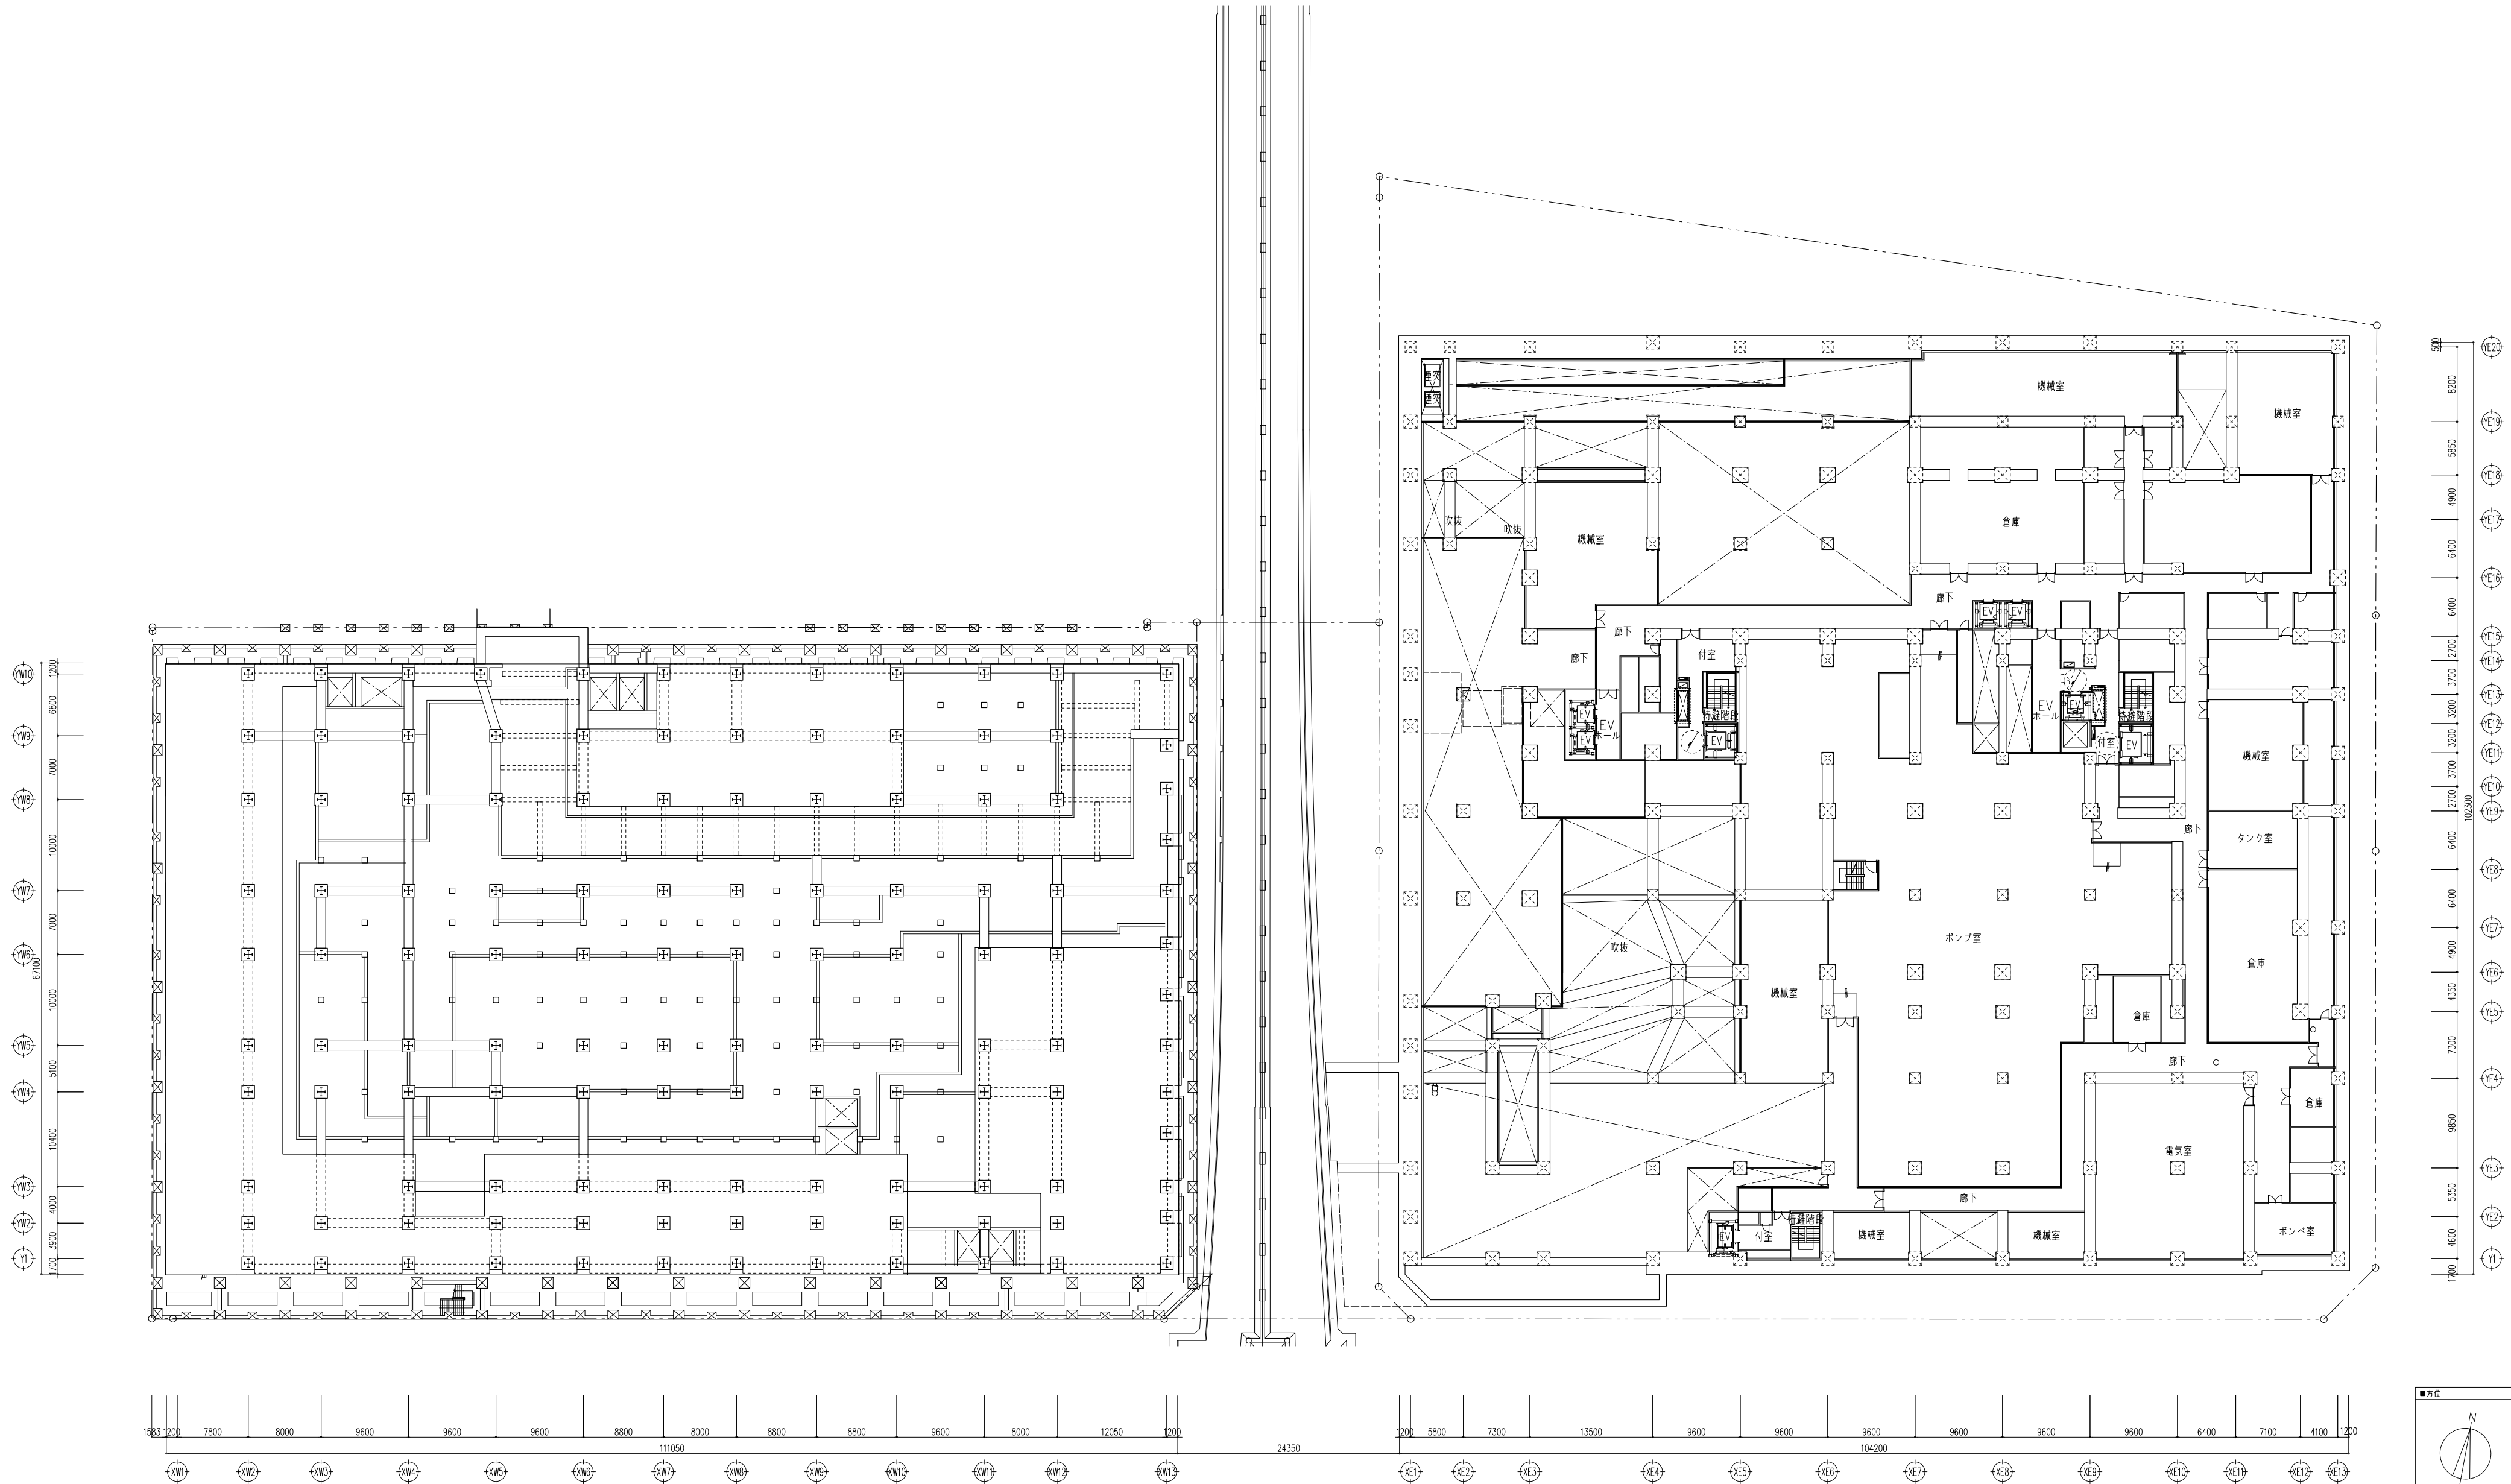


北5西1・西2地区第一種市街地再開発事業

地下3階平面図

A2:1/500 A3:1/800





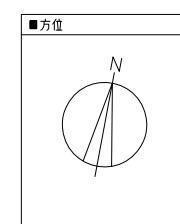


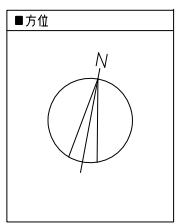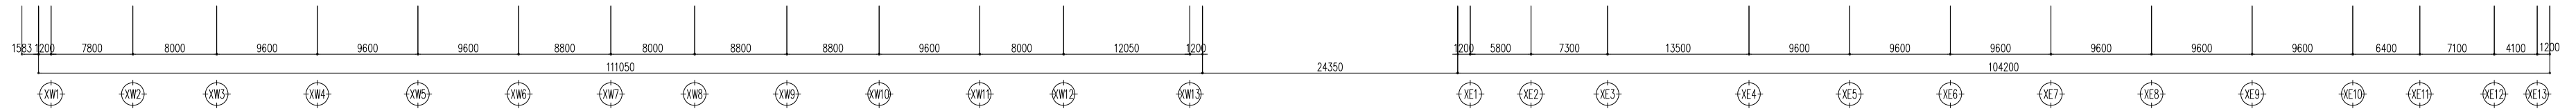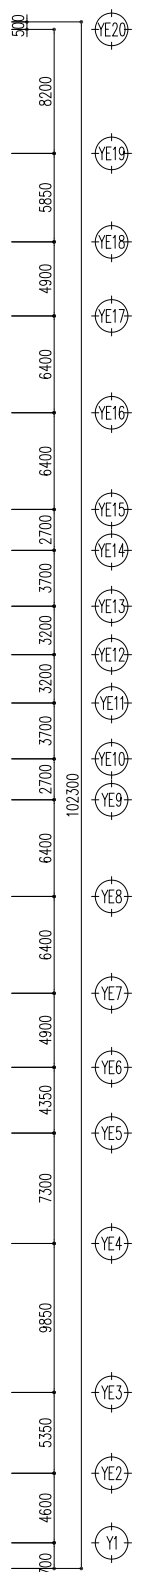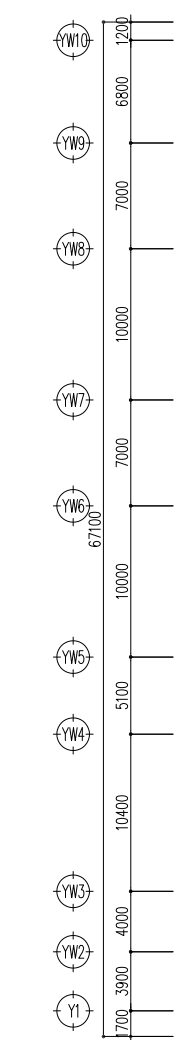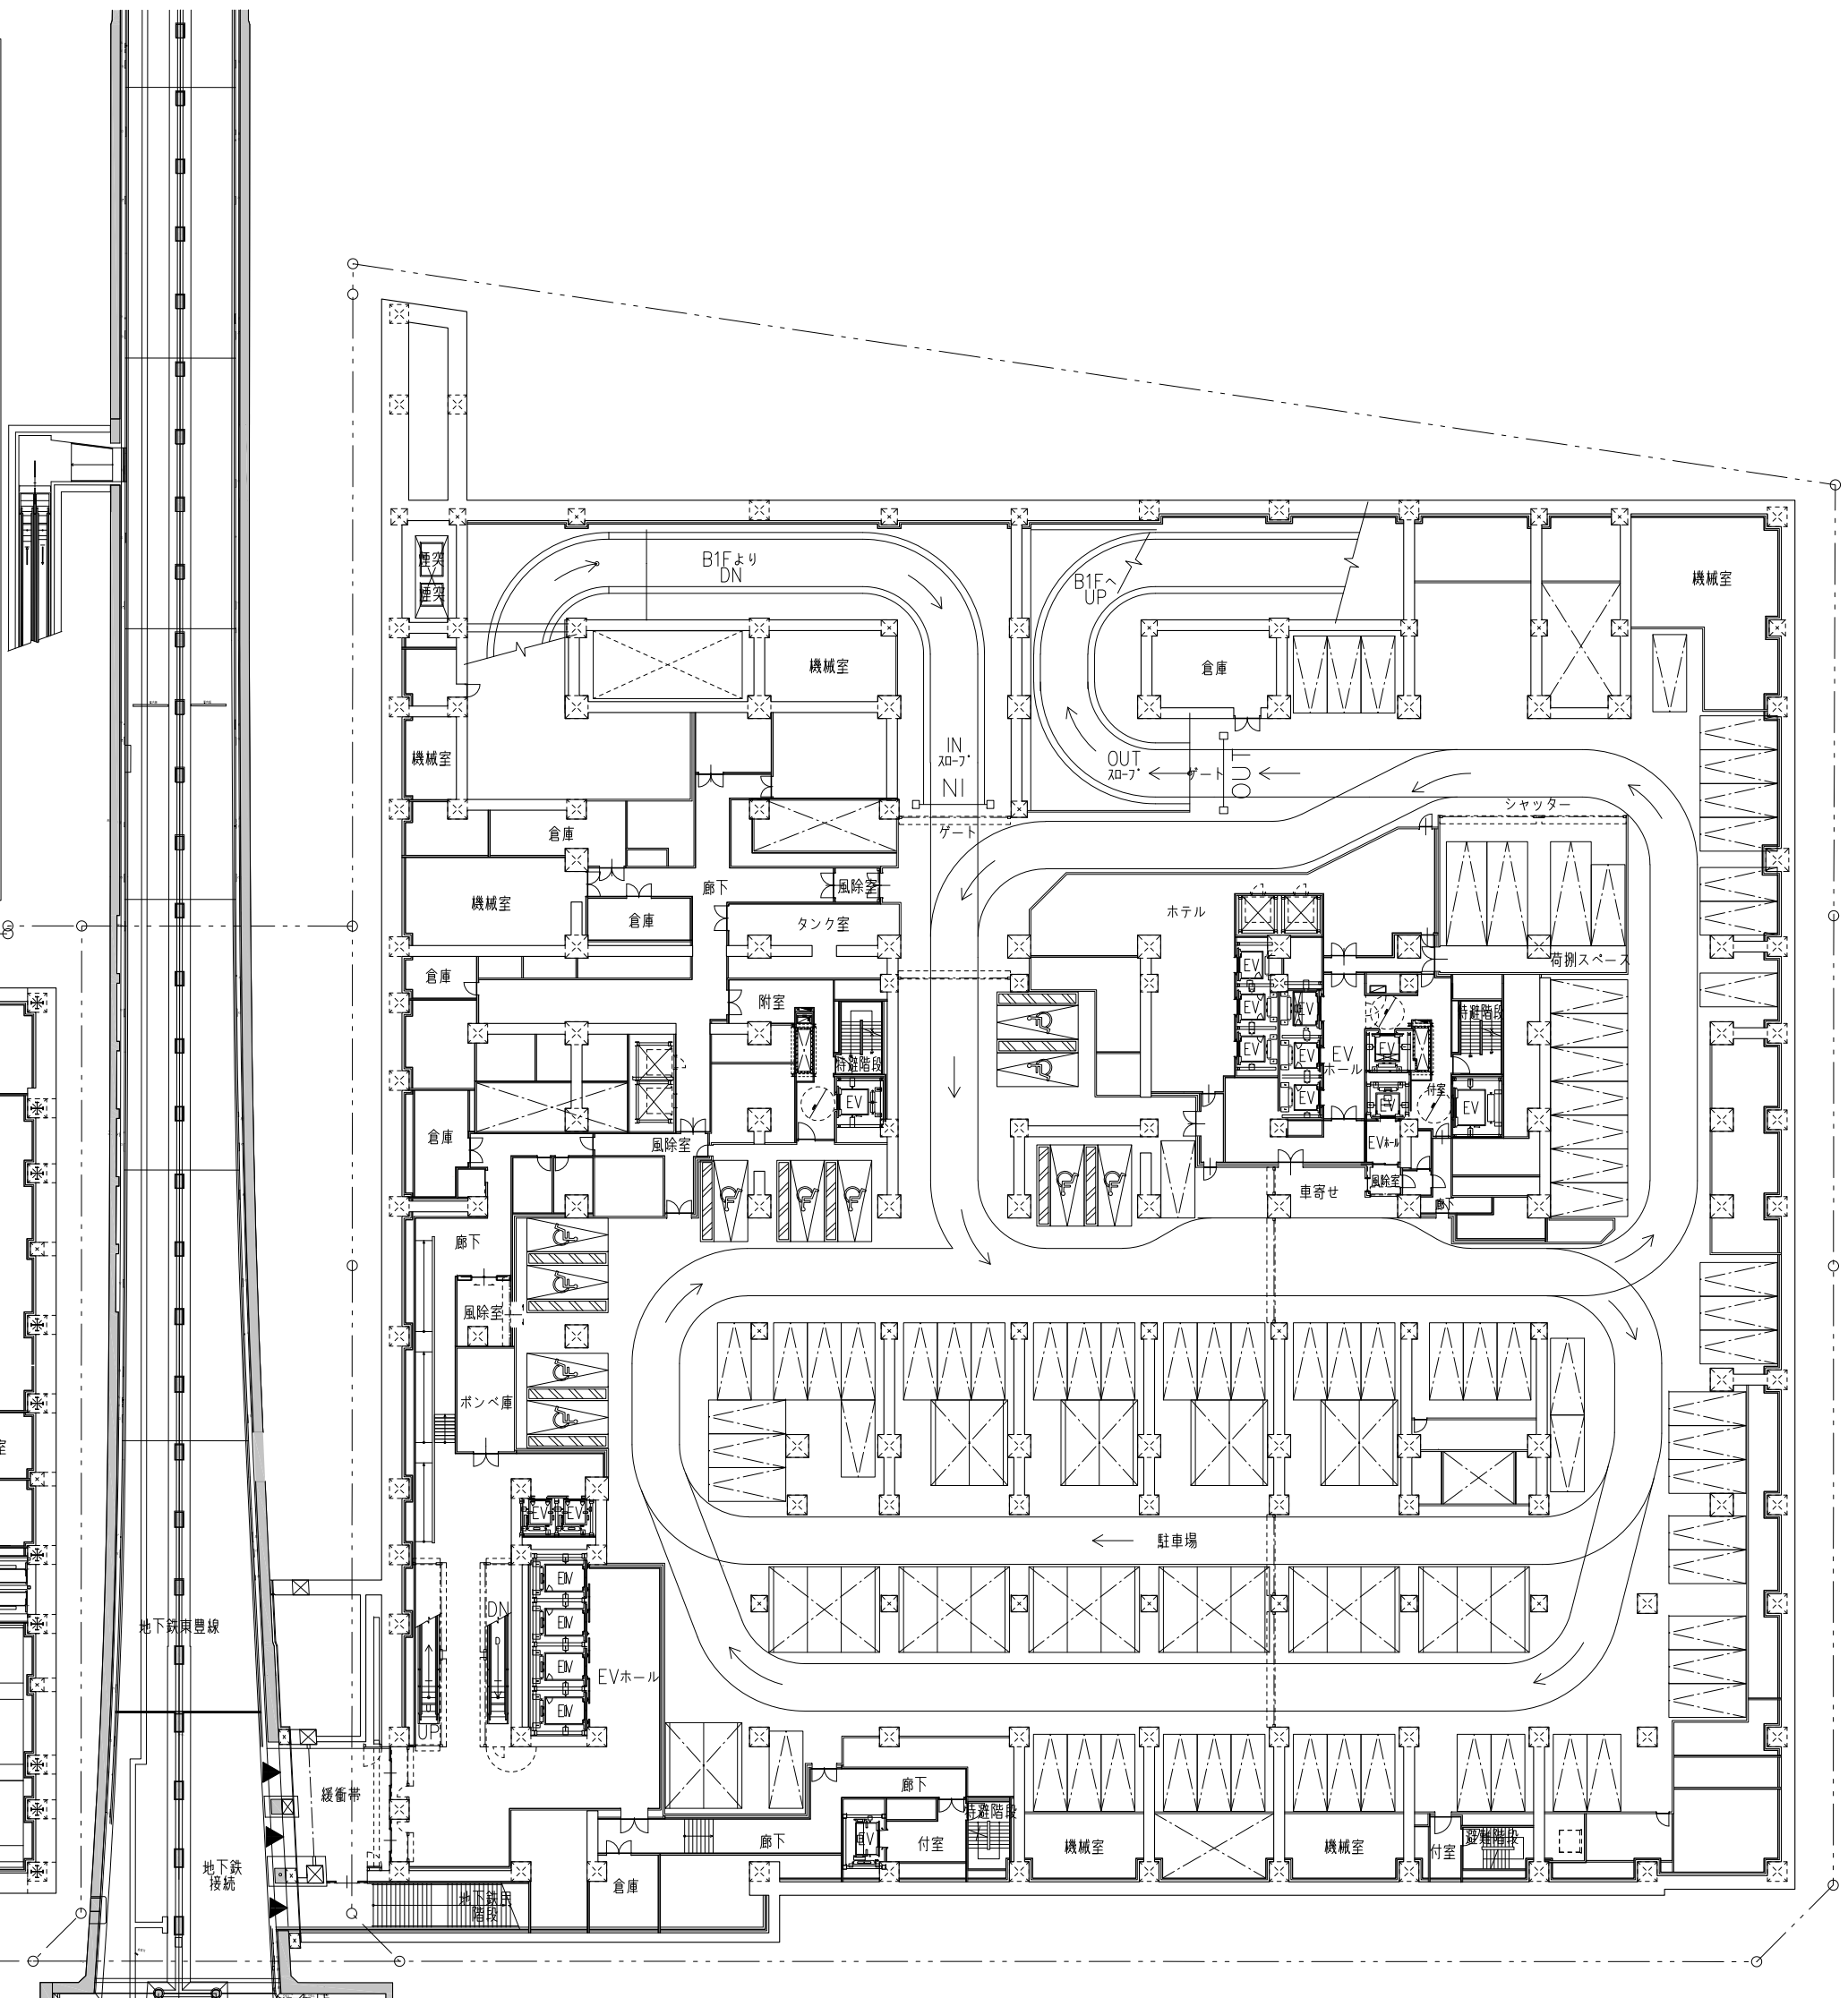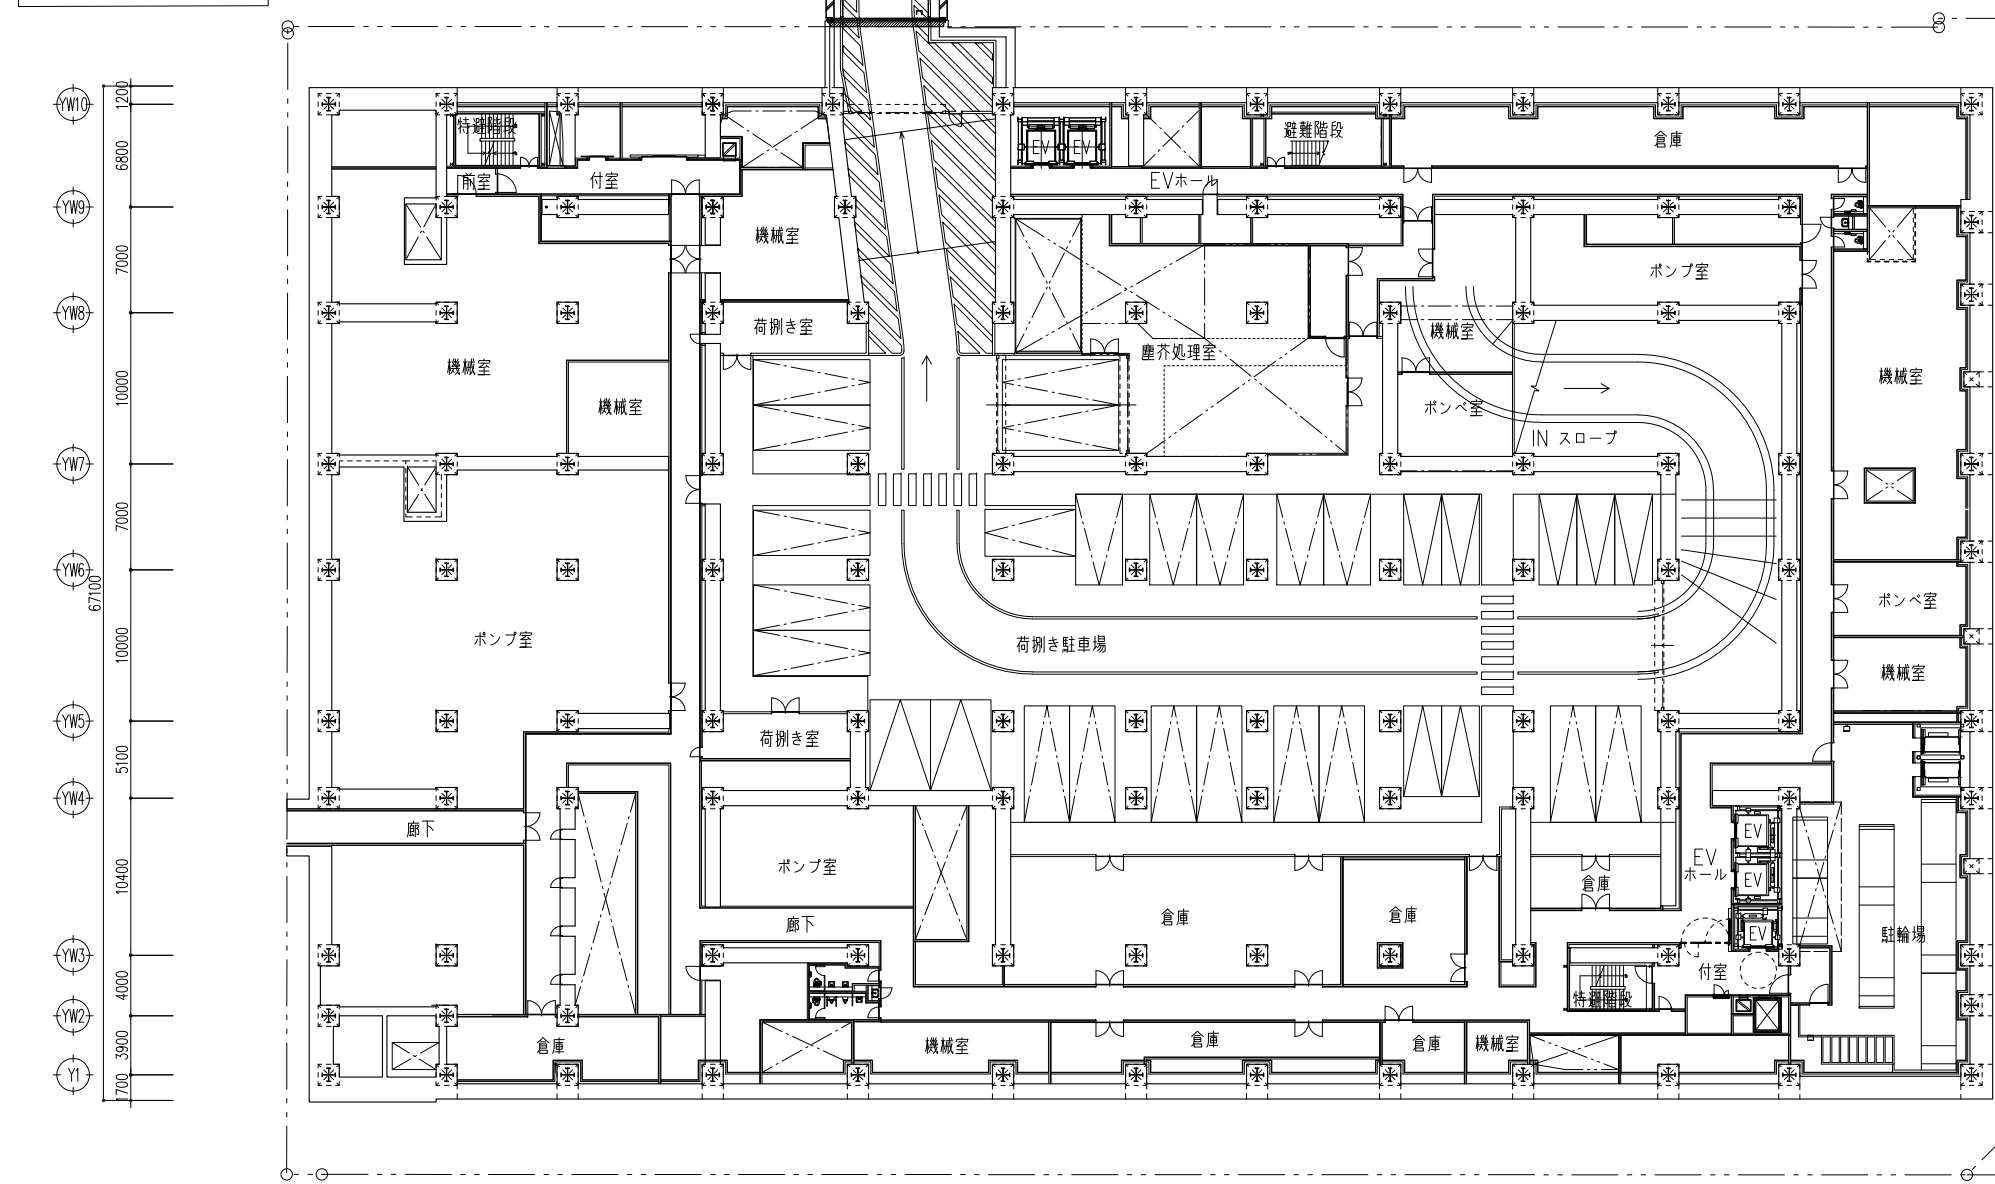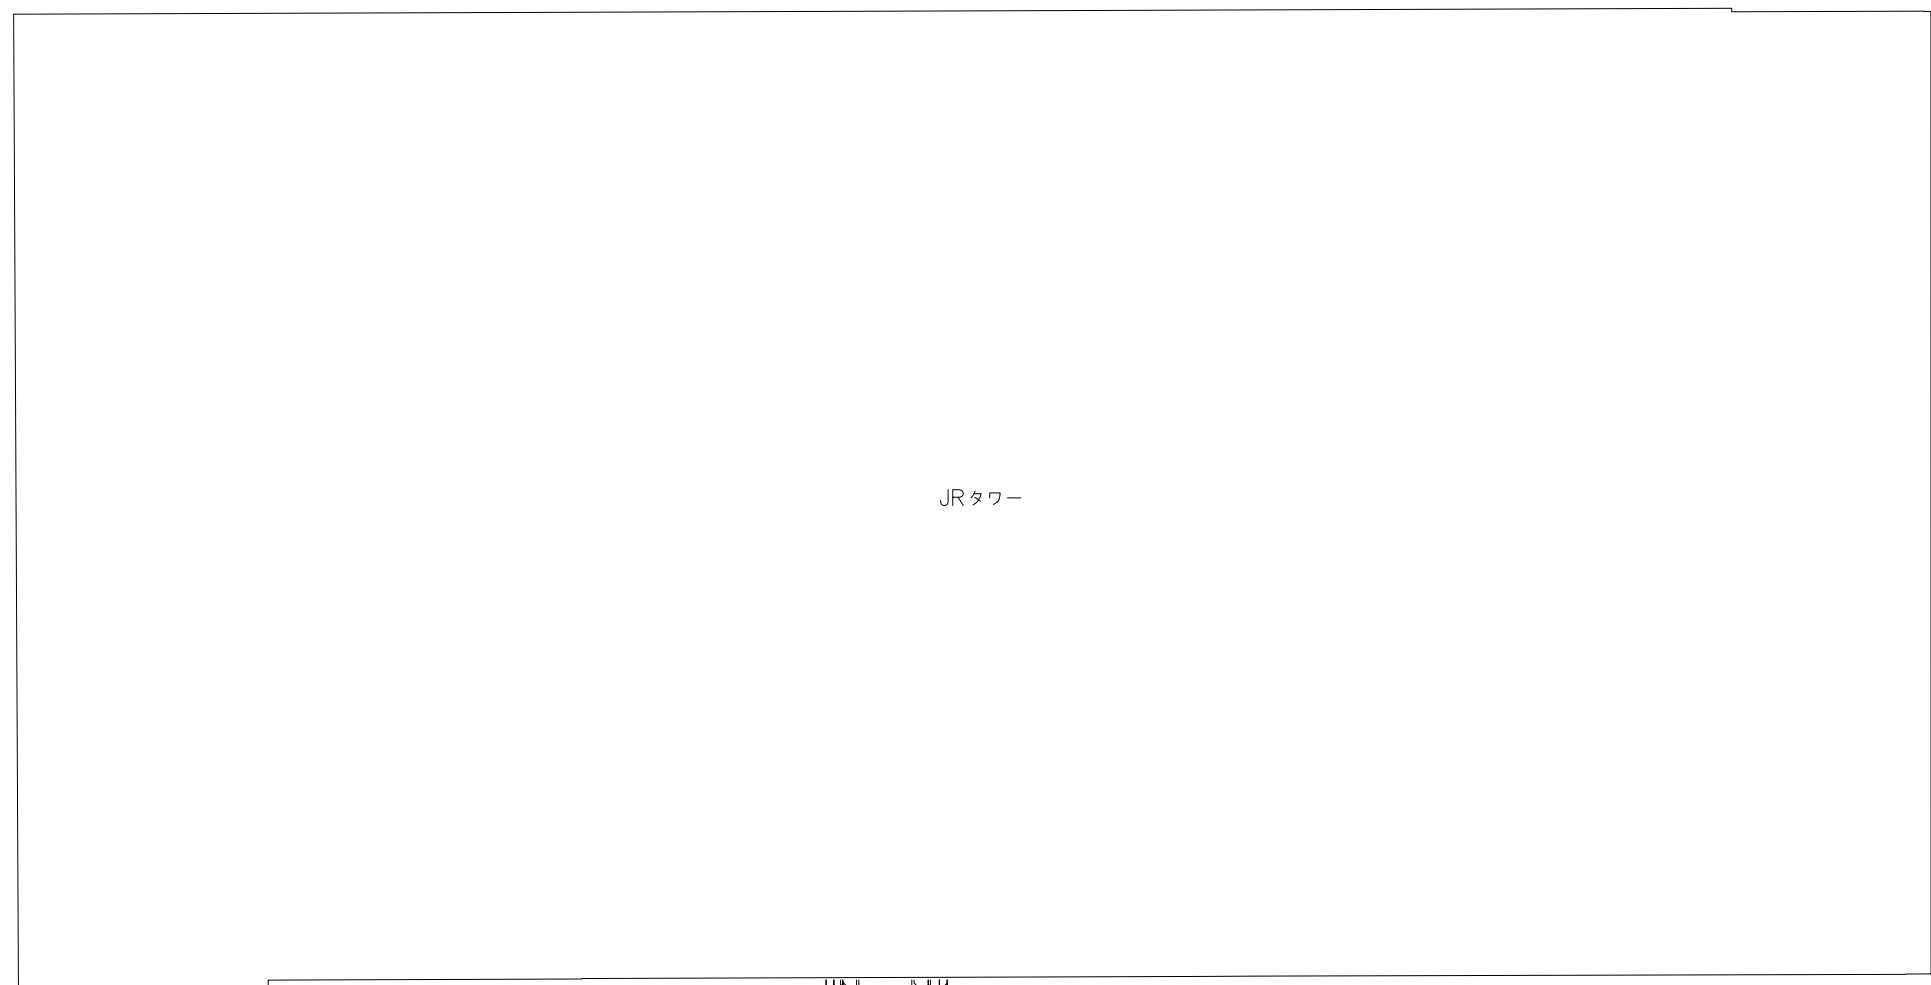

北5西1・西2地区第一種市街地再開発事業

地下2階平面図

A2: 1/500 A3: 1/800

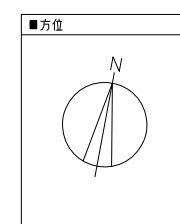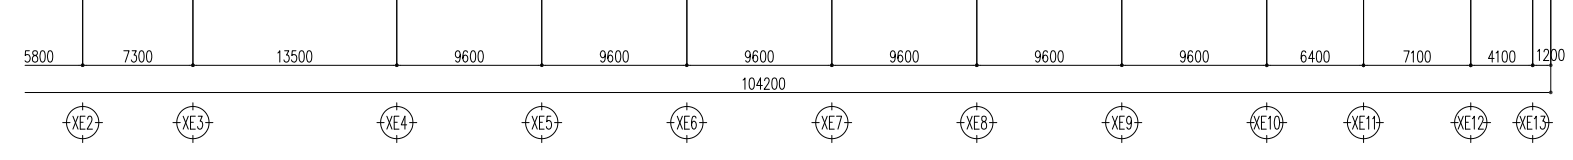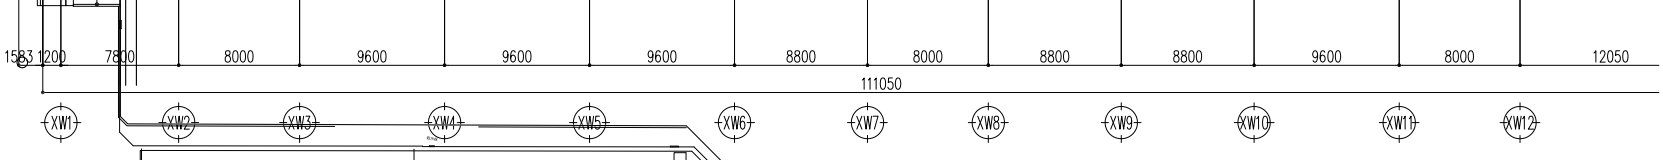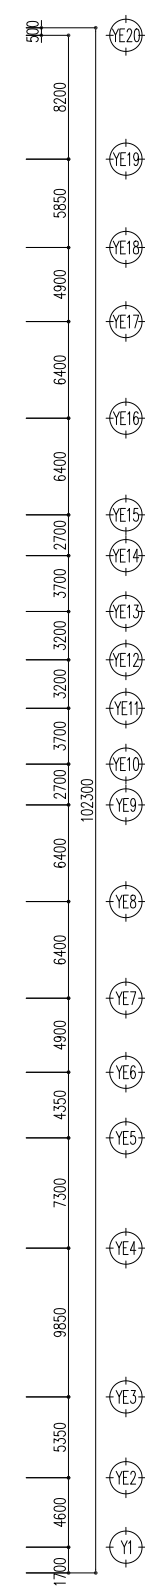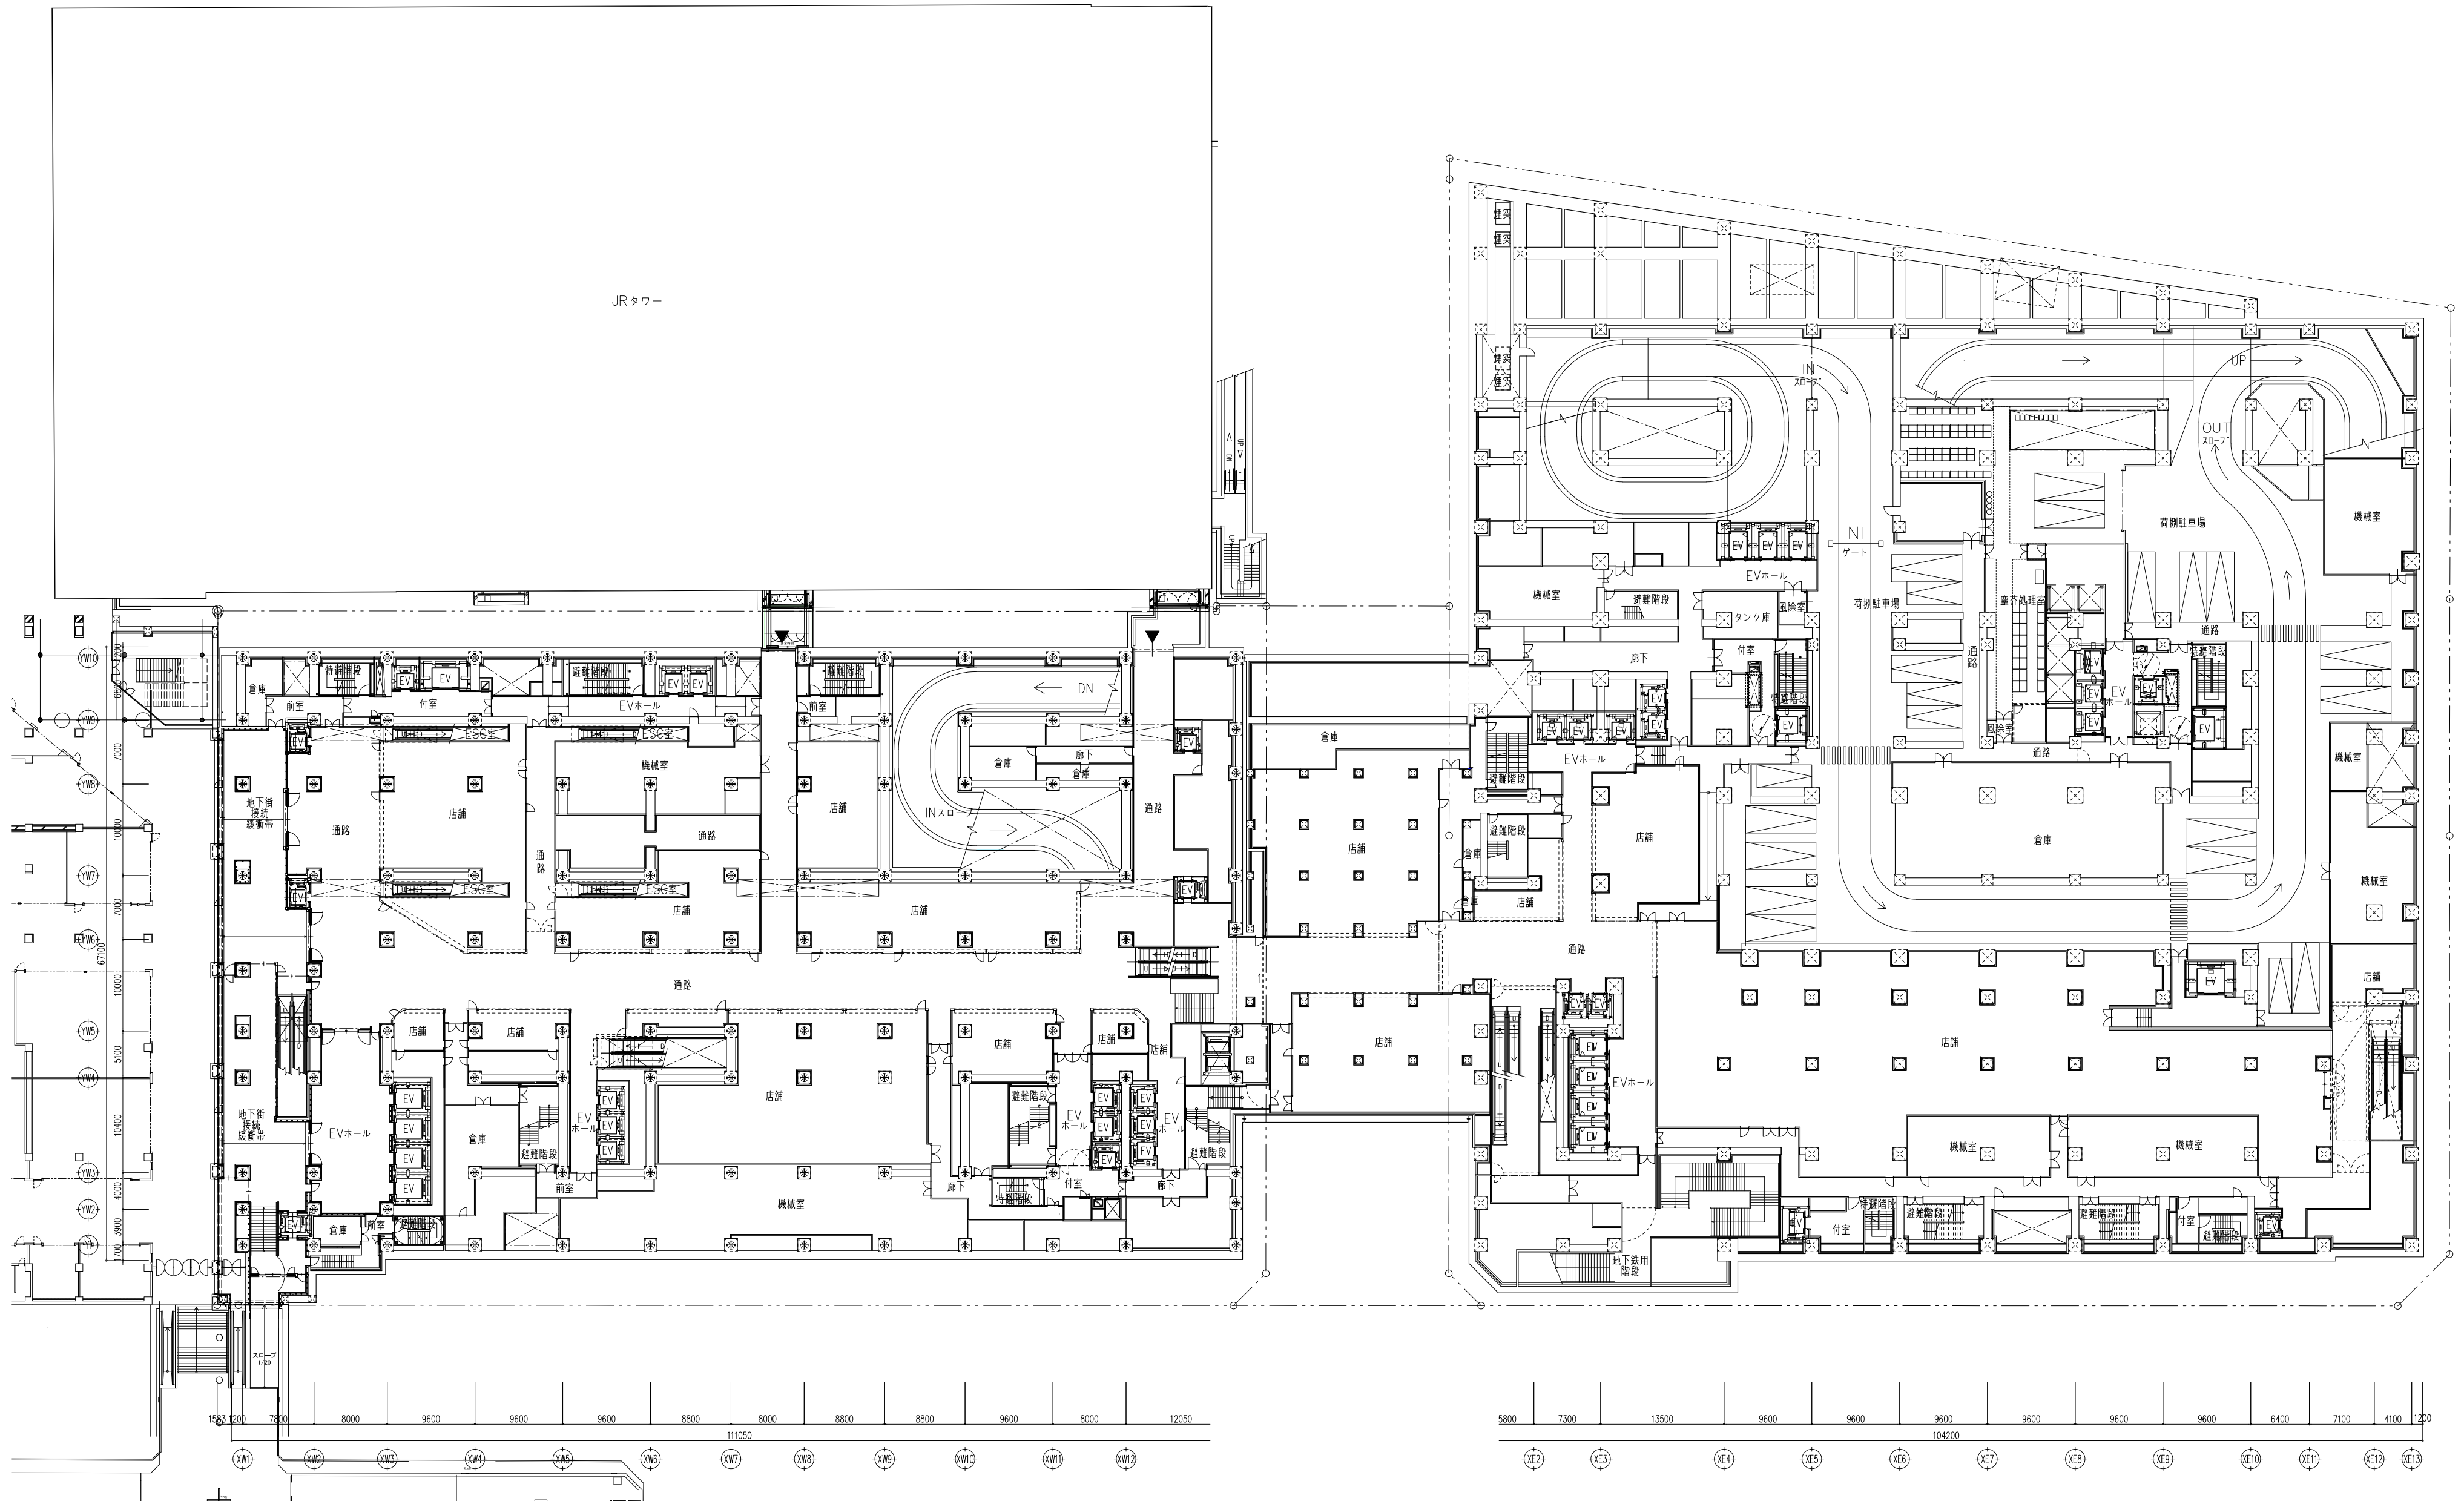

北5西1・西2地区第一種市街地再開発事業

地下1階平面図

A2:1/500 A3:1/800








北5西1・西2地区第一種市街地再開発事業

1階平面図

A2:1/500 A3:1/800

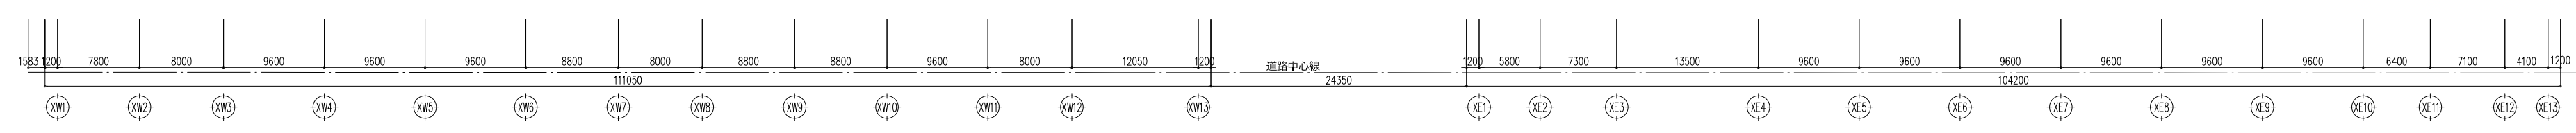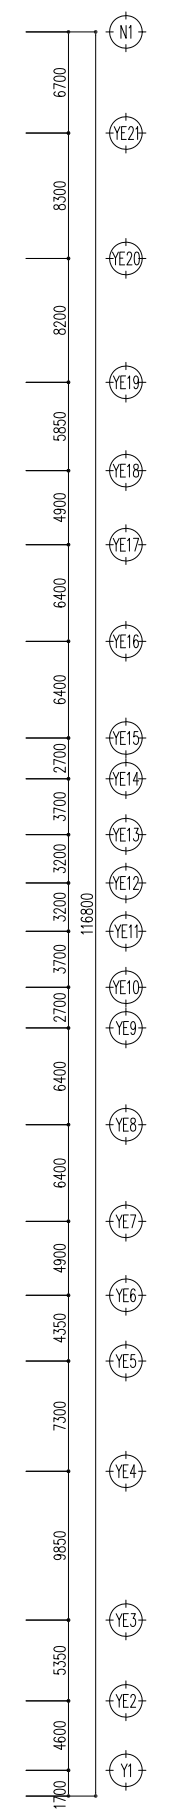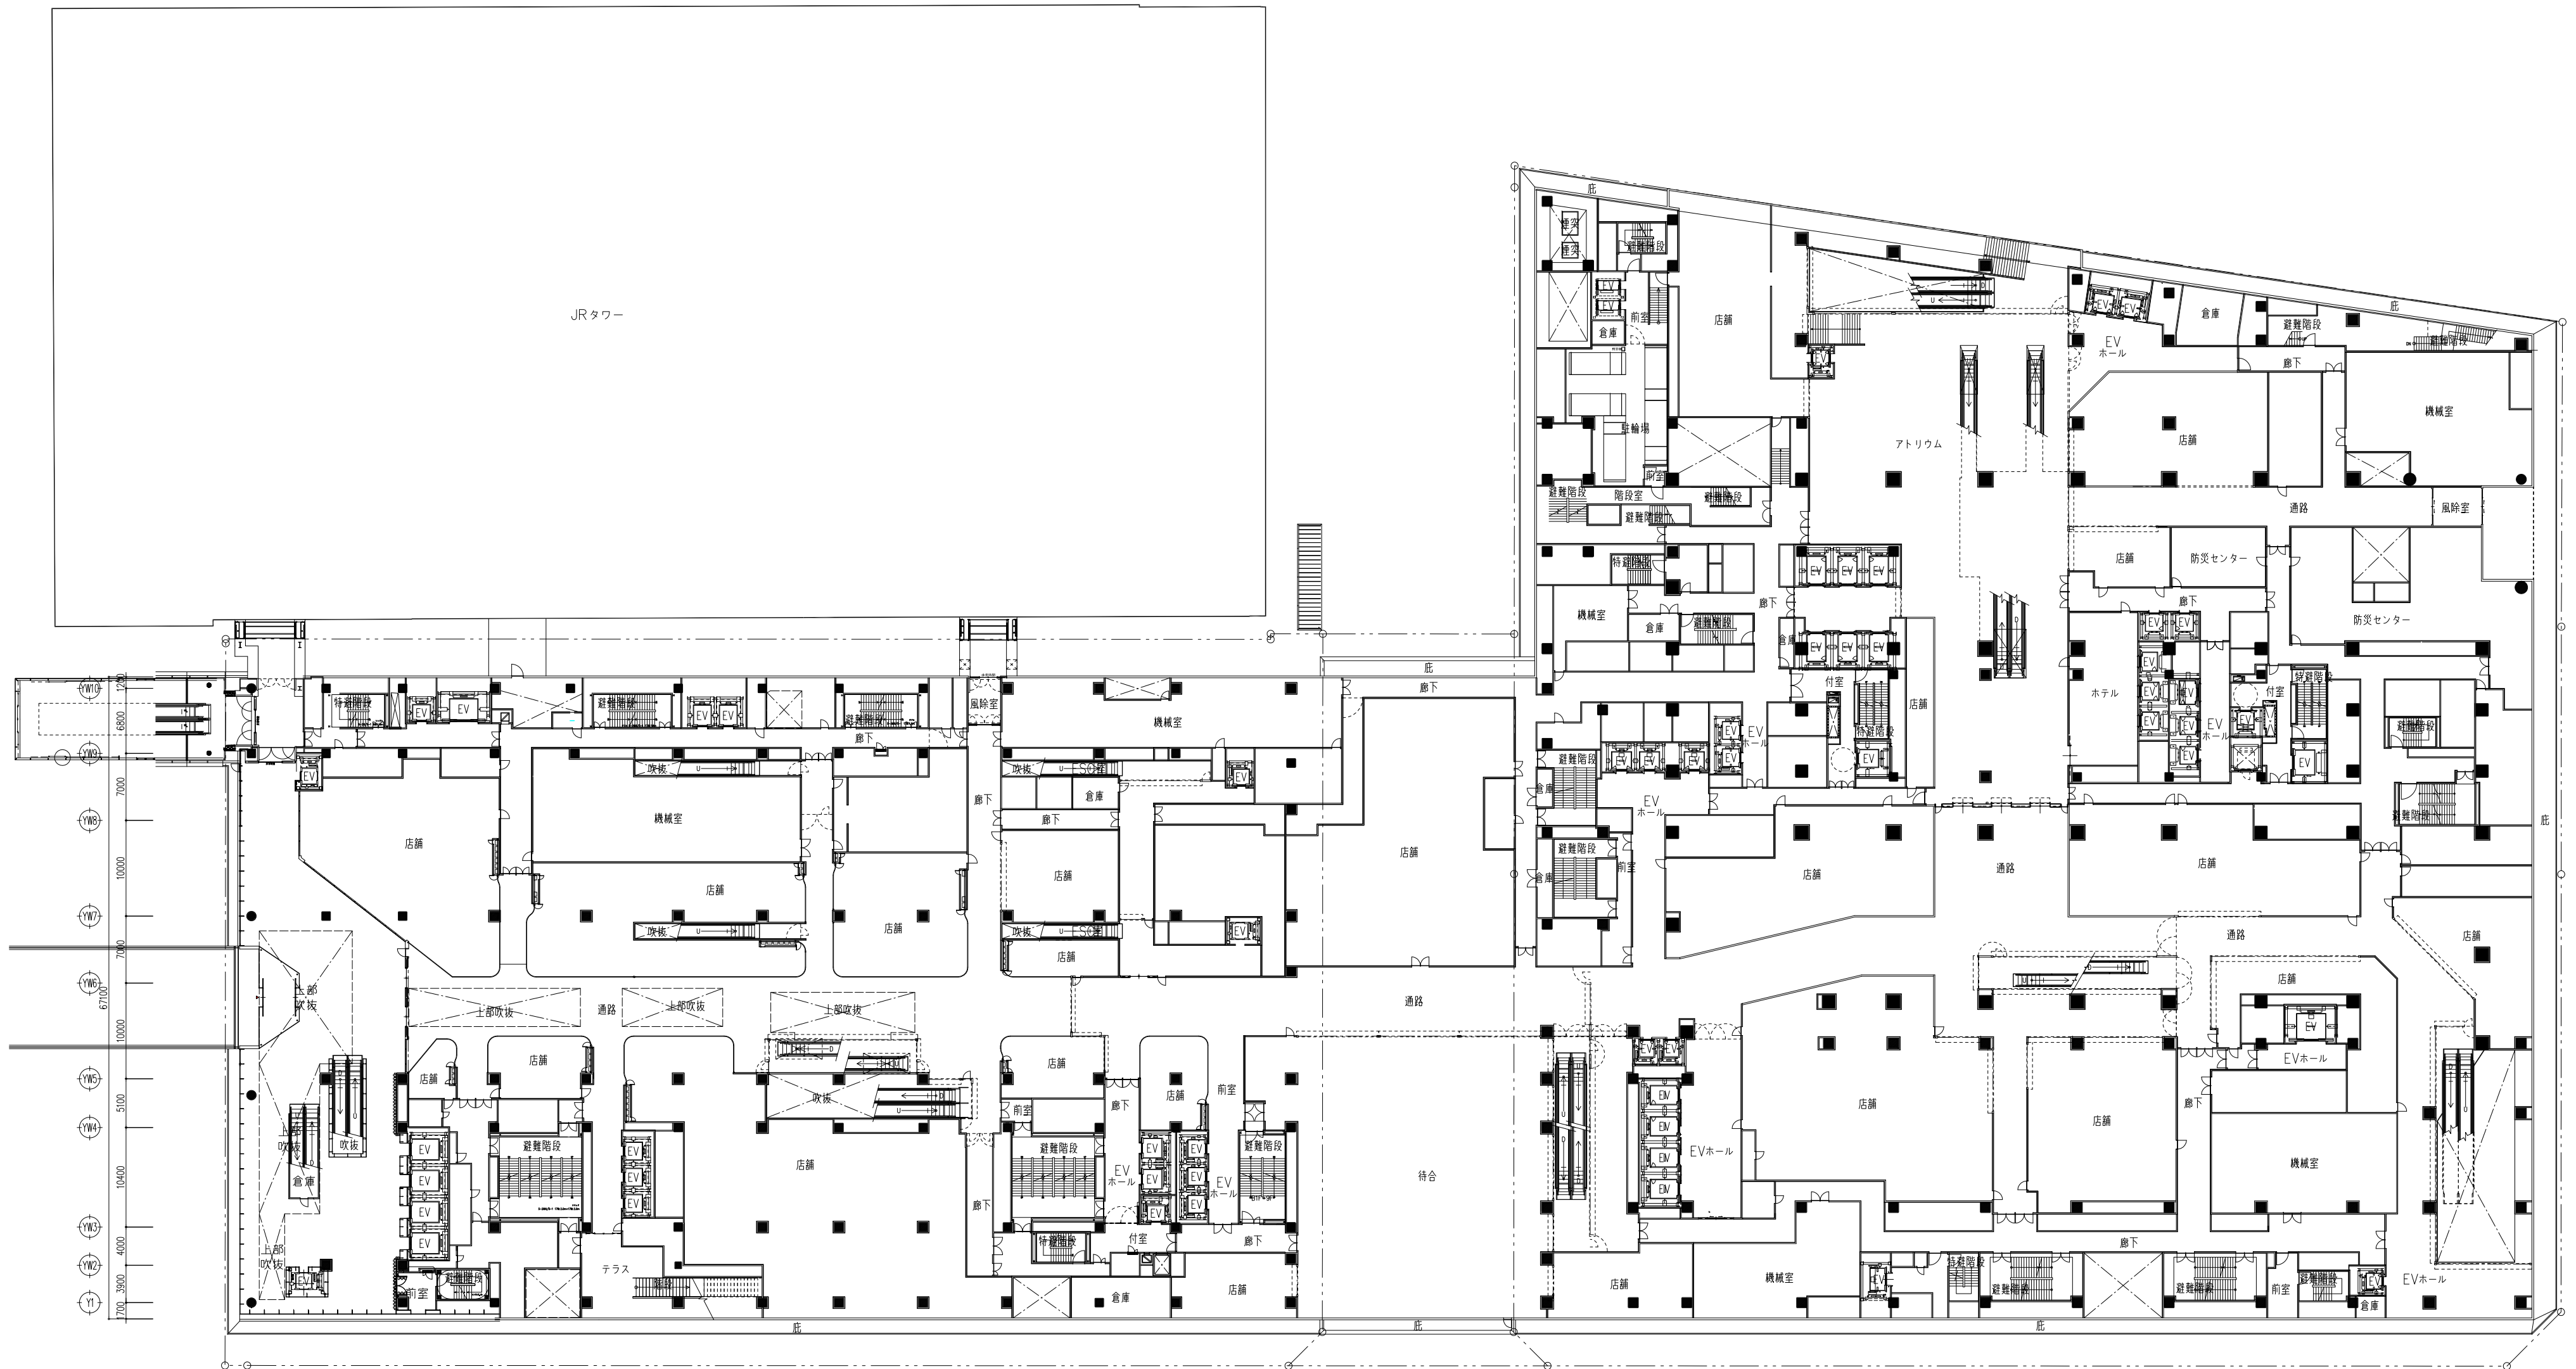


北5西1・西2地区第一種市街地再開発事業

2階平面図

A2:1/500 A3:1/800




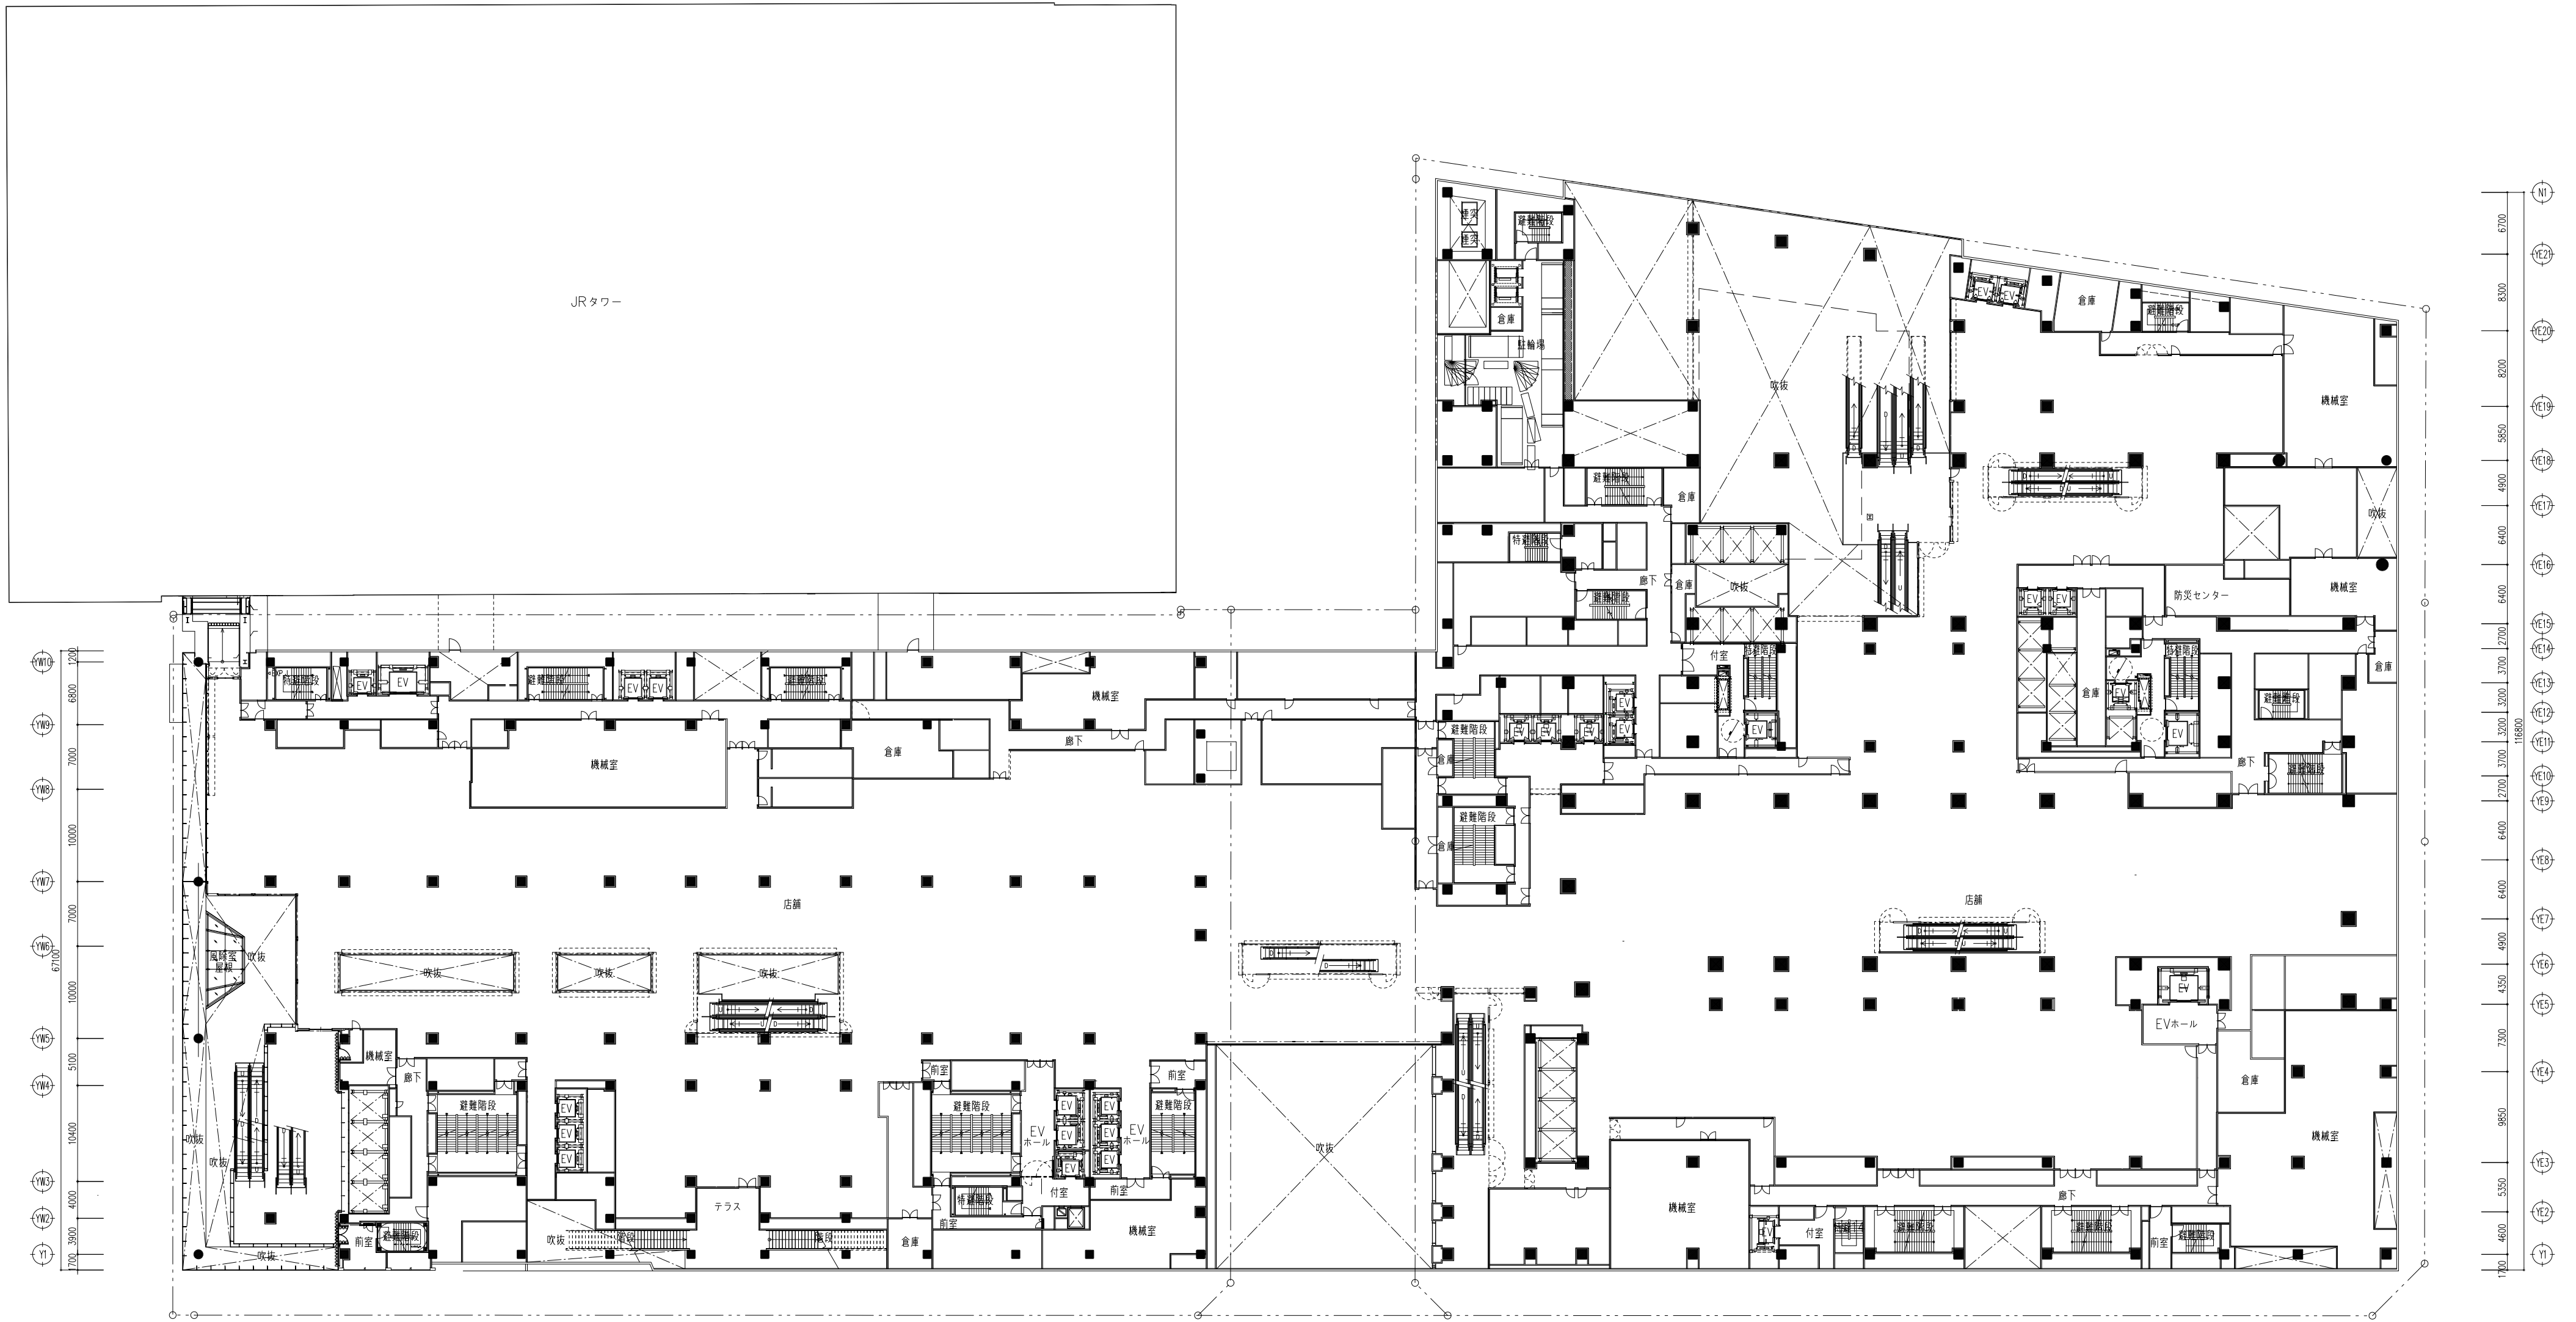

北5西1・西2地区第一種市街地再開発事業

3階平面図




A2:1/500 A3:1/800

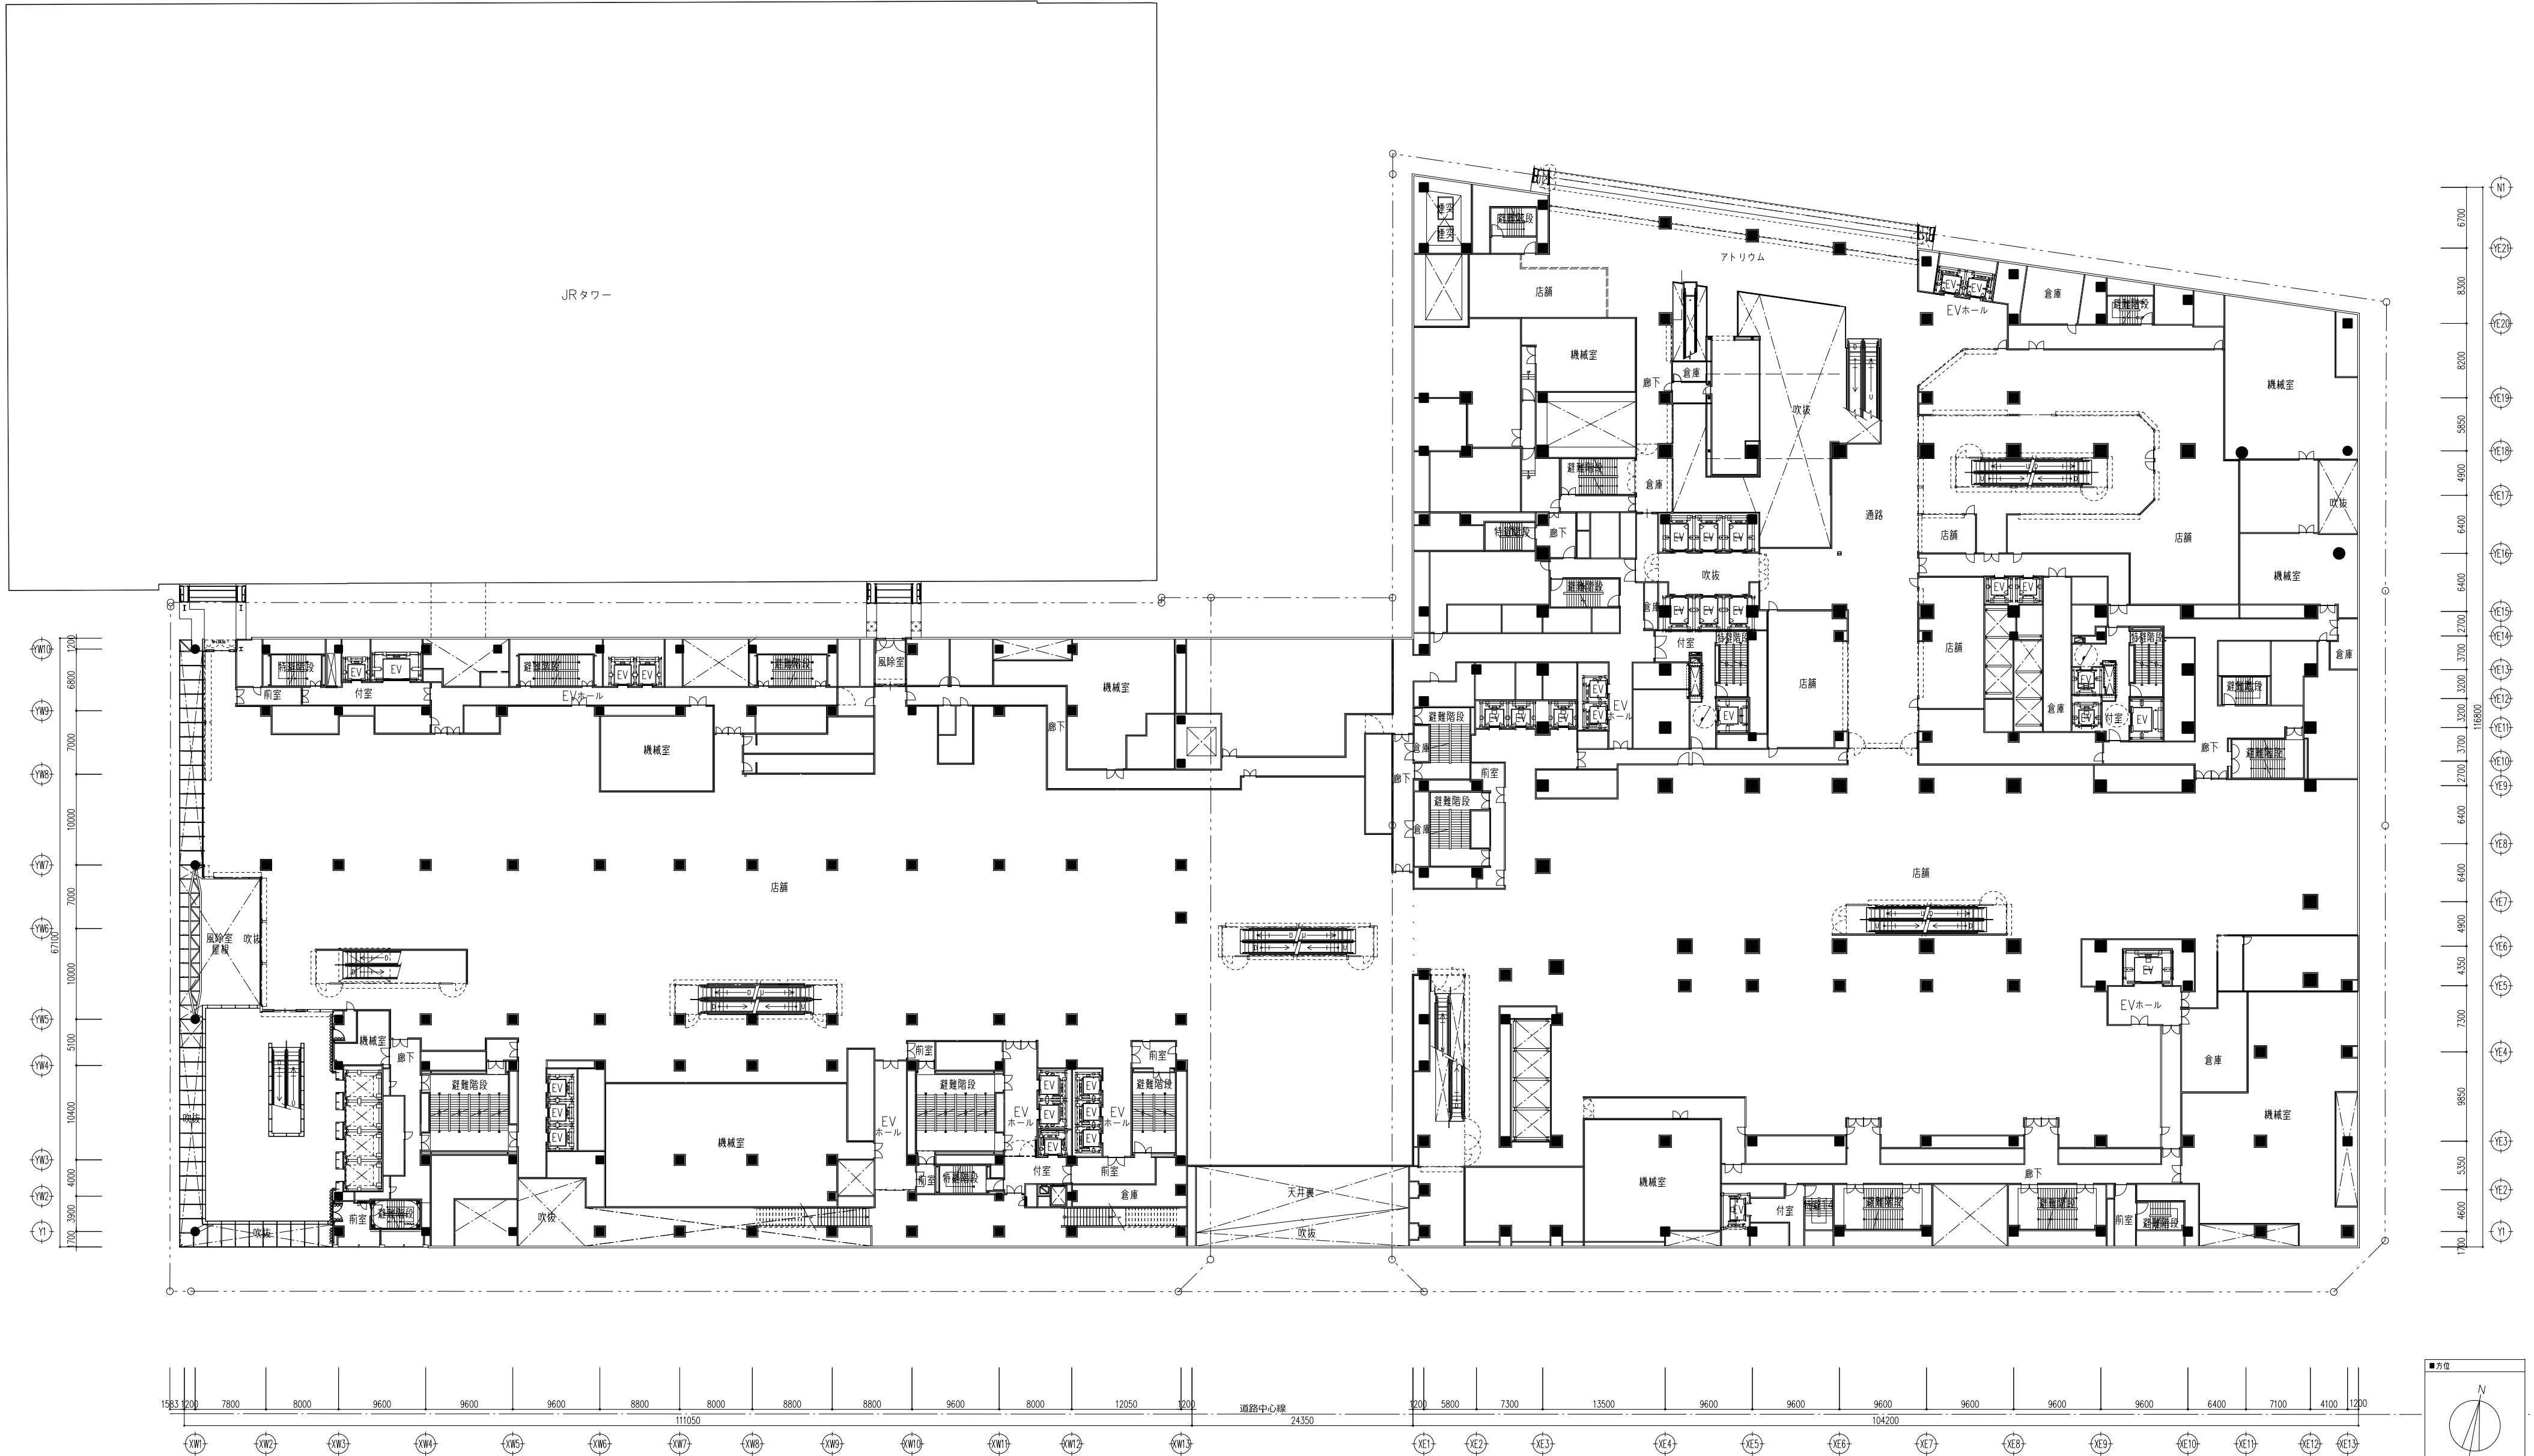

北5西1・西2地区第一種市街地再開発事業

4階平面図

A2:1/500 A3:1/800


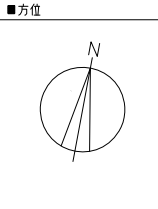
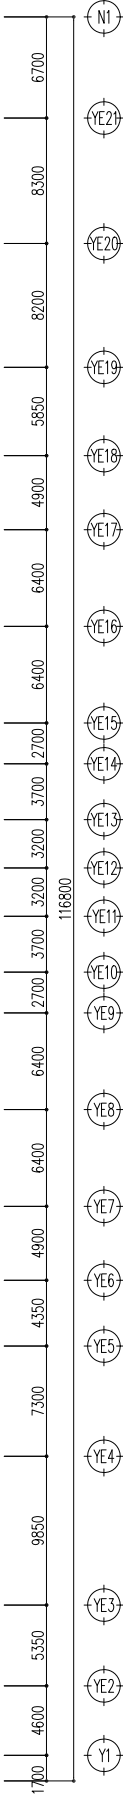
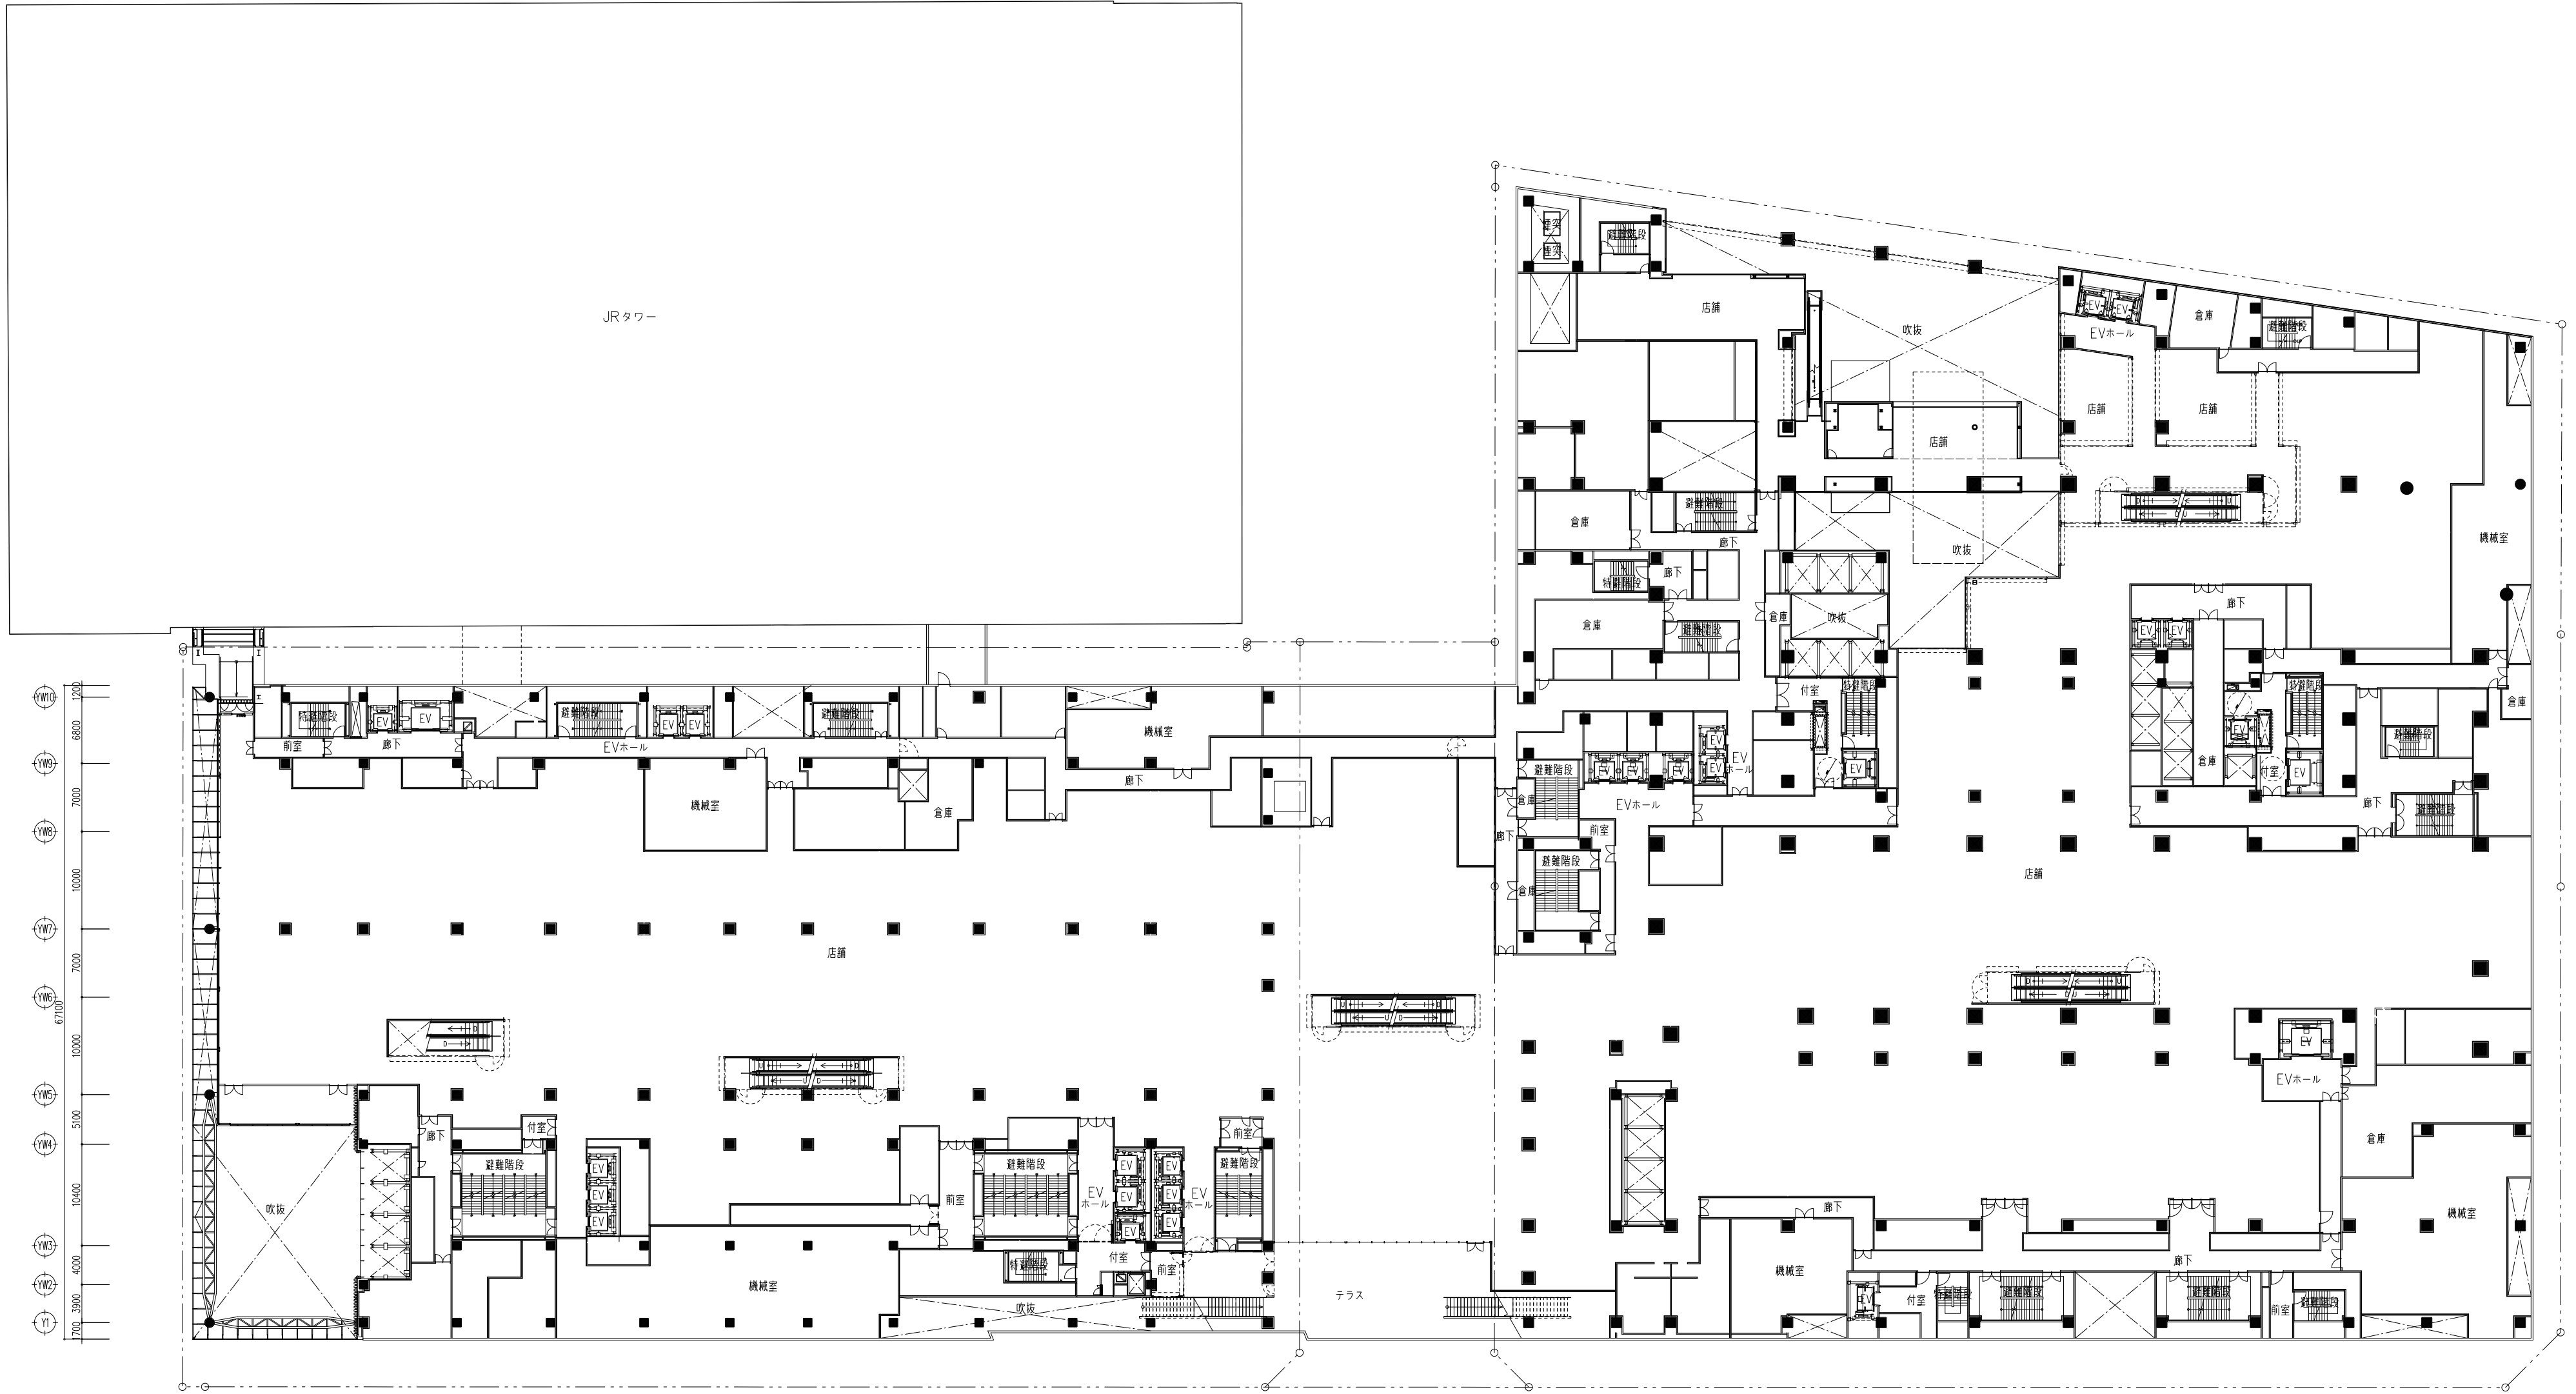


北5西1・西2地区第一種市街地再開発事業

5階平面図

A2:1/500 A3:1/800







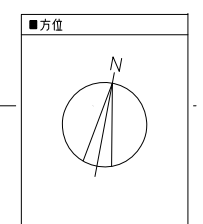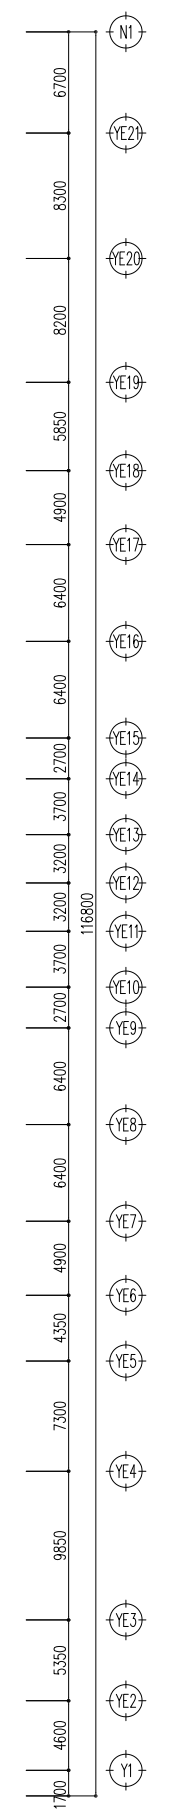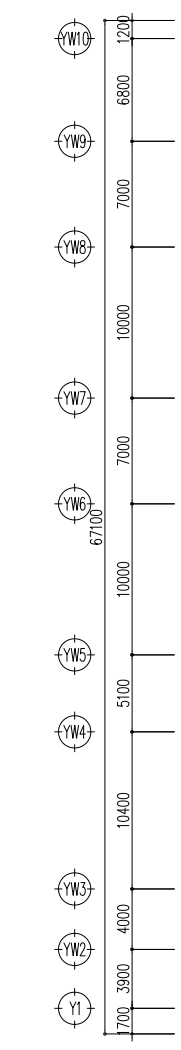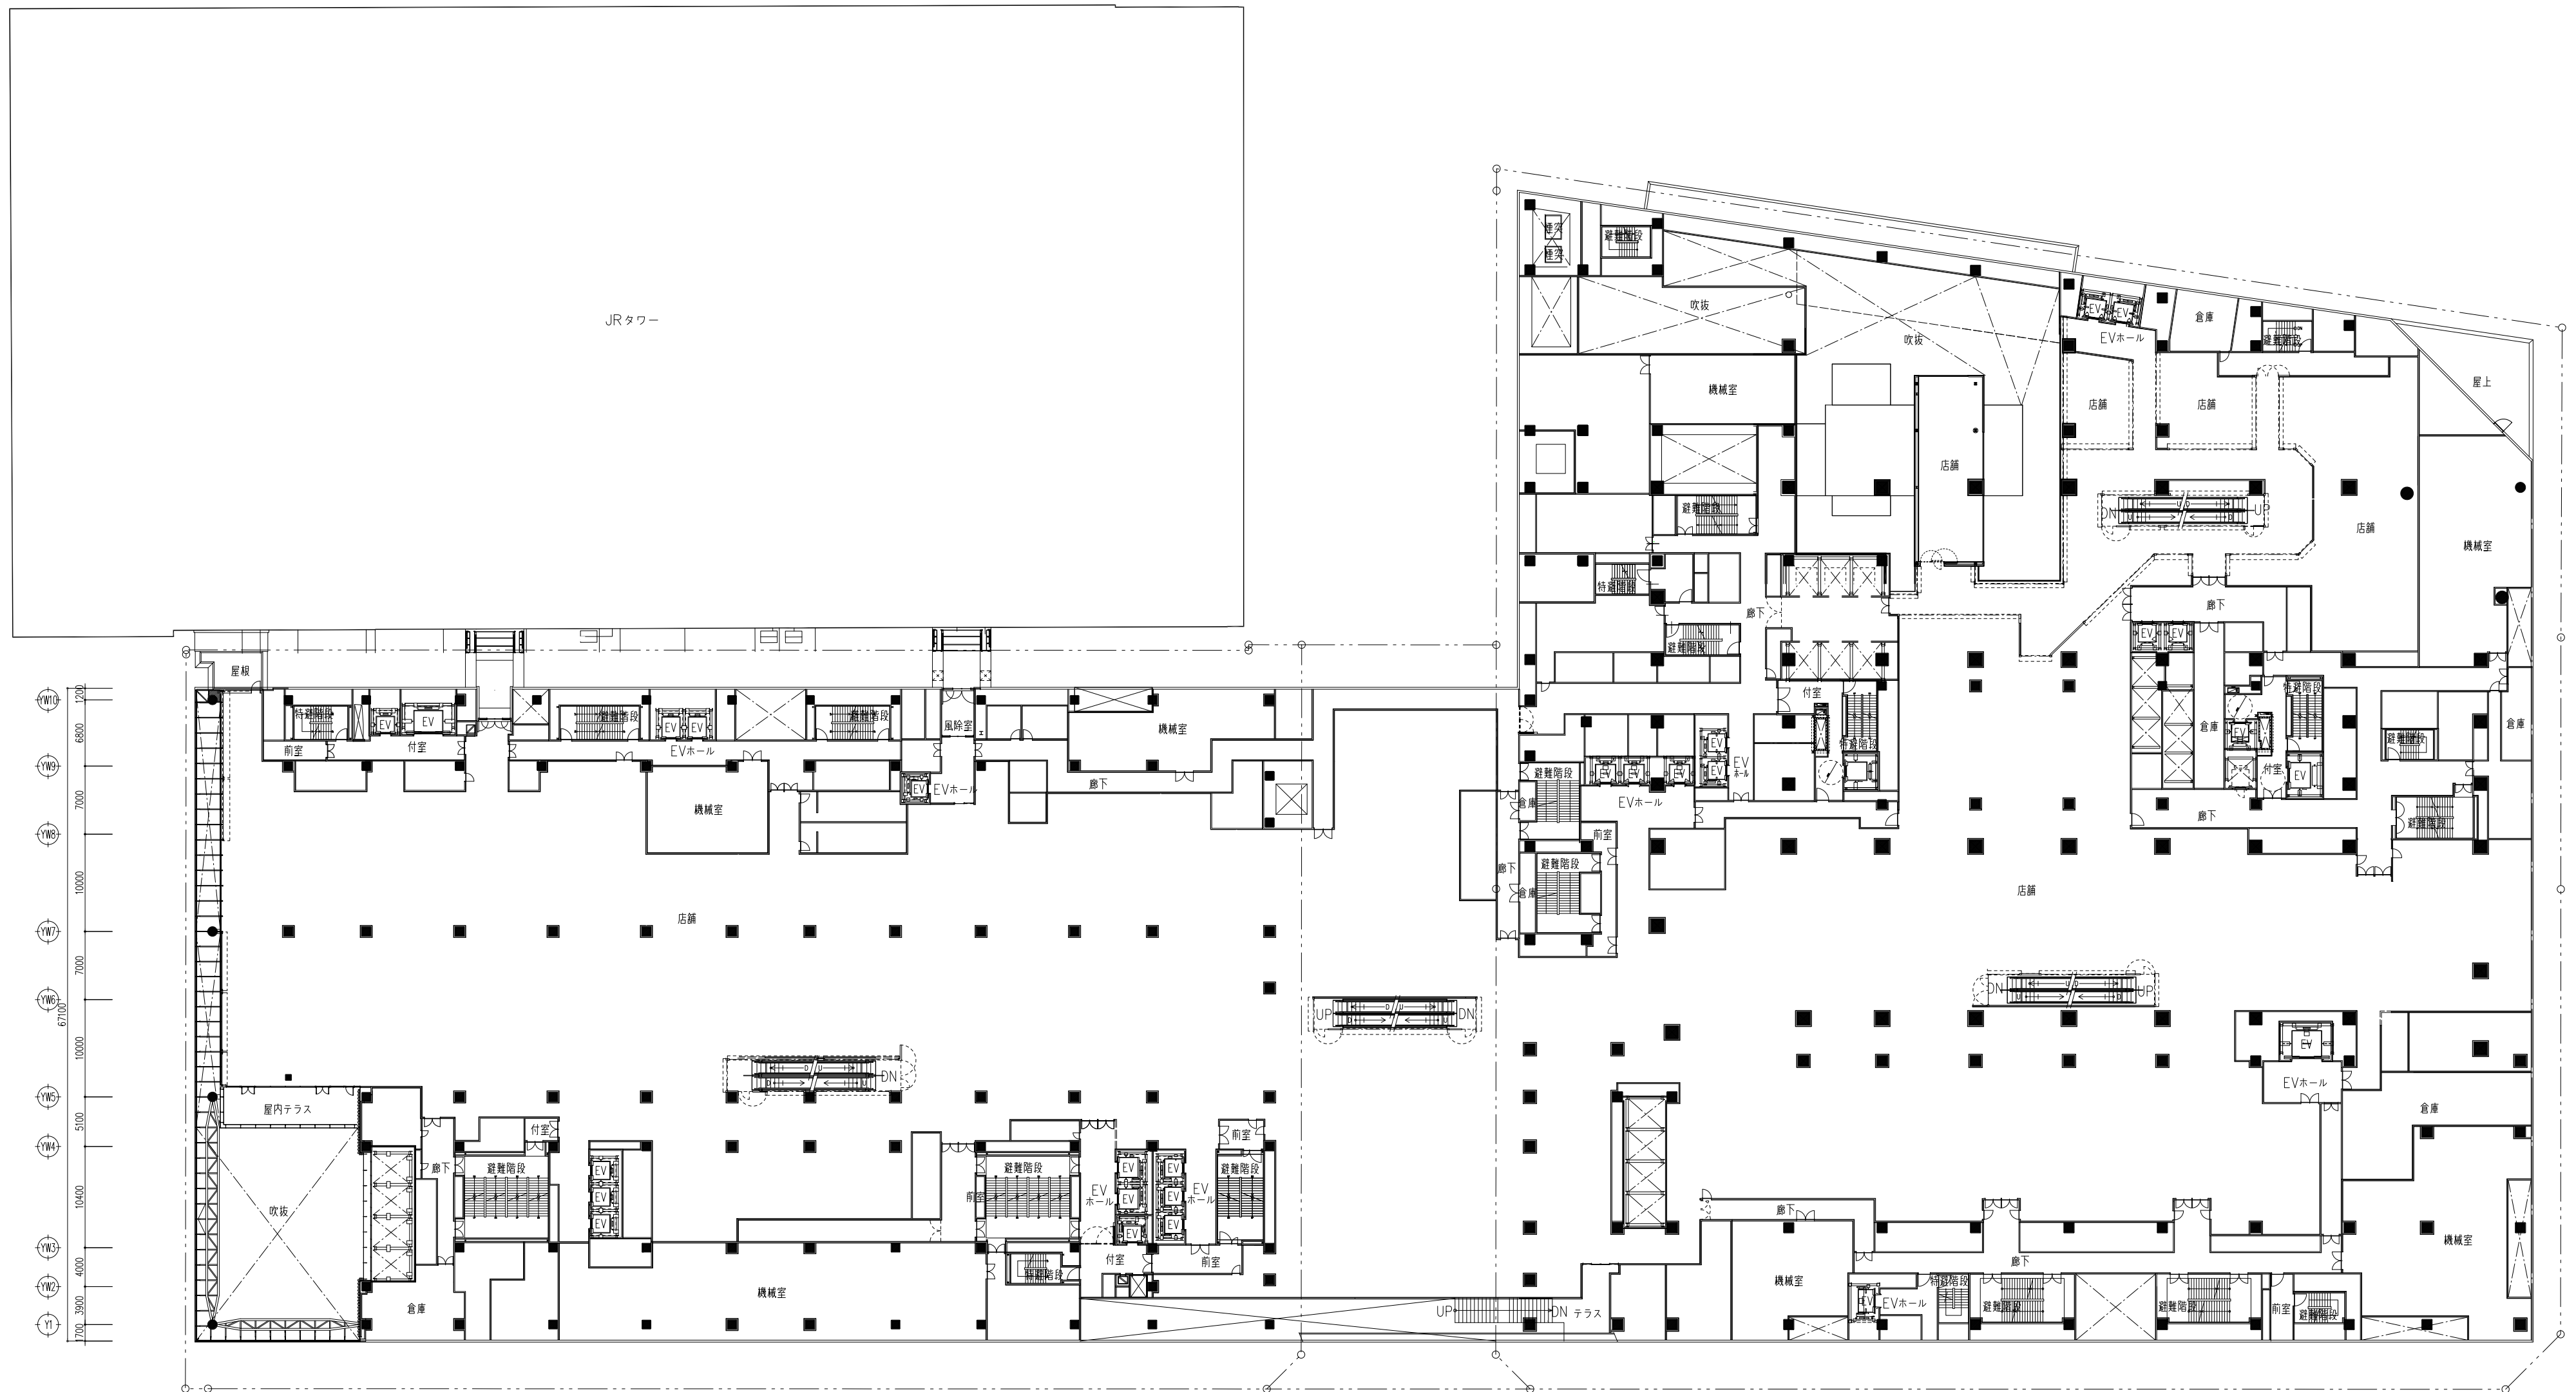

北5西1・西2地区第一種市街地再開発事業

6階平面図






A2:1/500 A3:1/800

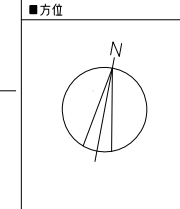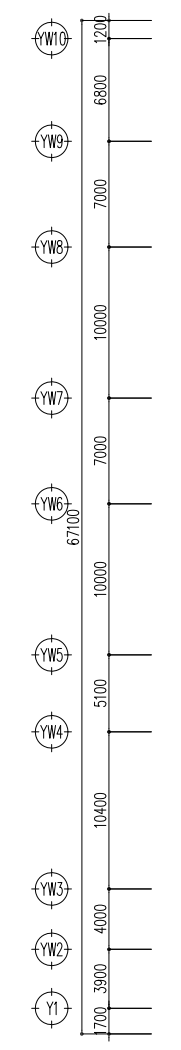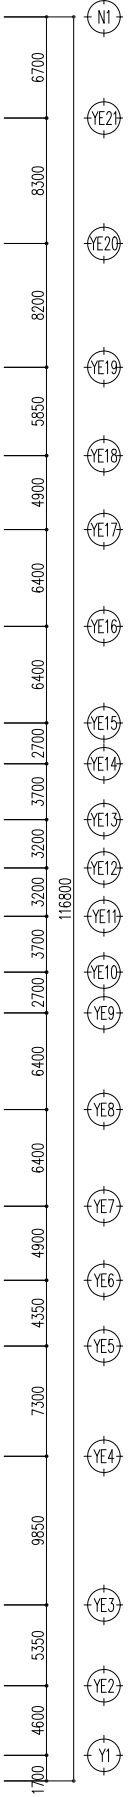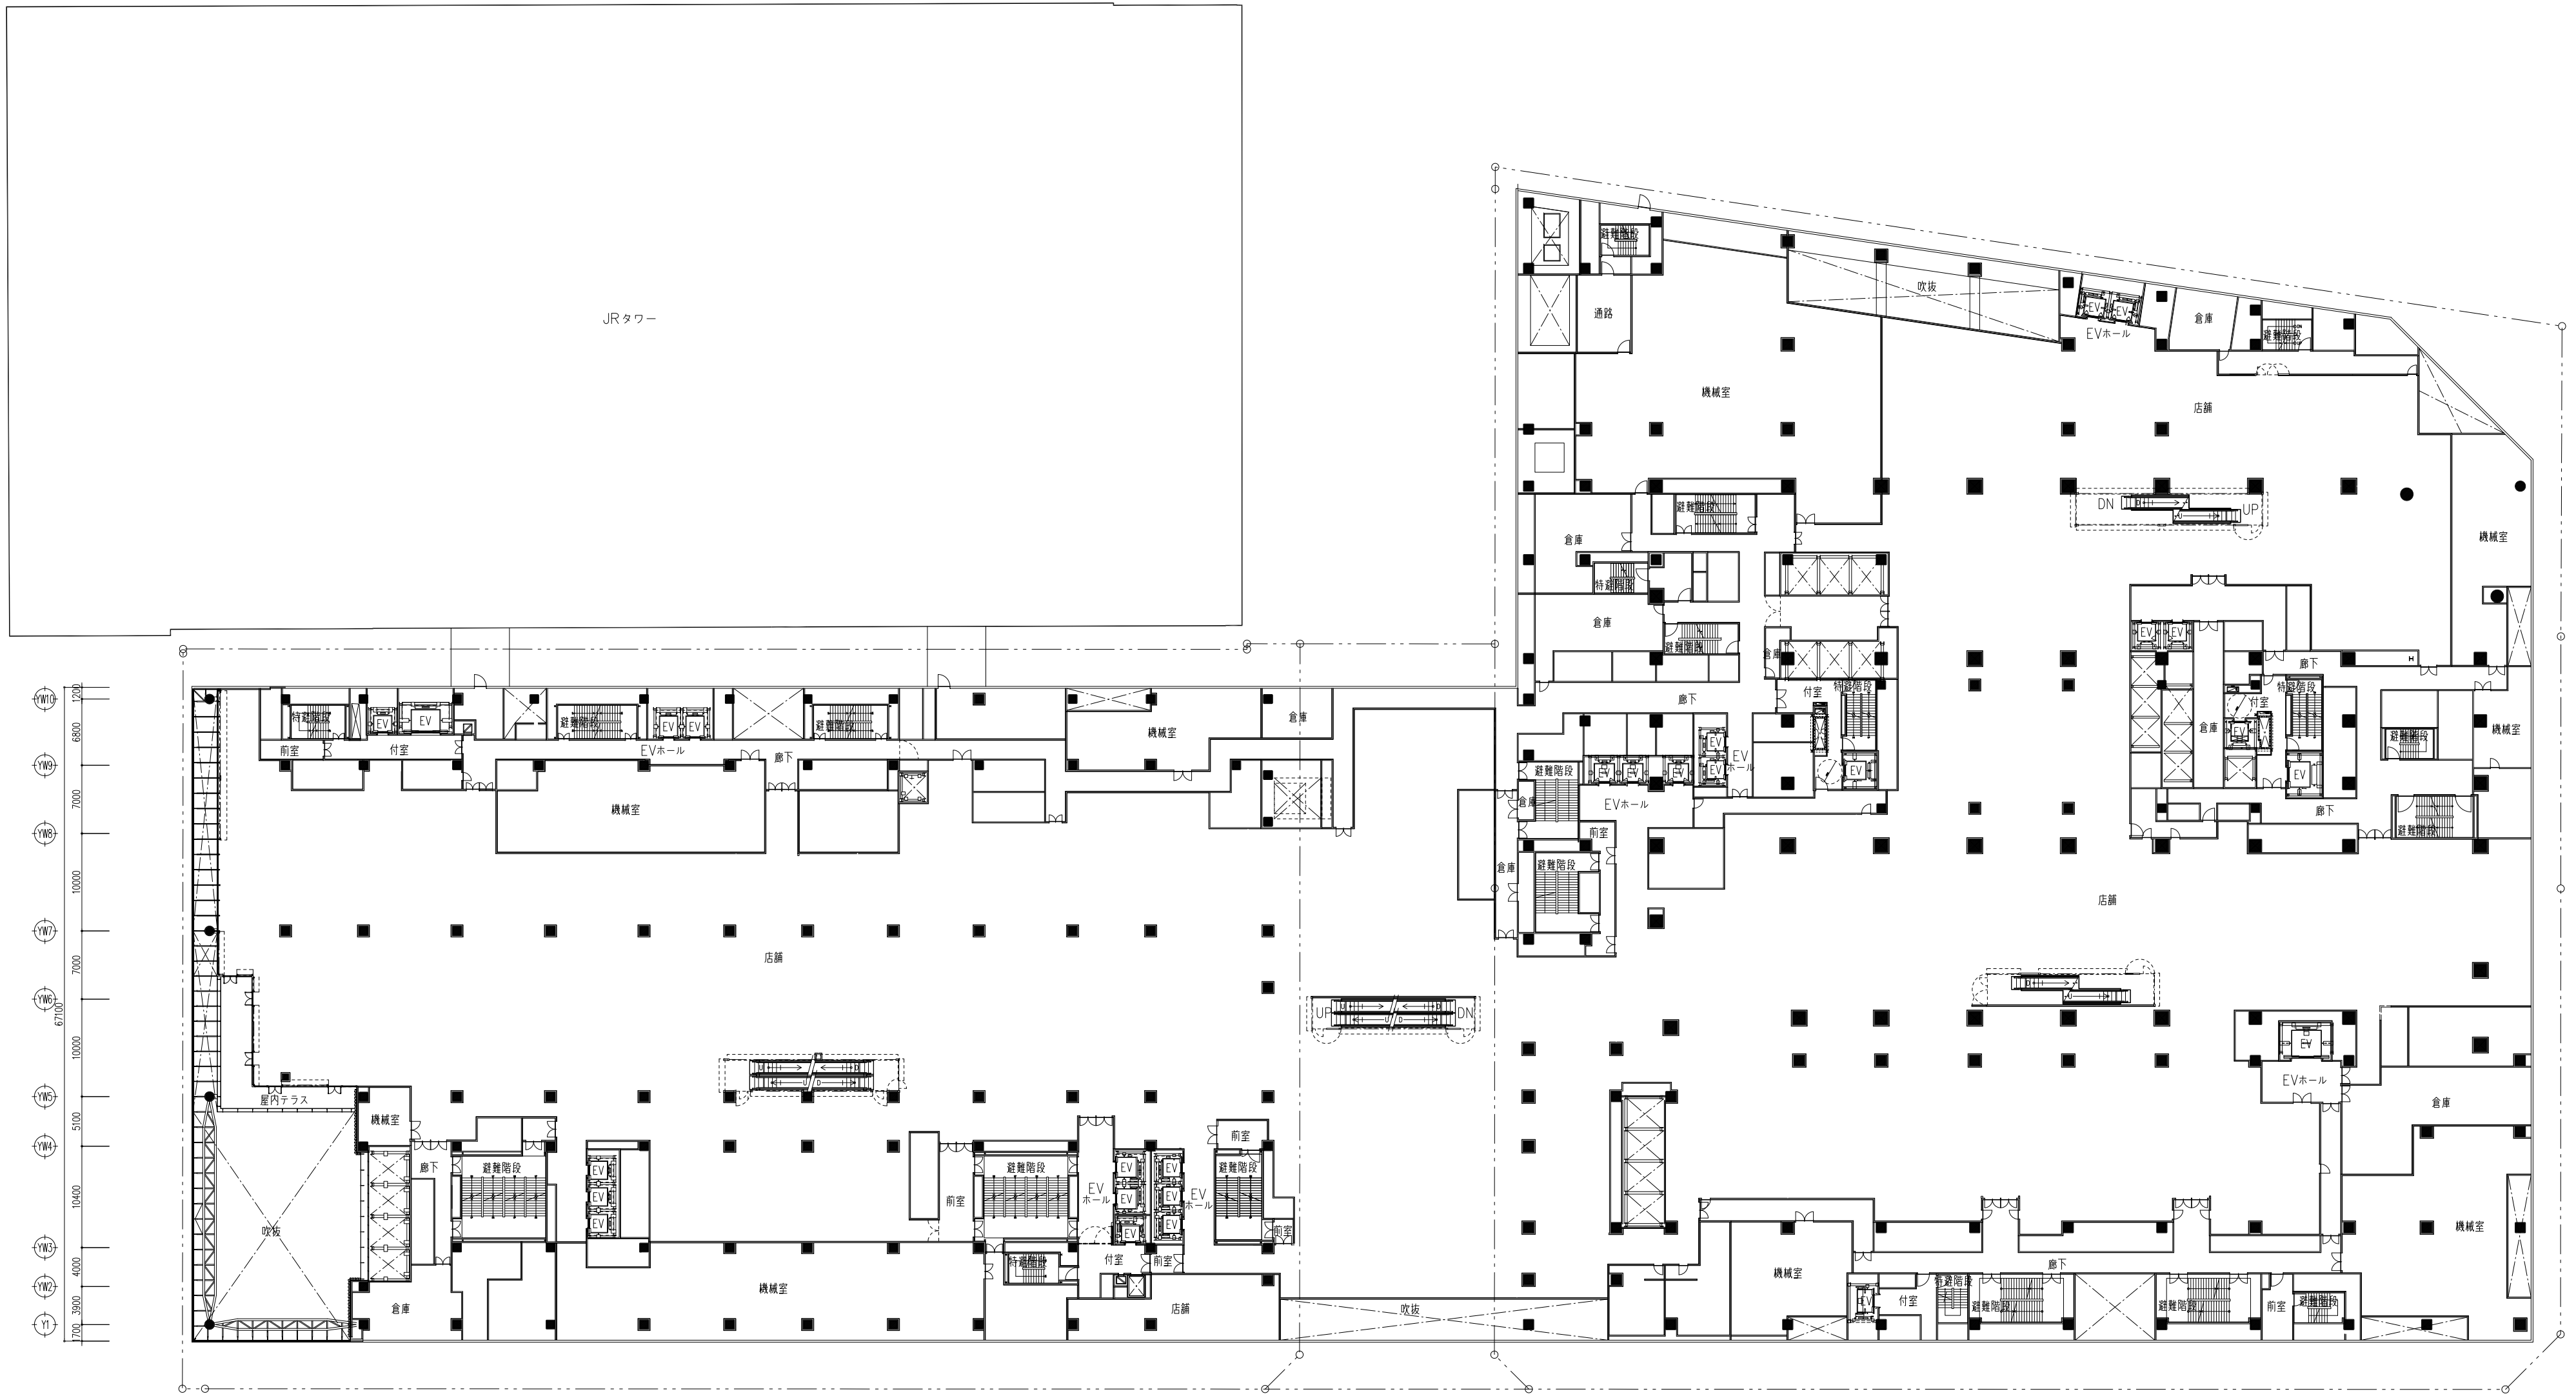

北5西1・西2地区第一種市街地再開発事業

7階平面図





A2:1/500 A3:1/800

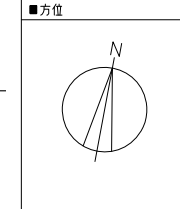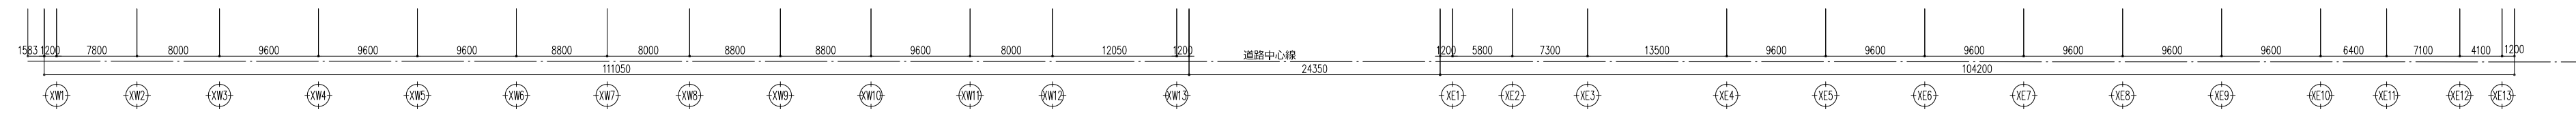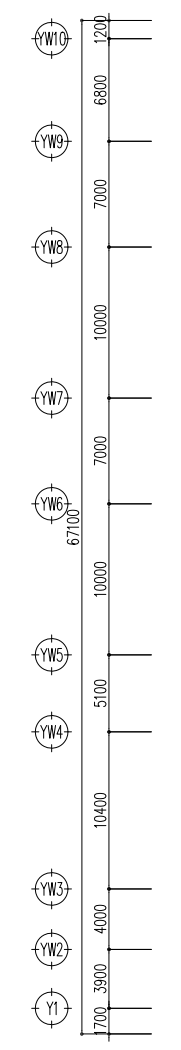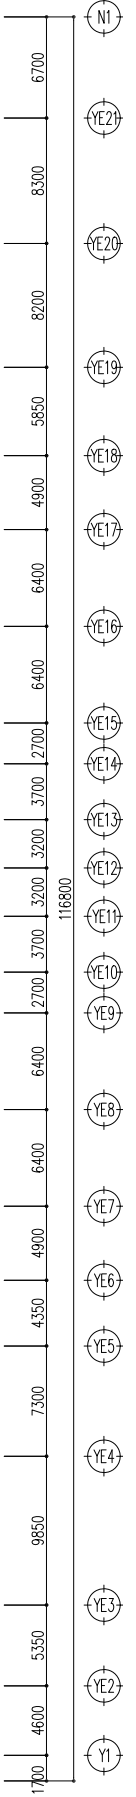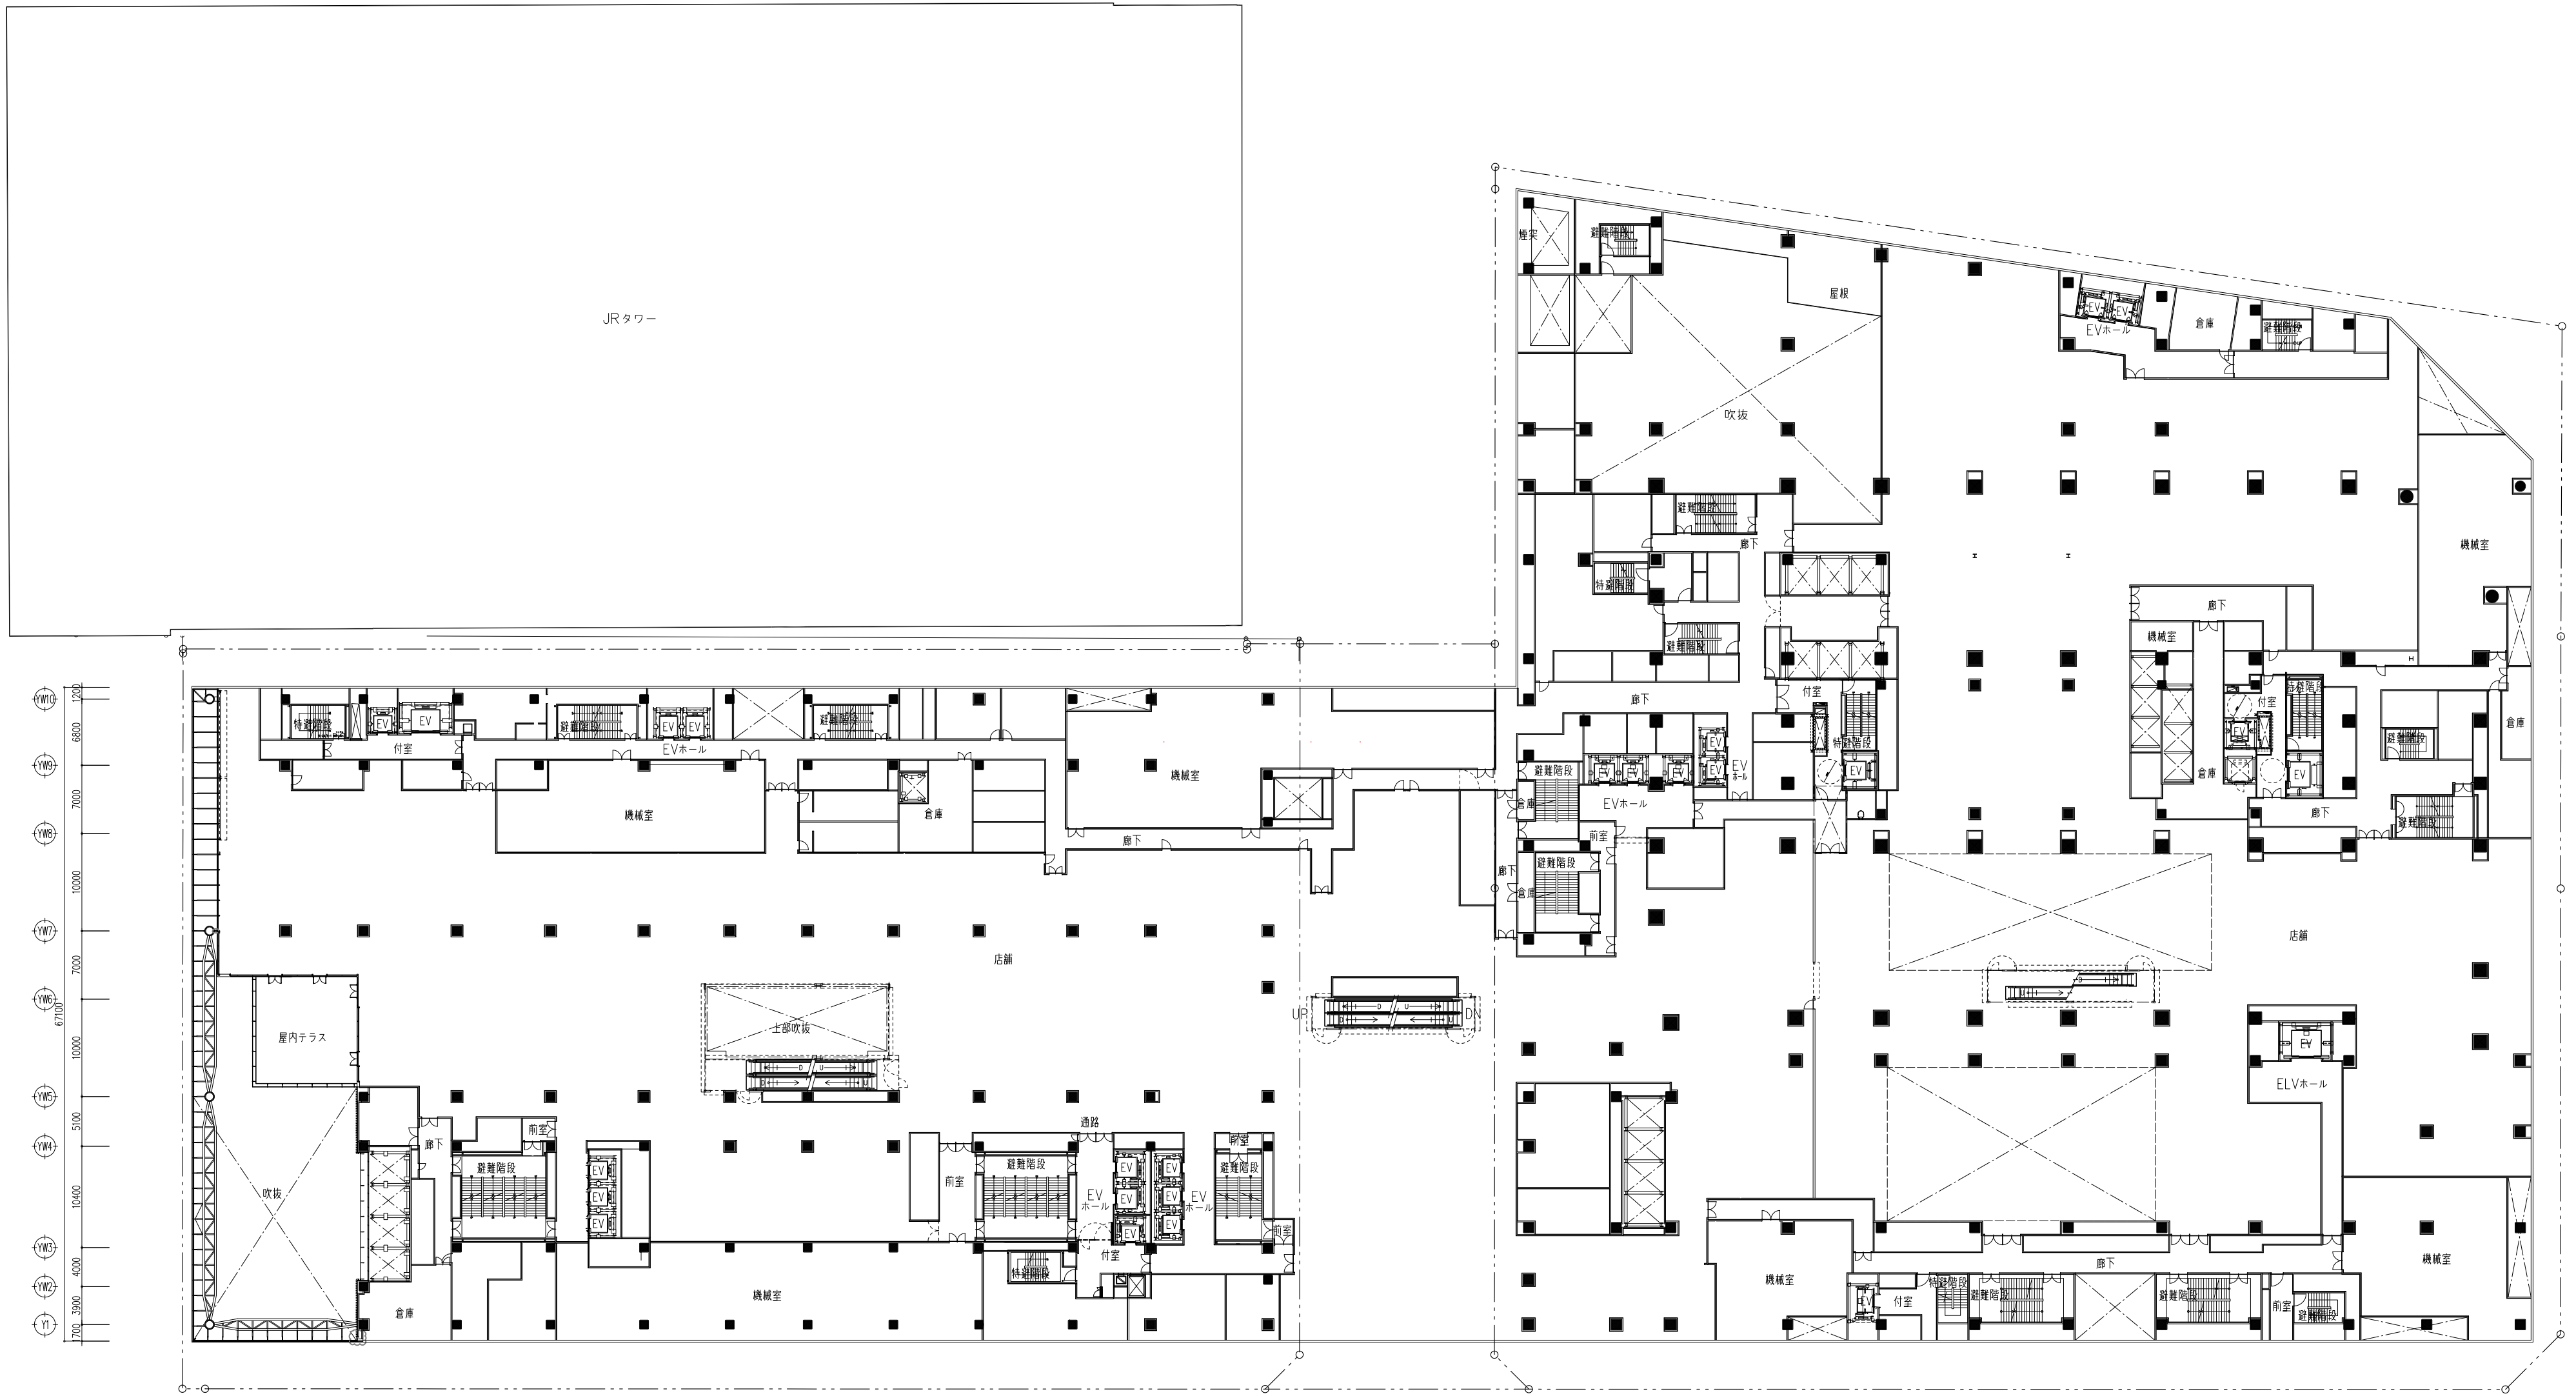

北5西1・西2地区第一種市街地再開発事業

8階平面図

A2:1/500 A3:1/800

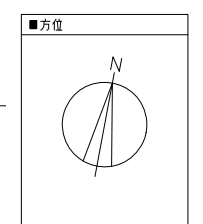
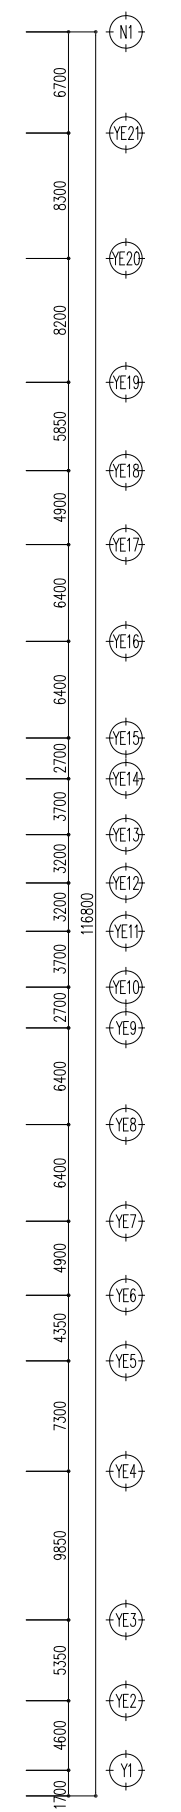
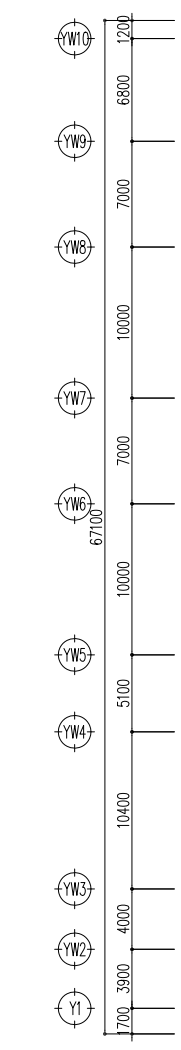
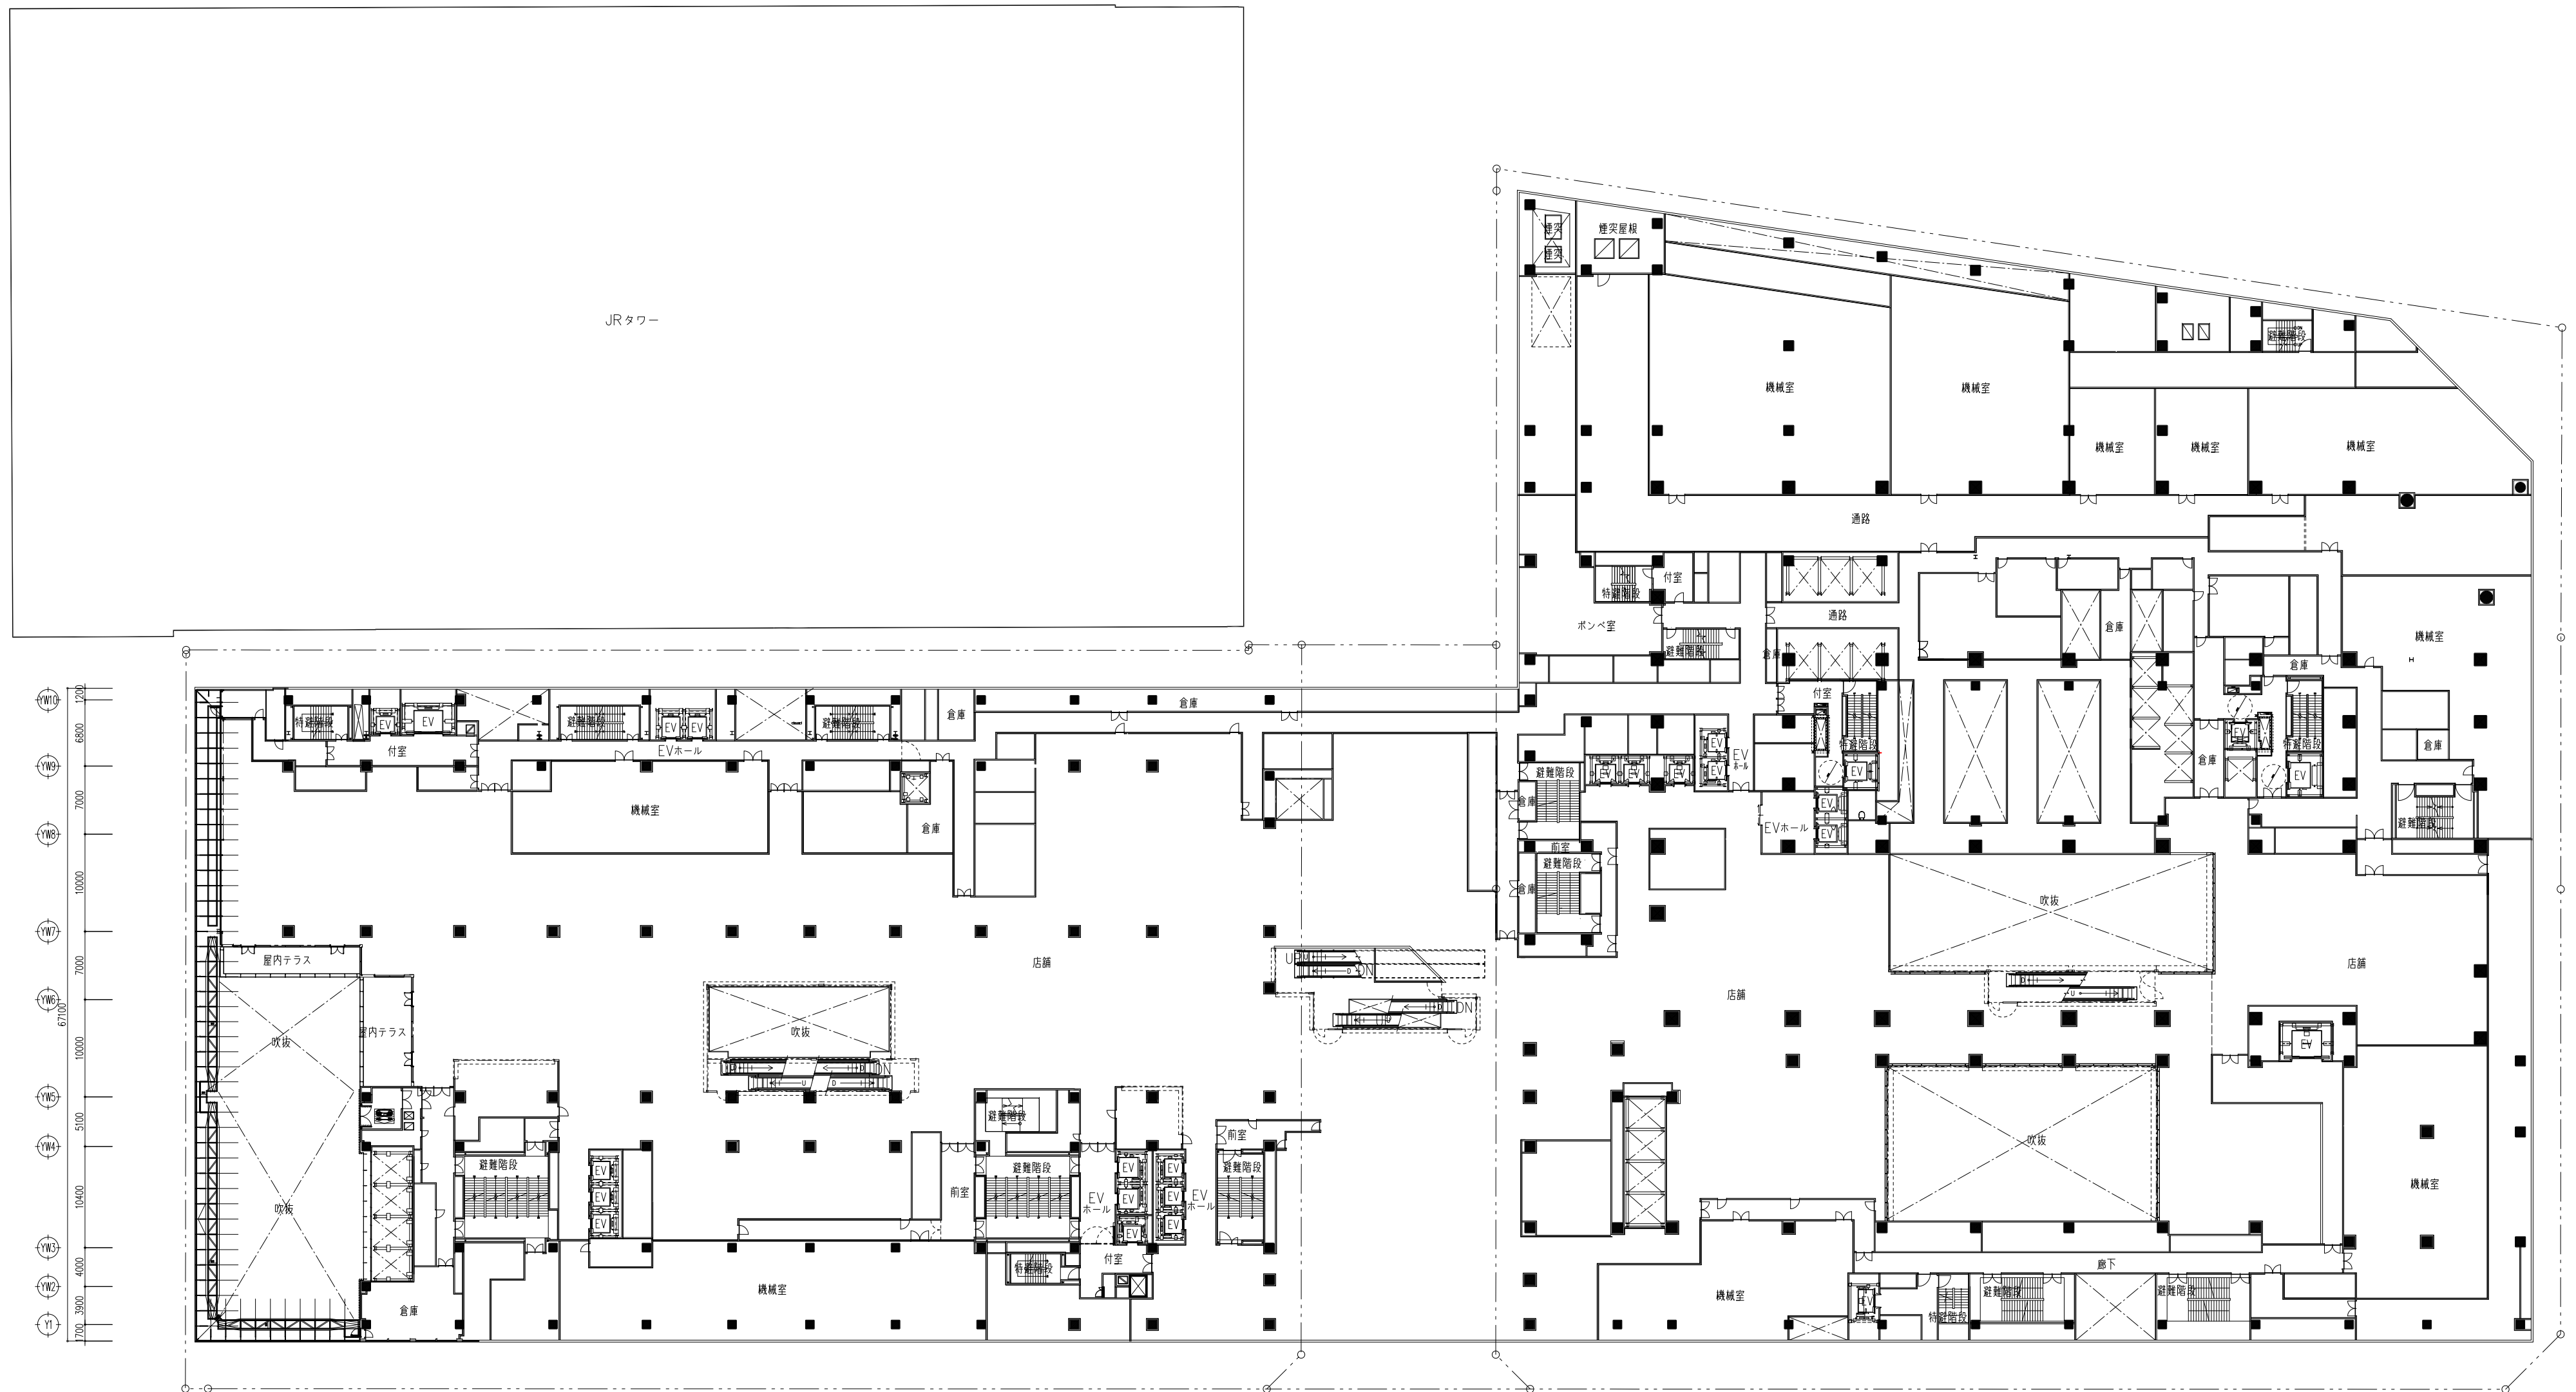


北5西1・西2地区第一種市街地再開発事業

9階平面図

A2:1/500 A3:1/800






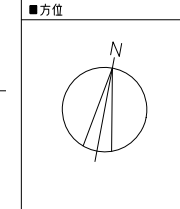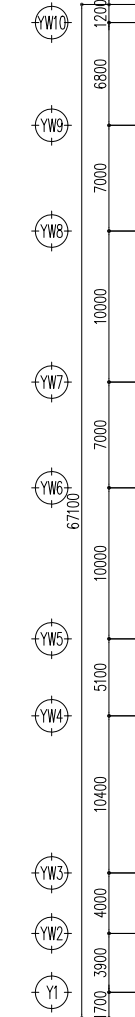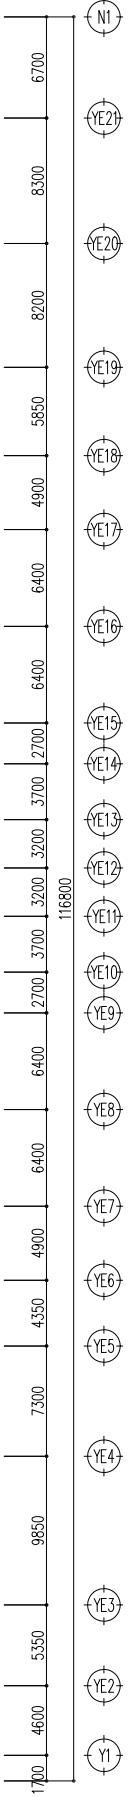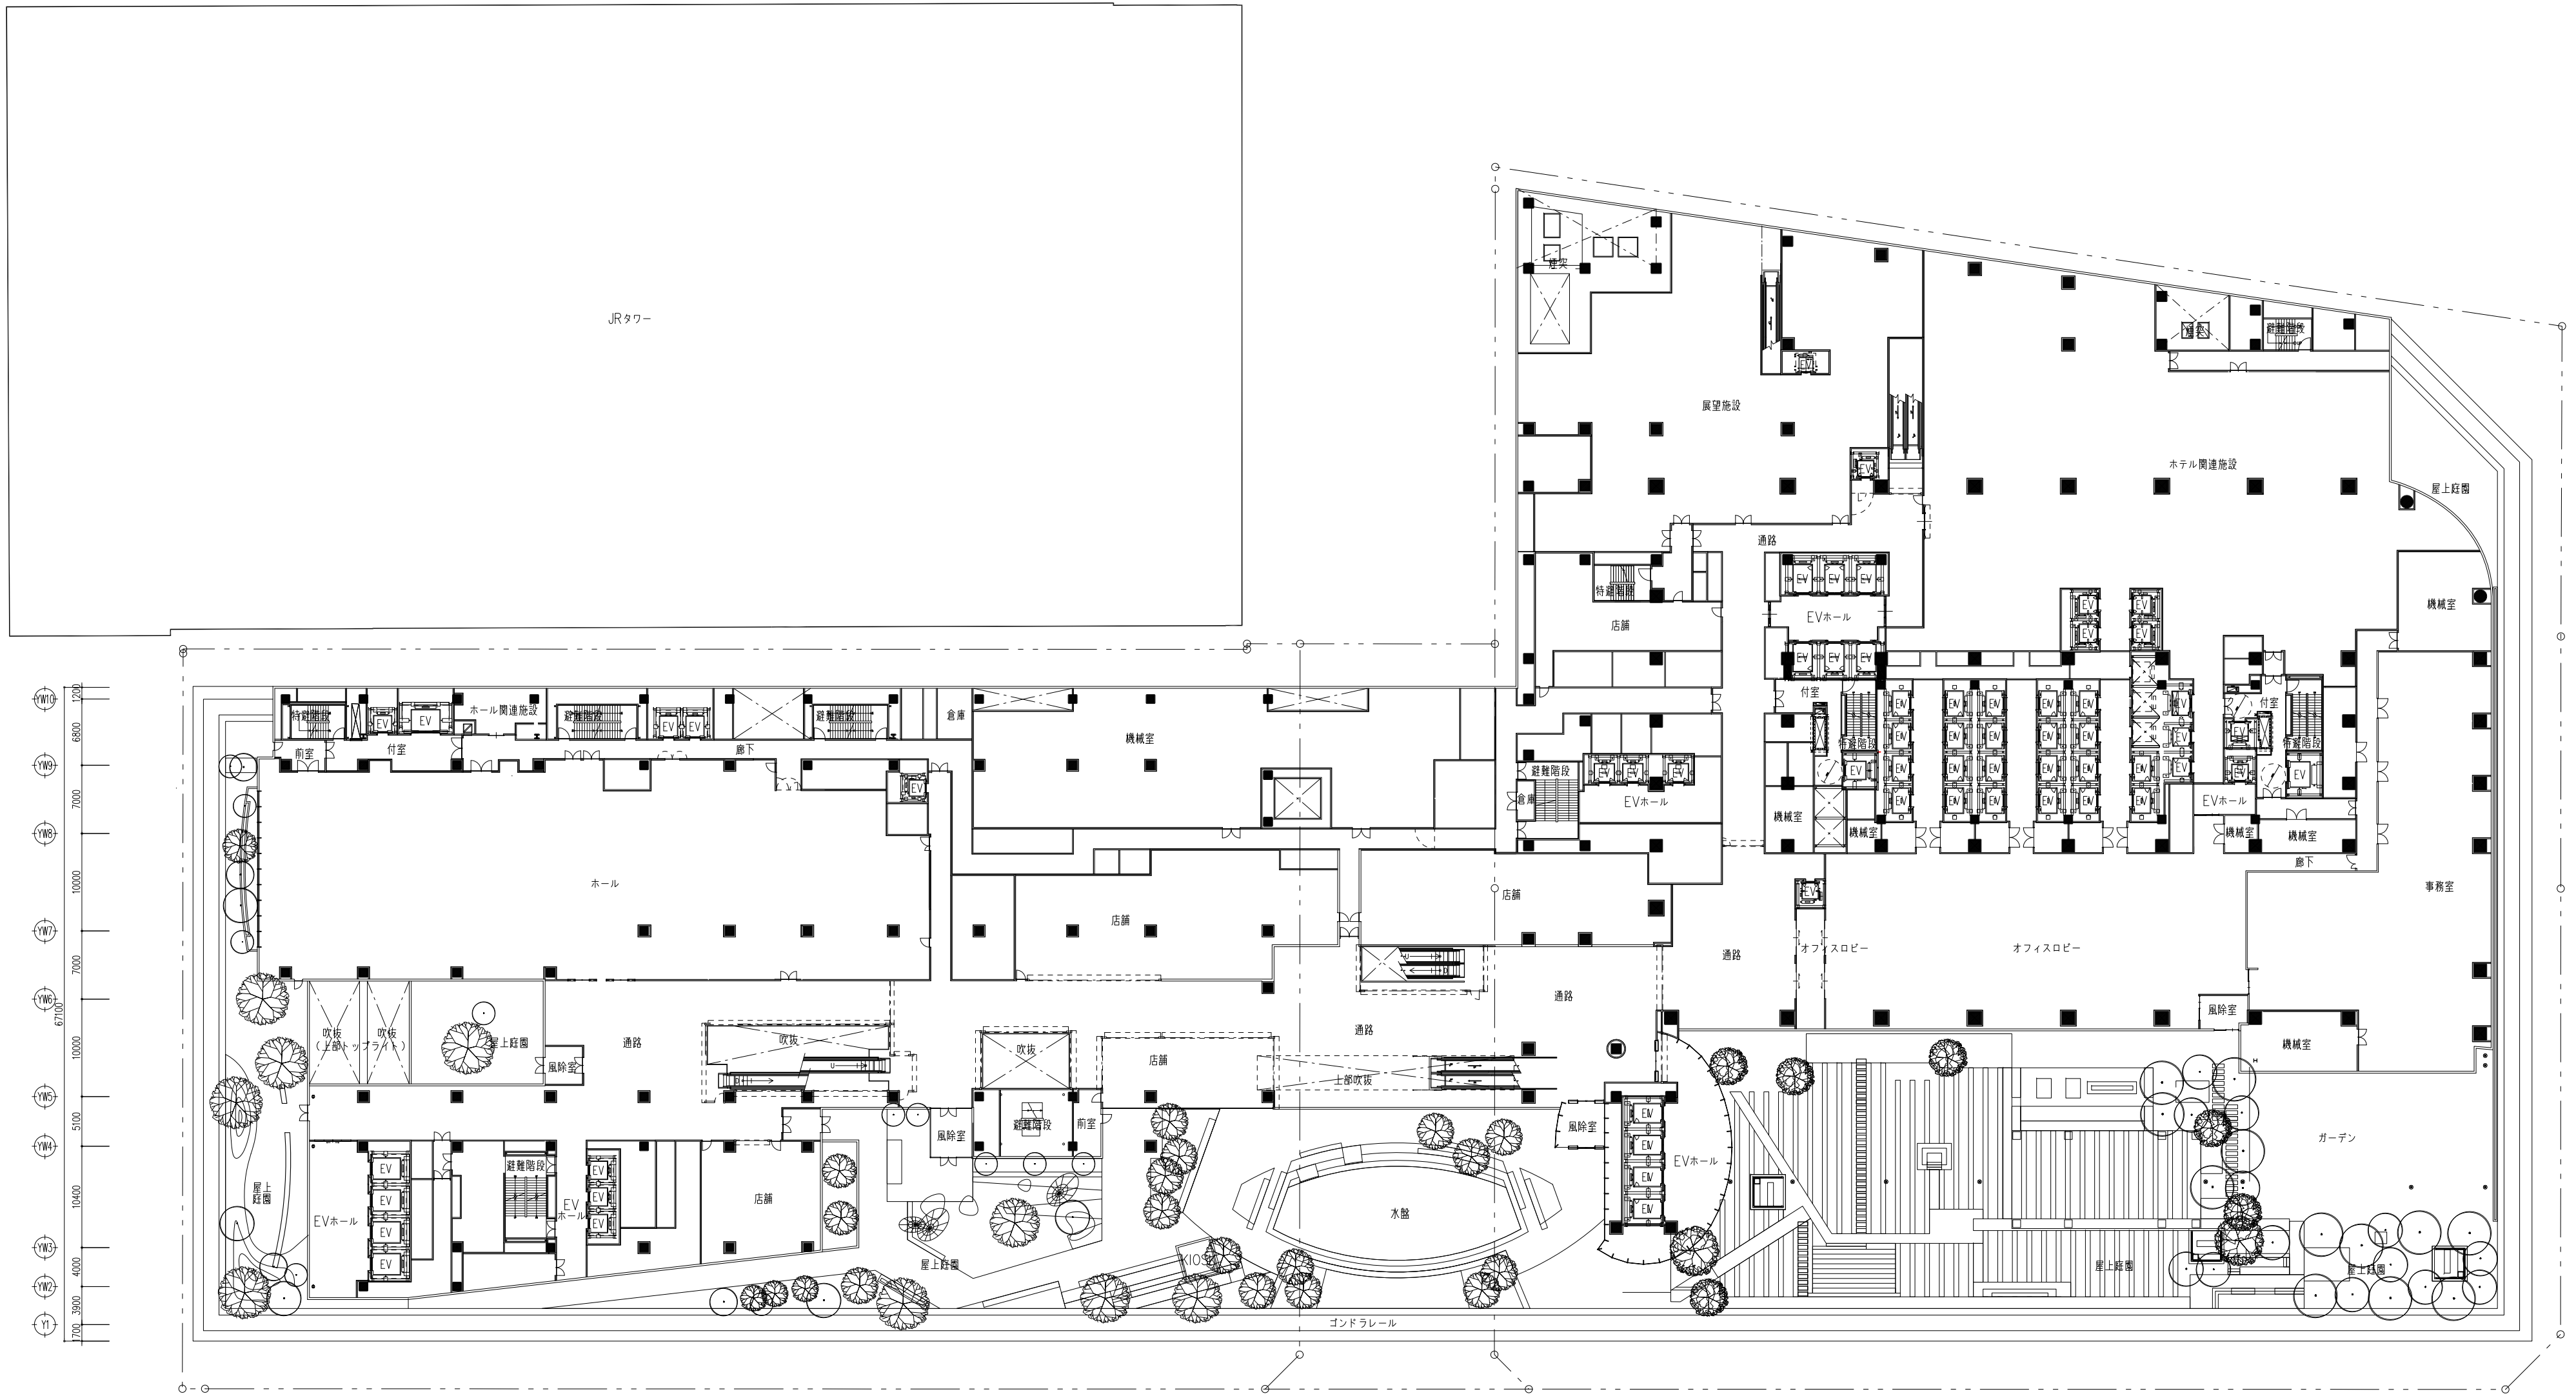

北5西1・西2地区第一種市街地再開発事業

10階平面図







A2:1/500 A3:1/800

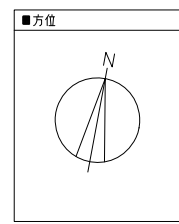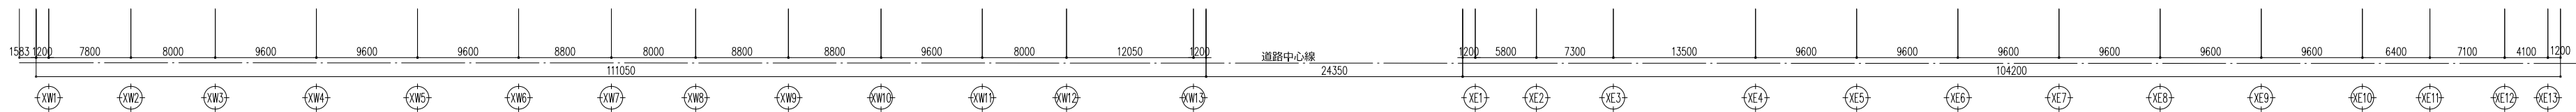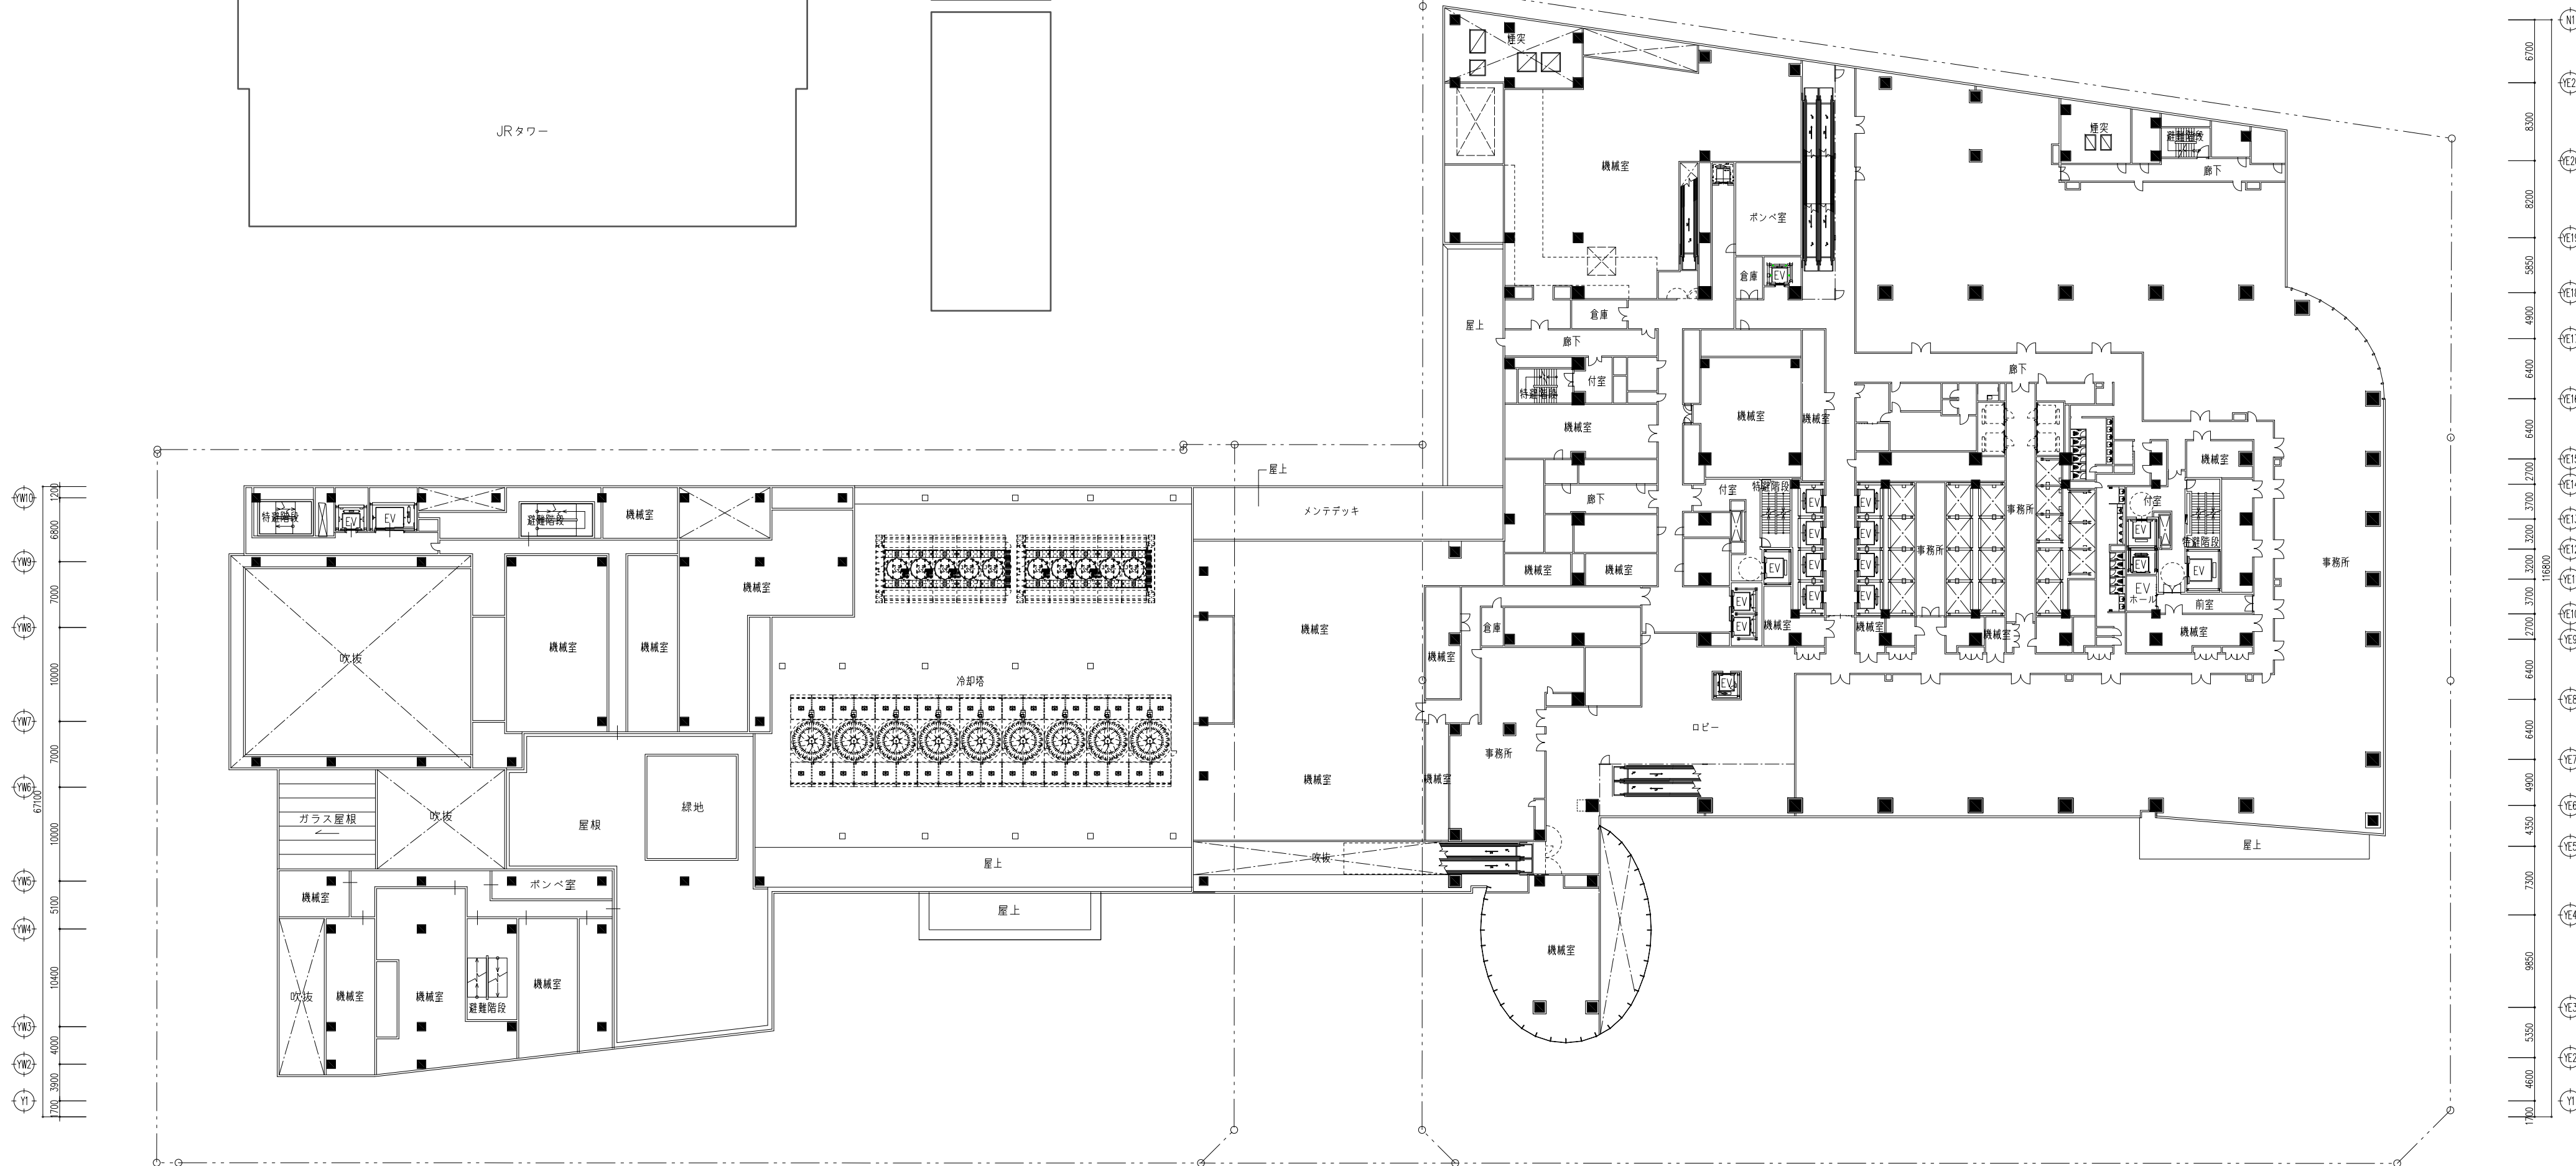

北5西1・西2地区第一種市街地再開発事業

11階平面図

A2:1/500 A3:1/800

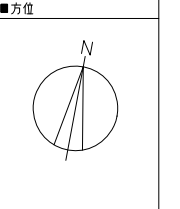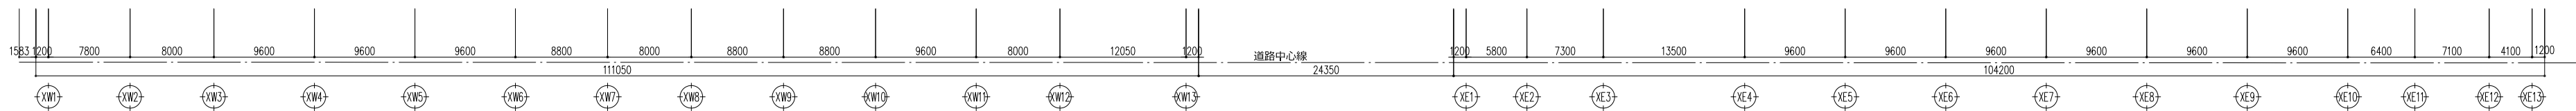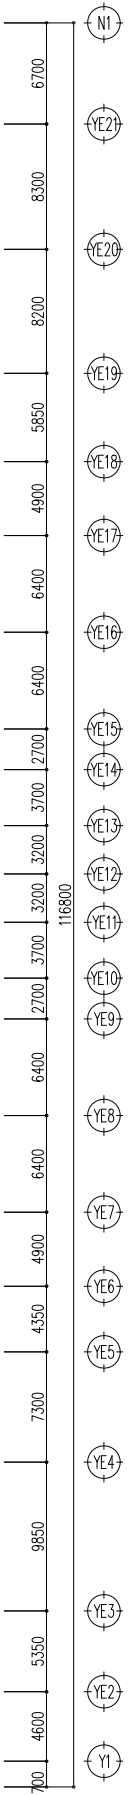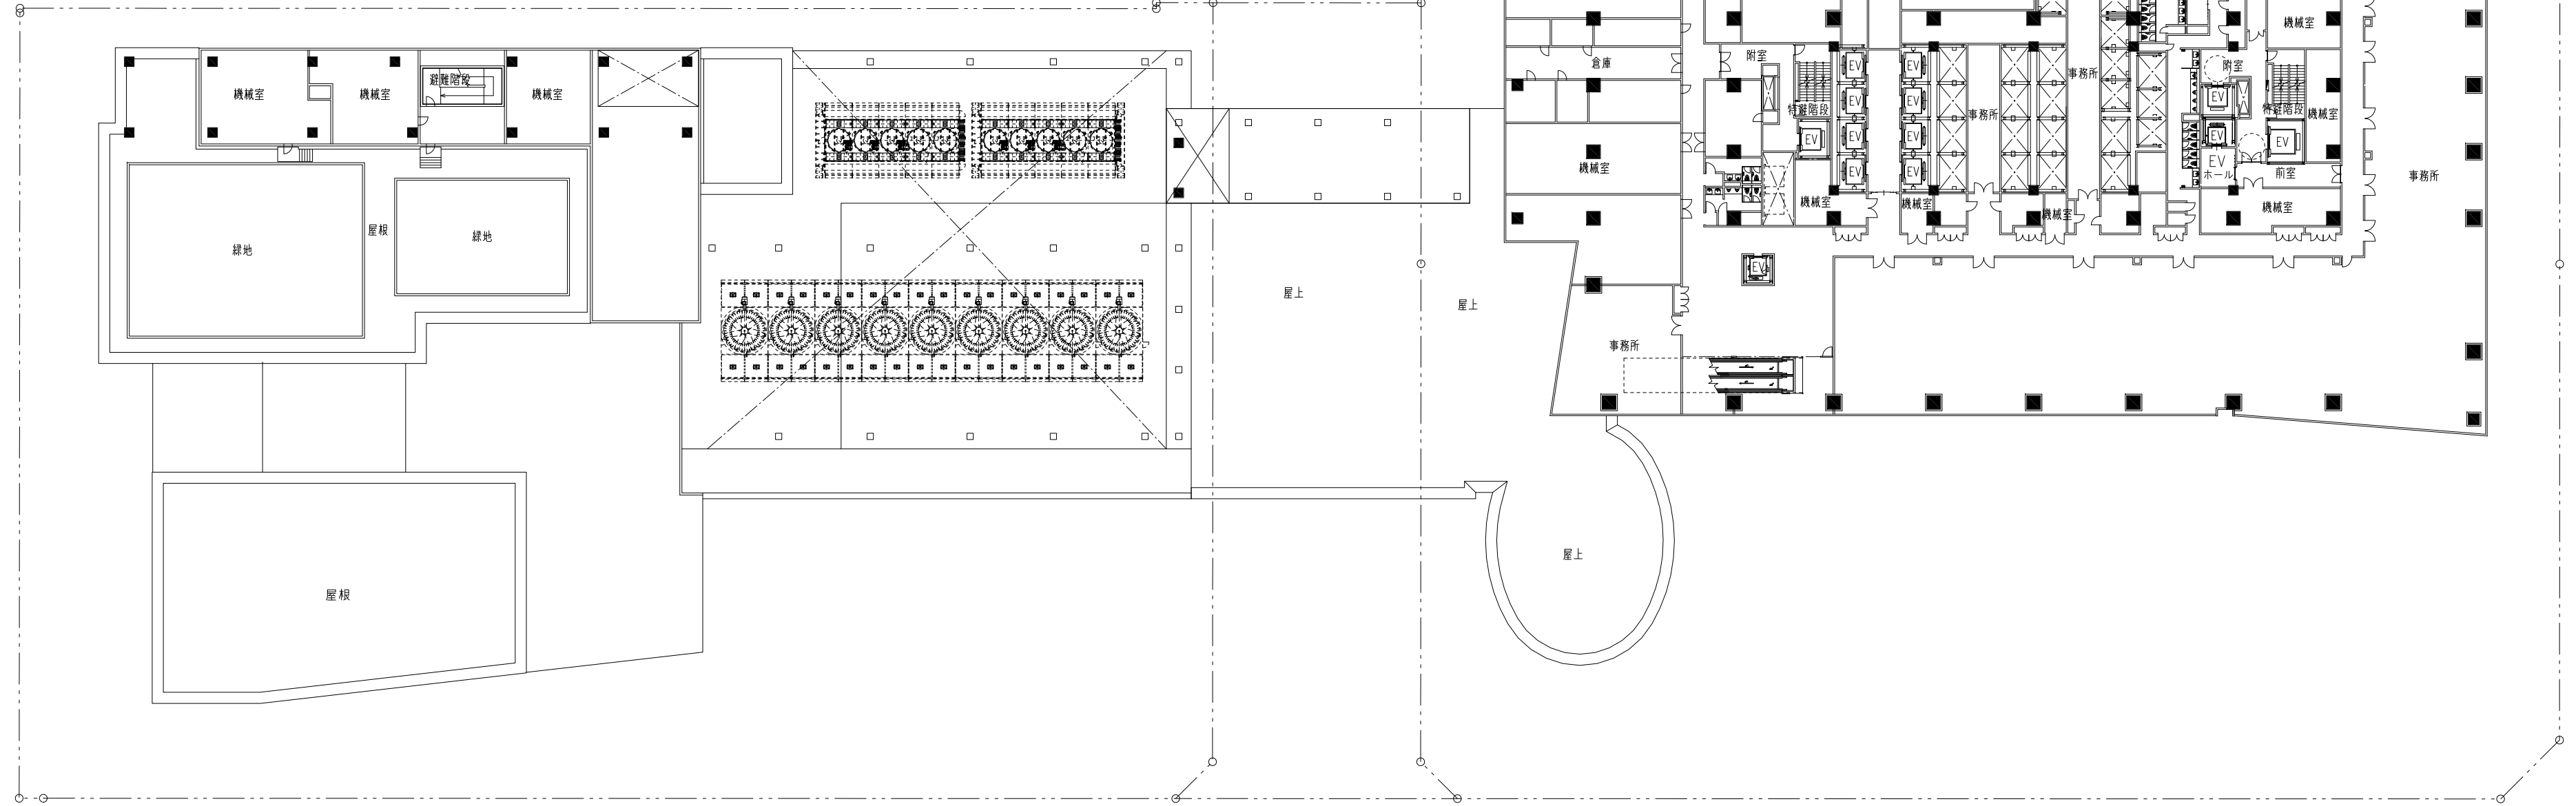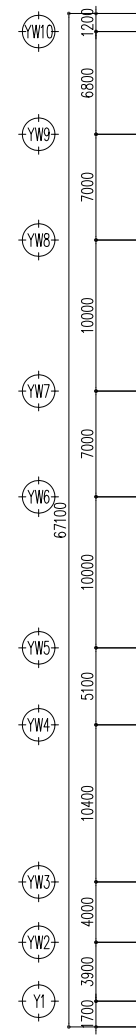 


北5西1・西2地区第一種市街地再開発事業

12階平面図


A2:1/500 A3:1/800






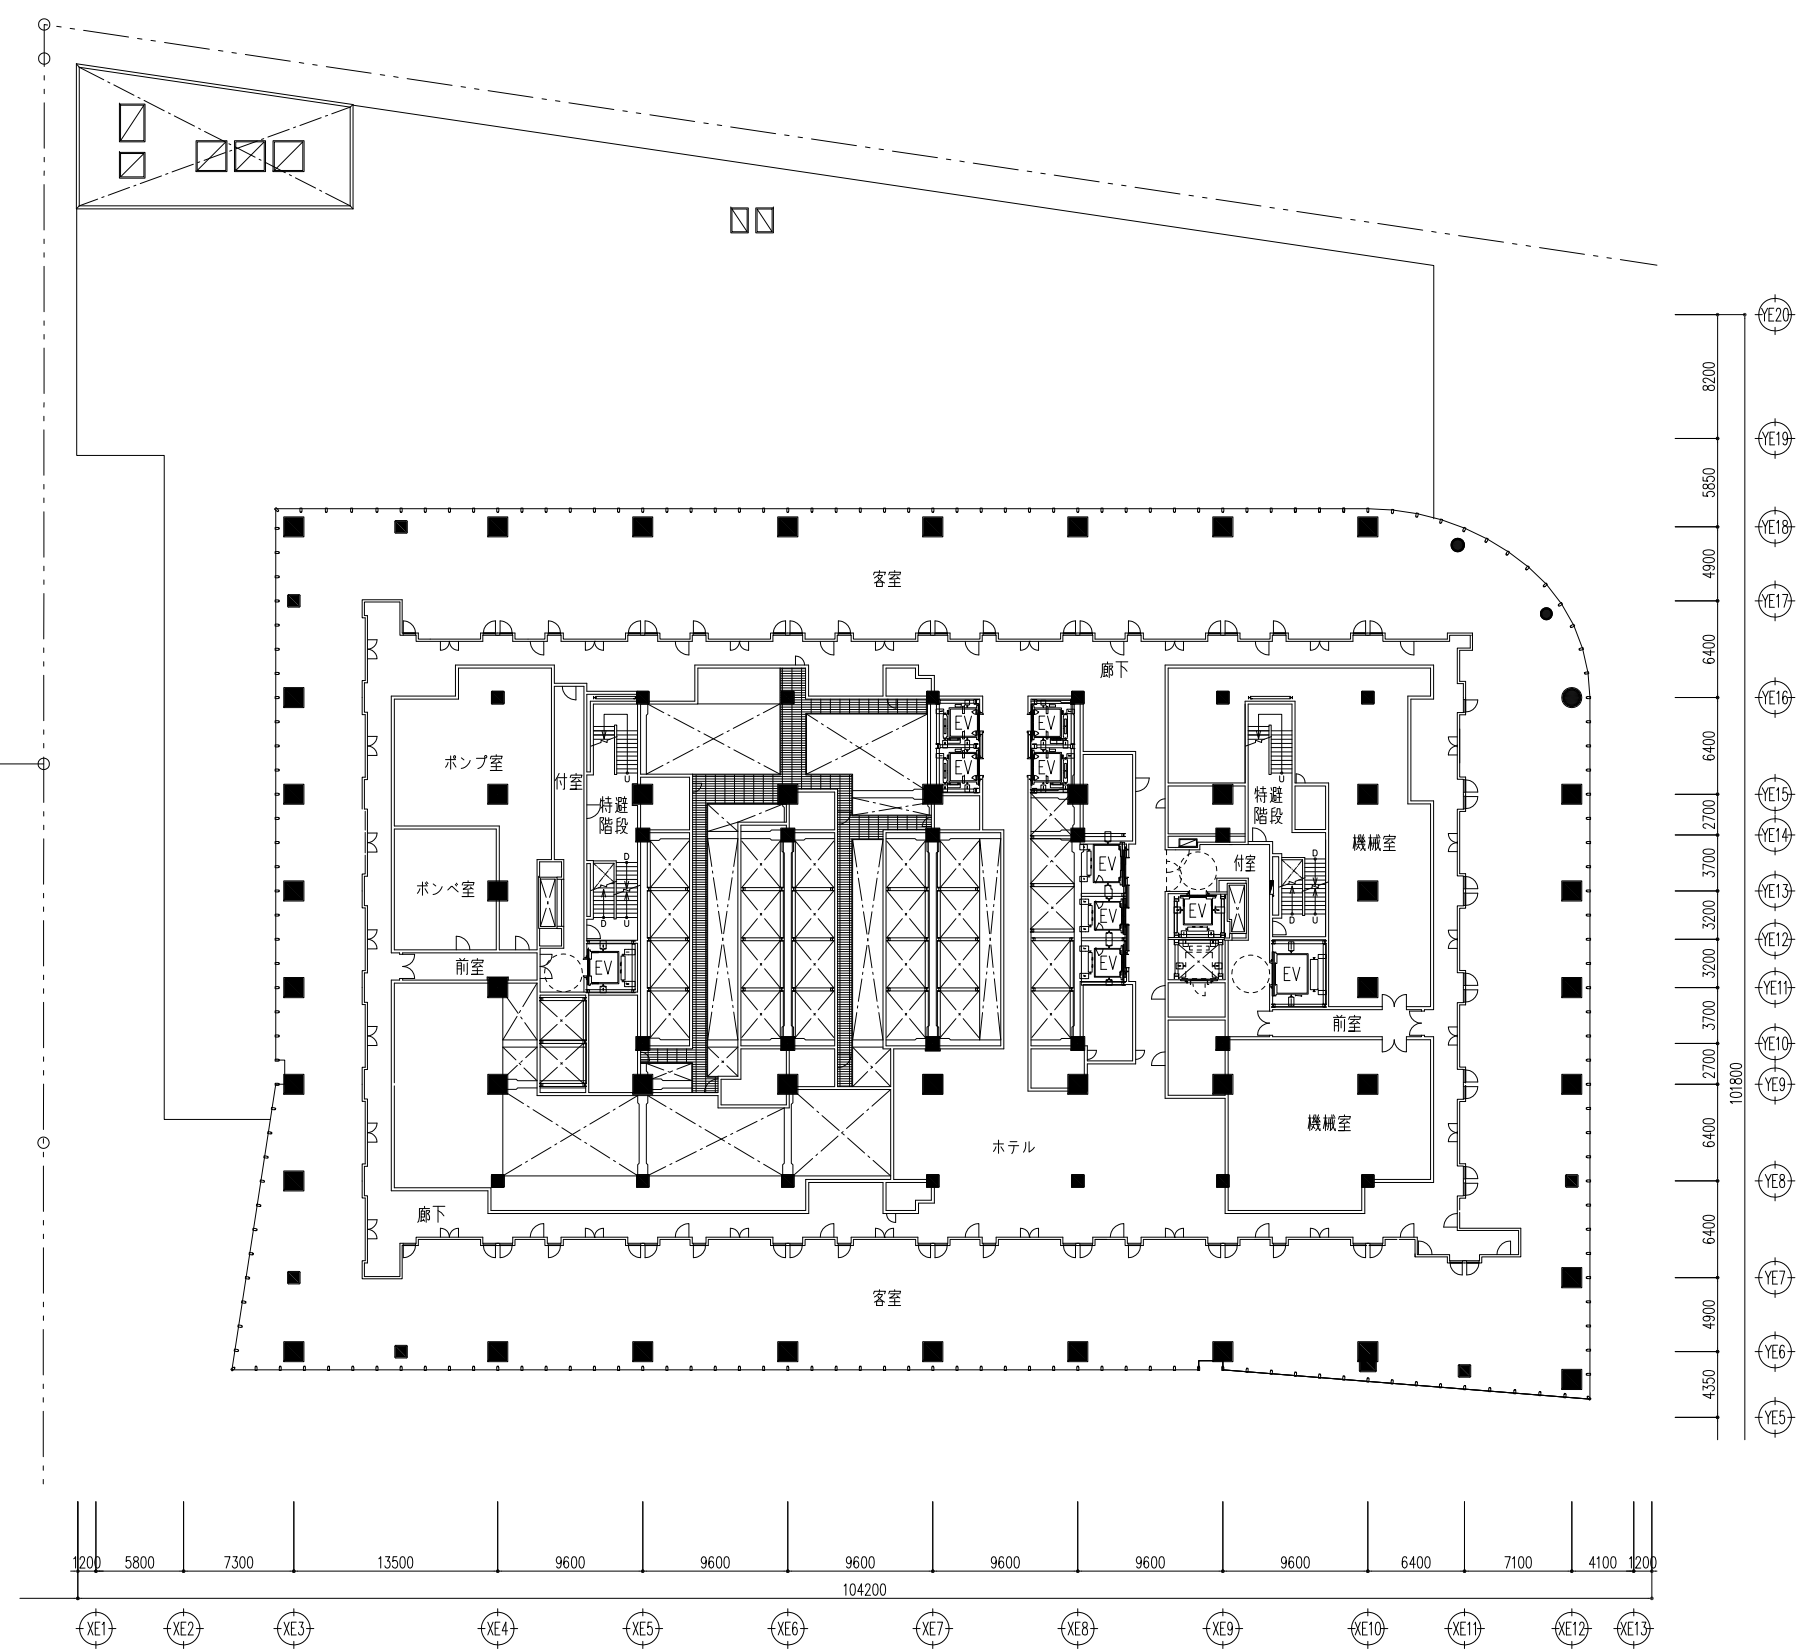


14階平面図

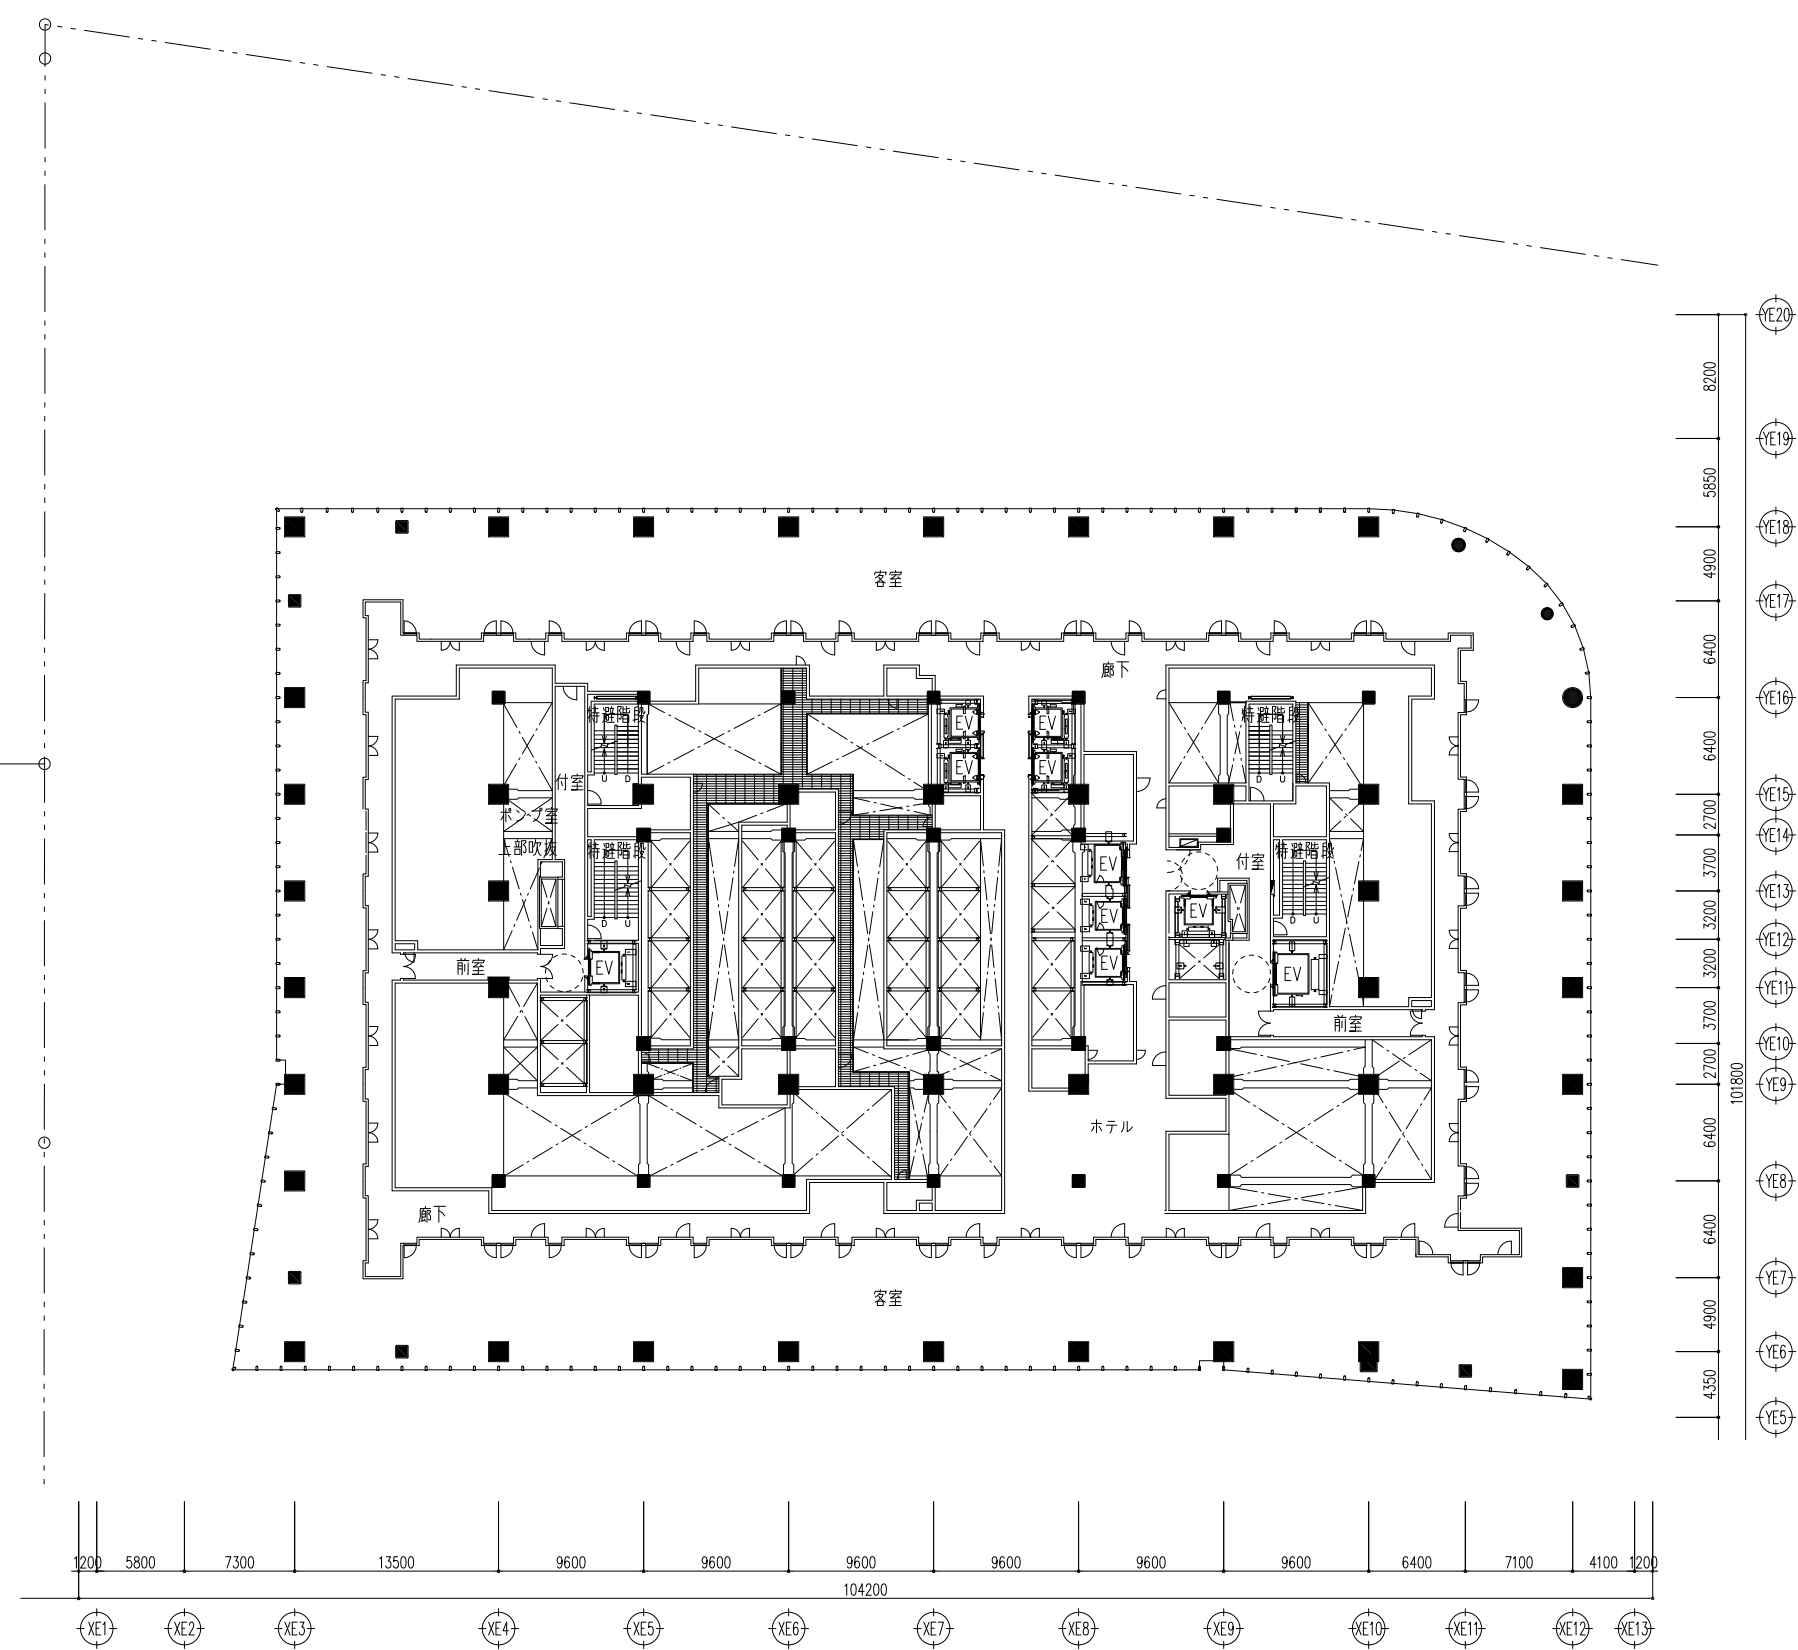


15階平面図

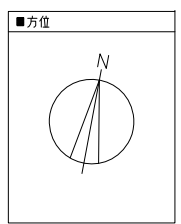


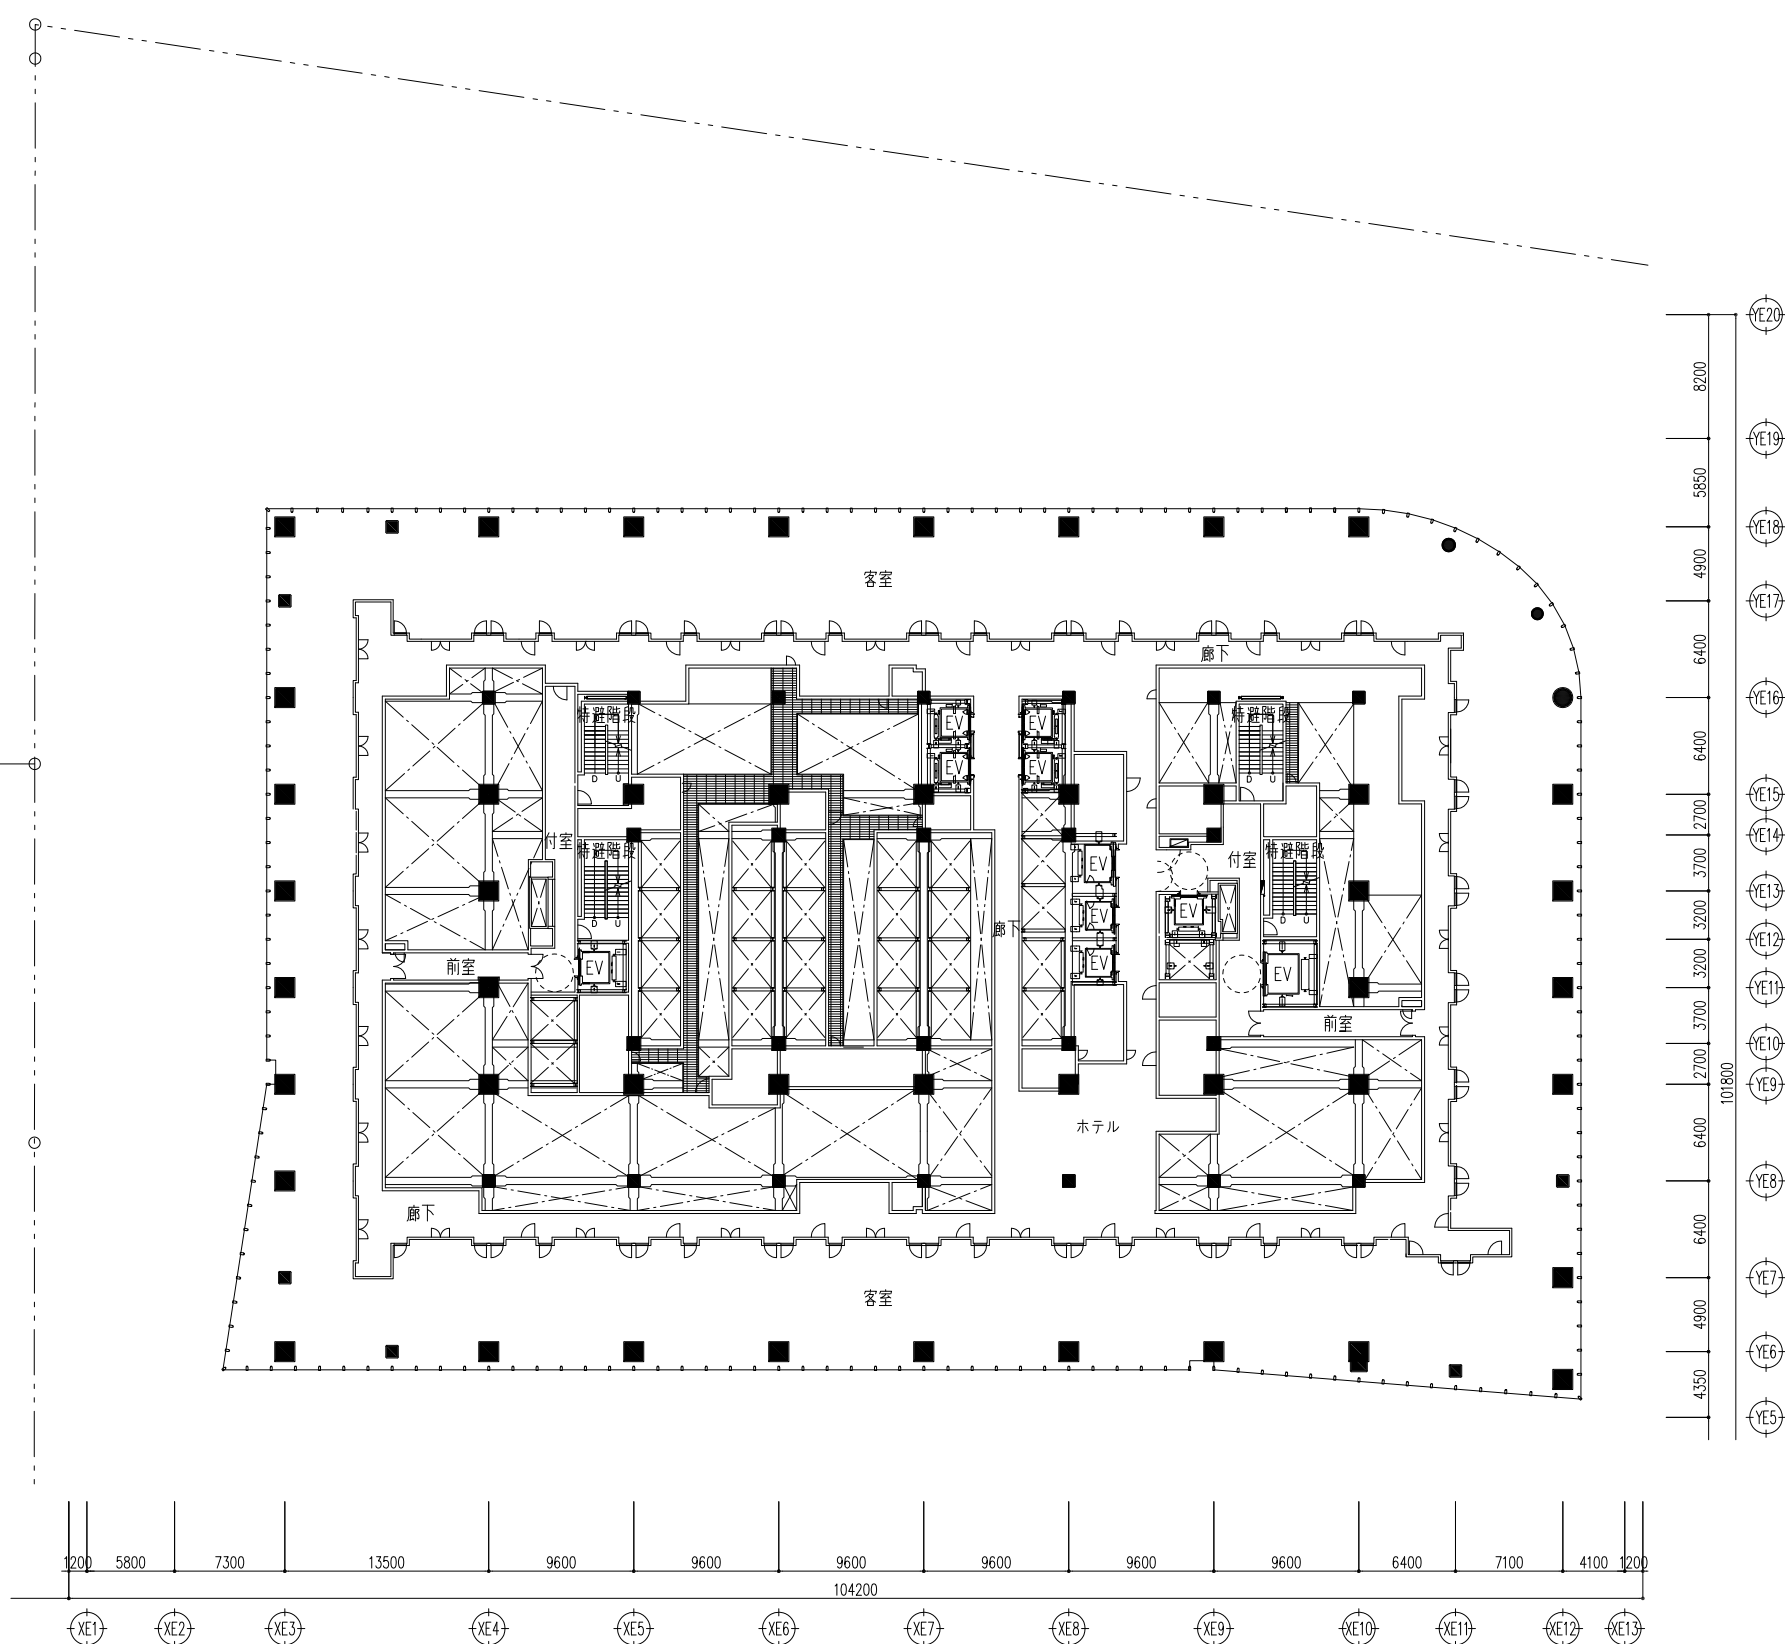


16階平面図

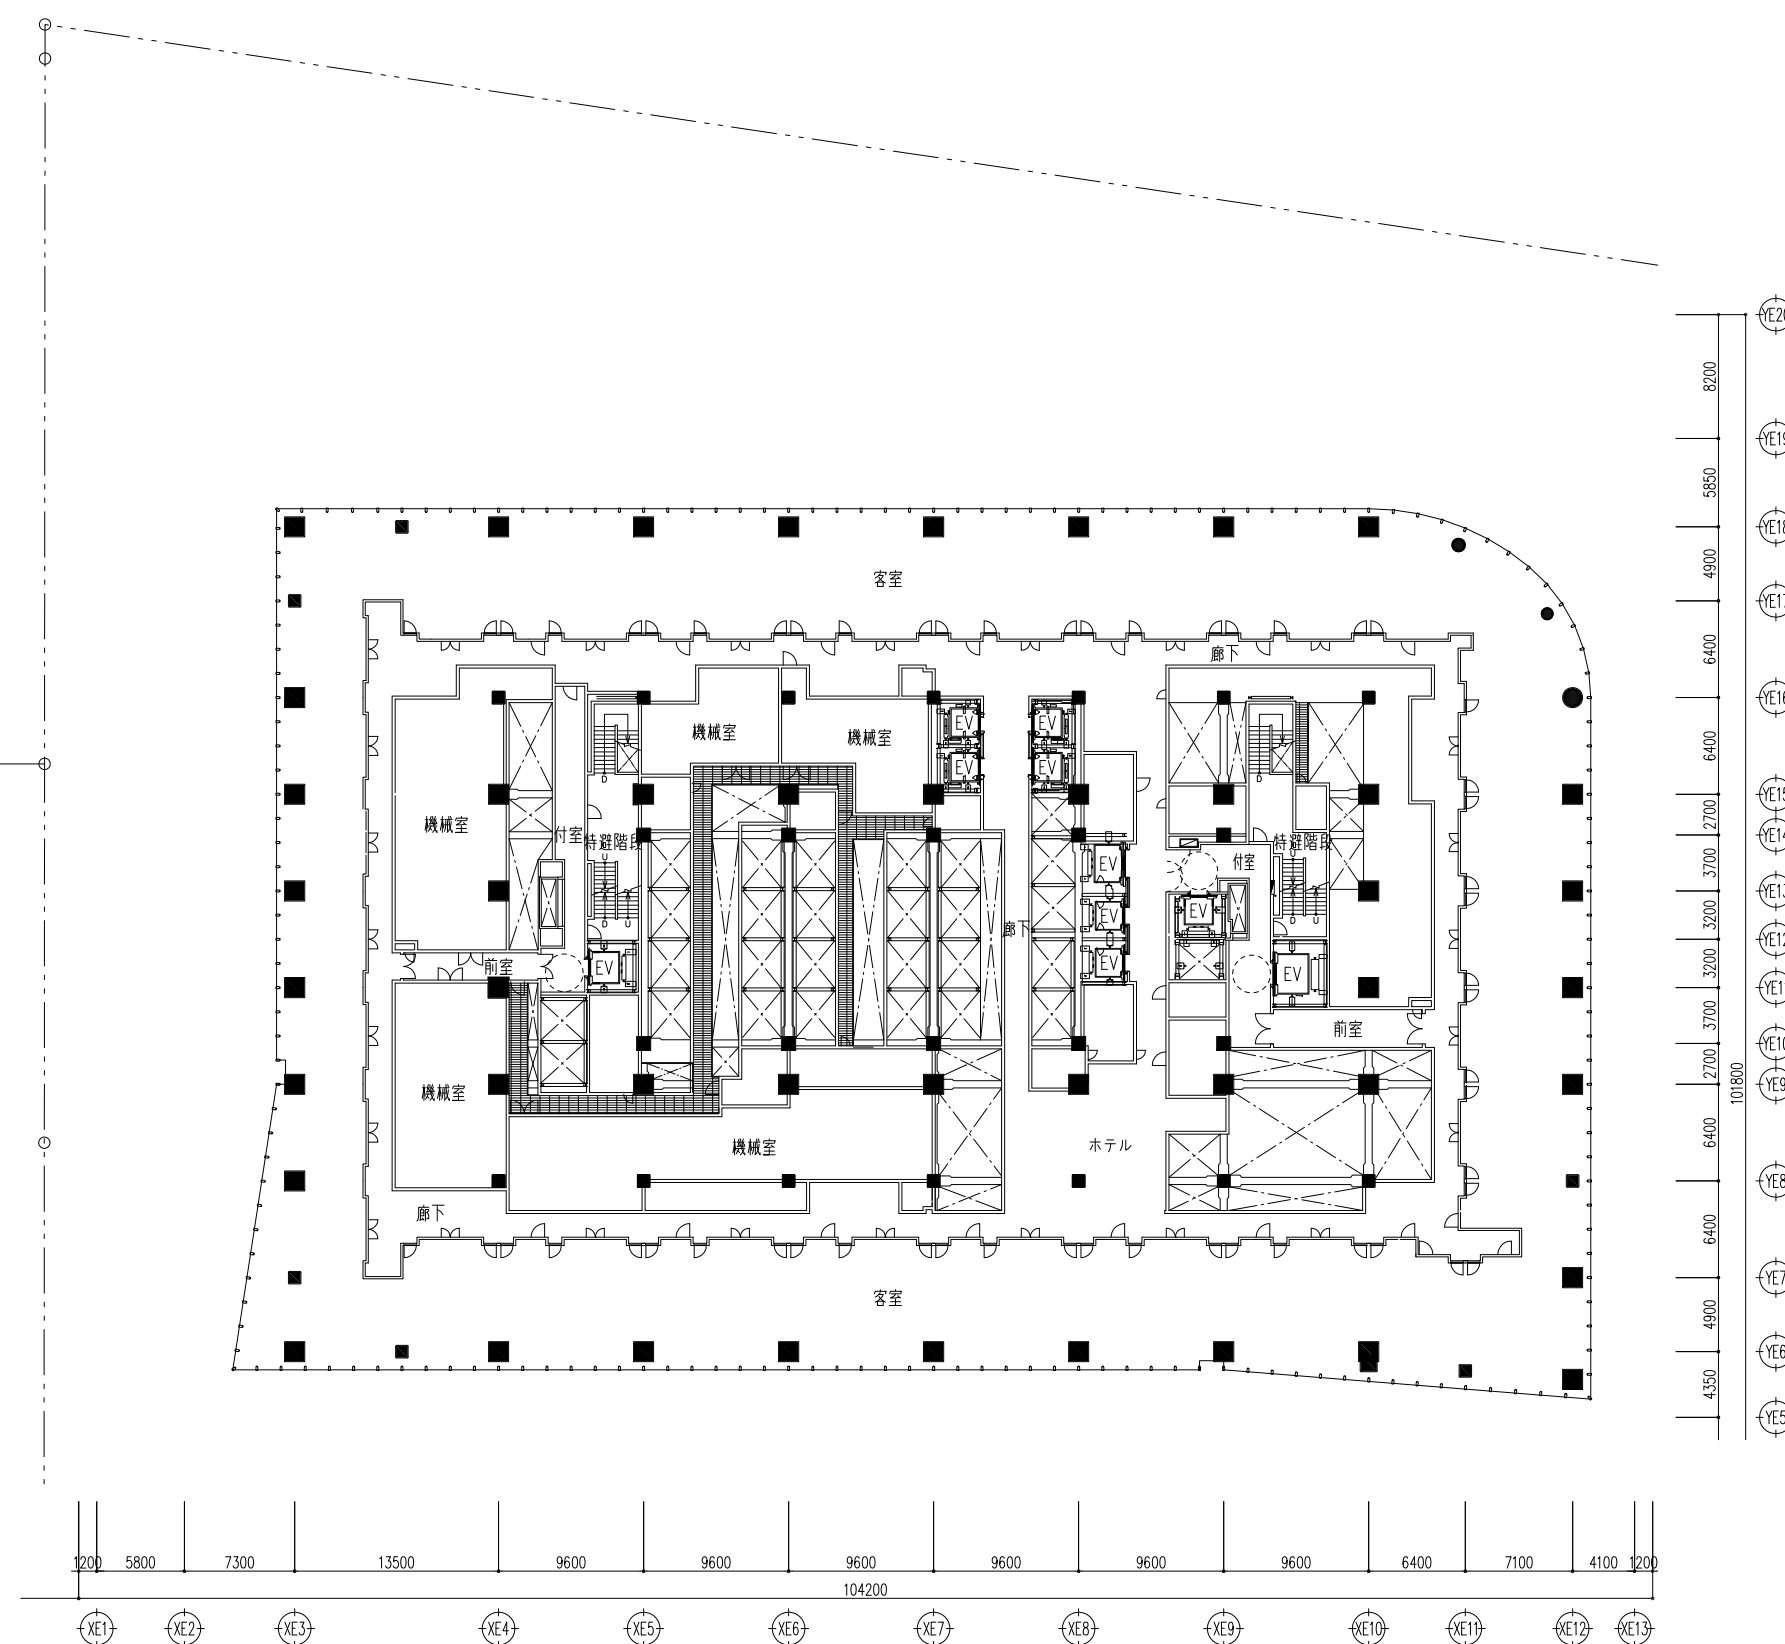


17階平面図

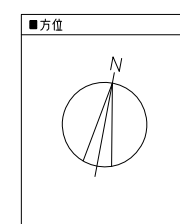


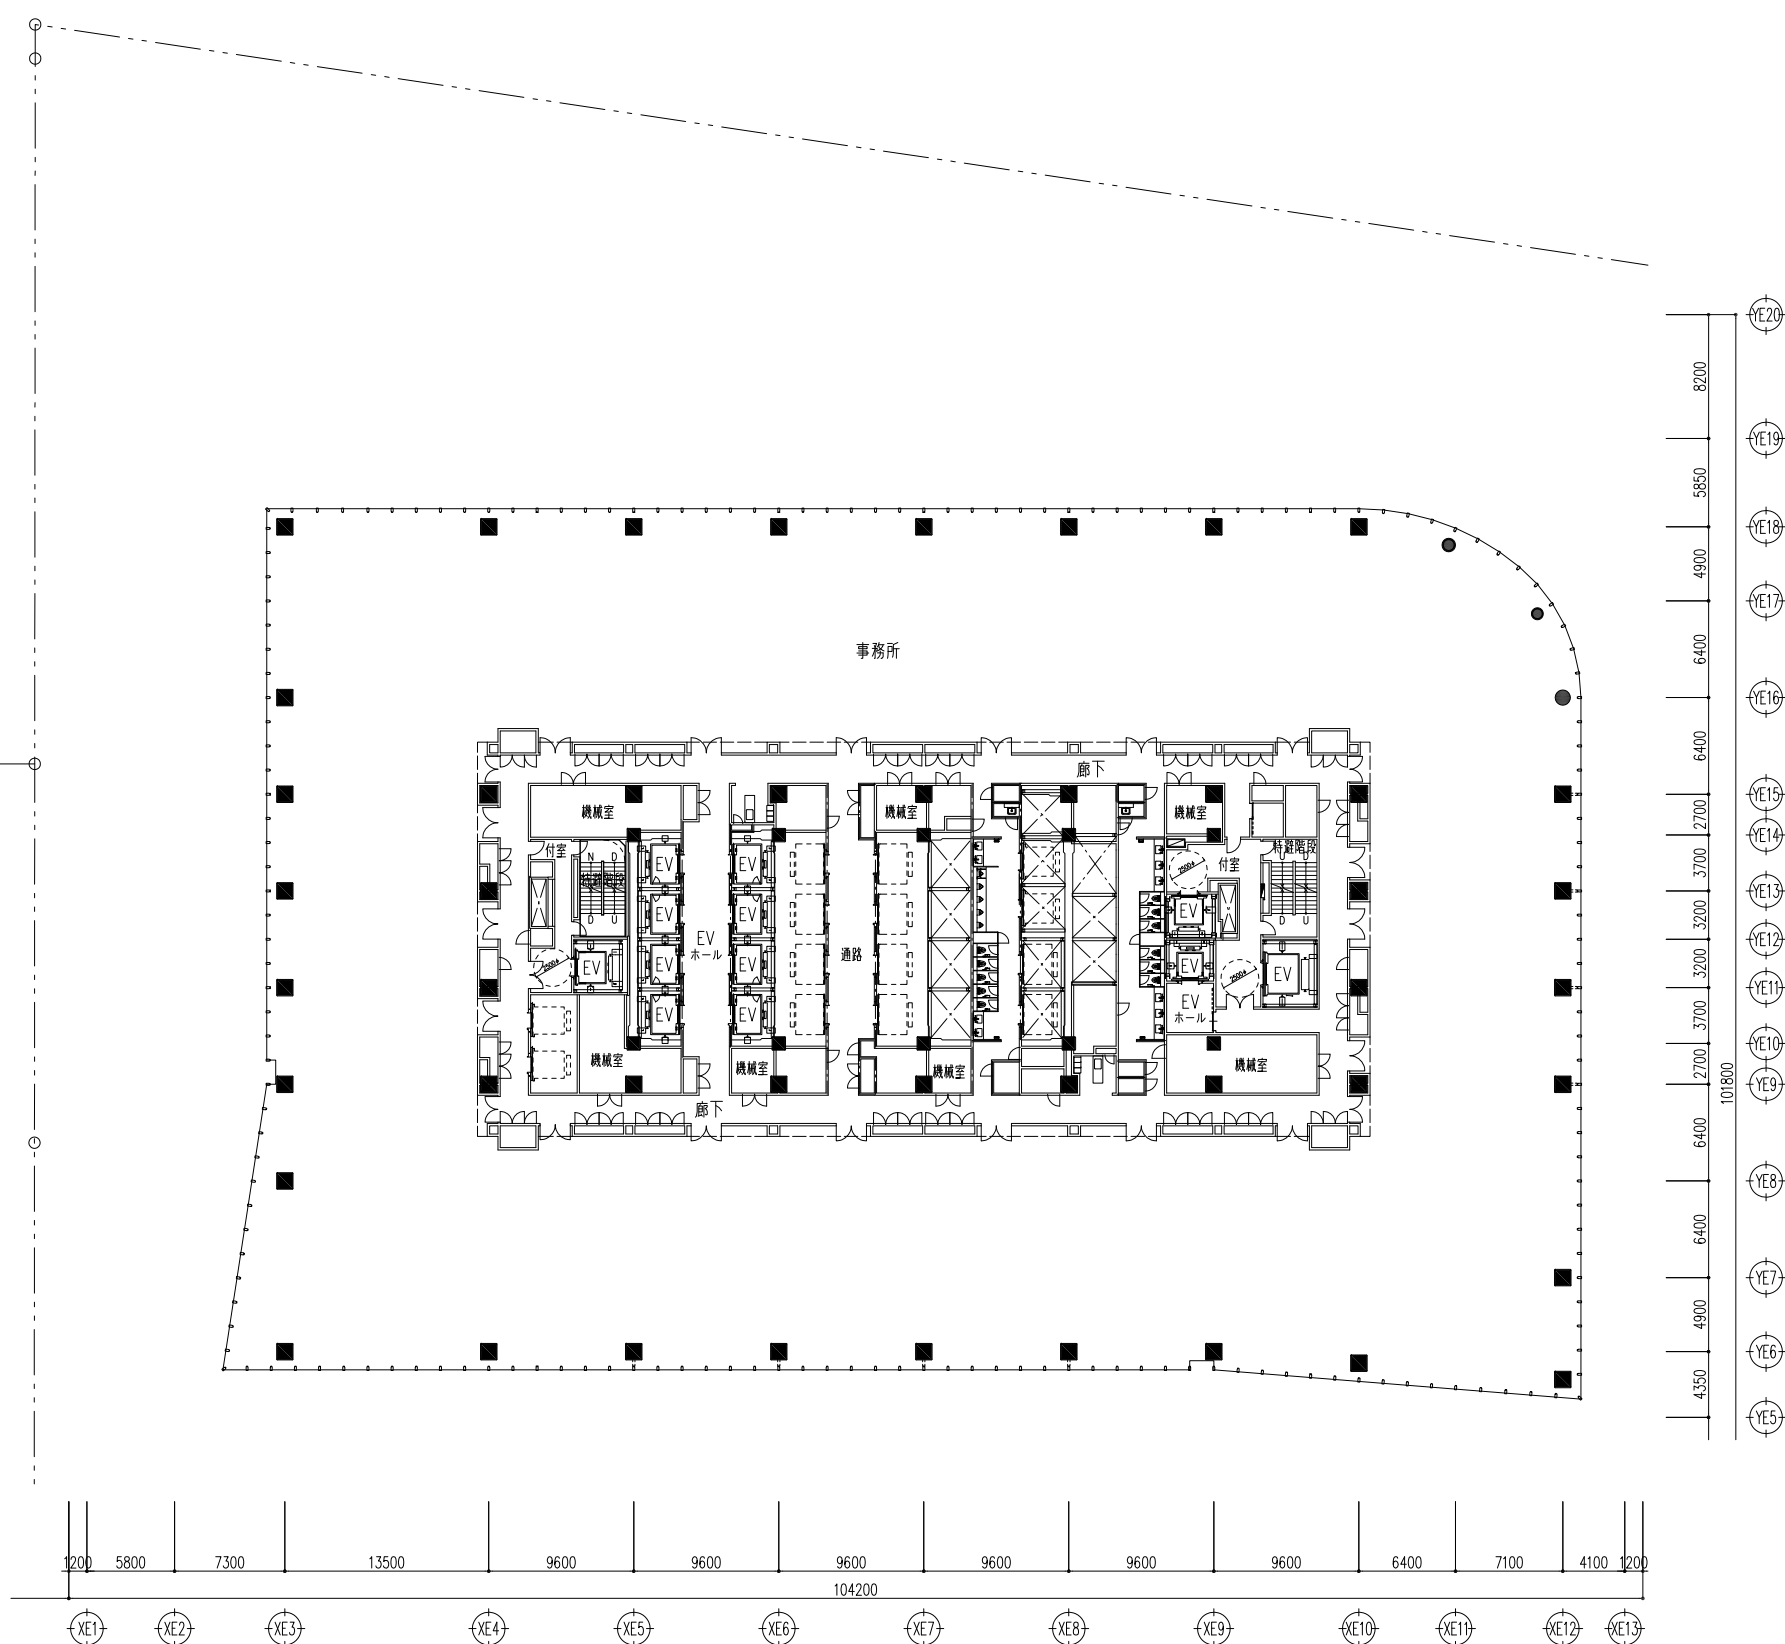




18階平面図



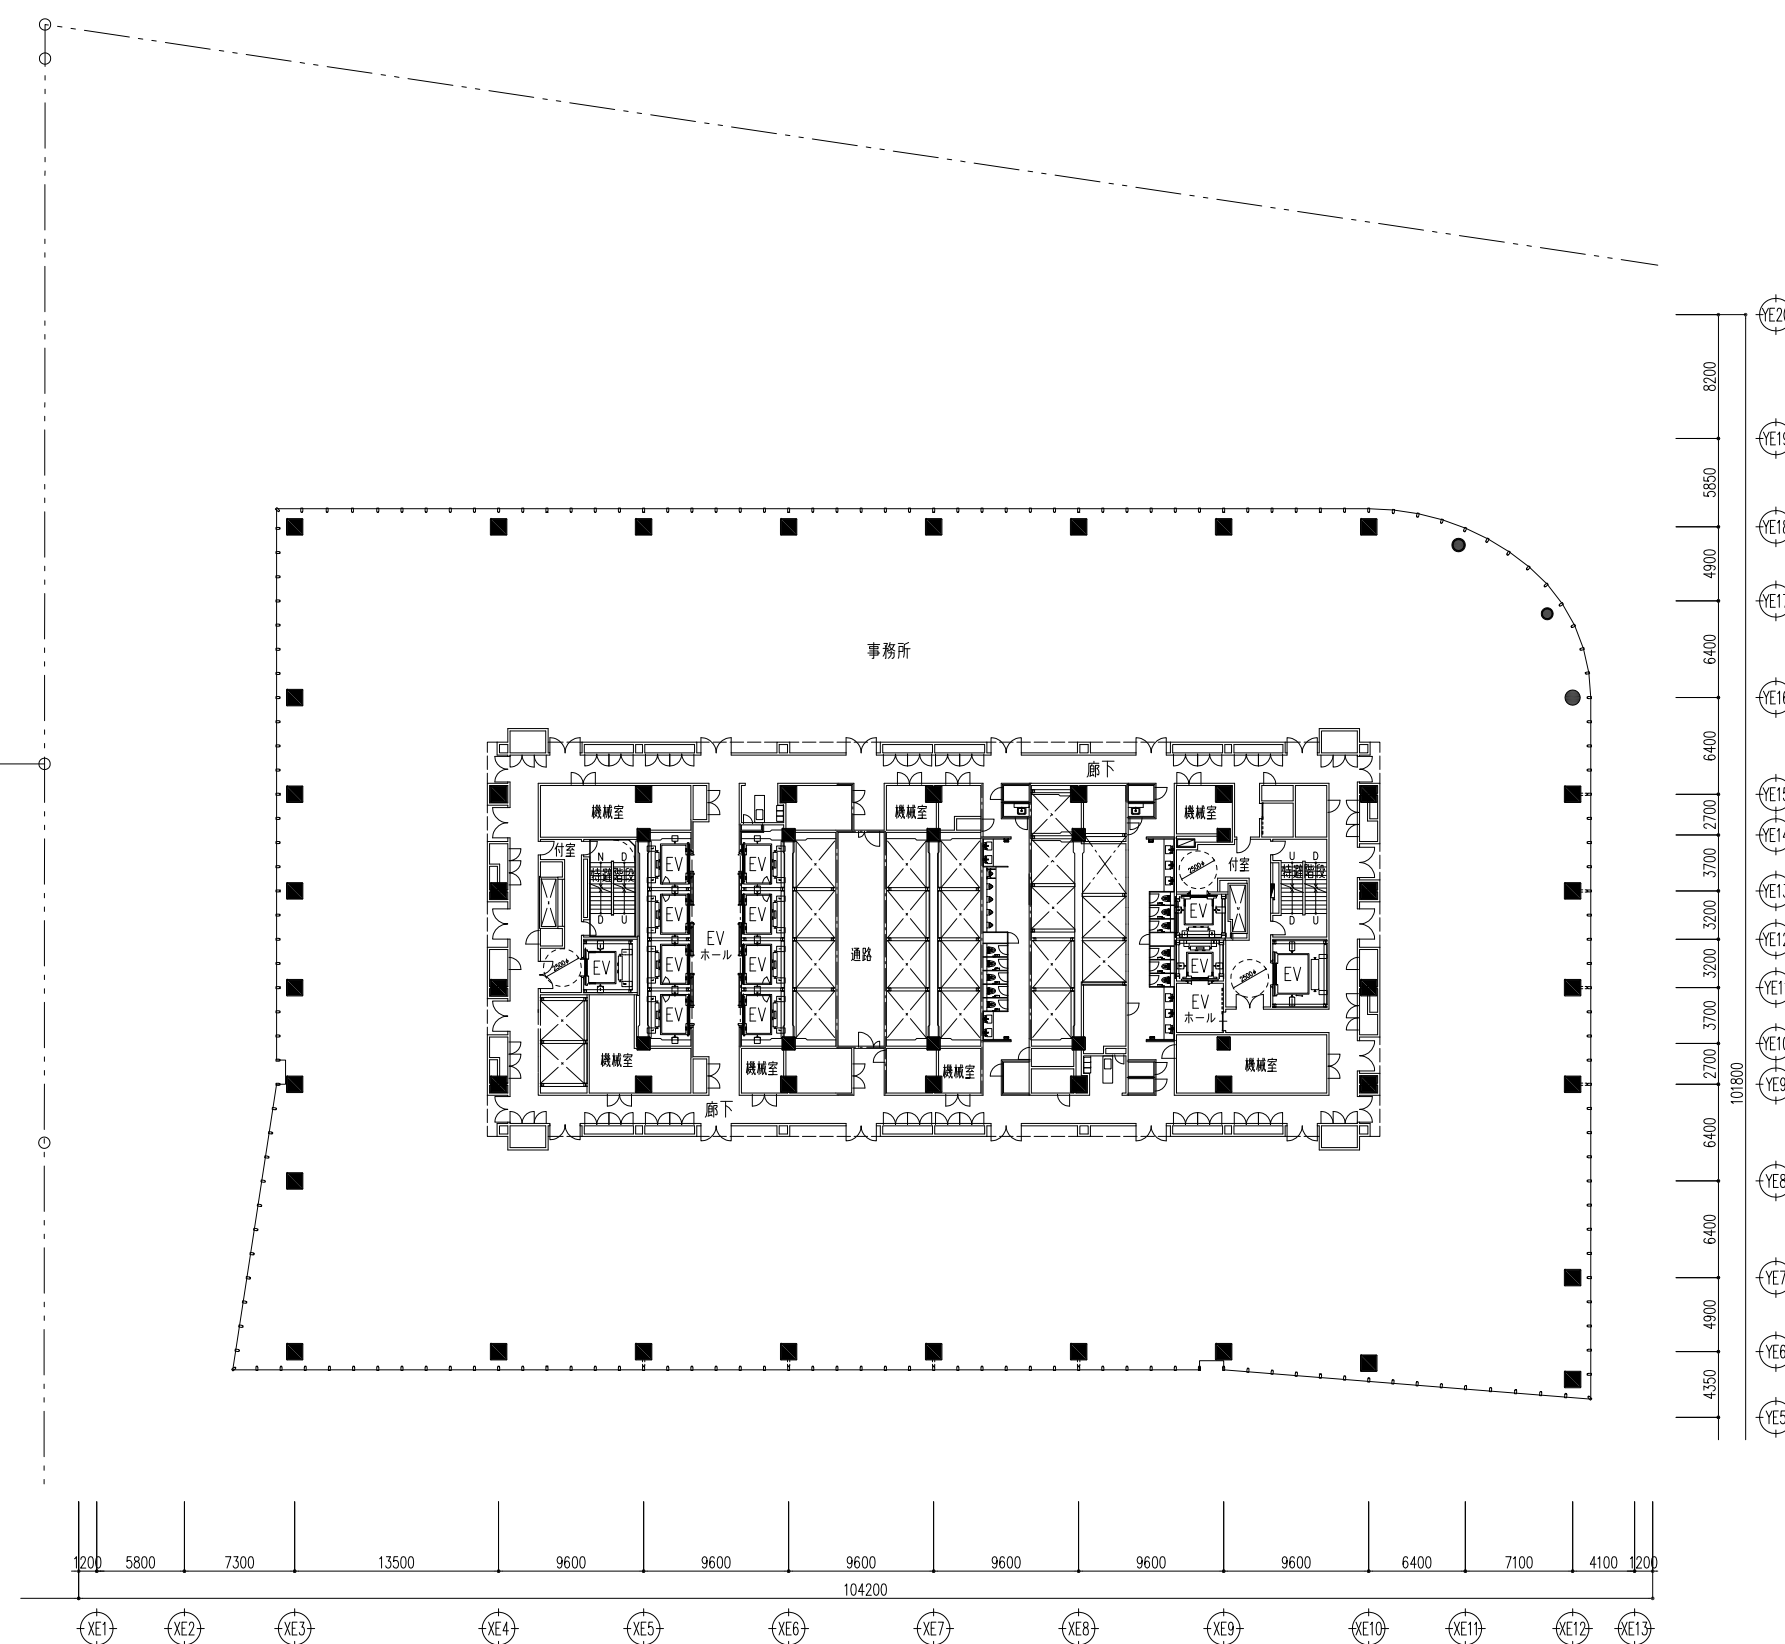





19階平面図

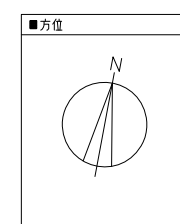




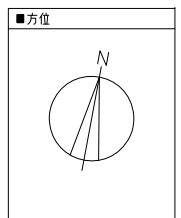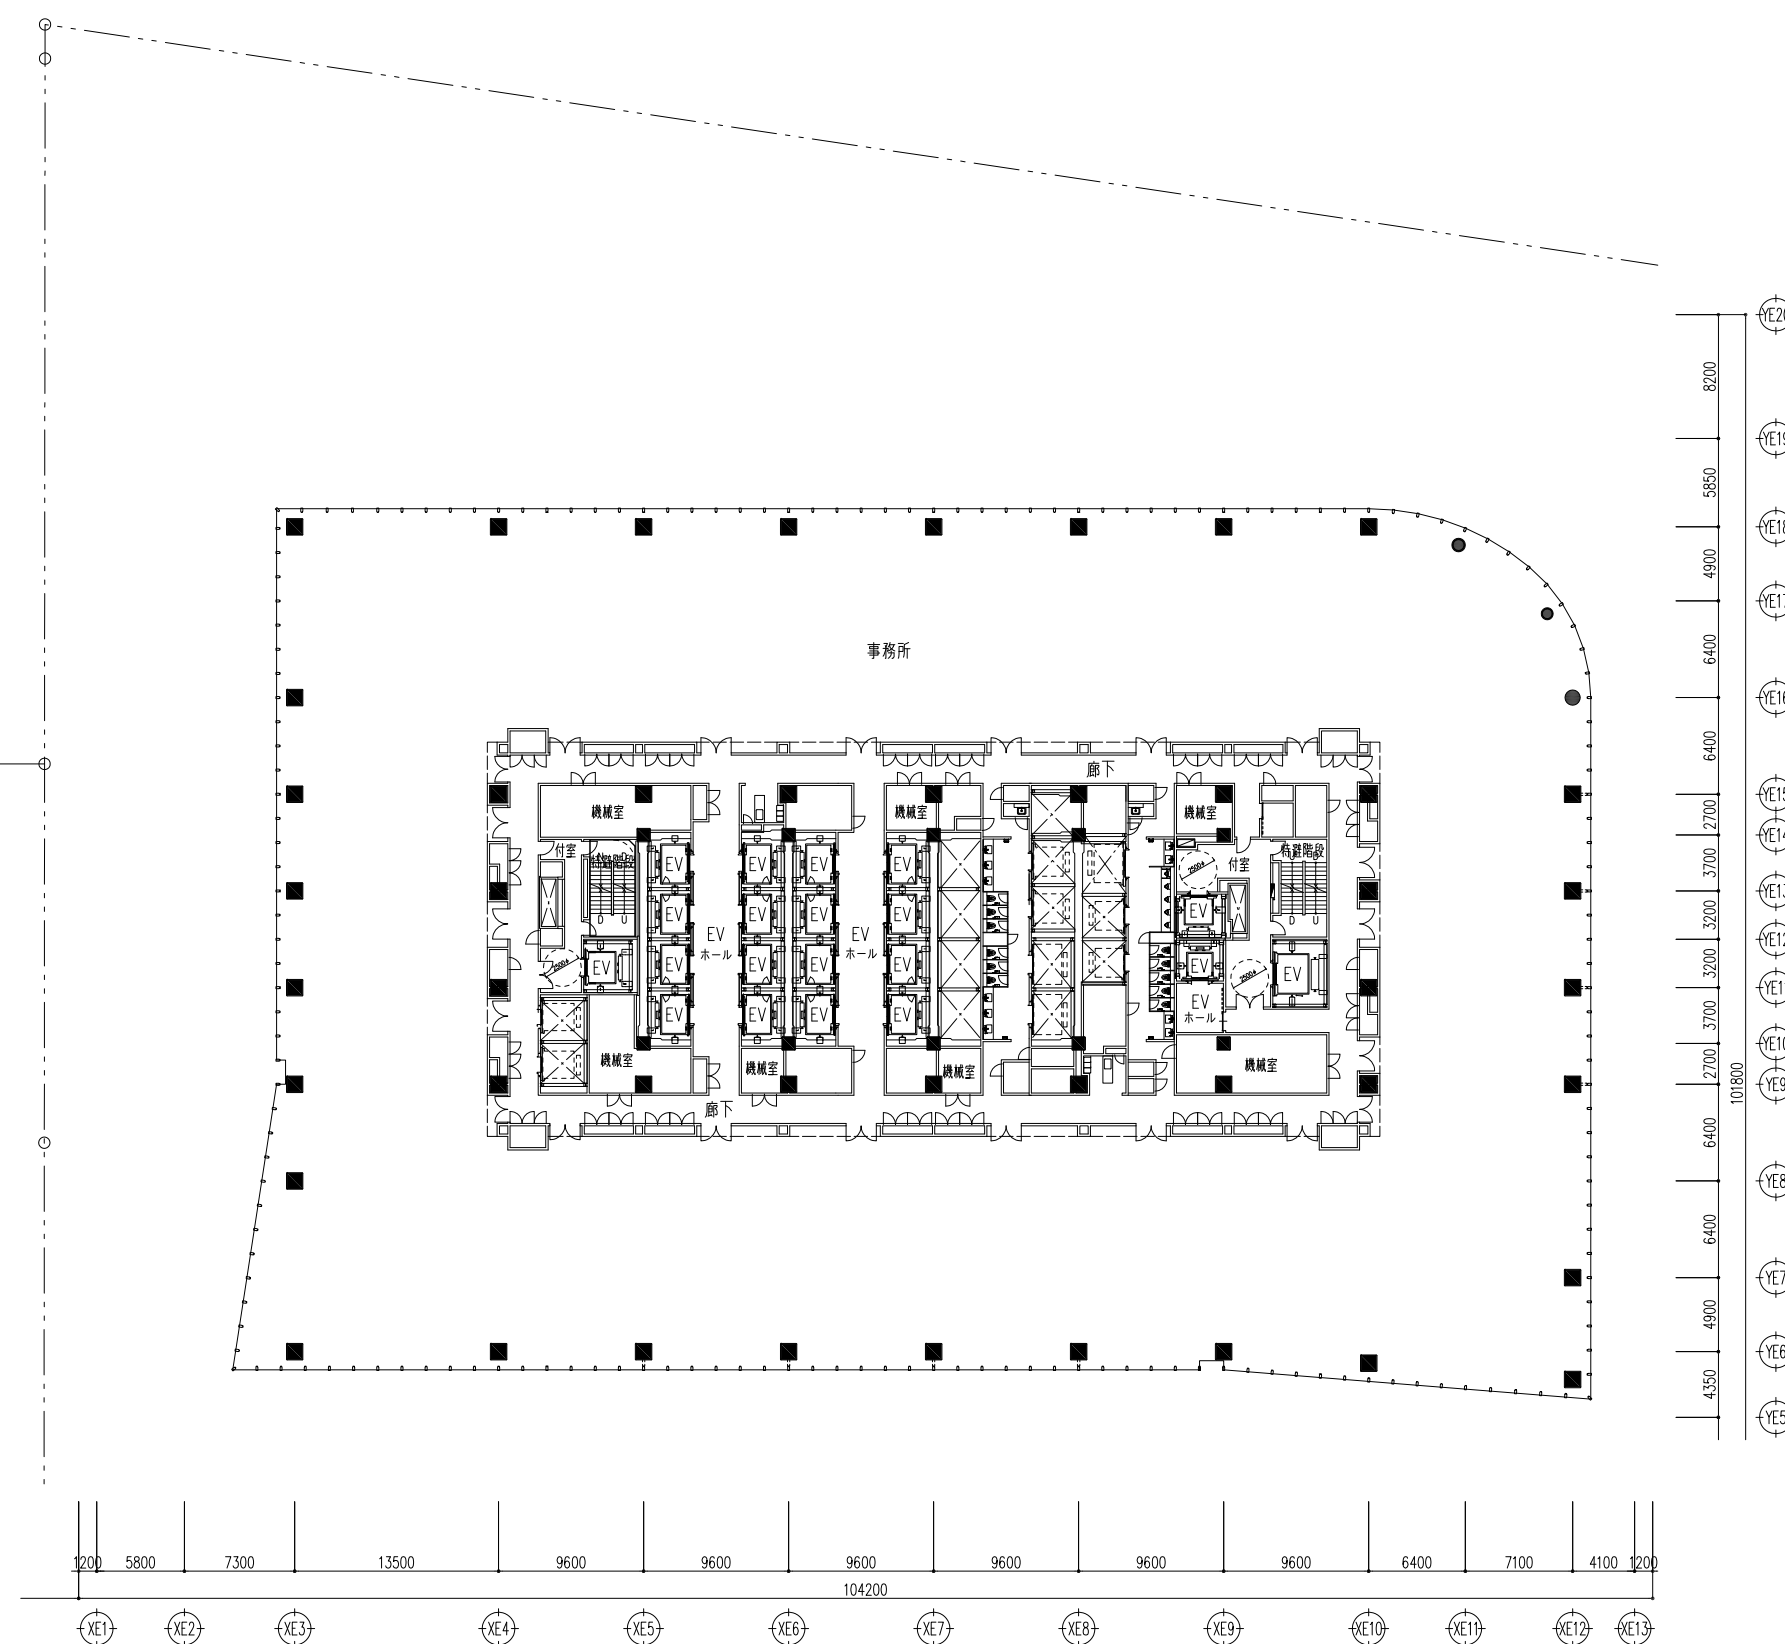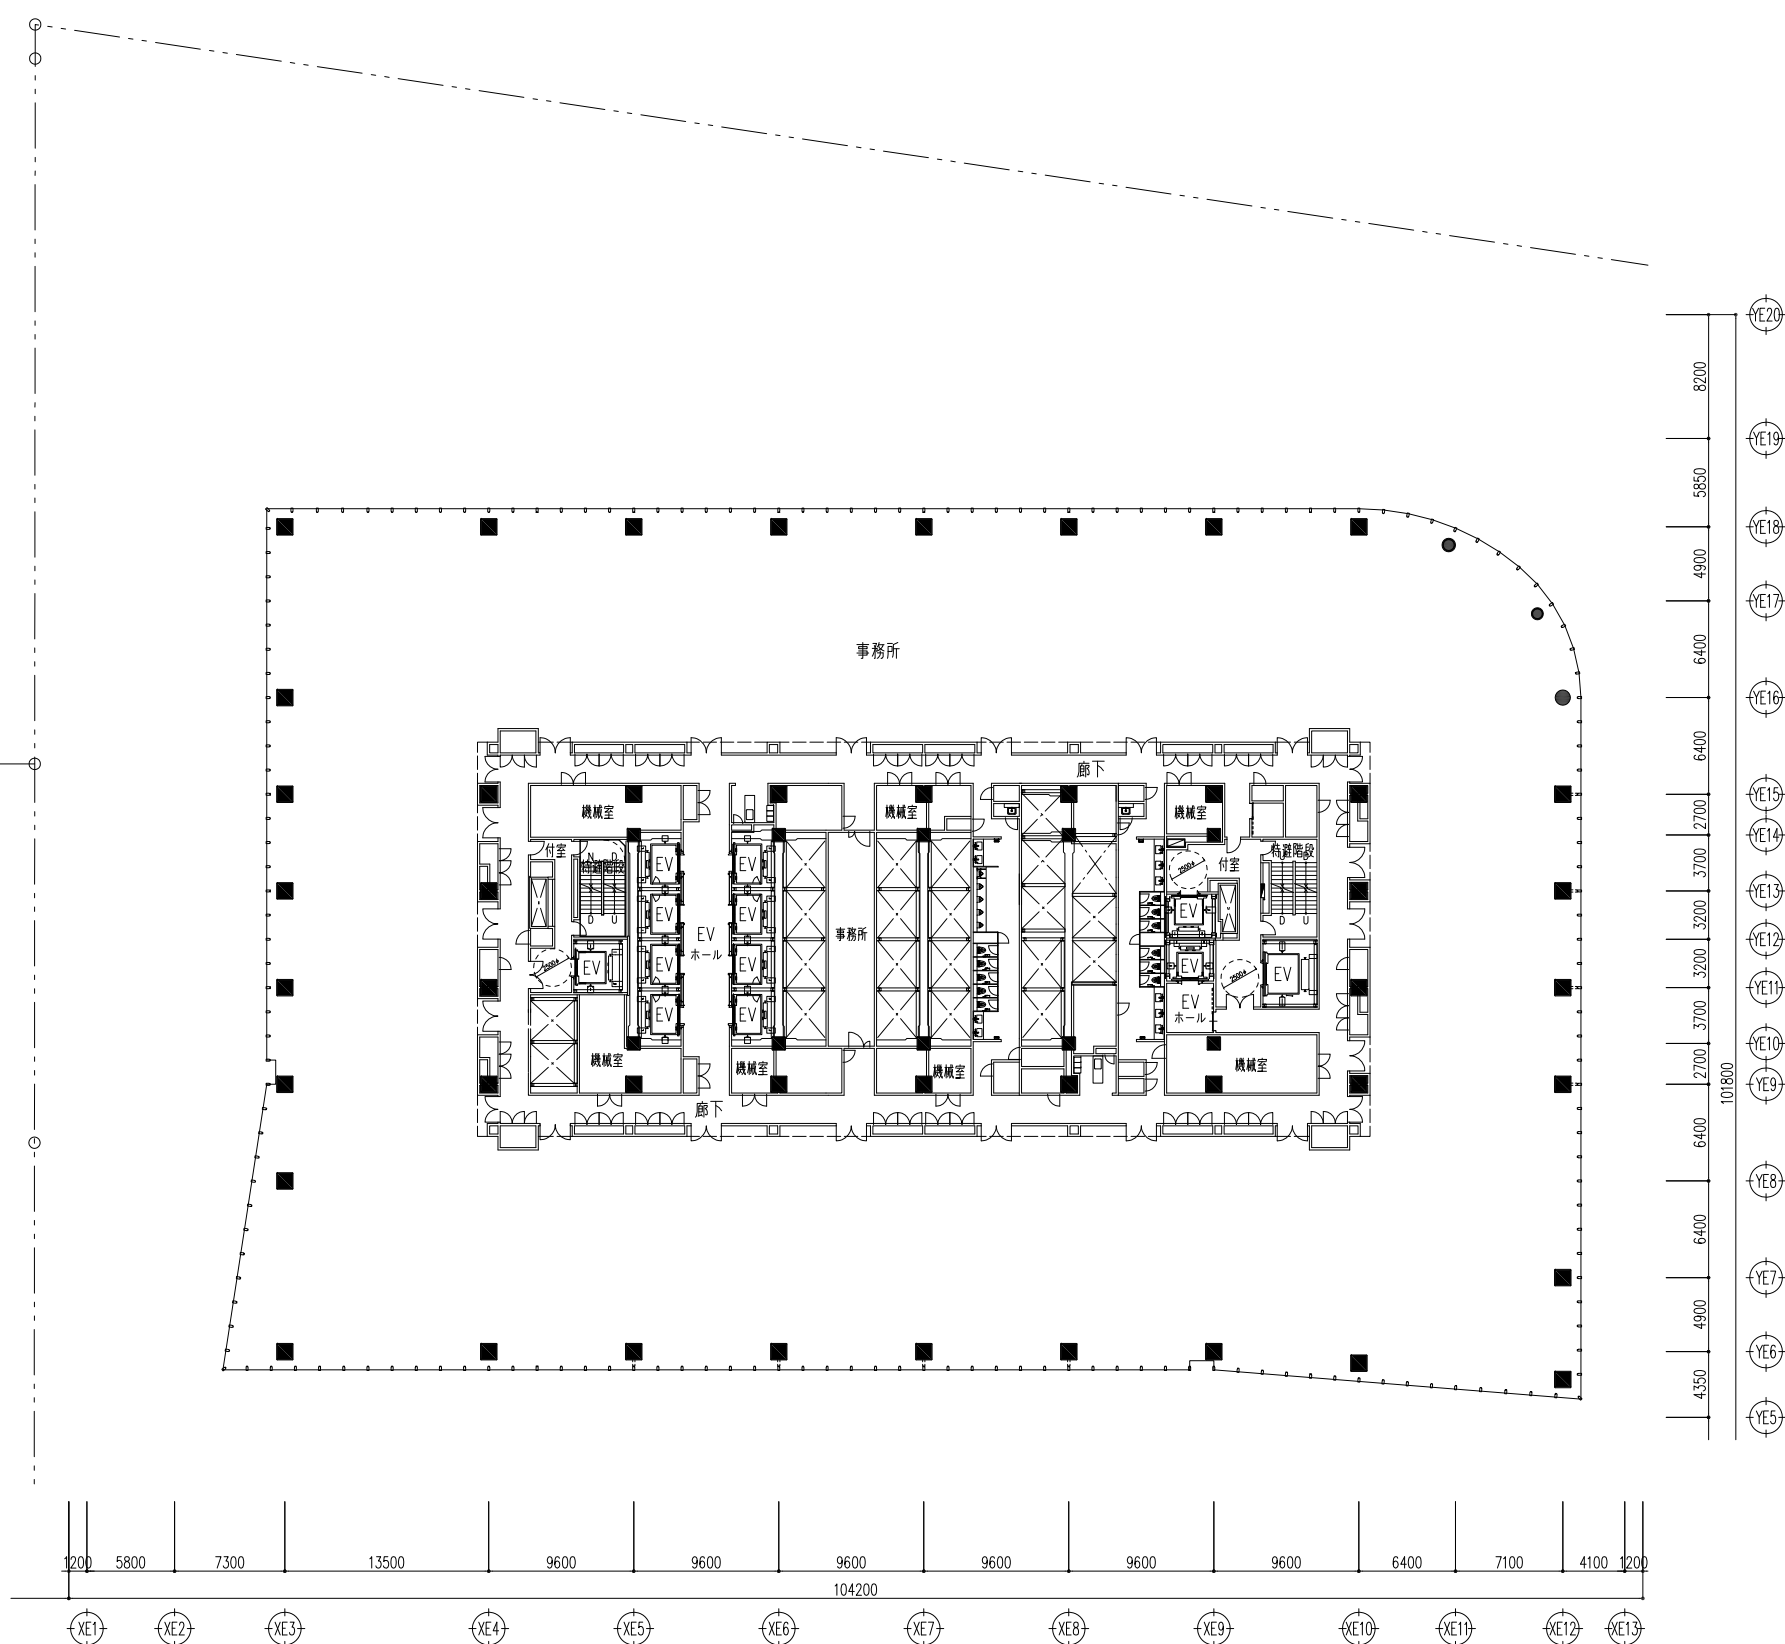


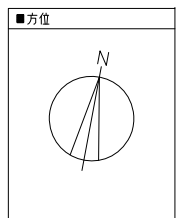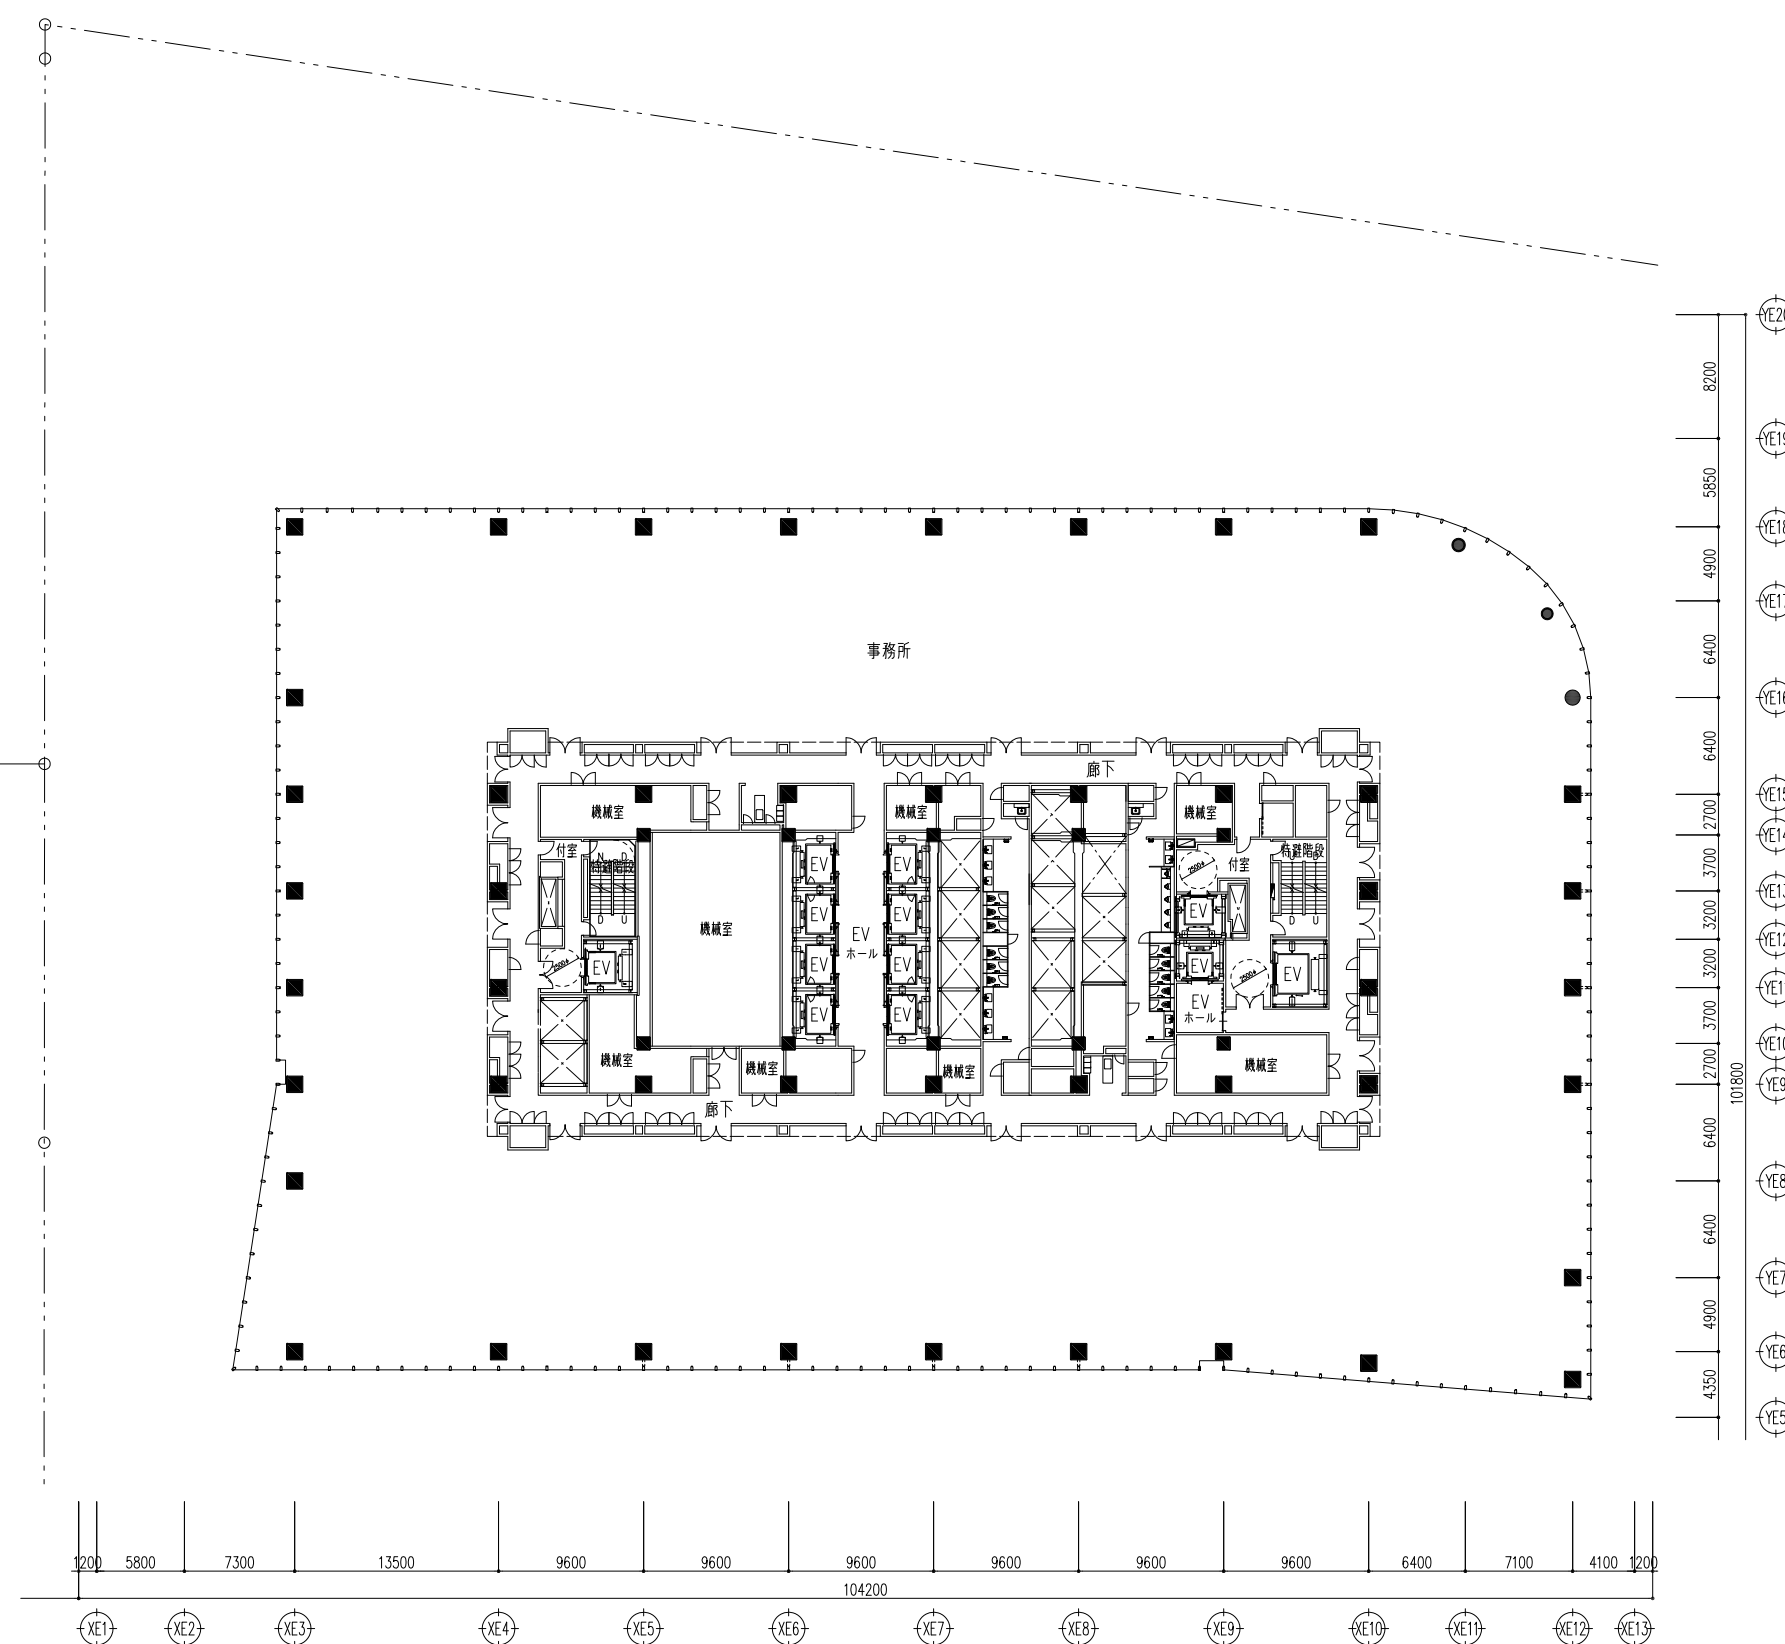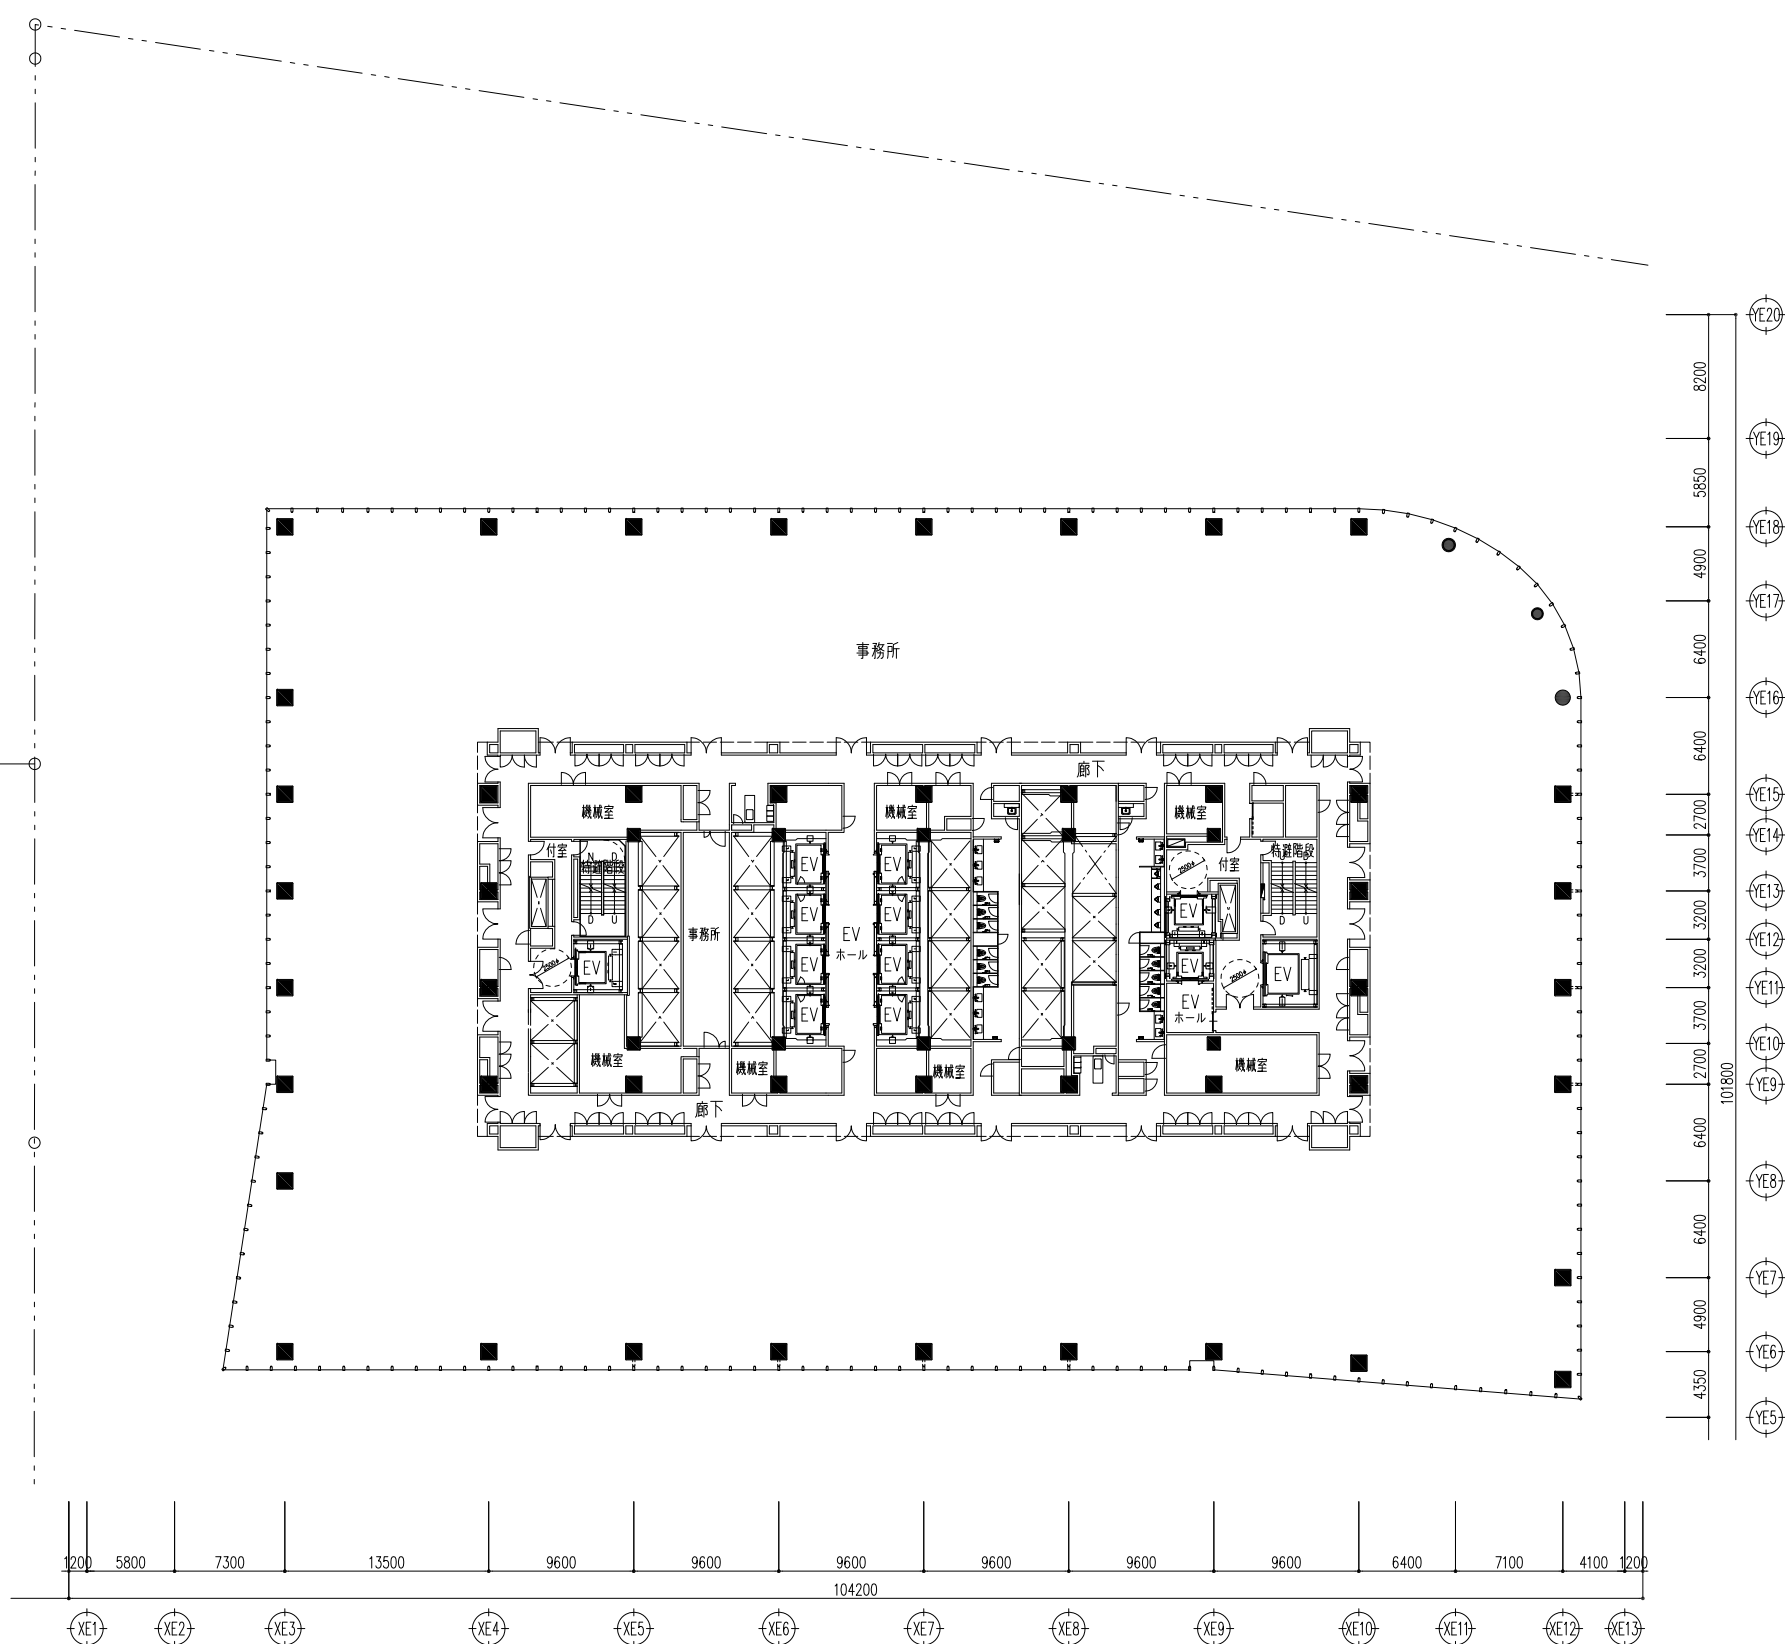

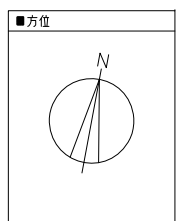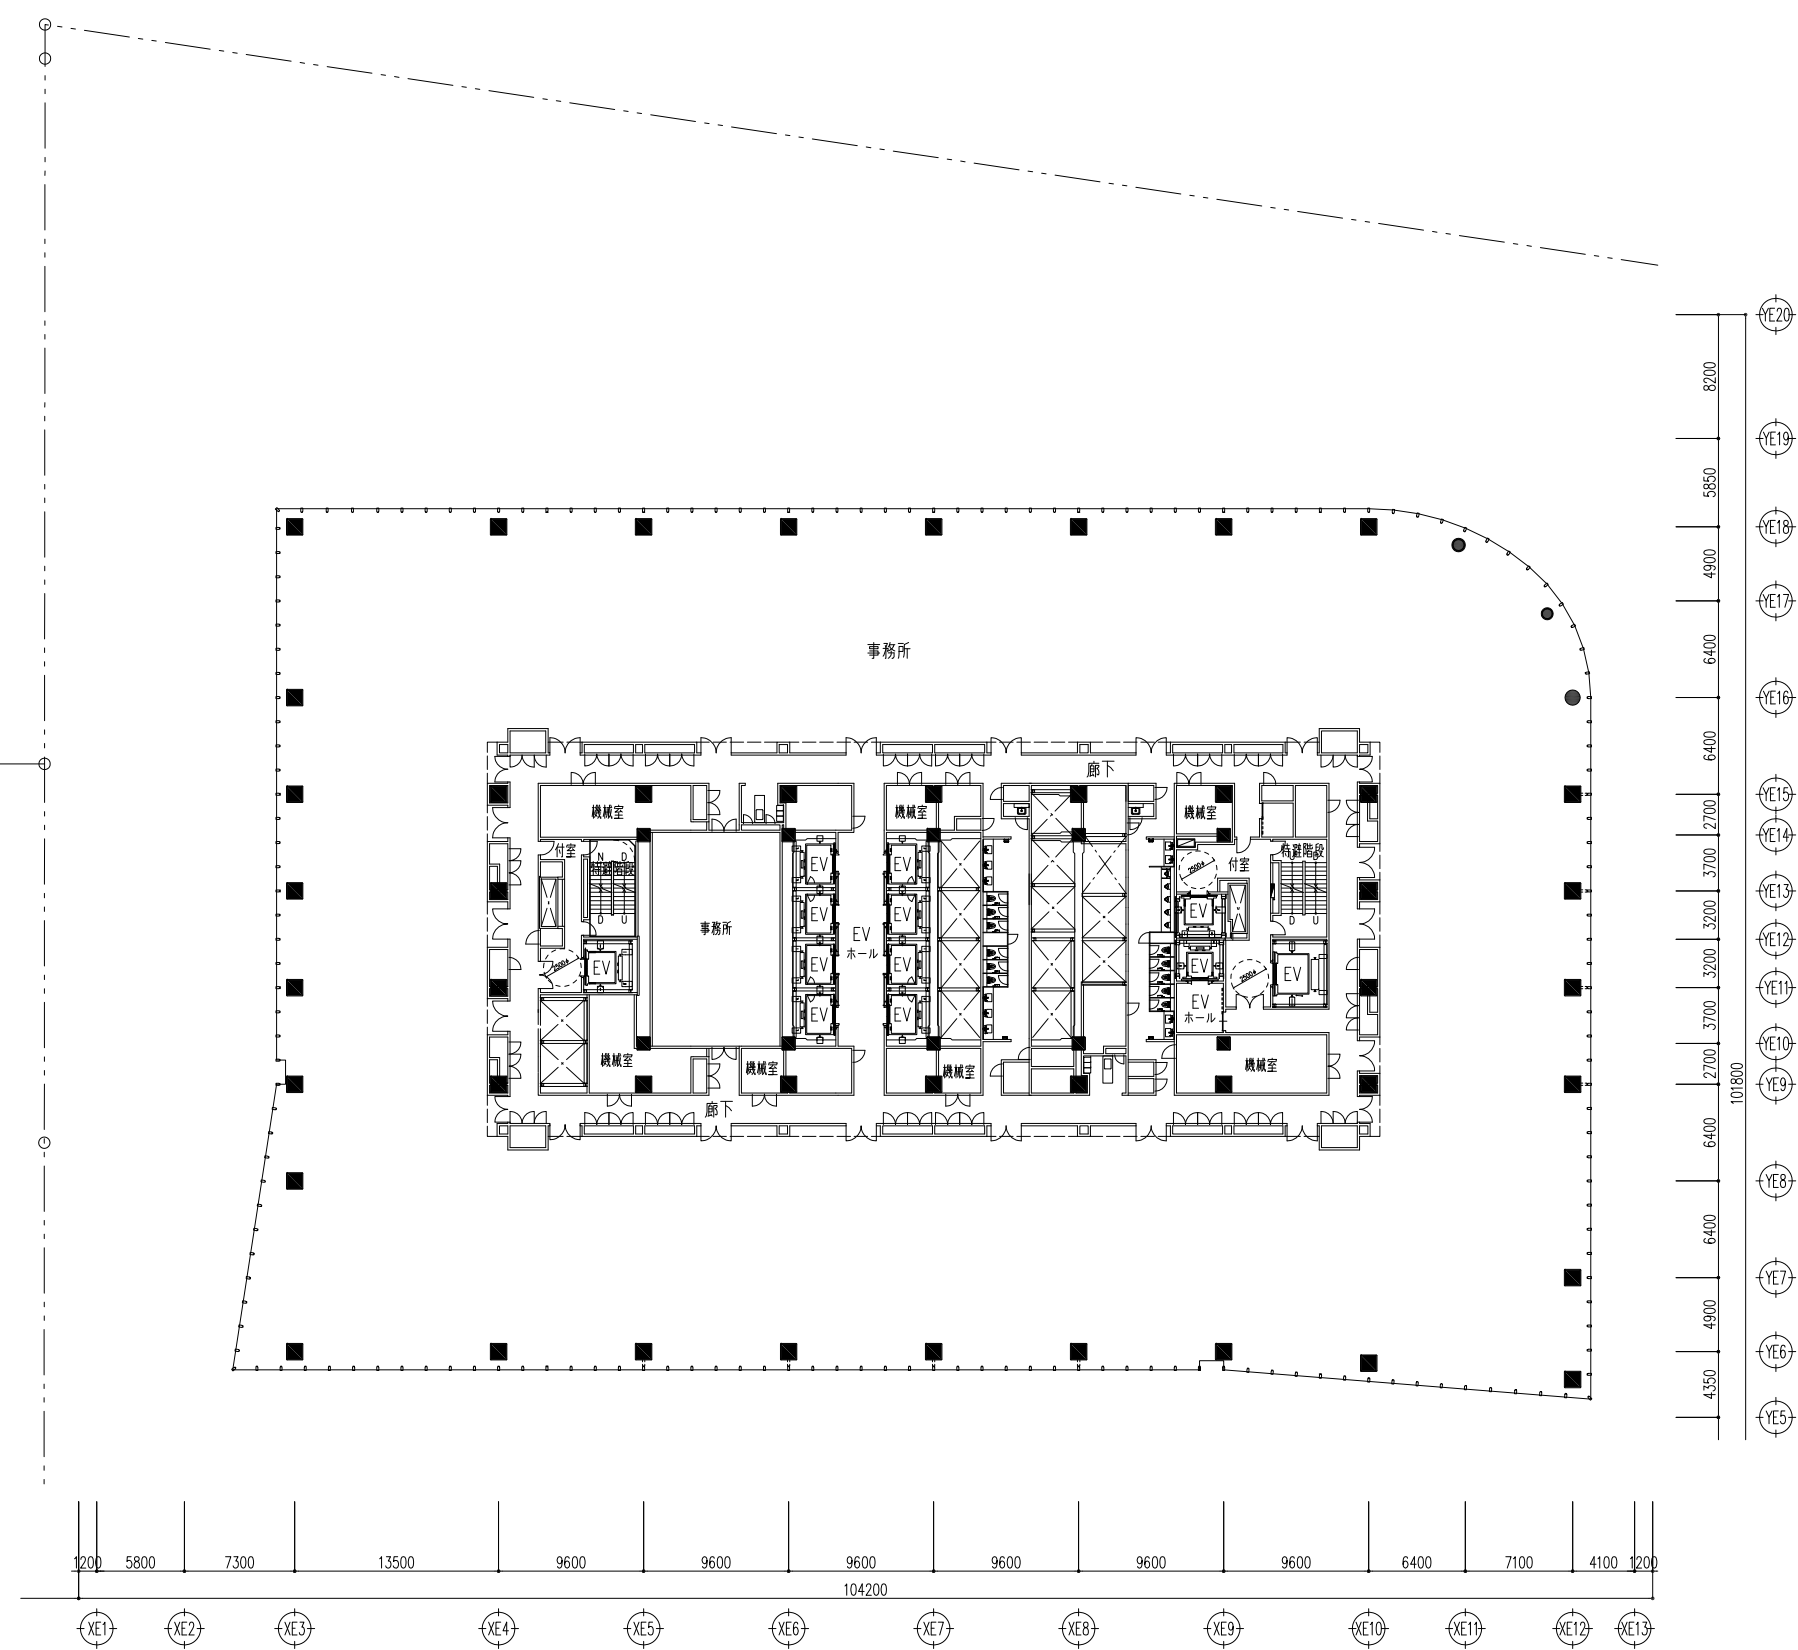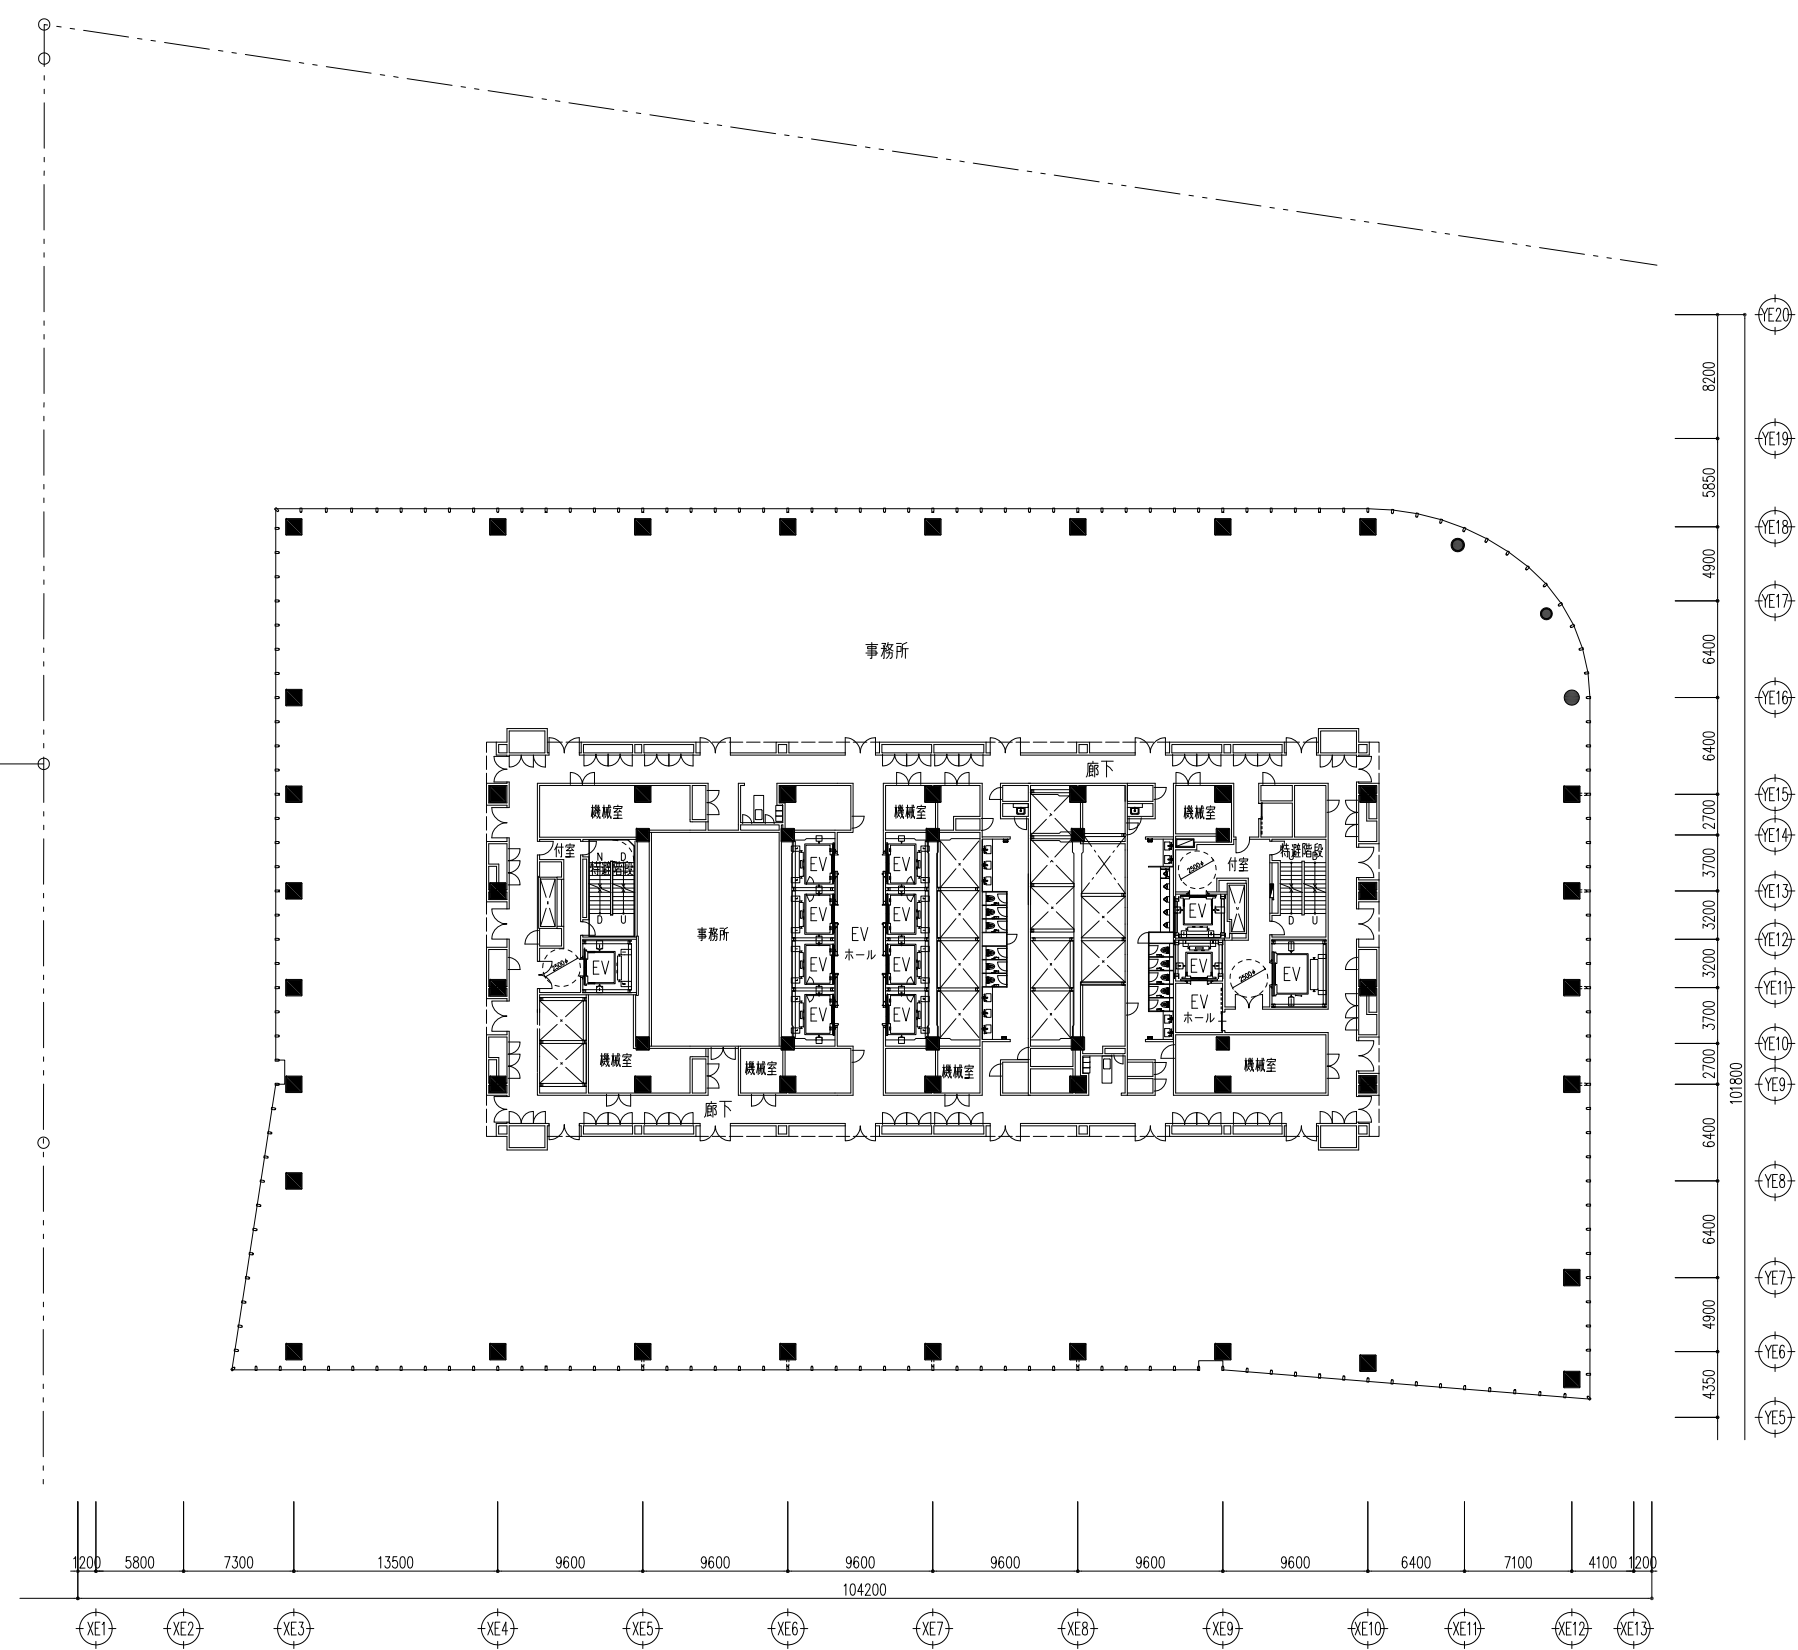


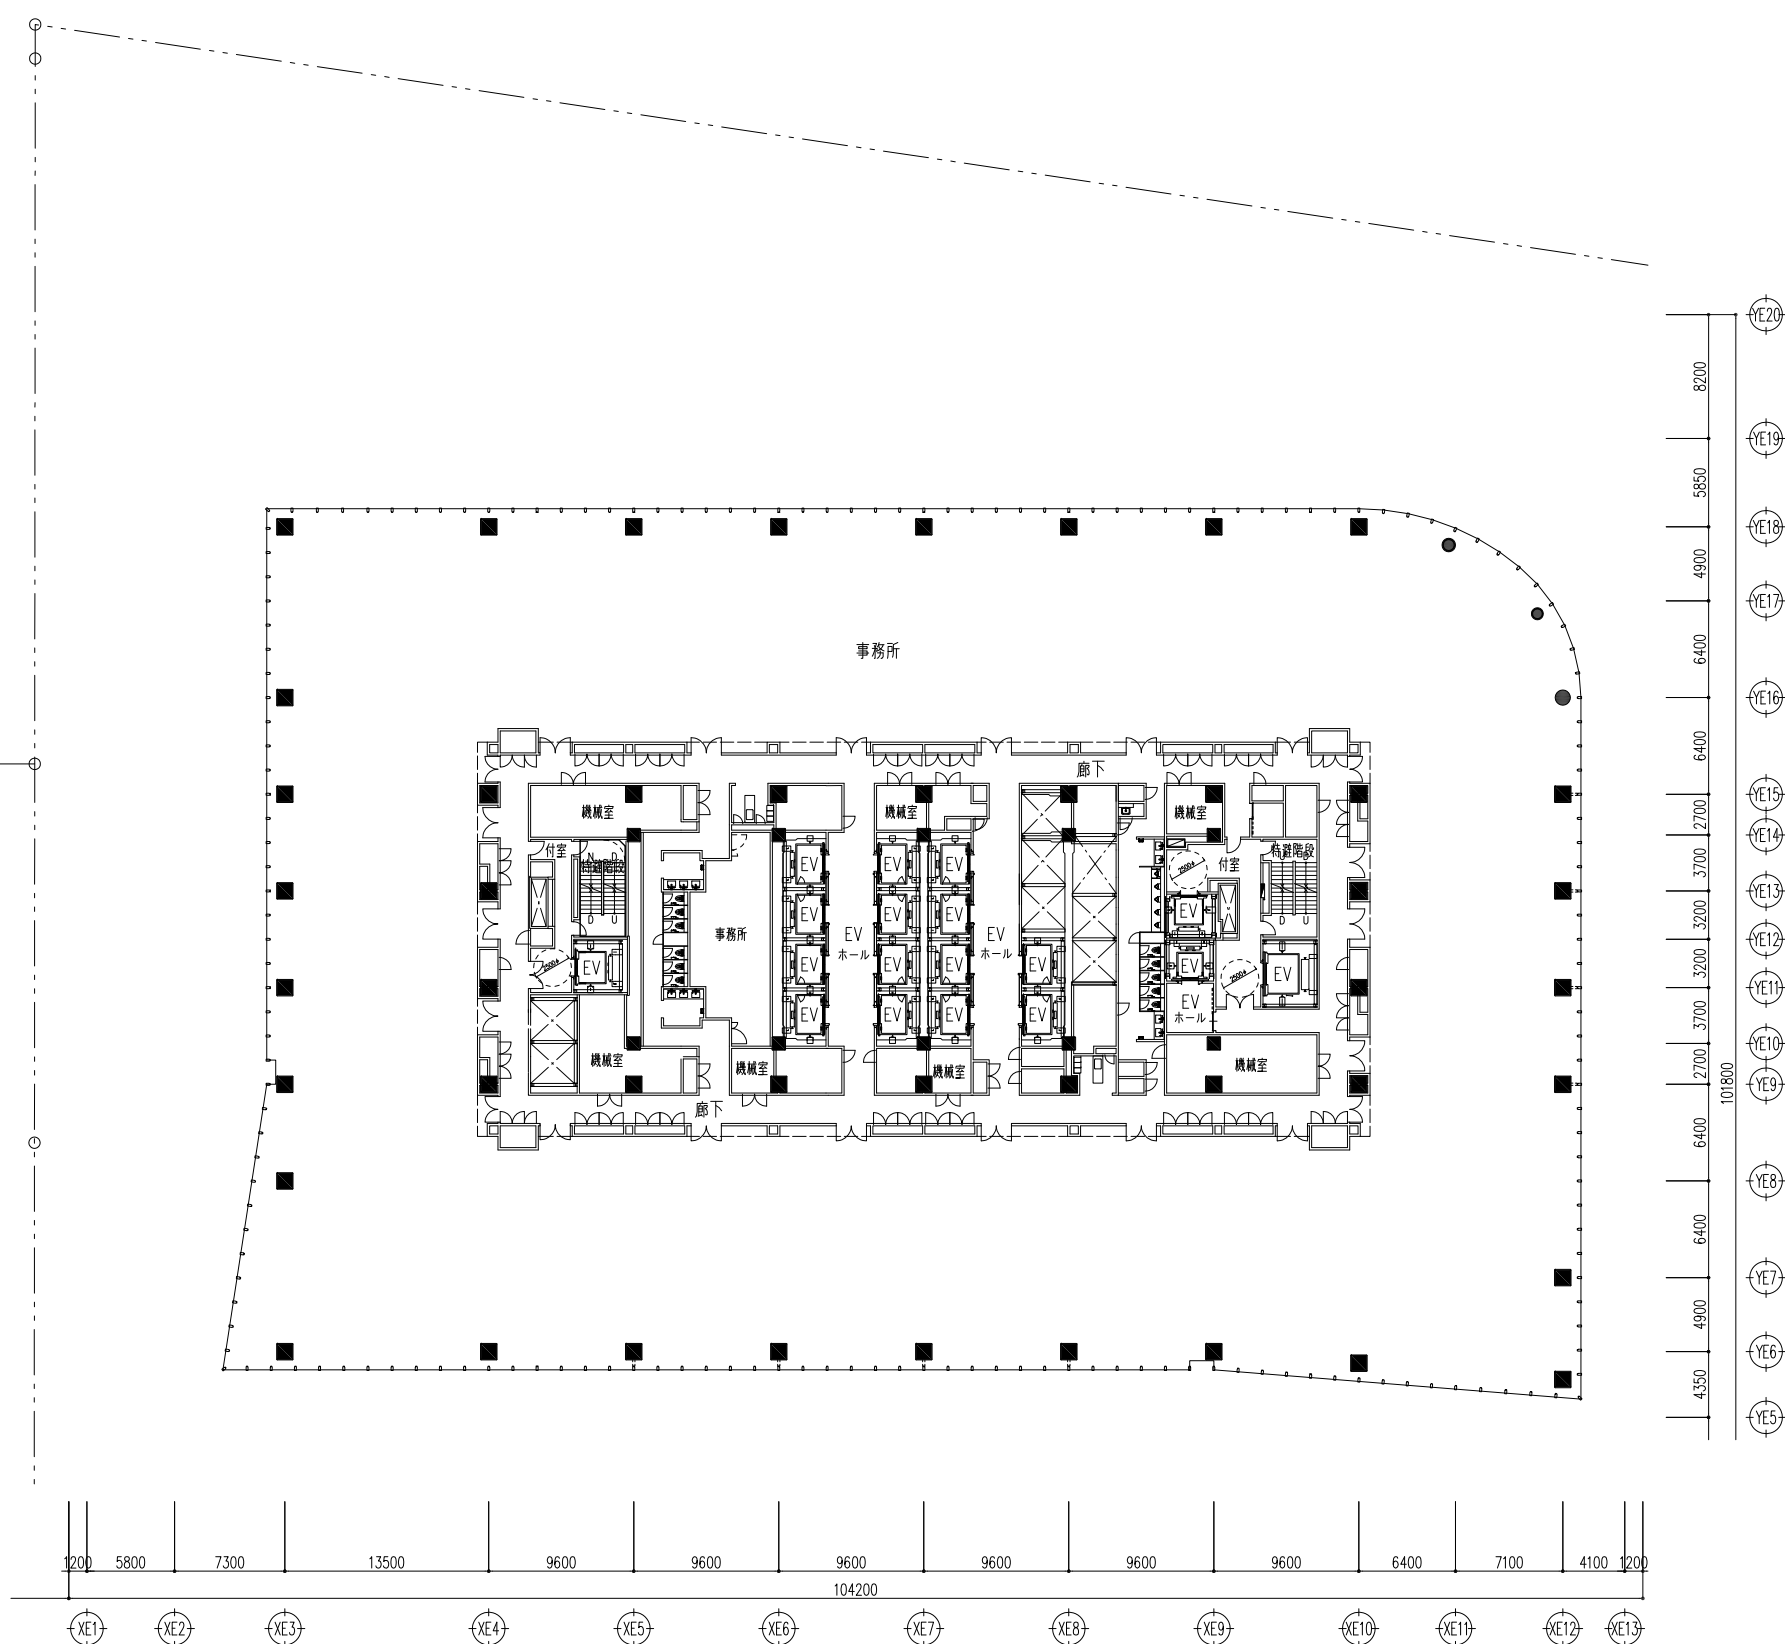


29階平面図

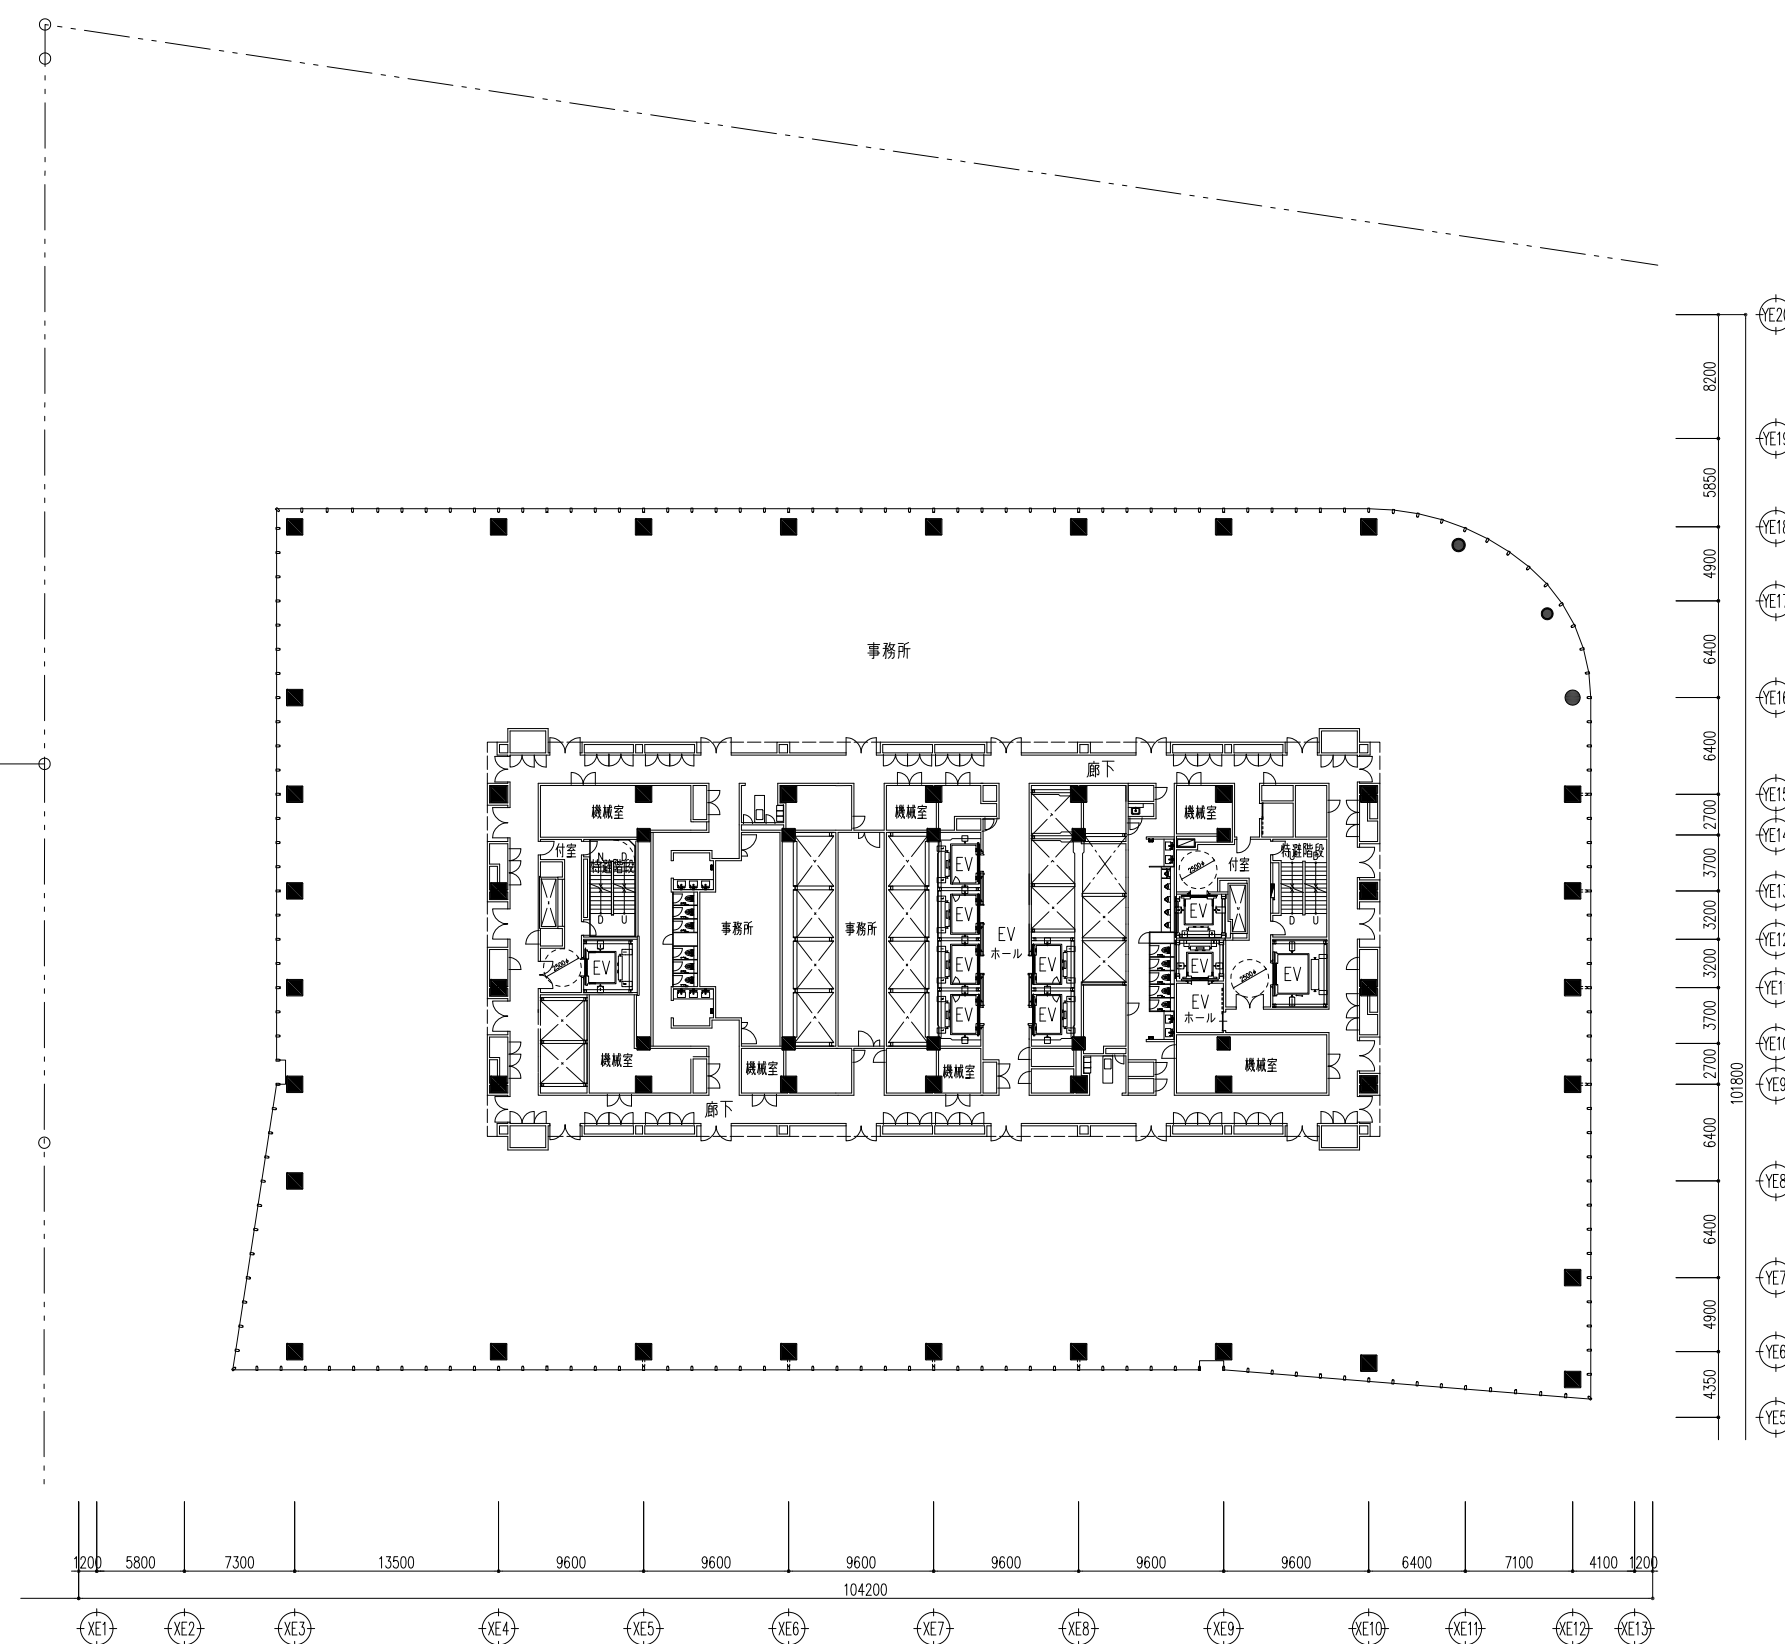


30階平面図

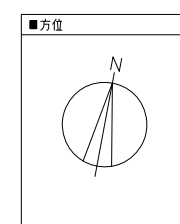




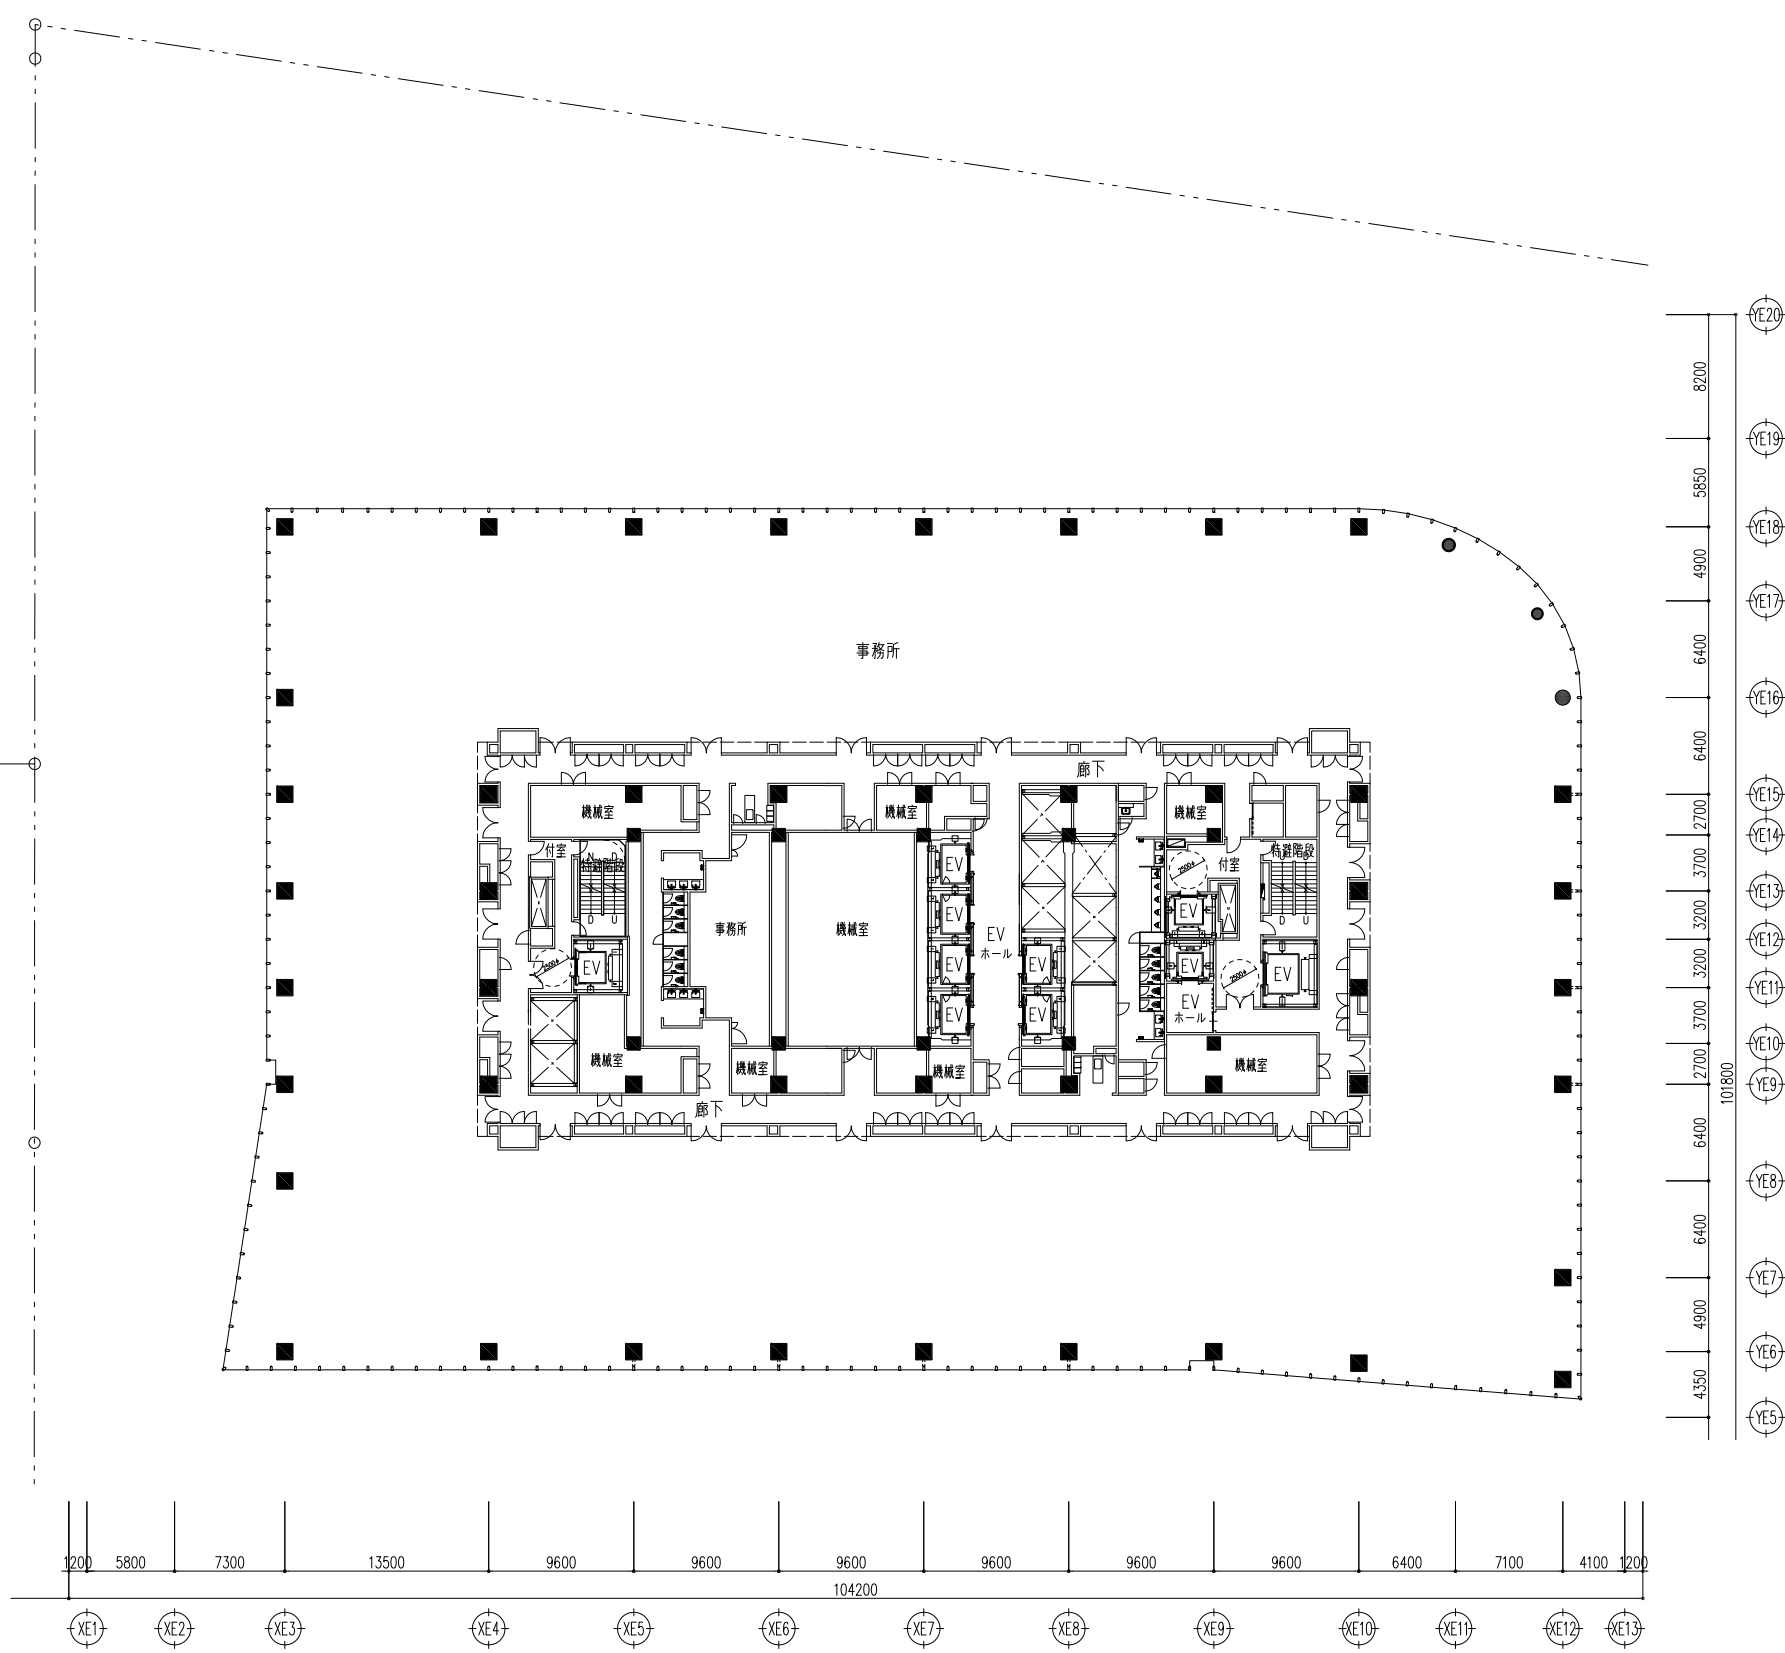


31階平面図

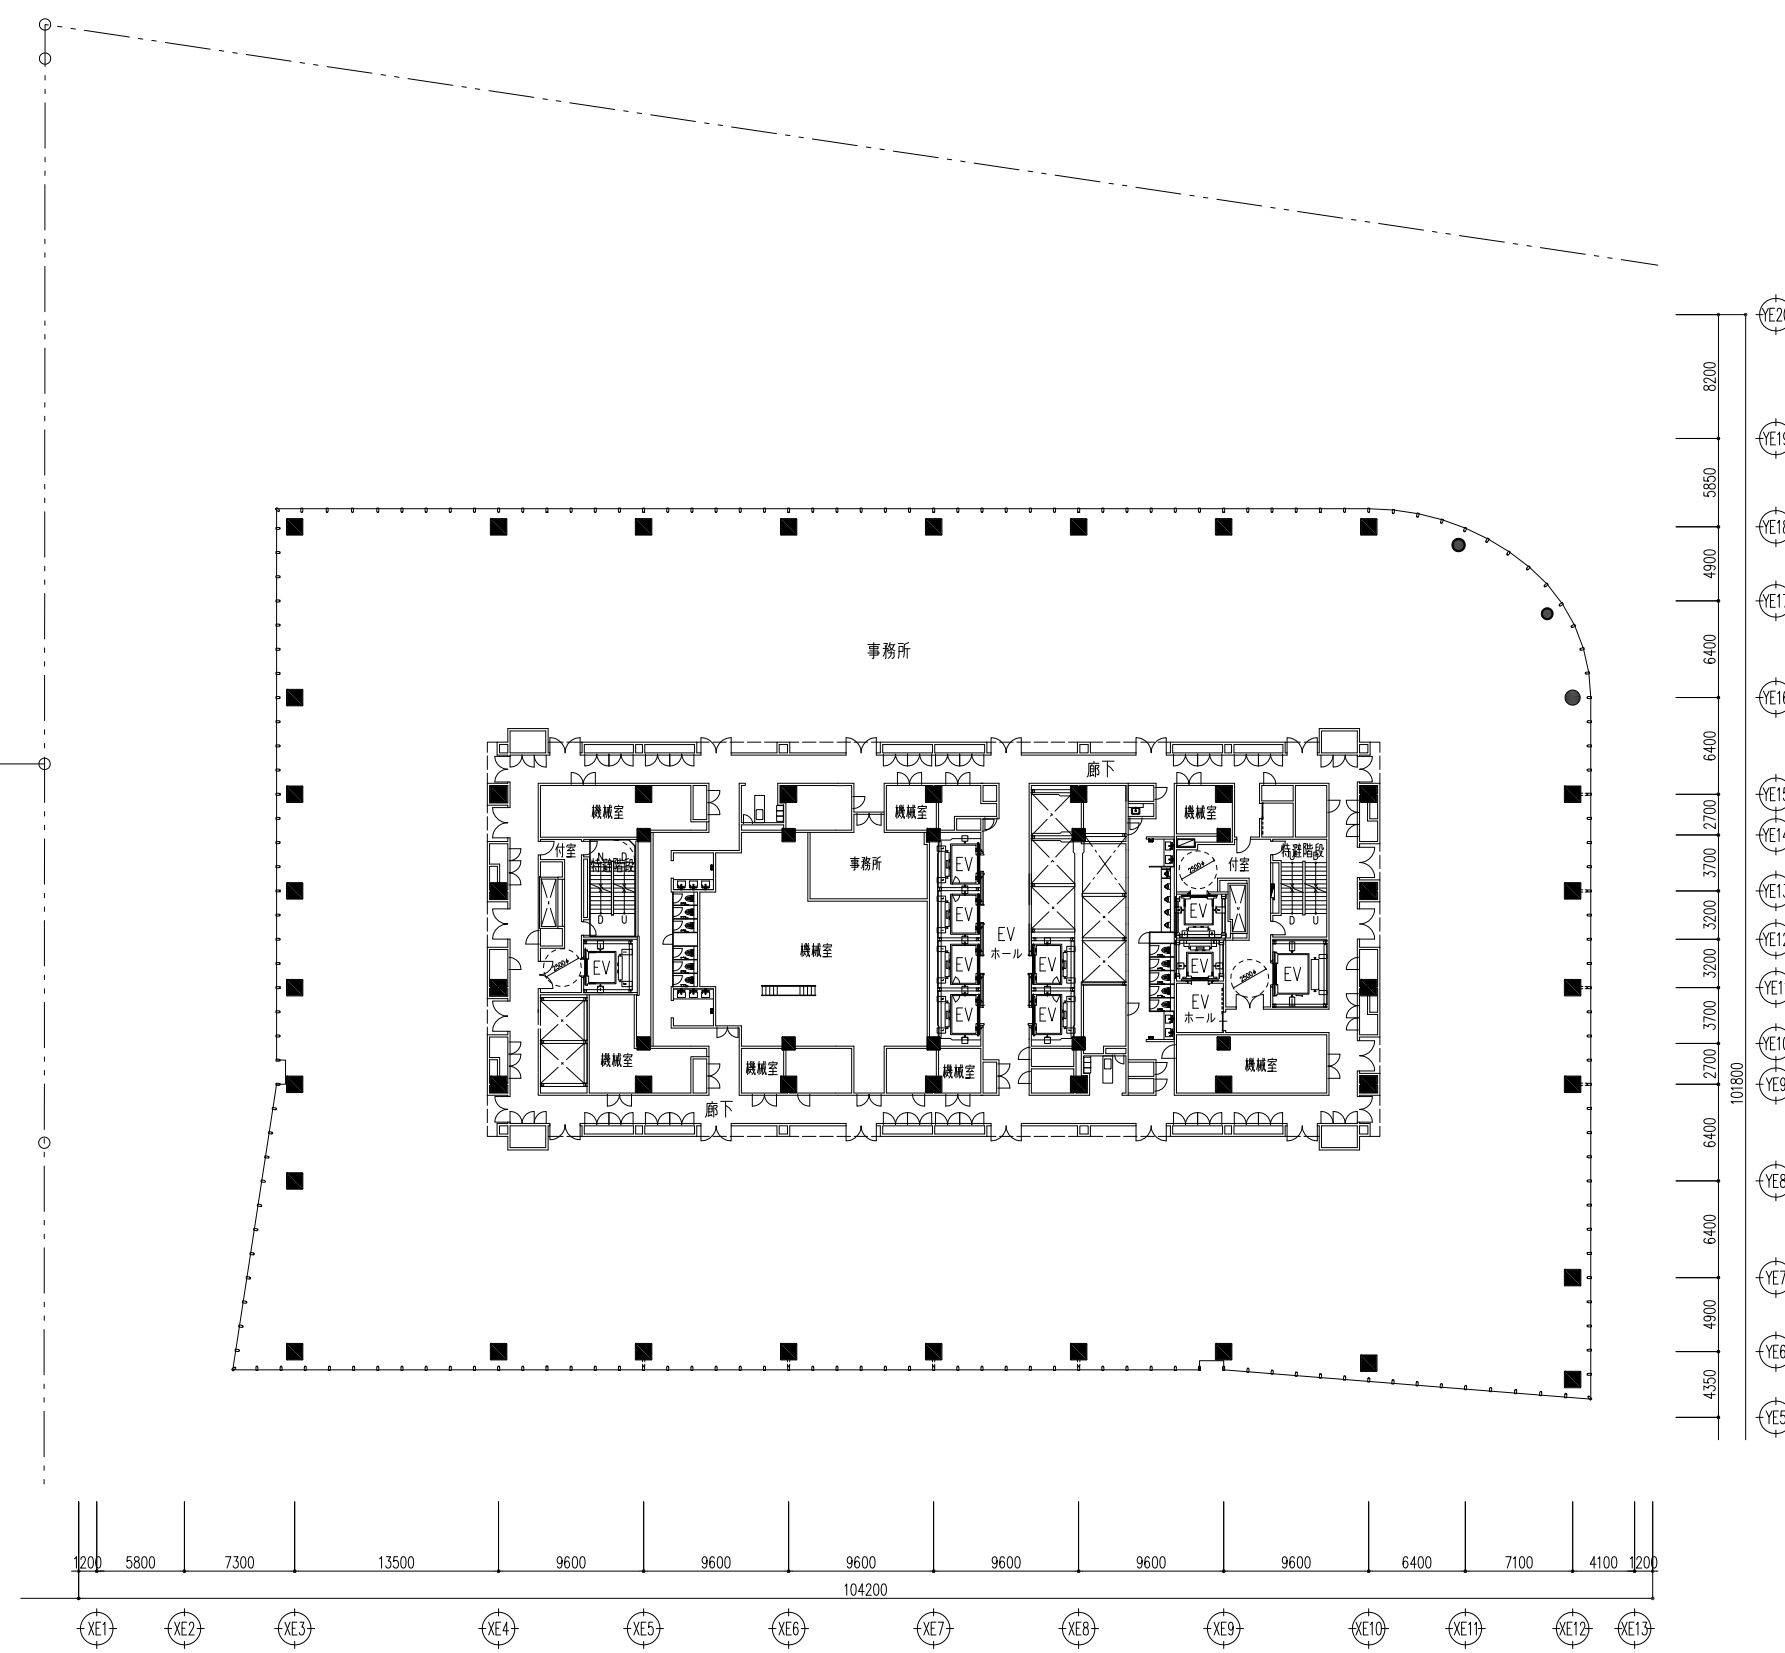



32階平面図

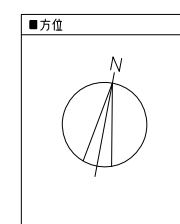

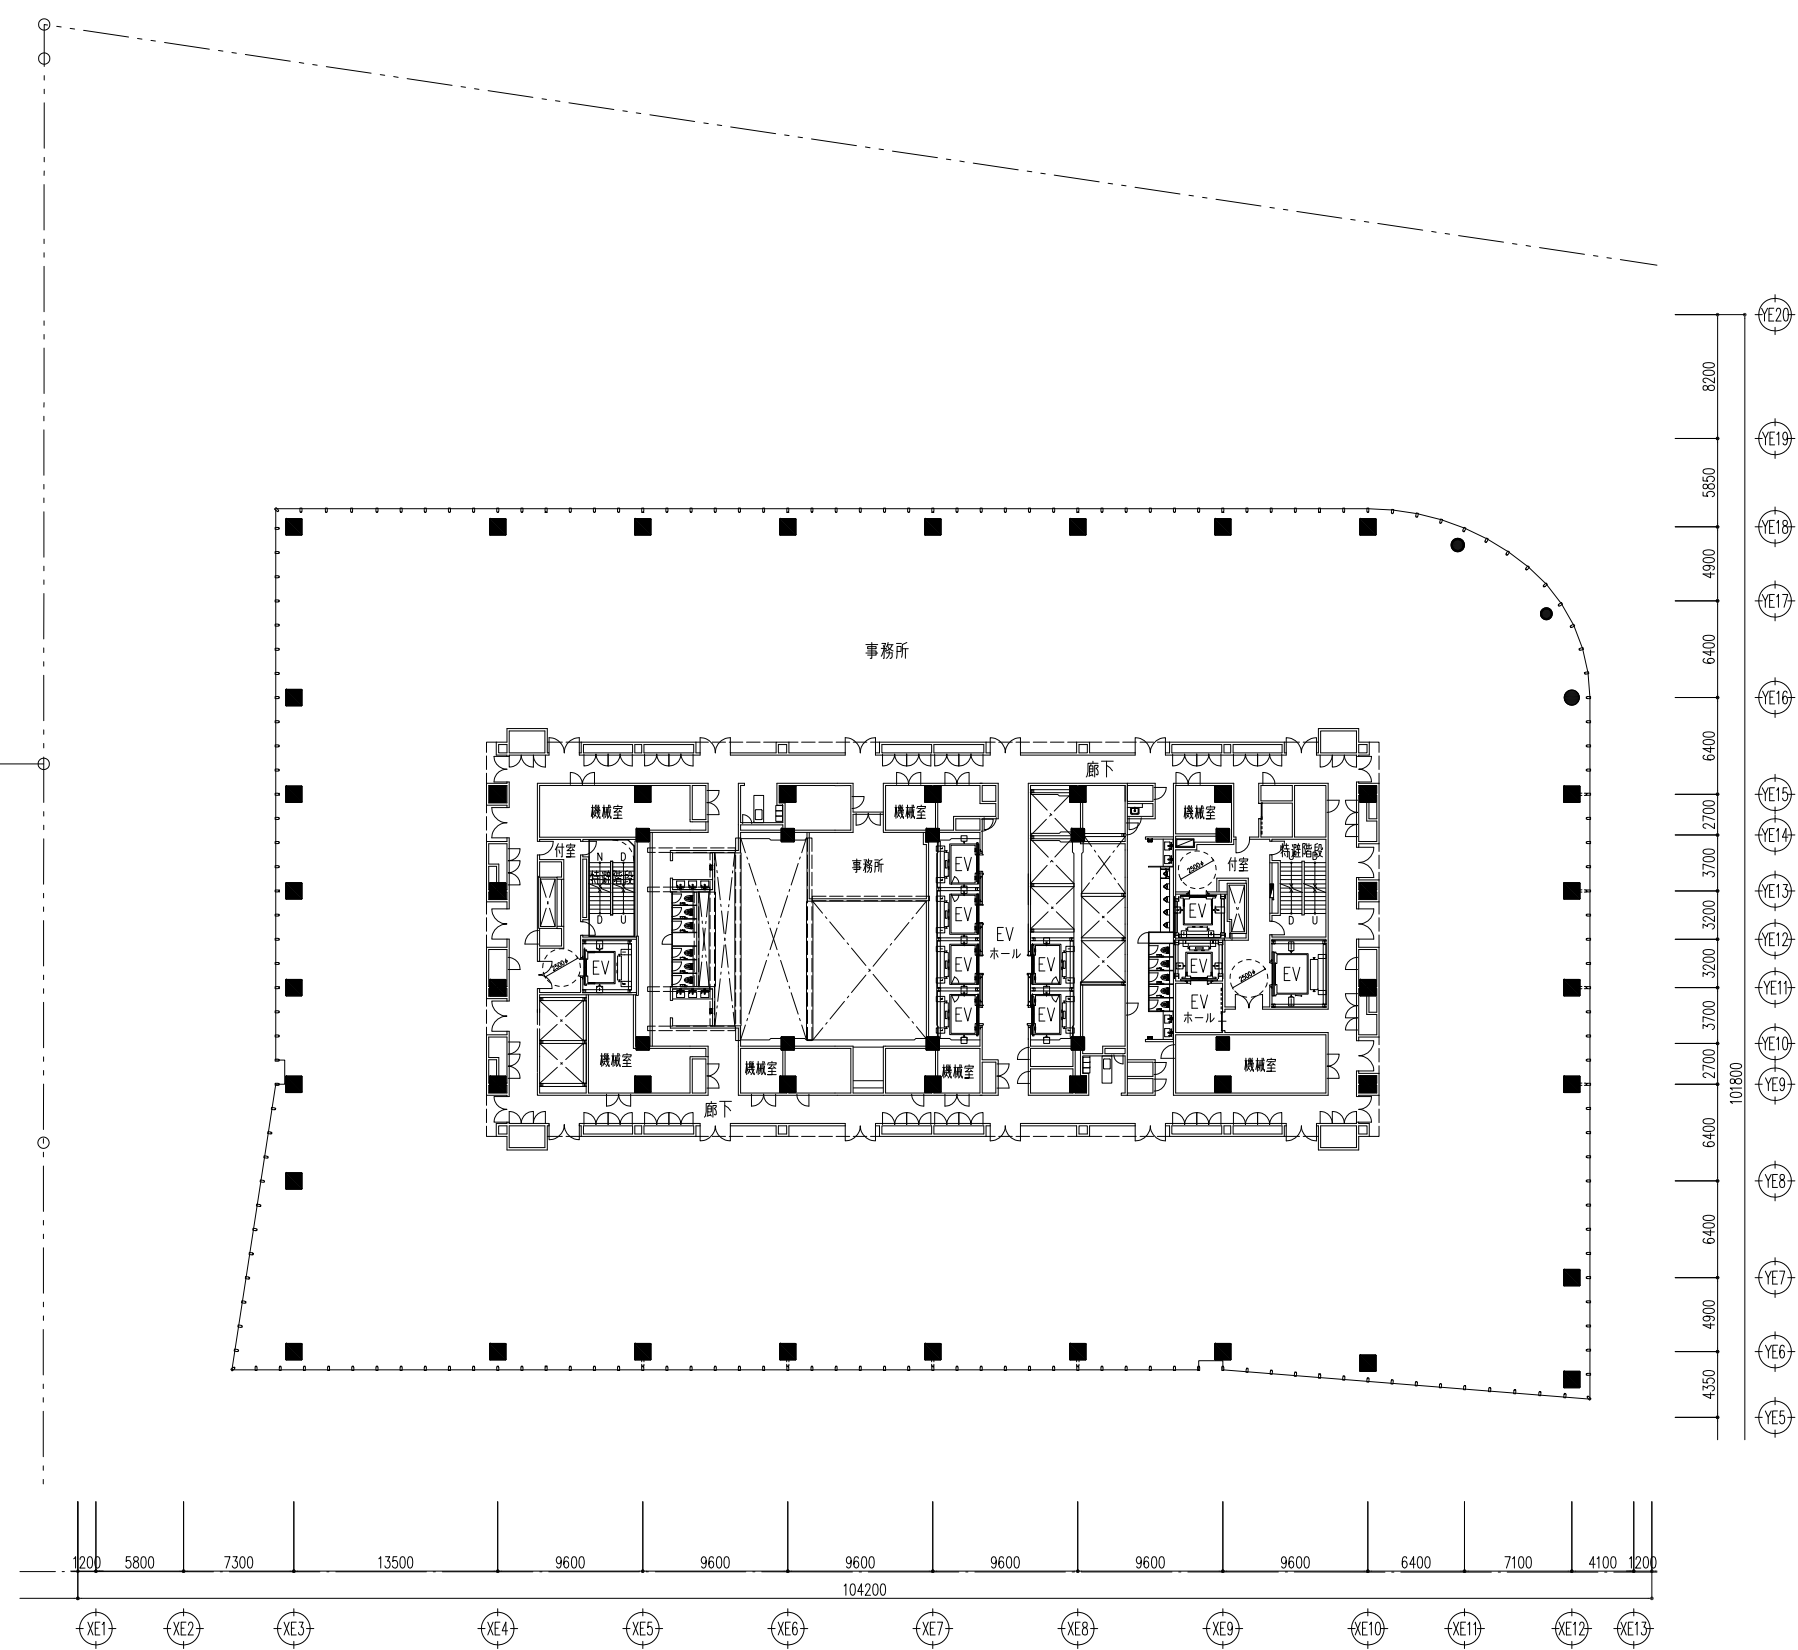


33階平面図



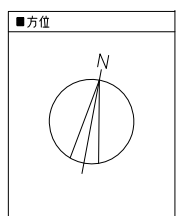


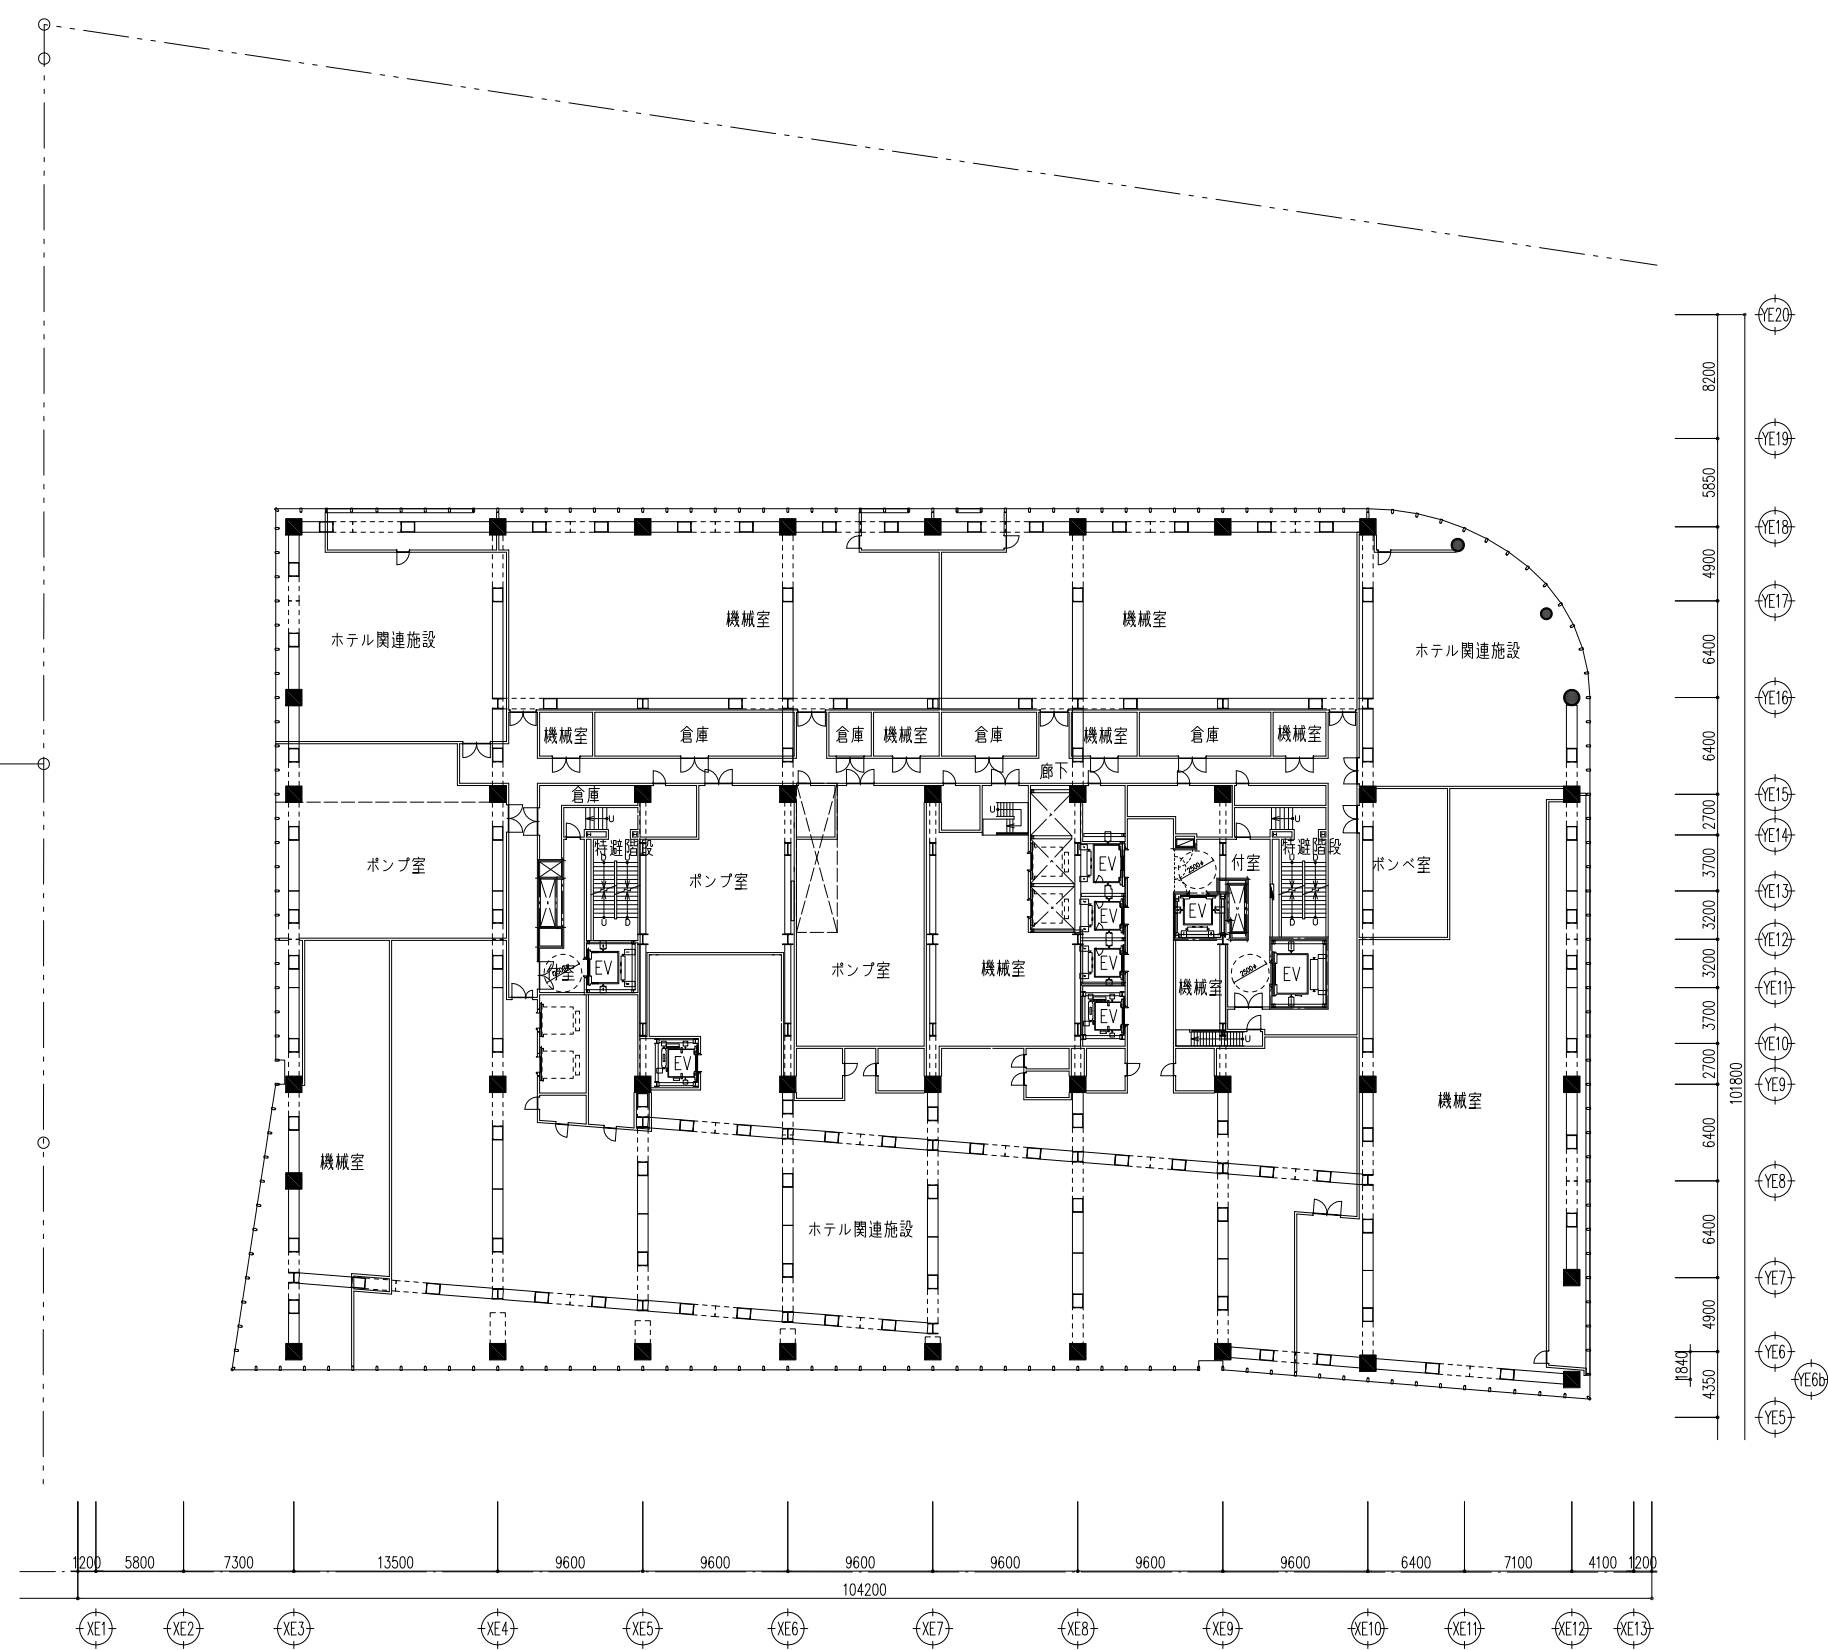


34階平面図

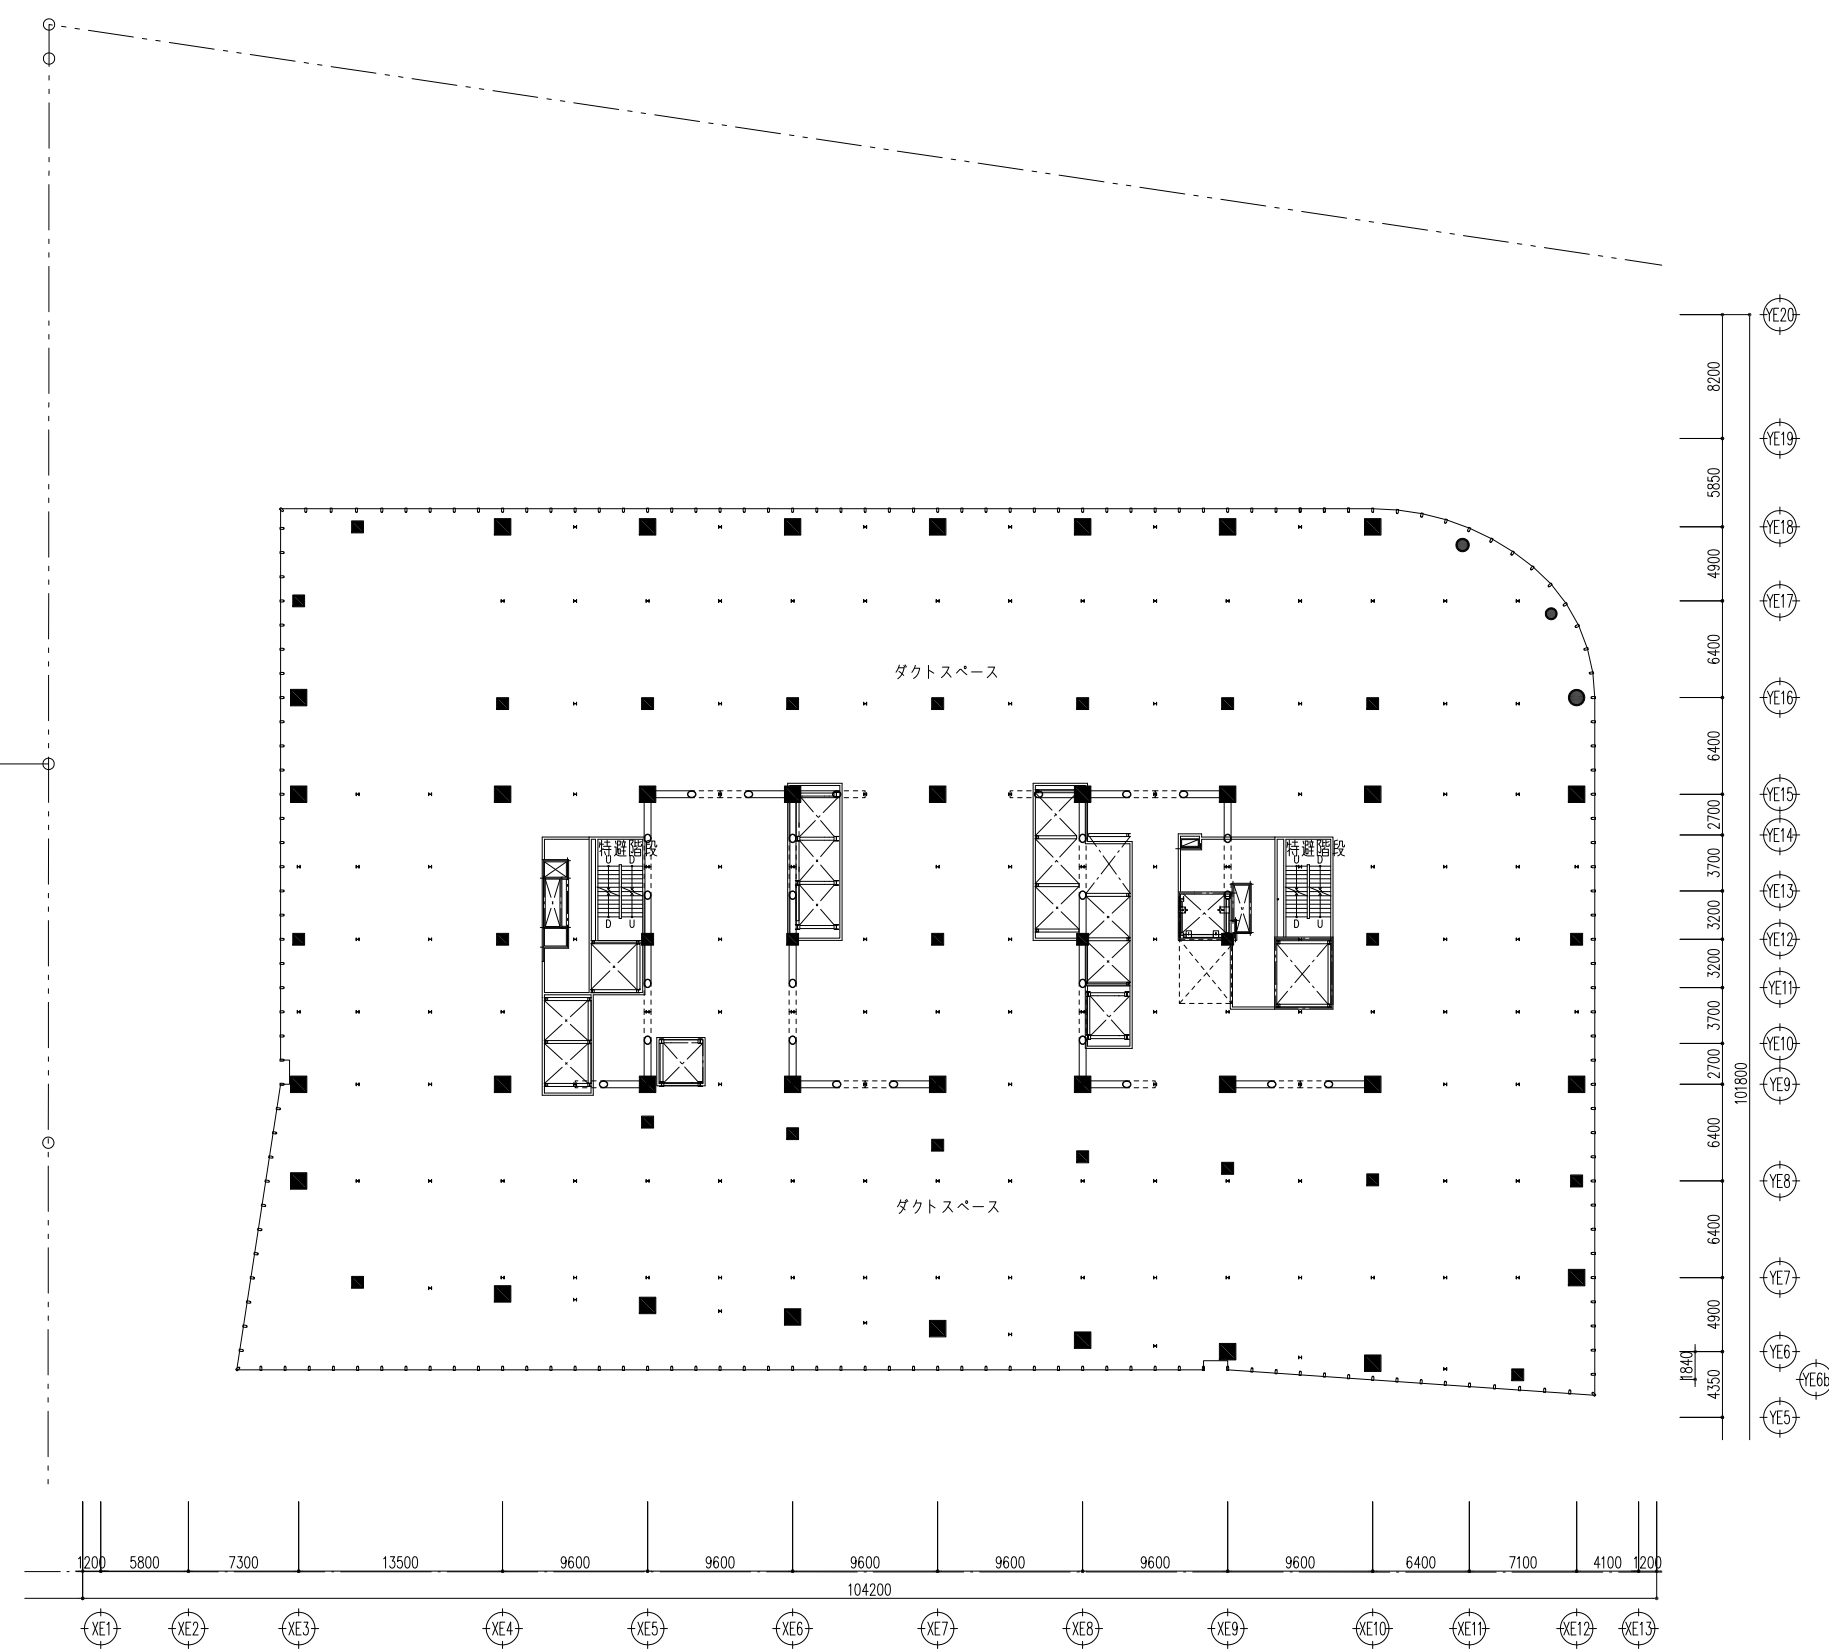


35階-2000平面図

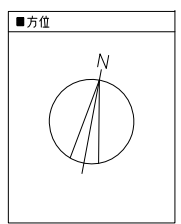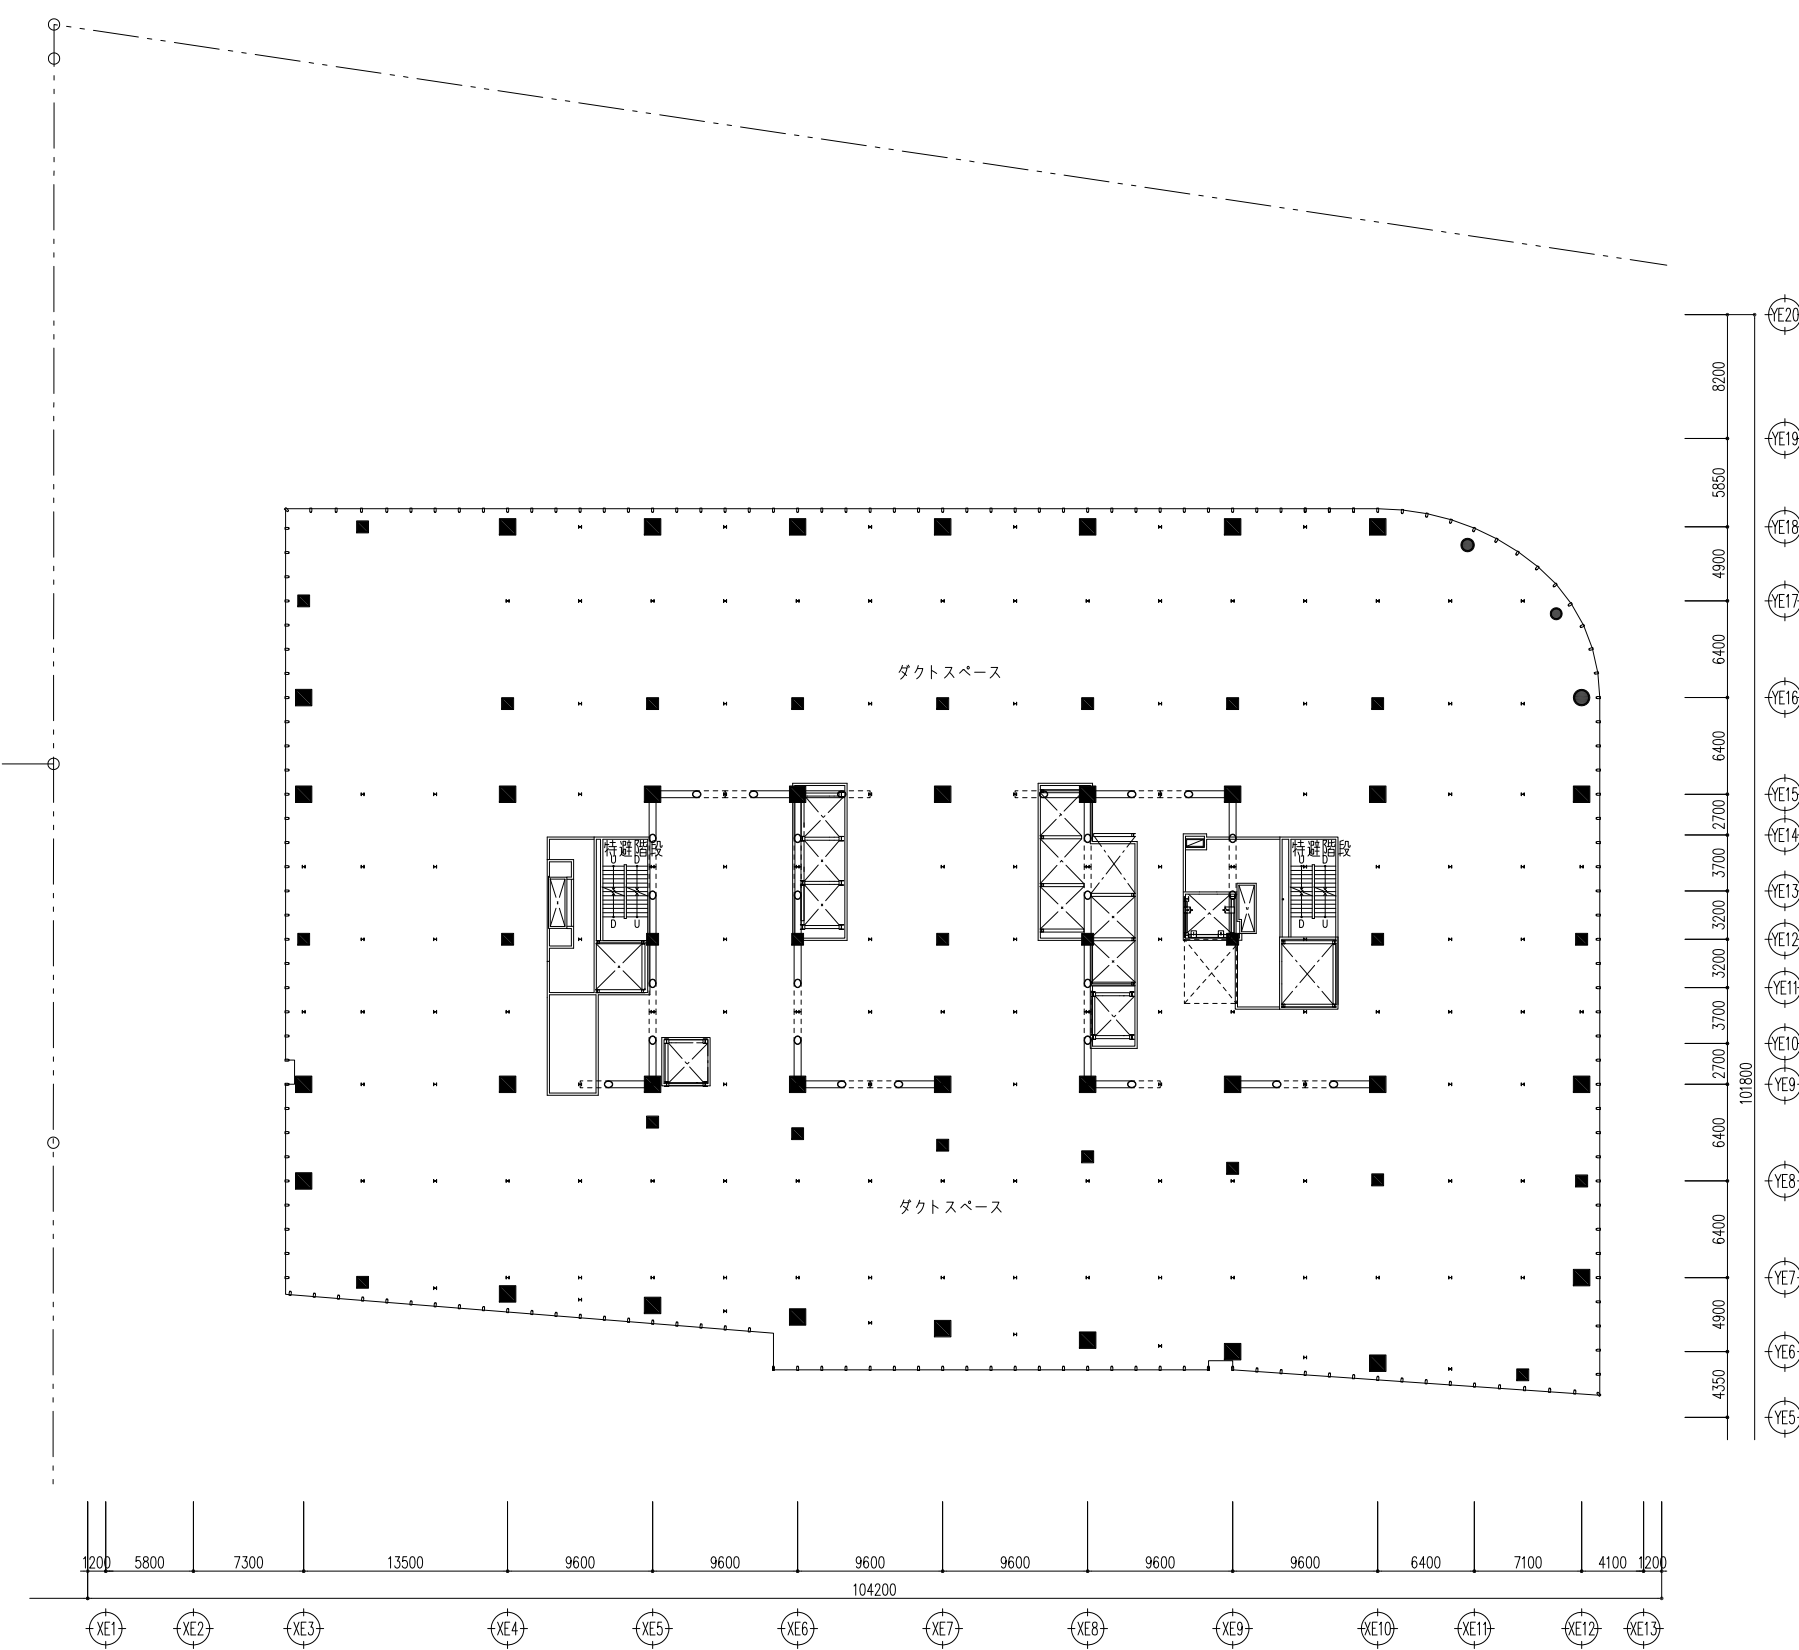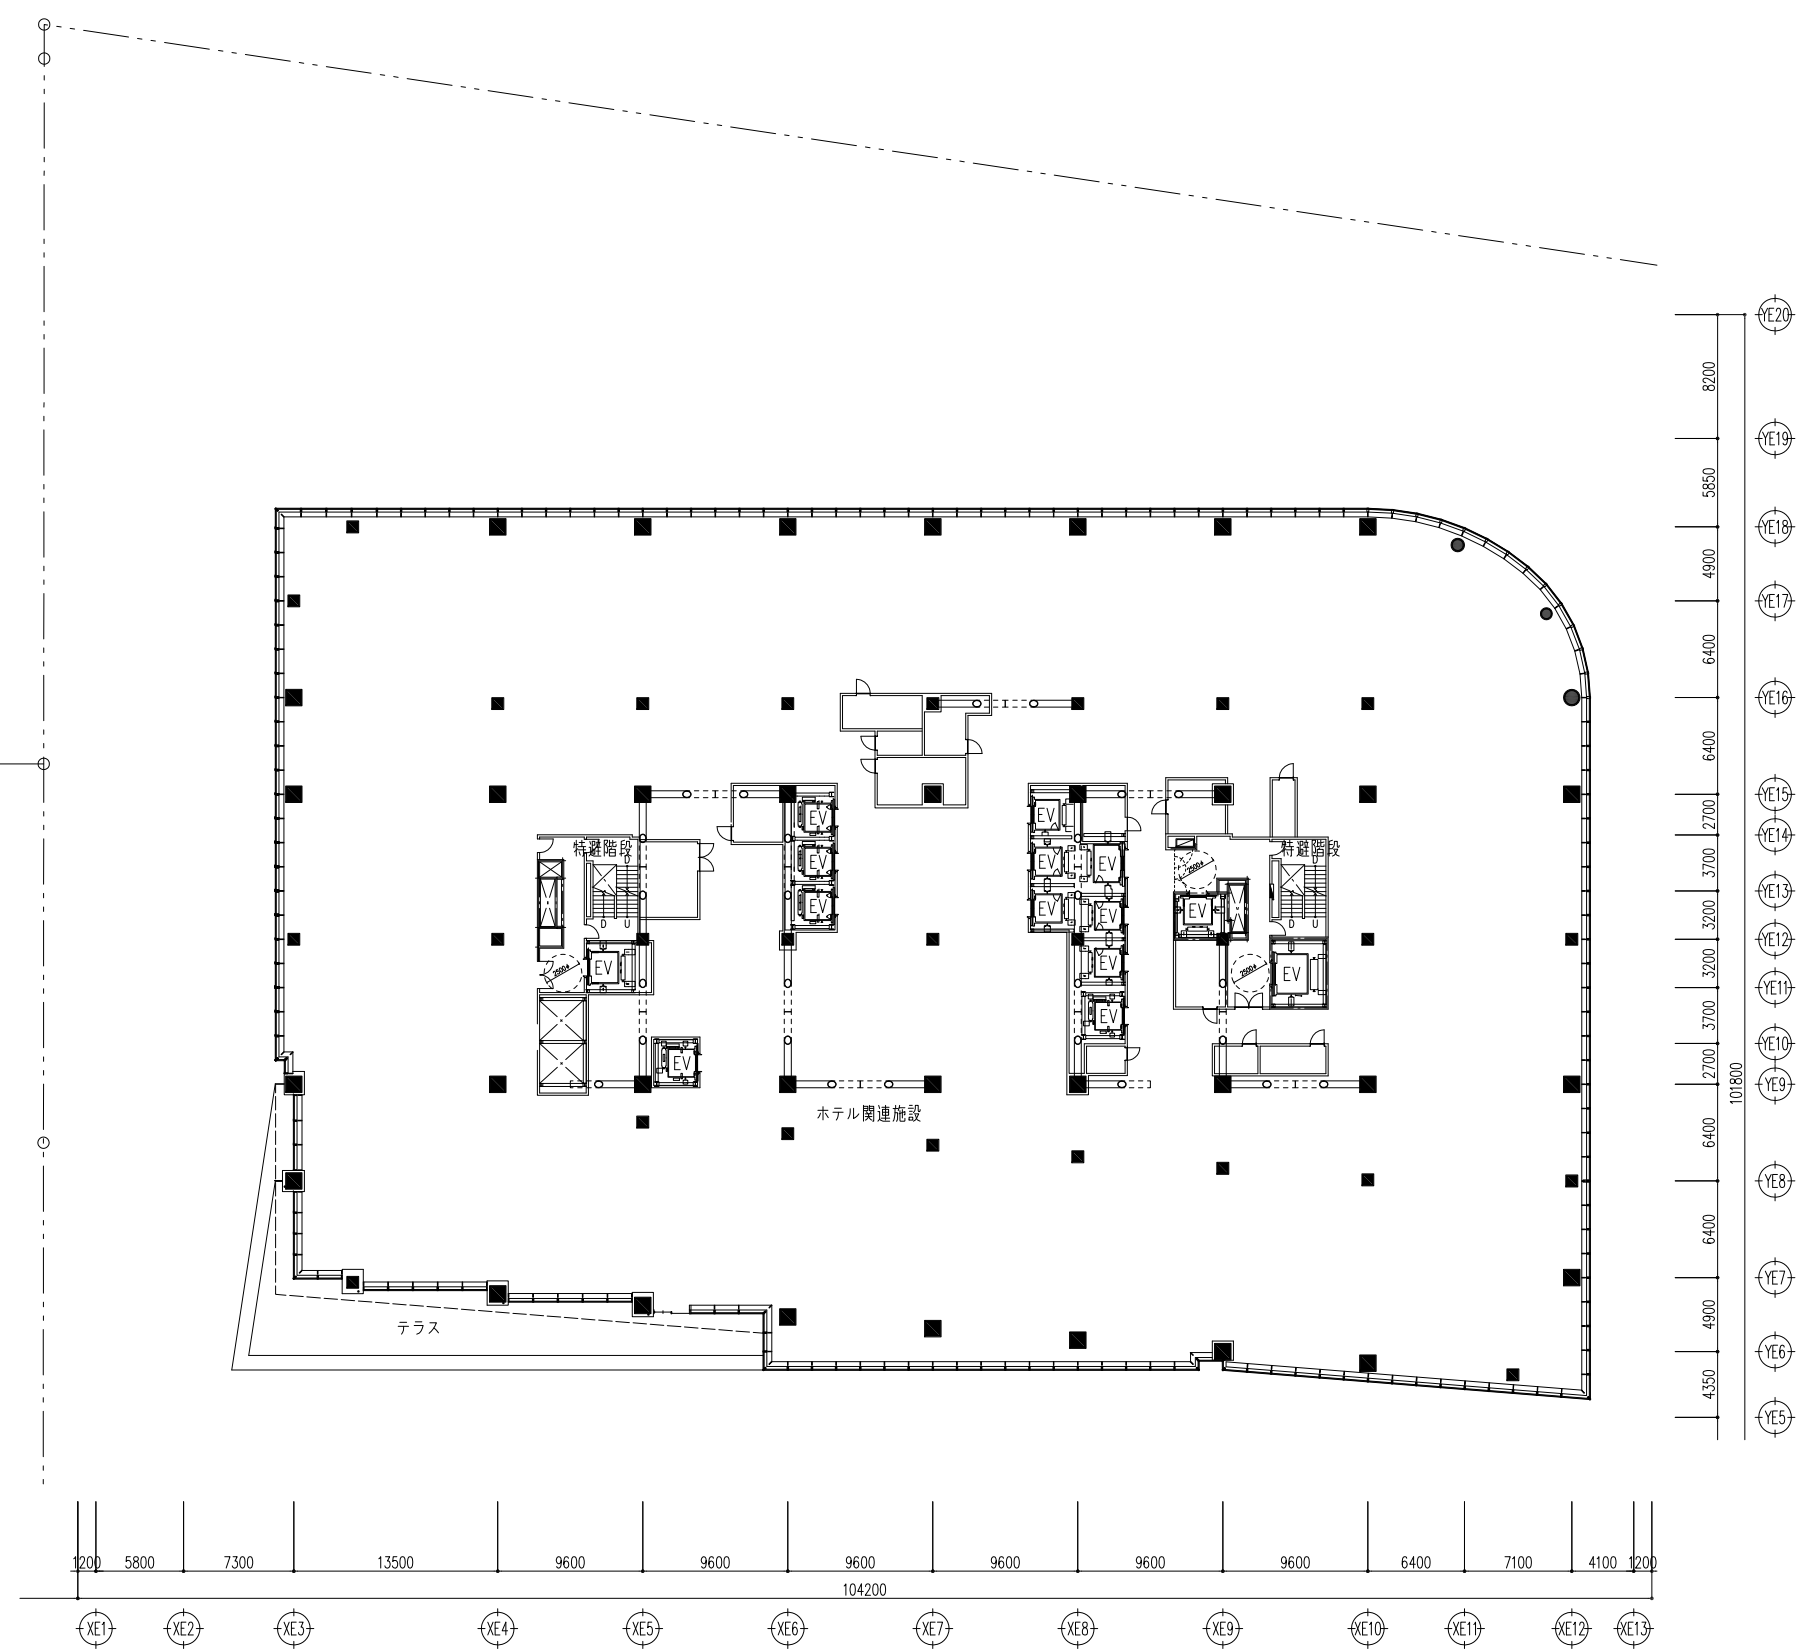


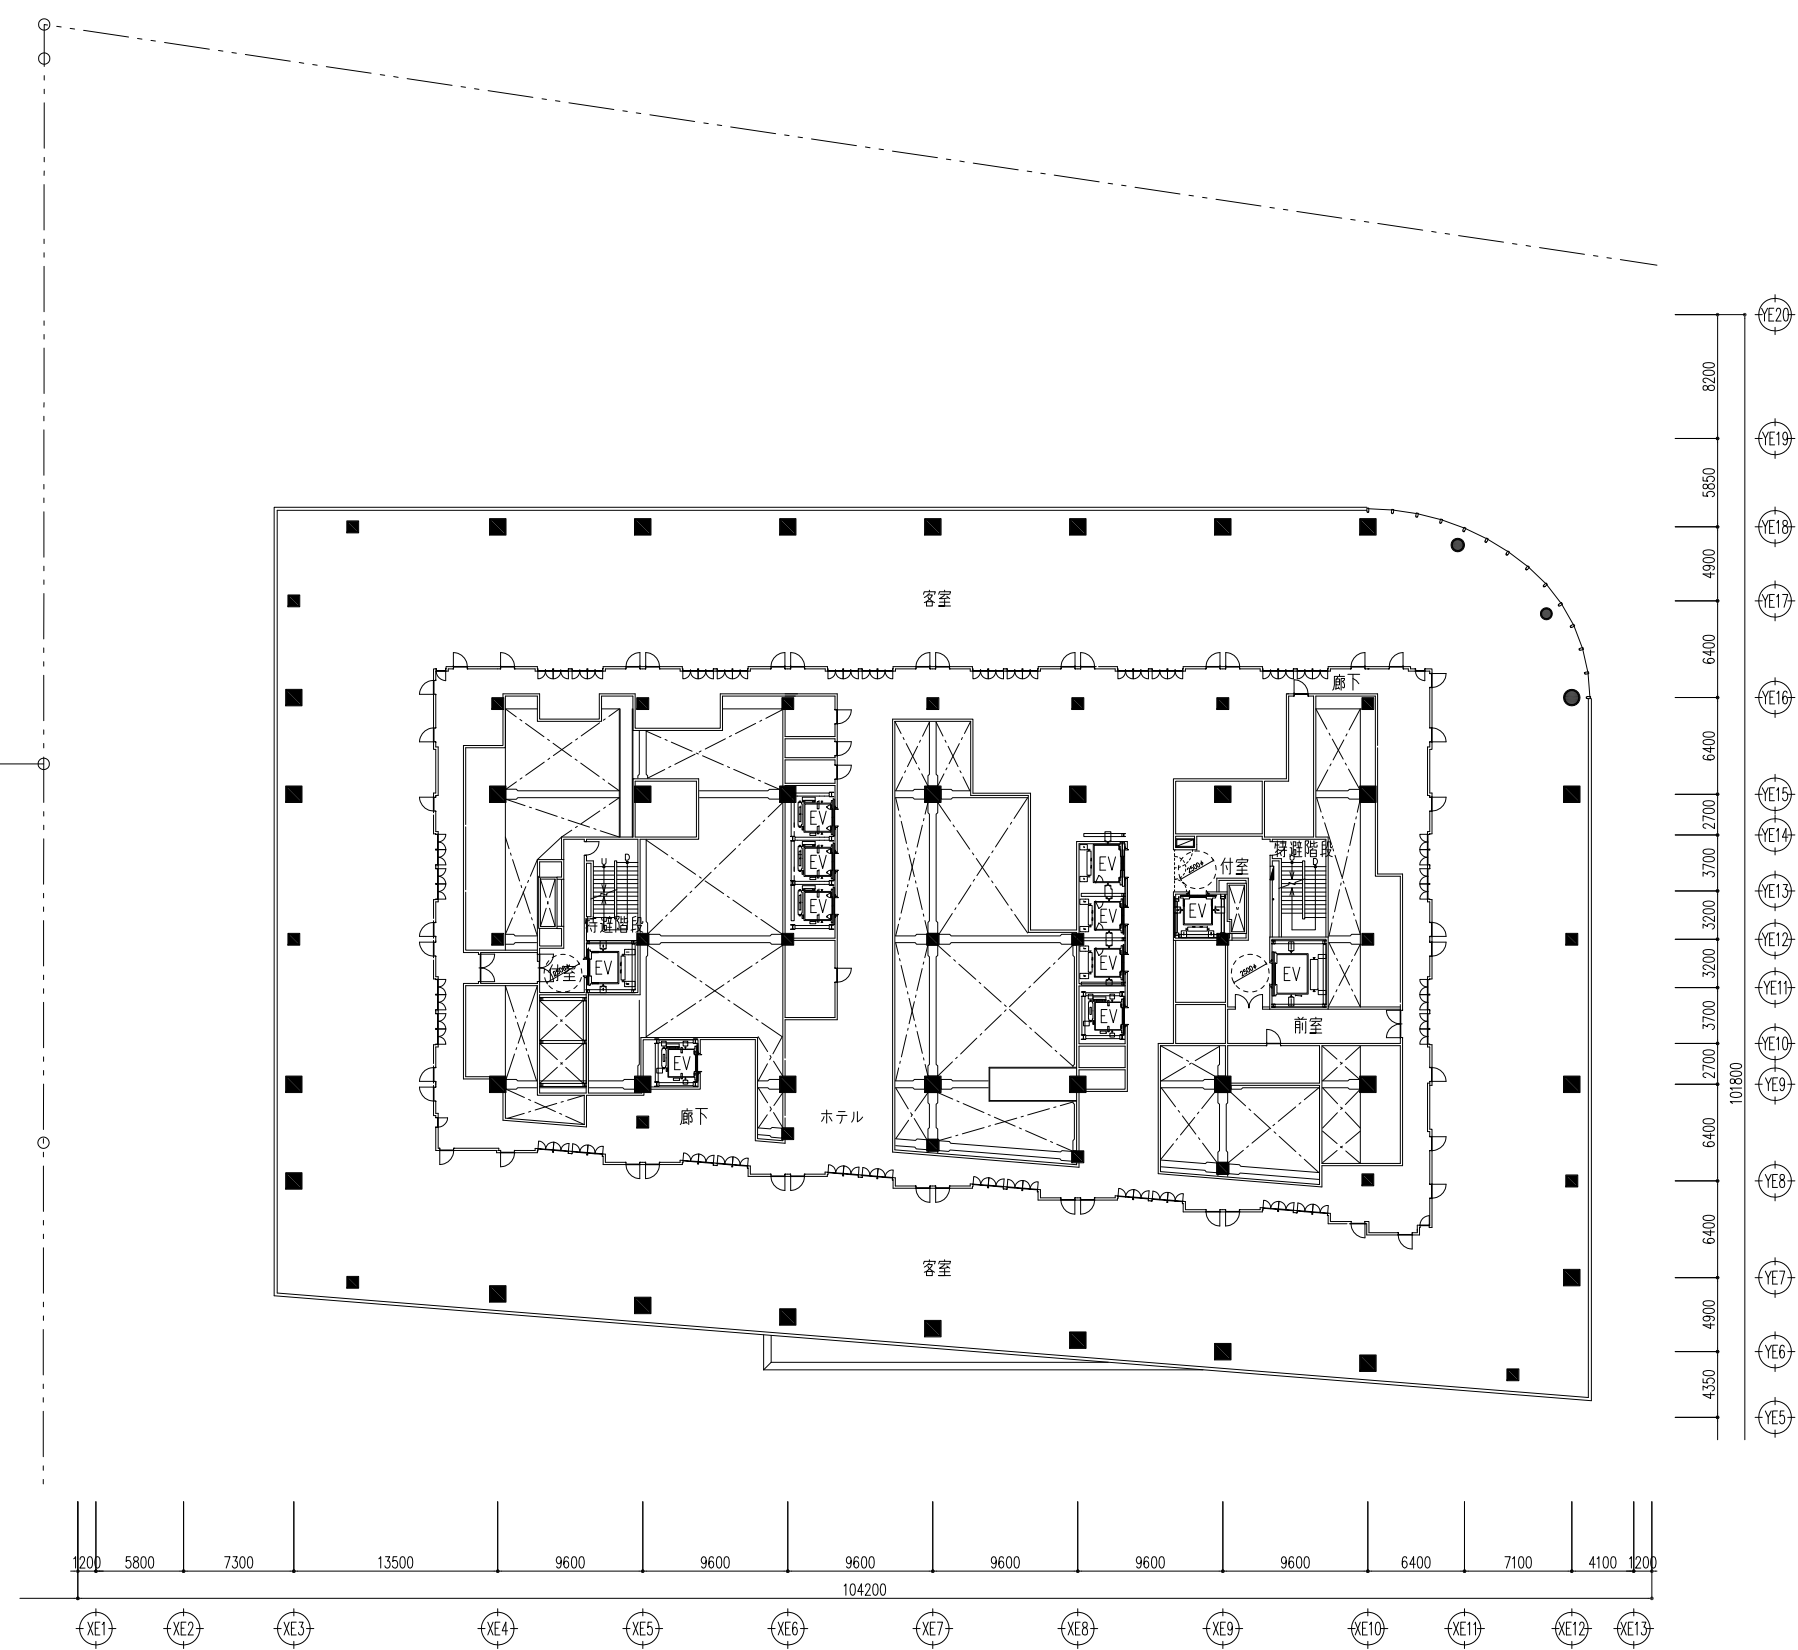


36階平面図

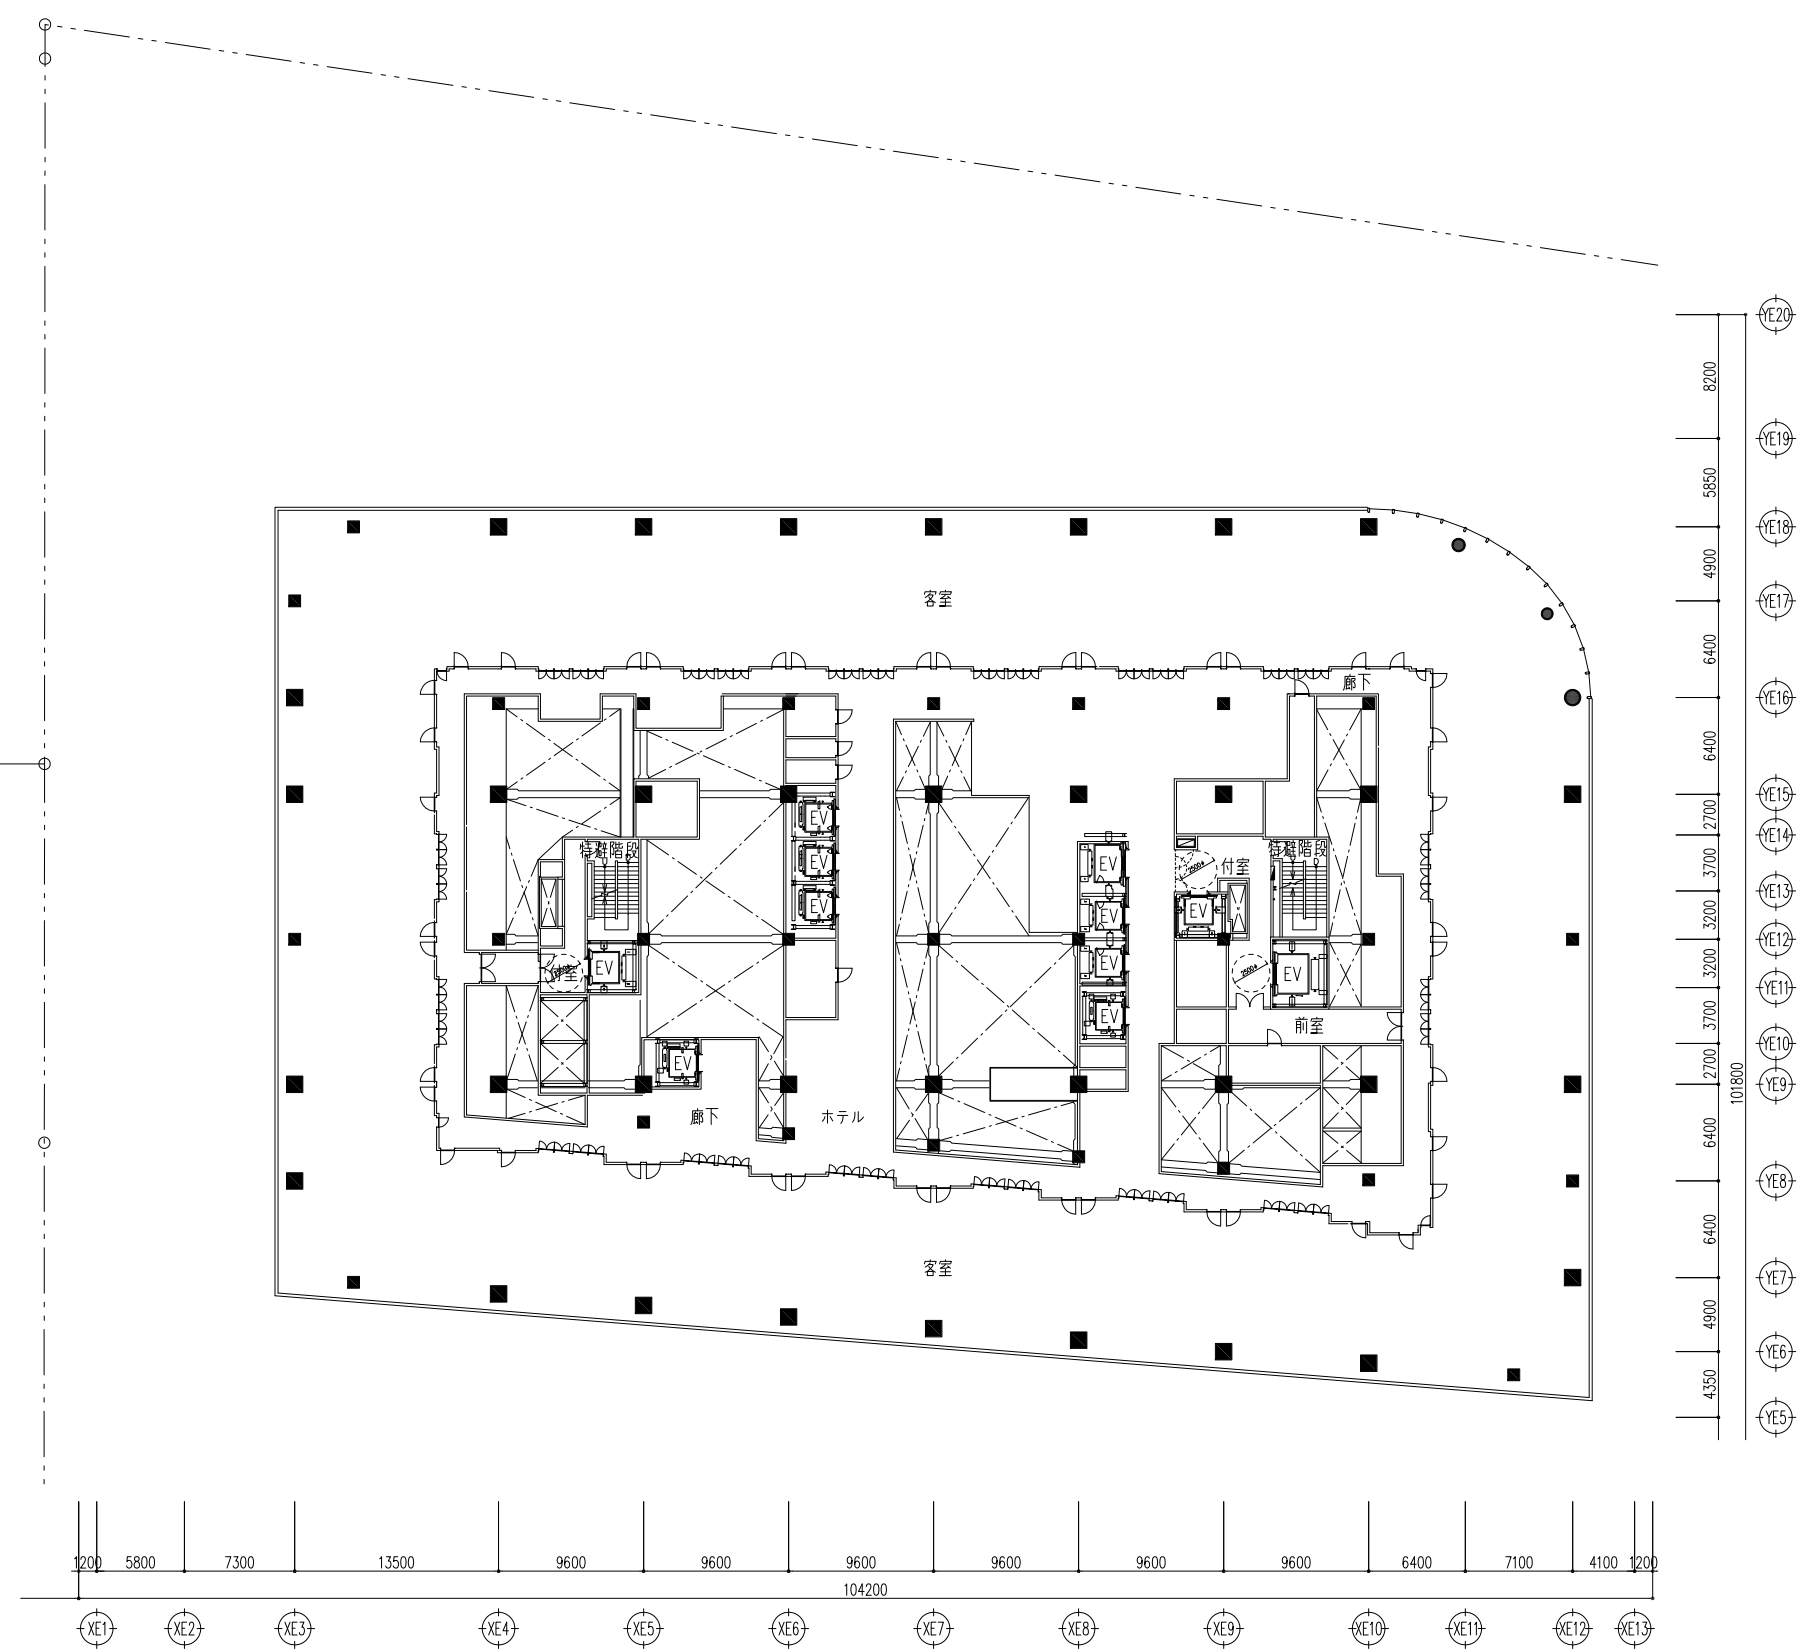


37階平面図

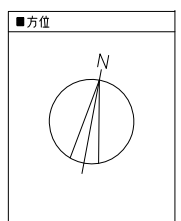


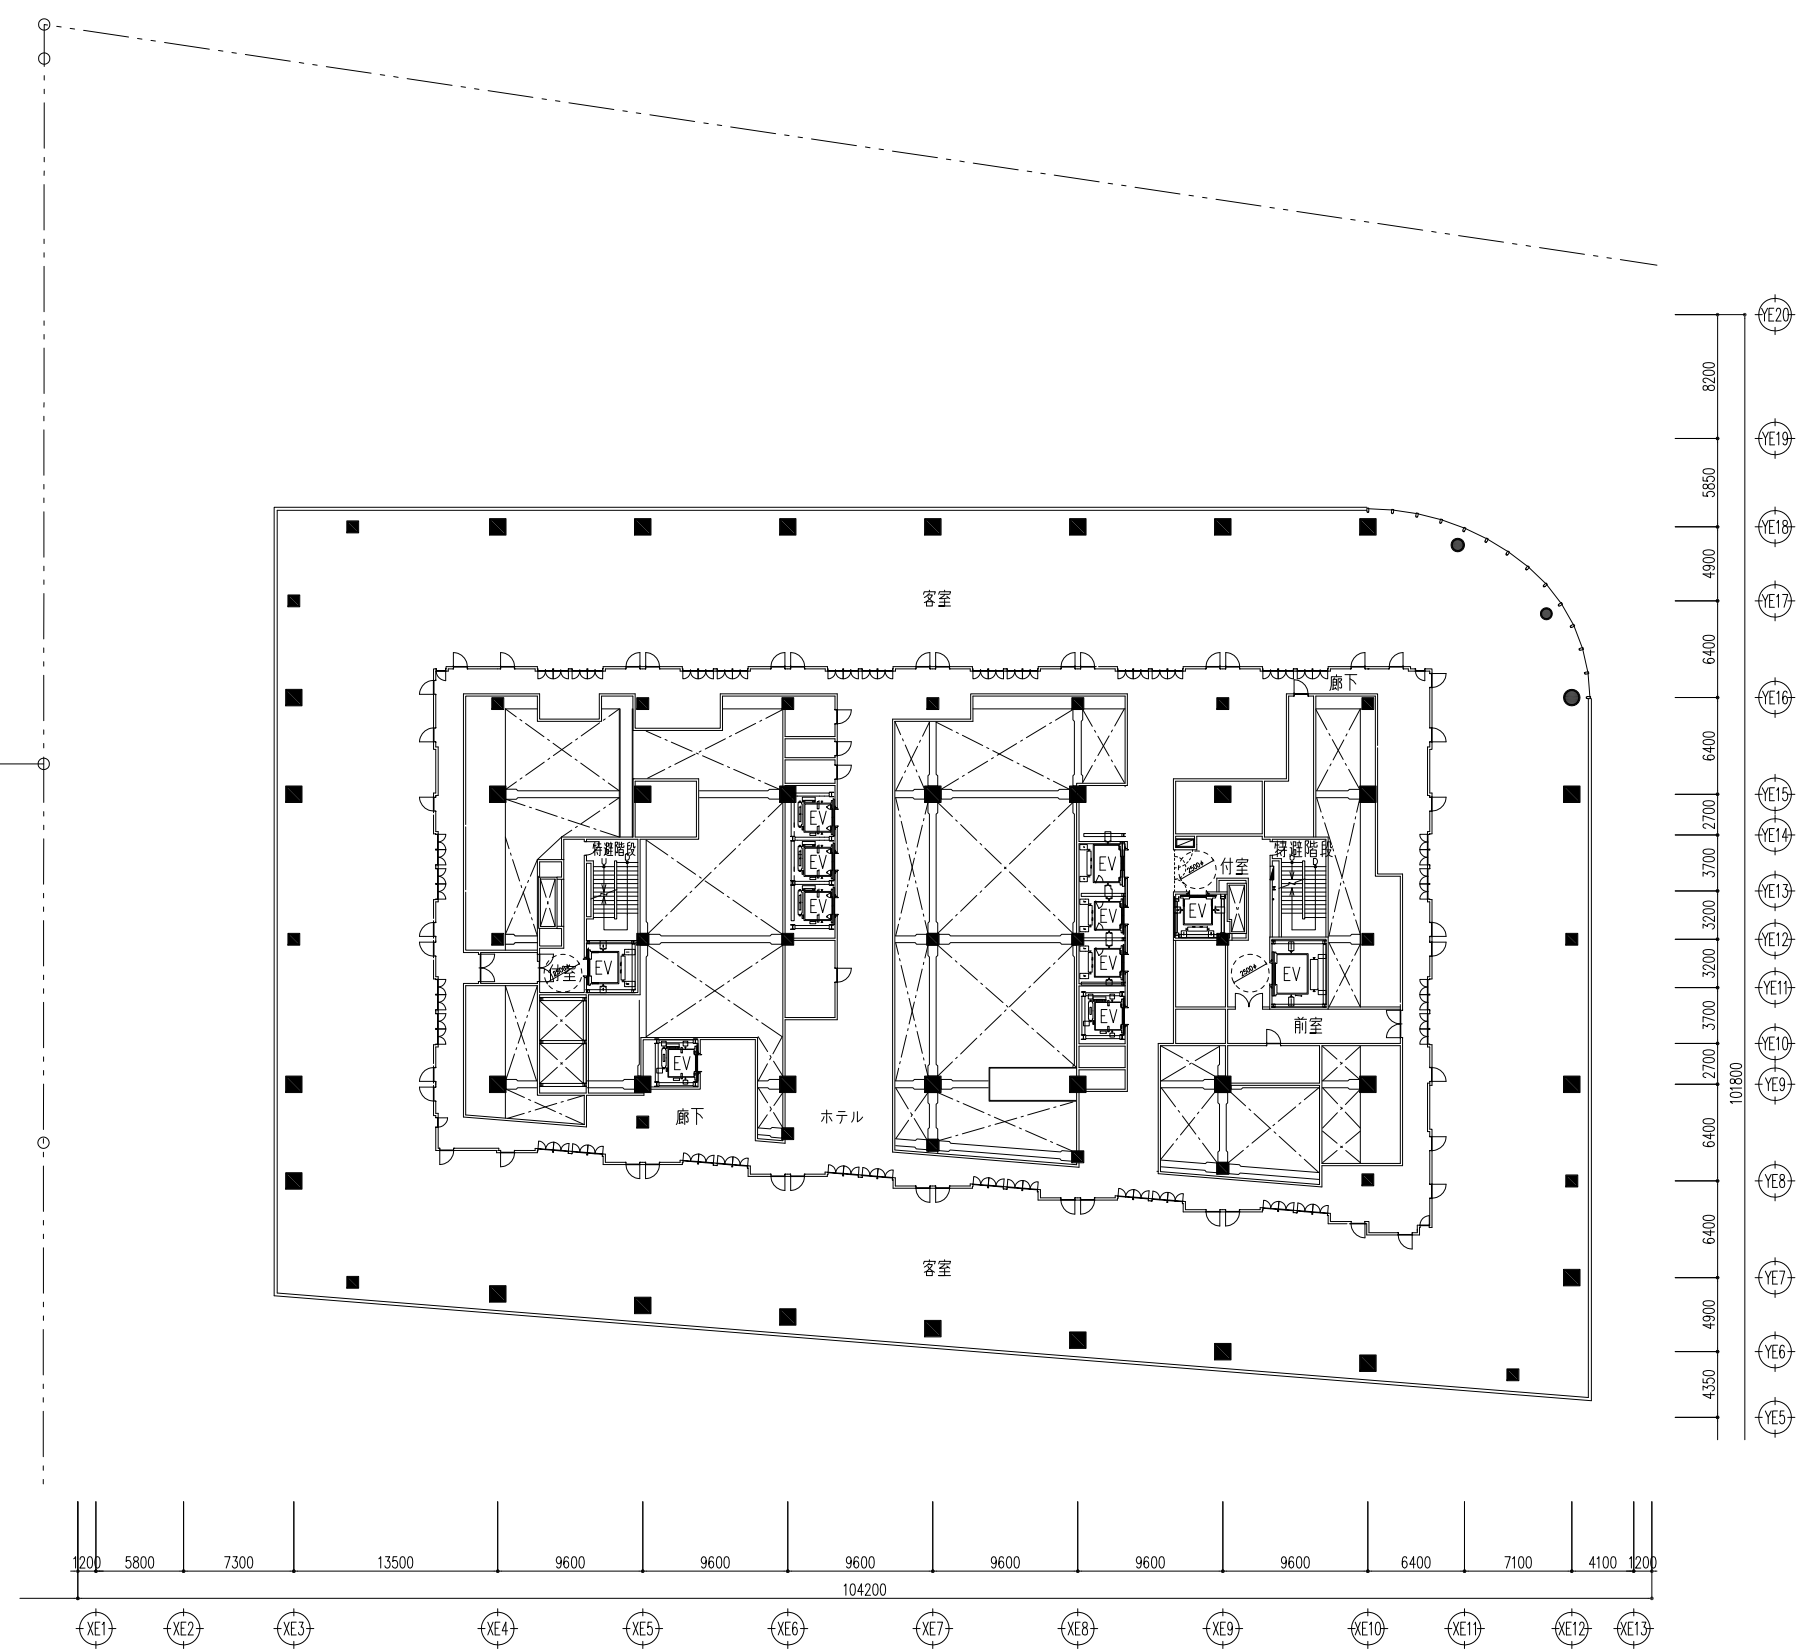


38階平面図

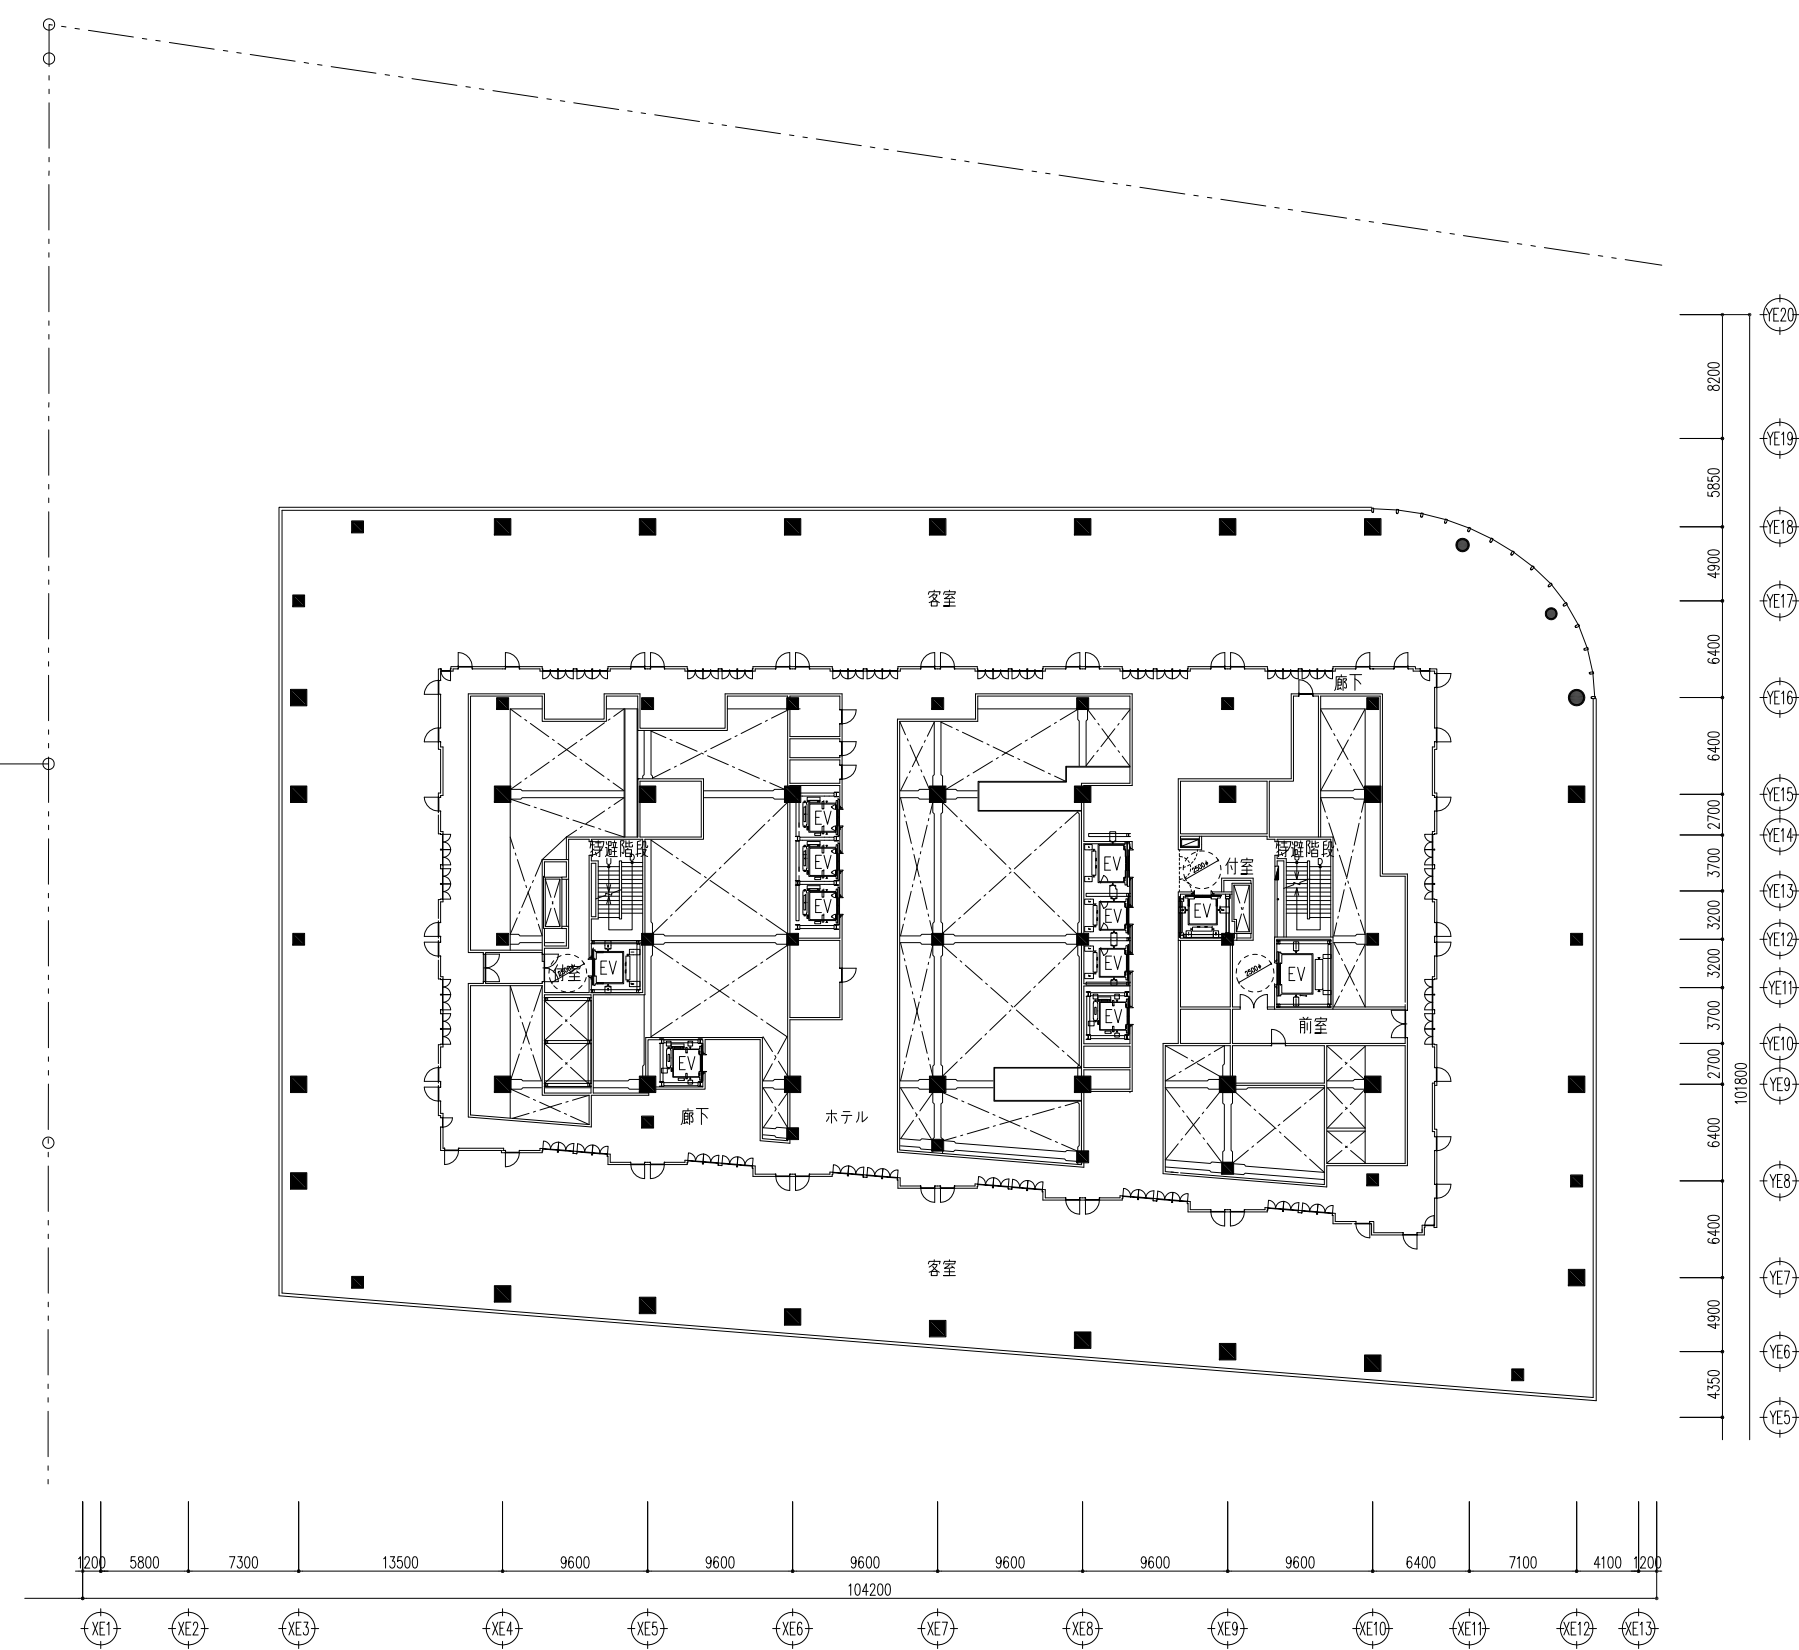



39階平面図

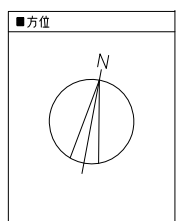

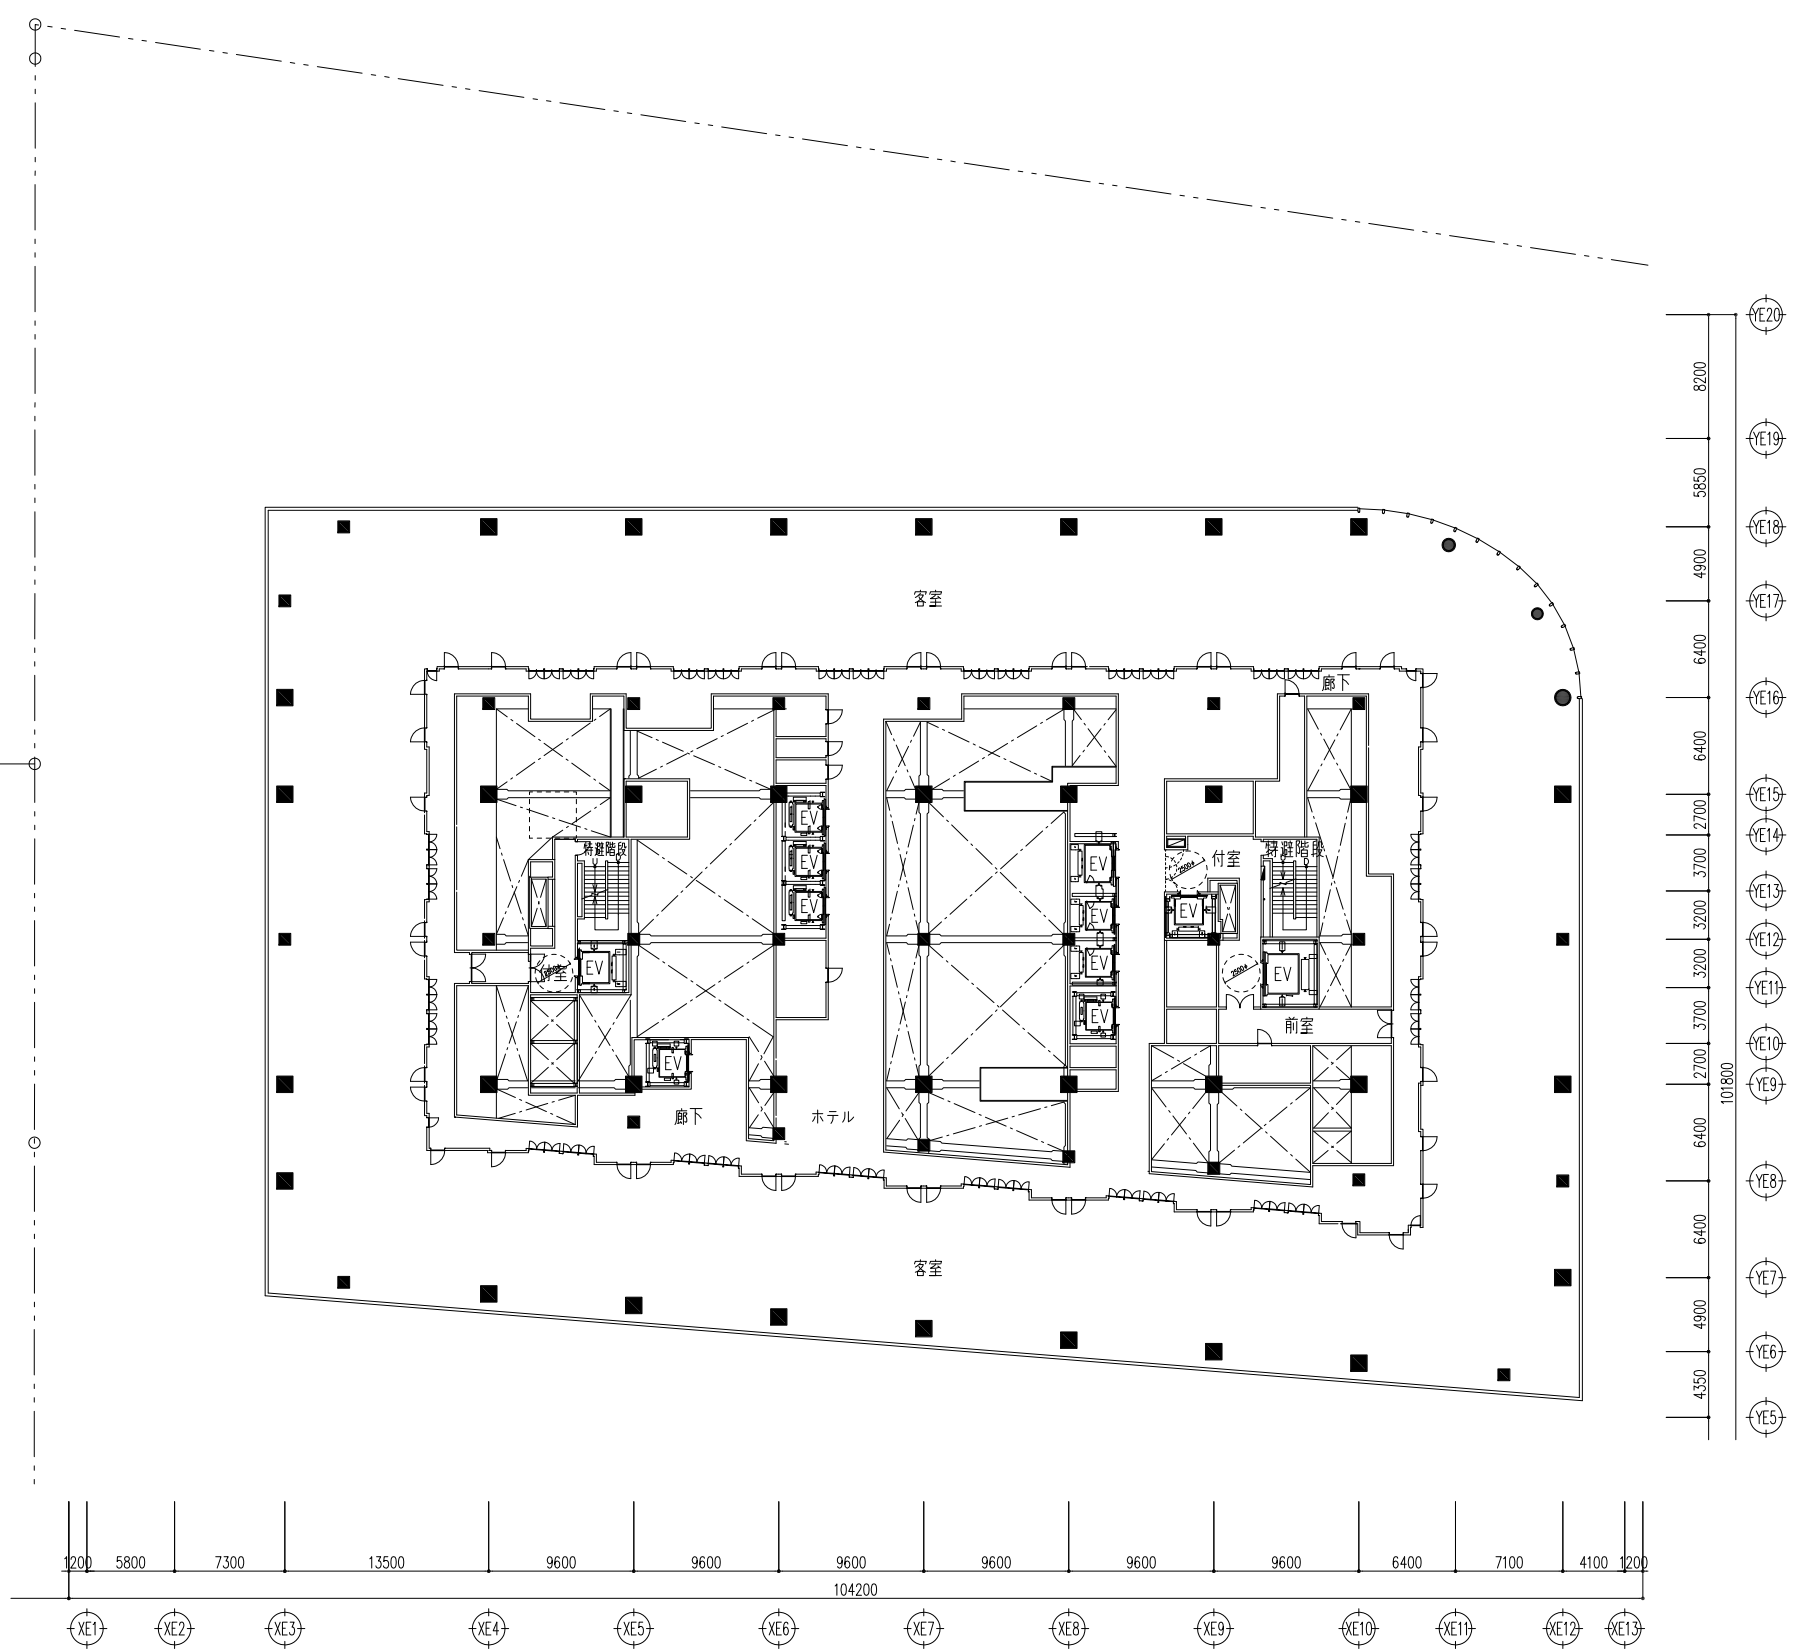


40階平面図

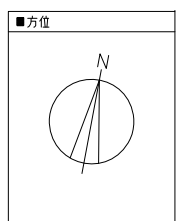


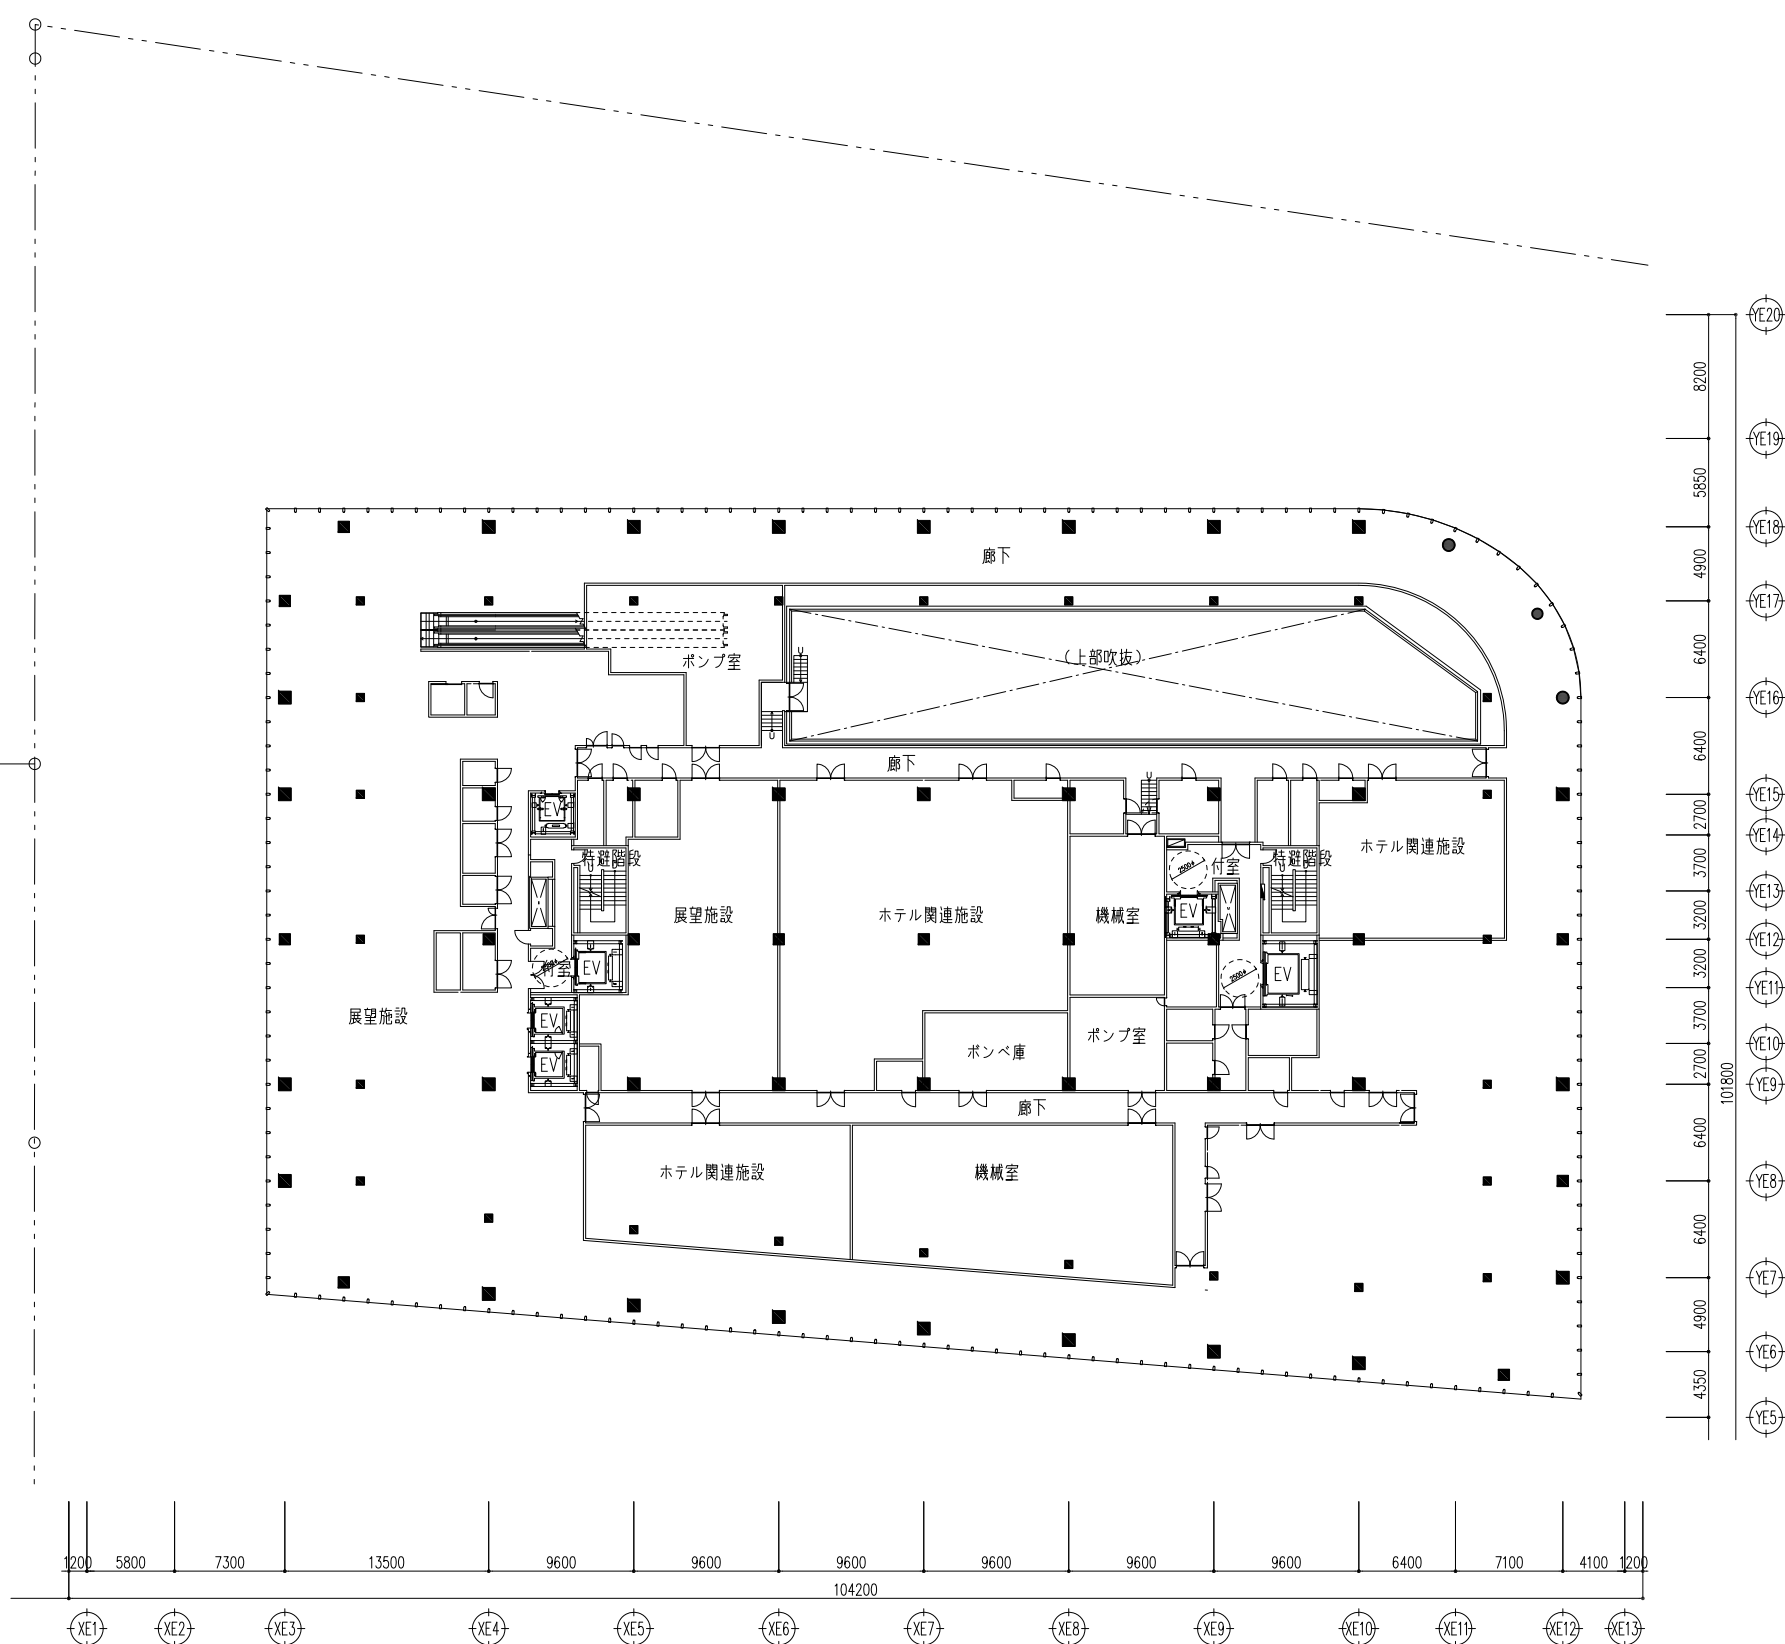


41階平面図

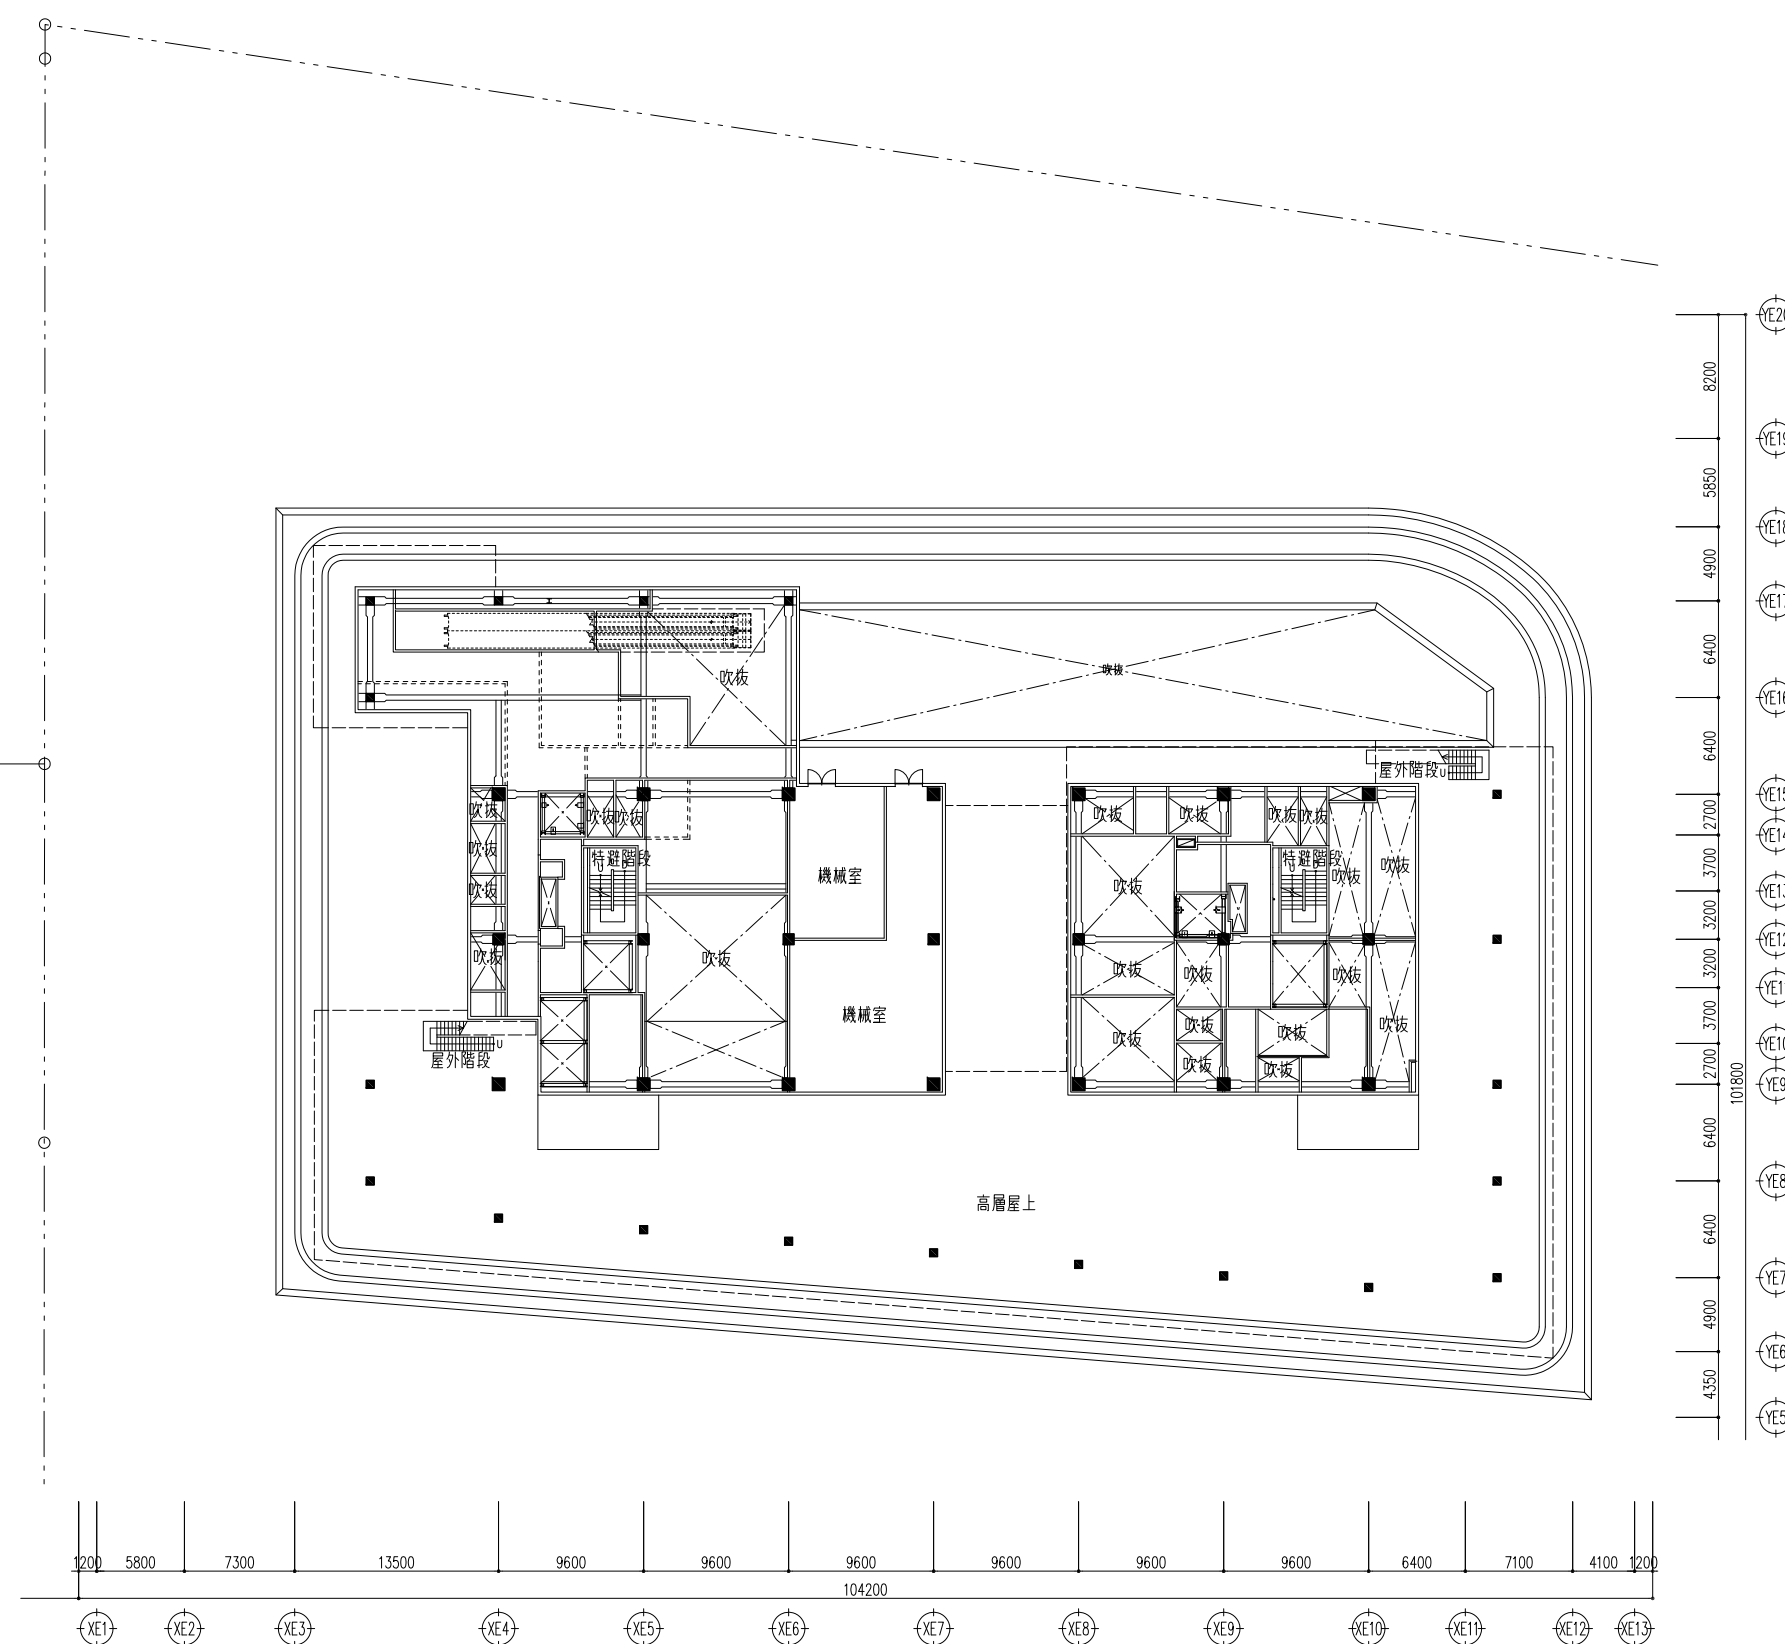


42階-3500平面図

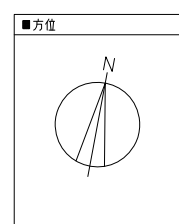




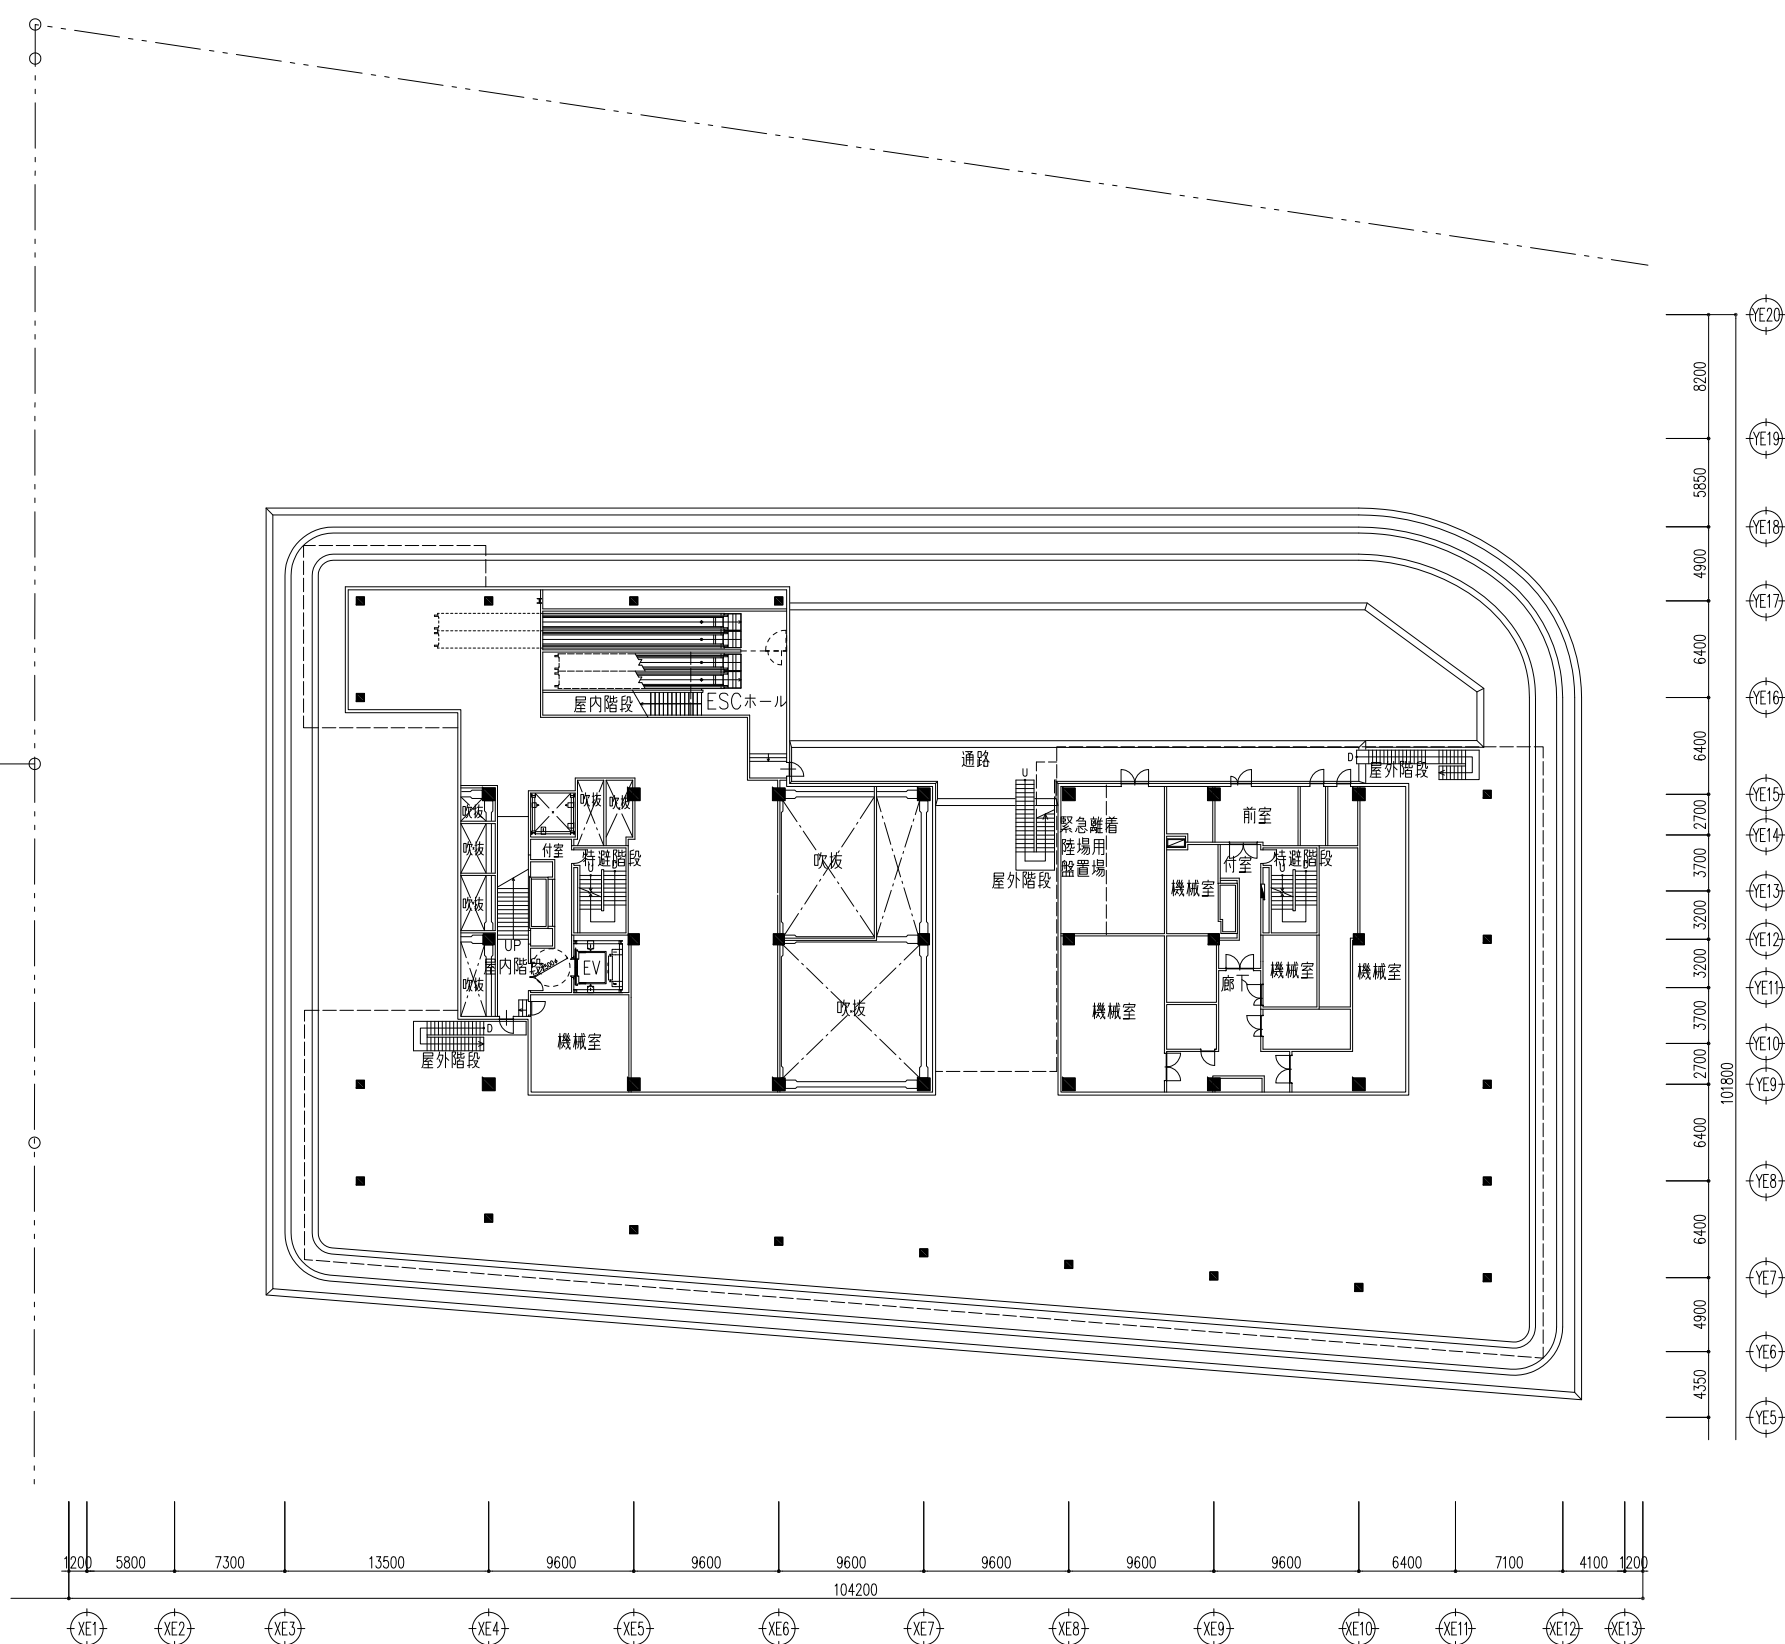


42階平面図

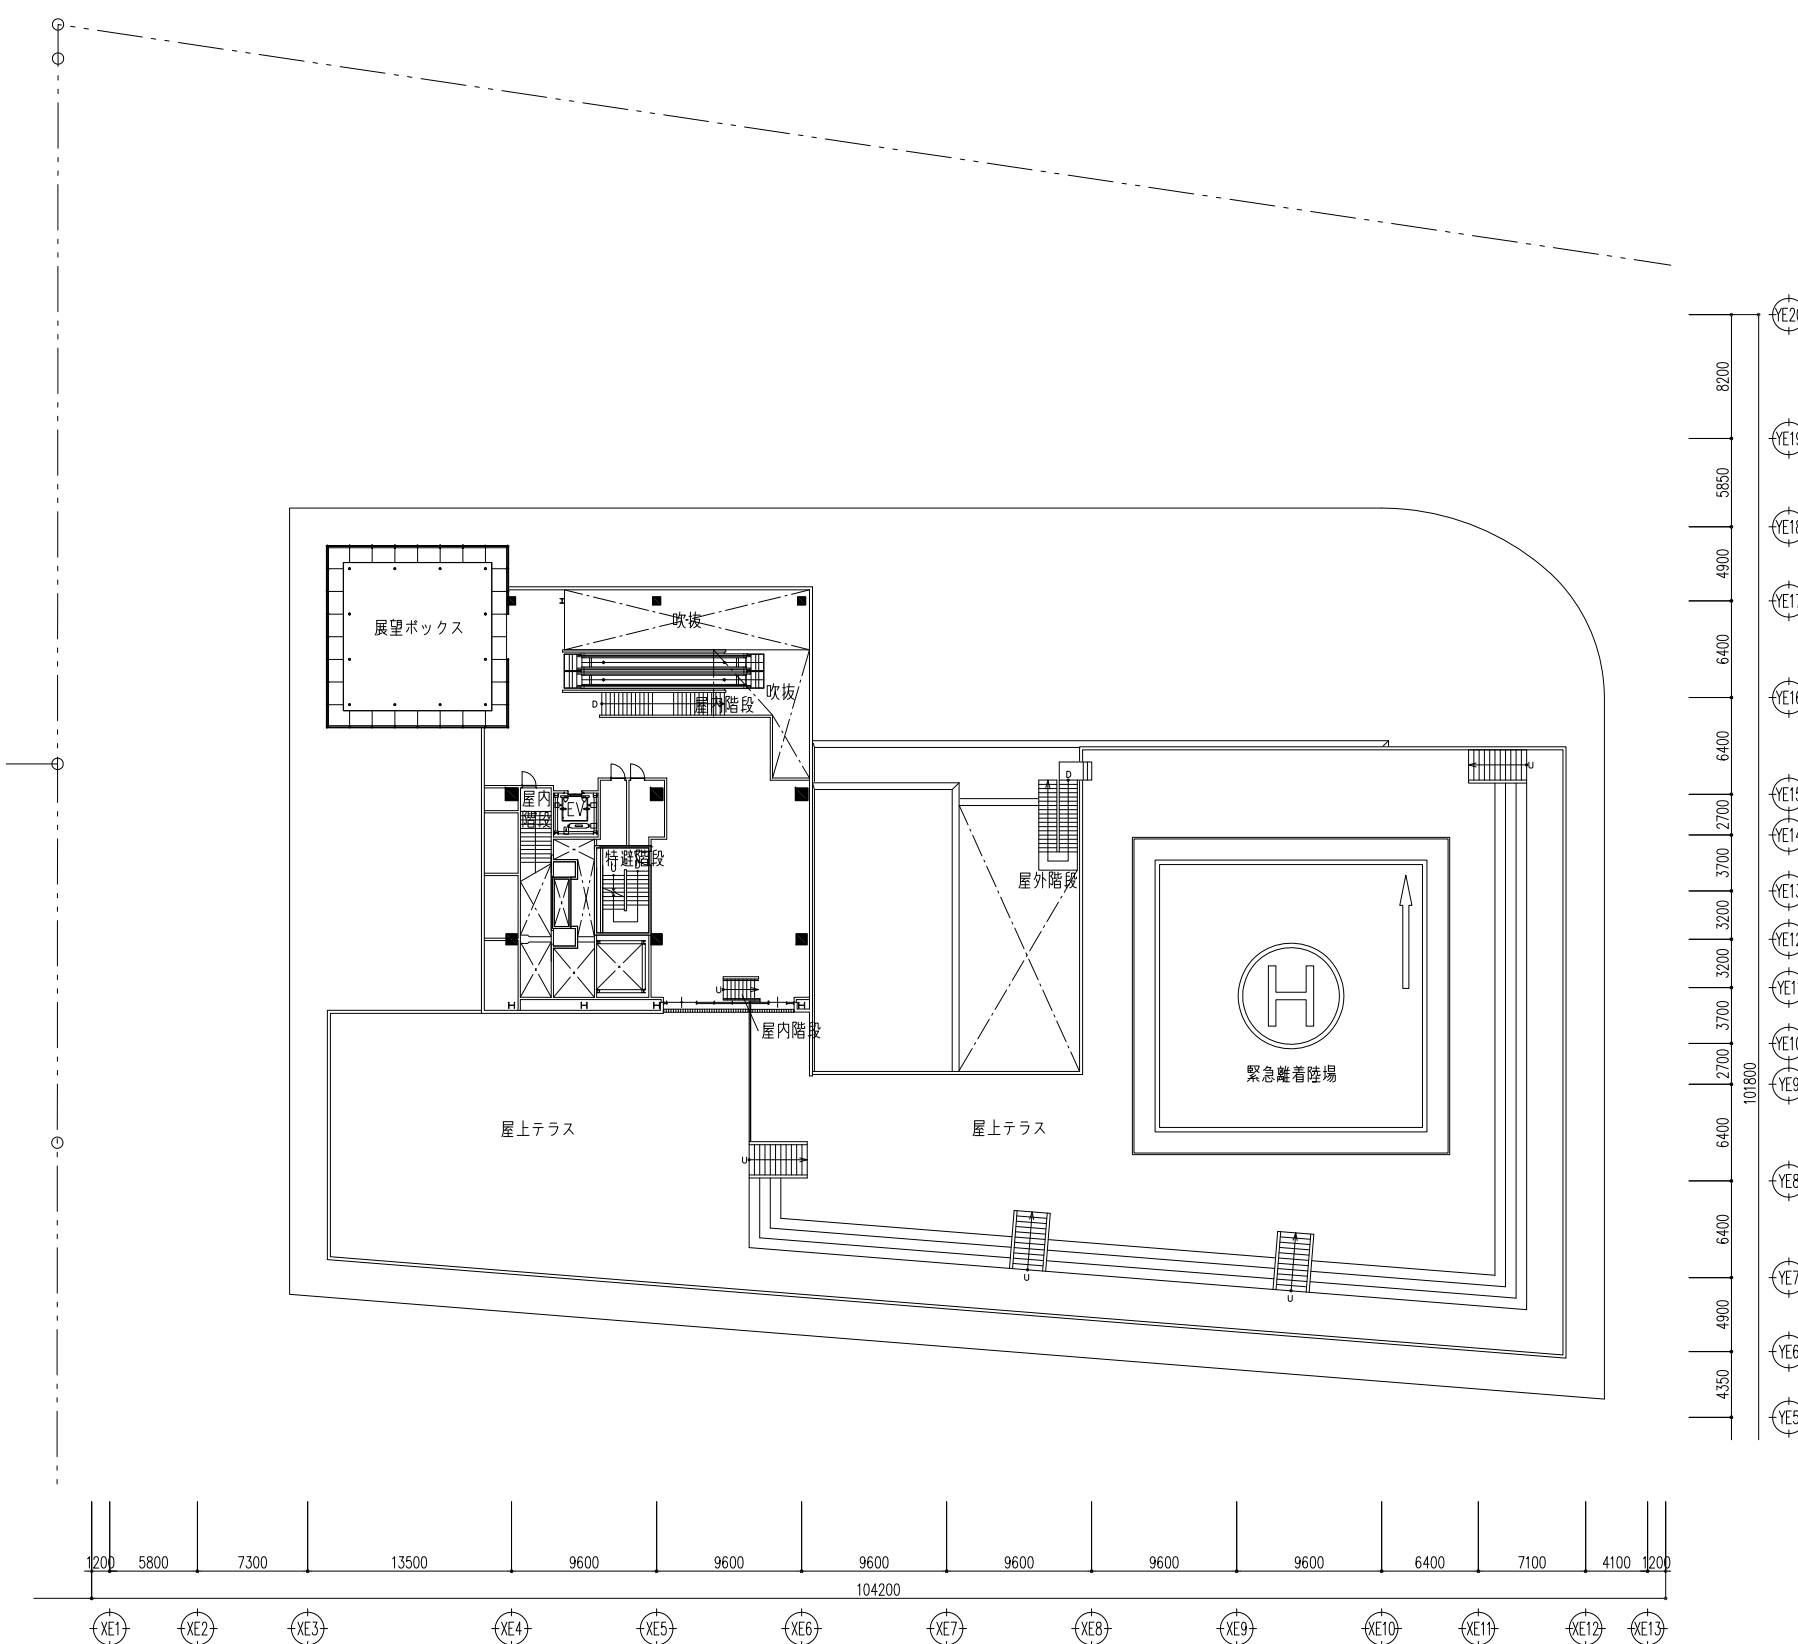


42階+4800平面図

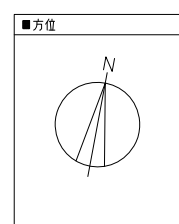

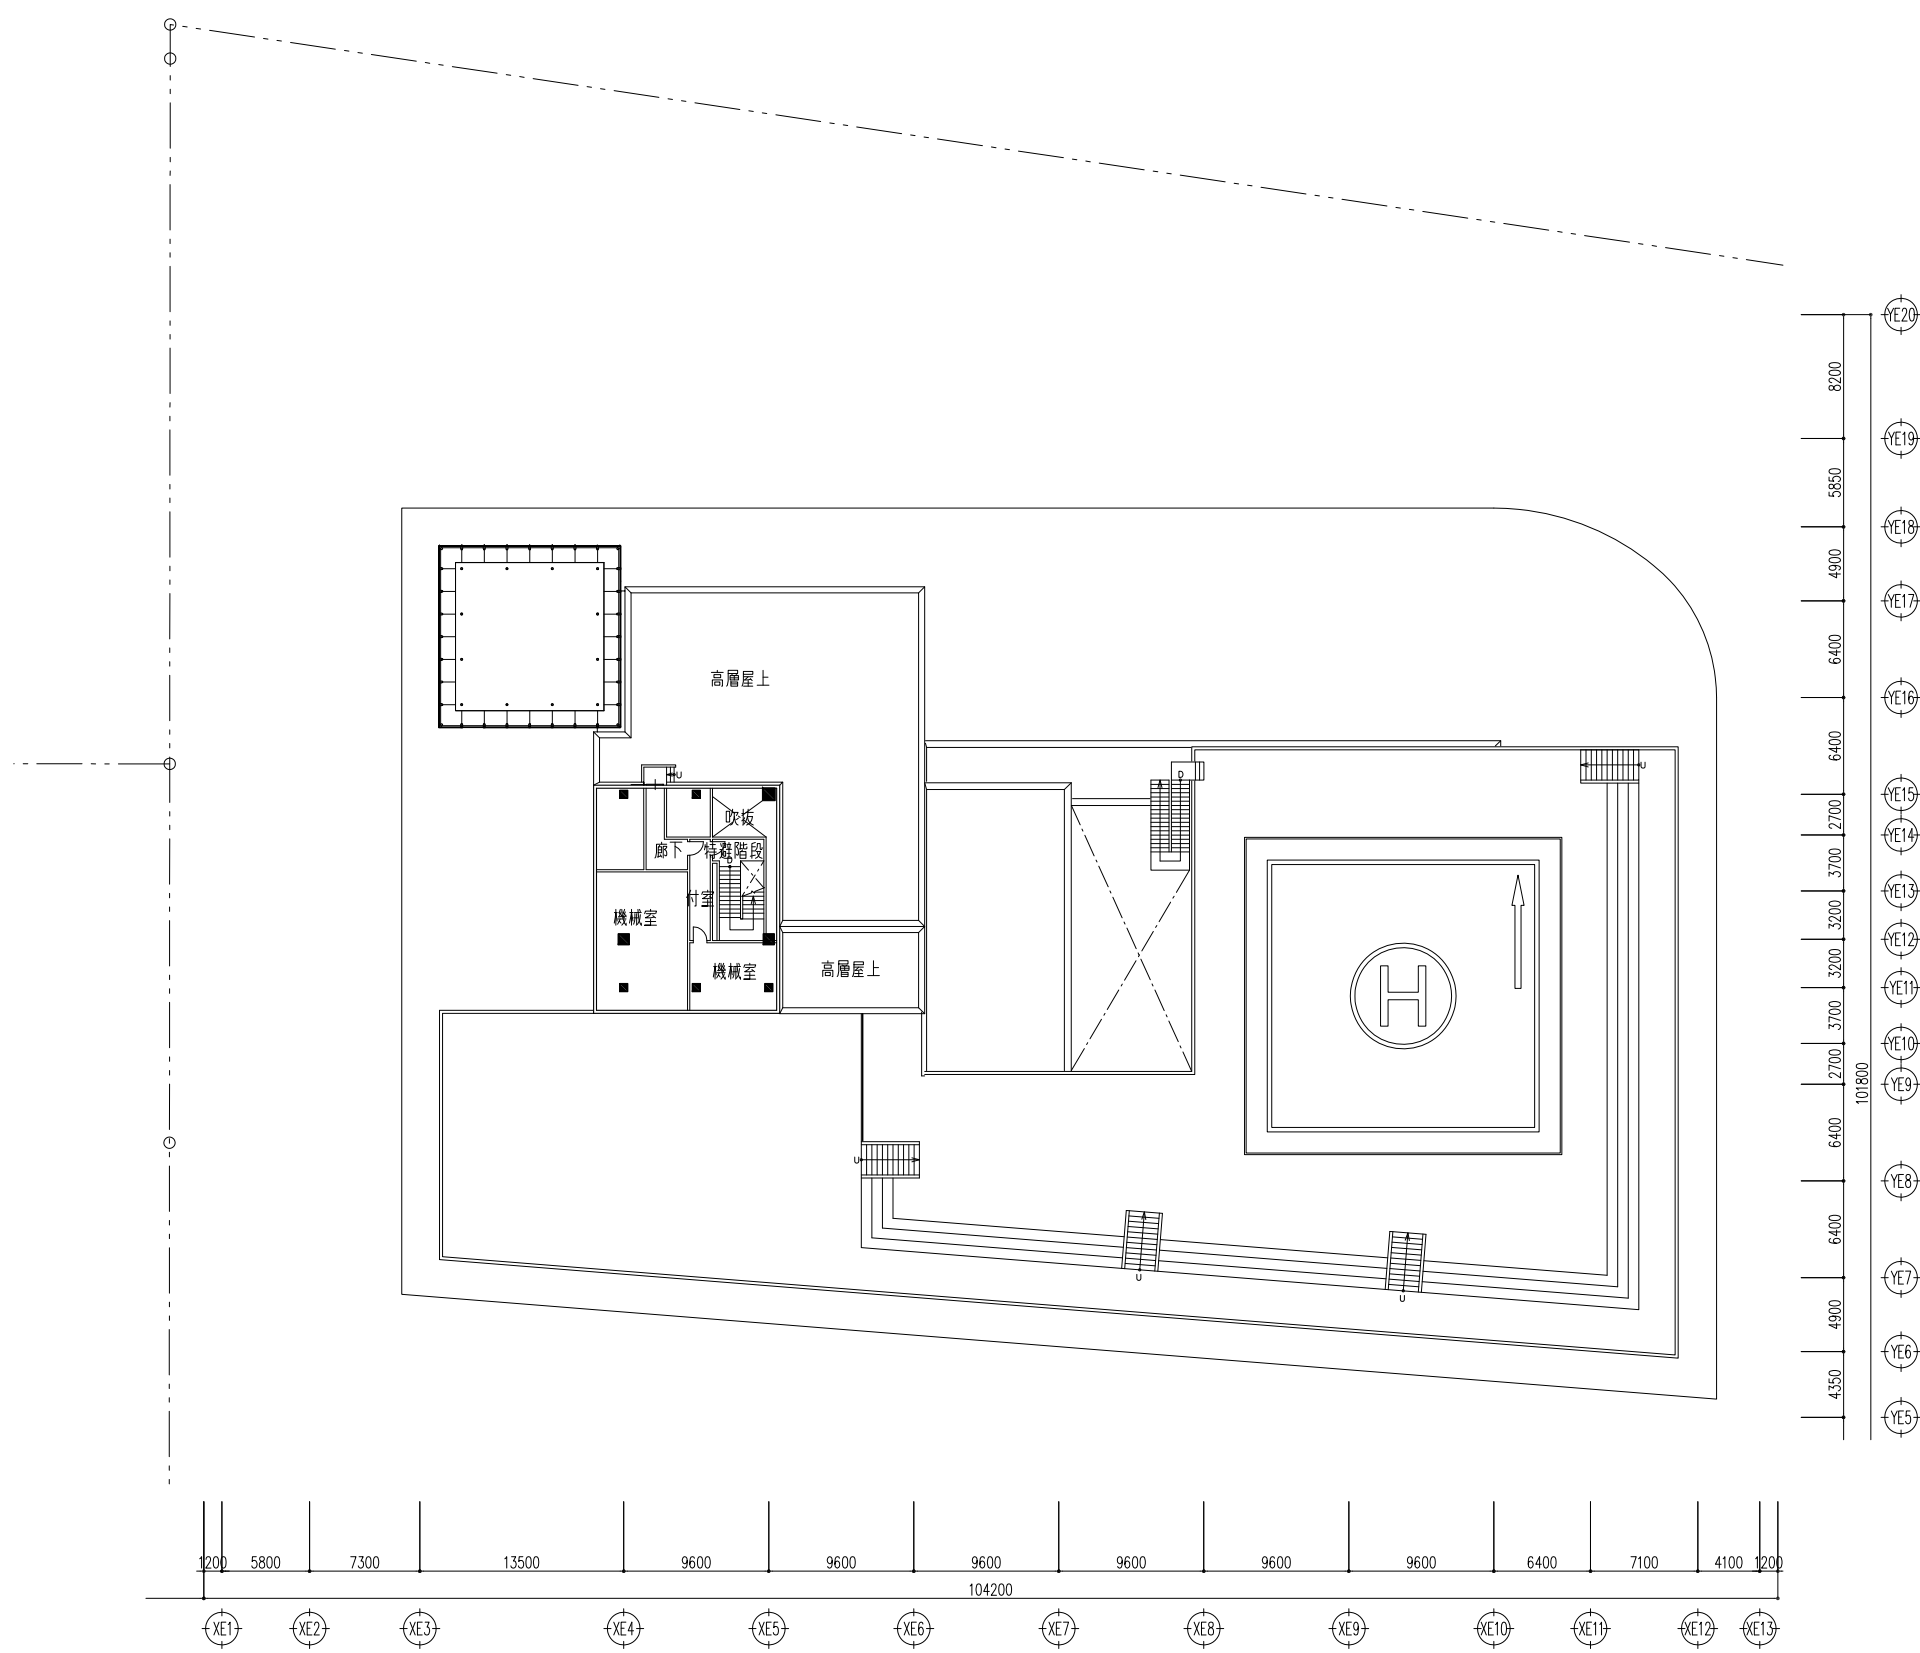

PH1階平面図

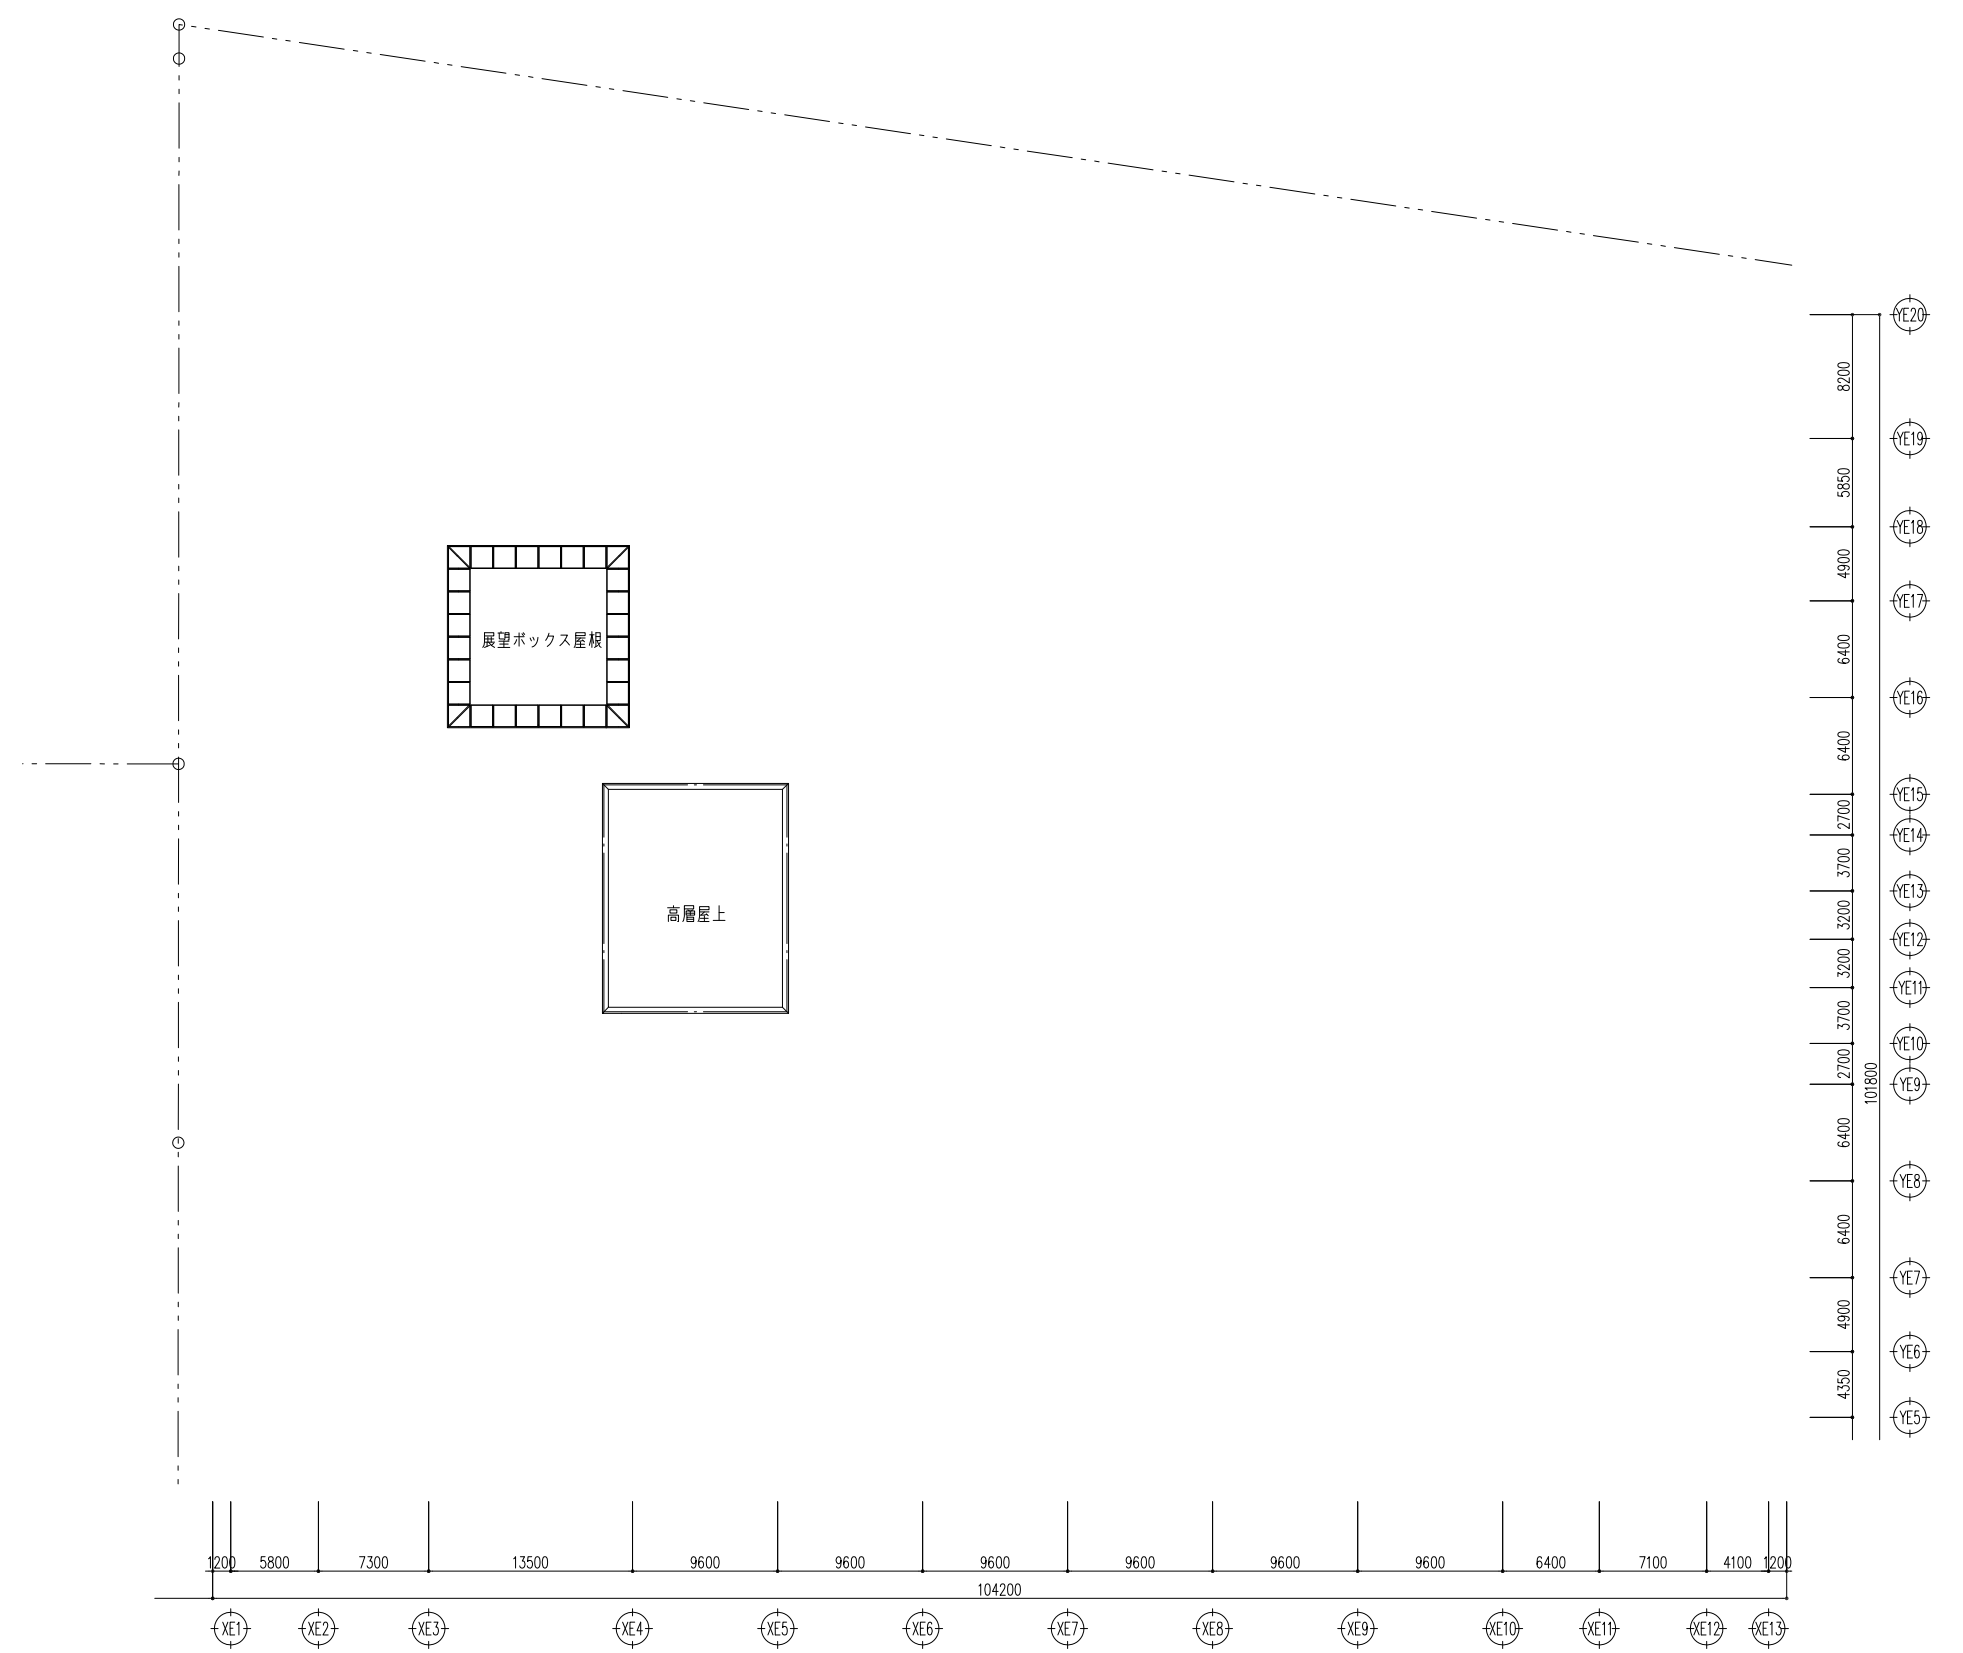

R階平面図

