

添付図書（１）－２ 施設建築敷地の設計図（公共貢献施設配置図）



- 広場
- 広場上部の吹抜
- 歩道沿い空地
- 地区内貫通通路
(地区施設：歩行者専用通路1号)
- 地下通路
(都市施設：8・4・35札幌駅前
公共地下歩道)
- 地下通路
(地区施設：歩行者専用通路2号)
- 縦動線
(南北線さっぽろ駅と連動して運用する部分)
- 緑地
- 敷地境界線
- ロードヒーティング
- 地下鉄施設出入口

PROJECT TITLE


北4西3地区第一種市街地再開発事業

NAME OF DRAWING

施設建築敷地平面図 地下2階

SCALE

1:500

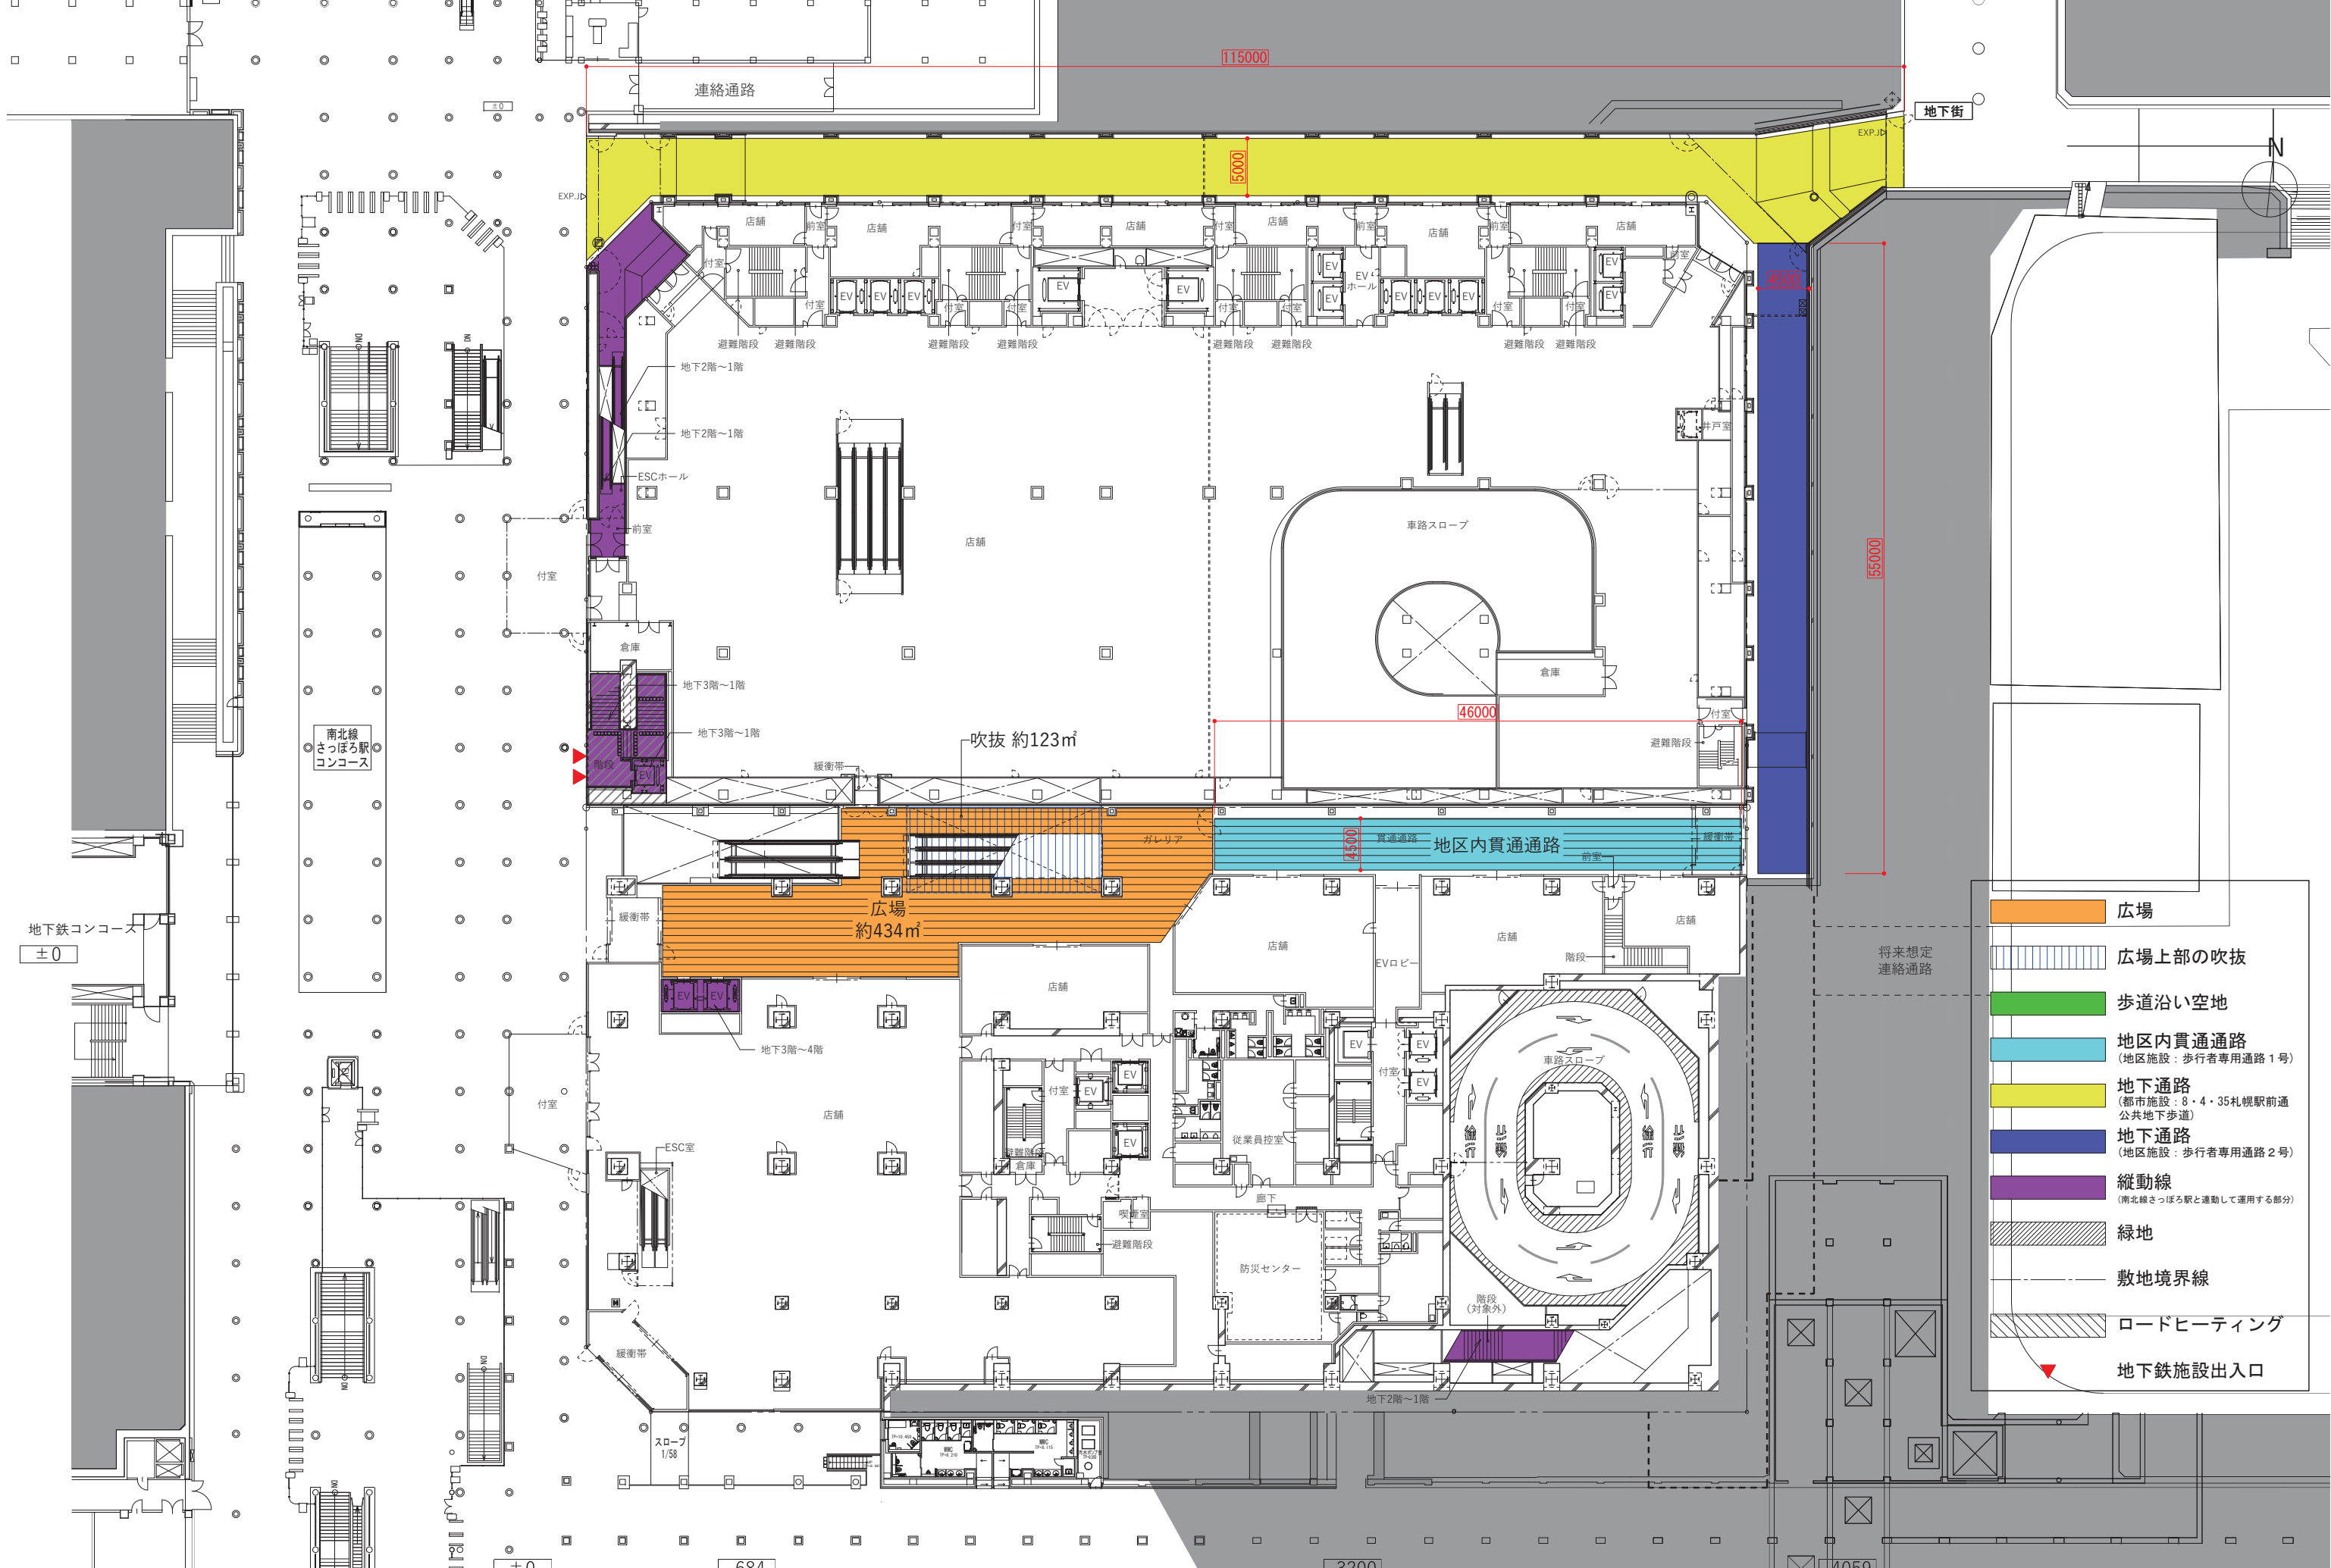

PROJECT TITLE


北4西3地区第一種市街地再開発事業

NAME OF DRAWING

施設建築敷地平面図 地下1階下部

SCALE

1:500

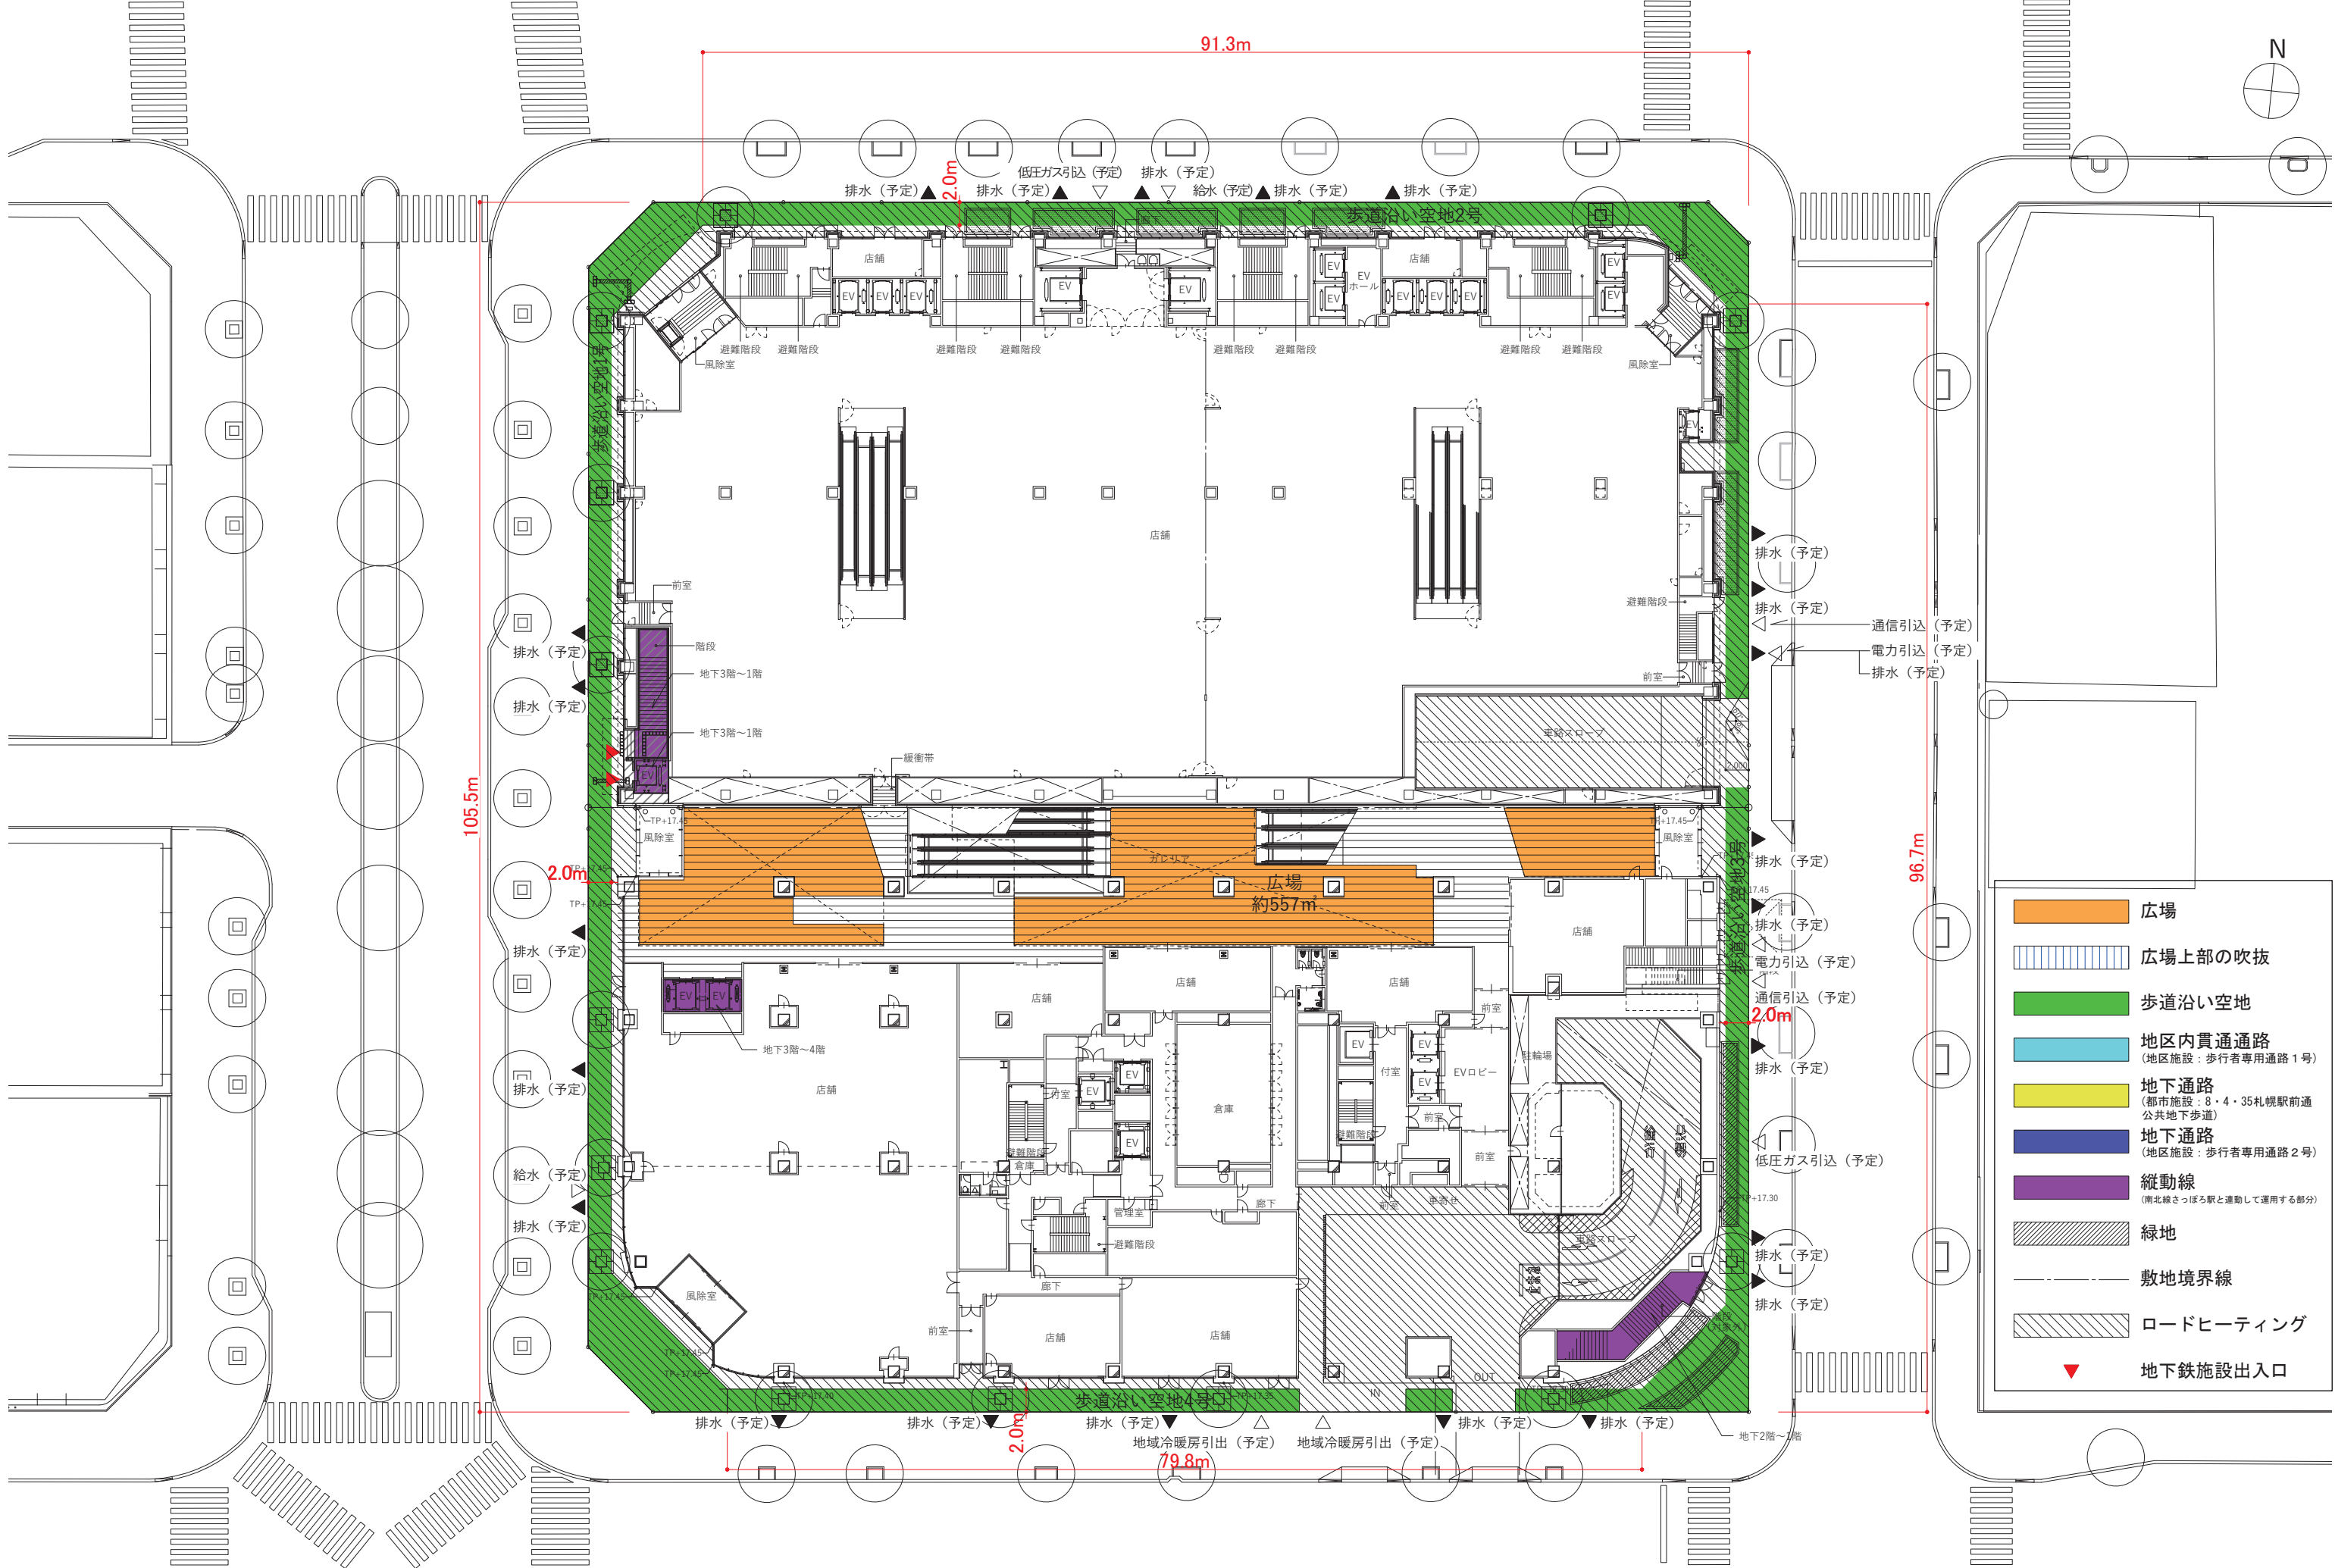

PROJECT TITLE



北 4 西 3 地区第一種市街地再開発事業

NAME OF DRAWING

施設建築敷地平面図 1階

SCALE

1:500

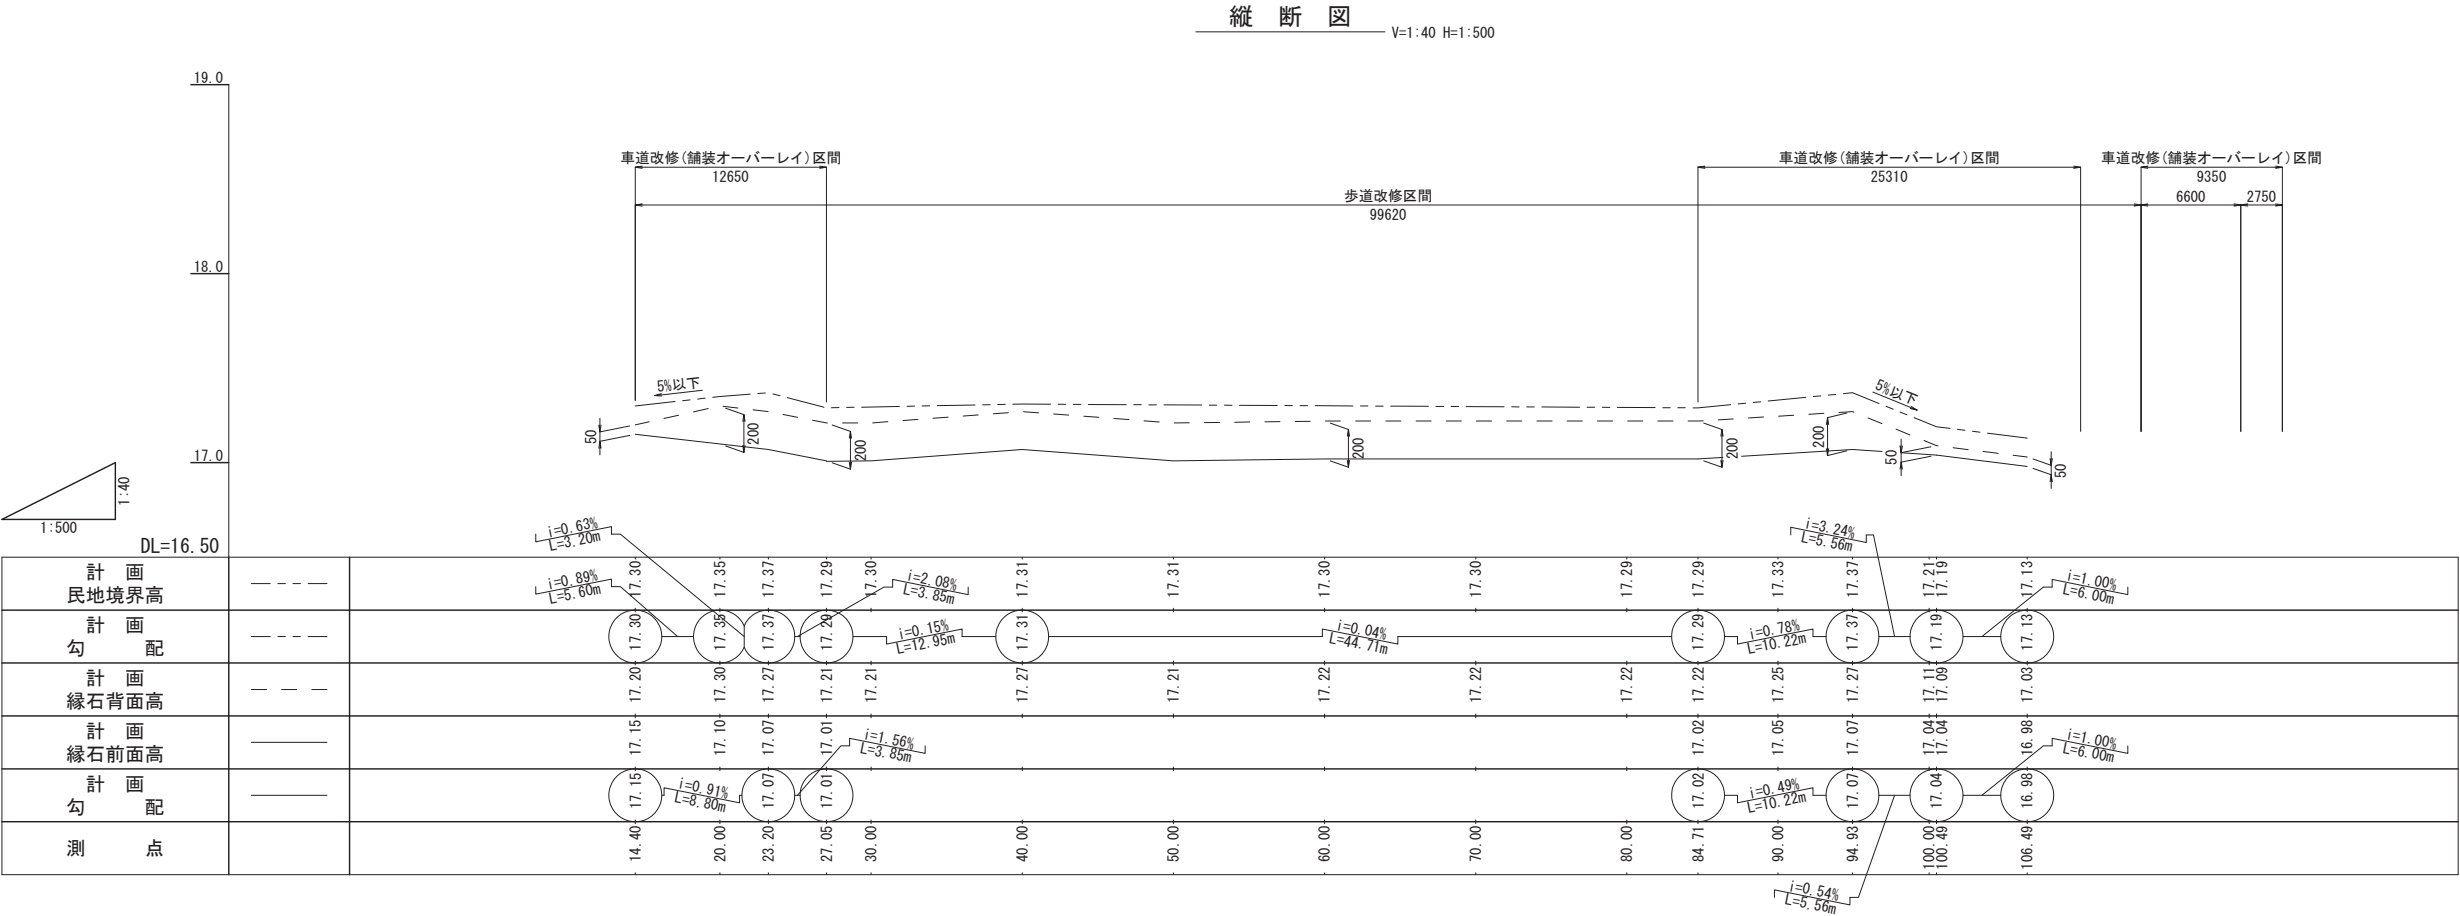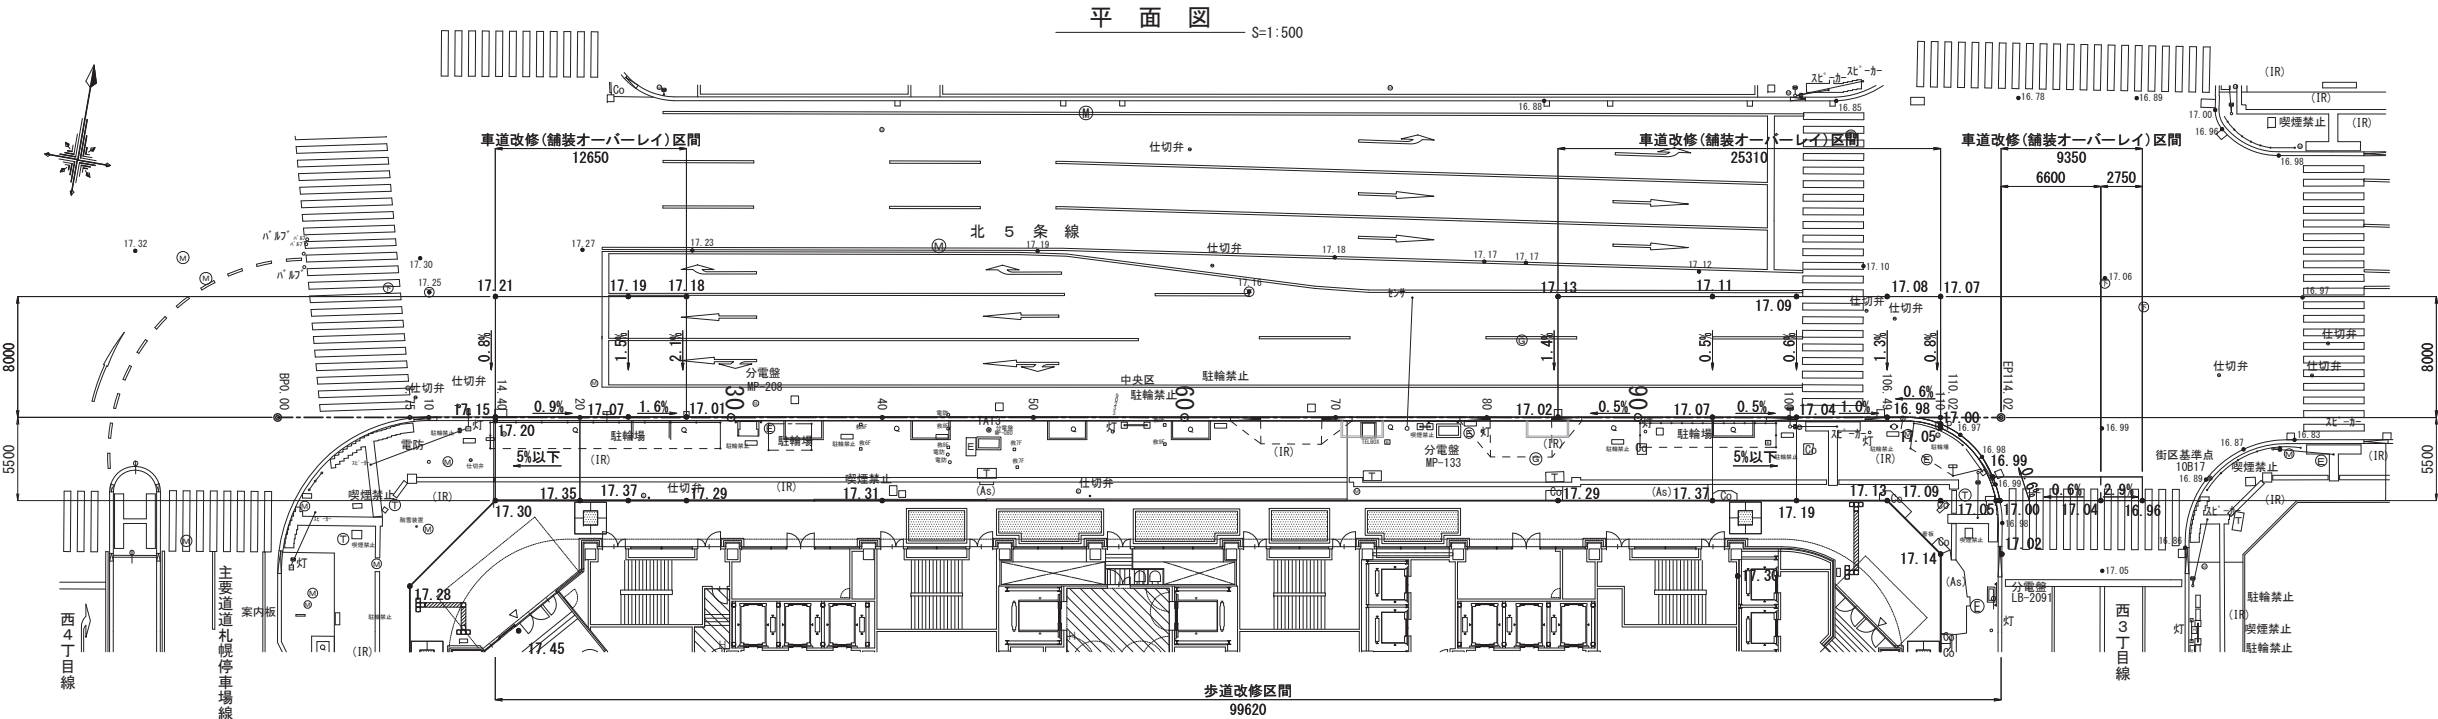

平面図 縦断図
S=1:500 S=縦1:40 S=横1:500

Technical drawing of a road cross-section and longitudinal profile.

Cross-section (Top):

- Overall width: 64500
- Paved overlay area: 44500
- Sidewalk width: 20000
- Step-down width: 5500
- Step-down width: 2500
- Step-down width: 5500
- Grading: 5%以下

Longitudinal Profile (Bottom):

Scale: 1:500

DL=16.50

Profile data (Elevations and Distances):

測点 (Stationing)	計画縁石前面高 (Profile Edge Front Elevation)	計画縁石背面高 (Profile Edge Back Elevation)	計画勾配 (Profile Grade)
0.00	17.02	17.02	
5.50	17.02	17.02	
6.99	17.02	17.02	
9.04	17.02	17.02	
9.42	17.02	17.02	
10.33	17.02	17.02	
10.33	17.02	17.02	
12.25	17.02	17.02	
13.72	17.02	17.02	
14.39	17.02	17.02	
15.11	17.02	17.02	
17.30	17.02	17.02	
18.34	17.02	17.02	
20.00	17.02	17.02	
27.63	17.02	17.02	
30.00	17.02	17.02	
34.22	17.02	17.02	
36.61	17.02	17.02	
40.00	17.02	17.02	
42.99	17.02	17.02	
43.96	17.02	17.02	
45.29	17.02	17.02	
46.86	17.02	17.02	
47.07	17.02	17.02	
50.00	17.02	17.02	
51.86	17.02	17.02	
52.90	17.02	17.02	
54.84	17.02	17.02	
55.93	17.02	17.02	
56.54	17.02	17.02	
57.72	17.02	17.02	
58.67	17.02	17.02	
59.99	17.02	17.02	
59.99	17.02	17.02	
60.18	17.02	17.02	
61.46	17.02	17.02	
62.32	17.02	17.02	
62.71	17.02	17.02	
64.63	17.02	17.02	
70.00	17.02	17.02	
74.61	17.02	17.02	
79.50	17.02	17.02	
80.00	17.02	17.02	
80.89	17.02	17.02	
82.67	17.02	17.02	
90.00	17.02	17.02	
100.00	17.02	17.02	
102.20	17.02	17.02	
102.62	17.02	17.02	
104.69	17.02	17.02	
105.62	17.02	17.02	
109.97	17.02	17.02	
111.09	17.02	17.02	
117.23	17.02	17.02	

DL=15.00


DL=15.00

DL=15.00

DL=15.00



DL=15.00


DL=15.00

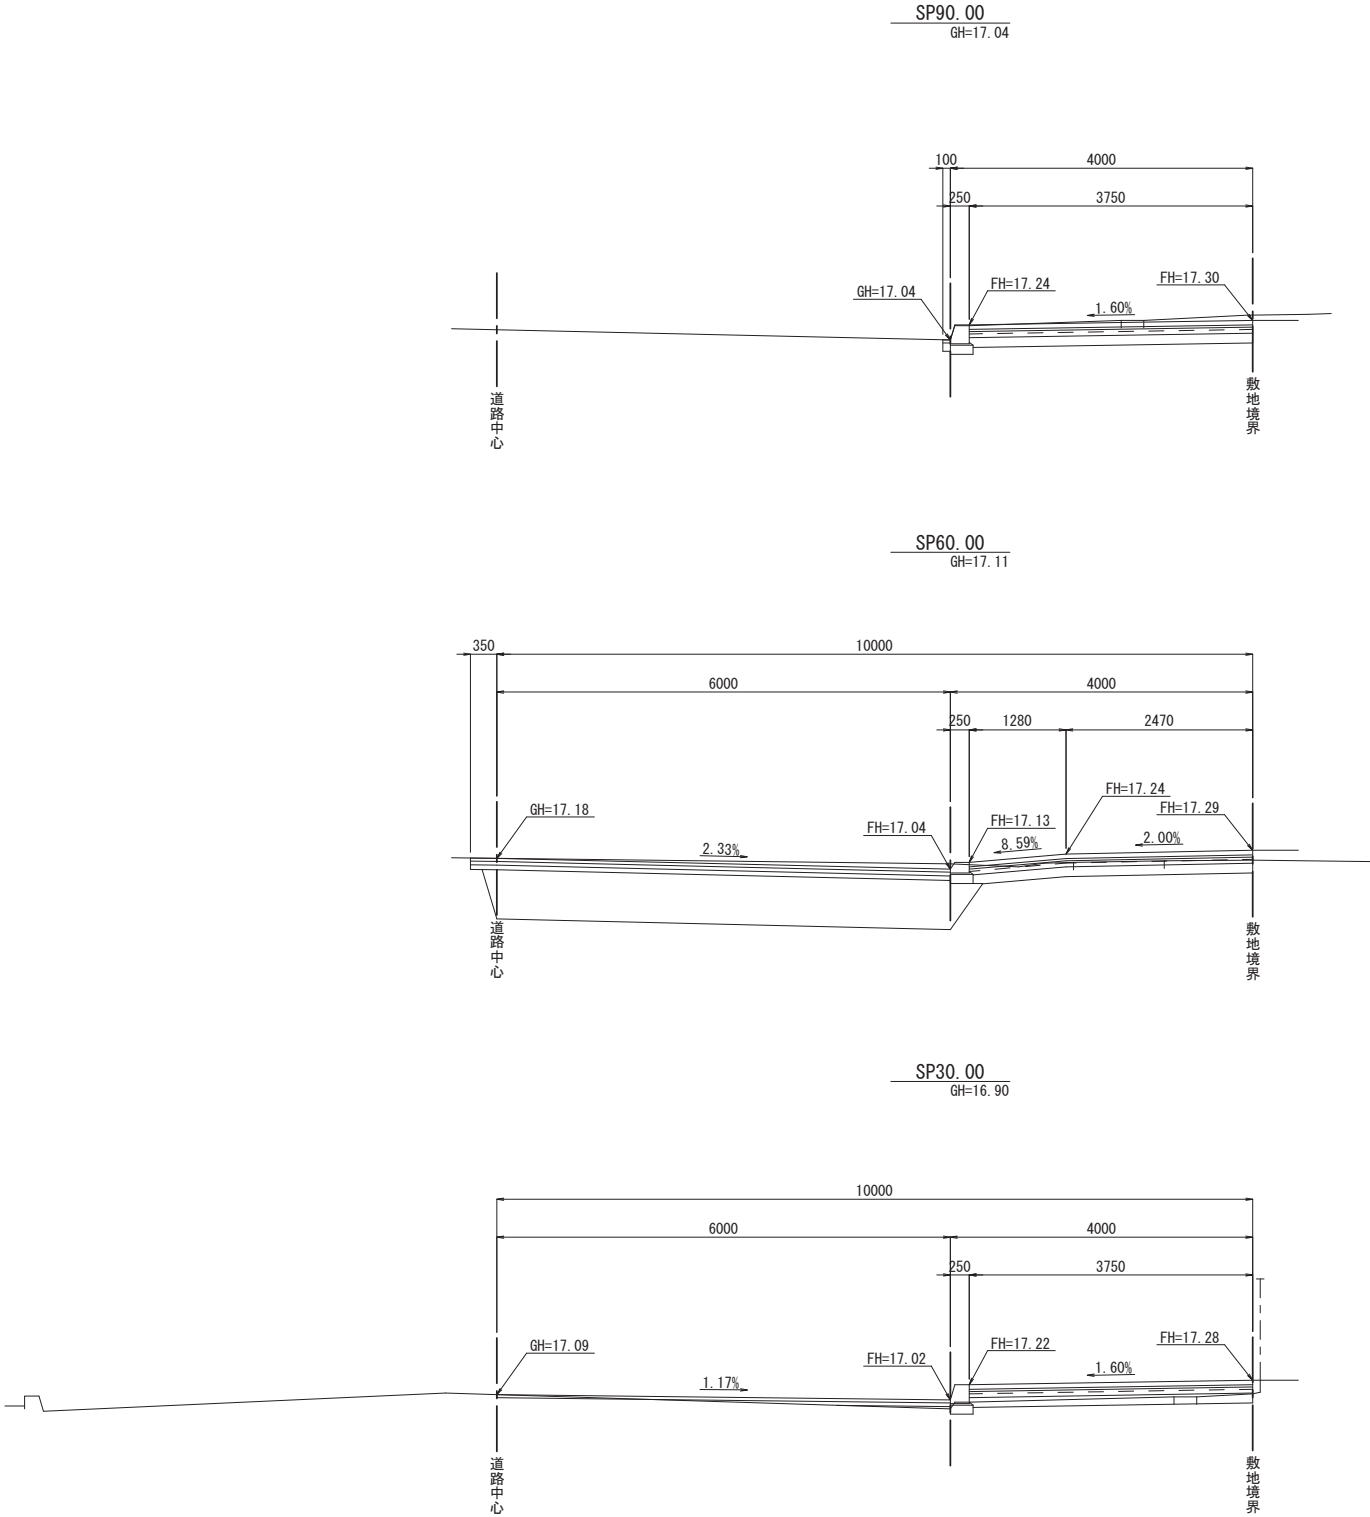

平面図 縦断図
S=1:500 S=縦1:40 S=横1:500

縦断図

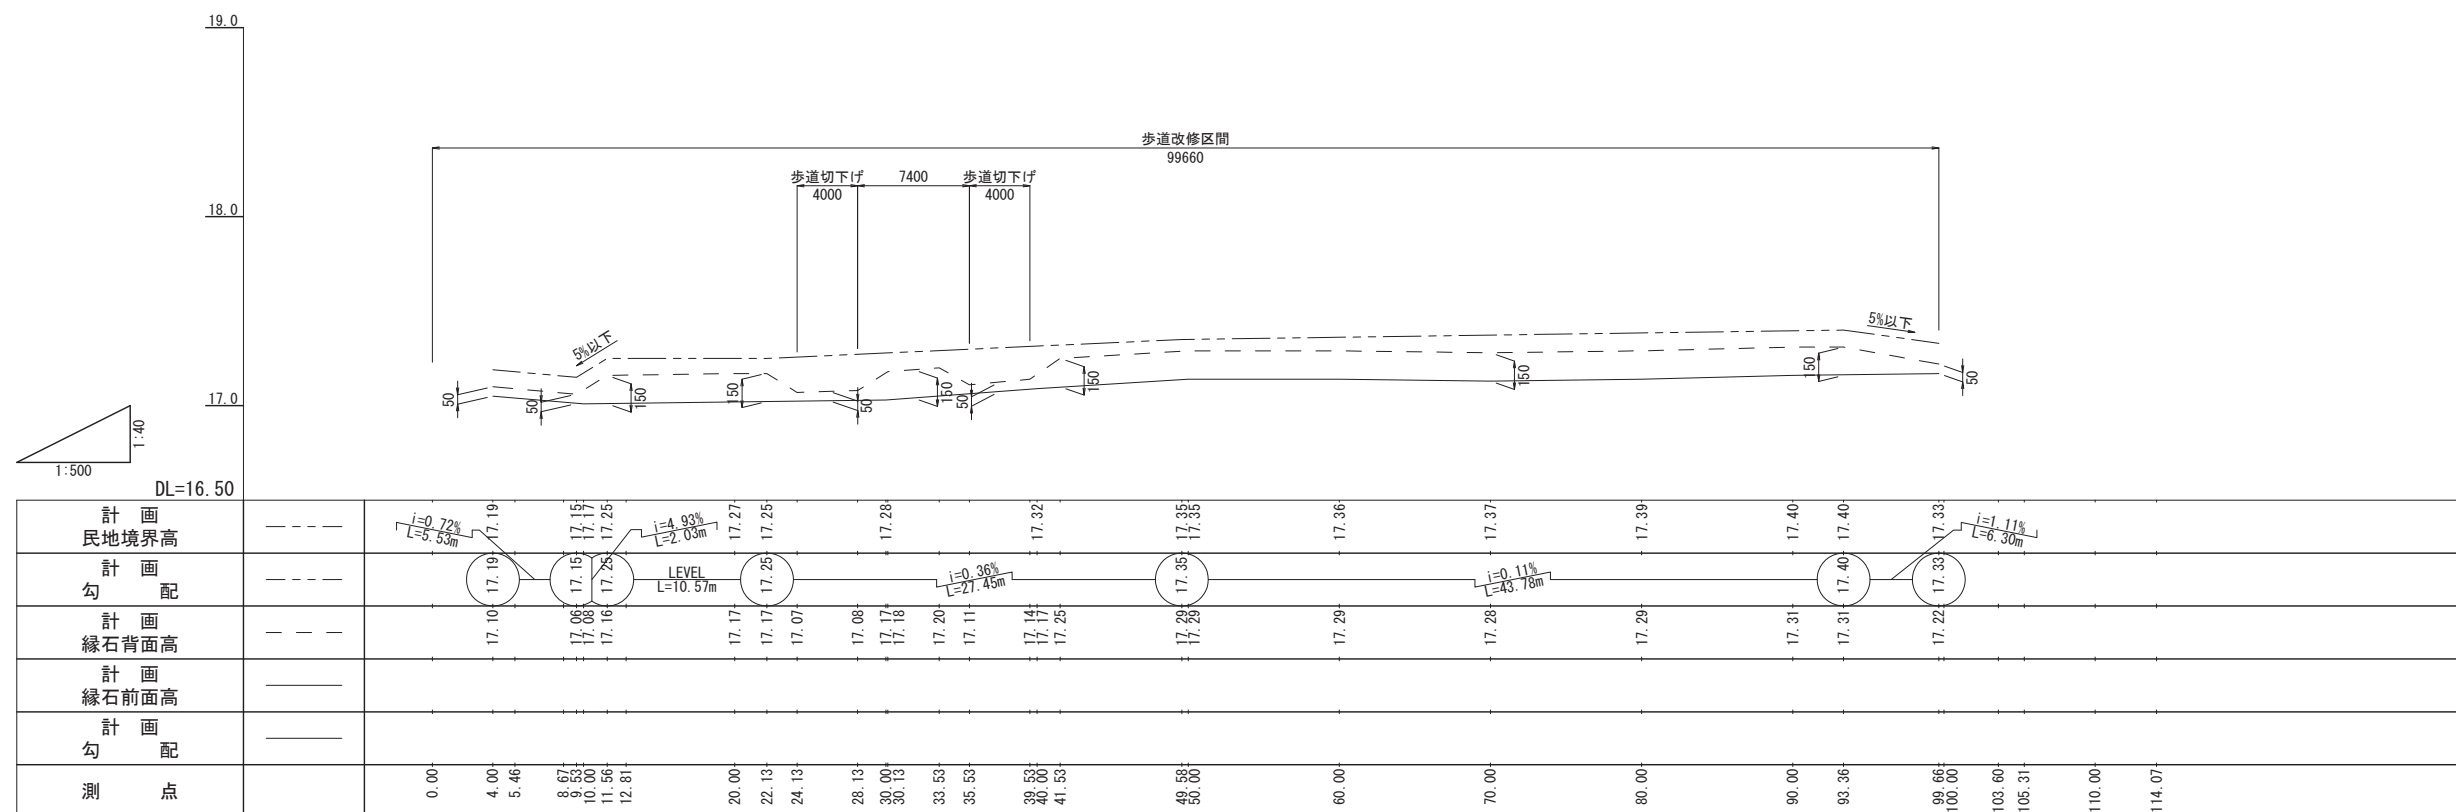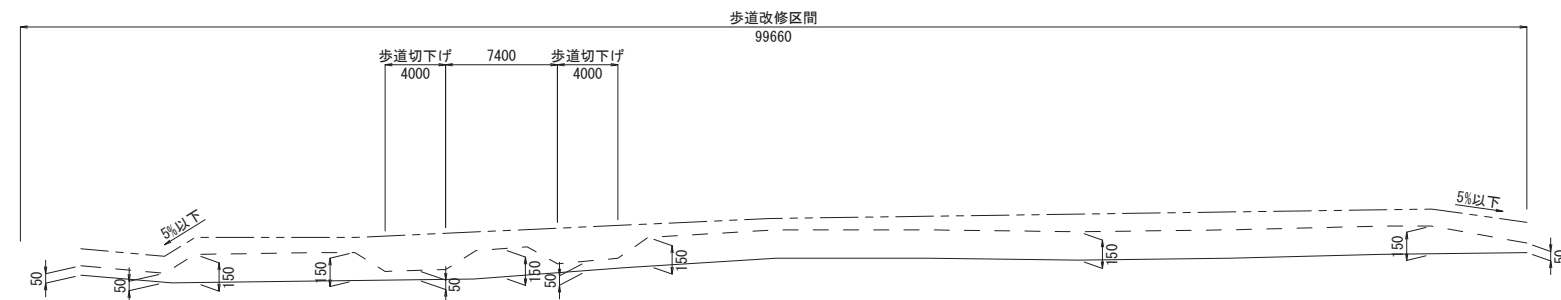

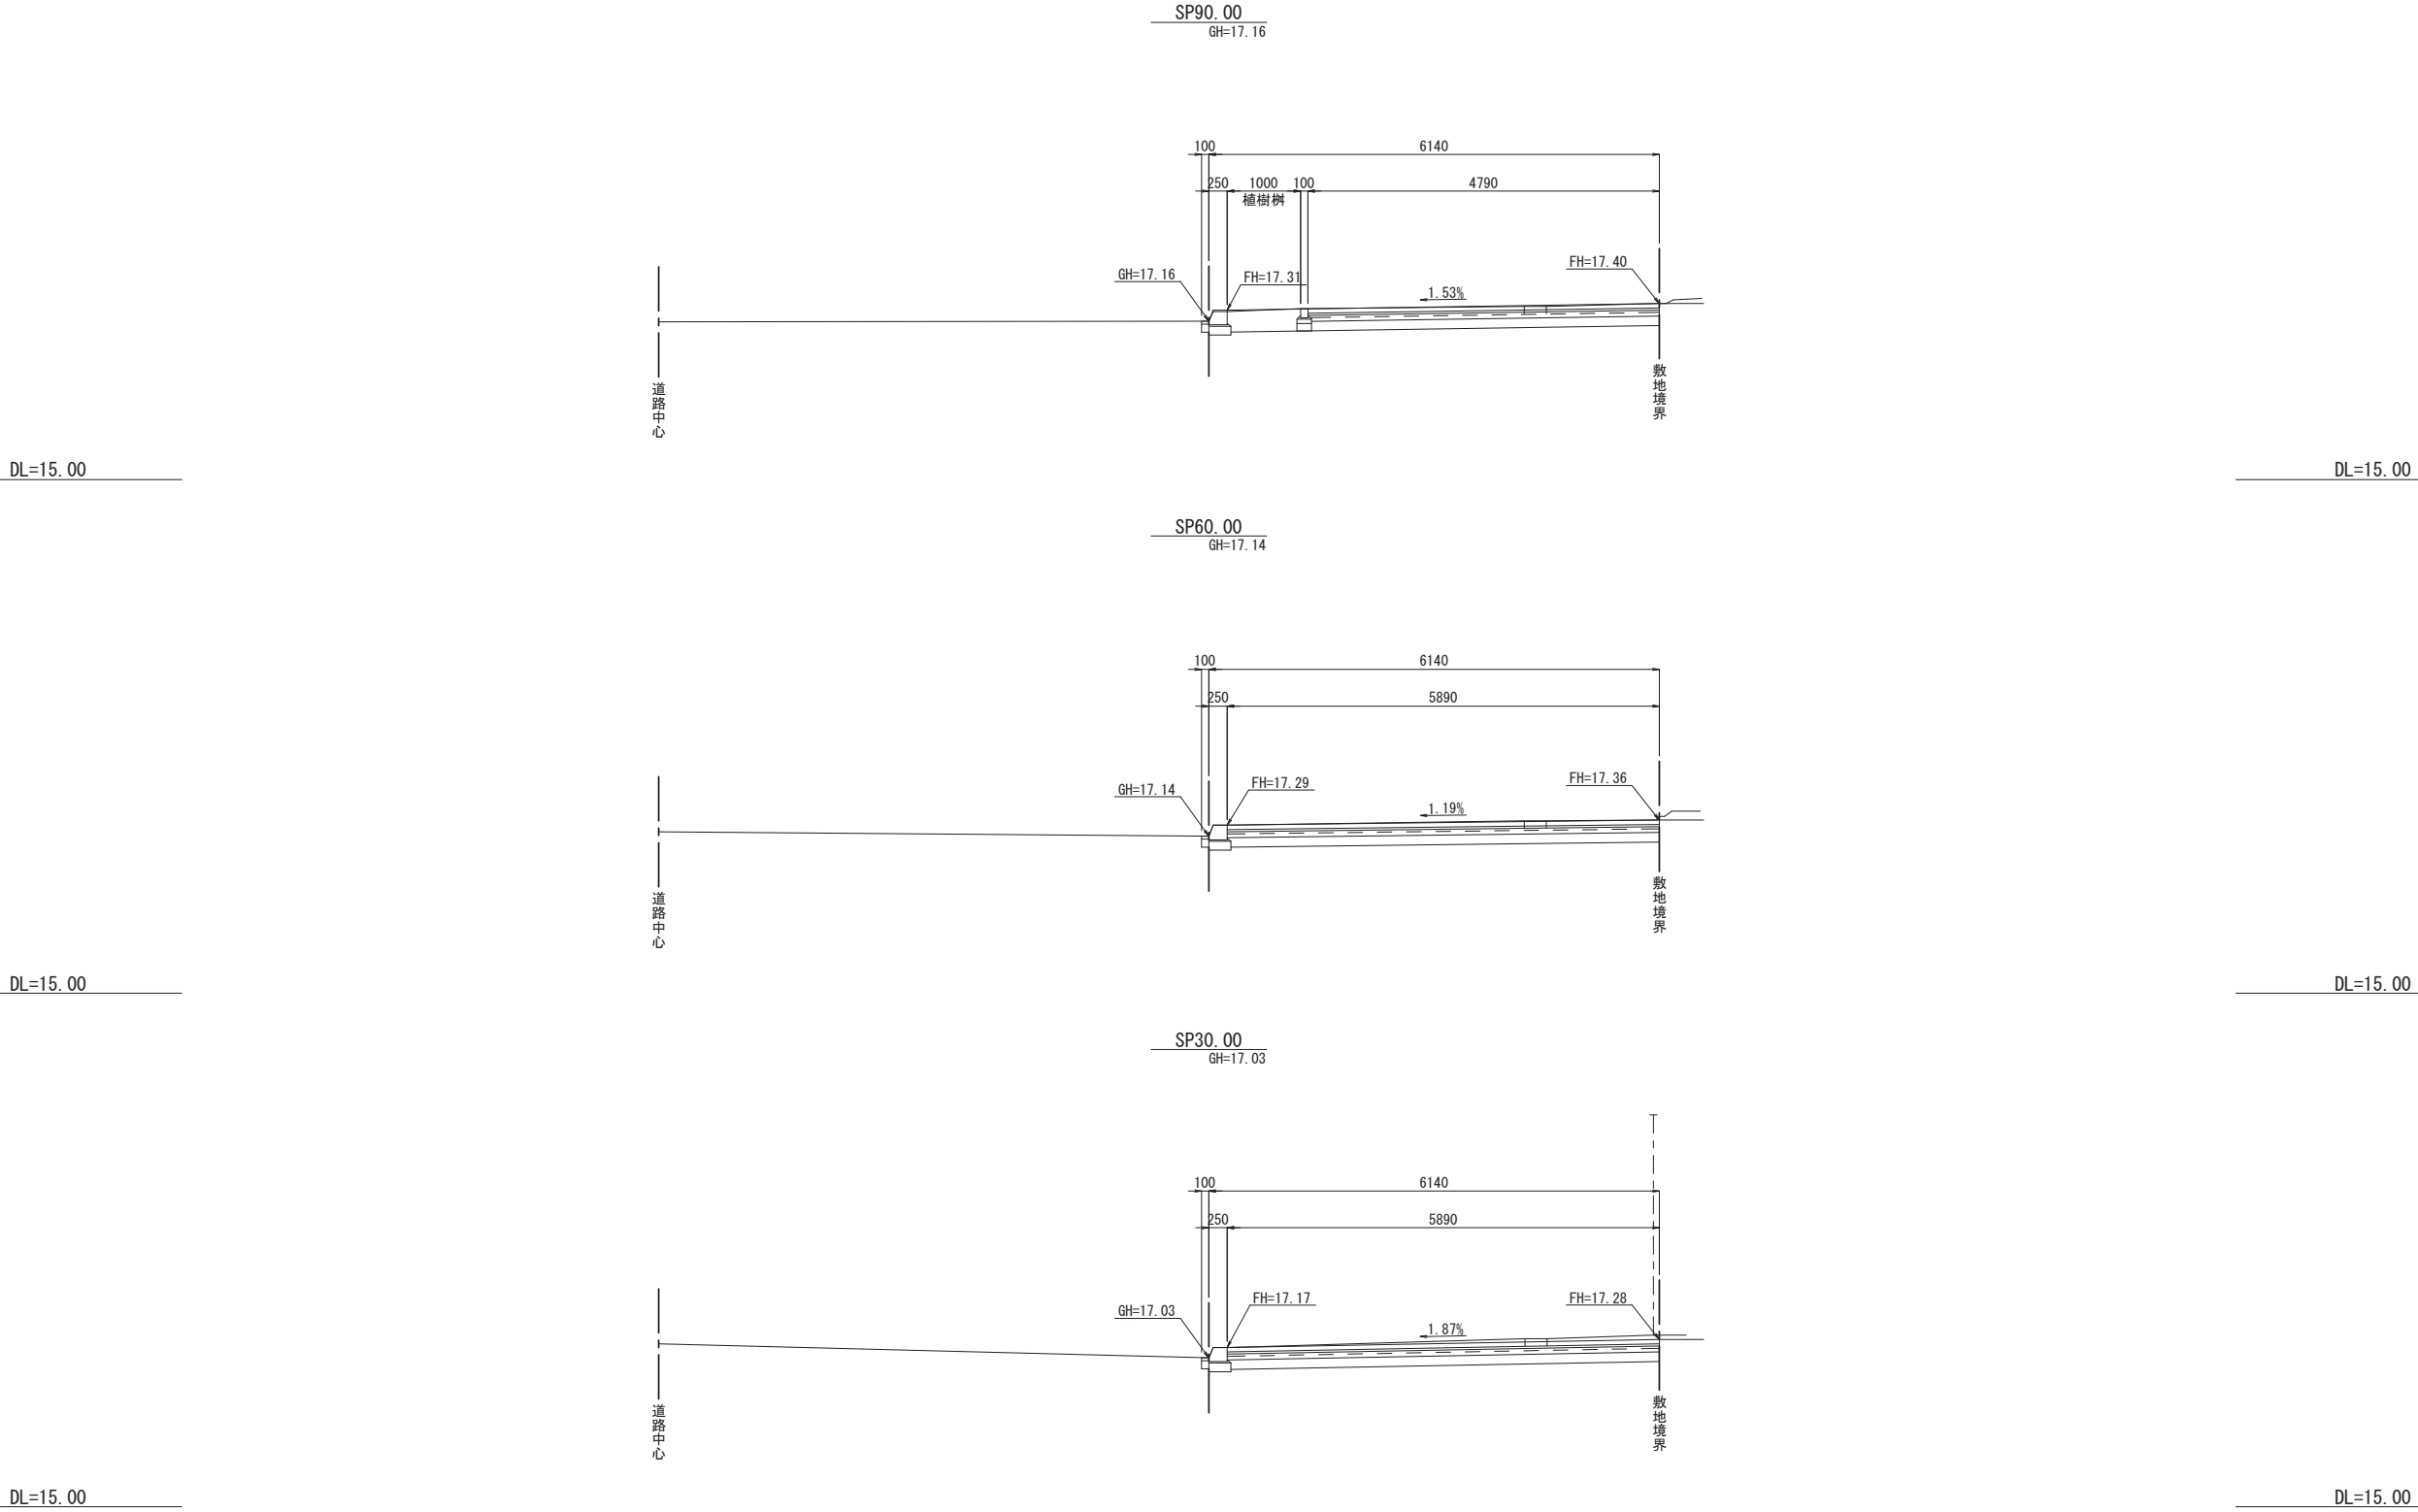

平面図 縦断図
S=1:500 S=縦1:40 S=横1:500

縦断図

