


所在：札幌市〇〇区〇〇2条2丁目〇〇〇-〇〇の内ほか

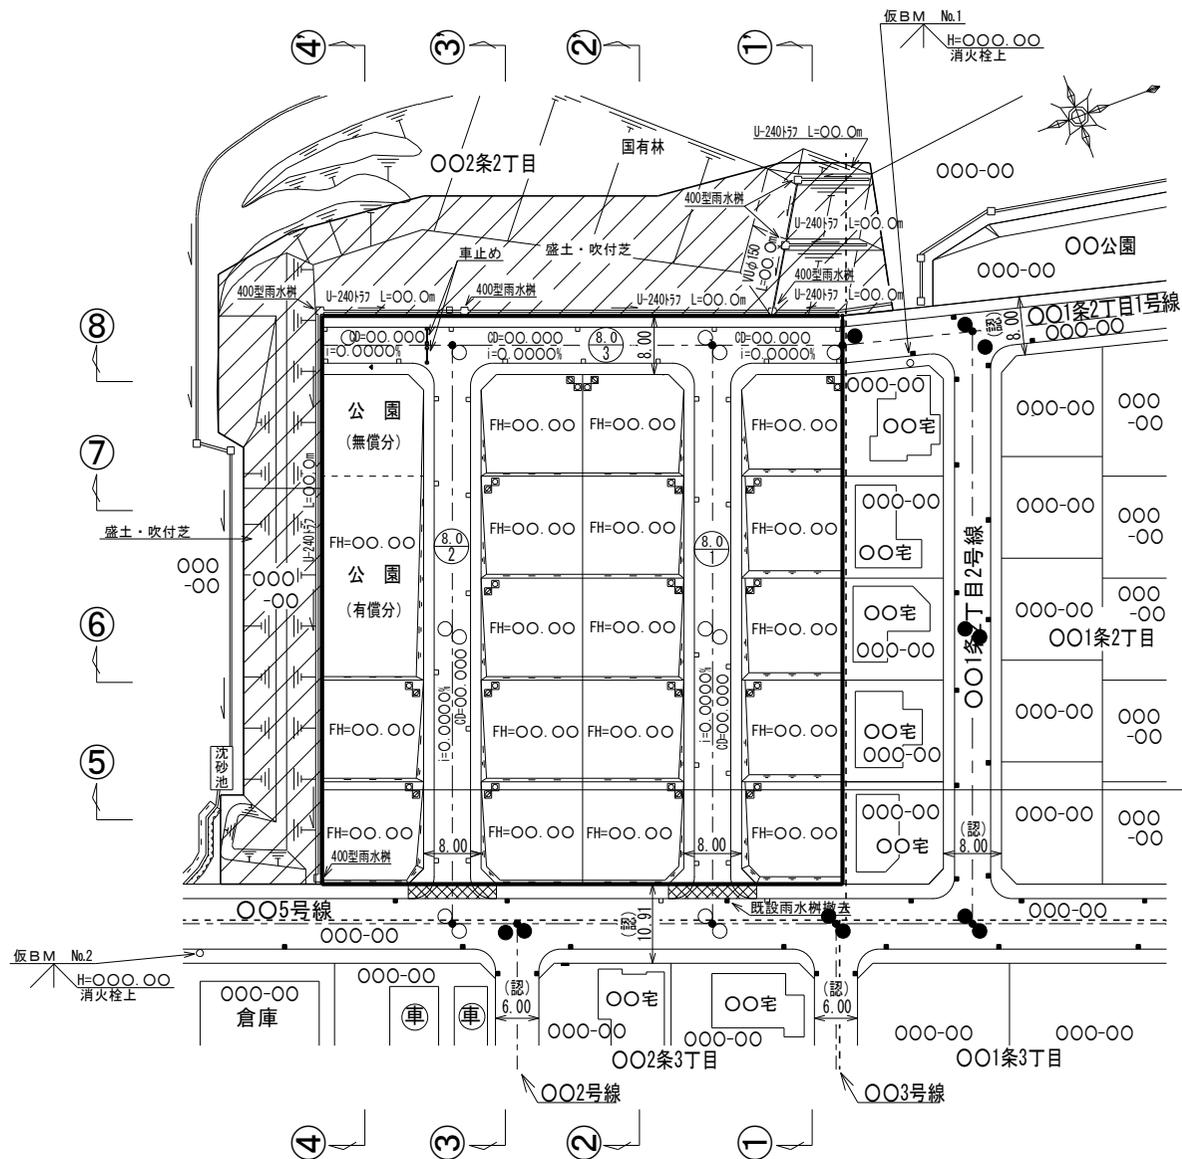

※図面には、現状地盤高及び計画高を記載すること。
(道路・敷地・法面・水準点等)

凡 例	
	開発区域
	関連区域
	関連整備区域
	町界線
	道路基準線
※その他 図面で使用した記号のみ明記すること。	

工事名	
申請場所	〇〇区〇〇2条2丁目〇〇-〇〇ほか
図面番号	〇〇/〇〇 縮尺 1/〇〇〇
図面名称	造成計画平面図
許可申請者	
設計者名	