



位置図 1:10,000

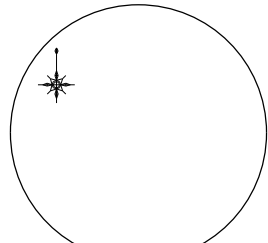

〇〇〇〇〇〇丁目 〇〇小学校 №.〇〇〇〇 H=000.000m

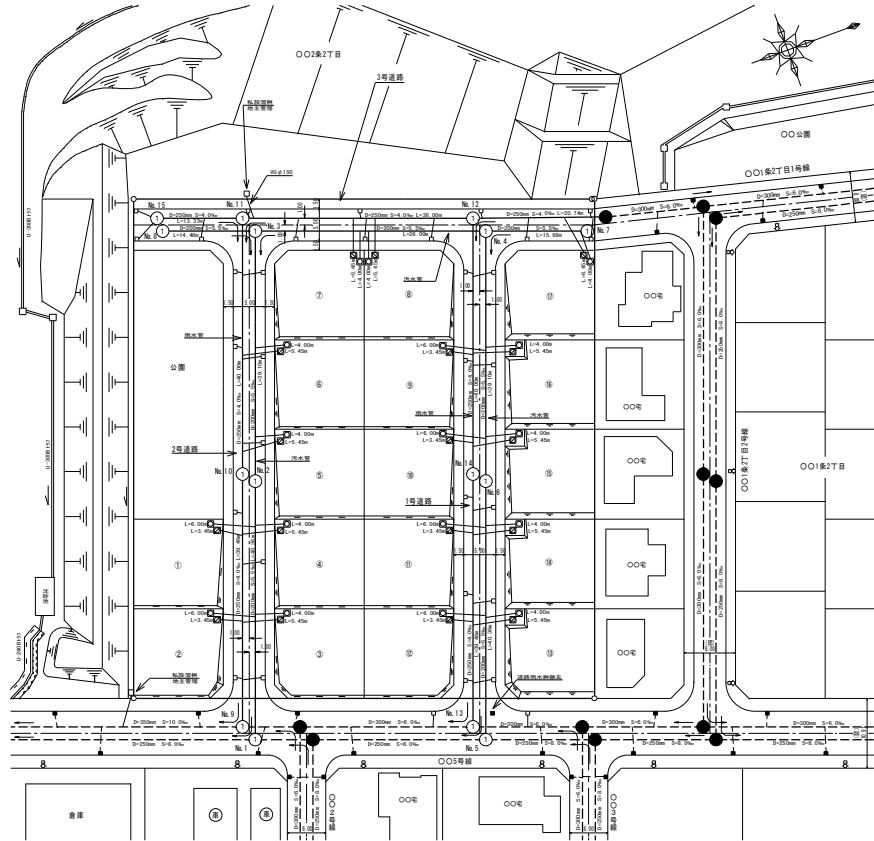

舗装材質

車道	舗装 (線粒状アスコン)	15	3mm
	舗装 (アスファルト安定処理)	15	15mm
歩道	舗装 (線粒状アスコン)	15	3mm

地下埋設物防護工数量表

種別	径	φ所数	延長
水道管	φ 100mm	φ所	3.0m
水道管	φ 100mm	φ所	11
ガス管	φ 100mm	φ所	11
ガス管	φ 100mm	φ所	11

数量図書 (樹・2ヶ-4等)

種別	規格	基礎工の有無	数量	取付管長	管種	取付管径
汚水幹線	D=200mm H=1000mm	有り	無し	17ヶ所	80.00m	VI D=100mm
	D=	有り	無し	ヶ所	m	D=mm
宅地汚水幹線	Ⅰ号	有り	無し	ヶ所	81.61m	VI D=100mm
	Ⅱ号	有り	無し	ヶ所	m	D=mm
マンホール	№1~№8 縦定1号	有り	無し	8ヶ所		
	№9~№11 縦定1号	有り	無し	7ヶ所		
外部	№1~№11 号	有り	無し	ヶ所		
	D=150mm	有り	無し	7ヶ所		
側管工	D=	有り	無し	ヶ所		

台帳番号

管種	使用区間
リブ埋設管	全線

台帳番号

施工年度	00年度
処理区名称	〇〇 処理区 幹線番号 00-0000
工事名称	〇〇〇〇街 〇〇〇丁目地 下水道工事
図面名称	施設平面図 縮尺 500分之1
図面番号	全〇枚の内 1 合流 分流
開発者名	札幌市〇〇区〇〇条〇〇丁目〇〇番〇〇号 〇〇〇株式会社 代表取締役 〇〇〇
設計者名	札幌市〇〇区〇〇条〇〇丁目〇〇番〇〇号 〇〇〇株式会社 代表取締役 〇〇〇

凡例一括

凡例1 (マンホール関連)		凡例3 (側・道路等関連)	
1号型	マンホール及び下水管	側溝1号型	側溝及び下水管
2号型	マンホール	側溝2号型	側溝
3号型	マンホール	側溝3号型	側溝
4号型	マンホール	側溝4号型	側溝
