



敷地案内図 1:5000


1000番地番4074号 山本 空	設計番号	(依頼)新札幌市中央図書館・ 松尾文化財センター新築工事	工種	R
札幌市建設委員会 函 150 C15053	図面番号	敷地案内図 概略図	上層	1/20
設計者	製作者	石本・田上・日土設計・山下 協造計画共同企業体	縮尺	

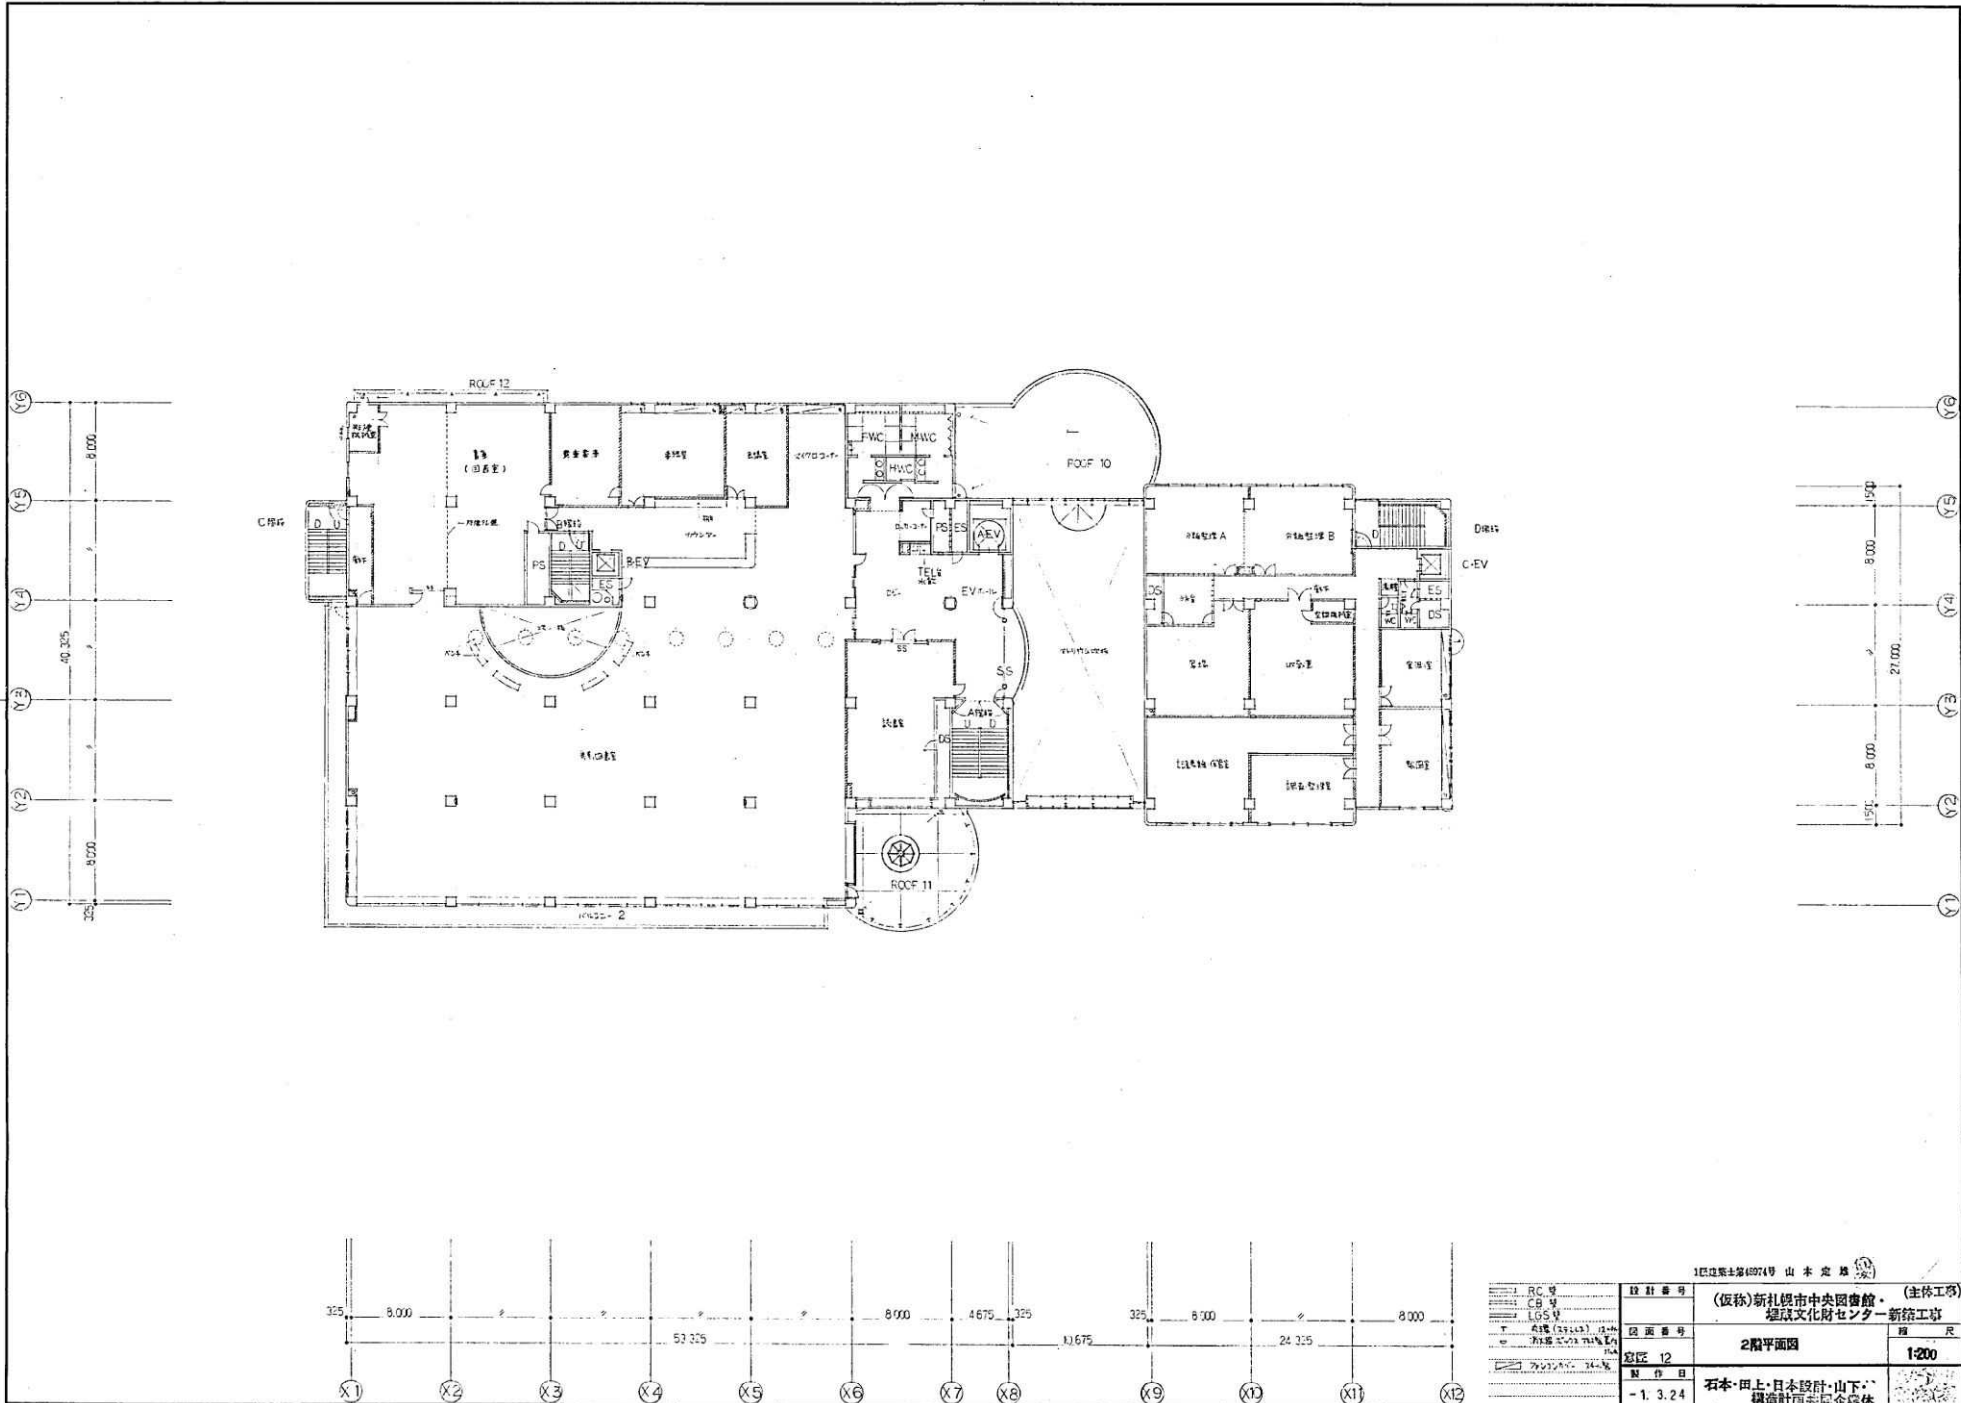


1階建築士第4974号 山本 定雄		
RC 号	設計番号	(仮称)新札幌市中央図書館・(主体工事)
CB 号	図面番号	埋蔵文化財センター新築工事
LGS 号	図面番号	2階平面図
図名 (30文字以内)	縮尺	1:200
図区 12	図作日	石本・山上・日本設計・山下
- 1. 3. 24		構造計画委員会 提供

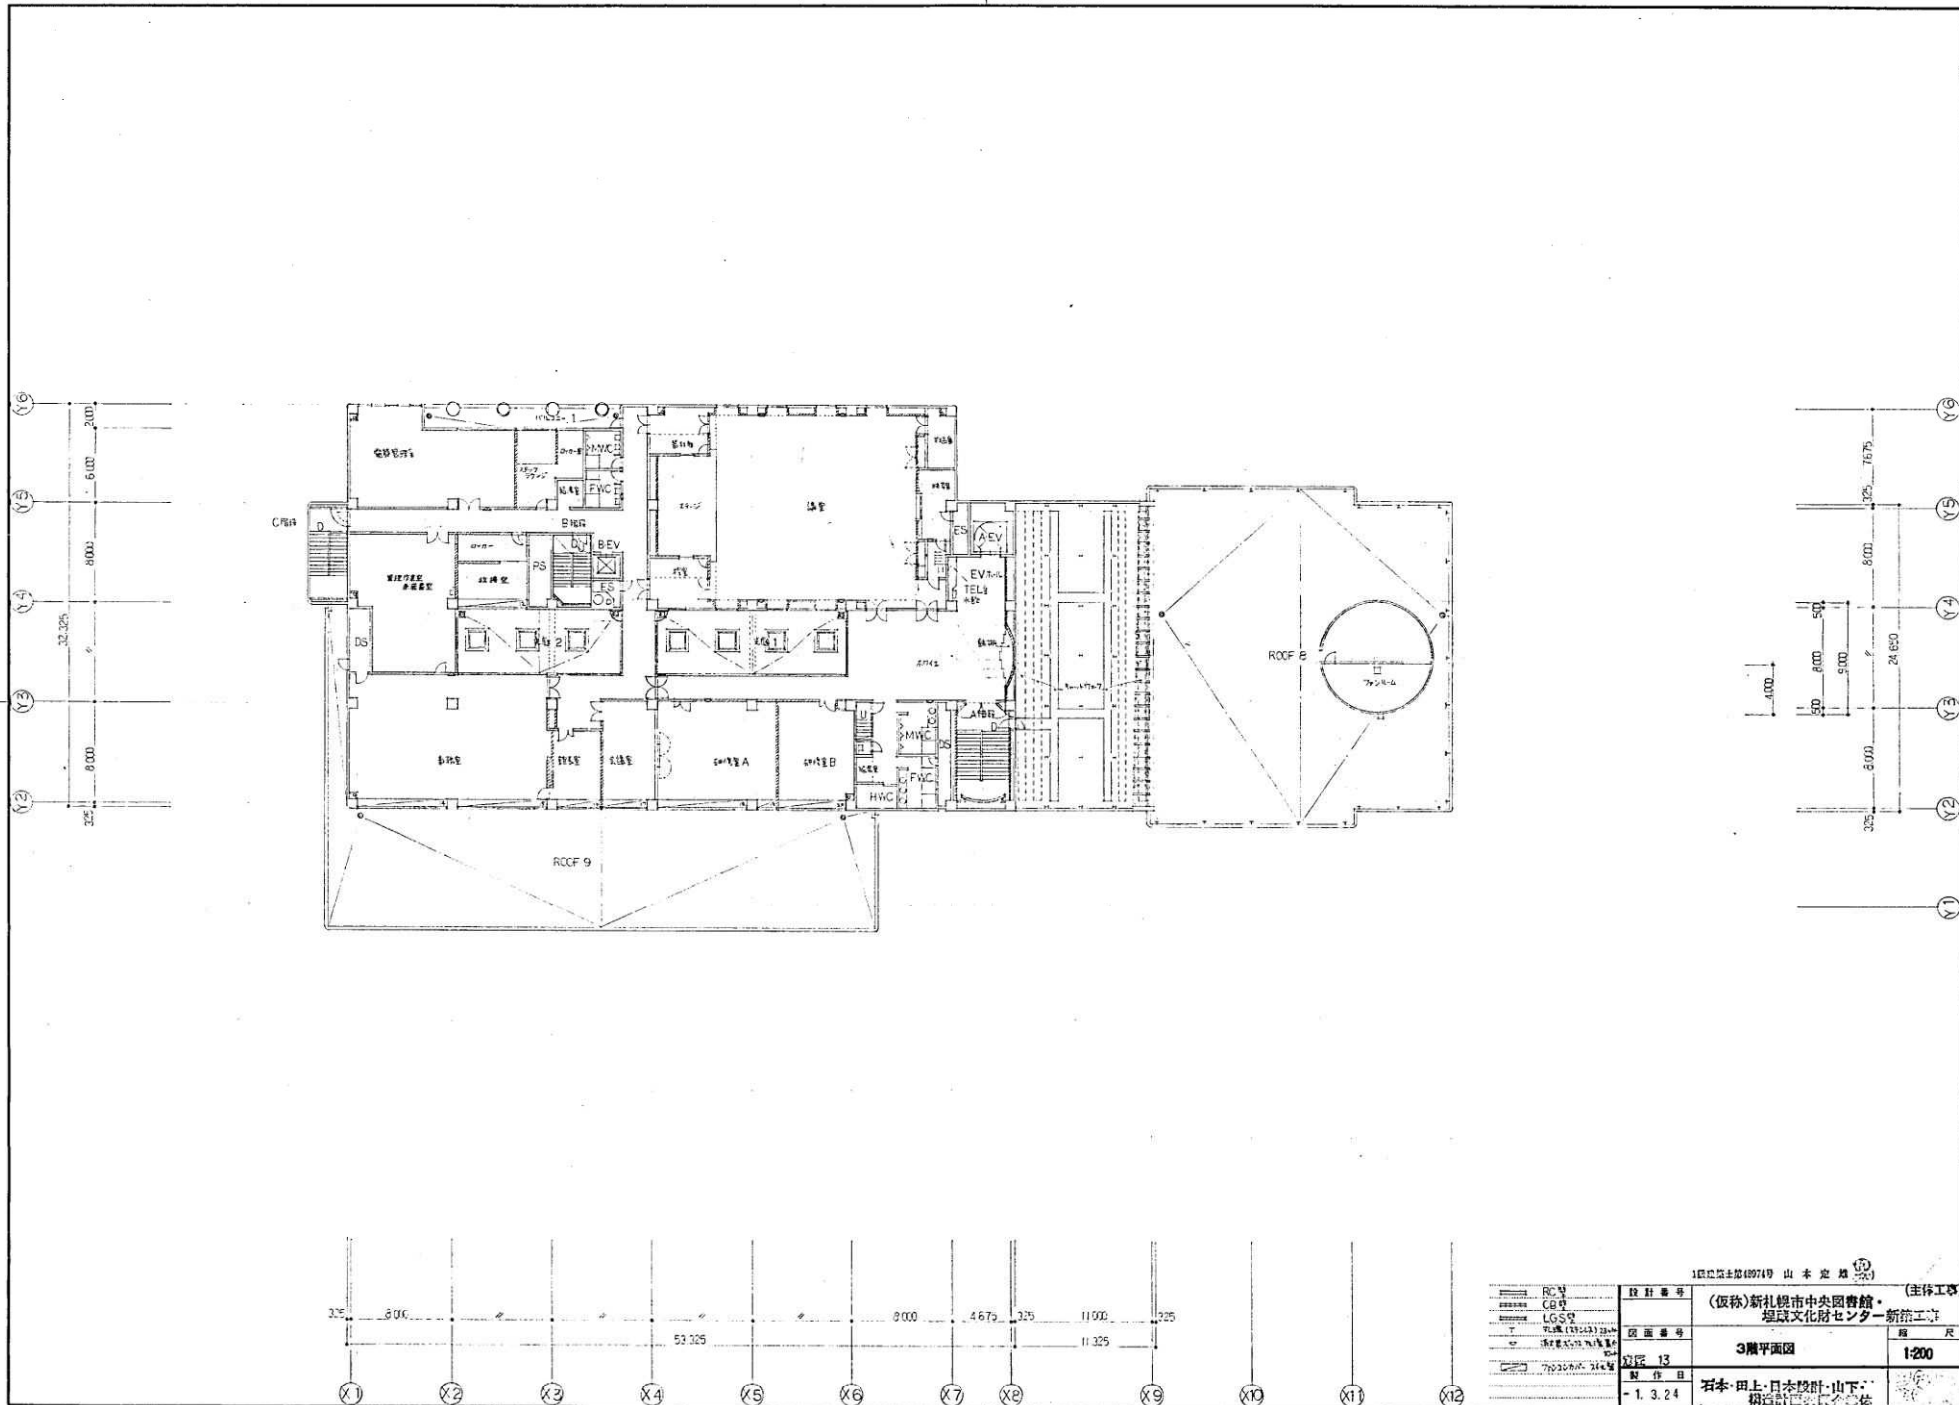



1階地盤±0.49749 山本建築		(主務工事)	
RC造	設計番号	(仮称)新札幌市中央図書館・埋蔵文化財センター新築工事	
CB造	図面番号	3階平面図	
LGSS造	縮尺	1:200	
7/23/2014 21:42	図面日付	- 1. 3. 24	
7/23/2014 21:42		石本・田上・日本設計・山下 構造設計 佐々木公彦	

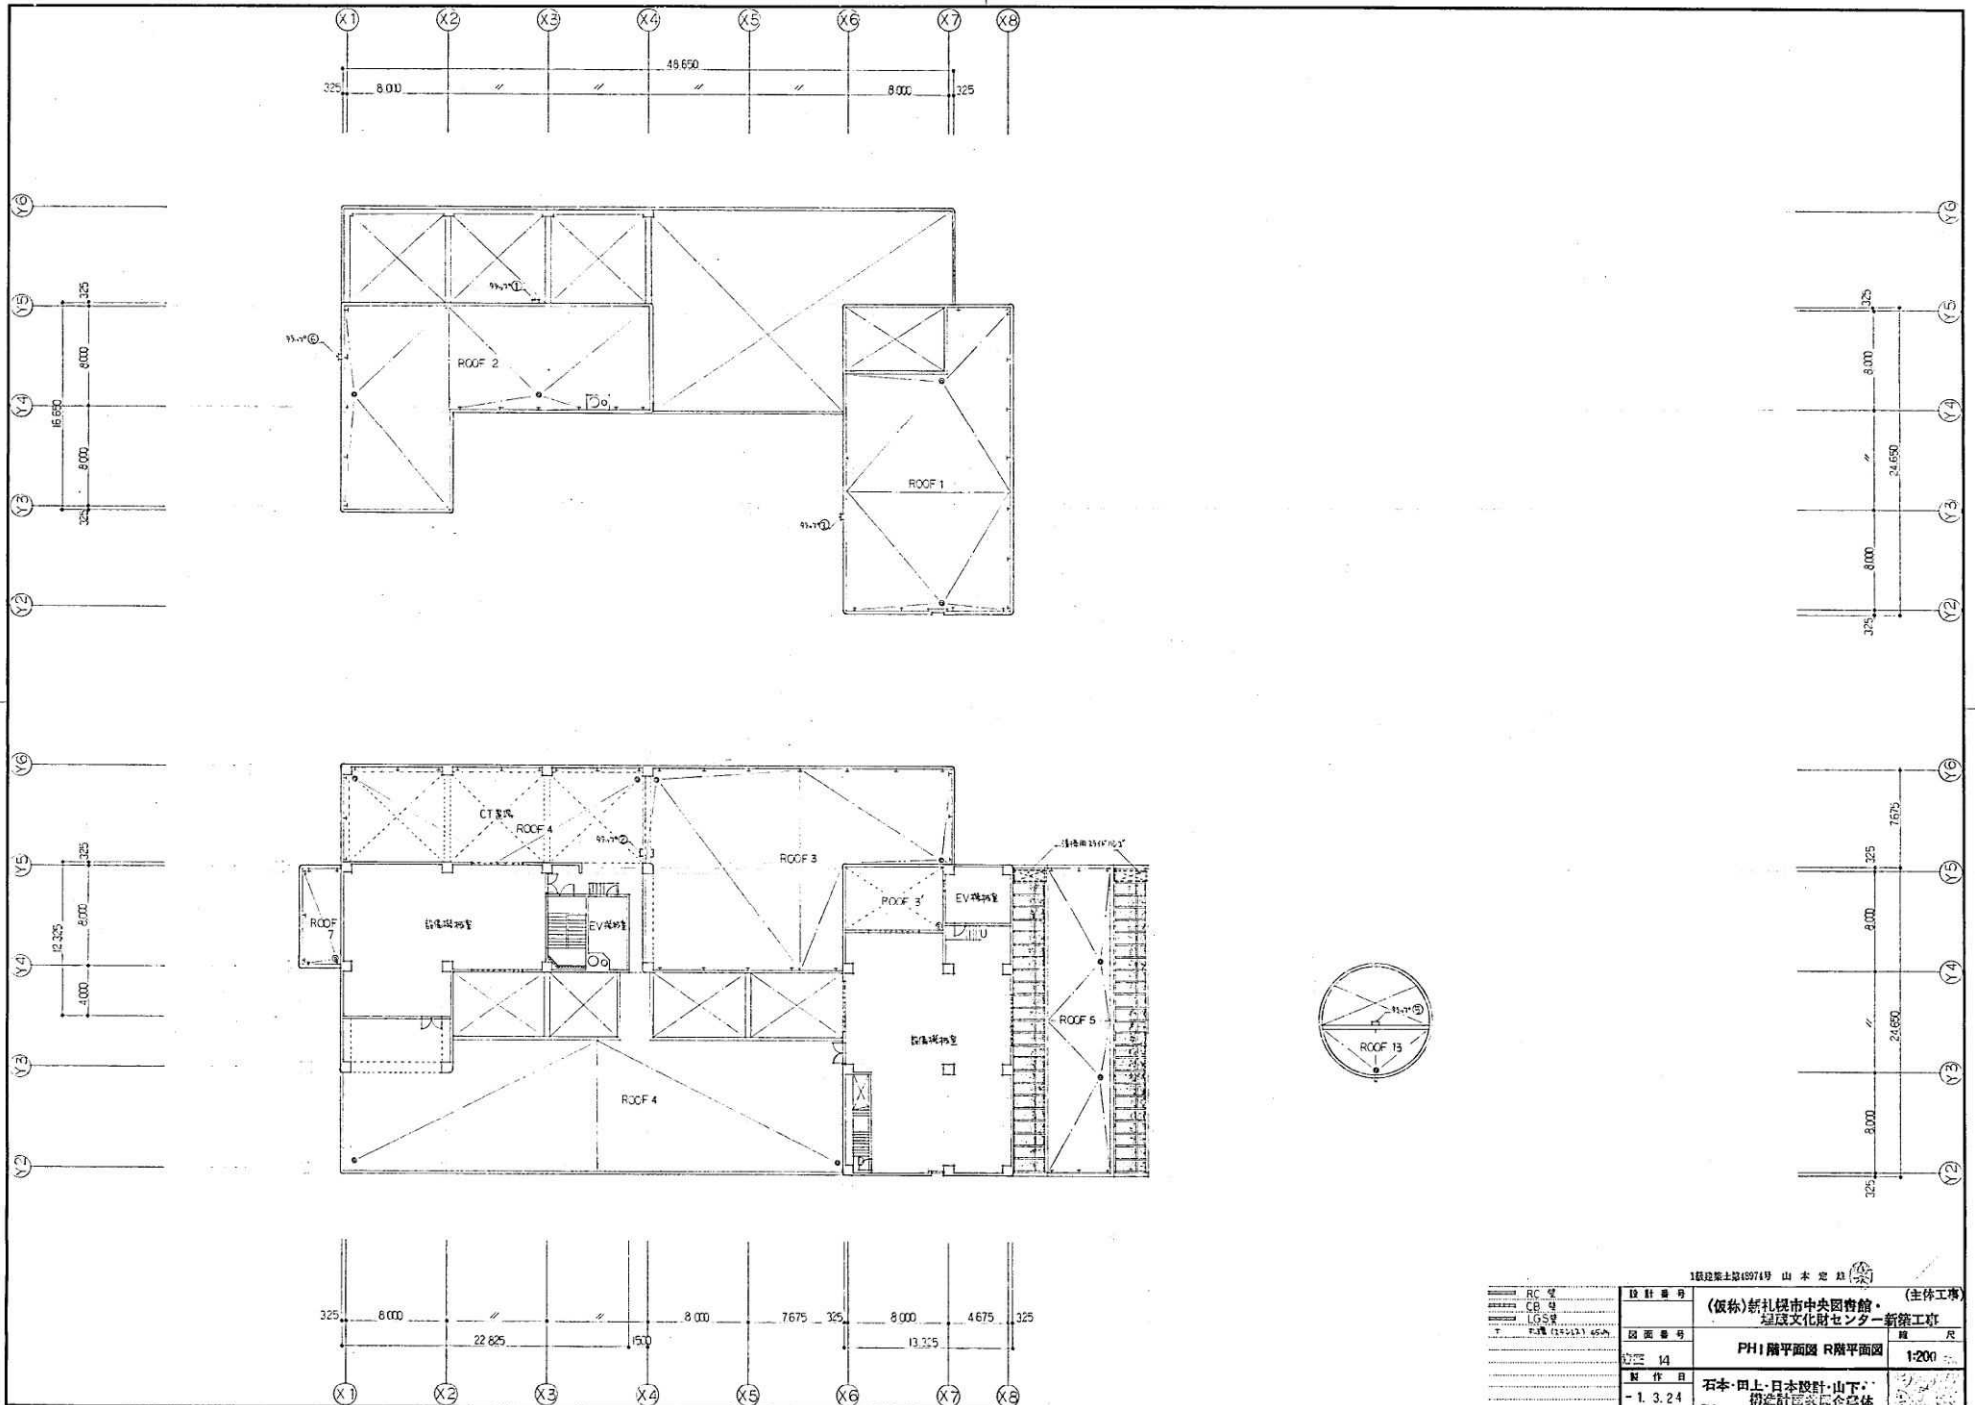





1級建築士監(9714号) 山本 定雄		設計番号		(名称) 新潟県市中央図書館・(全体工事)	
RC 型		図面番号		福屋文化財センター新築工事	
CG 号		位置		PH1階平面図 R階平面図	
LGS 号		製作日		1:200	
T 仕様 (105523) 650		- 1. 3. 24		石本・山上・日本設計・山下 構造設計共同企業体	

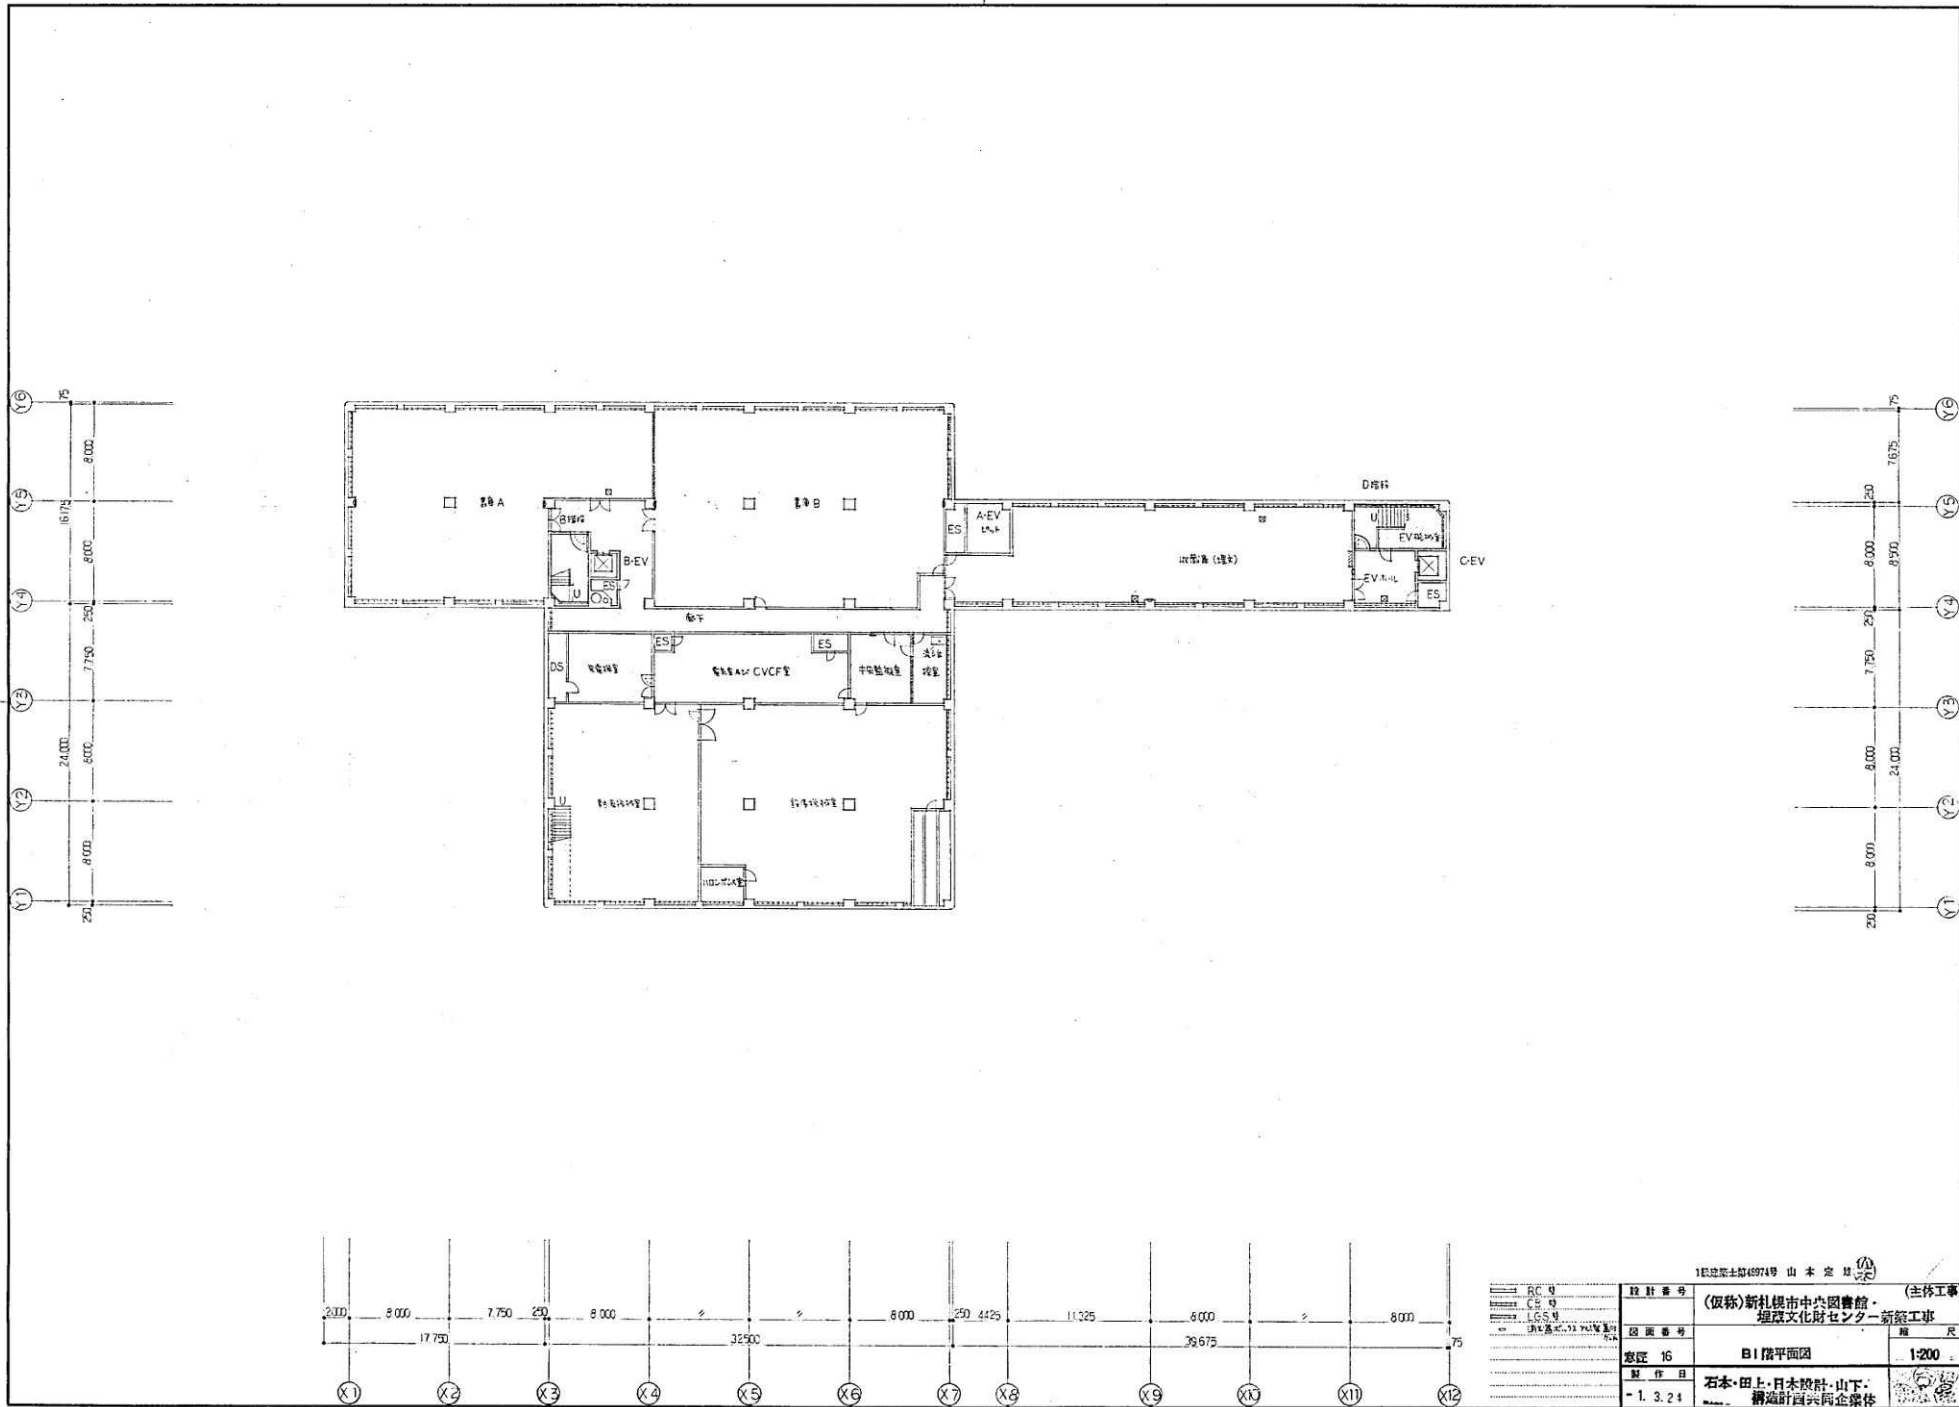

1 岐阜県土岐市4974号 山本堂 様		
RC 号	設計番号	(仮称)新札幌市中央図書館・ 埋蔵文化財センター新築工事 (主体工事)
CE 号	図面番号	B1 階平面図
LGS 号	巻数	1-200
DI 号	発行日	石本・田上・日本設計・山下・ 構造計画共同企業体
	巻数	16
	製作日	- 1. 3. 24

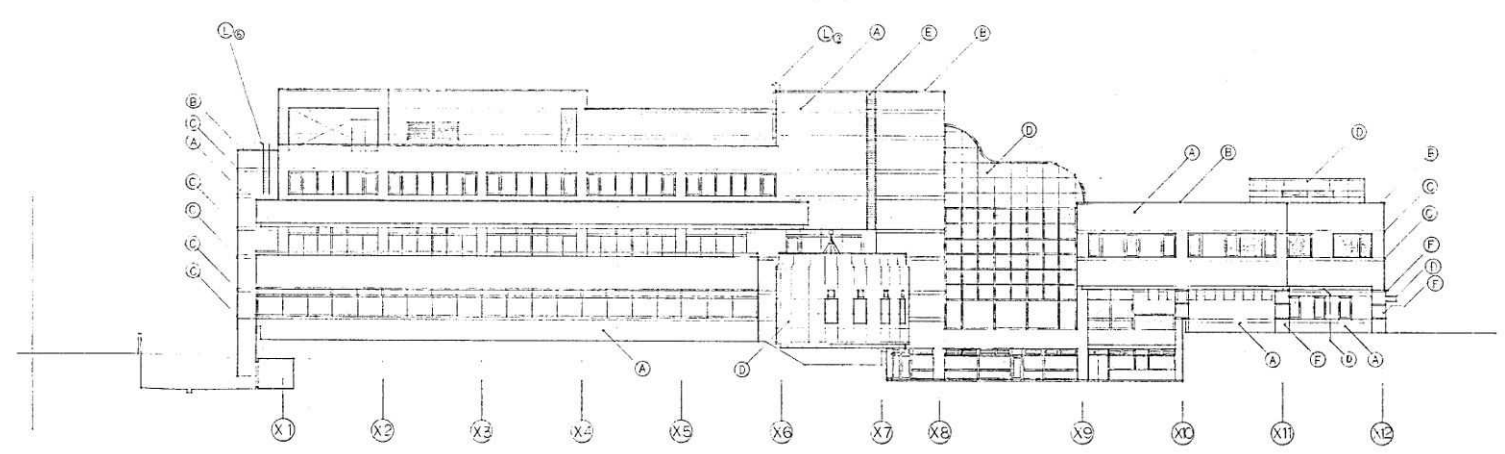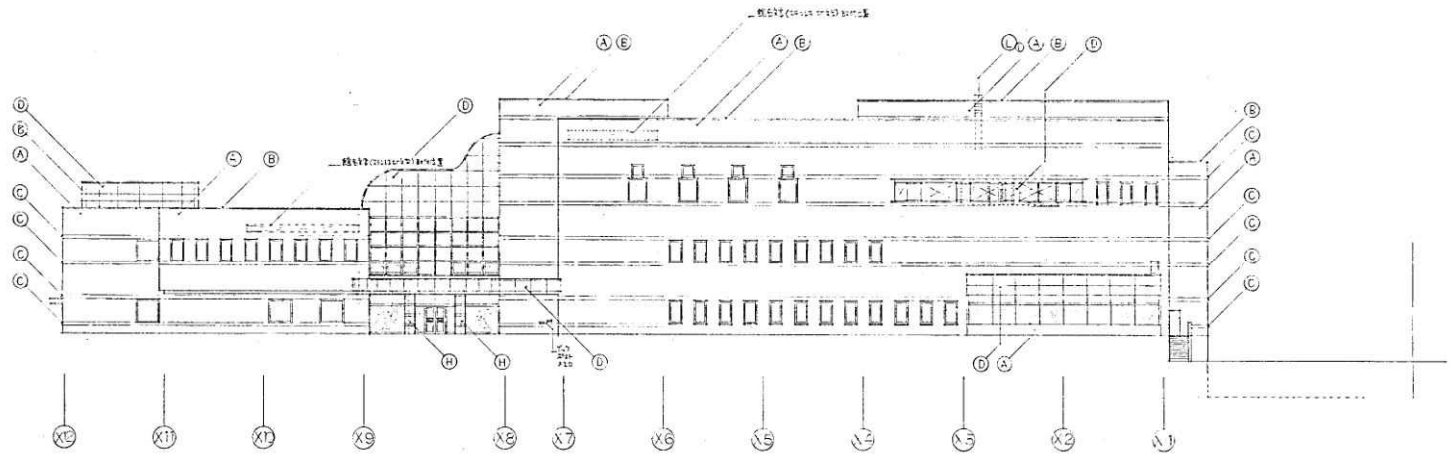

①	外壁: 珪藻土 (三丁掛山吹)	④	外壁: 珪藻土 (三丁掛山吹) ②		⑦	床: ショコラー (塩ビ)	設計番号	(主務工事)
②	窓: 7mm 複層ガラス	⑤	窓: 7mm 複層ガラス	⑧	柱型: 鋼製 石炭 400x400x1000	仕様: エポキシ樹脂	図面番号	(仮称)新札幌市中央図書館・ 埋蔵文化財センター新築工事
③	化粧壁: 珪藻土 (三丁掛山吹)	⑥	柱型: 珪藻土 断面: 300x300x1000 W150 ①	⑨	床: ショコラー (塩ビ)	仕様: エポキシ樹脂	巻数 18	立面図 ①
							縮尺	1:200
							製作日	石本・田上・日本設計・山下
							1.3.21	構造計画共同企業体

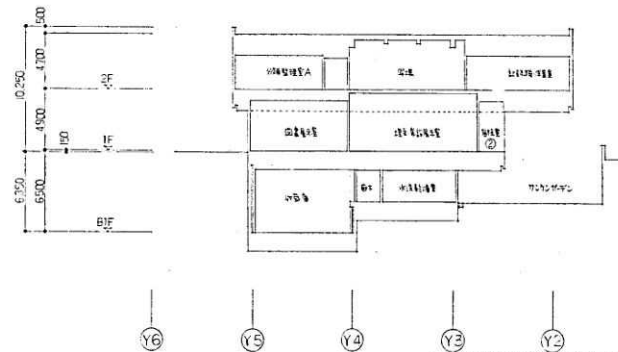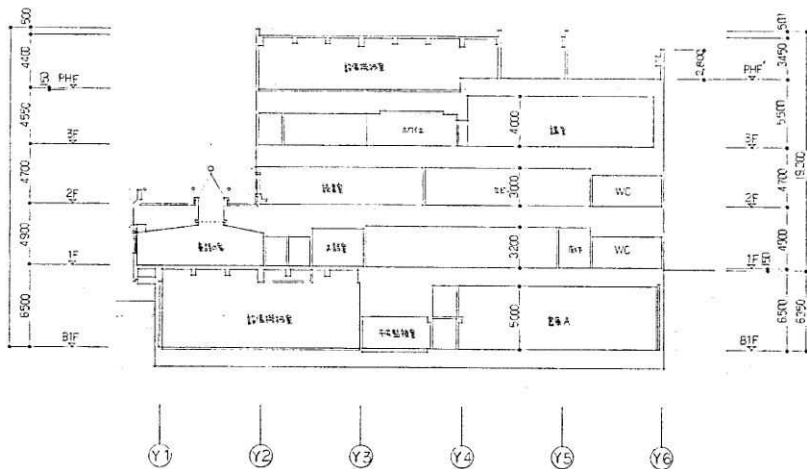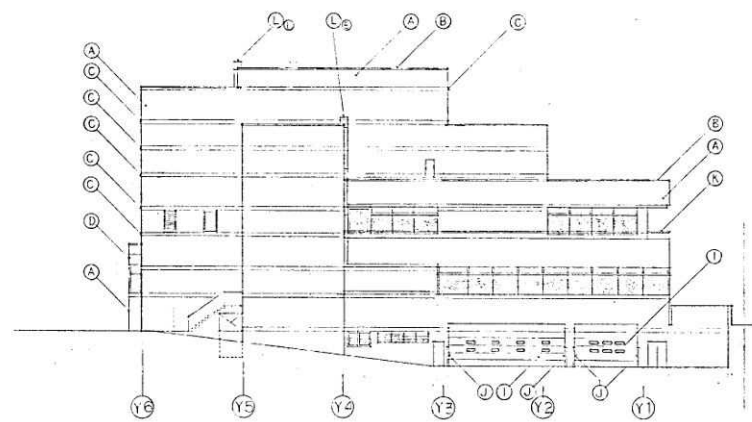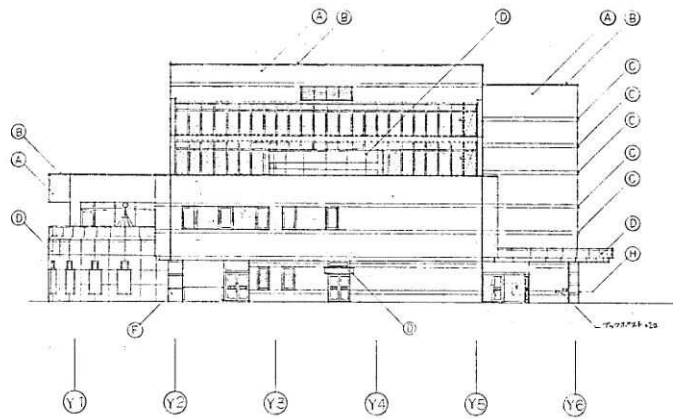

設計番号	1 札幌市立総合文化センター 山本定典	
図面番号	(仮称)新札幌市中央図書館・埋没文化財センター新築工事	(主体工事)
図名	立面図② 断面図①	縮尺
製作日	1. 3. 24	石本・田上・日本設計・山下・構造計画委員会提供