



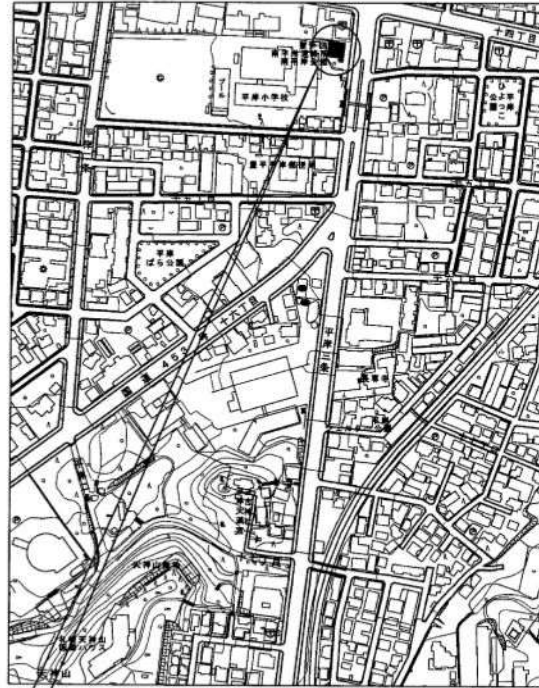


工事場所：札幌市豊平区平岸2条14丁目6-2
(南平岸まちづくりセンター、南平岸会館)

敷地面積 S=1/2500










■ 建物概要 ■

地名地番	札幌市豊平区平岸2条14丁目6-2
用途地域	近隣商業地域
防火地域	準防火地域
工事種別	改修
構造・階数	木造2階建
敷地面積	442.01 m ²
建築面積	232.91 m ²
延床面積	449.92 m ²
1階床面積	224.15 m ²
2階床面積	225.77 m ²

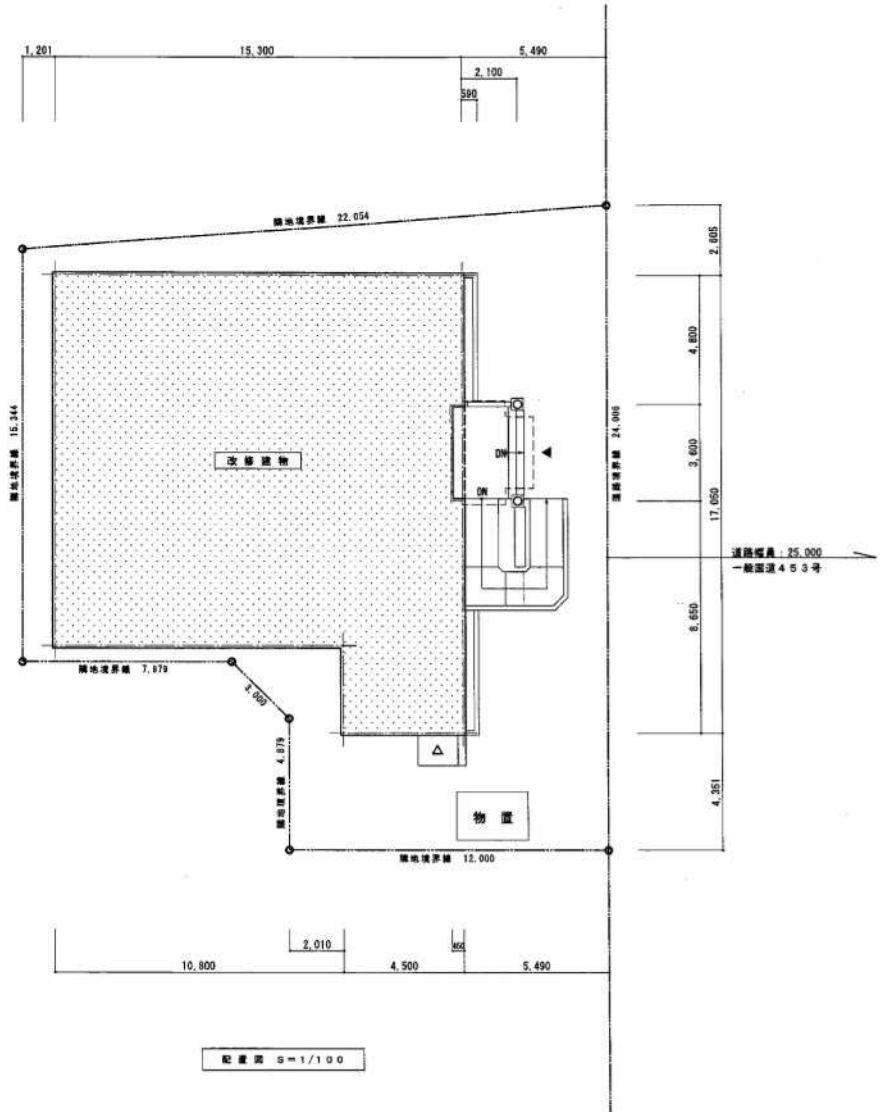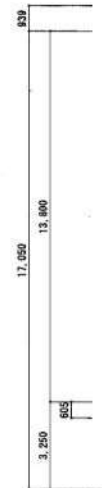


配図図 S=1/100

図名	敷地面積・配図図	図中記号	A-08
工事名称	南平岸まちづくりセンター・南平岸地区会館 リフレッシュほか改修工事	縮尺	A1: 1/2500, 1/100 A3: 1/5000, 1/200

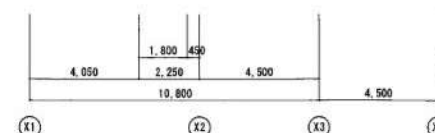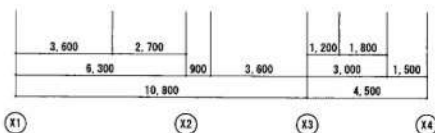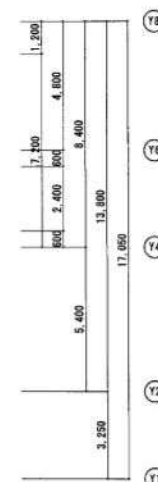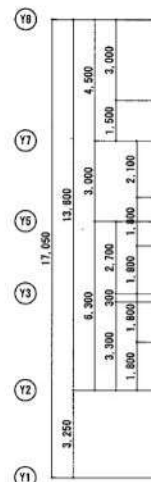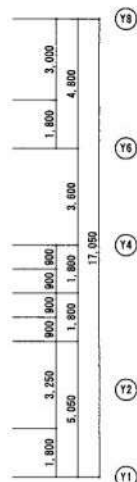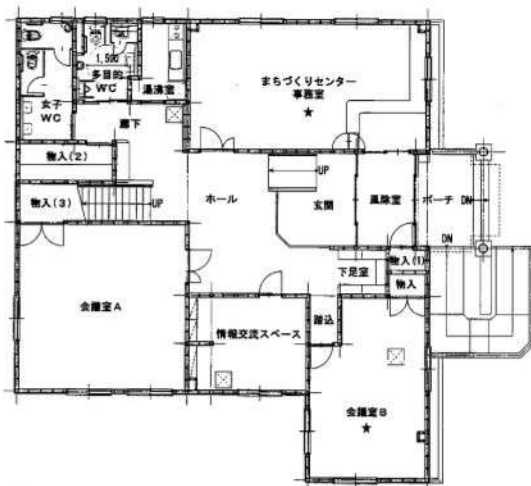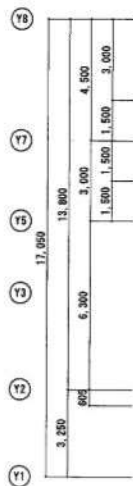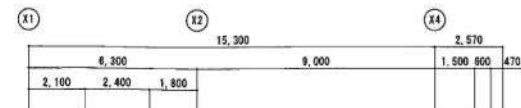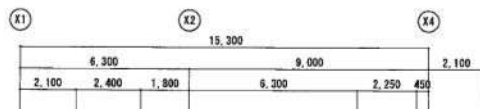


1階平面図 (改修後) S=1:100

2階平面図 (改修後) S=1:100

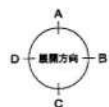


★は揮発性有機化合物の室内濃度測定箇所
(測定は工事施工後)


図名	図号	図尺	図例	工事名称	図面内容	図面番号	図面枚数
				南平岸まちづくりセンター・南平岸地区会館 リフレッシュほけ改修工事	平面図 (改修後)	A-13	13
					縮尺 A 1:1/100 A 3:1/200		

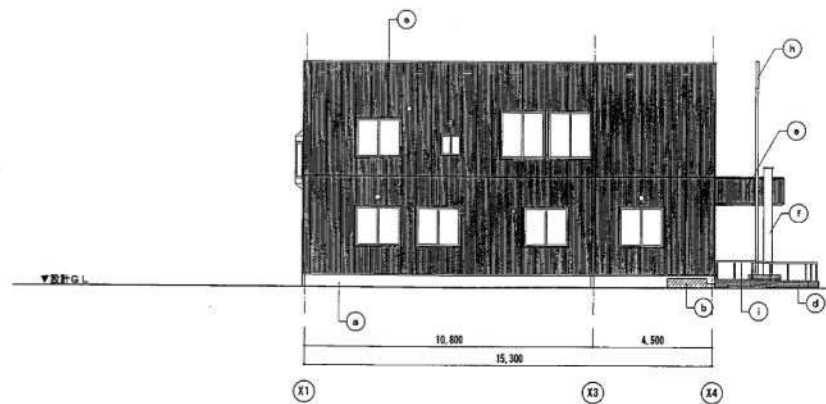


南側立面図 (改修後) S = 1 : 100

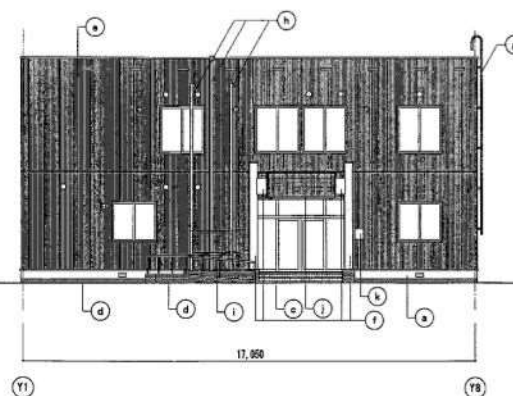

東側立面図 (改修後) S = 1 : 100

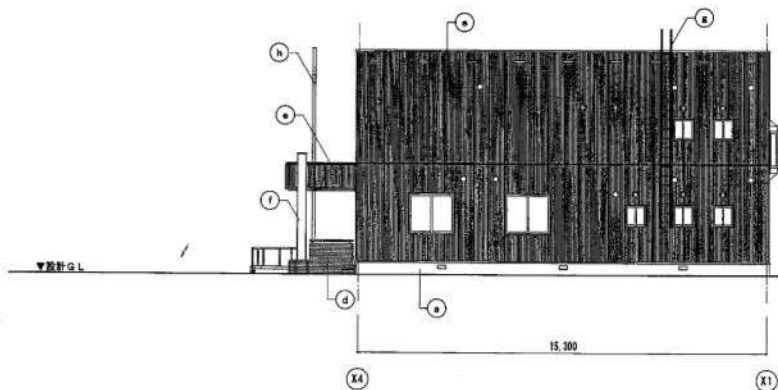

北側立面図 (改修後) S = 1 : 100

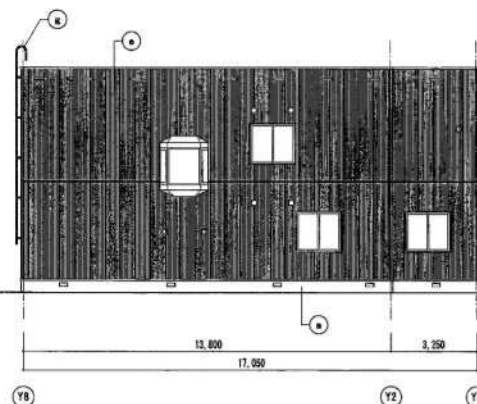

西側立面図 (改修後) S = 1 : 100

凡 例							
符 号		仕 上		符 号		仕 上	
Ⓐ		モルタル黒毛引 t=30	(既存のまま)	①		壁面文字: ステンレス黒文字 150×150 t=1.0 皿 18文字	(新設)
Ⓑ		モルタル黒毛引 t=30	(新設)	Ⓐ		扉便所: ステンレス製製品 320×290×200 ラッチロック錠	(新設)
Ⓒ		100角 縦溝瓦タイル張り	(既存のまま)				
Ⓓ		縦溝瓦タイル (小口平) 張り	(既存のまま)	□		床下換気口: 鋼製板 (SUS防虫網付) 300×120	(既存のまま)
Ⓔ		金属サイディング t=15 タテ張り	(新設)	■		小窓換気口: プラスチック製 (防虫網付) 90×410 シーリング (KG-4) 10×10	(新設)
Ⓕ		下地舗装の上、D.P.塗	(撤去)	⊙		室内自然換気口: SUS製セルフード (防虫網付) φ100 シーリング (KG-2) 5×5/2	(新設)
Ⓖ		タラップ: アルミ製製品 W=400 L=7,400	(再取付け)	○		セルフード: (撤去設置) シーリング (KG-2) 5×5/2	(新設)
Ⓗ		フラッグポール: アルミ製	(既存のまま)				
①		手摺: ステンレスパイプ	(既存のまま)				

				工事名称		図面名称	図面番号
				南平岸まちづくりセンター・南平岸地区会館		立面図 (改修後)	A-16
				リフレッシュほか改修工事		縮尺 A 1 : 1/100 A 3 : 1/200	設計