


1階平面図 S=1:200

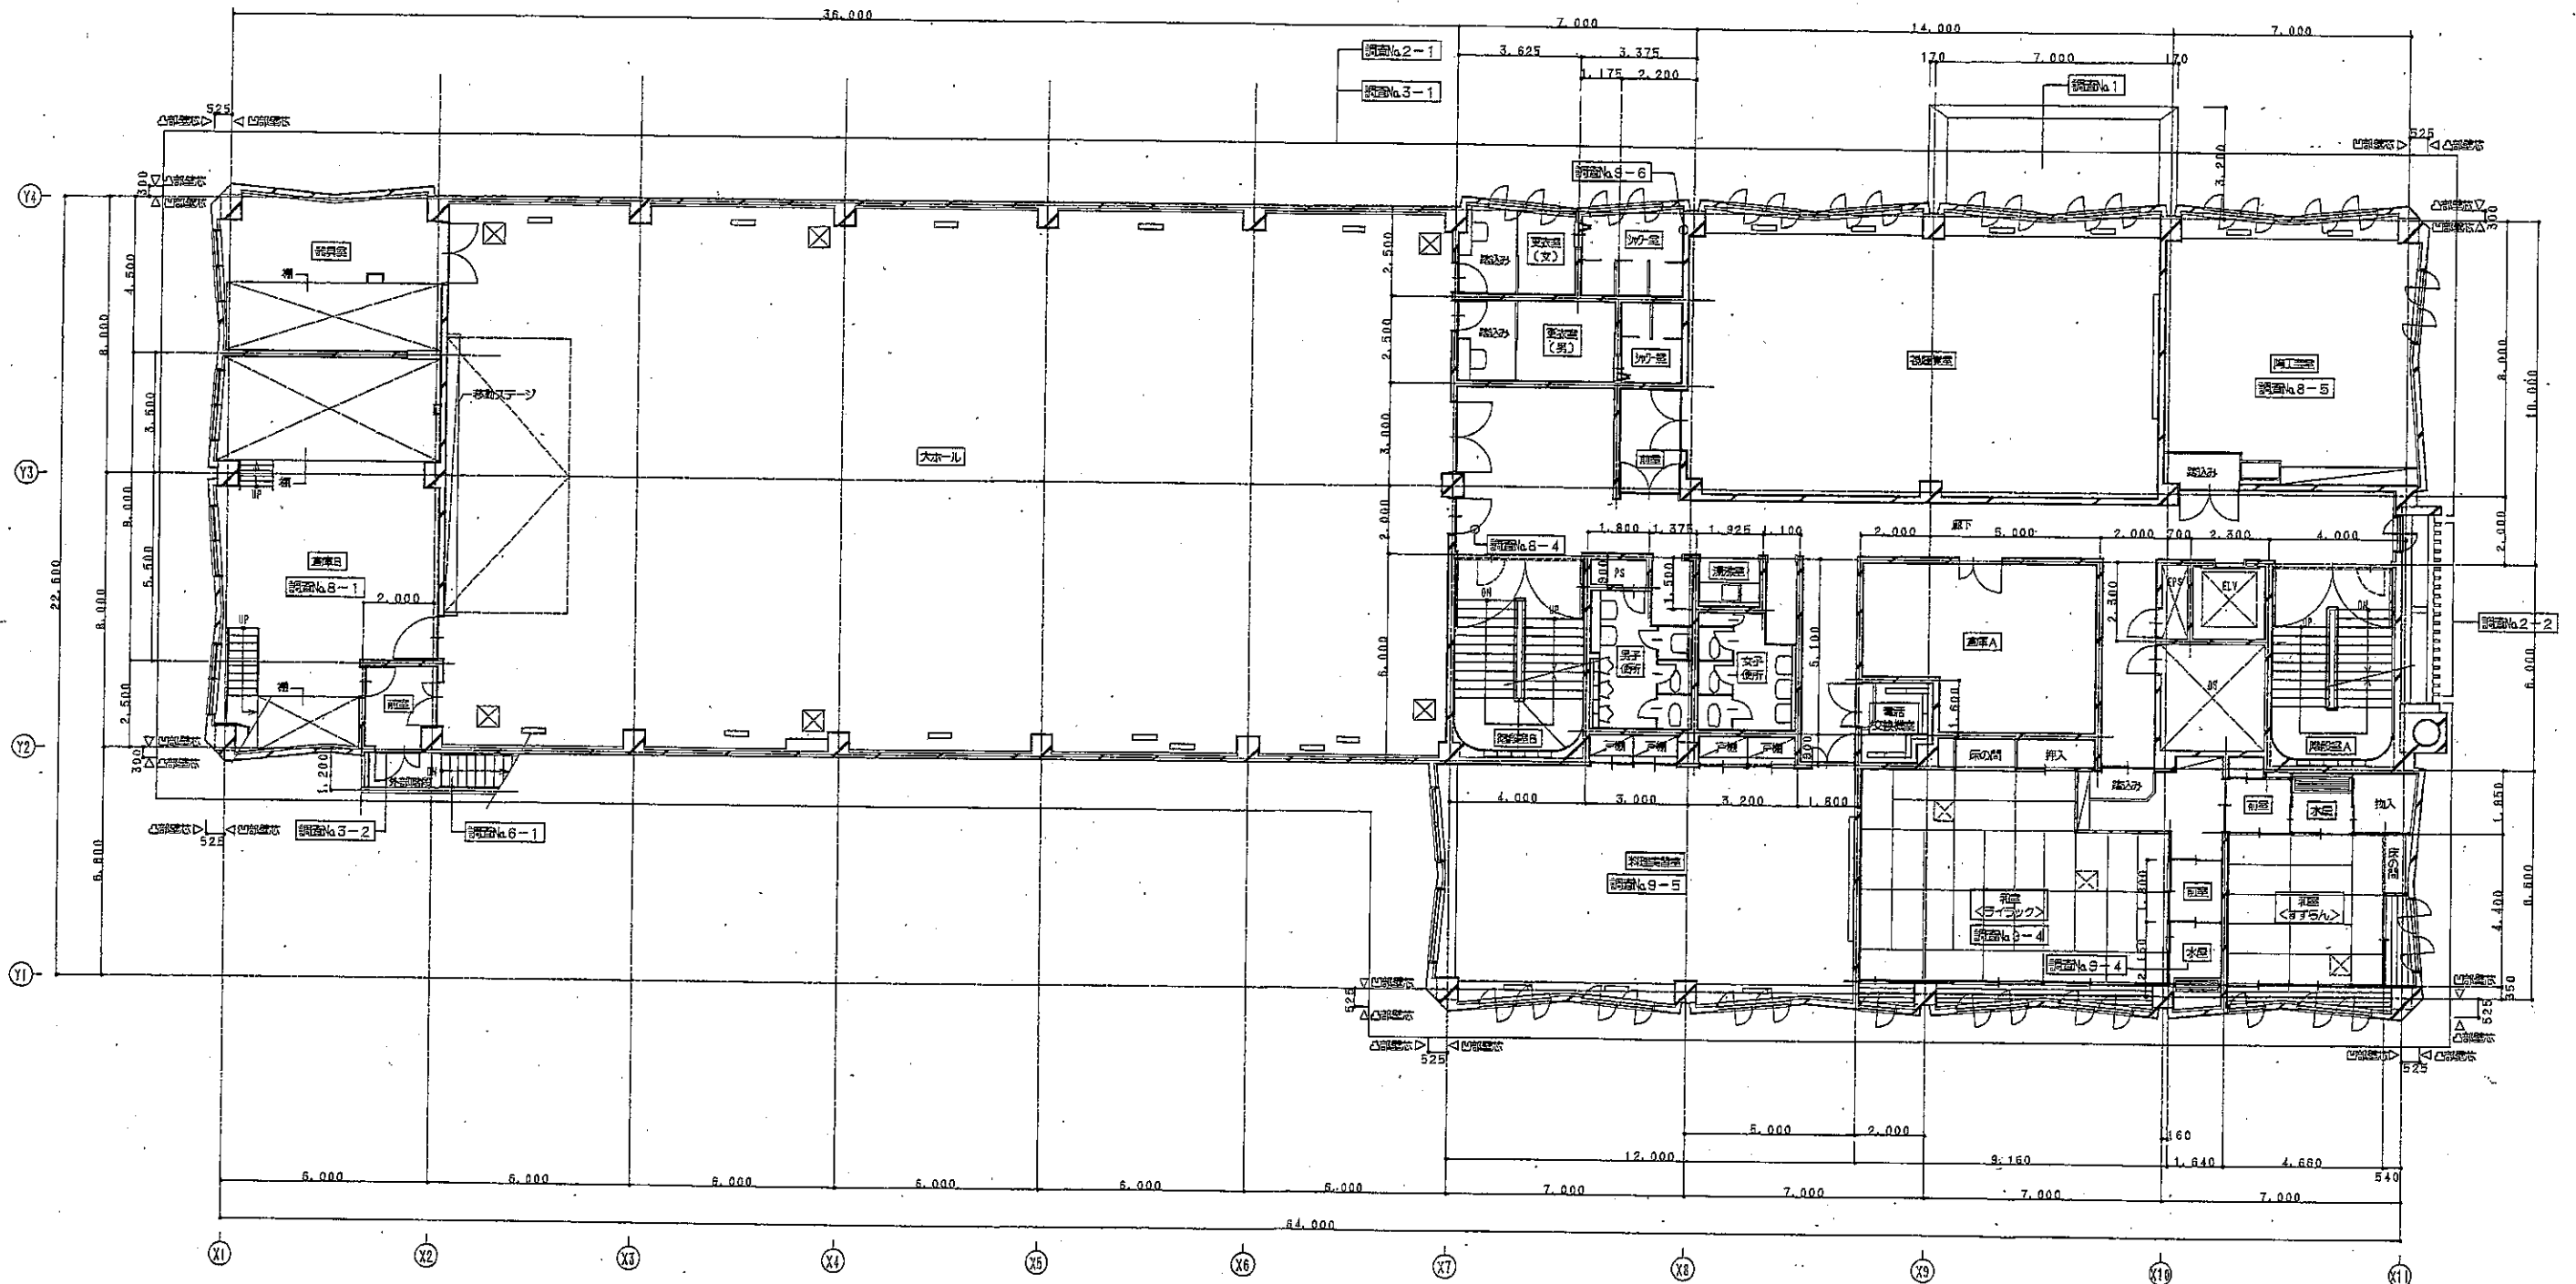

2階平面図 S=1:200

株式会社 高岡建築設計事務所

一級建築士事務所 北海道知事登録(特)428号 札幌市中央区南4条5丁目1番1号(株)高岡ビル

1級建築士第28004号


貝田新吉

工事名称
緊急地域雇用対策推進事業
恵平区役所・恵平保健センターほか 1施設保全基本設計

図面名称
(恵平区役所センター)
2階平面図

縮尺 製図 帯深 設計年月日
1:200 Masuda

図面番号

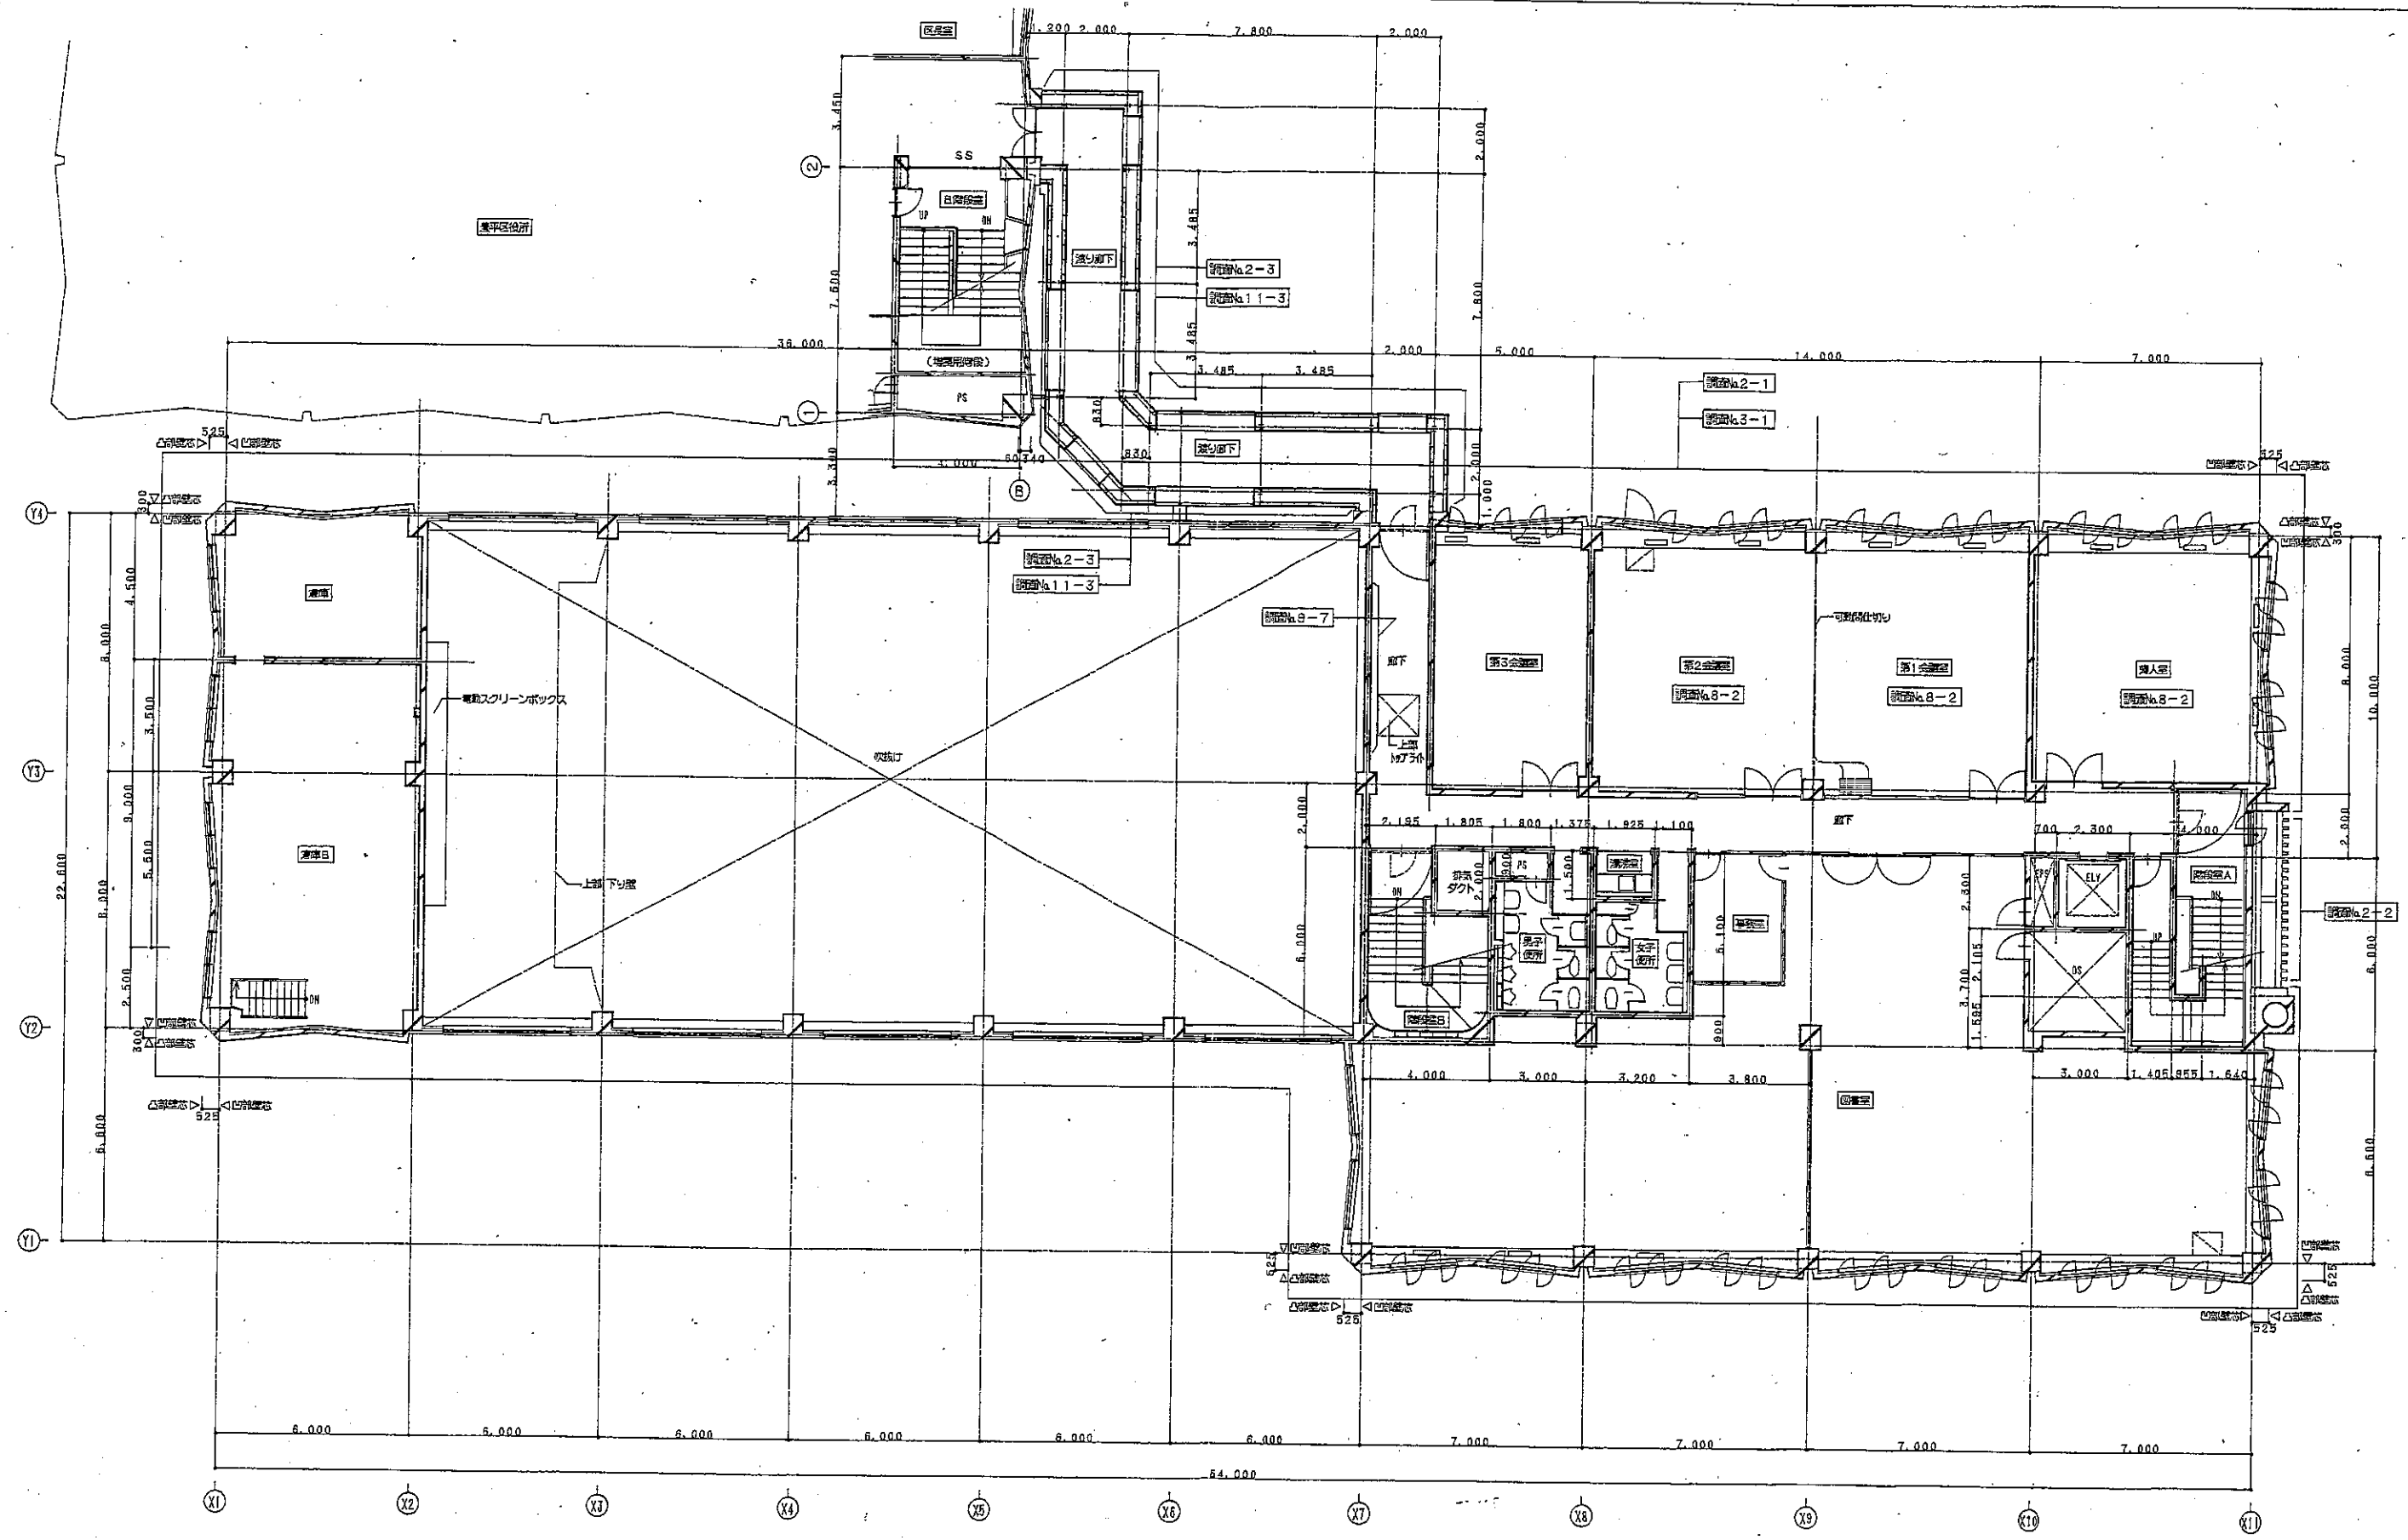

3階平面図 S=1:200

株式会社 高岡建築設計事務所

一級建築士事務所 北海道知事登録(石)428号 K.札幌市中央区南5丁目16番4号ビル5F

1級建築士第28004号

員 岡 新 吉

工事名称
緊急地域雇用対策推進事業
安平区役所・安平保健センターほか 1階設備基本設計

図面名称
(安平区民センター)
3階平面図

縮尺 1:200
製 図 Hazuda
寄 装
設計年月日

図面番号