


改修内容	
①	ビニルクロス貼付剥離/上新設
②	ビニルクロス貼(床壁)剥離剥離/上新設
③	ホワイトボードW2,400×H1,600取外し再利用
④	掲示板W900×H1,400取外し再利用
⑤	床厚1×195×300×300コンクリート盤の上仕上貼 9ヶ所 初置はコテ仕上まで、タテヨコ2-010ダブル 拡張アンカーにて拘束

凡例	
	RC壁
	LGS壁
	CB壁
	木造壁

1階 平面図 5-1/100

備考	工事名 西岡福祉地区センター改修建築工事	株式会社 技術総合開発 一級建築士事務所 知事登録(2)第1213号	管理建築士 一級建築士 第77511号 青木 秀夫	図 面 名 1階平面図(改修図)	縮尺 5-1/100	設計年月日	設計者	監理者	枚数 34 9番
----	-------------------------	---------------------------------------	---------------------------------	---------------------------	---------------	-------	-----	-----	----------------

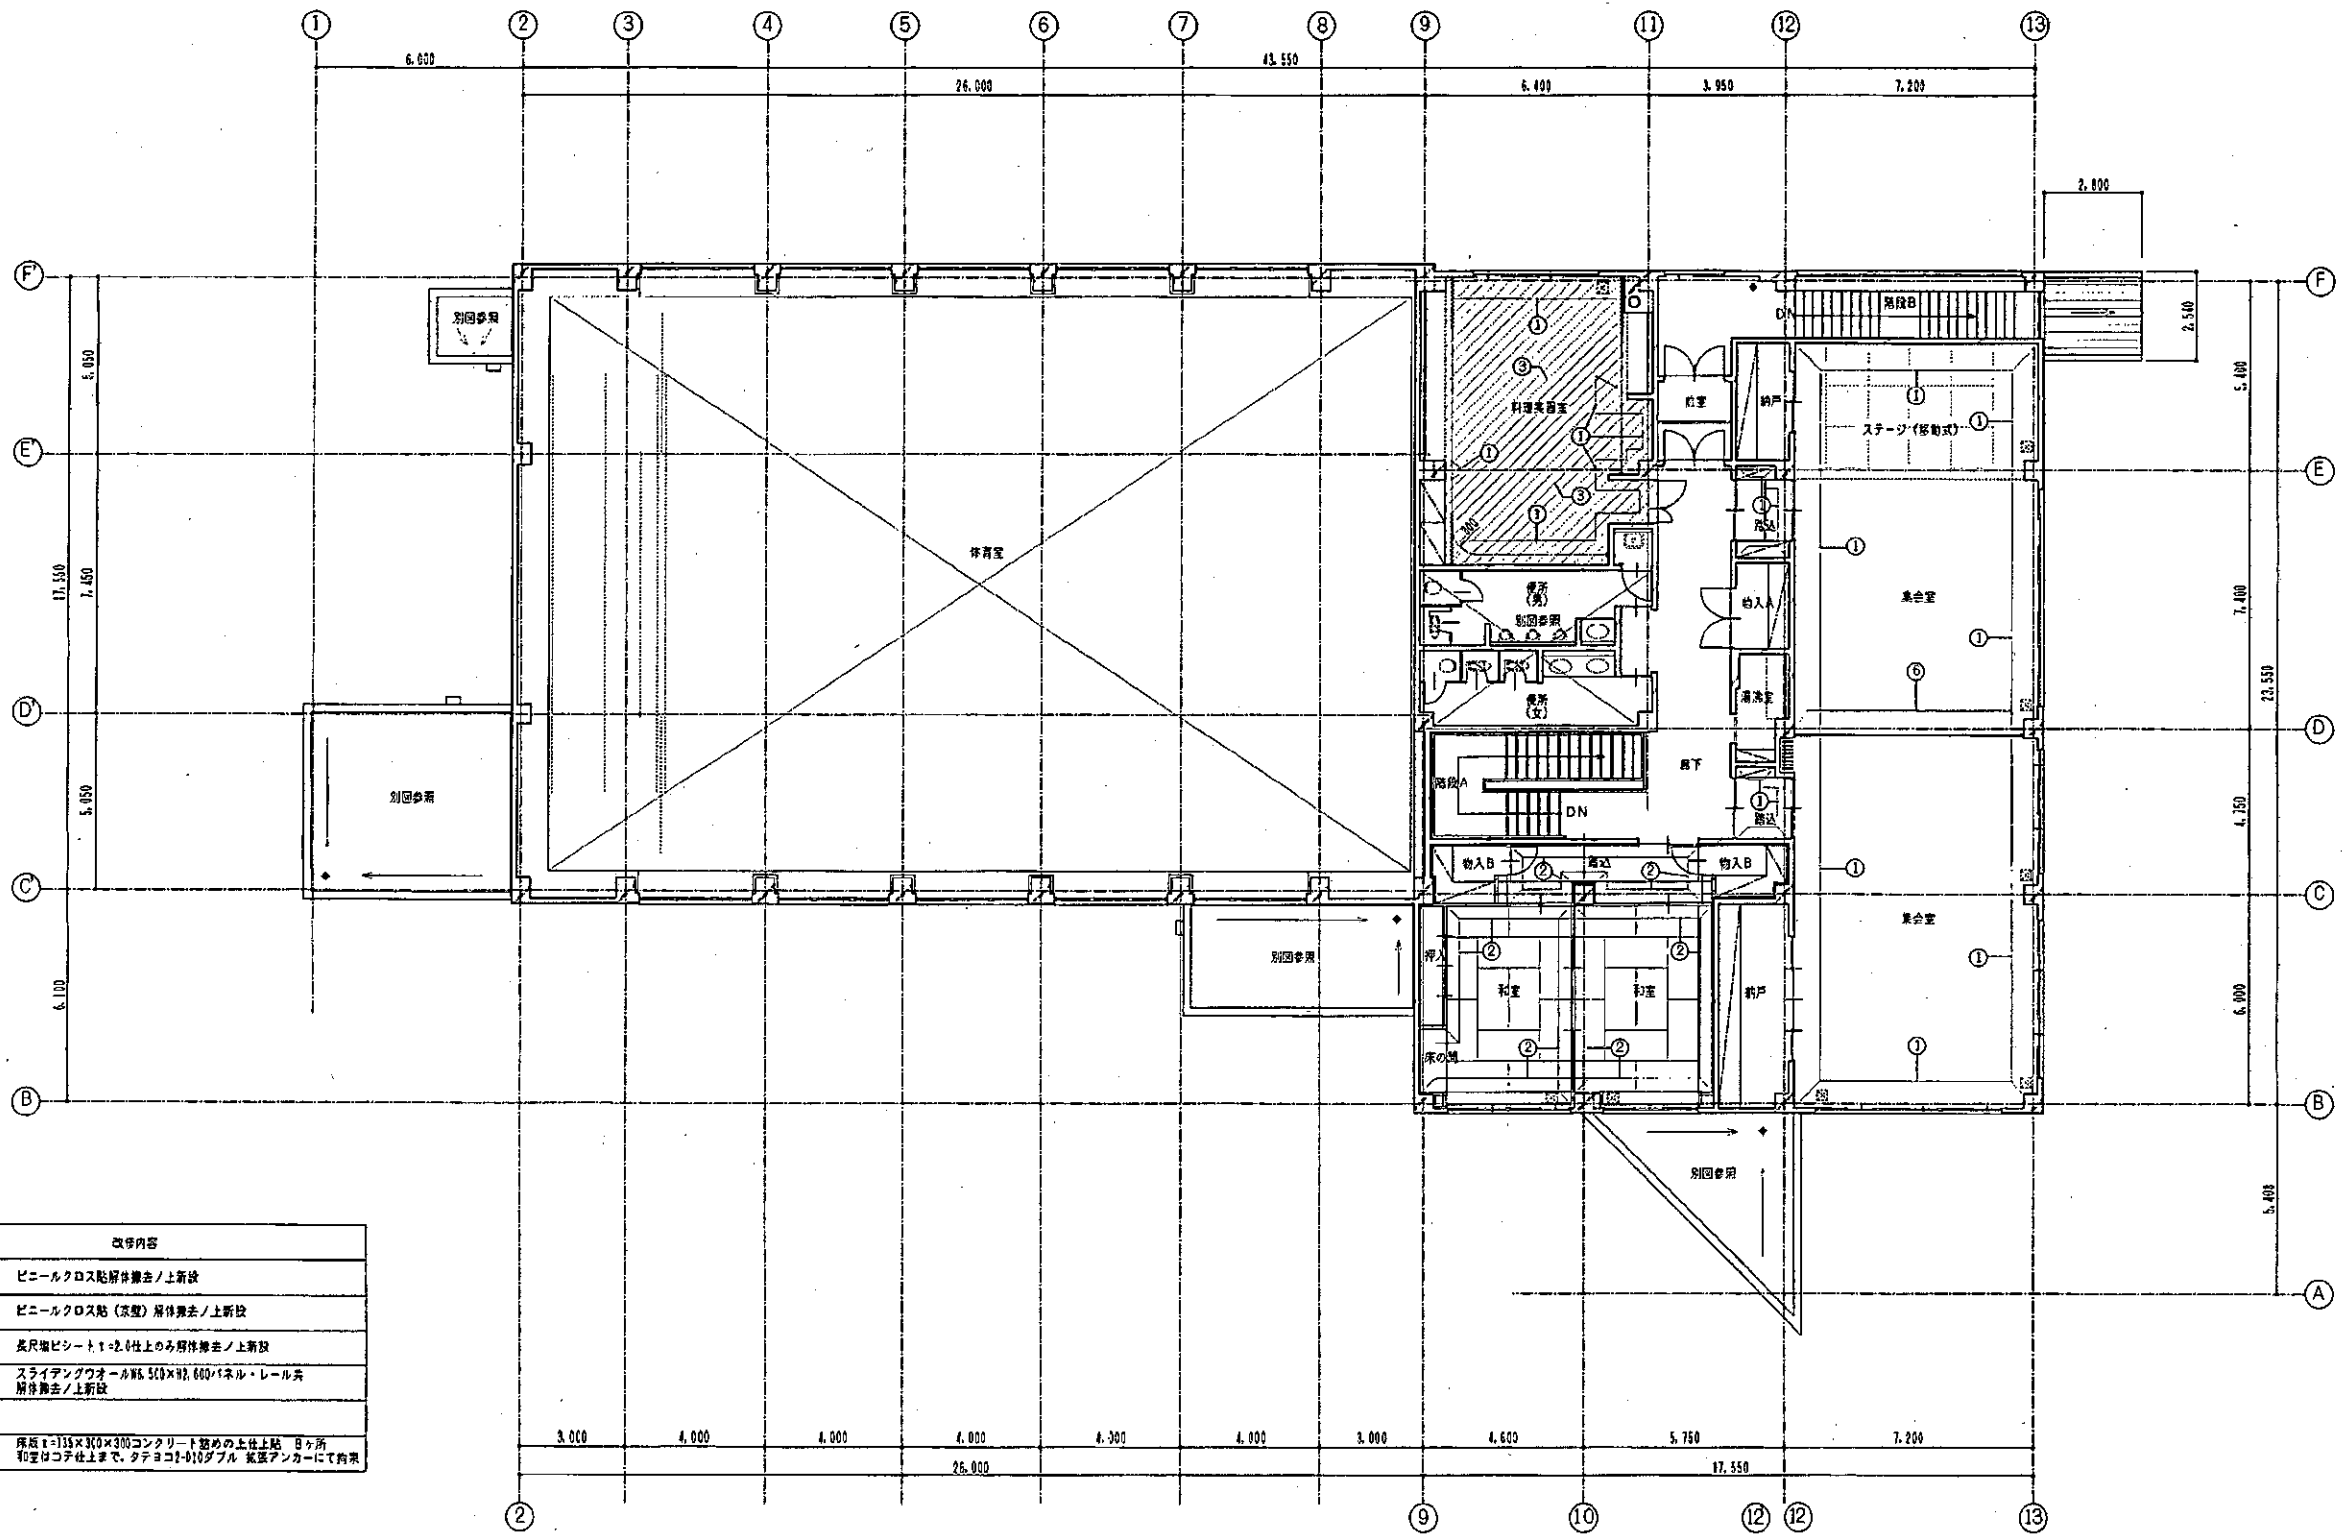

改修内容	
①	ビニールクロス貼解体撤去/上新設
②	ビニールクロス貼(双壁)解体撤去/上新設
③	長尺増ビスシート1-2.4柱上のみ解体撤去/上新設
④	スライディングウォールWS-300×90,600パネル・レール共解体撤去/上新設
⑤	床版1=115×300×300コンクリート詰めの上仕上げ 目付所和室はコバ仕上まで、タテヨコ1-010ダブル 風圧アンカーにて拘束

凡例	
==	RC壁
==	LGS壁
==	CB壁
==	木造壁

2階 平面図 5-1/100

備考	工事名 西岡福祉地区センター改修建築工事	株式会社 技術総合開発 一級建築士事務所 知事登録(石)第2211号	管理建築士 一級建築士 第77311号 青木 秀夫	図名 2階平面図(改修図)	縮尺 1/100	設計年月日 11/10	設計者 [Signature]	枚数 34 10章
----	-------------------------	---------------------------------------	---------------------------------	------------------	-------------	----------------	--------------------	-----------------