


| 記号   | 材料                          |
|------|-----------------------------|
| IC01 | GB-Dt9.5                    |
| IC10 | GB-Rt9.5+シナ合板t5.5～WUP       |
| IC16 | ALC～防カビ塗装 + EP-G            |
| IC18 | EP-G                        |
| IC19 | 化粧GW吸音板32Kt25               |
| IM01 | カーテンレール（シングル）               |
| IM03 | 暗幕用カーテンレール（シングル）            |
| IM05 | カーテンレール（2脚吊）H1800           |
| IM09 | カーテンボックス 暗幕用カーテンレール（シングル）   |
| IM82 | EXP.Jカバー-W150(内壁コーナー)       |
| IM83 | EXP.Jカバー-W150(天井と内壁)        |
| OM15 | EXP.Jカバー-W150(外壁と外壁)        |
| OM16 | EXP.Jカバー-W150(外壁コーナー)       |
| UN06 | バスケットボールゴール（メイン・電動吊上投光操作方式） |
| UN08 | 固定式防球ネット                    |

※特記無き天井はRC打放しとする。

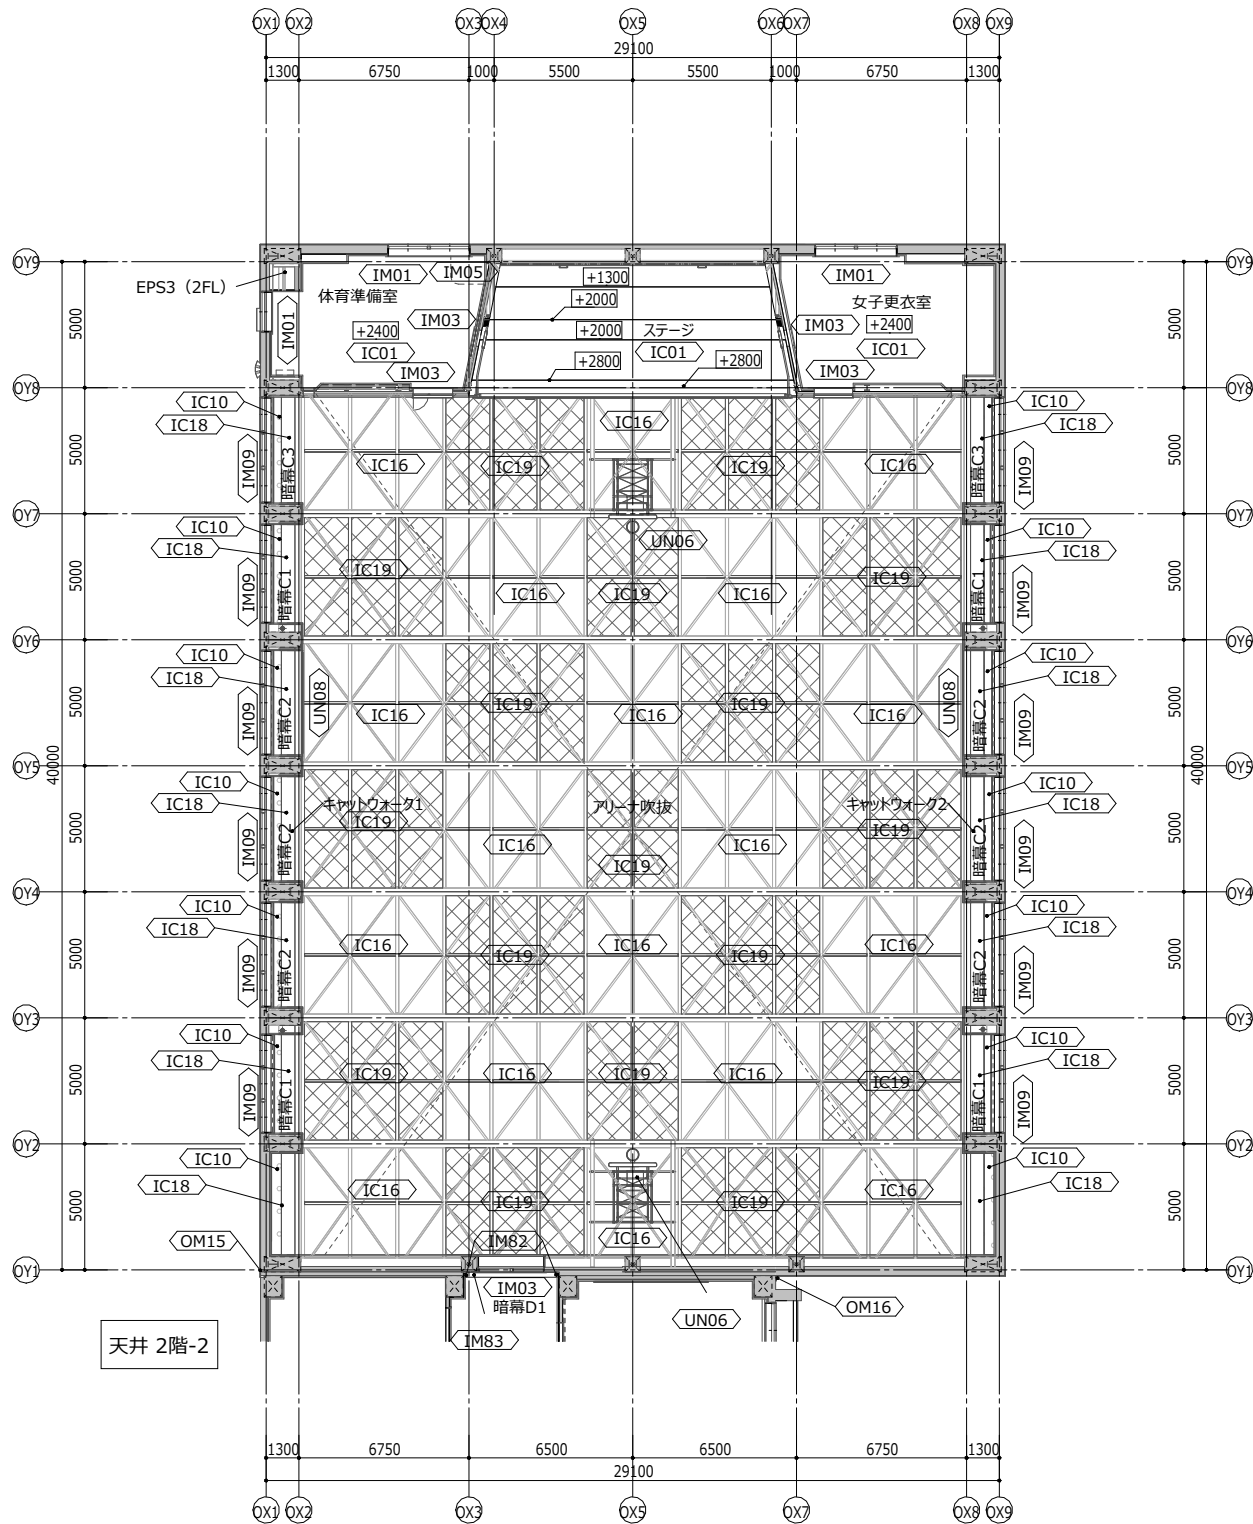

|                     |   |                                                             |                                                                |                                                        |                                                        |                                                        |
|---------------------|---|-------------------------------------------------------------|----------------------------------------------------------------|--------------------------------------------------------|--------------------------------------------------------|--------------------------------------------------------|
| 名称                  | LSD- 101                                                                                           | LSD- 201                                                    | LSD- 202                                                       | LSD- 203                                               | LSD- 204                                               | LSD- 205                                               |
| 室名                  | 多目的便所 1, 4, 6                                                                                      | プラットフォーム                                                    | 廊下（給食）                                                         | 配膳室（給食）、洗浄室                                            | 配膳室（給食）、洗浄室                                            | 洗浄室                                                    |
| 型式・仕上               | 軽量銅製片引き戸 <span style="float:right">焼付塗装</span>                                                     | 軽量銅製2段片引き戸 <span style="float:right">焼付塗装</span>            | 軽量銅製片引き戸 <span style="float:right">焼付塗装</span>                 | 軽量銅製両引き戸 <span style="float:right">焼付塗装</span>         | 軽量銅製片引き戸 <span style="float:right">焼付塗装</span>         | 軽量銅製片引き戸 <span style="float:right">焼付塗装</span>         |
| ガラス                 | F4                                                                                                 | T5                                                          | T5                                                             | T5                                                     | T5                                                     | T5                                                     |
| 金物                  | ハンガーレール（自閉装置油圧式S付）、ガイドローラー、戸車<br>ガラリ：アルミ製 150×400、大型サムターン表示錠（非常時間閉式）<br>引戸錠（管理用）、引棒（L=600程度）、沓摺、戸当 | ハンガーレール（自閉装置油圧式S付）、戸車、ガイドローラー<br>引戸錠（管理用）、引棒（L=300程度）、沓摺、戸当 | ハンガーレール（自閉装置油圧式S付）、ガイドローラー、引戸錠<br>戸車、引棒（L=300程度） <b>沓摺</b> 、戸当 | ハンガーレール（自閉装置油圧式S付）、ガイドローラー、引戸錠<br>戸車、引棒（L=300程度）、沓摺、戸当 | ハンガーレール（自閉装置油圧式S付）、ガイドローラー、引戸錠<br>戸車、引棒（L=300程度）、沓摺、戸当 | ハンガーレール（自閉装置油圧式S付）、ガイドローラー、引戸錠<br>戸車、引棒（L=300程度）、沓摺、戸当 |
| 備考                  | 両面キックプレートH350                                                                                      | 両面キックプレートH1000                                              | 両面キックプレートH1000                                                 | 両面キックプレートH1000                                         | 両面キックプレートH1000                                         | 両面キックプレートH1000                                         |
| 姿図                  |   |                                                             |                                                                |                                                        |                                                        |                                                        |
| ※複数ある場合<br>FLは一例を表す |   |                                                             |                                                                |                                                        |                                                        |                                                        |


|                     |                                                                                                 |                                                                           |                                                        |                                                                                            |                                                        |                                                                              |
|---------------------|-------------------------------------------------------------------------------------------------|---------------------------------------------------------------------------|--------------------------------------------------------|--------------------------------------------------------------------------------------------|--------------------------------------------------------|------------------------------------------------------------------------------|
| 名称                  | LSD- 301                                                                                        | LSD- 401                                                                  | LSD- 402                                               | LSD- 501                                                                                   | LSD- 601                                               | LSD- 602                                                                     |
| 室名                  | 多目的便所（児童会館）                                                                                     | 多目的ホール                                                                    | 多目的ホール                                                 | 開放多目的便所                                                                                    | アリーナ                                                   | アリーナ                                                                         |
| 型式・仕上               | 軽量銅製片引き戸 <span style="float:right">焼付塗装</span>                                                  | 軽量銅製片引き戸 <span style="float:right">焼付塗装</span>                            | 軽量銅製片引き戸 <span style="float:right">焼付塗装</span>         | 軽量銅製片引き戸 <span style="float:right">焼付塗装</span>                                             | 軽量銅製両引き戸 <span style="float:right">焼付塗装</span>         | 軽量銅製両引き戸 <span style="float:right">焼付塗装</span>                               |
| ガラス                 | F4                                                                                              | PW10（飛散防止フィルム75μm程度）                                                      | PW10（飛散防止フィルム75μm程度）                                   | F4                                                                                         | T5（飛散防止フィルム75μm程度）                                     | T5（飛散防止フィルム75μm程度）                                                           |
| 金物                  | ハンガーレール（自閉装置油圧式S付）、ガイドローラー<br>ガラリ：アルミ製 150×400、大型サムターン表示錠（非常時間閉式）<br>引戸錠（管理用）、引棒（L=600程度）、沓摺、戸当 | ハンガーレール（自閉装置油圧式S付）、ガイドローラー、引戸錠<br>戸車、引棒（L=600程度）、沓摺、戸当、<br>ストップ機能（煙感連動装置） | ハンガーレール（自閉装置油圧式S付）、ガイドローラー、引戸錠<br>戸車、引棒（L=600程度）、沓摺、戸当 | ハンガーレール（自閉装置油圧式S付）、戸車<br>ガラリ：アルミ製 150×400、大型サムターン表示錠（非常時間閉式）<br>引戸錠（管理用）、引棒（L=600程度）、沓摺、戸当 | ハンガーレール（自閉装置油圧式S付）、ガイドローラー、引戸錠<br>戸車、引棒（L=600程度）、沓摺、戸当 | ハンガーレール（自閉装置油圧式S付）、ガイドローラー、引戸錠<br>戸車、引棒（L=600程度）、沓摺、戸当<br>ガラリ：アルミ製 200×900×2 |
| 備考                  | 両面キックプレートH350                                                                                   |                                                                           |                                                        | 両面キックプレートH350                                                                              | 枠見込150                                                 | 枠見込150                                                                       |
| 姿図                  |                                                                                                 |                                                                           |                                                        |                                                                                            |                                                        |                                                                              |
| ※複数ある場合<br>FLは一例を表す |                                                                                                 |                                                                           |                                                        |                                                                                            |                                                        |                                                                              |




|                     |                               |                               |                               |                               |                               |                               |
|---------------------|-------------------------------|-------------------------------|-------------------------------|-------------------------------|-------------------------------|-------------------------------|
| 名称                  | SLW- 101                      | SLW- 102                      | SLW- 103                      | SLW- 104                      | SLW- 105                      | SLW- 106                      |
| 室名                  | 多目的室（一般）                      | 多目的室（一般）                      | 多目的室（IT）                      | 多目的室（IT）                      | 多目的室（少人数）                     | 多目的室（少人数）                     |
| 型式・仕上               | 木製スライディングウォール 枠：集成材 パネル：カラー銅板 | 木製スライディングウォール 枠：集成材 パネル：カラー銅板 | 木製スライディングウォール 枠：集成材 パネル：カラー銅板 | 木製スライディングウォール 枠：集成材 パネル：カラー銅板 | 木製スライディングウォール 枠：集成材 パネル：カラー銅板 | 木製スライディングウォール 枠：集成材 パネル：カラー銅板 |
| ガラス                 | 戸：T5 ランマ：FL3                  | 戸：T5 ランマ：FL3                  | 戸：T5 ランマ：FL3                  | 戸：T5 ランマ：FL3                  | 戸：T5 ランマ：FL3                  | 戸：T5 ランマ：FL3                  |
| 金物                  | 巾木：アルミ押し出し塗り材、鍵、引手、付属金物一式     | 巾木：アルミ押し出し塗り材、鍵、引手、付属金物一式     | 巾木：アルミ押し出し塗り材、鍵、引手、付属金物一式     | 巾木：アルミ押し出し塗り材、鍵、引手、付属金物一式     | 巾木：アルミ押し出し塗り材、鍵、引手、付属金物一式     | 巾木：アルミ押し出し塗り材、鍵、引手、付属金物一式     |
| 備考                  | 一般タイプ、上下接圧装置式                 | 一般タイプ、上下接圧装置式                 | 一般タイプ、上下接圧装置式                 | 一般タイプ、上下接圧装置式                 | 一般タイプ、上下接圧装置式                 | 一般タイプ、上下接圧装置式                 |
| 姿図                  |                               |                               |                               |                               |                               |                               |
| ※複数ある場合<br>FLは一例を表す |                               |                               |                               |                               |                               |                               |


|                     |   |                                                             |   |                                                        |                                                        |                                                        |
|---------------------|---|-------------------------------------------------------------|---|--------------------------------------------------------|--------------------------------------------------------|--------------------------------------------------------|
| 名称                  | LSD- 101                                                                                           | LSD- 201                                                    | LSD- 202   | LSD- 203                                               | LSD- 204                                               | LSD- 205                                               |
| 室名                  | 多目的便所 1, 4, 6                                                                                      | プラットフォーム                                                    | 廊下（給食）   | 配膳室（給食）、洗浄室                                            | 配膳室（給食）、洗浄室                                            | 洗浄室                                                    |
| 型式・仕上               | 軽量銅製片引き戸 <span style="float:right">焼付塗装</span>                                                     | 軽量銅製2段片引き戸 <span style="float:right">焼付塗装</span>            | 軽量銅製片引き戸 <span style="float:right">焼付塗装</span>                                                                    | 軽量銅製両引き戸 <span style="float:right">焼付塗装</span>         | 軽量銅製片引き戸 <span style="float:right">焼付塗装</span>         | 軽量銅製片引き戸 <span style="float:right">焼付塗装</span>         |
| ガラス                 | F4                                                                                                 | T5                                                          | T5   | T5                                                     | T5                                                     | T5                                                     |
| 金物                  | ハンガーレール（自閉装置油圧式S付）、ガイドローラー、戸車<br>ガラリ：アルミ製 150×400、大型サムターン表示錠（非常時間閉式）<br>引戸錠（管理用）、引棒（L=600程度）、沓摺、戸当 | ハンガーレール（自閉装置油圧式S付）、戸車、ガイドローラー<br>引戸錠（管理用）、引棒（L=300程度）、沓摺、戸当 | ハンガーレール（自閉装置油圧式S付）、ガイドローラー、引戸錠<br>戸車、引棒（L=300程度）、 <span style="border: 1px solid red; padding: 0 2px;">戸</span> 当 | ハンガーレール（自閉装置油圧式S付）、ガイドローラー、引戸錠<br>戸車、引棒（L=300程度）、沓摺、戸当 | ハンガーレール（自閉装置油圧式S付）、ガイドローラー、引戸錠<br>戸車、引棒（L=300程度）、沓摺、戸当 | ハンガーレール（自閉装置油圧式S付）、ガイドローラー、引戸錠<br>戸車、引棒（L=300程度）、沓摺、戸当 |
| 備考                  | 両面キックプレートH350                                                                                      | 両面キックプレートH1000                                              | 両面キックプレートH1000   | 両面キックプレートH1000                                         | 両面キックプレートH1000                                         | 両面キックプレートH1000                                         |
| 姿図                  |   |                                                             |   |                                                        |                                                        |                                                        |
| ※複数ある場合<br>FLは一例を表す |   |                                                             |   |                                                        |                                                        |                                                        |

|                     |                                                                                                 |                                                                           |                                                        |                                                                                            |                                                        |                                                                              |
|---------------------|-------------------------------------------------------------------------------------------------|---------------------------------------------------------------------------|--------------------------------------------------------|--------------------------------------------------------------------------------------------|--------------------------------------------------------|------------------------------------------------------------------------------|
| 名称                  | LSD- 301                                                                                        | LSD- 401                                                                  | LSD- 402                                               | LSD- 501                                                                                   | LSD- 601                                               | LSD- 602                                                                     |
| 室名                  | 多目的便所（児童会館）                                                                                     | 多目的ホール                                                                    | 多目的ホール                                                 | 開放多目的便所                                                                                    | アリーナ                                                   | アリーナ                                                                         |
| 型式・仕上               | 軽量銅製片引き戸 <span style="float:right">焼付塗装</span>                                                  | 軽量銅製片引き戸 <span style="float:right">焼付塗装</span>                            | 軽量銅製片引き戸 <span style="float:right">焼付塗装</span>         | 軽量銅製片引き戸 <span style="float:right">焼付塗装</span>                                             | 軽量銅製両引き戸 <span style="float:right">焼付塗装</span>         | 軽量銅製両引き戸 <span style="float:right">焼付塗装</span>                               |
| ガラス                 | F4                                                                                              | PW10（飛散防止フィルム75μm程度）                                                      | PW10（飛散防止フィルム75μm程度）                                   | F4                                                                                         | T5（飛散防止フィルム75μm程度）                                     | T5（飛散防止フィルム75μm程度）                                                           |
| 金物                  | ハンガーレール（自閉装置油圧式S付）、ガイドローラー<br>ガラリ：アルミ製 150×400、大型サムターン表示錠（非常時間閉式）<br>引戸錠（管理用）、引棒（L=600程度）、沓摺、戸当 | ハンガーレール（自閉装置油圧式S付）、ガイドローラー、引戸錠<br>戸車、引棒（L=600程度）、沓摺、戸当、<br>ストップ機能（煙感連動装置） | ハンガーレール（自閉装置油圧式S付）、ガイドローラー、引戸錠<br>戸車、引棒（L=600程度）、沓摺、戸当 | ハンガーレール（自閉装置油圧式S付）、戸車<br>ガラリ：アルミ製 150×400、大型サムターン表示錠（非常時間閉式）<br>引戸錠（管理用）、引棒（L=600程度）、沓摺、戸当 | ハンガーレール（自閉装置油圧式S付）、ガイドローラー、引戸錠<br>戸車、引棒（L=600程度）、沓摺、戸当 | ハンガーレール（自閉装置油圧式S付）、ガイドローラー、引戸錠<br>戸車、引棒（L=600程度）、沓摺、戸当<br>ガラリ：アルミ製 200×900×2 |
| 備考                  | 両面キックプレートH350                                                                                   |                                                                           |                                                        | 両面キックプレートH350                                                                              | 枠見込150                                                 | 枠見込150                                                                       |
| 姿図                  |                                                                                                 |                                                                           |                                                        |                                                                                            |                                                        |                                                                              |
| ※複数ある場合<br>FLは一例を表す |                                                                                                 |                                                                           |                                                        |                                                                                            |                                                        |                                                                              |


|                     |                               |                               |                               |                               |                               |                               |
|---------------------|-------------------------------|-------------------------------|-------------------------------|-------------------------------|-------------------------------|-------------------------------|
| 名称                  | SLW- 101                      | SLW- 102                      | SLW- 103                      | SLW- 104                      | SLW- 105                      | SLW- 106                      |
| 室名                  | 多目的室（一般）                      | 多目的室（一般）                      | 多目的室（IT）                      | 多目的室（IT）                      | 多目的室（少人数）                     | 多目的室（少人数）                     |
| 型式・仕上               | 木製スライディングウォール 枠：集成材 パネル：カラー銅板 | 木製スライディングウォール 枠：集成材 パネル：カラー銅板 | 木製スライディングウォール 枠：集成材 パネル：カラー銅板 | 木製スライディングウォール 枠：集成材 パネル：カラー銅板 | 木製スライディングウォール 枠：集成材 パネル：カラー銅板 | 木製スライディングウォール 枠：集成材 パネル：カラー銅板 |
| ガラス                 | 戸：T5 ランマ：FL3                  | 戸：T5 ランマ：FL3                  | 戸：T5 ランマ：FL3                  | 戸：T5 ランマ：FL3                  | 戸：T5 ランマ：FL3                  | 戸：T5 ランマ：FL3                  |
| 金物                  | 巾木：アルミ押出し塗り材、鍵、引手、付属金物一式      | 巾木：アルミ押出し塗り材、鍵、引手、付属金物一式      | 巾木：アルミ押出し塗り材、鍵、引手、付属金物一式      | 巾木：アルミ押出し塗り材、鍵、引手、付属金物一式      | 巾木：アルミ押出し塗り材、鍵、引手、付属金物一式      | 巾木：アルミ押出し塗り材、鍵、引手、付属金物一式      |
| 備考                  | 一般タイプ、上下接圧装置式                 | 一般タイプ、上下接圧装置式                 | 一般タイプ、上下接圧装置式                 | 一般タイプ、上下接圧装置式                 | 一般タイプ、上下接圧装置式                 | 一般タイプ、上下接圧装置式                 |
| 姿図                  |                               |                               |                               |                               |                               |                               |
| ※複数ある場合<br>FLは一例を表す |                               |                               |                               |                               |                               |                               |

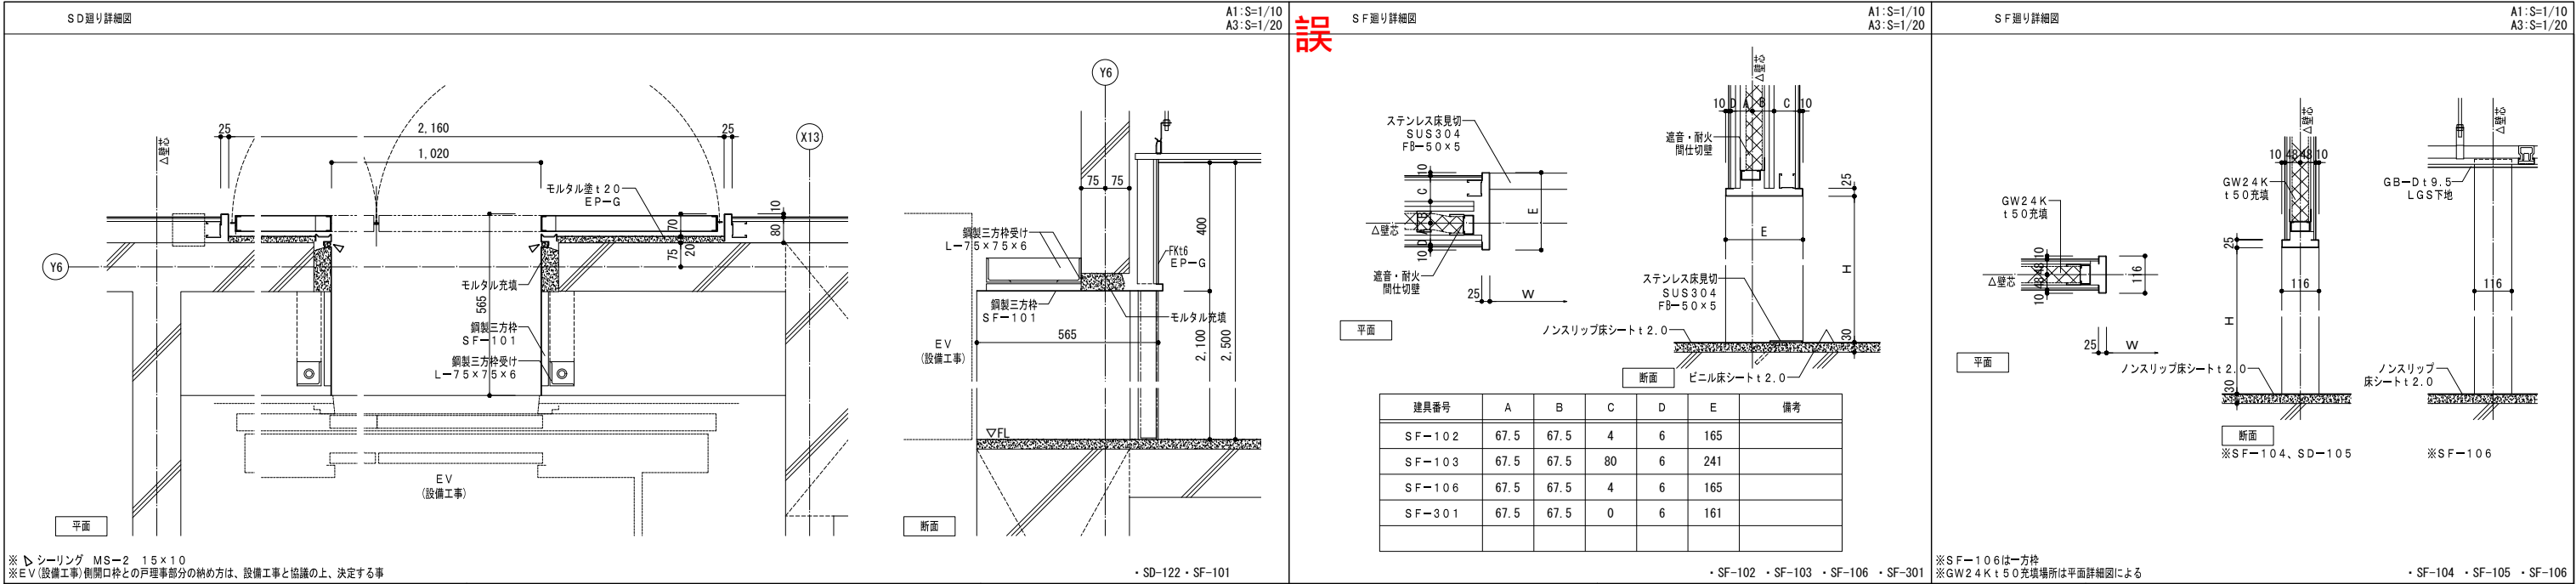

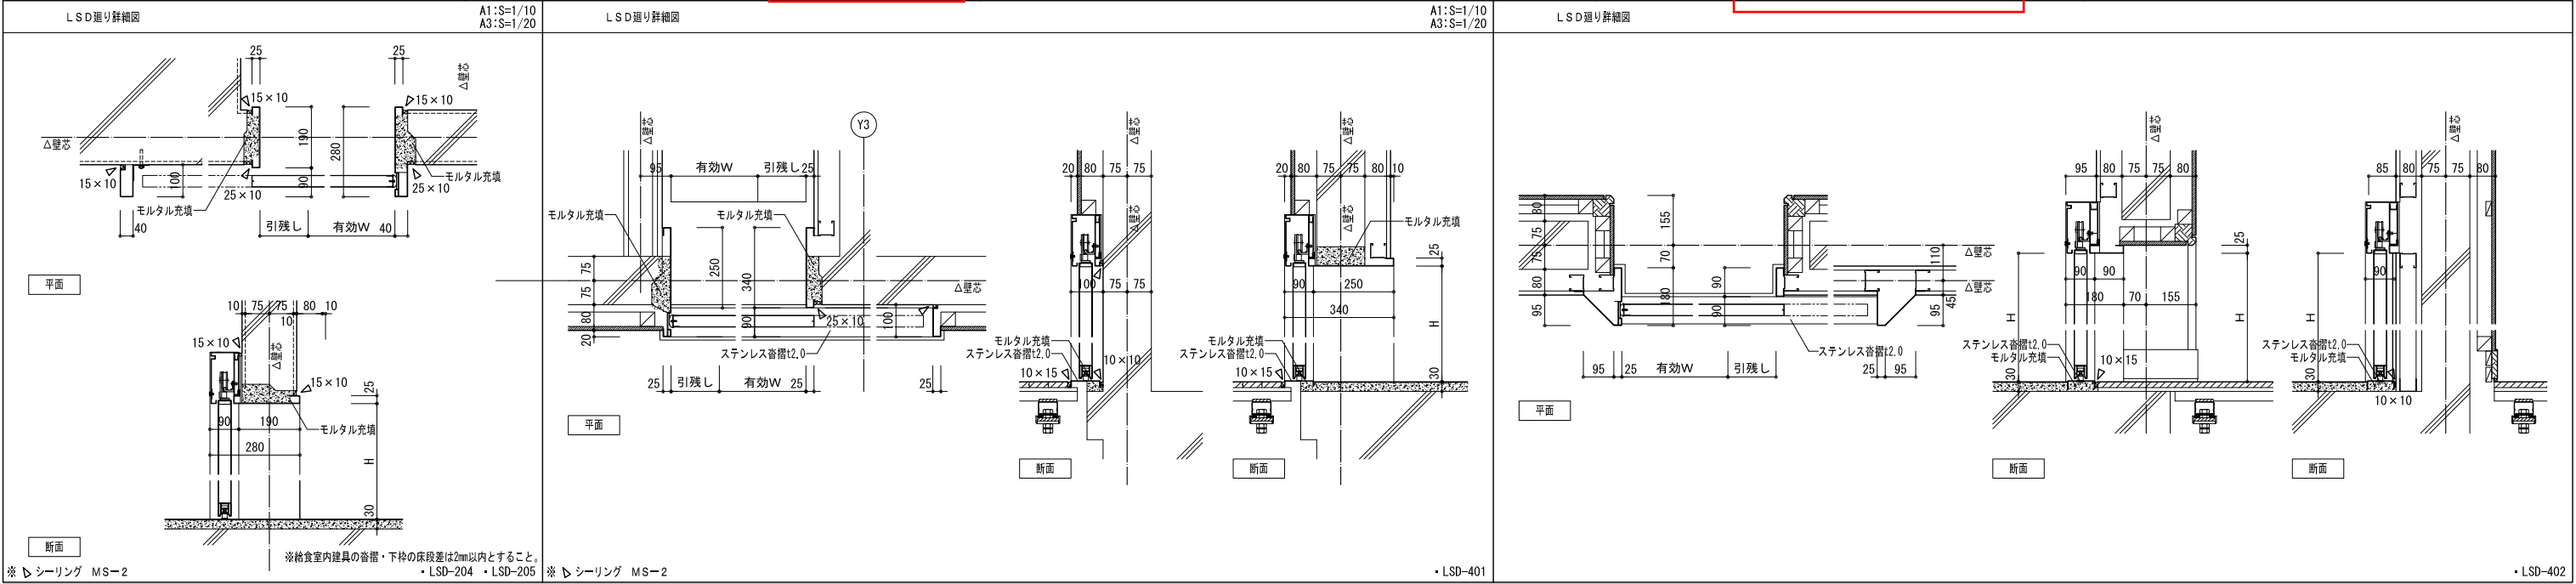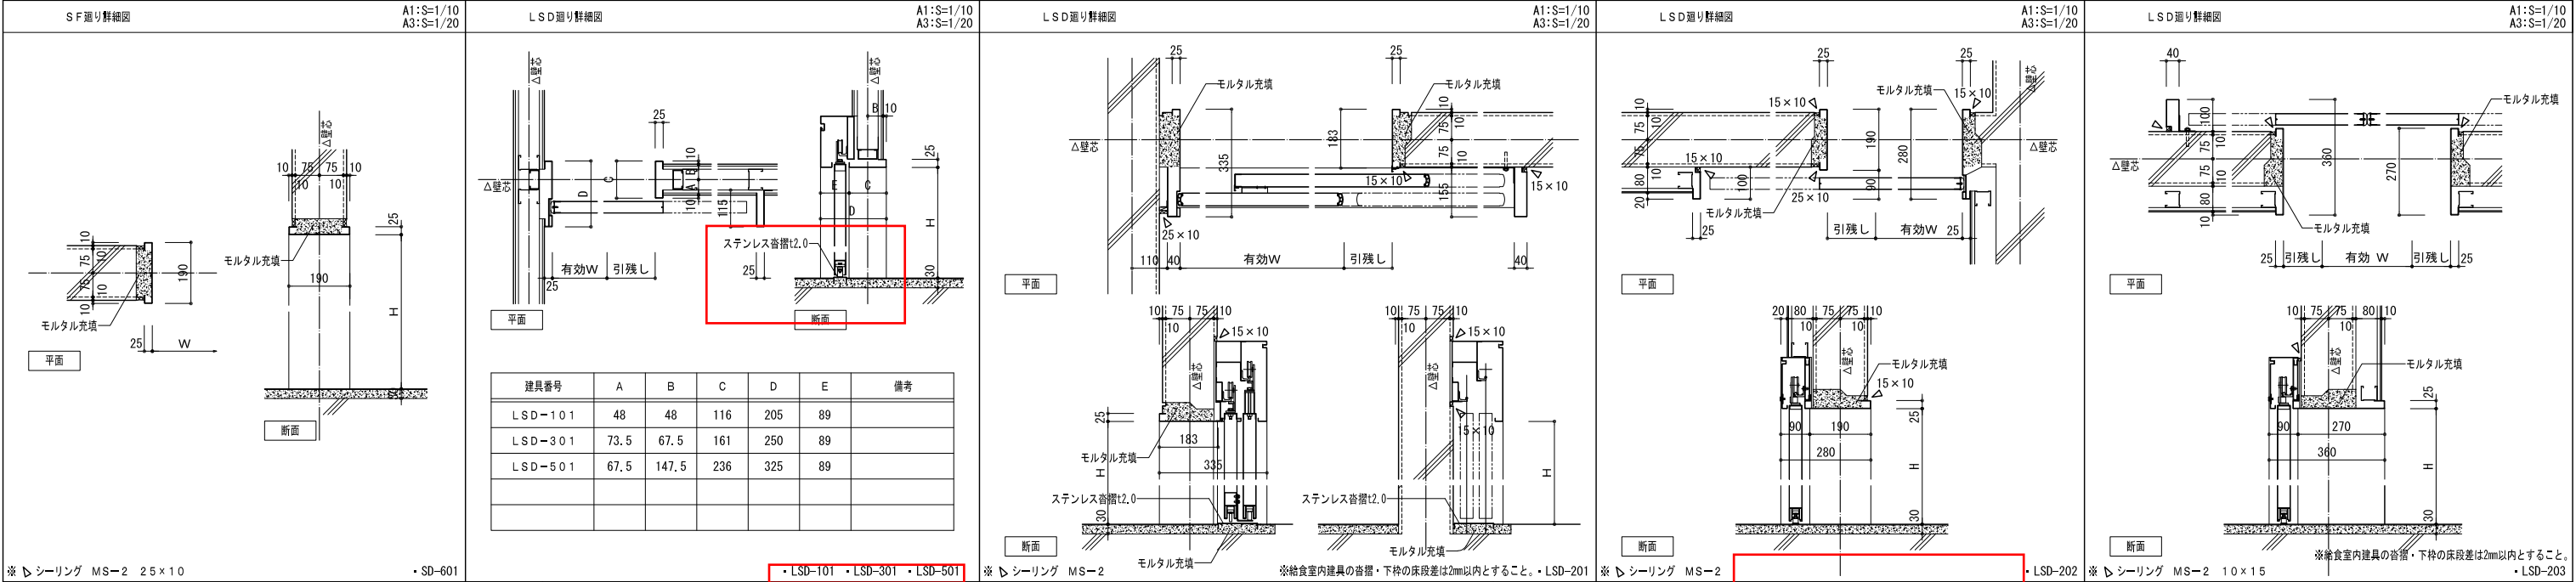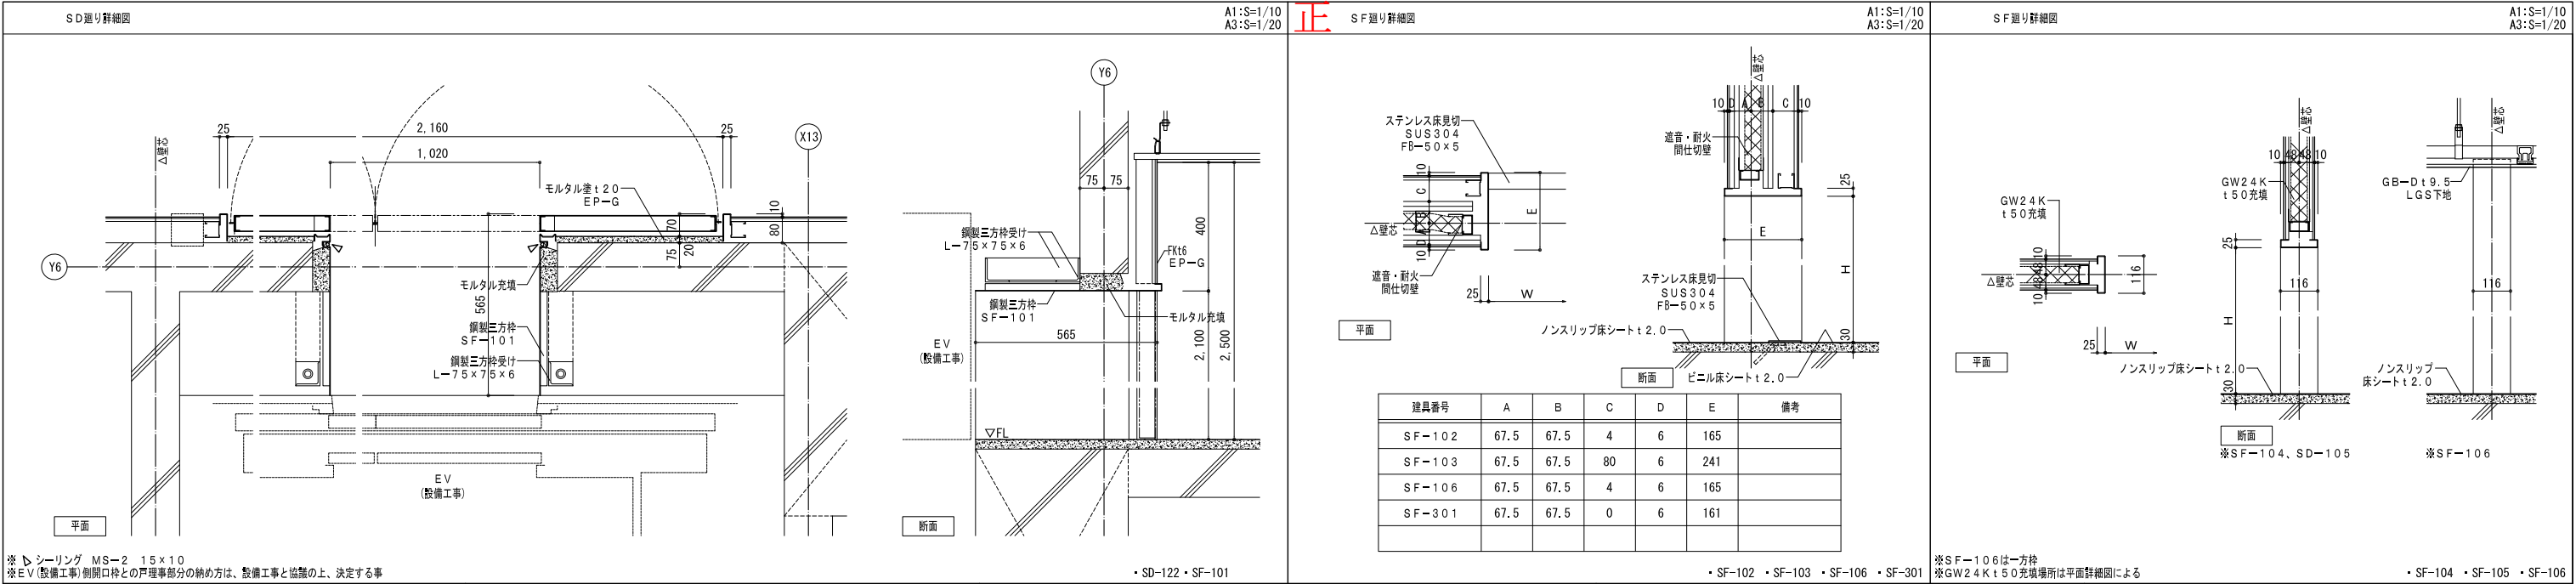


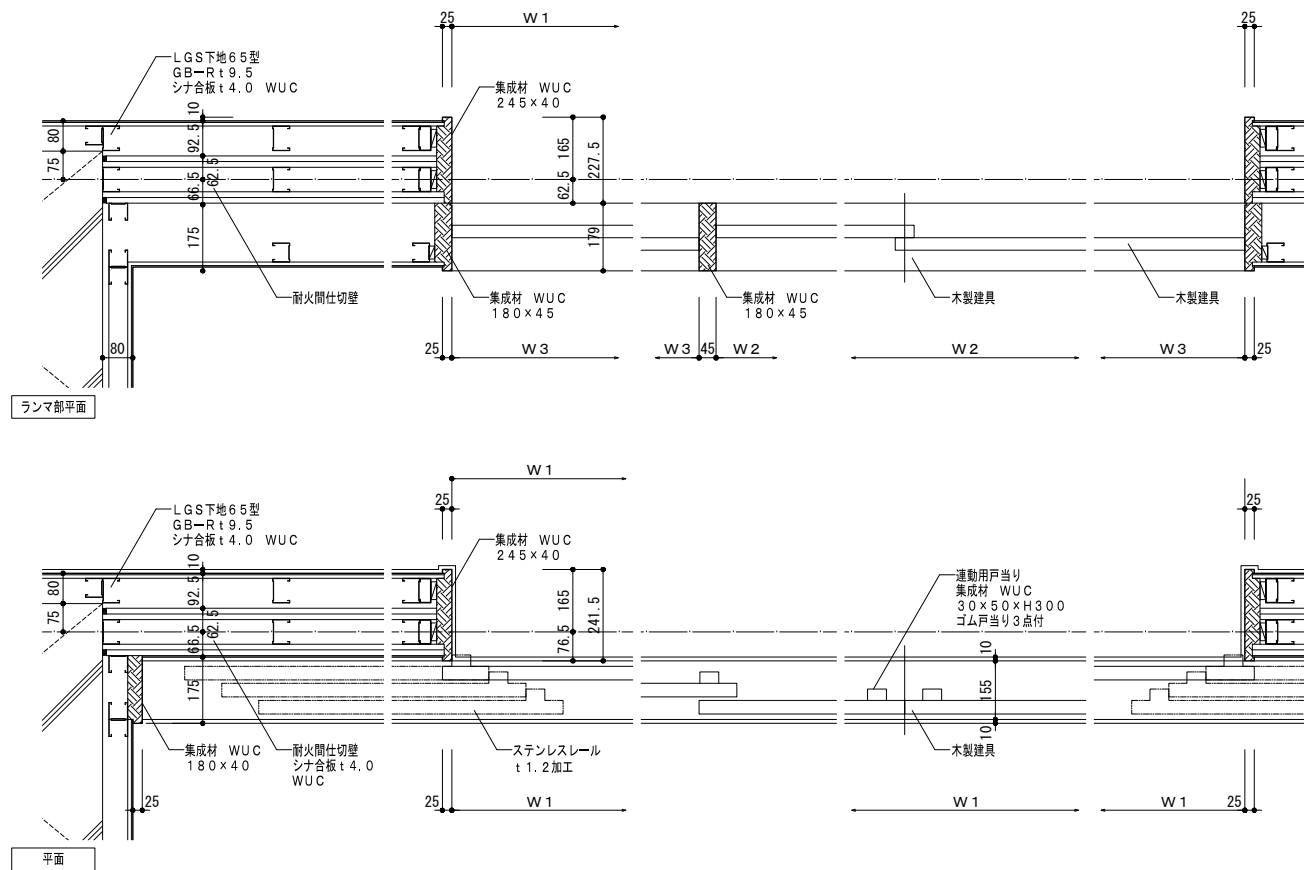


※▷シーリング MS-2 10×10

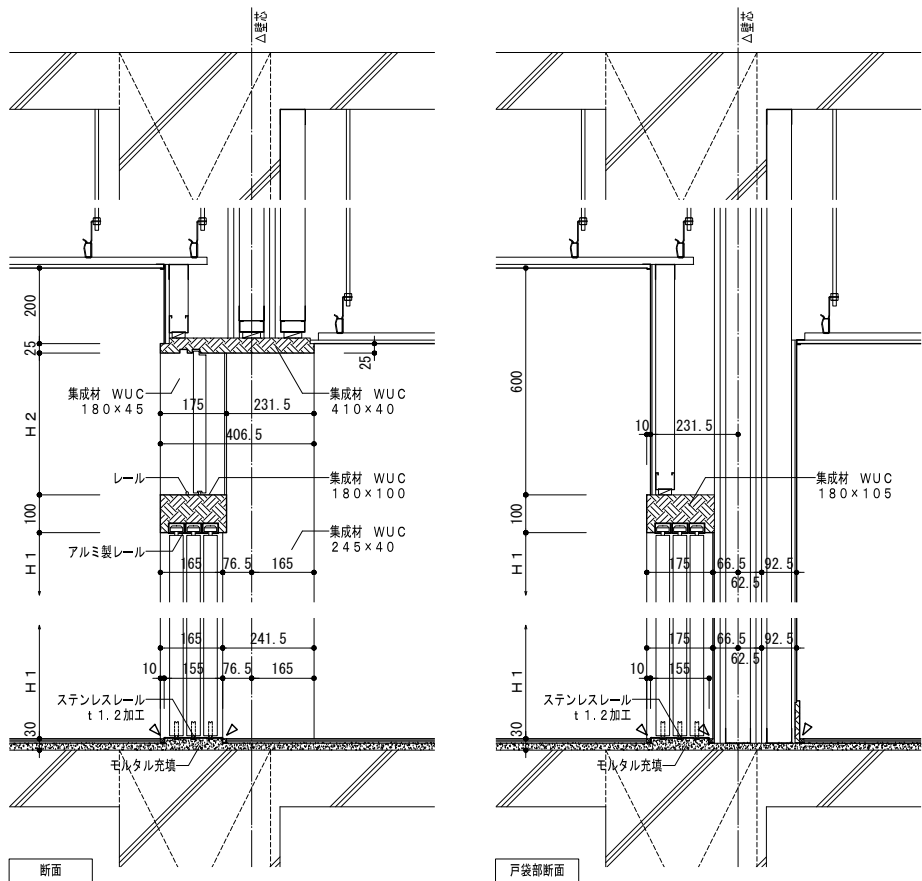

・WD-101~109 ※▷シーリング MS-2 10×10


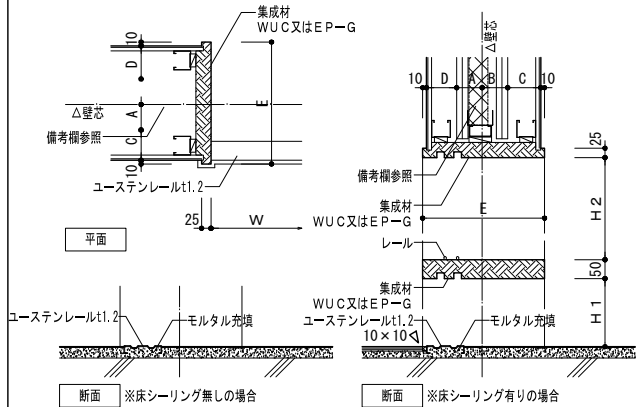


| 建具番号    | A    | B    | C    | D    | E     | 備考(※1:床シリング無し) |
|---------|------|------|------|------|-------|----------------|
| WD-110  | 67.5 | 67.5 | 80   | 87.5 | 322.5 | 耐火・遮音間仕切壁      |
| WD-110A | 67.5 | 67.5 | 80   | 87.5 | 322.5 | 耐火・遮音間仕切壁、※1   |
| WD-111  | 62.5 | 62.5 | 4    | 87.5 | 236.5 | 耐火間仕切壁、※1      |
| WD-112  | 62.5 | 62.5 | 4    | 87.5 | 236.5 | 耐火間仕切壁、※1      |
| WD-112A | 62.5 | 62.5 | 0    | 87.5 | 232.5 | 耐火間仕切壁、※1      |
| WD-113  | 62.5 | 62.5 | 4    | 87.5 | 236.5 | 耐火間仕切壁、※1      |
| WD-114  | 62.5 | 62.5 | 4    | 87.5 | 236.5 | 耐火間仕切壁、※1      |
| WD-115  | 62.5 | 62.5 | 4    | 87.5 | 236.5 | 耐火間仕切壁、※1      |
| WD-116  | 62.5 | 62.5 | 4    | 87.5 | 236.5 | 耐火間仕切壁、※1      |
| WD-117  | 62.5 | 62.5 | 4    | 87.5 | 236.5 | 耐火間仕切壁         |
| WD-117A | 62.5 | 62.5 | 4    | 87.5 | 236.5 | 耐火間仕切壁、※1      |
| WD-122  | 62.5 | 62.5 | 4    | 0    | 149   | 耐火間仕切壁、※1      |
| WD-122A | 32.5 | 42   | 55.5 | 4    | 154   | 一般間仕切壁、※1      |
| WD-123  | 67.5 | 67.5 | 87.5 | 0    | 242.5 | 耐火・遮音間仕切壁、※1   |

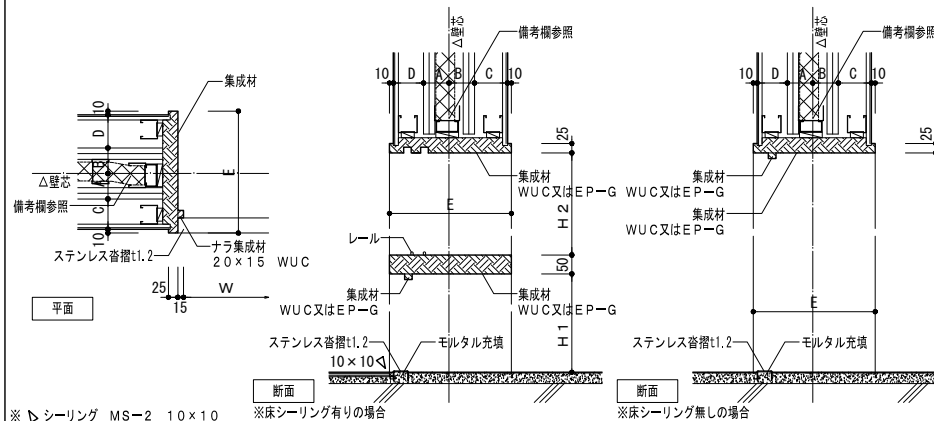


| 建具番号    | A    | B    | C    | D    | E     | 備考※(※1:床シーリング無し)           |
|---------|------|------|------|------|-------|----------------------------|
| WD-112  | 55.5 | 55.5 | 0    | 0    | 131   | 木製仕切壁、※1                   |
| WD-118  | 62.5 | 62.5 | 92.5 | 4    | 241.5 | 耐火間仕切壁                     |
| WD-119  |      |      |      |      | 115   | ※1                         |
| WD-120  | 42   | 42   | 6    | 6    | 116   | ※1、ステンレス巻簾無し               |
| WD-124  | 42   | 42   | 4    | 4    | 112   | 一般間仕切壁、※1                  |
| WD-127  | 42   | 42   | 4    | 4    | 112   | 一般間仕切壁、※1                  |
| WD-128  | 62.5 | 62.5 | 4    | 92.5 | 241.5 | 耐火間仕切壁、※1                  |
| WD-128A | 67.5 | 67.5 | 4    | 4    | 163   | 遮音・耐火間仕切壁、※1               |
| WD-129  | 42   | 42   | 4    | 4    | 112   | 一般間仕切壁、※1                  |
| WD-130  | 42   | 42   | 0    | 0    | 104   | 一般間仕切壁、※1                  |
| WD-130A | 42   | 42   | 0    | 6    | 110   | ※1、ステンレス巻簾無し<br>一般間仕切壁GW完現 |
| WD-130B | 42   | 42   | 0    | 6    | 110   | ※1、ステンレス巻簾無し<br>一般間仕切壁     |

| 建具番号   | A    | B    | C | D    | E     | 備考(※1: 床シーリング無し)           |
|--------|------|------|---|------|-------|----------------------------|
| WD-131 | 42   | 42   | 6 | 6    | 116   | ※1、ステンレス番指無し<br>一般間仕切壁GW充填 |
| WD-132 | 42   | 42   | 4 | 4    | 112   | 一般間仕切壁、※1                  |
| WD-302 | 42   | 42   | 6 | 6    | 116   | ※1、ステンレス番指無し<br>一般間仕切壁GW充填 |
| WD-303 | 45   | 45   | 0 | 0    | 110   | 一般間仕切壁、※1                  |
| WD-305 | 45   | 45   | 0 | 0    | 110   | ※1、ステンレス番指無し<br>一般間仕切壁GW充填 |
| WD-307 | 45   | 45   | 6 | 6    | 122   | 一般間仕切壁GW充填、※1              |
| WD-501 | 62.5 | 62.5 | 4 | 87.5 | 236.5 | 耐火間仕切壁、※1                  |
| WD-502 | 67.5 | 67.5 | 6 | 4    | 165   | 遮音・耐火間仕切壁、※1               |
| WD-503 | 67.5 | 67.5 | 6 | 4    | 165   | 遮音・耐火間仕切壁、※1               |
|        |      |      |   |      |       |                            |
|        |      |      |   |      |       |                            |
|        |      |      |   |      |       |                            |

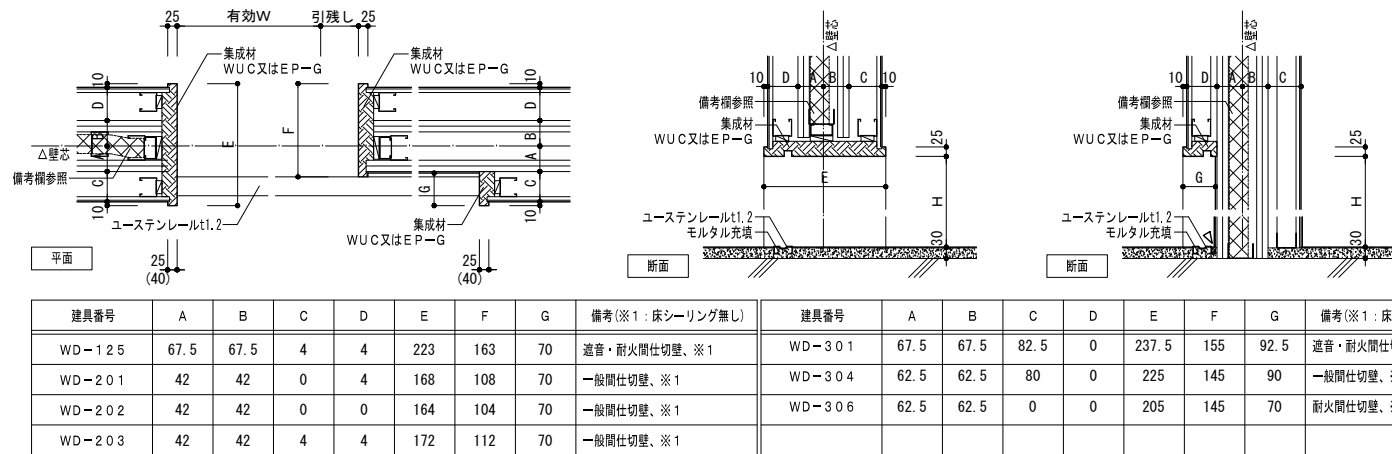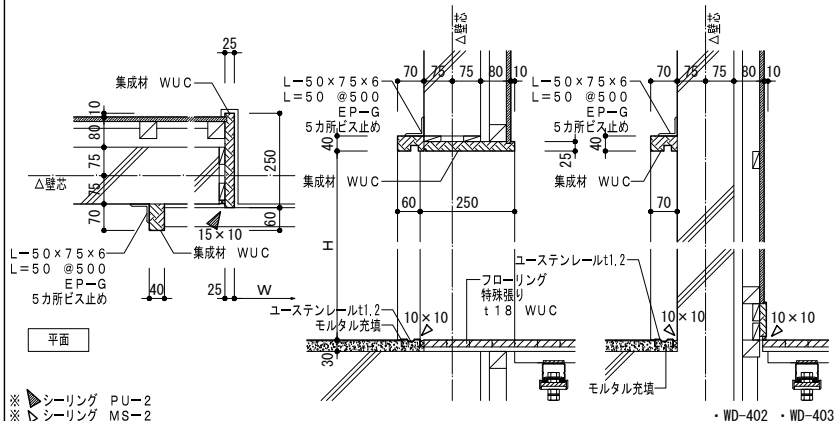


※▷シーリング MS-2 10×10

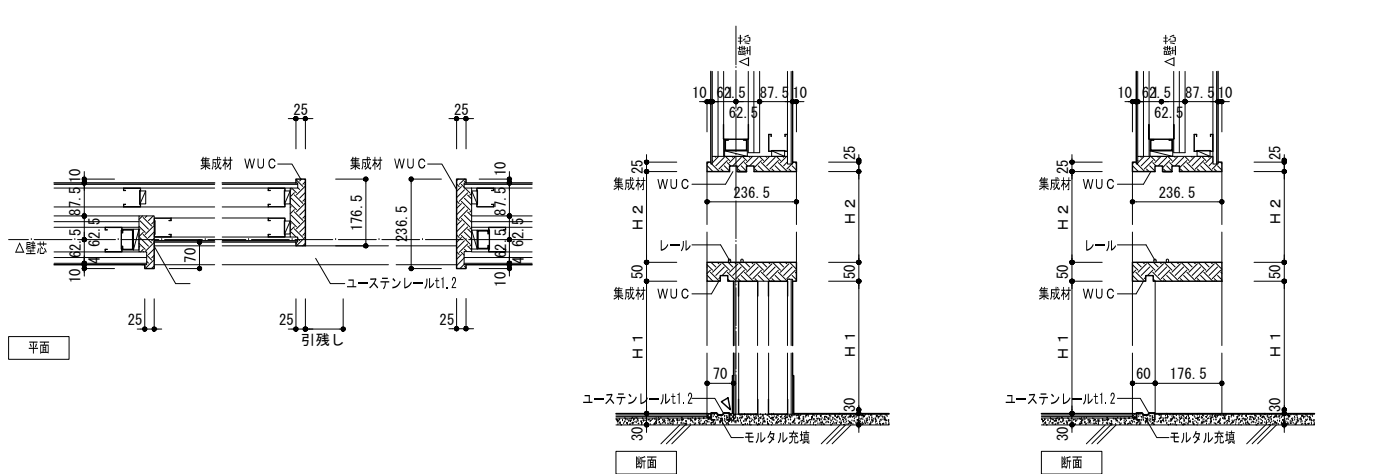


※▷シーリング MS-2 10×10



• WD-126

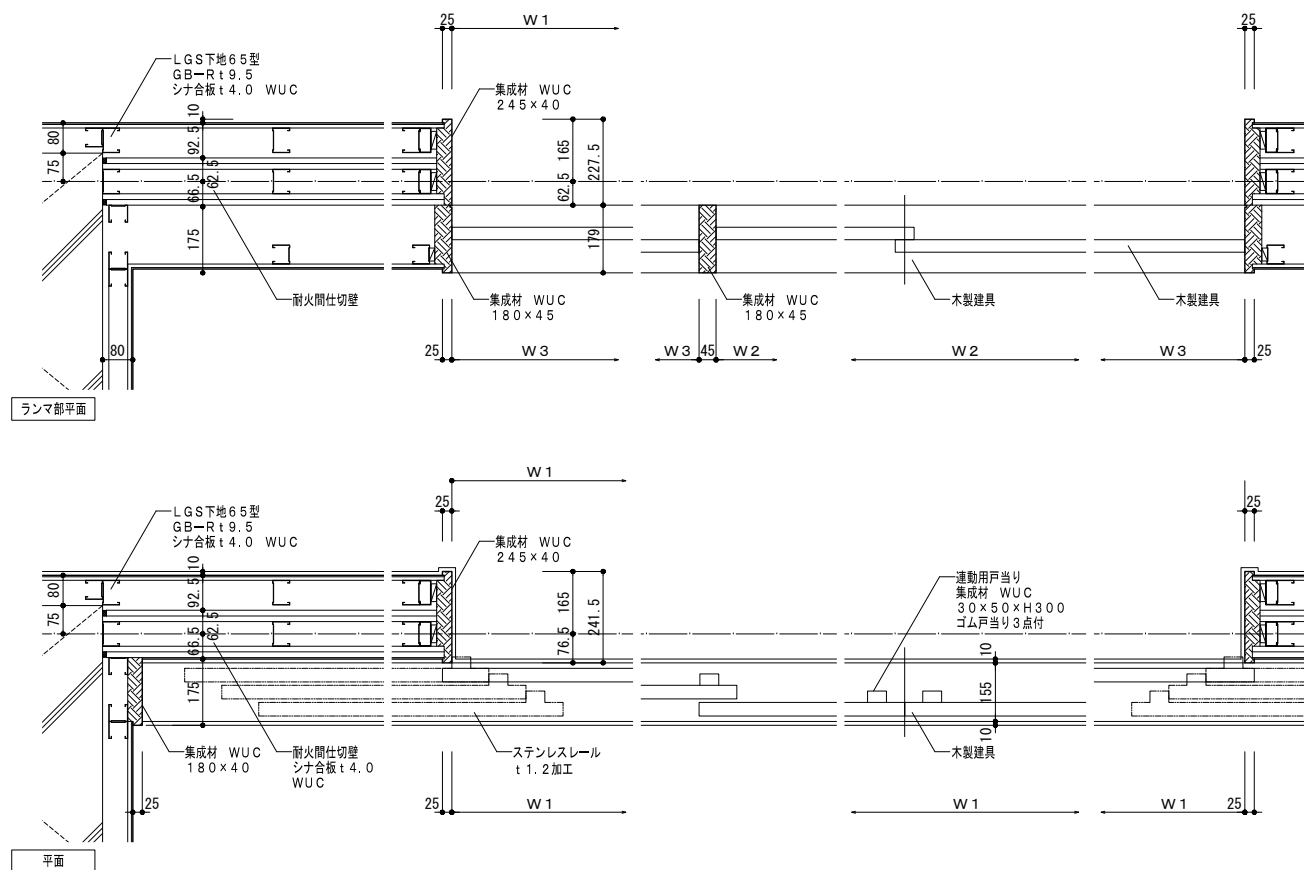

※▷シーリング MS-2 10×10

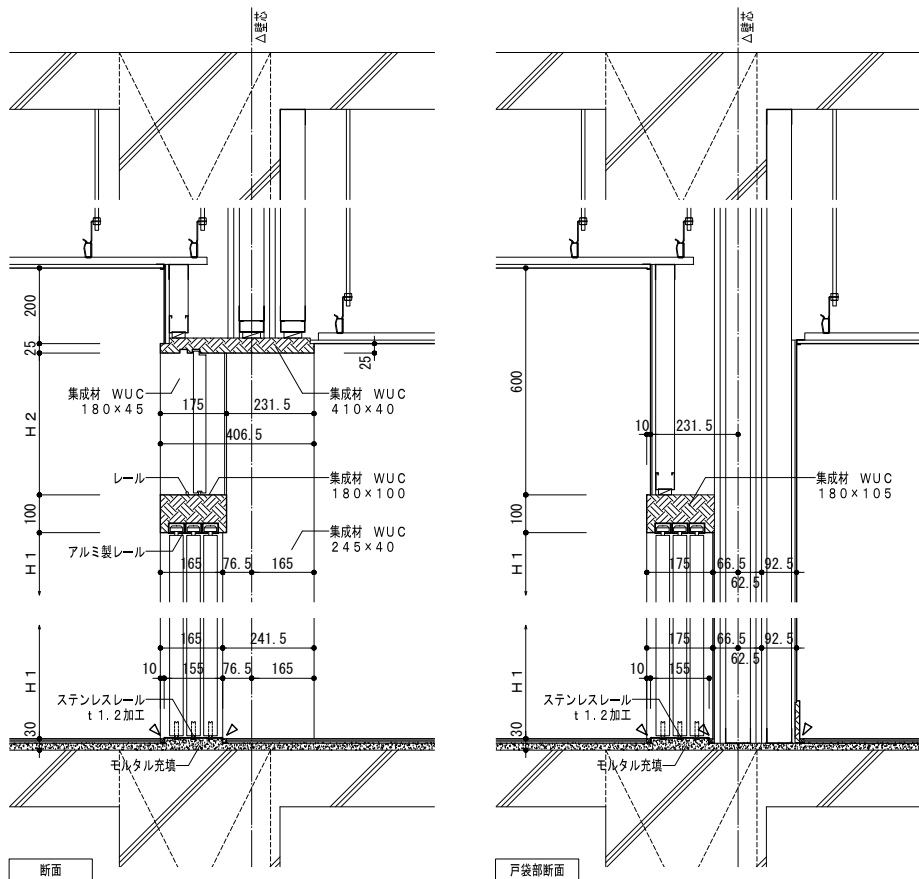


A1 : S=1/10  
A3 : S=1/20

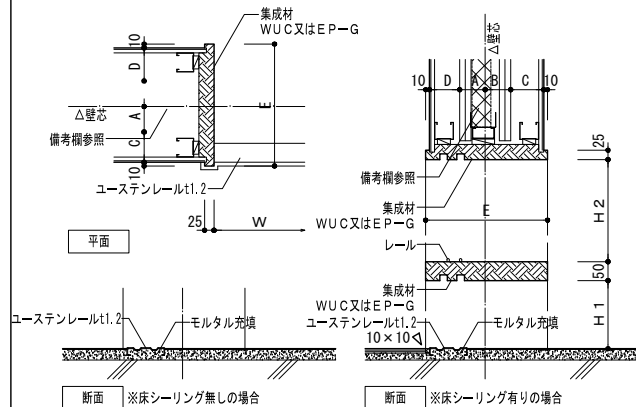 

| 建具番号    | A    | B    | C    | D    | E     | 備考(※1: 床シーリング無し) |
|---------|------|------|------|------|-------|------------------|
| WD-110  | 67.5 | 67.5 | 80   | 87.5 | 322.5 | 耐火・遮音間仕切壁        |
| WD-110A | 67.5 | 67.5 | 80   | 87.5 | 322.5 | 耐火・遮音間仕切壁、※1     |
| WD-111  | 62.5 | 62.5 | 4    | 87.5 | 236.5 | 耐火間仕切壁、※1        |
| WD-112  | 62.5 | 62.5 | 4    | 87.5 | 236.5 | 耐火間仕切壁、※1        |
| WD-112A | 62.5 | 62.5 | 0    | 87.5 | 232.5 | 耐火間仕切壁、※1        |
| WD-113  | 62.5 | 62.5 | 4    | 87.5 | 236.5 | 耐火間仕切壁、※1        |
| WD-114  | 62.5 | 62.5 | 4    | 87.5 | 236.5 | 耐火間仕切壁、※1        |
| WD-115  | 62.5 | 62.5 | 4    | 87.5 | 236.5 | 耐火間仕切壁、※1        |
| WD-116  | 62.5 | 62.5 | 4    | 87.5 | 236.5 | 耐火間仕切壁、※1        |
| WD-117  | 62.5 | 62.5 | 4    | 87.5 | 236.5 | 耐火間仕切壁           |
| WD-117A | 62.5 | 62.5 | 4    | 87.5 | 236.5 | 耐火間仕切壁、※1        |
| WD-122  | 62.5 | 62.5 | 4    | 0    | 149   | 耐火間仕切壁、※1        |
| WD-122A | 32.5 | 42   | 55.5 | 4    | 154   | 一般間仕切壁、※1        |
| WD-123  | 67.5 | 67.5 | 87.5 | 0    | 242.5 | 耐火・遮音間仕切壁、※1     |

・WD-101~109 ※▷シーリング MS-2 10×10

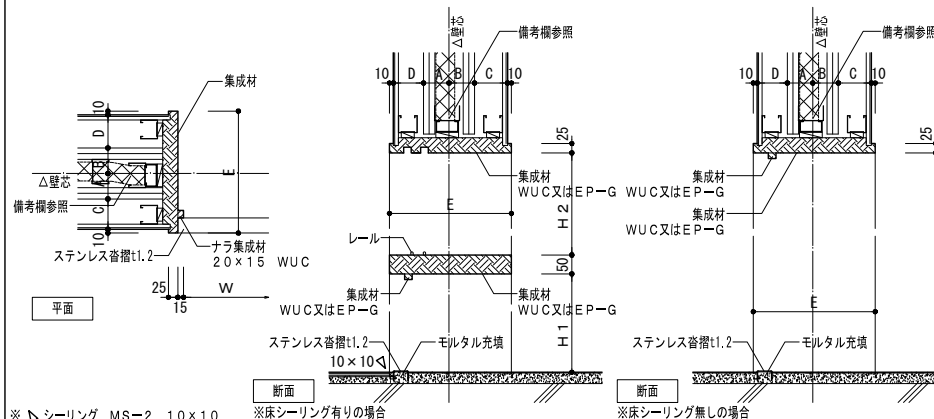


※▷シーリング MS-2 10×10


※床シーリング有りの場合

※床シーリング無しの場合


| 建具番号    | A    | B    | C    | D    | E     | 備考(※1: 床シーリング無し)           | 建具番号   | A    | B    | C   | D    | E     | 備考(※1: 床シーリング無し)           |
|---------|------|------|------|------|-------|----------------------------|--------|------|------|-----|------|-------|----------------------------|
|         |      |      |      |      |       |                            | WD-131 | 42   | 42   | 6   | 6    | 116   | ※1、ステンレス音響無し<br>一般間仕切りGW充填 |
| WD-118  | 62.5 | 62.5 | 92.5 | 4    | 241.5 | 耐火間仕切り壁                    | WD-132 | 42   | 42   | 4   | 4    | 112   | 一般間仕切り壁、※1                 |
| WD-119  |      |      |      |      | 115   | ※1                         | WD-302 | 42   | 42   | 6   | 6    | 116   | ※1、ステンレス音響無し<br>一般間仕切りGW充填 |
| WD-120  | 42   | 42   | 6    | 6    | 116   | ※1、ステンレス音響無し               | WD-303 | 45   | 45   | 0   | 0    | 110   | 一般間仕切り壁、※1                 |
| WD-124  | 42   | 42   | 4    | 4    | 112   | 一般間仕切り壁、※1                 | WD-305 | 45   | 45   | 0   | 0    | 110   | ※1、ステンレス音響無し<br>一般間仕切りGW充填 |
| WD-127  | 42   | 42   | 4    | 4    | 112   | 一般間仕切り壁、※1                 | WD-307 | 45   | 45   | 6   | 6    | 122   | 一般間仕切り壁GW充填、※1             |
| WD-128  | 62.5 | 62.5 | 4    | 92.5 | 241.5 | 耐火間仕切り壁、※1                 | WD-501 | 62.5 | 62.5 | 4   | 87.5 | 236.5 | 耐火間仕切り壁、※1                 |
| WD-128A | 67.5 | 67.5 | 4    | 4    | 163   | 遮音・耐火間仕切り壁、※1              | WD-502 | 67.5 | 67.5 | 6   | 4    | 165   | 遮音・耐火間仕切り壁、※1              |
| WD-129  | 42   | 42   | 4    | 4    | 112   | 一般間仕切り壁、※1                 | WD-503 | 67.5 | 67.5 | 6   | 4    | 165   | 遮音・耐火間仕切り壁、※1              |
| WD-130  | 42   | 42   | 0    | 0    | 104   | 一般間仕切り壁、※1                 | WD-121 | 50   | 50   | 5.5 | 5.5  | 131   | 音楽室・準備室間仕切り                |
| WD-130A | 42   | 42   | 0    | 6    | 110   | ※1、ステンレス音響無し<br>一般間仕切りGW充填 |        |      |      |     |      |       | ※1、ステンレス音響無し<br>一般間仕切りGW充填 |
| WD-130B | 42   | 42   | 0    | 6    | 110   | ※1、ステンレス音響無し<br>一般間仕切り壁    |        |      |      |     |      |       |                            |

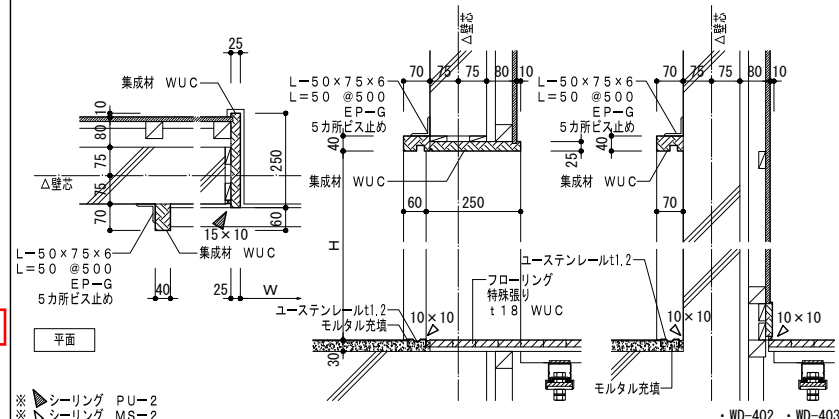


• WD-402 • WD-403

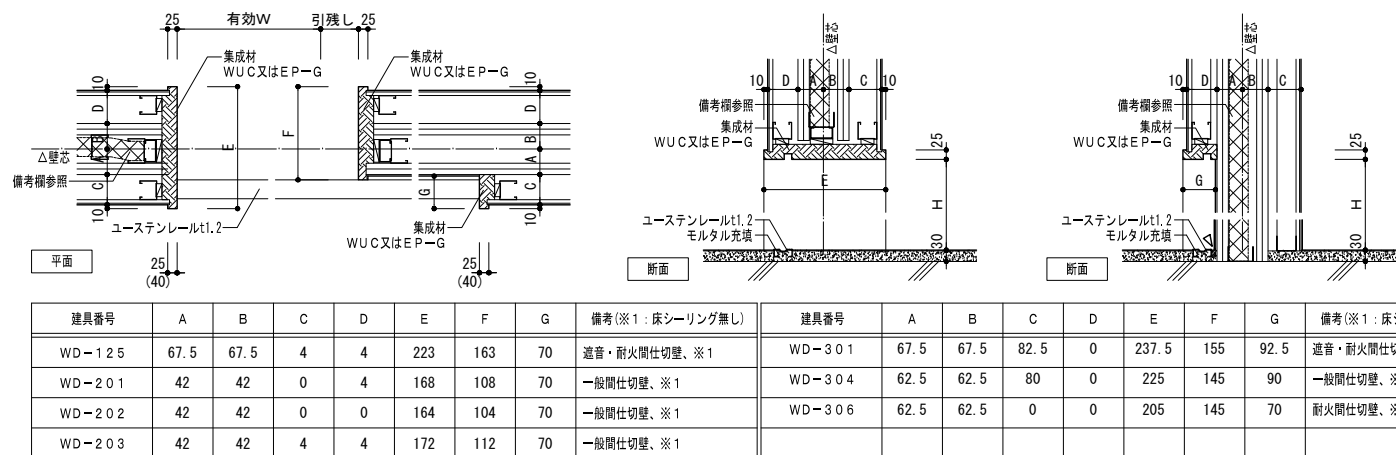

※▷シーリング MS-2 10×10















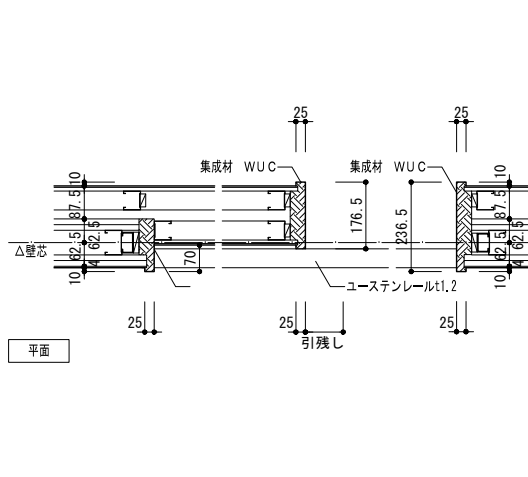


※▷シーリング MS-2 10×10

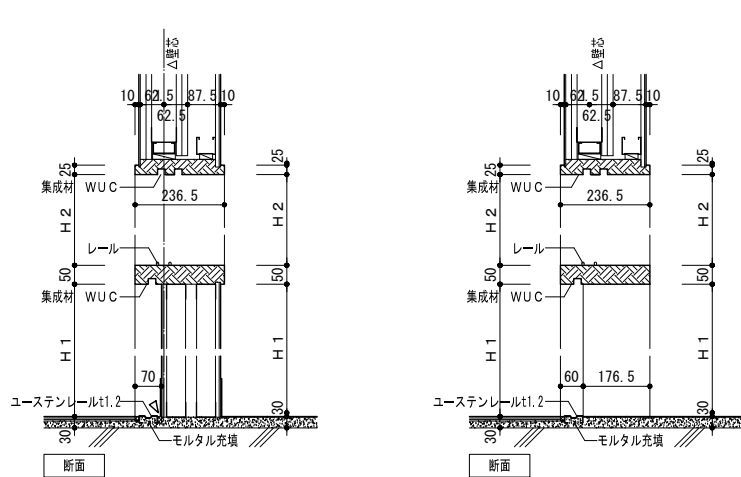


• WD-126



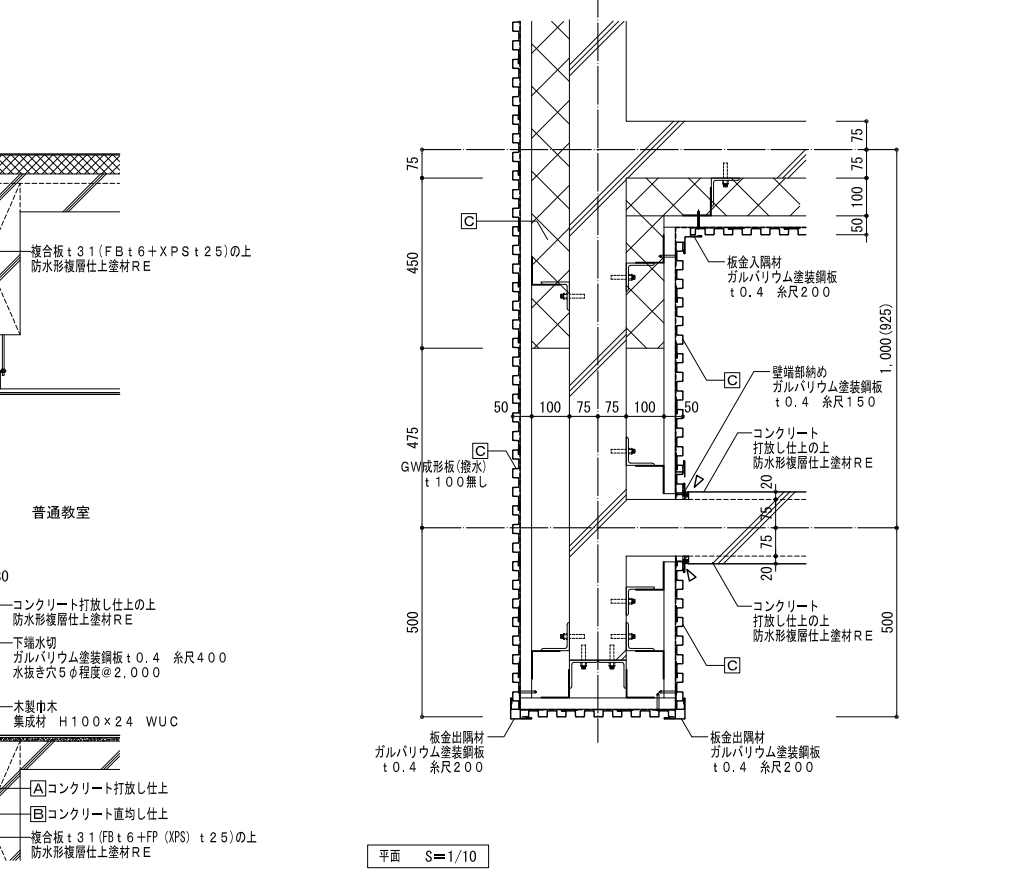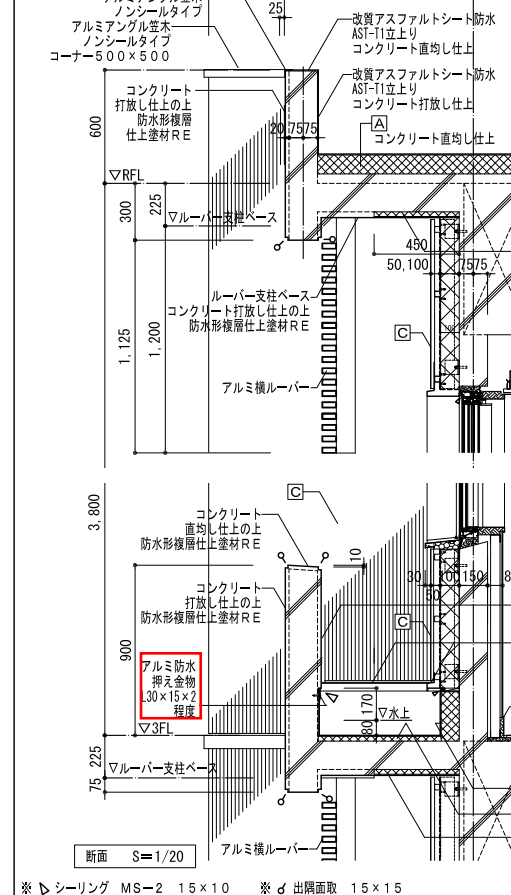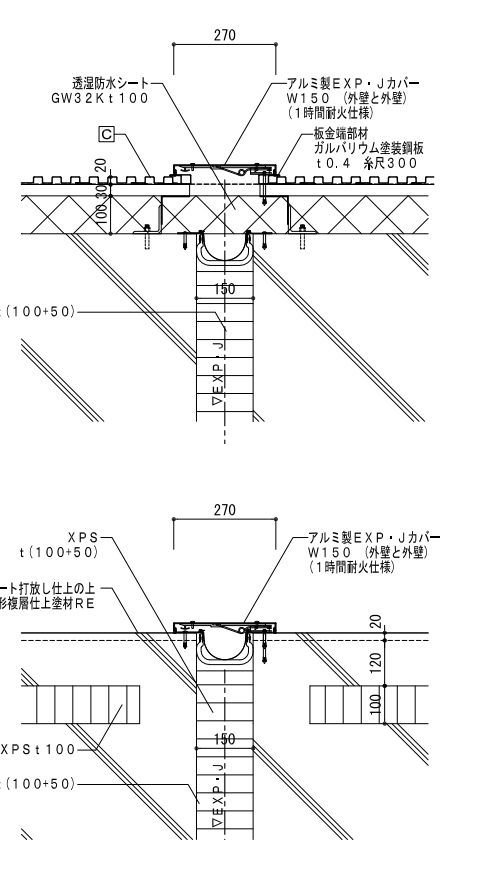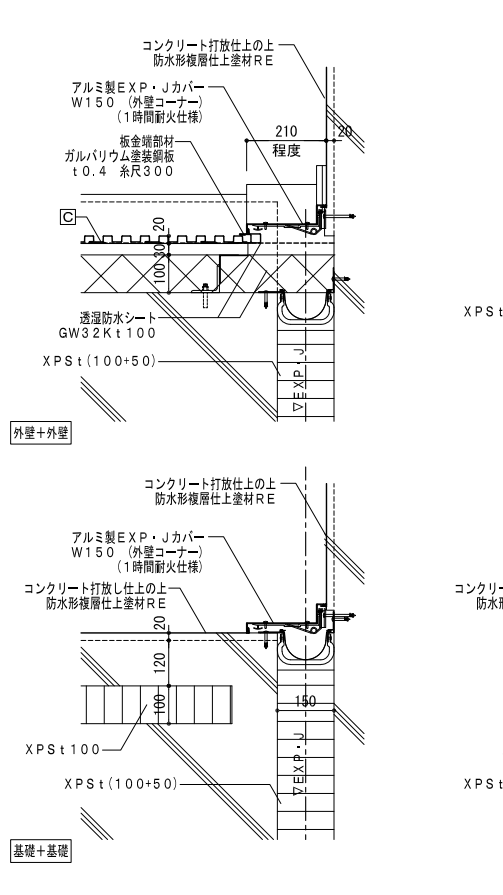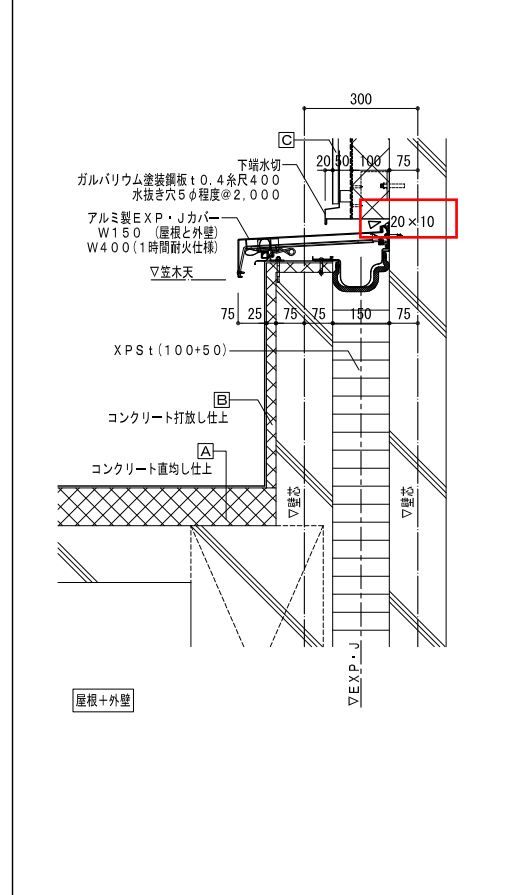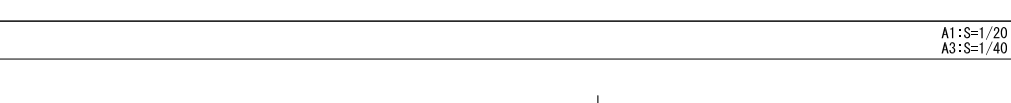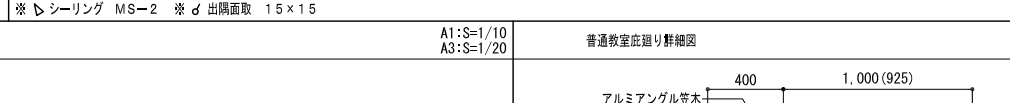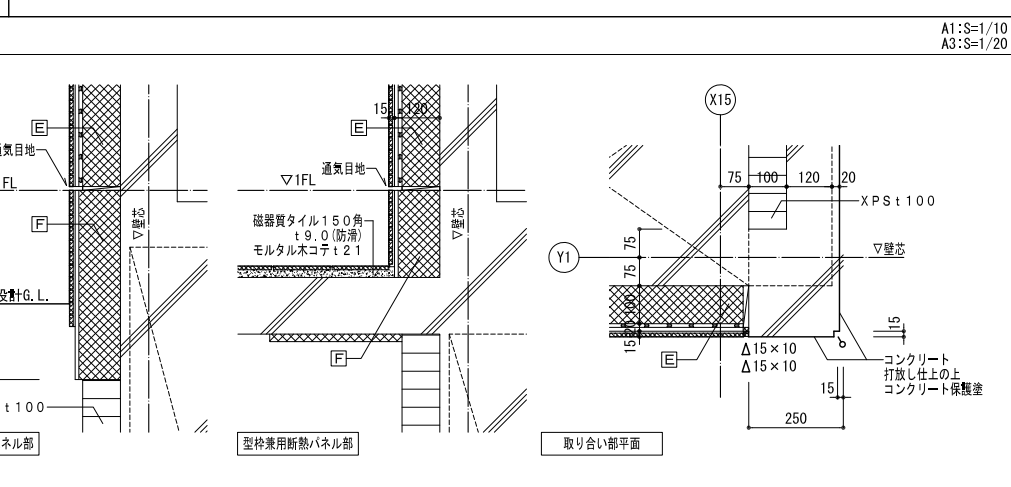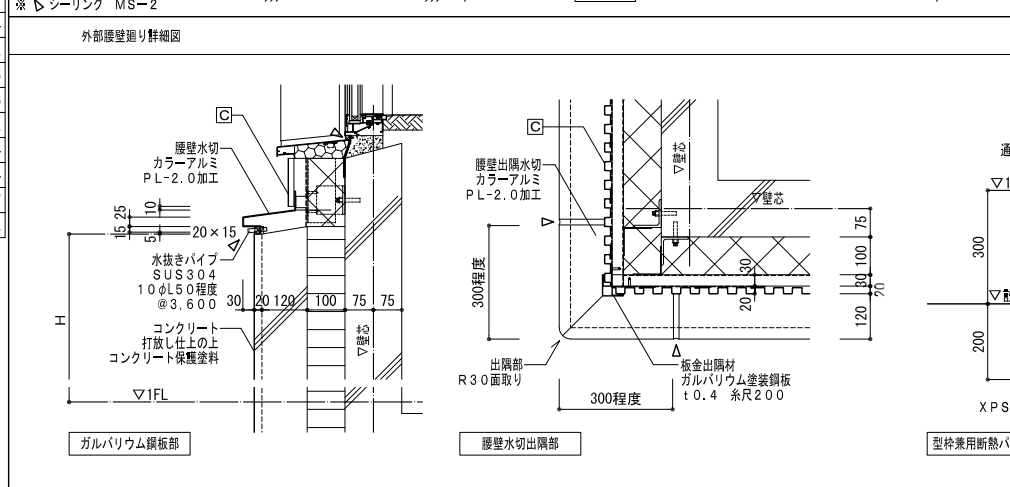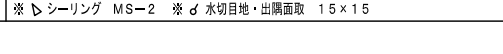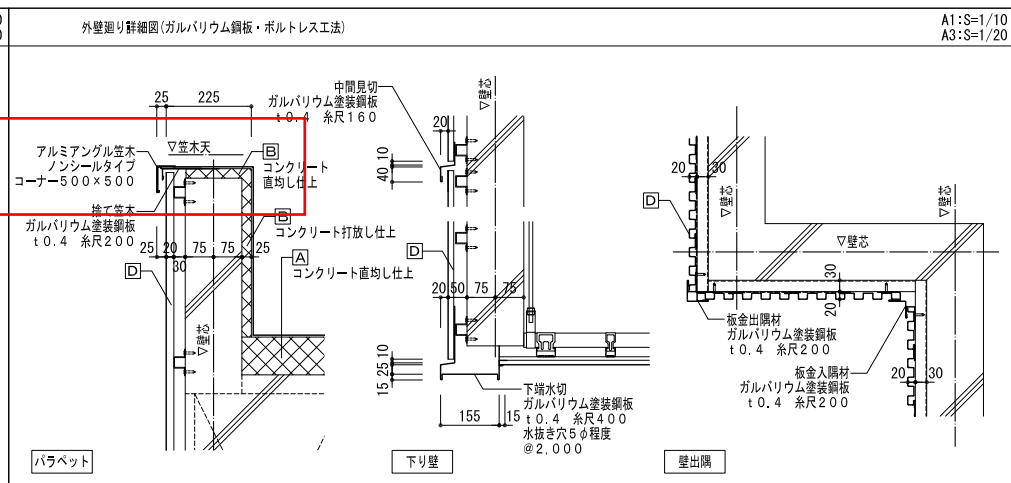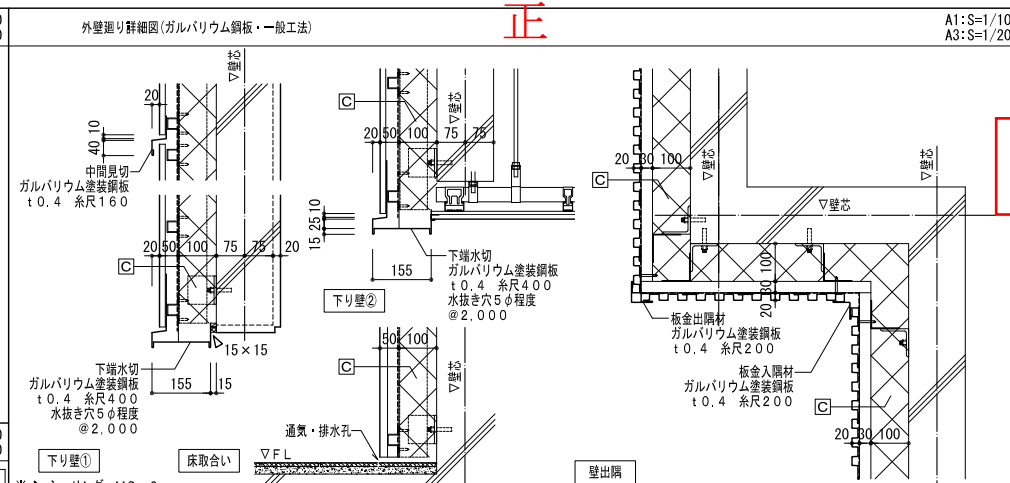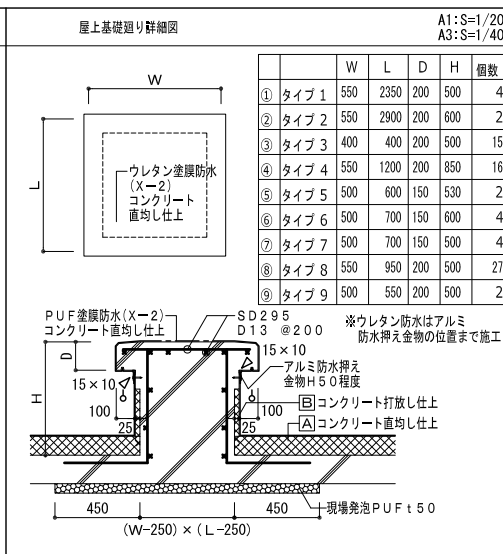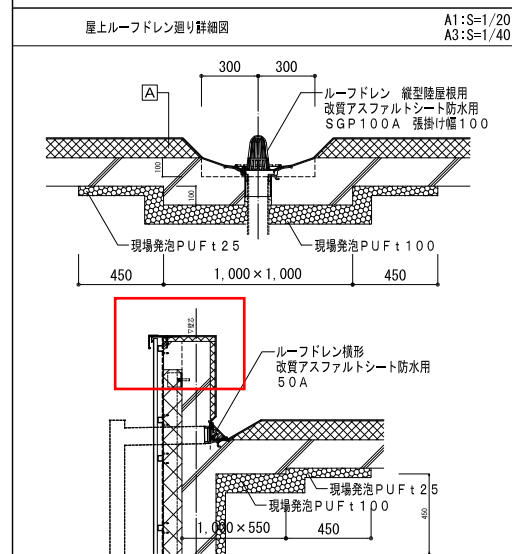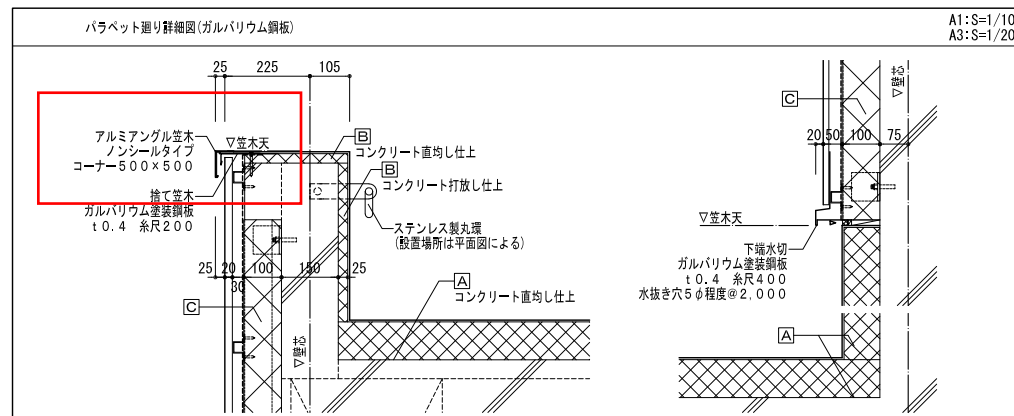


|   |     |                                           |     |   |     |                                             |     |  |
|---|-----|-------------------------------------------|-----|---|-----|---------------------------------------------|-----|--|
| 凡 | [A] | 改質アスファルトシート防水 AS I-T1 PUF板 t100           | [C] | ガルバリウム塗装鋼板 t0.4角波 (山高18・W148程度)縦張り 透湿防水シート GW32K t100<br>金物下地 ハット型鋼H30×1.2@450 75×75SPL t2.3@900 ビースL-75×75×6@900 躯体にアンカーとめ | [E] | 磁器質ポーダータイル 型枠兼用断熱パネル 通気層(5~10mm)付(EPS t100) | [G] |  |
| 例 | [B] | 改質アスファルトシート防水 AS I-T1 PUF板 t25(後打ち・防水工事前) | [D] | ガルバリウム塗装鋼板 t0.4角波 (山高18・W148程度)縦張り<br>金物下地: ハット型鋼H30×1.2@450 躯体にアンカーとめ                                                      | [F] | 磁器質ポーダータイル 型枠兼用断熱パネル 通気層無し(EPS t110)        | [H] |  |

誤

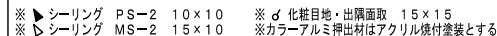


A1 : S=1/20  
A3 : S=1/40


A1 : S=1/30  
A3 : S=1/60

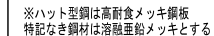

A1 : S=1/10  
A3 : S=1/20

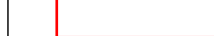

\_\_\_\_\_

 

※フェンス基礎廻りの仕様は、屋上基礎廻り詳細図による







上部平面図

底部平面图

※屋運・校舎渡り  
H1950 正面図

|   |     |                                         |     |   |     |                                             |     |  |
|---|-----|-----------------------------------------|-----|---|-----|---------------------------------------------|-----|--|
| 凡 | [A] | 改質アスファルトシート防水 AS1-T1 PUF板t100           | [C] | ガルバリウム塗装鋼板t0.4角波(山高18・W148程度)縦張り 透湿防水シート GW32Kt100<br>金物下地:ハット型鋼H30×1.2@450 75×75SPLt2.3@900 ピースL=75×75×6@900 躯体にアンカーとめ | [E] | 磁器質ボーダータイル 型枠兼用断熱パネル 通気層(5~10mm)付(EPS t100) | [G] |  |
| 例 | [B] | 改質アスファルトシート防水 AS1-T1 PUF板t25(後打ち・防水工事前) | [D] | ガルバリウム塗装鋼板t0.4角波(山高18・W148程度)縦張り<br>金物下地:ハット型鋼H30×1.2@450 躯体にアンカーとめ                                                     | [F] | 磁器質ボーダータイル 型枠兼用断熱パネル 通気層無し(EPS t110)        | [H] |  |

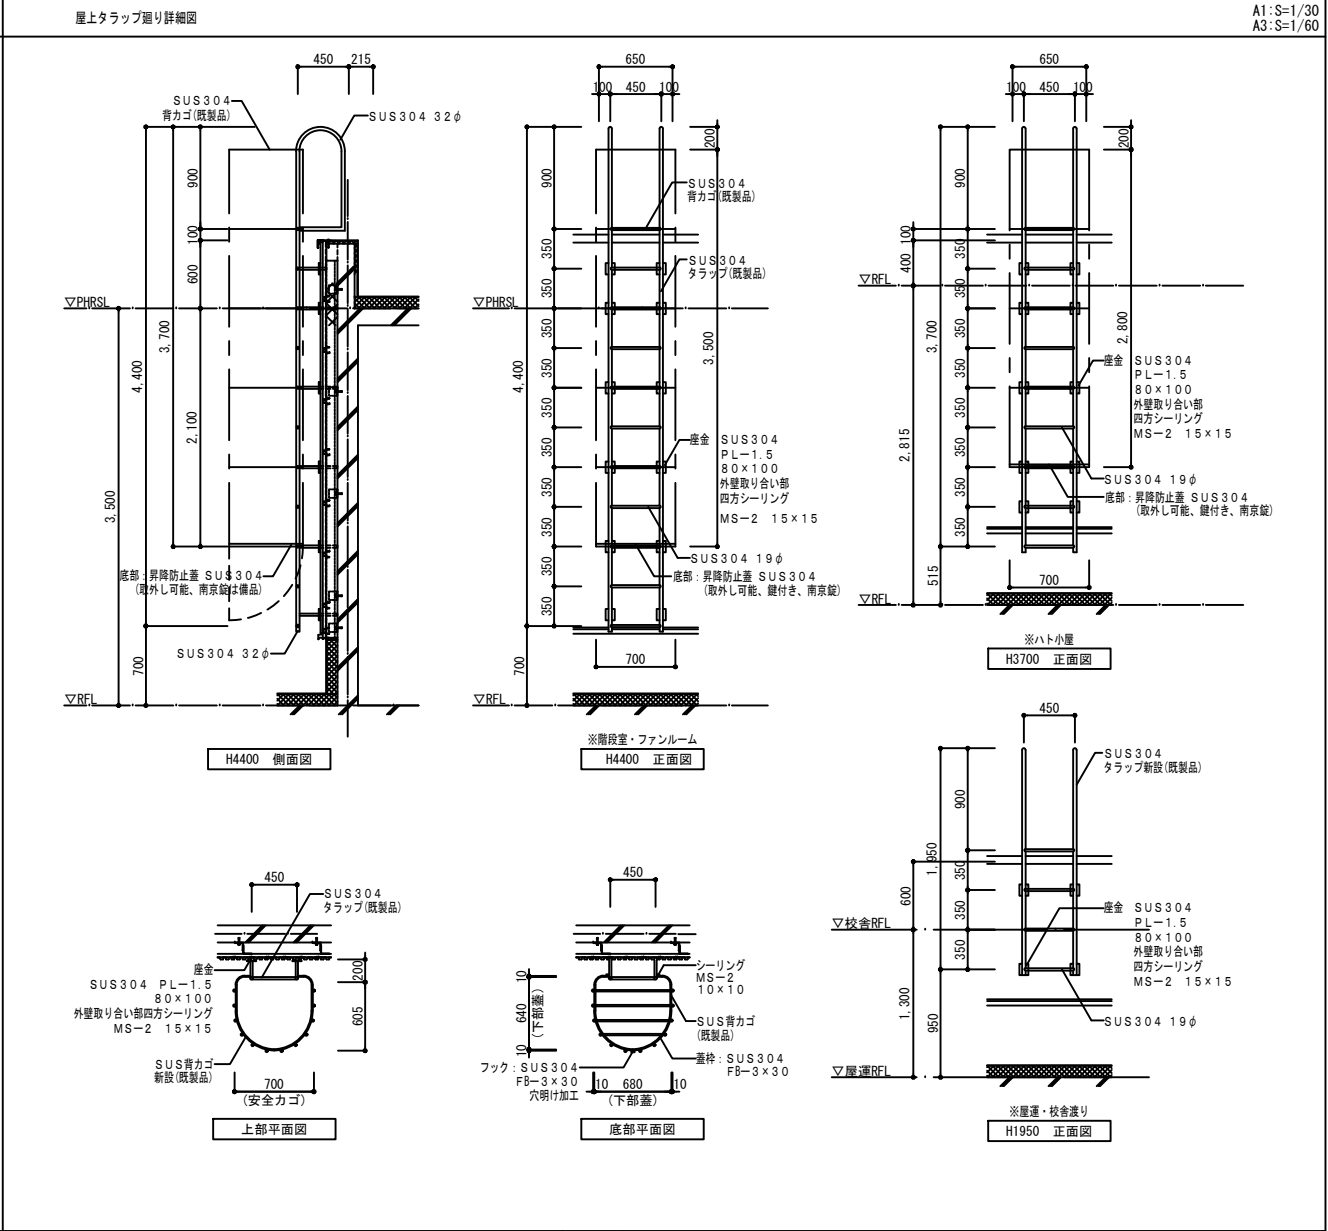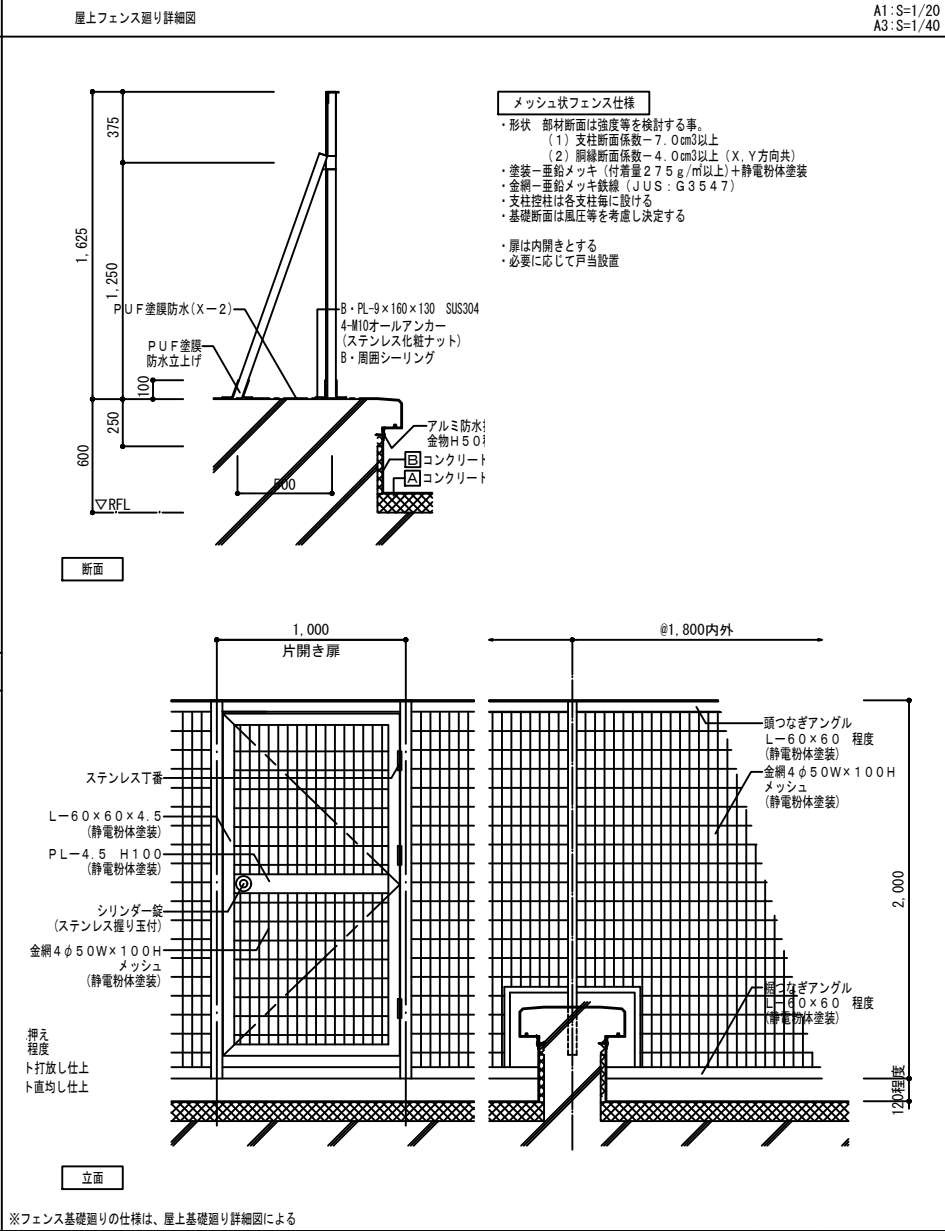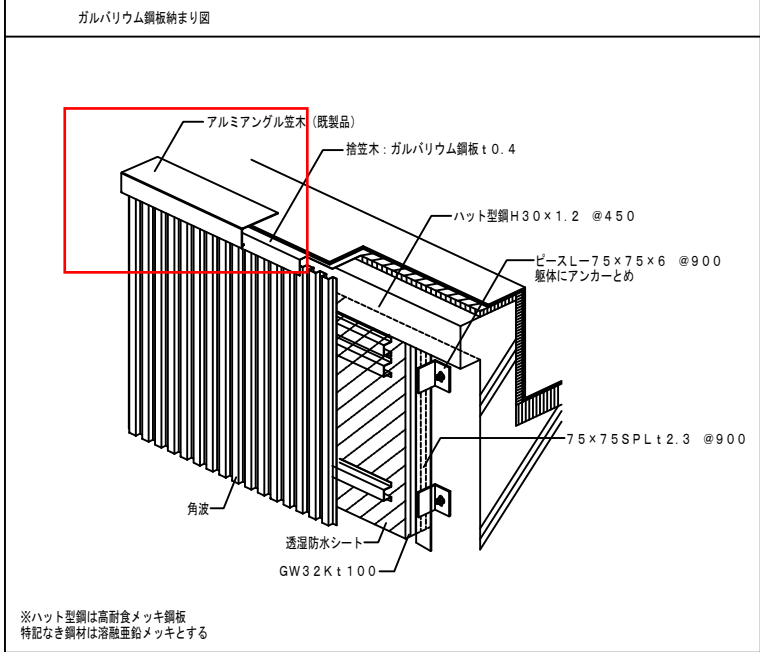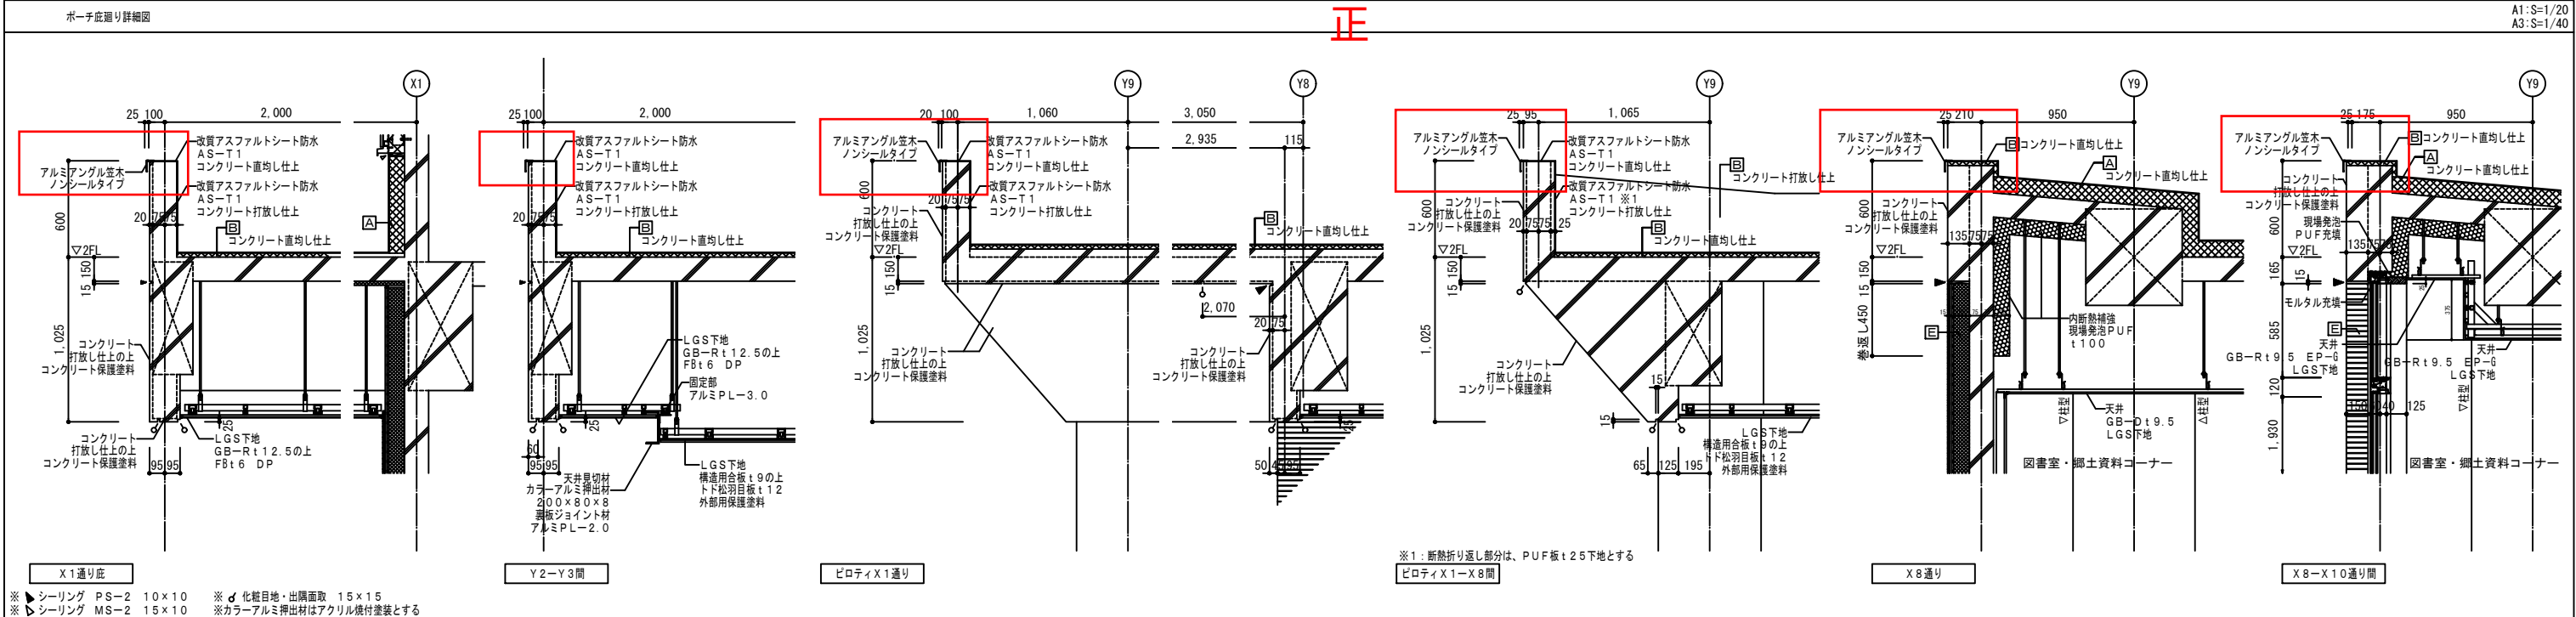

|   |   |                                         |   |   |   |                                            |   |  |
|---|---|-----------------------------------------|---|---|---|--------------------------------------------|---|--|
| 凡 | A | 改質アスファルトシート防水 AS-T1 PUF板t100            | G | ガルバリウム塗装鋼板t0.4角波 (山高18・W148程度)縦張り 透湿防水シート GW32Kt100<br>金物下地 ハット型鋼H30×1.2@450 75×75SPLt2.3@900 ビースル-75×75×6@900 躯体にアンカーとめ | E | 磁器質ポードータイ 型枠兼用断熱パネル 通気層(5~10mm)付(EPS t100) | G |  |
| 例 | B | 改質アスファルトシート防水 AS-T1 PUF板t25 (後打ち・防水工事前) | D | ガルバリウム塗装鋼板t0.4角波 (山高18・W148程度)縦張り<br>金物下地: ハット型鋼H30×1.2@450 躯体にアンカーとめ                                                    | F | 磁器質ポードータイ 型枠兼用断熱パネル 通気層無し(EPS t110)        | H |  |

|                                                                                     |                        |    |                           |                        |                  |                |
|-------------------------------------------------------------------------------------|------------------------|----|---------------------------|------------------------|------------------|----------------|
| 一級建築士事務所 北海道知事登録(石)第387号<br>株式会社 西村建築設計事務所<br>Nishimura Architecture office Co. Ltd | 一級建築士 登録第221098号 安中 元規 | 日付 | 工事名称<br>琴似小学校改築ほか工事(主体工事) | 縮尺<br>A1: 図示<br>A3: 図示 | 図面名称<br>雑詳細図 外部2 | 図面番号<br>A-194号 |
|-------------------------------------------------------------------------------------|------------------------|----|---------------------------|------------------------|------------------|----------------|