


1階平面図 S=1/400

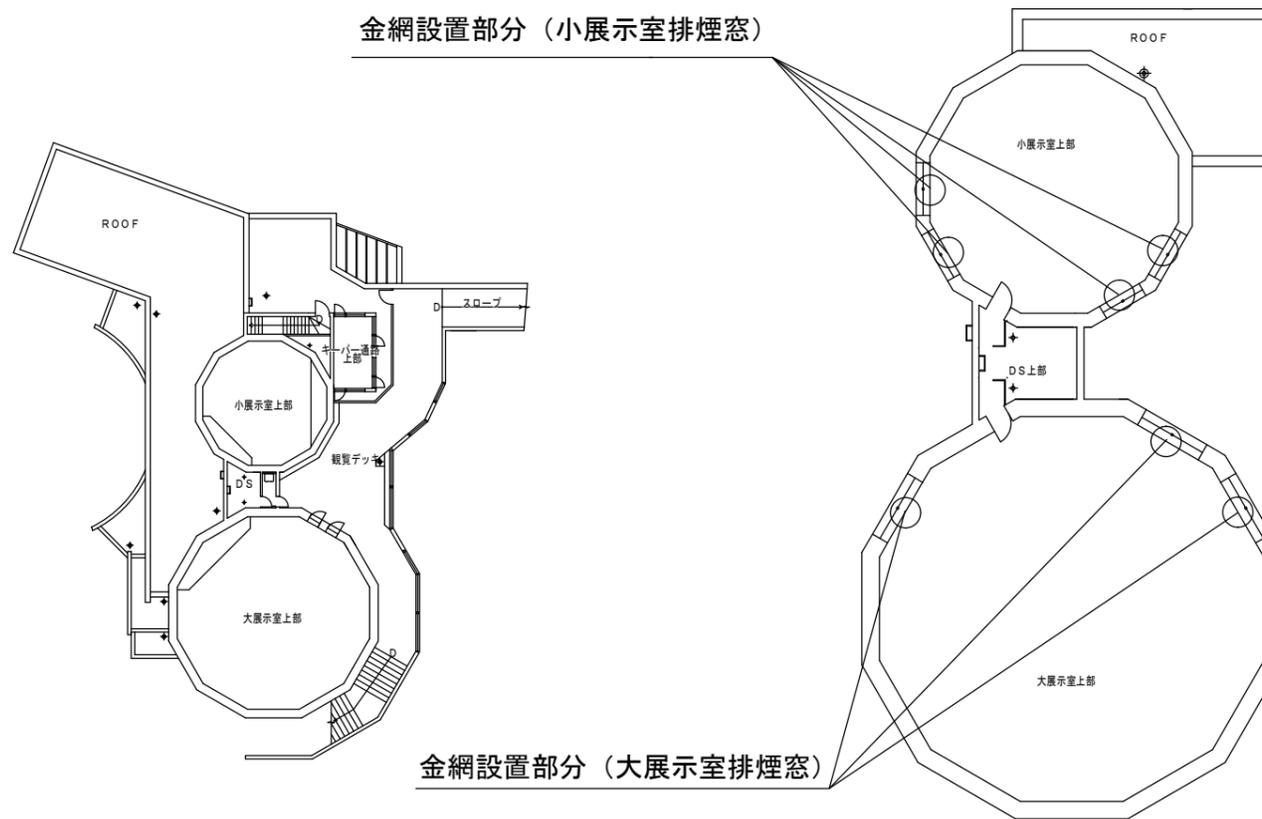

2階平面図 S=1/400

2階上部平面図 S=1/200

縮尺 図示	業務名称 円山動物園チンパンジー館動物逸走防止修繕業務	図面番号 01
	図面名称 各階平面図	