



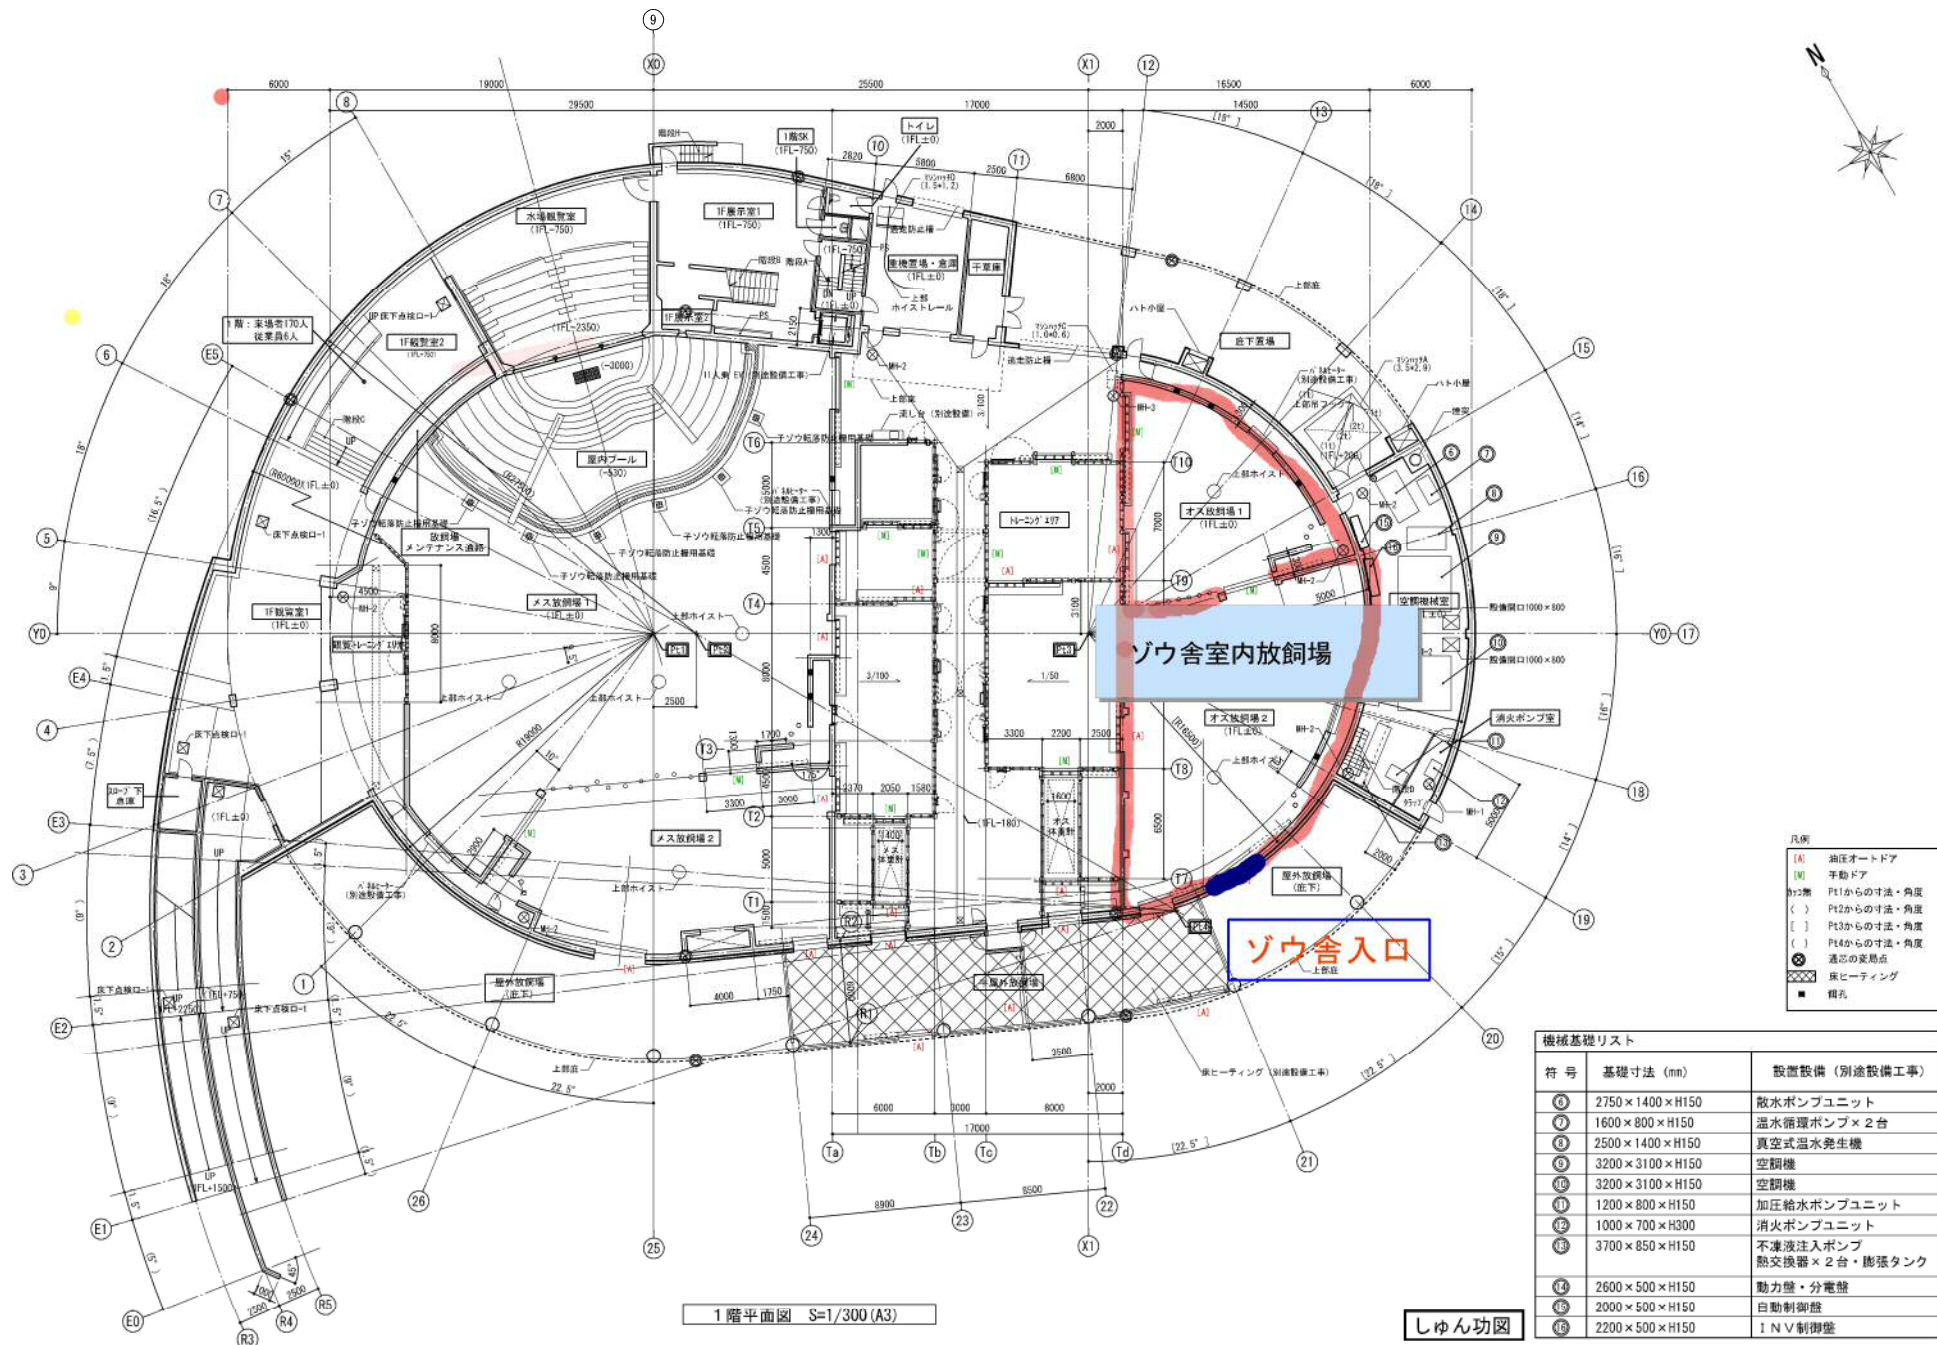

- 凡例
- (A) 油圧オートドア
 - (U) 手動ドア
 - P1からの寸法・角度
 - △ P2からの寸法・角度
 - P3からの寸法・角度
 - ◇ P4からの寸法・角度
 - 逃忍の要員点
 - 床ヒーティング
 - 欄干

機械基礎リスト		
符 号	基礎寸法 (mm)	設置設備 (別途設備工事)
①	2750×1400×H150	放水ポンプユニット
②	1600×800×H150	温水循環ポンプ×2台
③	2500×1400×H150	真空式温水発生機
④	3200×3100×H150	空調機
⑤	3200×3100×H150	空調機
⑥	1200×800×H150	加圧給水ポンプユニット
⑦	1000×700×H300	消火ポンプユニット
⑧	3700×850×H150	不凍液注入ポンプ
⑨		熱交換器×2台・膨張タンク
⑩	2600×500×H150	動力盤・分電盤
⑪	2000×500×H150	自動制御盤
⑫	2200×500×H150	1 N V制御盤

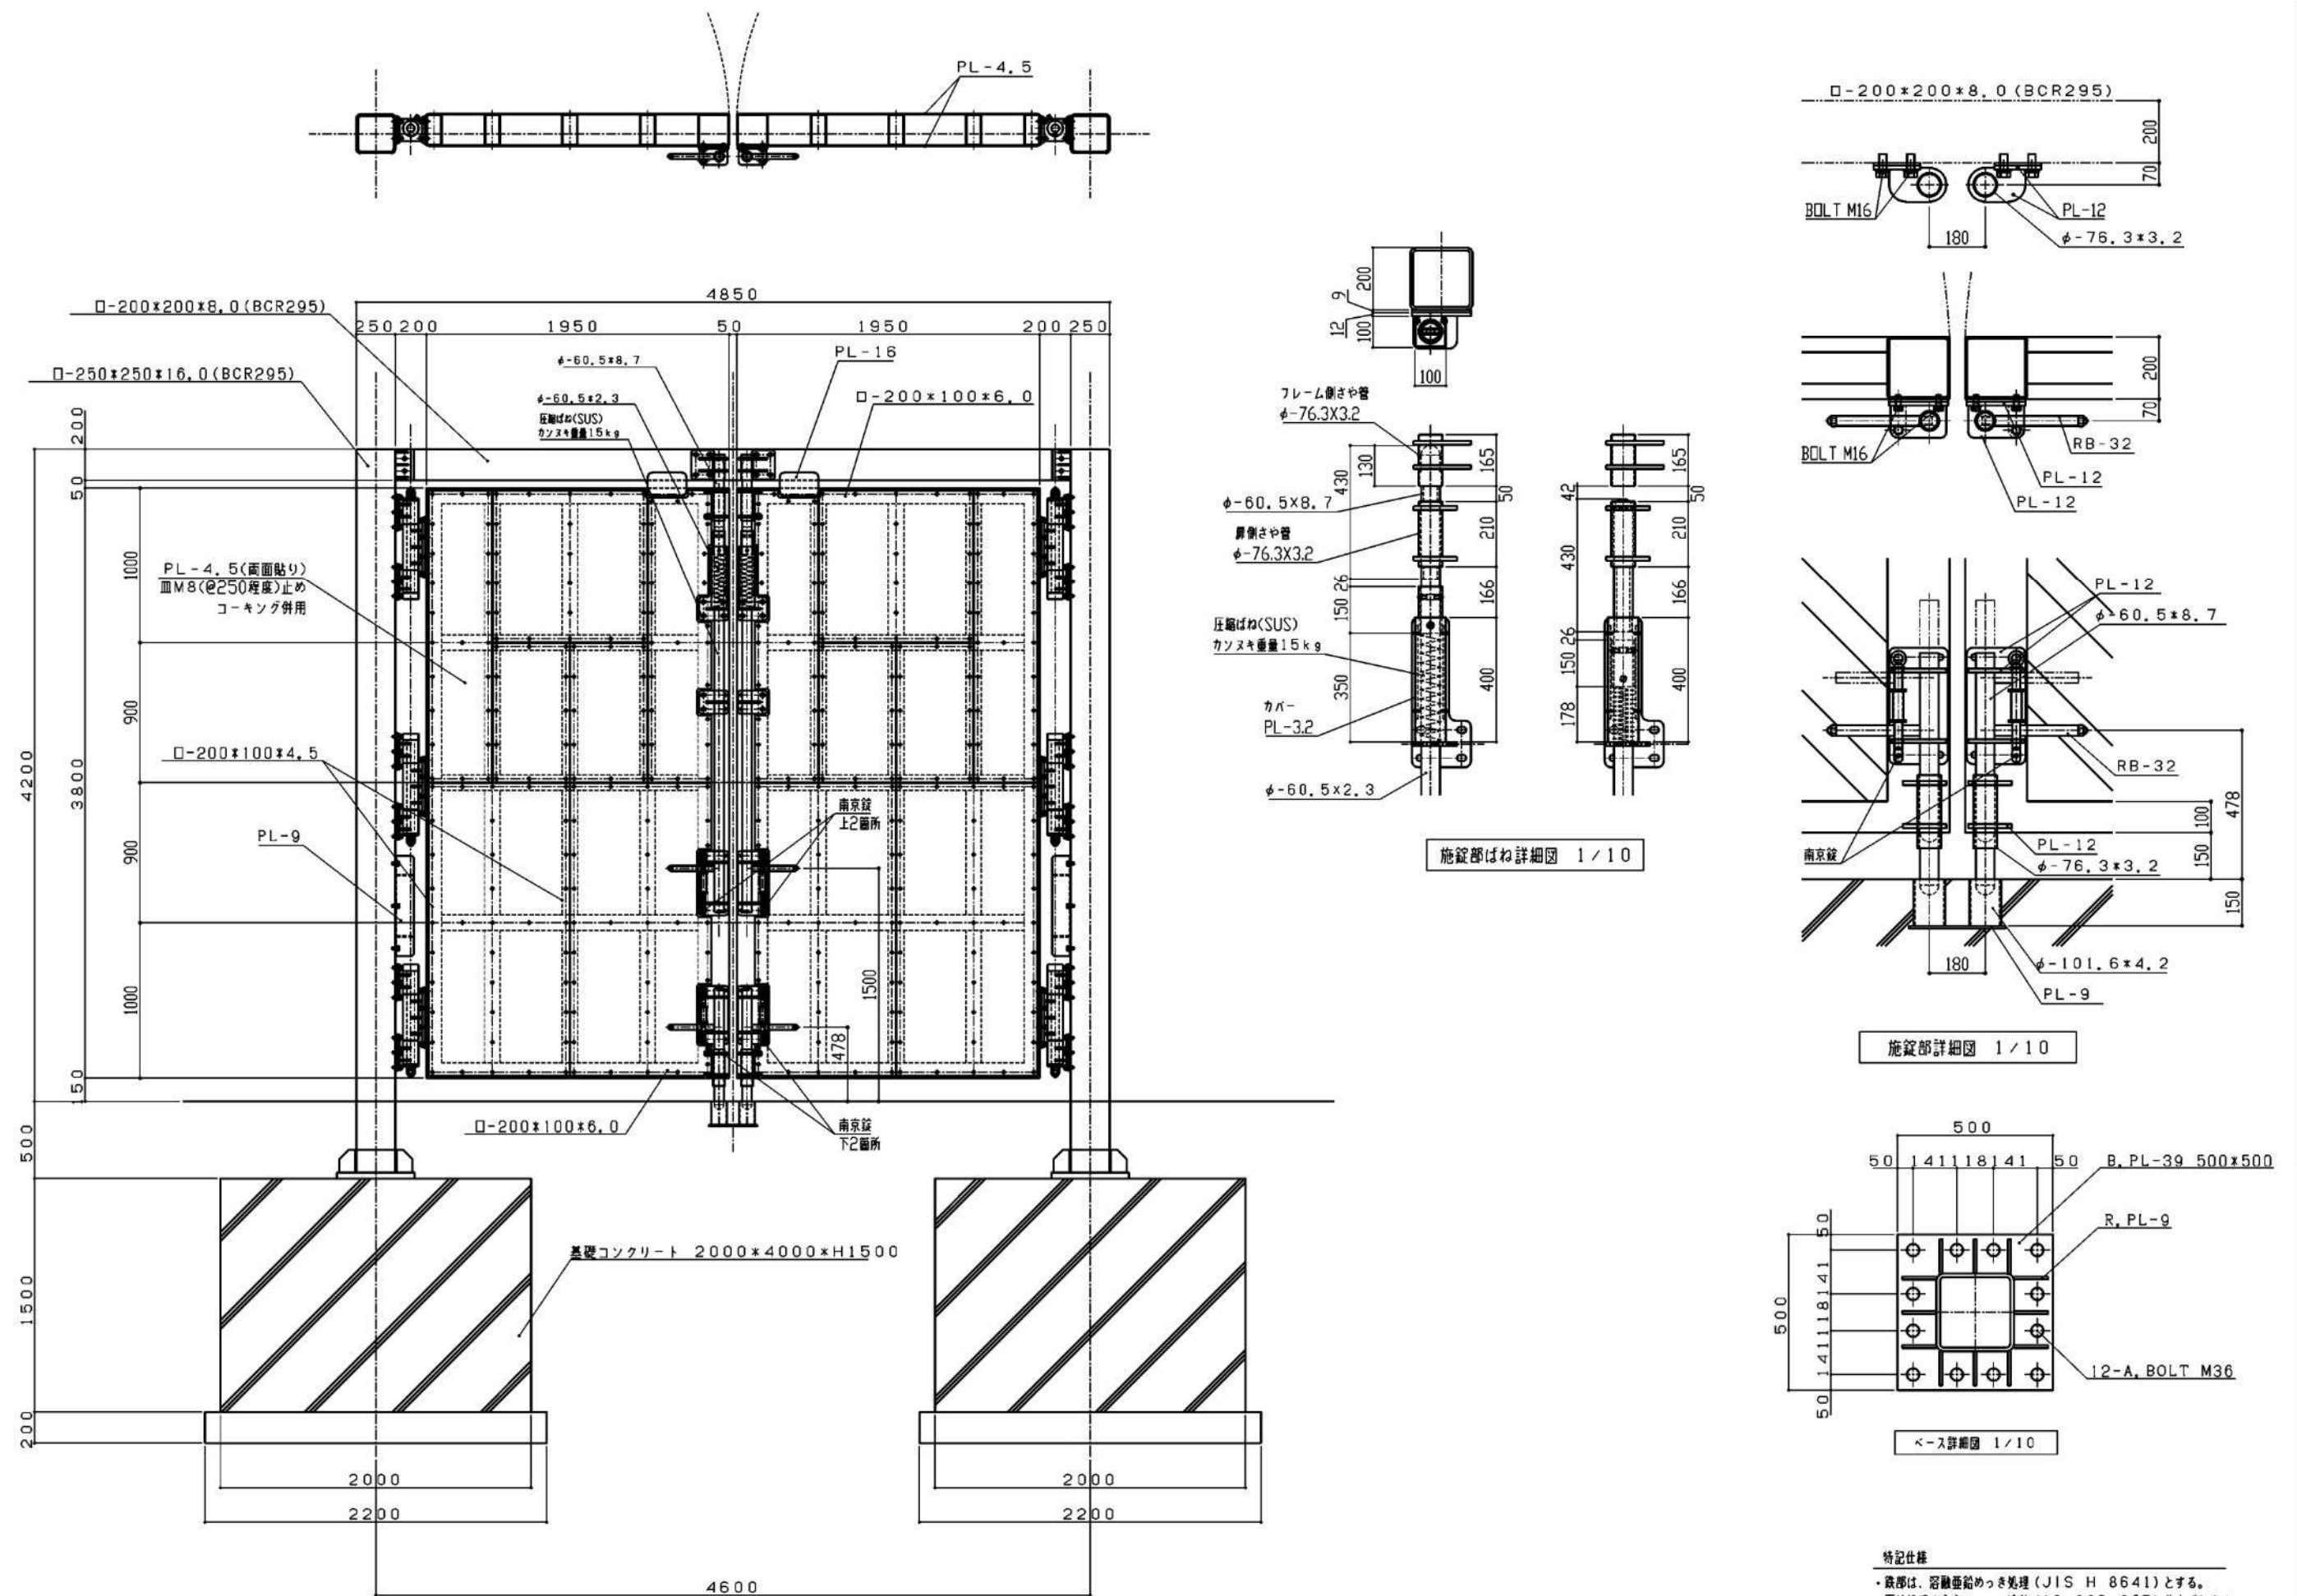

特記仕様

- ・鉄部は、溶融亜鉛めっき処理（JIS H 8641）とする。
- ・下地処理のウレタン塗装（19-60D 3分艶）仕上げとする。
- ・特記無きボルト・ナット類は、全てステンレス製とする。

訂 正		備 考		取 扱 部	工 事 番 号	工 事 名	図面名		 アスタ株式会社	検 図	相 当	製 図	図 面 番 号
							外構	両開扉詳細図					
							日付	縮尺					
					900211	円山動物園（新称）ゾウ舎新築工事（主体工事）	2018.6.21	1:20(A1)					09

符号	数量	形式	図	図	図	図	図	図	図
メス放飼場 オス放飼場	メス放飼場 オス放飼場	メス放飼場 オス放飼場	メス放飼場 オス放飼場	メス放飼場 オス放飼場	メス放飼場 オス放飼場	メス放飼場 オス放飼場	メス放飼場 オス放飼場	メス放飼場 オス放飼場	メス放飼場 オス放飼場
鋼製油圧スライドドア	鋼製油圧スライドドア	鋼製油圧スライドドア	鋼製油圧スライドドア	鋼製油圧スライドドア	鋼製油圧スライドドア	鋼製油圧スライドドア	鋼製油圧スライドドア	鋼製油圧スライドドア	鋼製油圧スライドドア
図	図	図	図	図	図	図	図	図	図
扉	200	仕上	両面：溶融亜鉛メッキ+DP-3	200	仕上	両面：溶融亜鉛メッキ+DP-3	200	仕上	両面：溶融亜鉛メッキ+DP-3
種	タイプ	見込	仕上	タイプ	見込	仕上	タイプ	見込	仕上
音響・窓台	タイプ	見込	仕上	タイプ	見込	仕上	タイプ	見込	仕上
水切	見込	仕上		見込	仕上		見込	仕上	
ガラリ									
ガラス									
付属金物									
防火戸・エアータイト									
備考									
符号									
数量									
形式									
図	図	図	図	図	図	図	図	図	図
扉	見込	仕上	両面：溶融亜鉛メッキ	見込	仕上	両面：溶融亜鉛メッキ	見込	仕上	両面：溶融亜鉛メッキ
種	タイプ	見込	仕上	タイプ	見込	仕上	タイプ	見込	仕上
音響・窓台	タイプ	見込	仕上	タイプ	見込	仕上	タイプ	見込	仕上
水切	見込	仕上		見込	仕上		見込	仕上	
ガラリ									
ガラス									
付属金物									
防火戸・エアータイト									
備考									
■共通事項	(1) 建具寸法はすべて枠内寸法を示し、製作にあたっては再度現場調整する。 (2) アルミニウム建具の仕様は、特記仕様書および共通仕様書によるほか下記による。 1. 耐風圧性 ・S-1(800Pa) ・S-2(1200Pa) ・S-3(1600Pa) ・S-4(2000Pa) ・S-5(2400Pa) ・S-6(2800Pa) ・S-7(3600Pa) 2. 気密性 ・A-1(10等級) ・A-2(20等級) ・A-3(30等級) ・A-4(40等級) 3. 水密性 ・W-1(100Pa) ・W-2(150Pa) ・W-3(250Pa) ・W-4(350Pa) ・W-5(500Pa) 4. 遮音等級 ・T-1(25等級) ・T-2(30等級) ・T-3(35等級) ・T-4(40等級) 5. 表面処理 ・A-1 種・A-2 種・B-1 種・B-2 種 ・C-1 種・C-2 種・D 種 (3) ステンレス建具の仕様は、特記仕様書および共通仕様書によるほか下記による。 1. 曲げ加工 ・普通曲げ・角だし・半角だし 2. 表面仕上 ・パフ・HL・聖地・塗装・電解処理								
■建具符号略号	SD・・・鋼製戸 SW・・・鋼製窓 SG・・・鋼製サッシ SS・・・鋼製シャッター FSS・・・防火シャッター LSD・・・鋼製軽量戸 LSS・・・鋼製軽量シャッター STD・・・ステンレス戸 STW・・・ステンレス窓 STG・・・ステンレスサッシ AD・・・7A2鋼戸 AW・・・7A2鋼窓 AG・・・7A2鋼サッシ AF・・・7A2鋼シャッター ATL・・・7A2鋼シャッター								
■材料・仕上略号	TD・・・強化ガラス製戸 PG・・・プラスチック製ガラリ SP・・・鋼製パーテーション SLW・・・鋼製移動間仕切り GP・・・ガラスパーテーション ND・・・木製戸 NW・・・木製窓 NG・・・木製ガラリ H・・・ふすま HF・・・戸ふすま P・・・紙障子 OH・・・オーバーヘッドドア								
■ガラス略号	SG・・・透明ガラス FG・・・強化ガラス TG・・・強化ガラス PG・・・強化ガラス PWG・・・強化ガラス UG・・・強化ガラス AG・・・強化ガラス PG・・・強化ガラス PWG・・・強化ガラス UG・・・強化ガラス AG・・・強化ガラス PG・・・強化ガラス PWG・・・強化ガラス UG・・・強化ガラス AG・・・強化ガラス								
■塗装略号	GSP・・・合成樹脂塗料 CL・・・クリアラッカー塗り NAD・・・合成樹脂エマルジョン塗料 DP-1・・・フッ素樹脂エナメル塗り DP-2・・・アクリルシリコン樹脂エナメル塗り DP-3・・・2液形ポリウレタンエナメル塗り EP-4・・・つや有合成樹脂エマルジョン塗料 EP-T・・・合成樹脂エマルジョン塗料 UC・・・ウレタン樹脂ニス塗り OS・・・オイルステイン塗り WP・・・木材保護塗料塗り								
■付属金物略号	H・・・丁番 PH・・・ピンボルト FH・・・フッ素樹脂 LH・・・ラバーヒンジ HG・・・ヒンジローラー DC・・・ドアクローザー FB・・・あがり止め AS・・・あがり止め T・・・戸当たり CL・・・シンクローラー ML・・・木製付モノロック GL・・・グレンロック WG・・・モノロック錠								
■特記事項	建築一般建具 特記仕様建具								