



- ・敷鉄板下部は砂利置換とし、十分に転圧を行うこと。
- 砂利置換の深さはGL-600mmとする。
- ・ は鋼製束を示す。
- ・架台:H=250x250x9x14、階段下部の架台はH-150x150x7x10とする

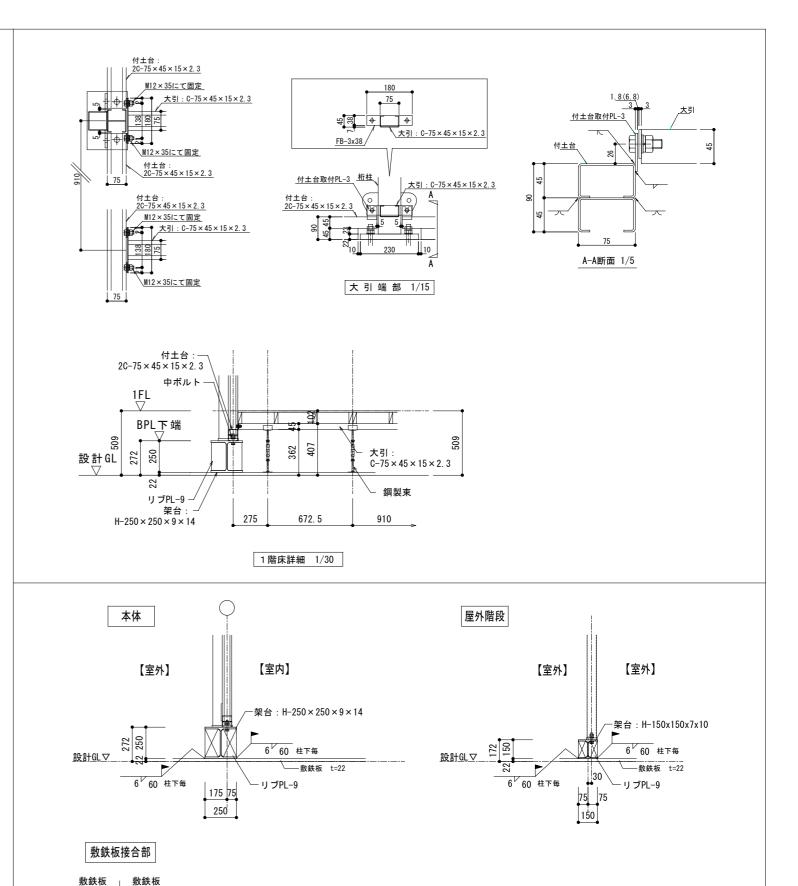

	• •			業務名 円山動物園仮設施設賃貸借	
	• •		札幌市環境局 円山動物園	図面名 基礎伏図・基礎詳細図	
	• •		形式	1/100・30 検印	S /
	• •		標準図番	年月日 図 図 図	4
改 訂	変更年月日	変 更 内 容	変更者 物件図番	◆ ◆ (年月日) ○ <t< td=""><td></td></t<>	


-FB-150x75x6

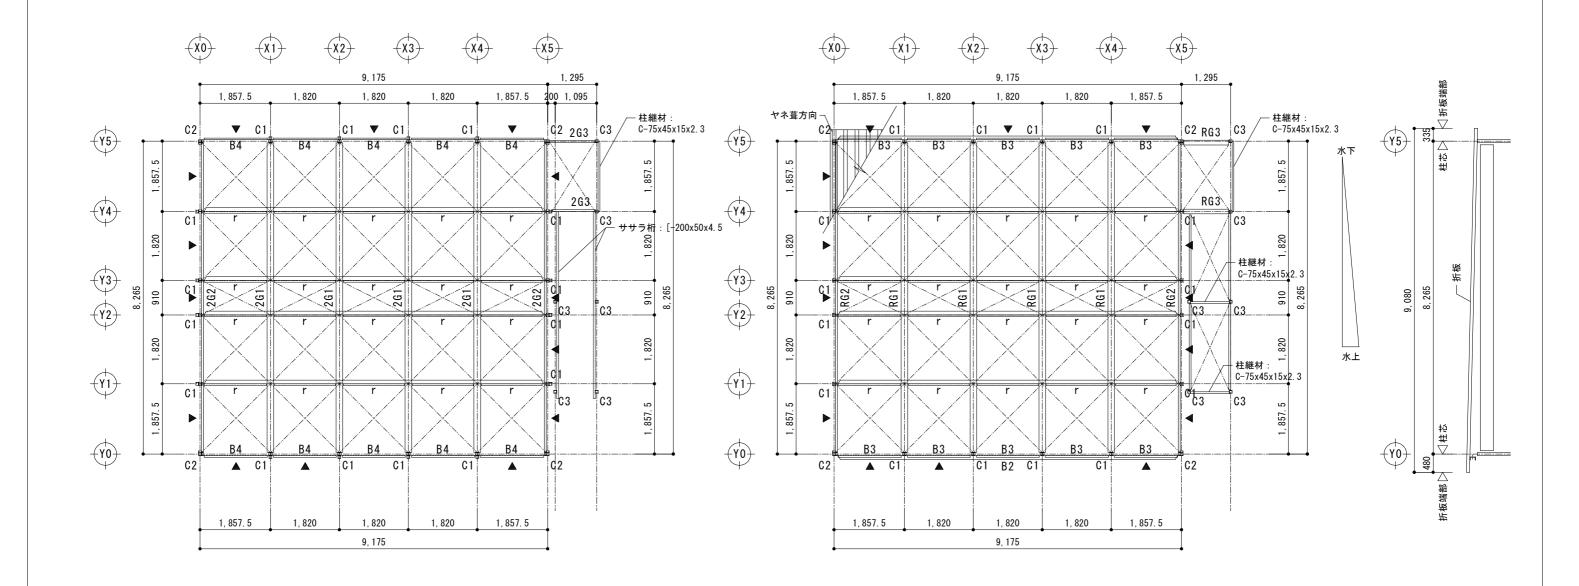


2階床梁伏図 S=1/100

小屋梁伏図 S=1/100


	• •				業務名	円山動物園	反設施 設賃貸	借		
	• •			札幌市環境局 円山動物園	図面名	小屋梁伏図				
	• •				縮尺		- -	+	制	
	• •		形式		1/100	検 印	本	検	製	S /
	• •		標準図番		年月日		=31	low l	IWI	5
改 訂	変更年月日	変 更 内 容 変	更者 物件図番		0 0	(年月日)	iú	. 凶	図	

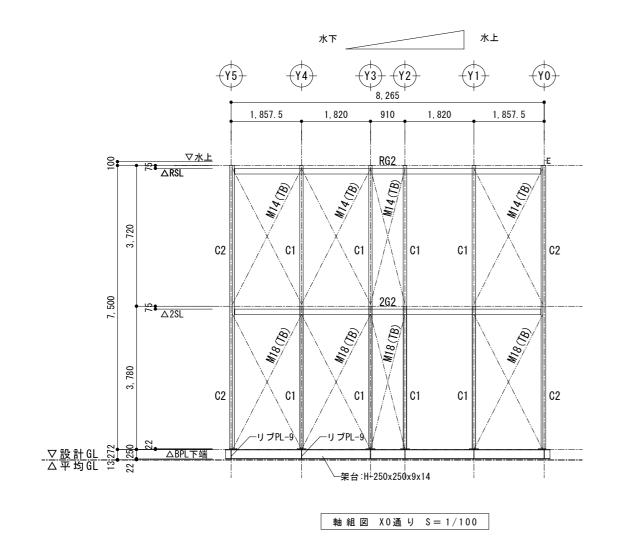

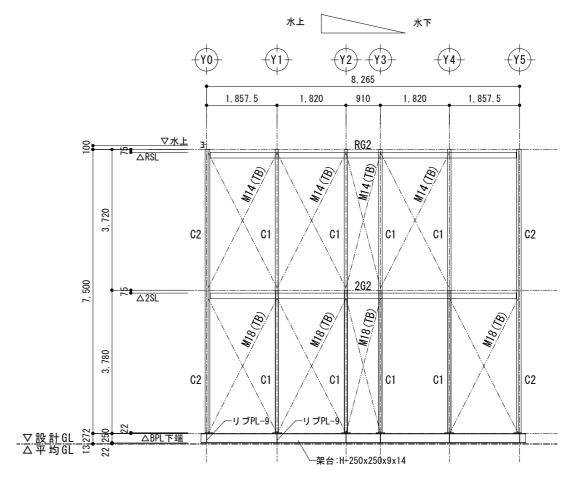



軸組図 X5通り S=1/100

	• •				業務名	円山動物園仮設	施設賃貸借		
	• •		│	钆幌市環境局 円山動物園	図面名	軸組図(1)			
	• •				縮尺	- -	+4	集II	
	• •		形式		1/100	検 印 単	快	製	S /
	• •		標準図番		年月日	=33	ाज	[W]	6
改 訂	変更年月日	変 更 内 容	変更者 物件図番			(年月日) 応			. ´

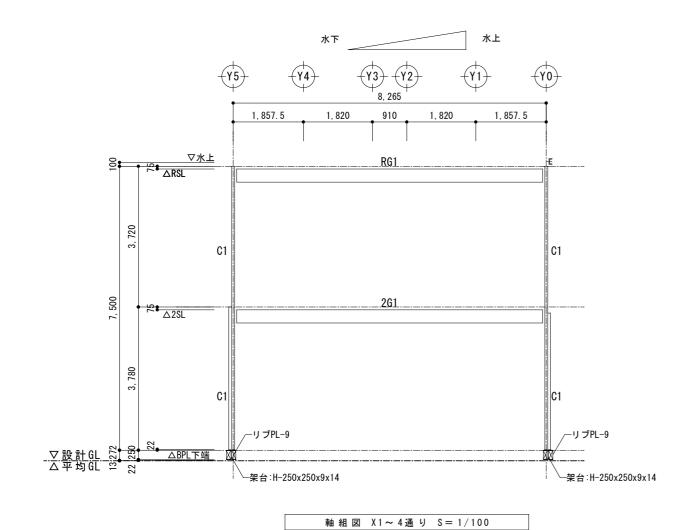


	• •			業務名	円山動物園仮設施設賃貸借	
	• •		札幌市環境局 円山動物園	図面名	軸組図 (2)	
	• •			縮尺	承	
	• •		形式	1/100		S /
	• •		標準図番	年月日	= 1	7
改 訂	変更年月日	変 更 内 容	変更者 物件図番	• •	(年月日)	

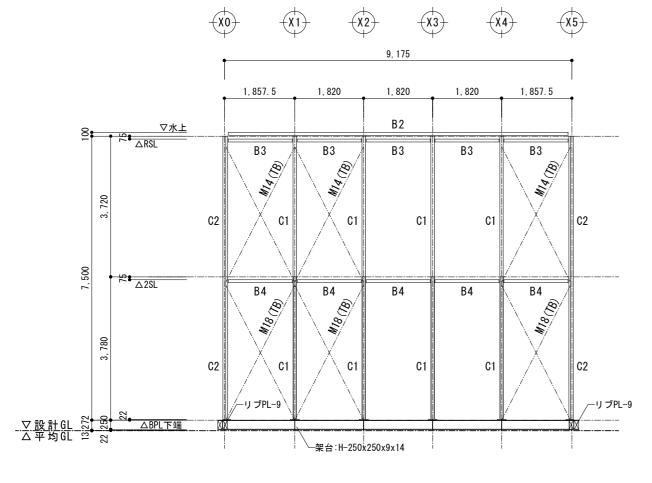


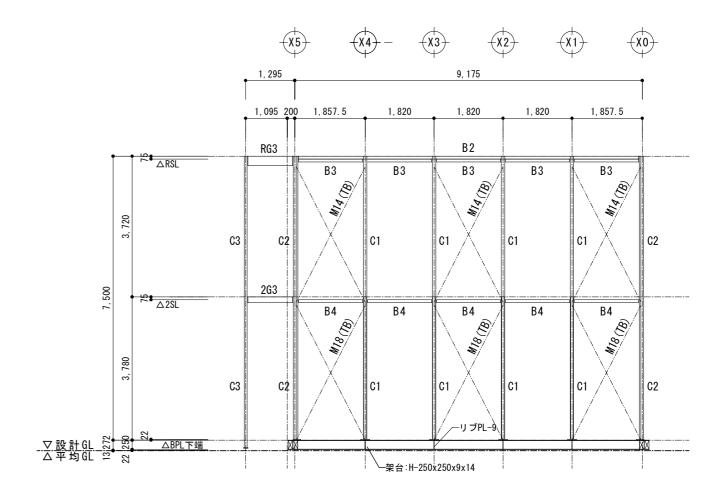

軸組図 Y0通り S=1/100

• •					業務名	円山動物園伽	页設 施 設	货賃借		
• •			札幌市環境昂	b 円山動物園	図面名	軸組図(3)				
• •					縮尺		- -	te	制	
• •			形式		1/100	検 印	予	192		S /
• •			標準図番		年月日		=33	l w	ভ	8
改 訂 変更年月日	変 更 内 容	変更者	物件図番		• •	(年月日)	前心	🏴		

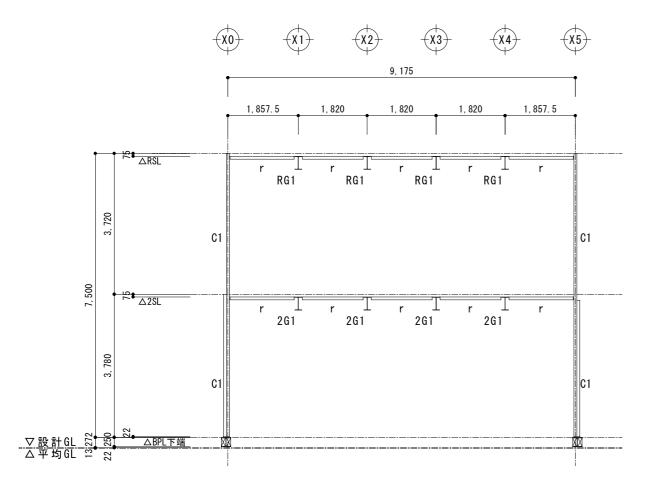

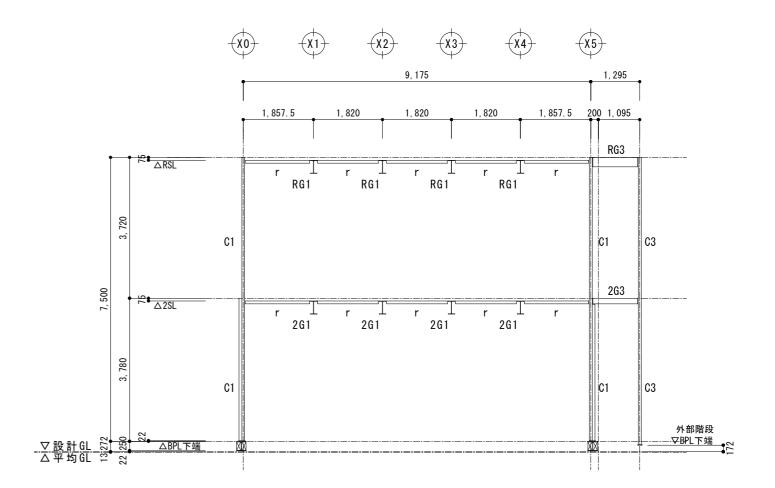

軸 組 図 Y2~3通り S=1/100

軸 組 図 Y4通 り S = 1/100


• •				業務名	円山動物園仮設施設賃貸借
• •		札	,幌市環境局 円山動物園	図面名	軸組図(4)
• •				縮尺	
• •		形式		1/100	the state of the
• •		標準図番		年月日	
改 訂 変更年月日	変 更 内 容 変更	新 物件図番		• •	● (年月日) ^能

※アンカーボルトの戻り止めはダブルナットとし、 他のボルトはスプリングワッシャーにて戻り止めとする。 柱部材リスト S=1/20 符号 C3 RG1 RG2 RG3 RG4 174 124 $\lambda = 141$ λ=101 $\lambda = 124$ λ=57 λ =123 断面 2階 外階段柱 階段梁 階段屋根梁 LH-75x90x15x3. 2x3. 2 (SWH400L) □-75x75x2.3 (STKR400) □-75x75x2.3 (STKR400) H-346x174x6x9 (SS400) [-100x50x5x7.5 (SS400) H-248x124x5x8 (SS400) [-200x50x4.5 (\$\$400) 鉄 骨 部 材 +2C-75x45x15x2. 3 (使用材料) G. PL-6 (SS400) G. PL-6 (SS400) G. PL-6 (\$\$400) BOLT 3-M16 BOLT 2-M12 BOLT 3-M16 BOLT 2-M12 備考 符 号 1C1 1C2 C3 2G1 2G2 2G3 174 λ =125 λ=57 $\lambda = 134$ λ=123 **+ +** 断面 1階 外階段柱 階段梁 (SWH400L) □-75x75x2. 3 LH-75x90x15x3. 2x3. 2 (STKR400) □-75x75x2.3 (STKR400) H-346x174x6x9 (SS400) [-100x50x5x7.5 (SS400) [-150x50x3.2 (SS400) +□-75x75x3.2 (STKR400) +2C-75x45x15x2. 3 (SSC400) (使用材料) B. PL-22 (SS400) B. PL-22 (SS400) B. PL-16 (SS400) G. PL-6 (SS400) G. PL-4. 5 (SS400) G. PL-6 (\$\$400) 備考 中ボルト 2-M20 中ボルト 2-M20 中ボルト 2-M16 BOLT 3-M16 BOLT 2-M12 BOLT 2-M12 符 号 **歩 サブローフ** 事 サブレーフ


	符号		小屋ブレース	桁 柱ブレース	妻 柱ブレース
2階	断面			<u> </u>	
	 鉄 骨		M12(ターンバックル締め) (SNR400B)	M14(ターンバックル締め) (SNR400B)	M14(ターンバックル締め) (SNR400B)
	部材				
	(使用材料	4)	羽子板PL-6.0 G. PL-6.0 (SS400)	羽子板PL-6.0 G. PL-9.0 (SS400)	羽子板PL-6.0 G. PL-9.0 (SS400)
	/# +v		BOLT 1-M16 (強度区分10.9)	BOLT 1-M16 (強度区分10.9)	BOLT 1-M16 (強度区分10.9)
	備考				
1階	符号		2階床ブレース	桁 柱ブレース	妻 柱ブレース
			I	I	
1階	断面		<u> </u> 		<u>i</u> _
1階	鉄 骨				M18 (ターンバックル締め) (SNR400B)
1階	–		M12 (ターンパックル締め) (SNR400B) 羽子板PL-6.0 G. PL-6.0 (SS400)	M18(ターンバックル締め) (SNR400B) 羽子板PL-9.0 G.PL-9.0 (SS400)	M18 (ターンバックル締め) (SNR400B) 羽子板PL-9.0 G. PL-9.0 (SS400)


符	号	r(R階・2階	皆)		B1		B2	B3 • B4		
			λ =108						λ=108	
断	面	С						С		
				中間母屋		析面母屋		B3:柱頭継 B4:柱中間継		
鉄	骨	C-75x45x15x2. 3	(SSC400)	[-75x40x5x7	@1820 (SS400)	[-75x40x5x7	(\$\$400)	C-75x45x15x2. 3	(SSC400)	
部	材									
(使用	材料)									
/#	±	G. PL-4. 5	(\$\$400)		_			G. PL-4. 5	(\$\$400)	
備	考	BOLT 2-M12		BOLT 1-M12		BOLT 1-M12		BOLT 2-M12		


符号		屋根 (折板)	
断面	@606	91 F 7 L -	@606 @303 ——————————————————————————————————
鉄 骨 部 材 (使用材料)	折板 H=79 t=0.6 裏面 ポリエチレ	ンフォーム t=4	庇は裏貼なし
備考	中ポルト M8 @3	03. 5	

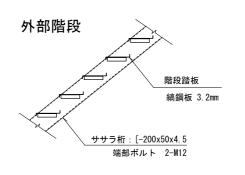



	• •				業務名	円山動物園(反設 施 設 賃 貸 fl	#		
	• •			札幌市環境局 円山動物園	図面名	部材リスト				
	• •				縮尺		- -	+4	制	
	0 0			形式	1/20	検印		検	製	S /
	• •			標準図番	年月日		=31	IWI I	SVI	10
改 訂	変更年月日	変 更 内 容	変更者	物件図番	• •	(年月日)	市心 · · ·			/ 10

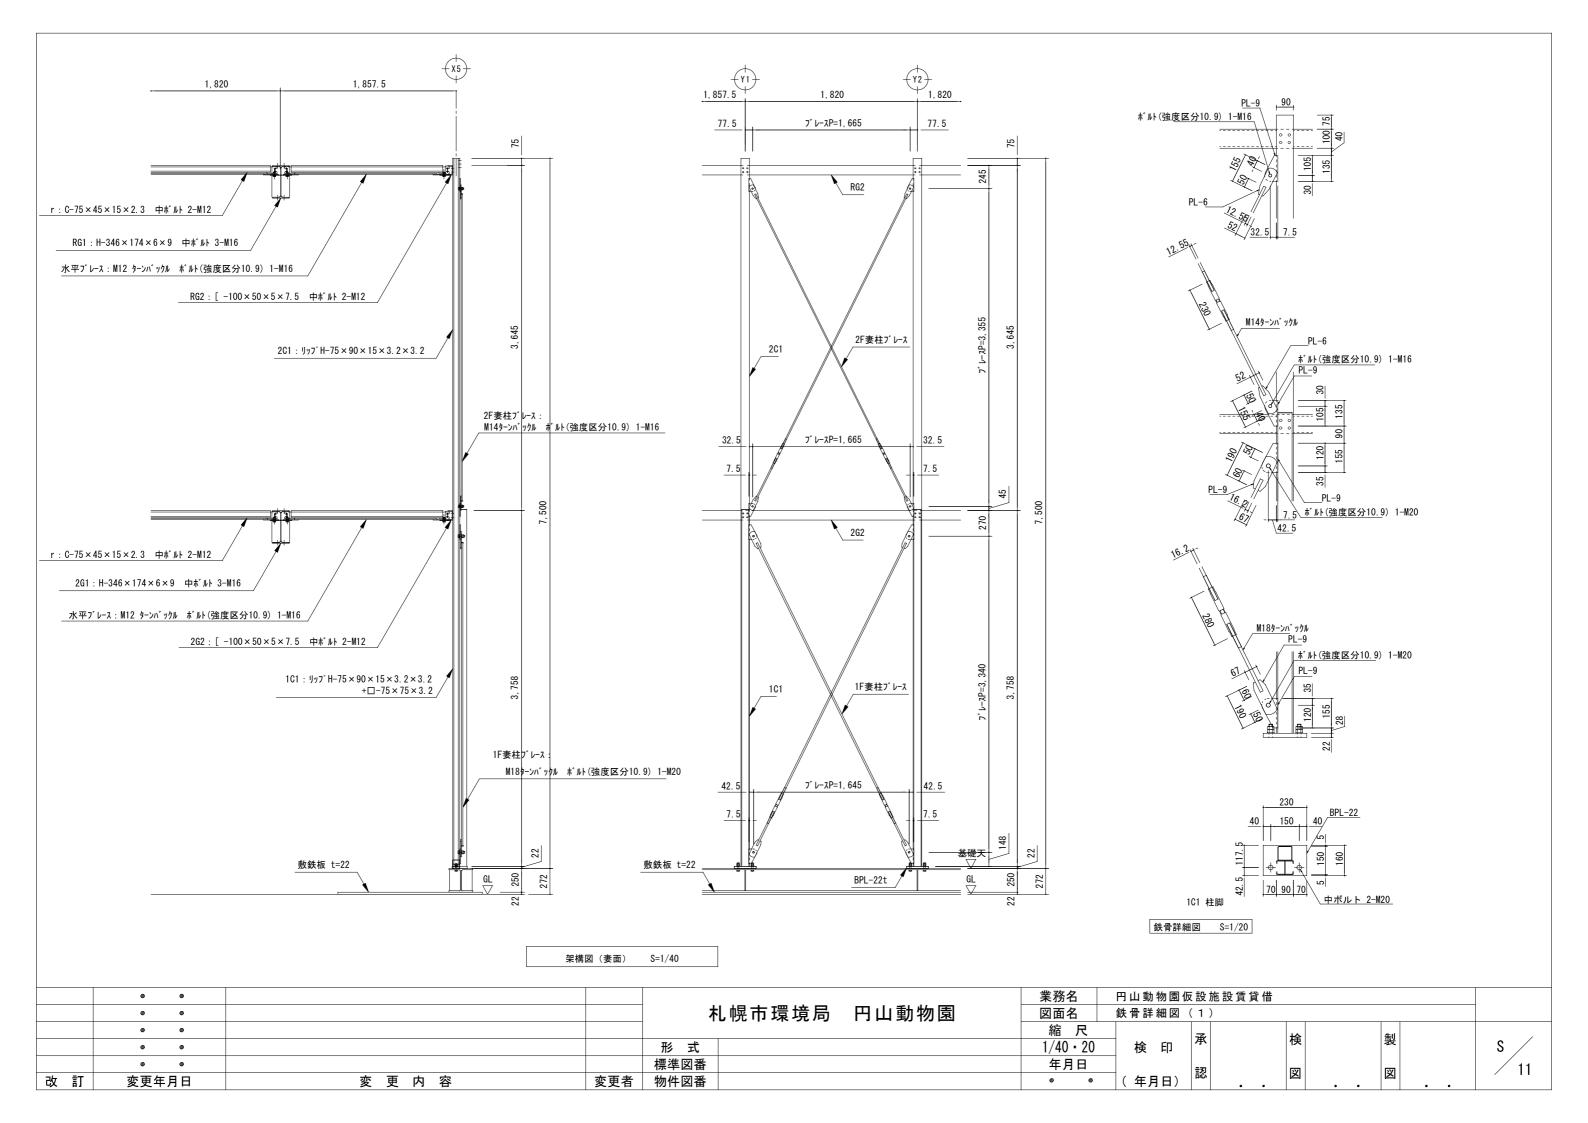


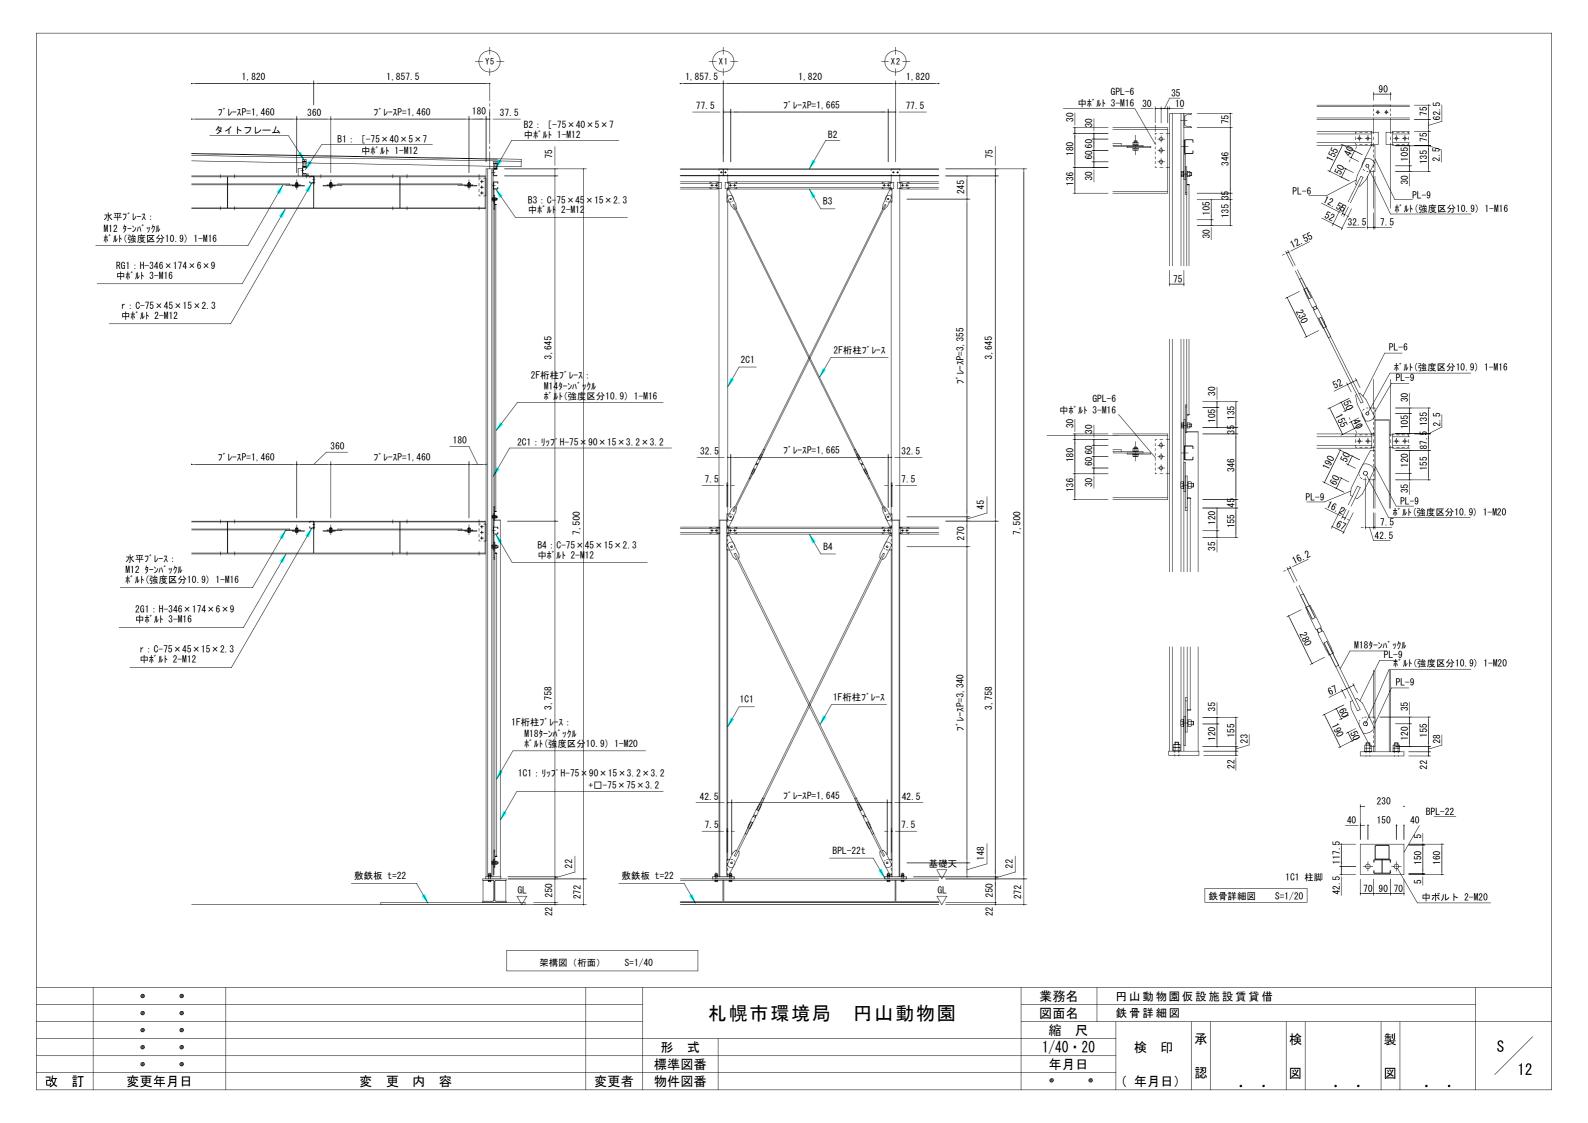

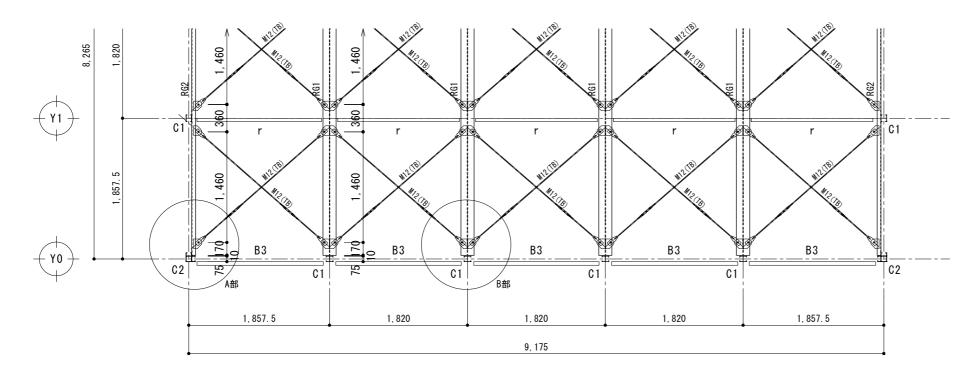


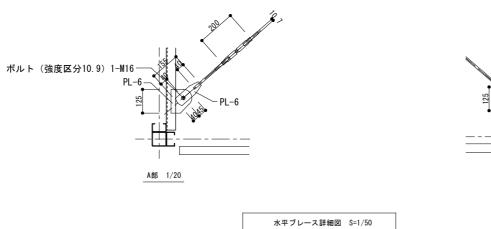

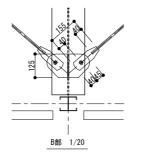


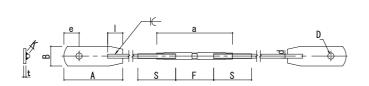


品 番	d	S	f	а		羽子板サイズ						
ネジ呼	軸径	ネジ長	中アキ	TB長	t	В	A	е	- 1	D	K	
M12	10. 7	100	100	200	6	52	155	40	40	17	6	
M14	12. 55	115	115	230	6	52	155	40	50	17	6	
- M16	14. 5	125	120	250	6	52	170	45	- 55	17	7—	

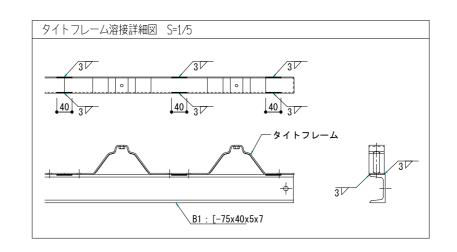



	• •					業務名	円山動物園仮	設施設賃貸借	ŧ		
	• •			札幌市環境局	円山動物園	図面名	鉄骨詳細図	(3)			
	<!--</td--><td></td><td></td><td></td><td></td><td>縮尺</td><td></td><td> </td><td>検</td><td>制</td><td></td>					縮尺		 	検	制	
	• •			形式		1/50 • 20	_ 検 印	予	150		\$ /
	• •			標準図番		年月日		=30	図	図	13
改 訂	変更年月日	変更内容	変更者	物件図番			(年月日)	· • •		🔼	'

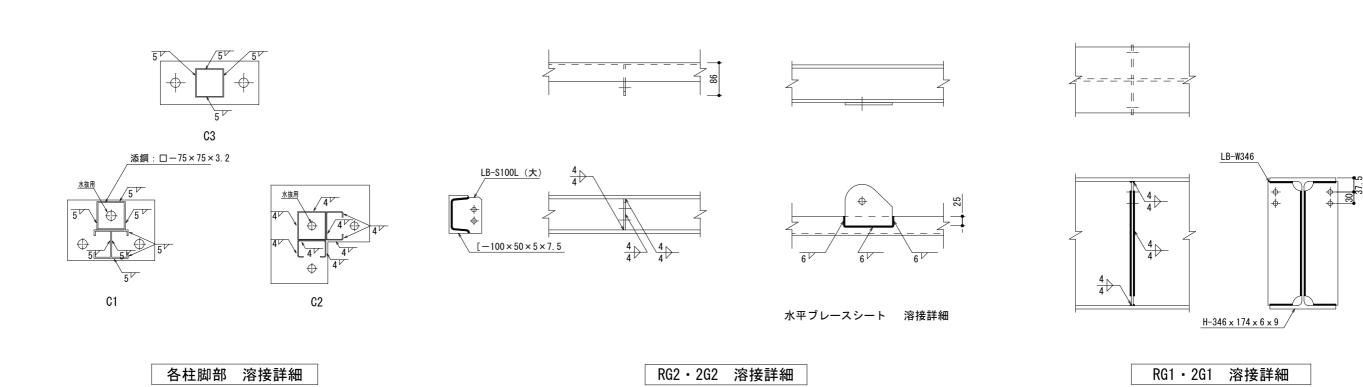

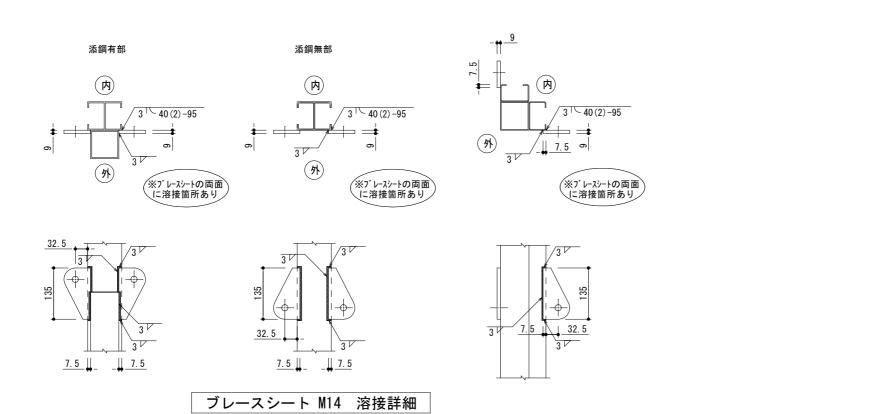


	• •					業務名	円山動物園仮設施設賃貸借						
	• •			札幌市環境局	昂 円山動物園	図面名	溶接詳細	妾詳細					
	• •					縮尺				L 소		制	
	• •			形式		1/10	検 印	4		155		表	S /
	• •			標準図番		年月日		認		[52]		छा	14
改 訂	変更年月日	変 更 内 容	変更者	物件図番			(年月日)	市心				△	' '

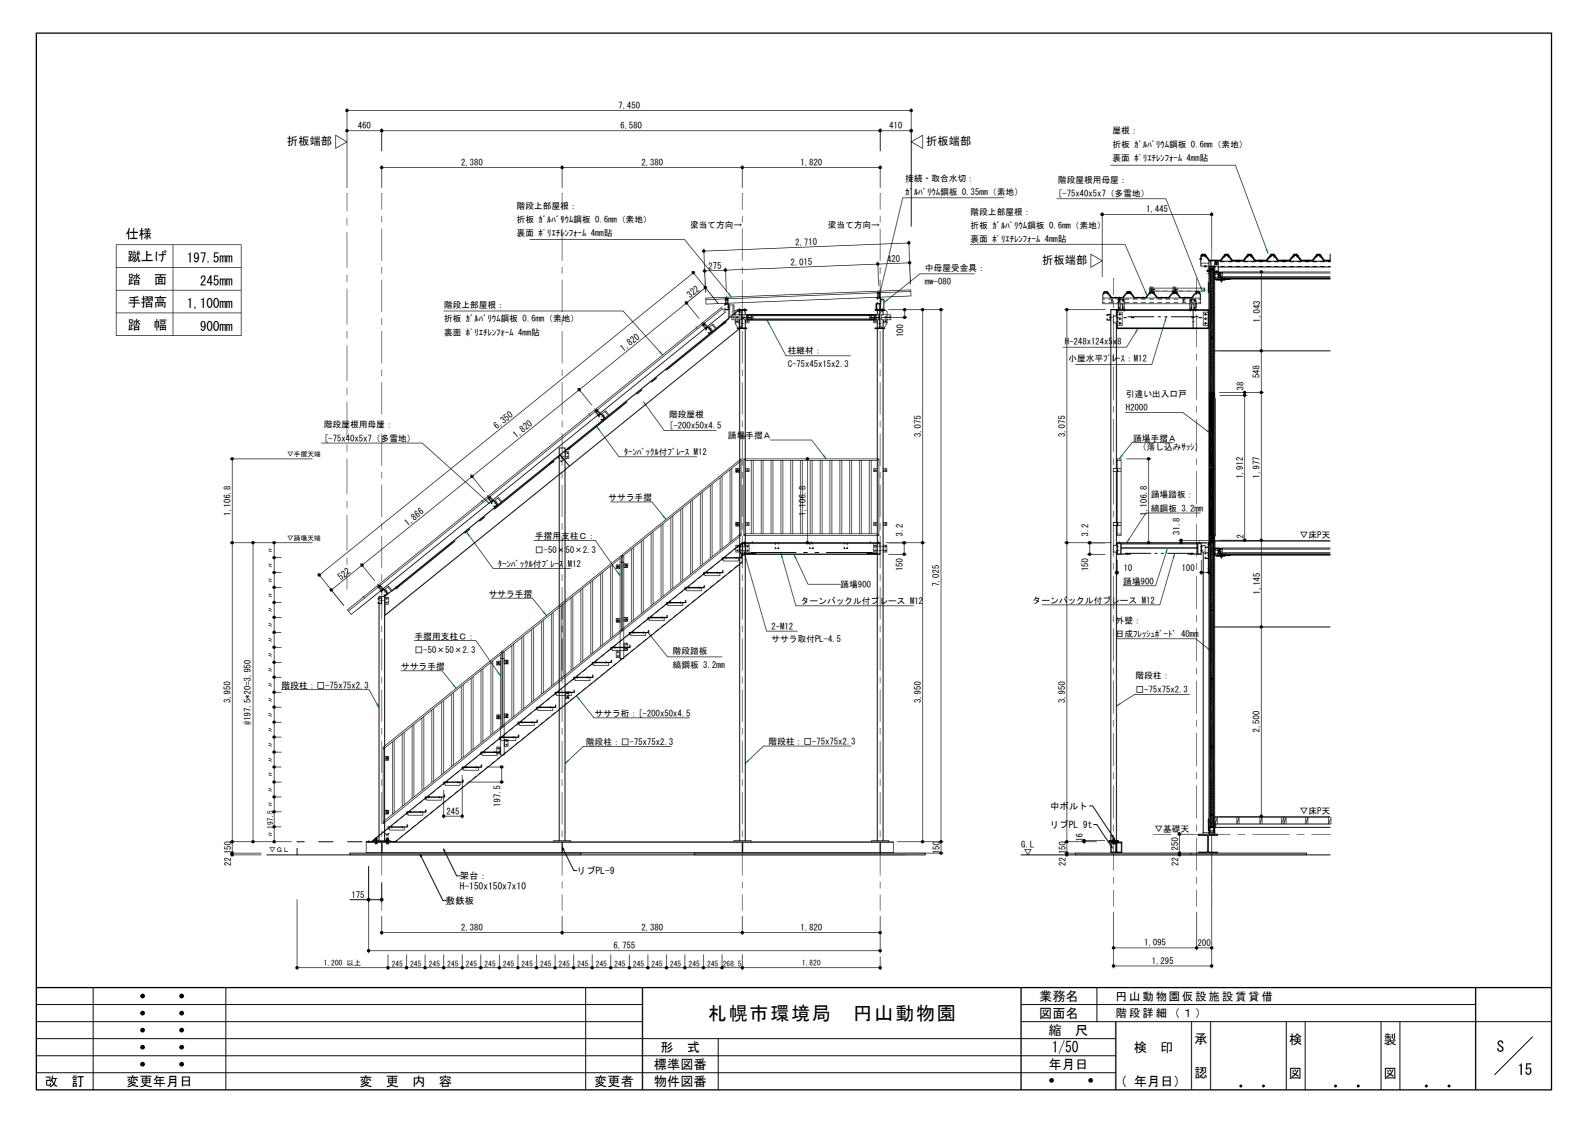

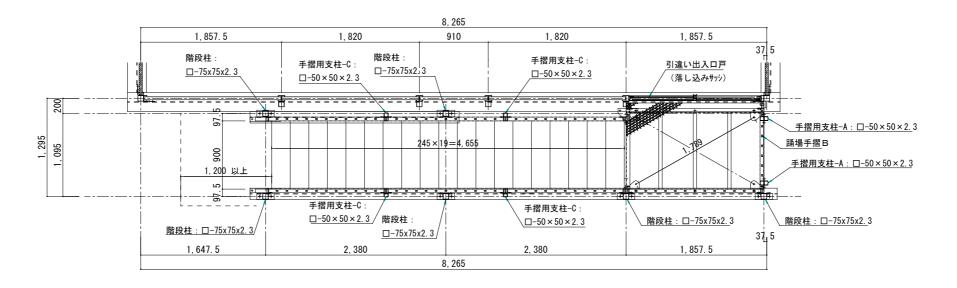

階段平面図 S=1/50

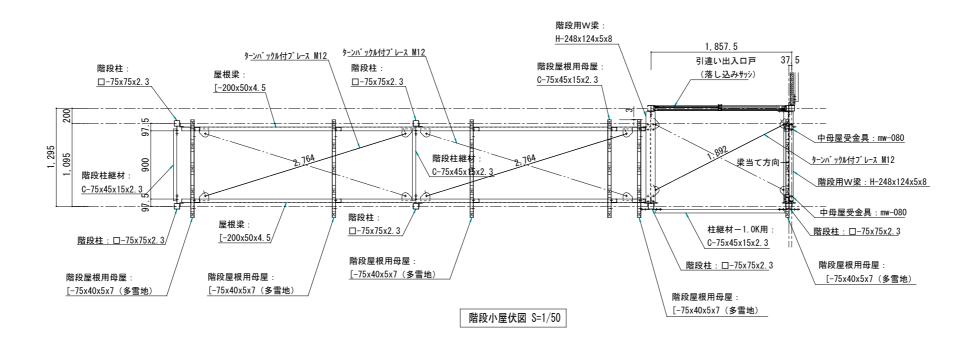

	• •			札幌市環境局 円山動物園	業務名 円山動物園仮設施設賃貸借 図面名 階段詳細 (2)	
	• •			形式	a R R A A A A A A A A A	
改訂	● ● 変更年月日	変 更 内 突	変更者	標準図番物件図番	年月日 ② ◆ ◆ (年月日) ②	16