創成川水再生プラザ　札幌市麻生町８丁目１番１５号

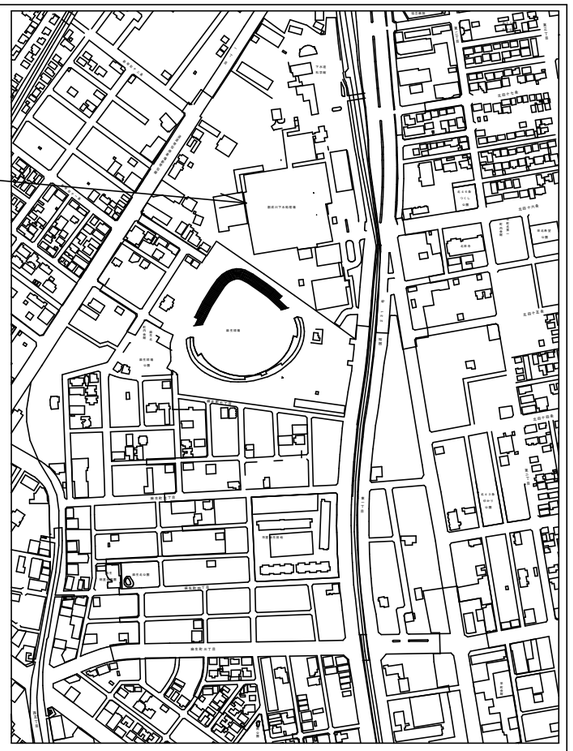

創成川水再生プラザ

作業高さ４ｍ程度（ローリングタワー２段程度）
取付の照明器具含む

調査対象

・車庫（外壁含む）：５台
・高度処理施設盤内照明：２台
（原水次亜塩注入制御盤）

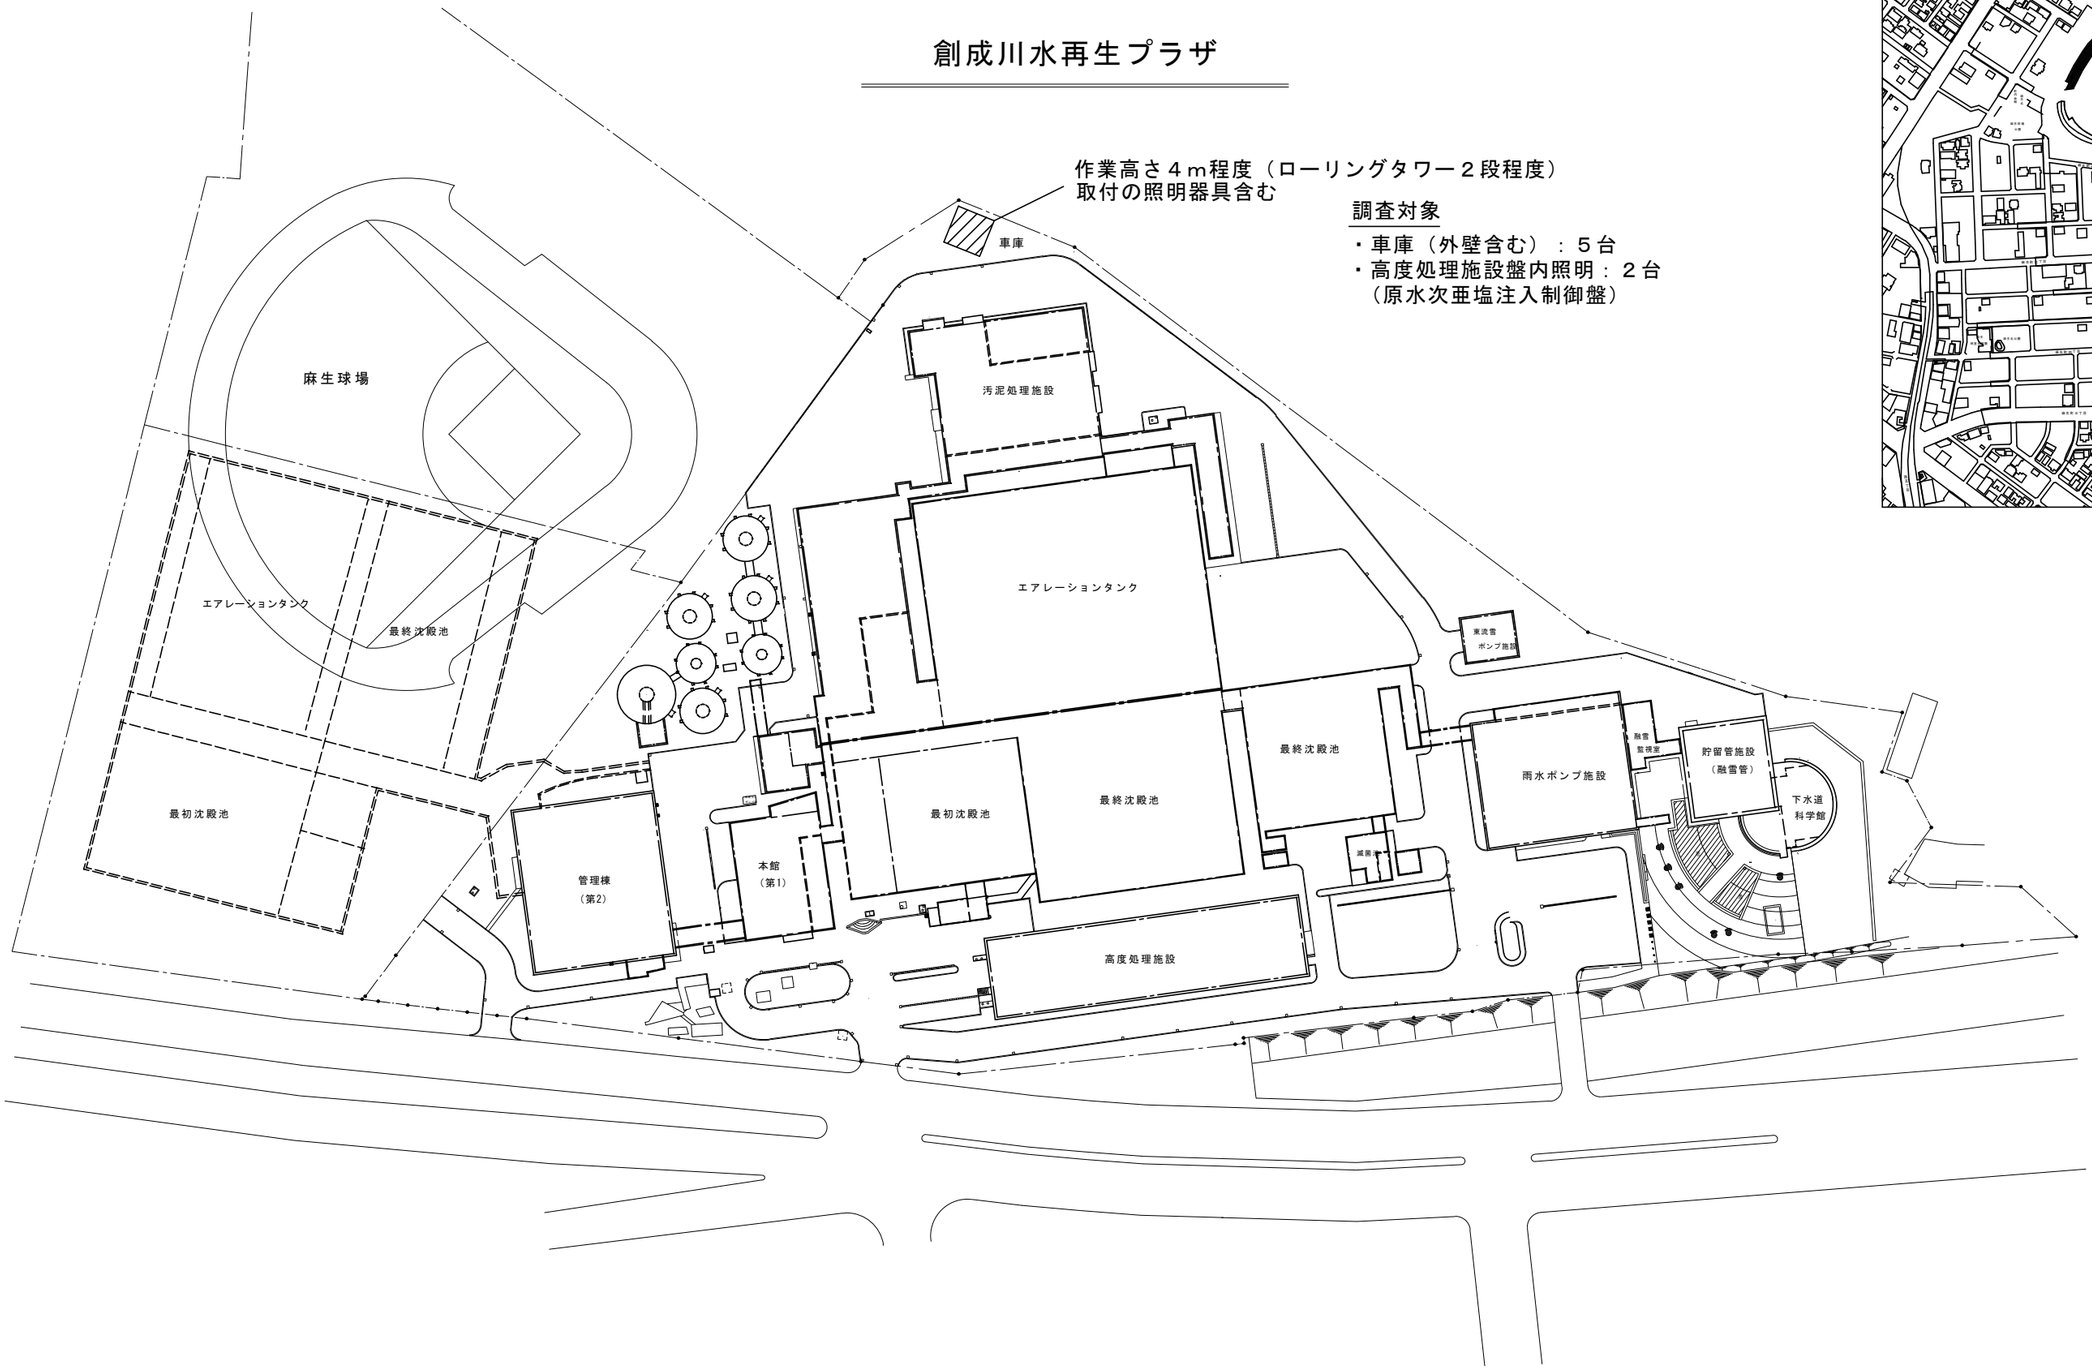

札幌市下水道河川局事業推進部	課長	係長	主任	製図	令和７年６月　作製	業務名	創成川水再生プラザほか照明設備調査業務		図番 1/80
						図面名	創成川水再生プラザ　案内図・配置図	縮尺 No scale	

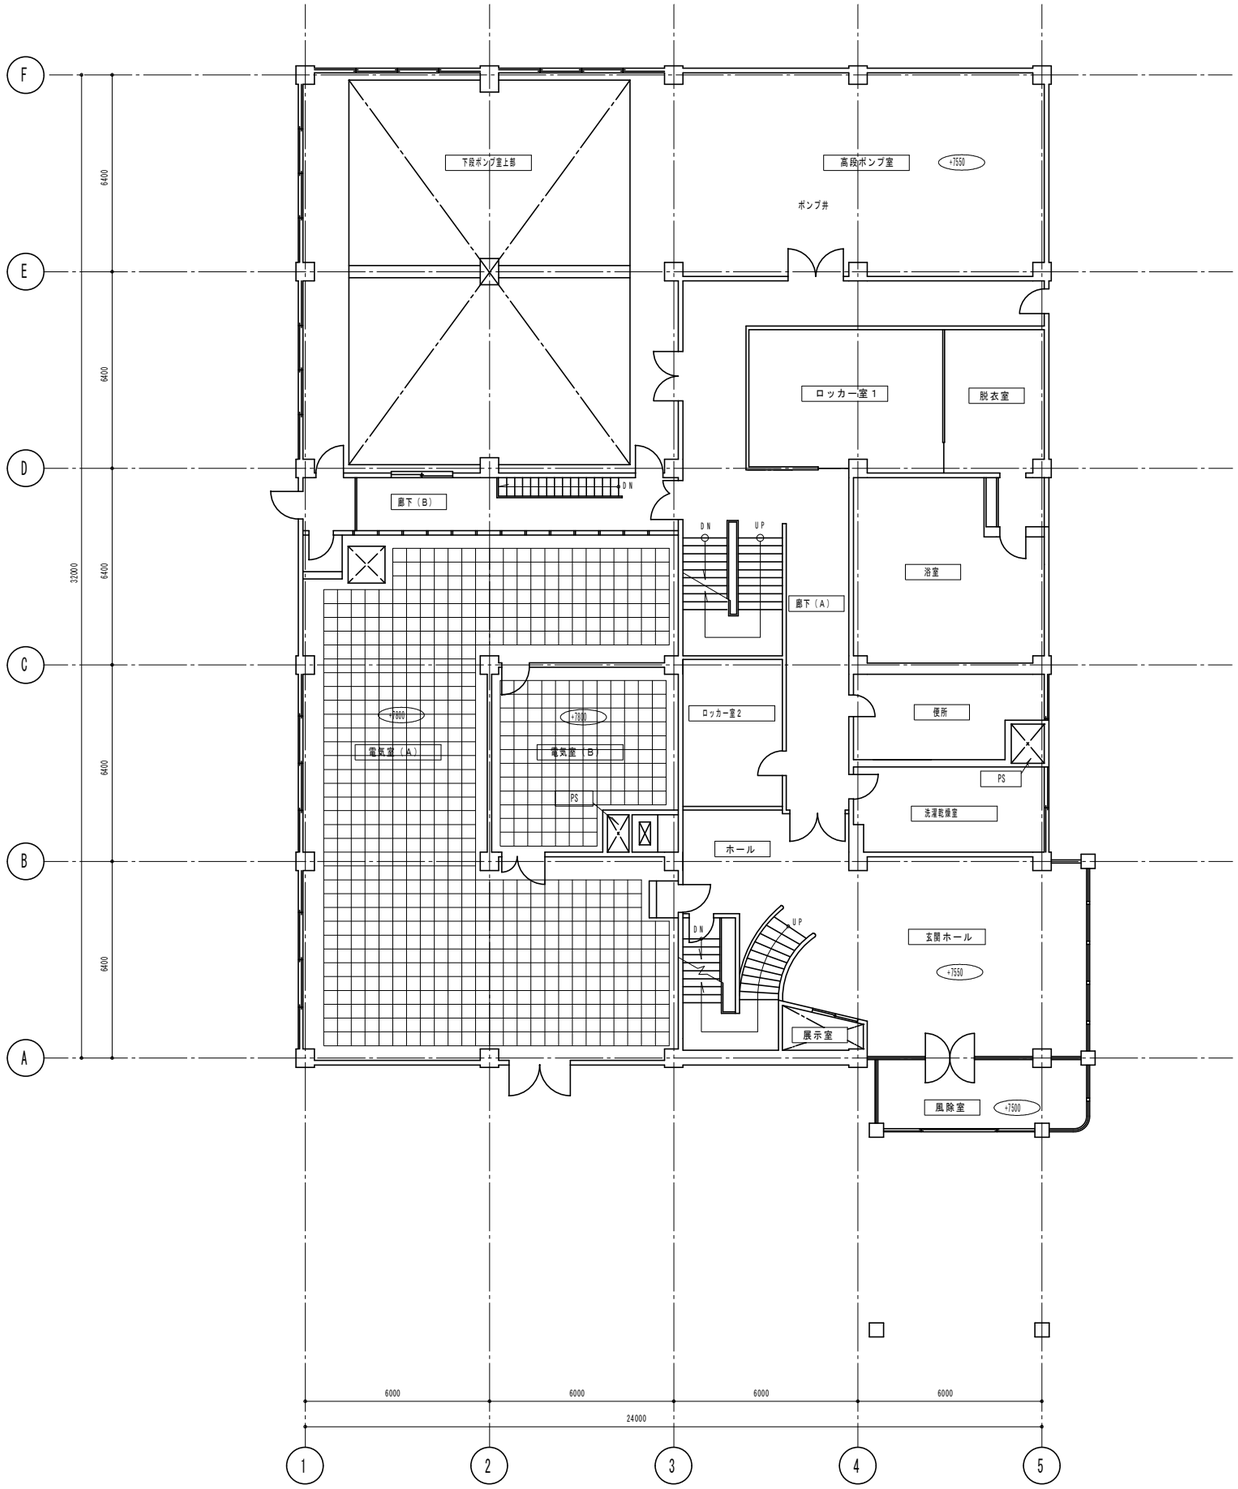

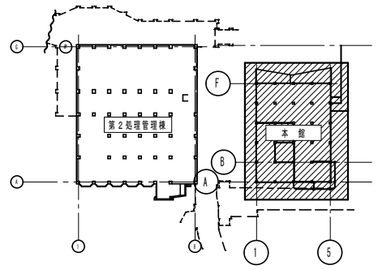

キープラン

調査対象

- 展示室　：１台
- 主階段　：１台
- 廊下（Ｂ）　：３台
- 電気室（Ａ）　：２台
- 高段ポンプ室　：４台

札幌市下水道河川局事業推進部

課長	係長	主任	製図	令和７年６月　作製

業務名	創成川水再生プラザほか照明設備調査業務			
図面名	創成川水再生プラザ　第1処理施設本館　1階　平面図	縮尺	1/200（A3）	図番 2/80

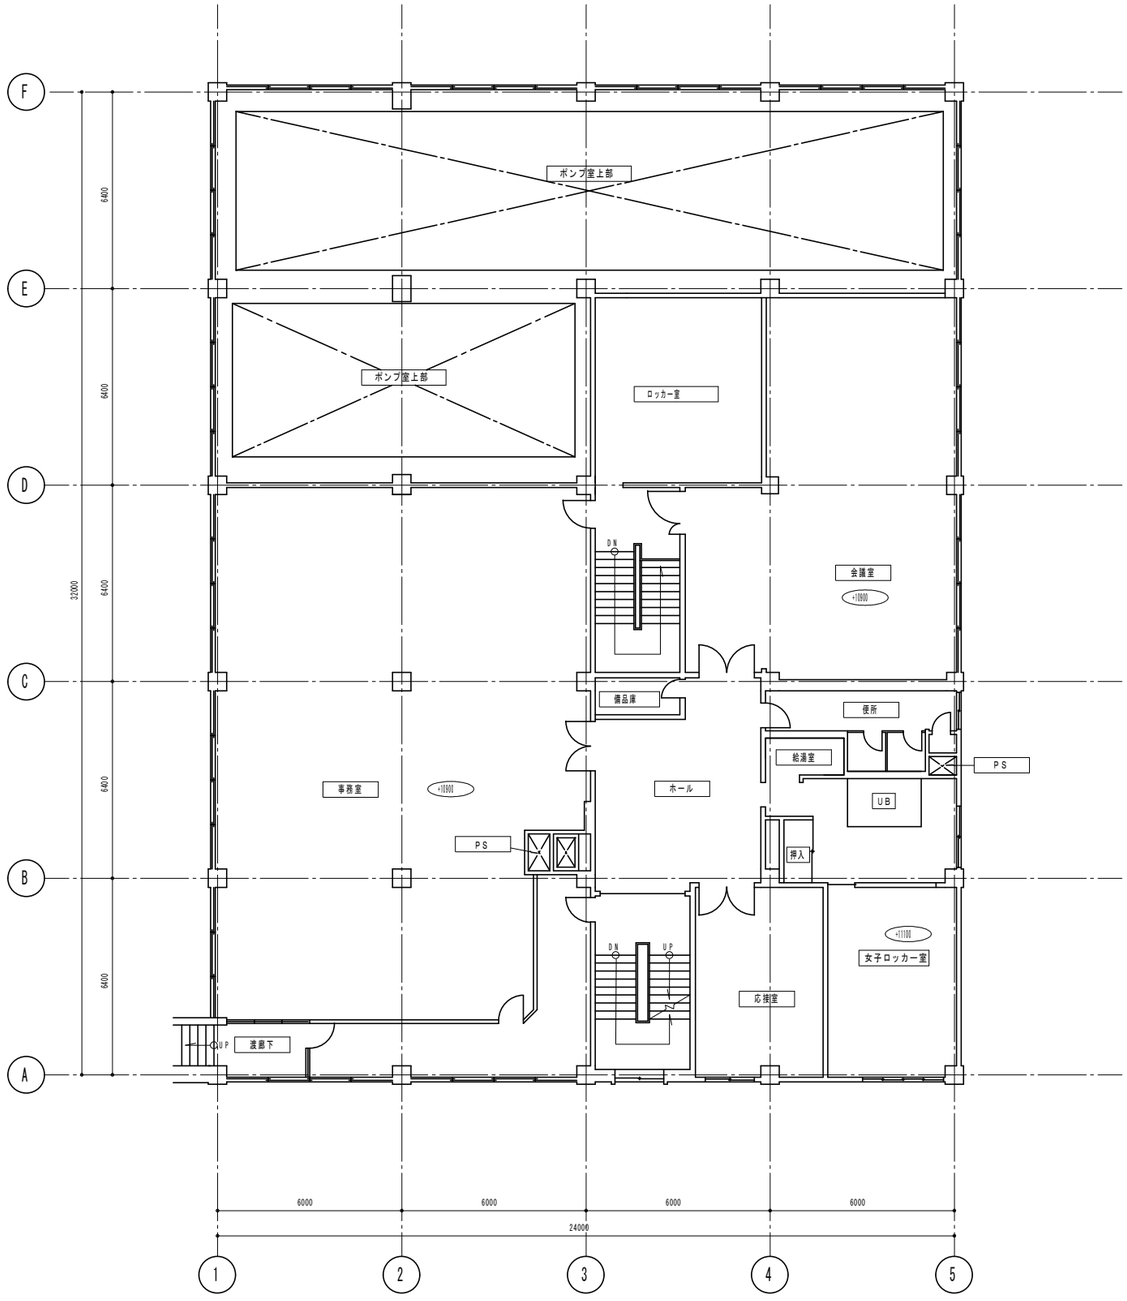

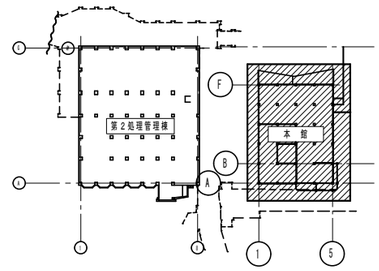

キープラン

調査対象

・会議室	：１０台
・ロッカー室	：４台
・備品庫	：１台
・ホール	：４台
・応接室	：４台
・便所	：１台
・給湯室ほか	：４台
・ロッカー室前階段	：２台
・女子ロッカー室	：４台
・事務室横廊下	：６台

札幌市下水道河川局事業推進部

課長	係長	主任	製図	令和７年６月　作製

業務名	創成川水再生プラザほか照明設備調査業務			
図面名	創成川水再生プラザ　第1処理施設本館　2階　平面図	縮尺	1/200（A3）	図番 3／80

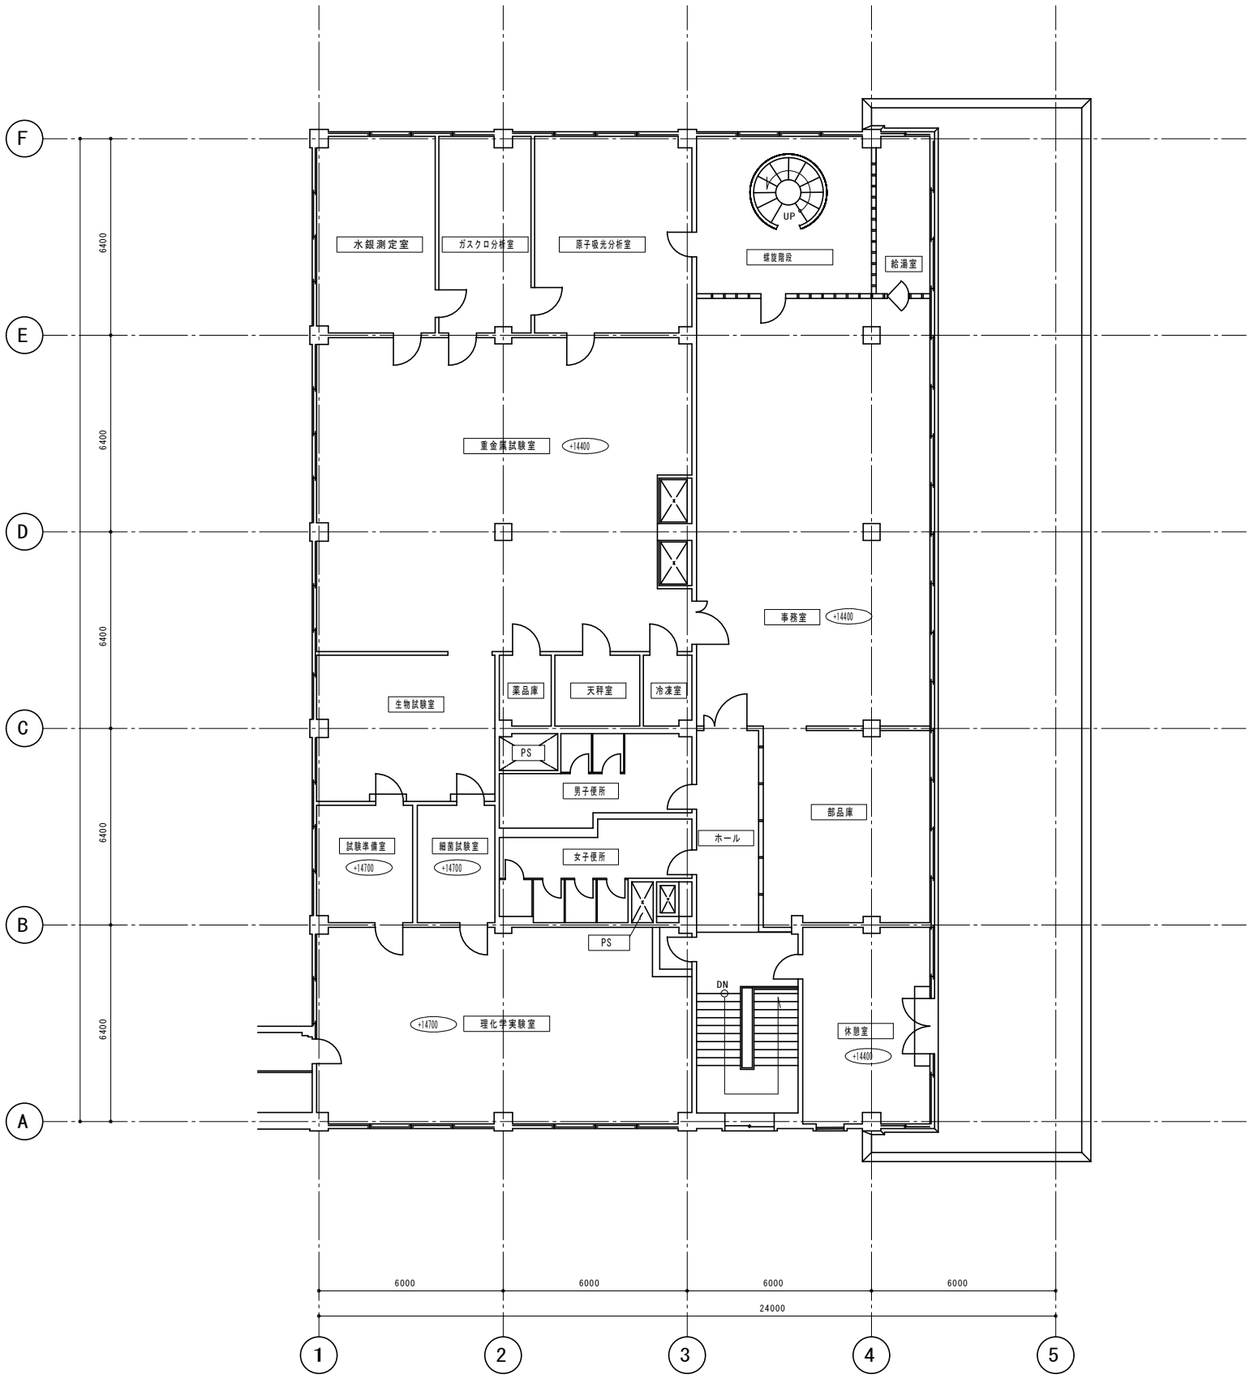

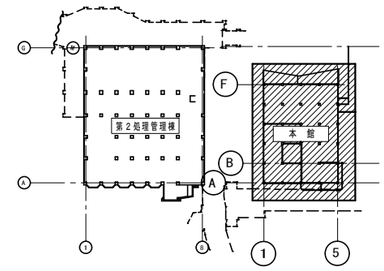

キープラン

調査対象

・ホール	：２台
・部品庫	：３台
・休憩室	：６台
・事務室	：１２台
・男子トイレ	：１台
・女子トイレ	：２台
・給湯室	：３台
・水銀測定室	：３台
・ガスクロ分析室	：３台
・原子吸光分析室	：４台
・重金属試験室	：１２台
・薬品庫	：１台
・天秤室	：１台
・冷凍室	：１台
・生物試験室	：４台
・試験準備室	：２台
・細菌試験室	：１台
・理化学実験室	：８台

札幌市下水道河川局事業推進部

課長	係長	主任	製図	令和７年６月　作製

業務名	創成川水再生プラザほか照明設備調査業務			
図面名	創成川水再生プラザ　第1処理施設本館　3階　平面図	縮尺	1/200（A3）	図番 4／80

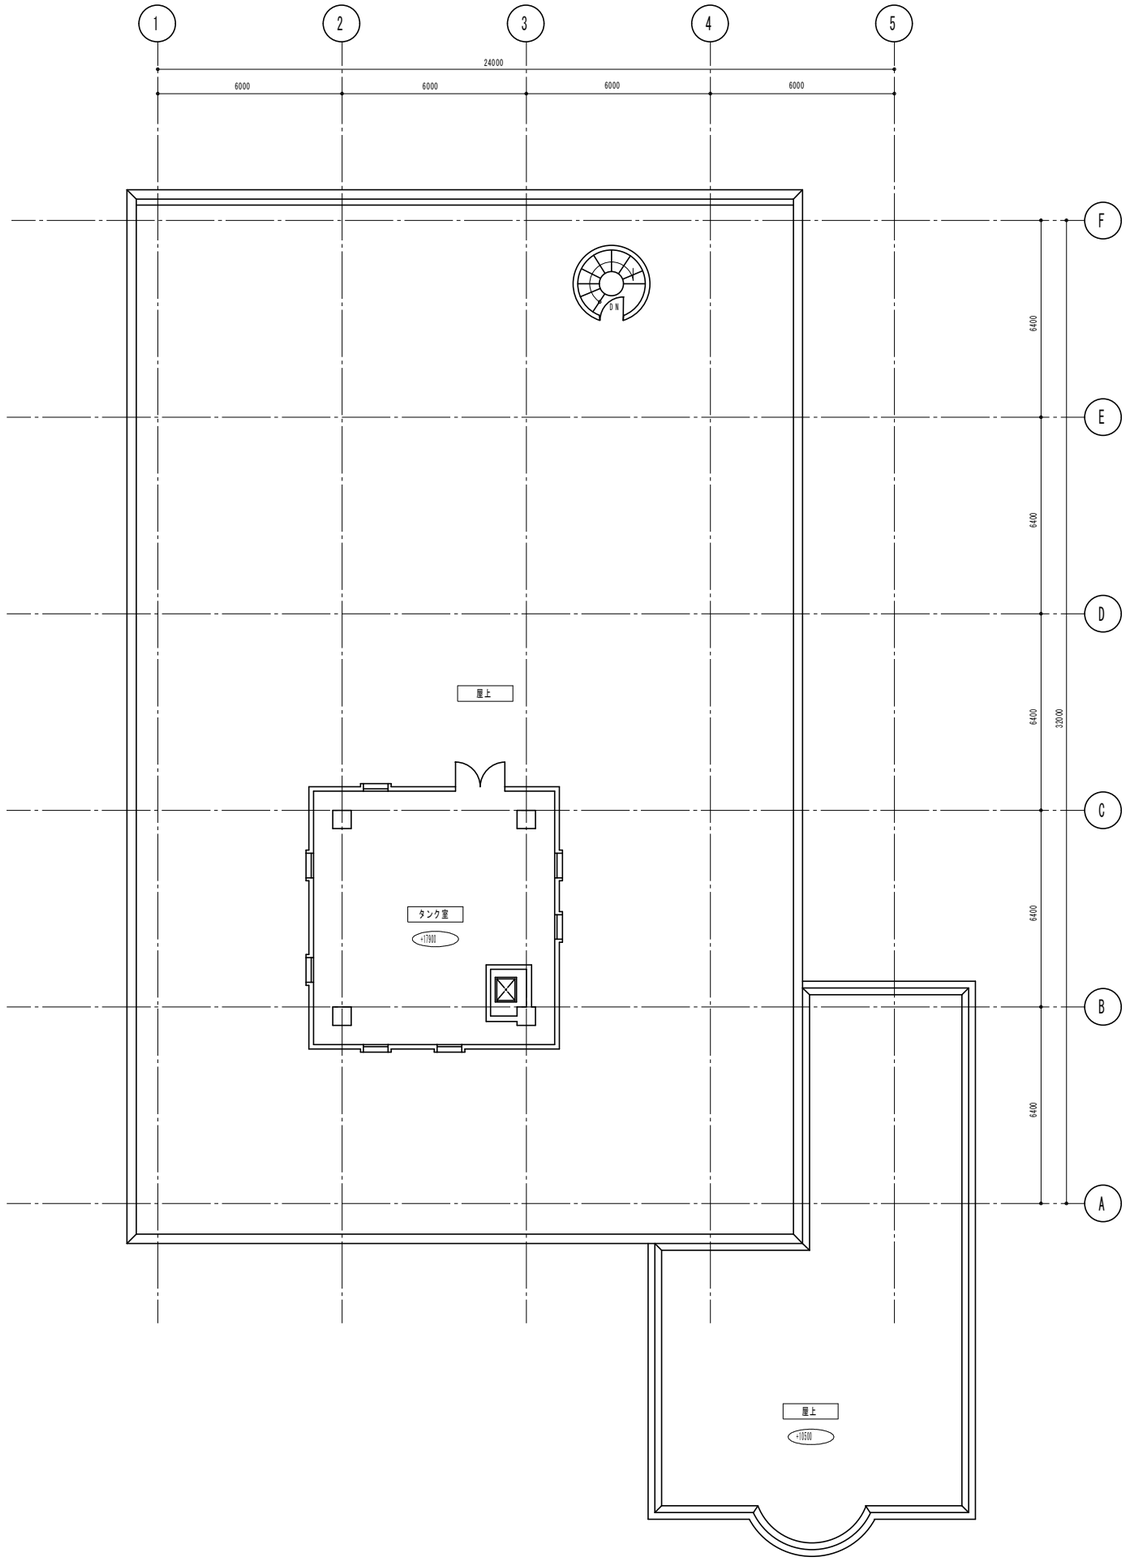

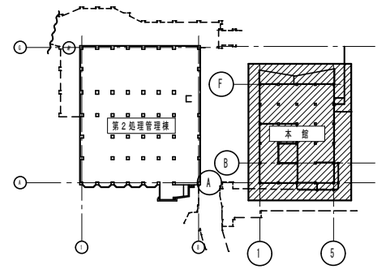

キープラン

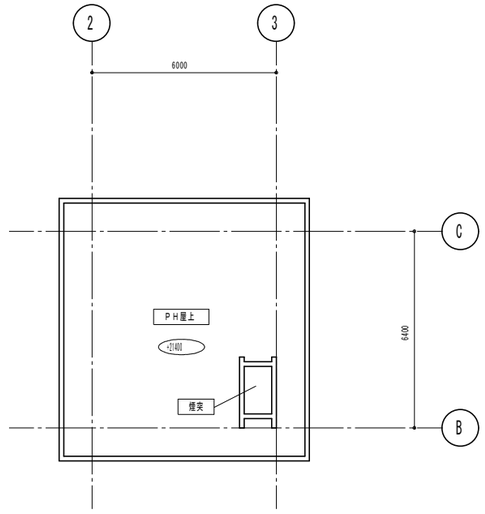

調査対象

・タンク室（外壁含む）　：６台
・屋上投光器（HID灯）　：３台

札幌市下水道河川局事業推進部	課　長	係　長	主　任	製　図	令和７年６月　　作製	業務名	創成川水再生プラザほか照明設備調査業務		図　番 5／80
						図面名	創成川水再生プラザ　第1処理施設本館　PH　平面図	縮尺 1/200（A3）	

キープラン

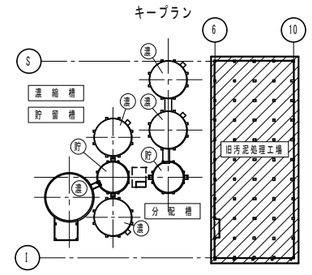

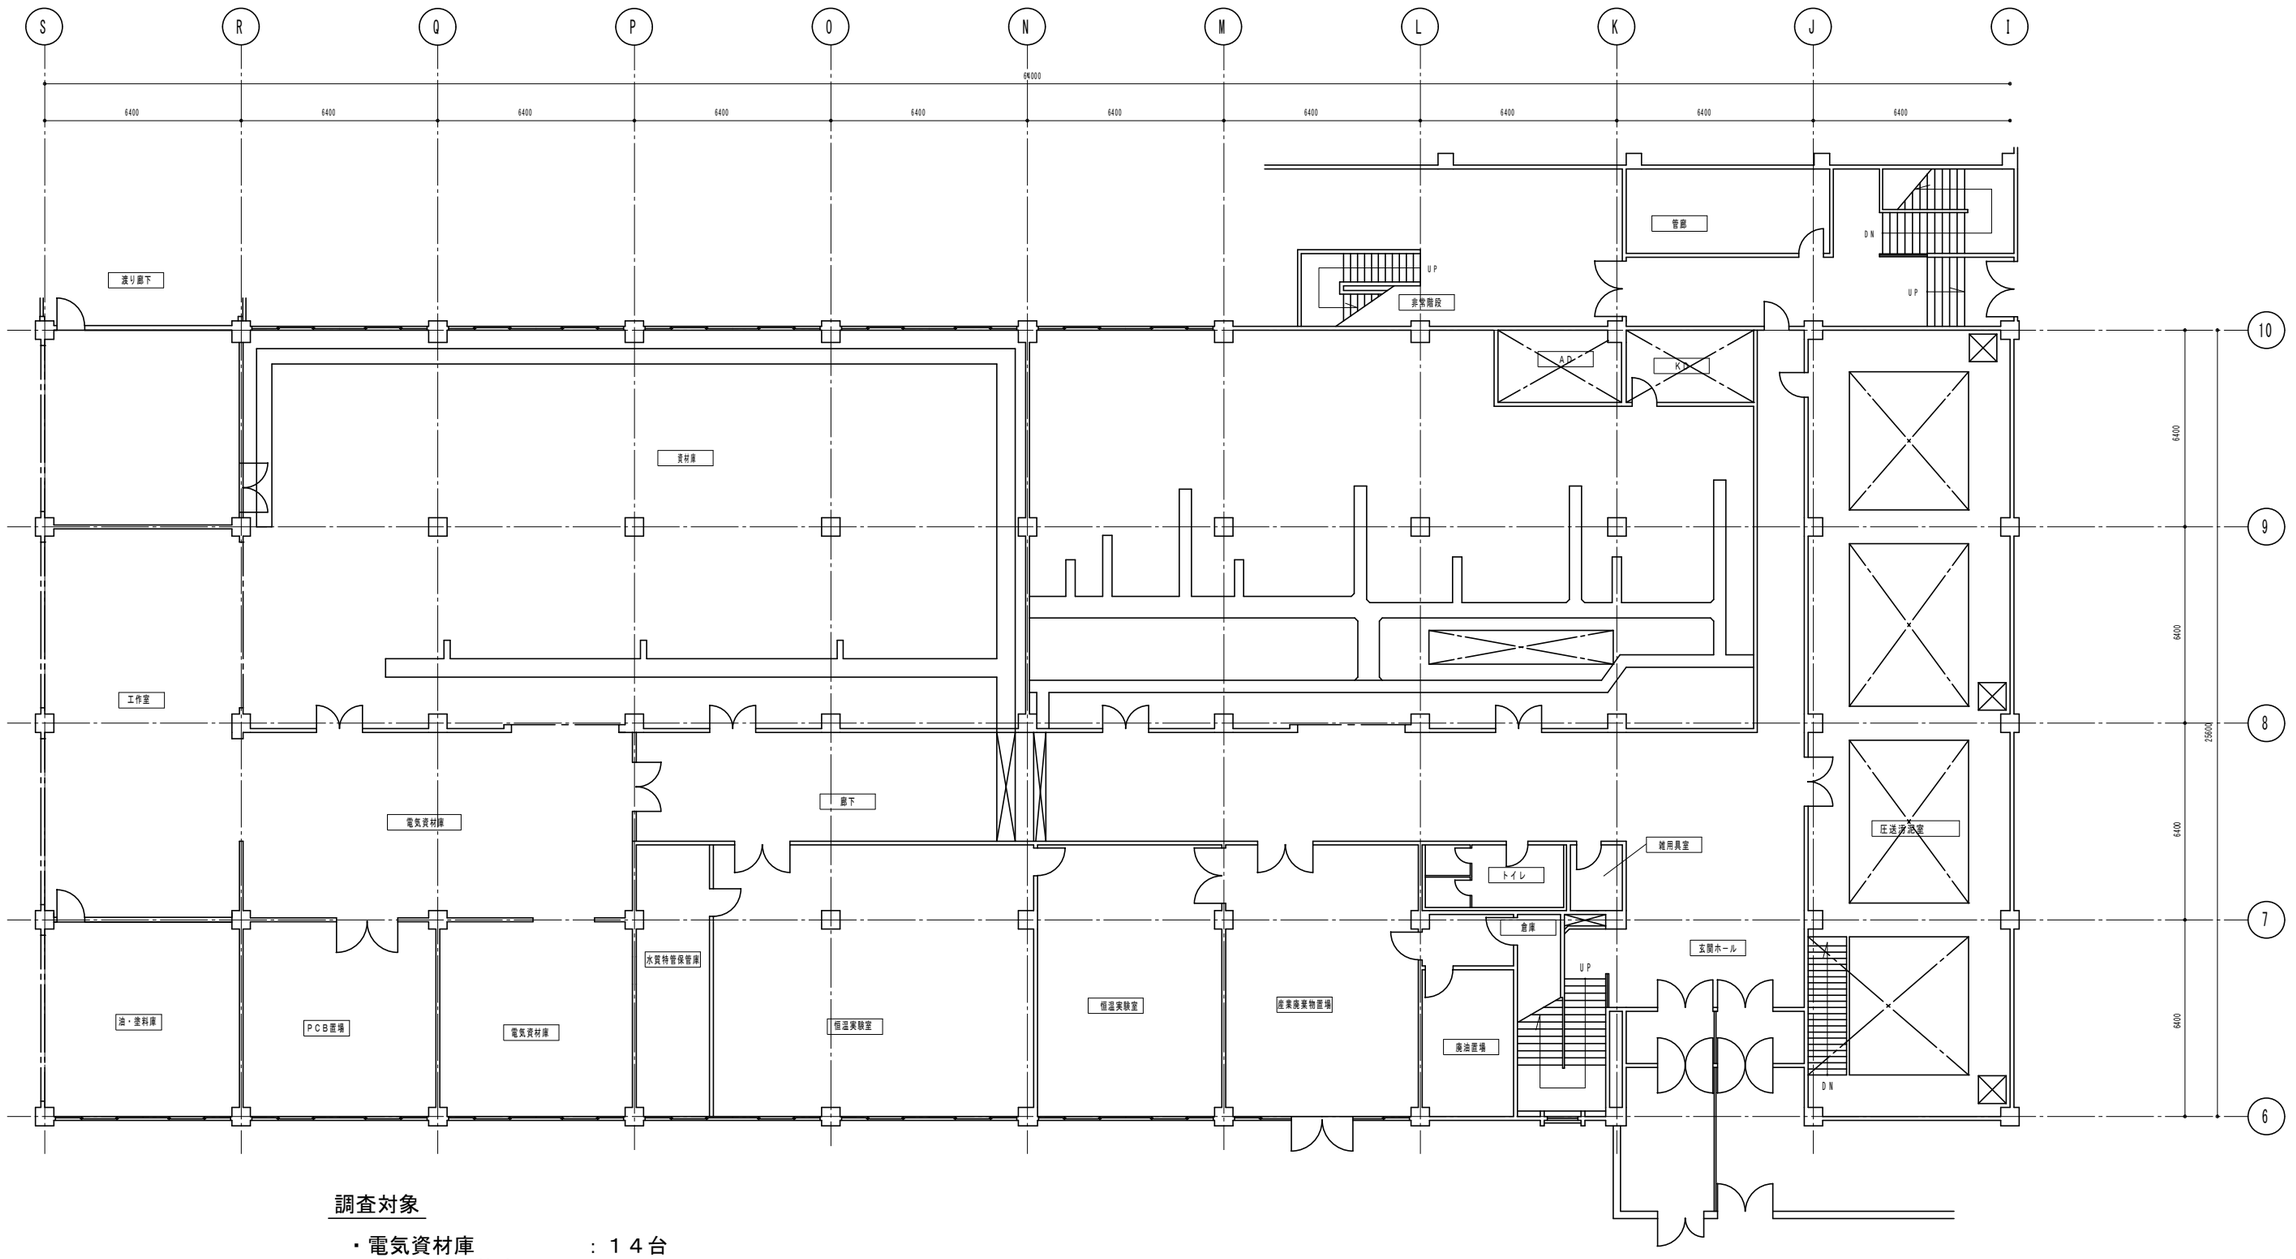

調査対象

- 電気資材庫　：１４台
- 水質特管保管庫　：２台
- 恒温実験室　：２台

札幌市下水道河川局事業推進部	課長	係長	主任	製図	令和７年６月　作製	業務名	創成川水再生プラザほか照明設備調査業務	図番 6/80
						図面名	創成川水再生プラザ　第1処理施設旧汚泥処理工場　1階　平面図	縮尺 1/200（A3）

調査対象

・屋外階段　　：１台

札幌市下水道河川局事業推進部	課長	係長	主任	製図	令和７年６月　作製	業務名	創成川水再生プラザほか照明設備調査業務		図番 7/80
						図面名	創成川水再生プラザ　第1処理施設旧汚泥処理工場　2階　平面図	縮尺 1/200（A3）	

キープラン

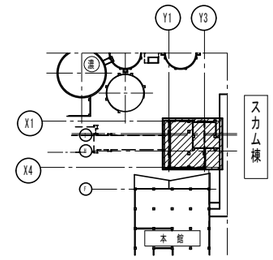

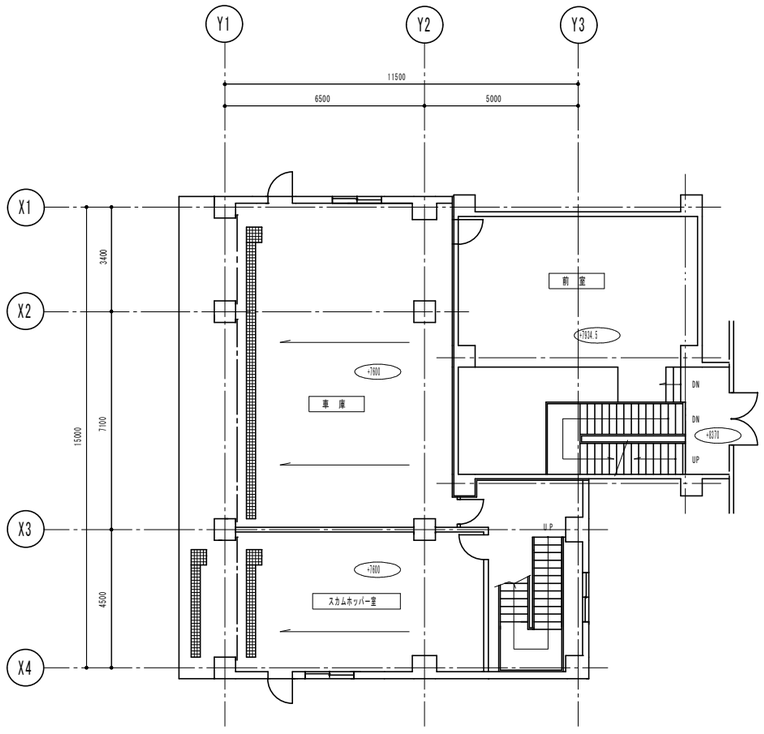

調査対象

・前室　　：３台
・スカムホッパー階段室　：３台

※以下はスカム棟地下
・引抜ポンプ室　　：７台

札幌市下水道河川局事業推進部	課長	係長	主任	製図	令和７年６月　作製	業務名	創成川水再生プラザほか照明設備調査業務	図番 8／80
						図面名	創成川水再生プラザ　第1処理施設スカム棟　1階　平面図	縮尺 1/200（A3）

キープラン

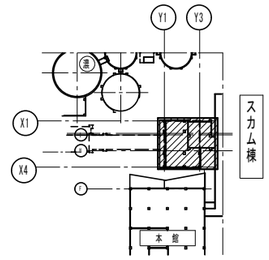

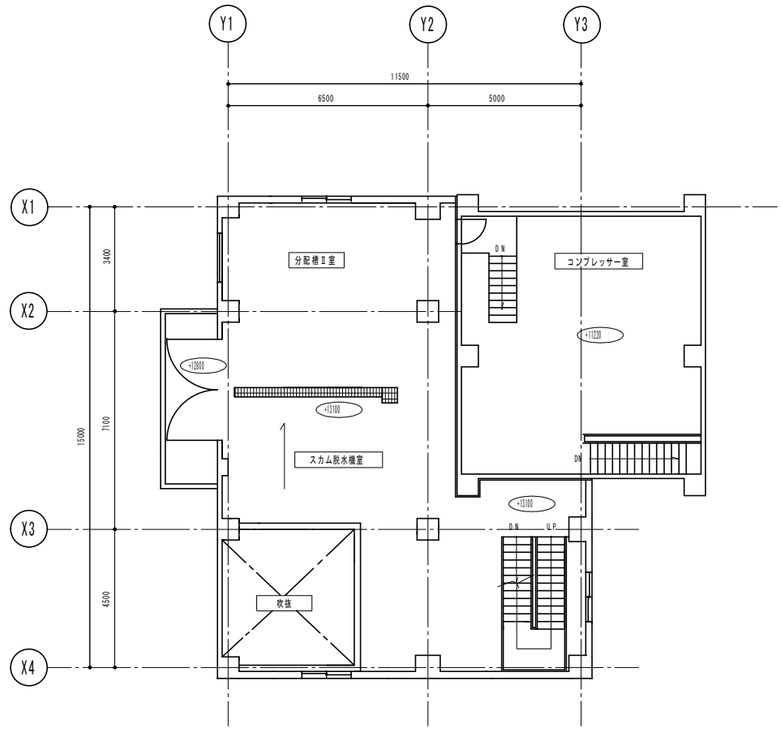

調査対象

・スカム脱水機室　　：１４台
・コンプレッサー室　　：３台
・スカムホッパー階段室　：３台

札幌市下水道河川局事業推進部	課長	係長	主任	製図	令和７年６月　作製	業務名	創成川水再生プラザほか照明設備調査業務		図番 9/80
						図面名	創成川水再生プラザ　第1処理施設スカム棟　2階　平面図	縮尺 1/200（A3）	

キープラン

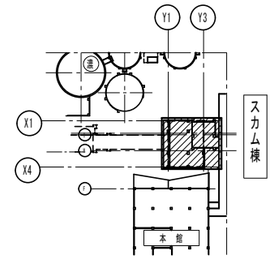

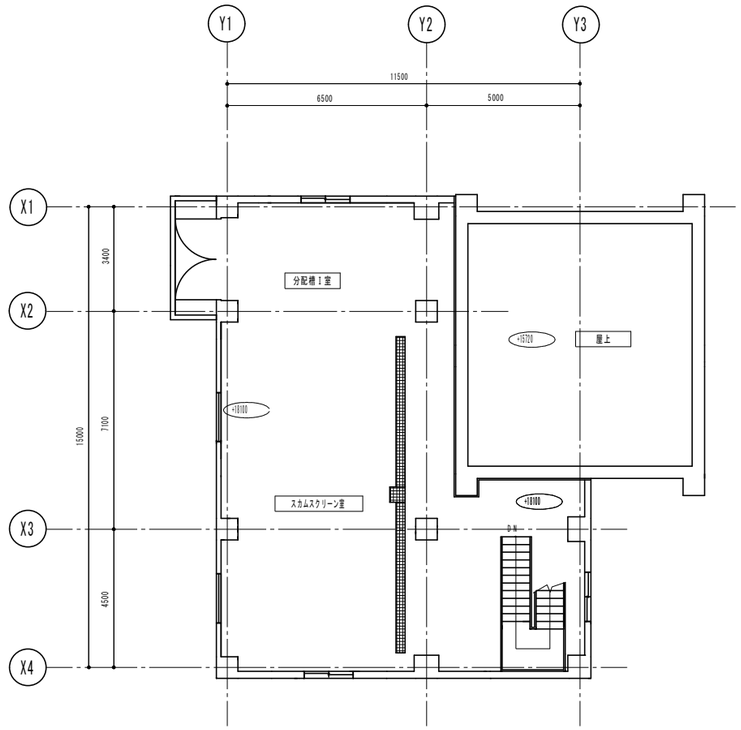

調査対象

・スカムスクリーン室　　：１５台
・スカムホッパー階段室　：３台

札幌市下水道河川局事業推進部	課　長	係　長	主　任	製　図	令和７年６月　　作製	業務名	創成川水再生プラザほか照明設備調査業務		図　番 10／80
						図面名	創成川水再生プラザ　第1処理施設スカム棟　3階　平面図	縮尺 1/200（A3）	

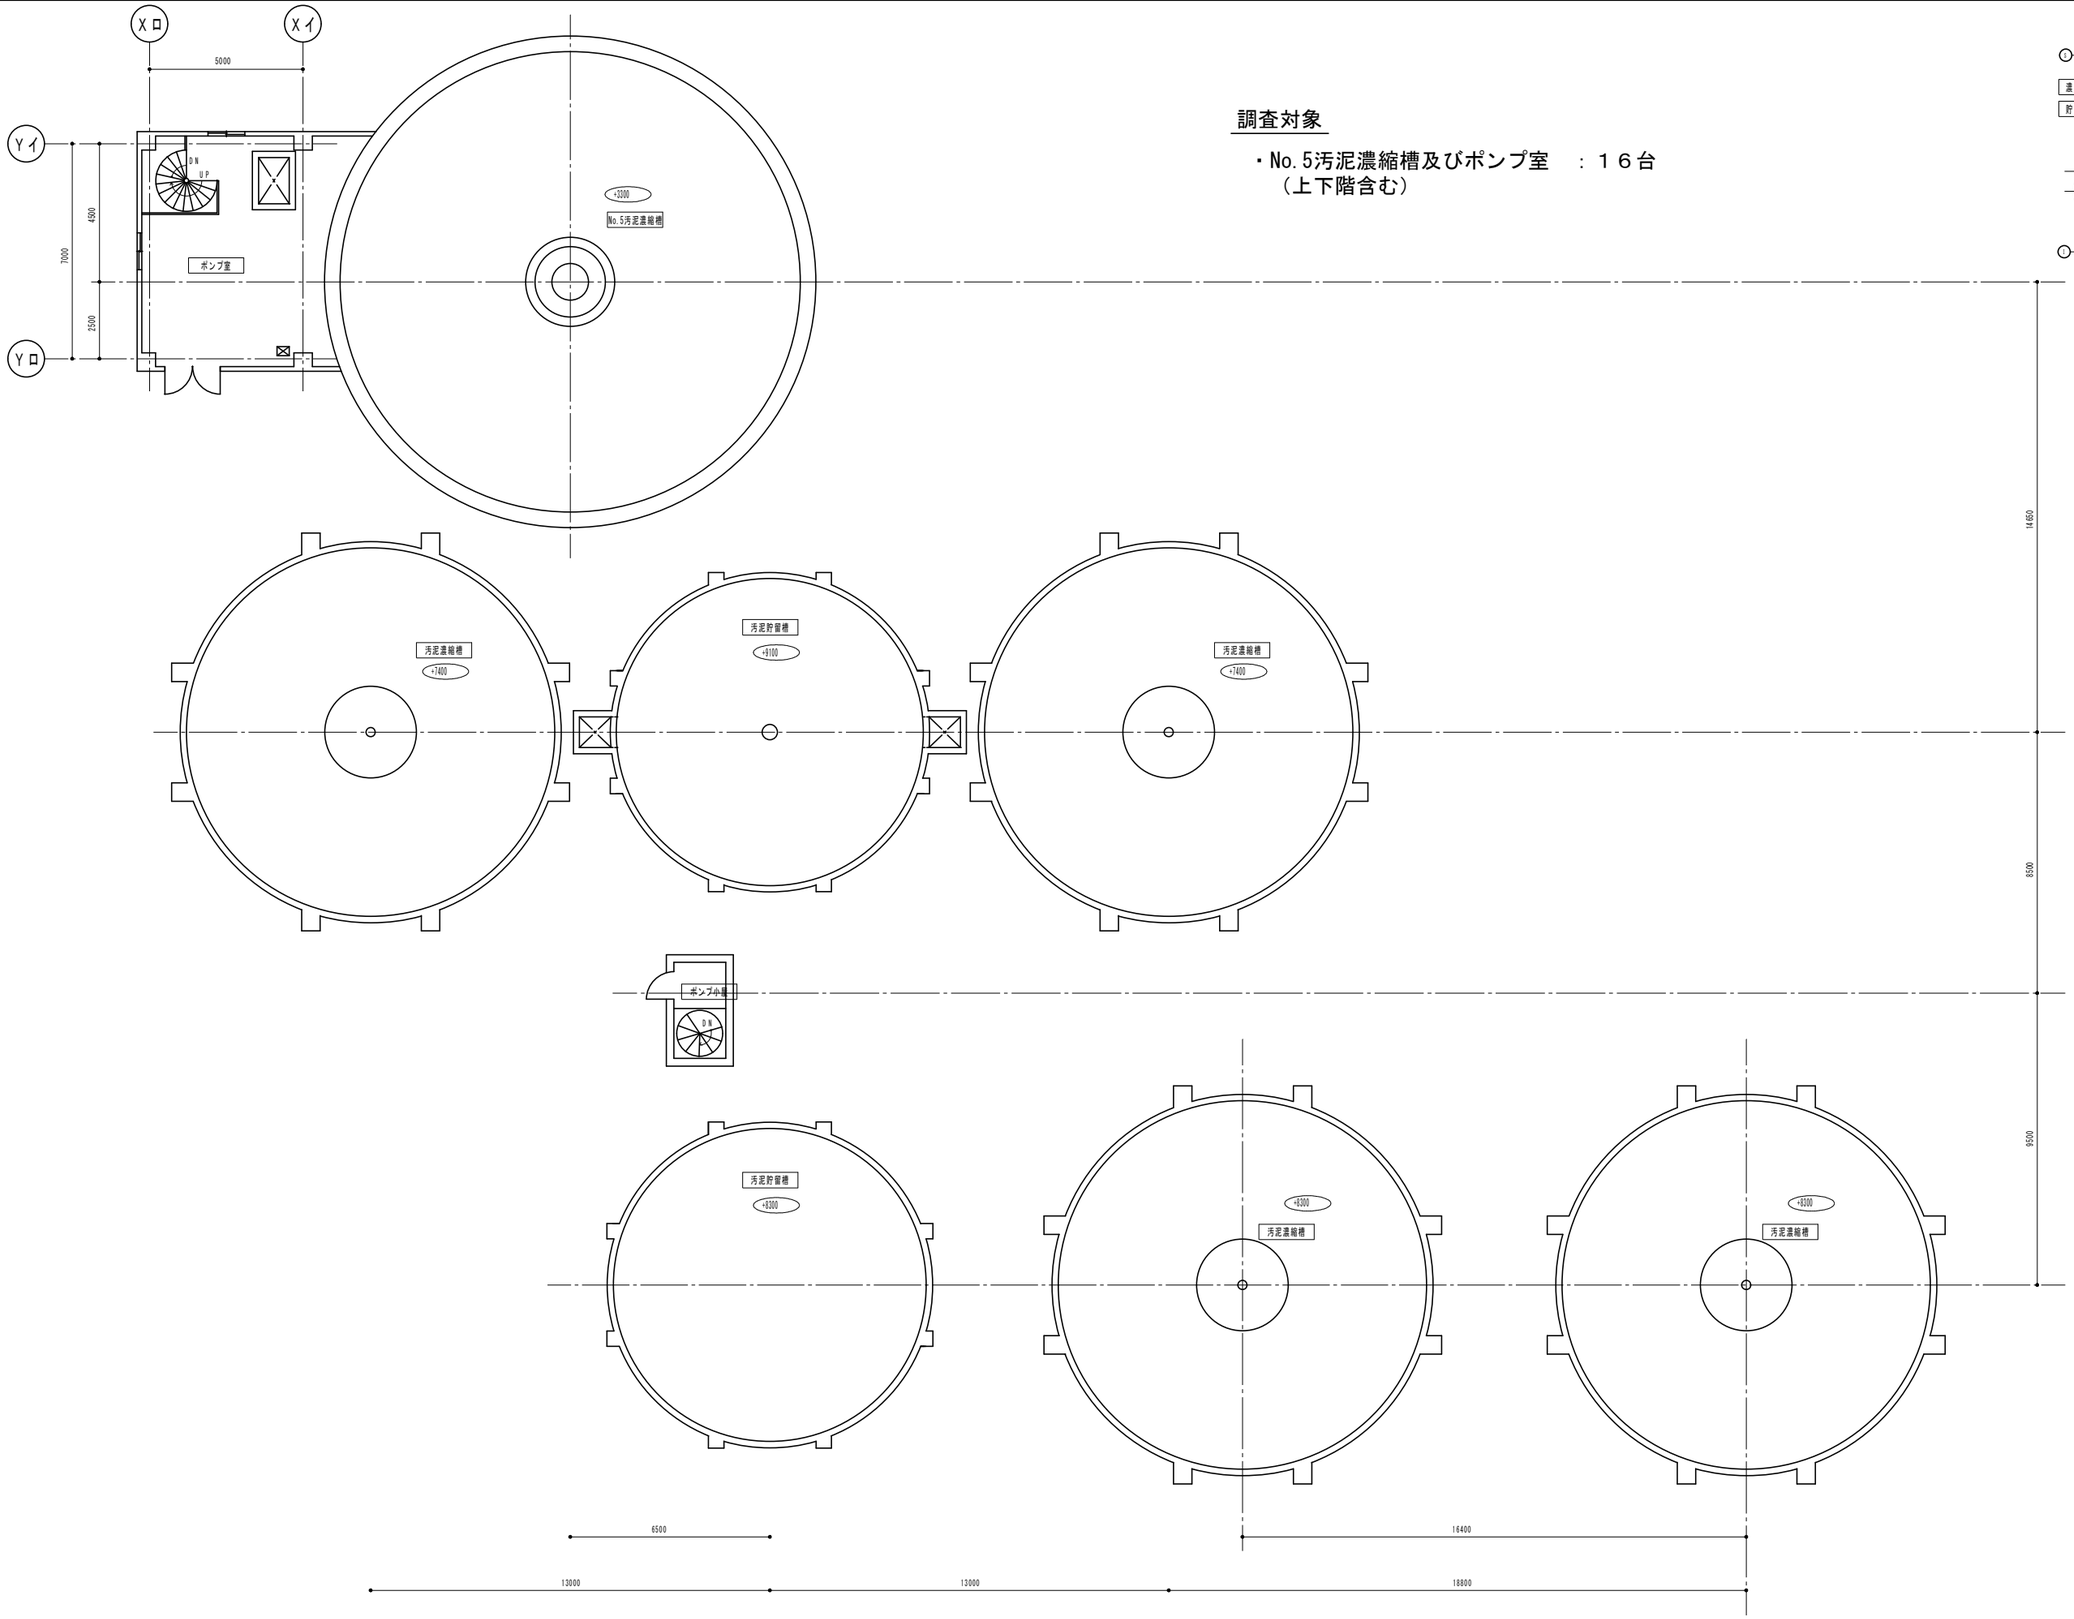

調査対象

・No.5汚泥濃縮槽及びポンプ室　：１６台
（上下階含む）

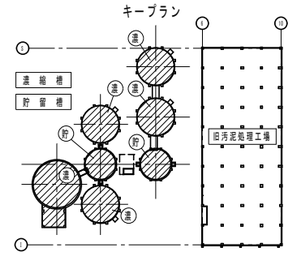

札幌市下水道河川局事業推進部	課長	係長	主任	製図	令和７年６月　作製	業務名	創成川水再生プラザほか照明設備調査業務	図番 11／80
						図面名	創成川水再生プラザ　汚泥濃縮槽・貯留槽　平面図	縮尺 1/200（A3）

キープラン

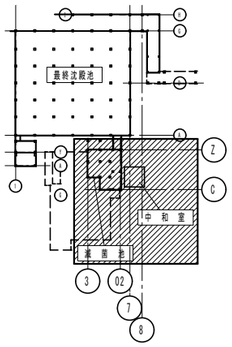

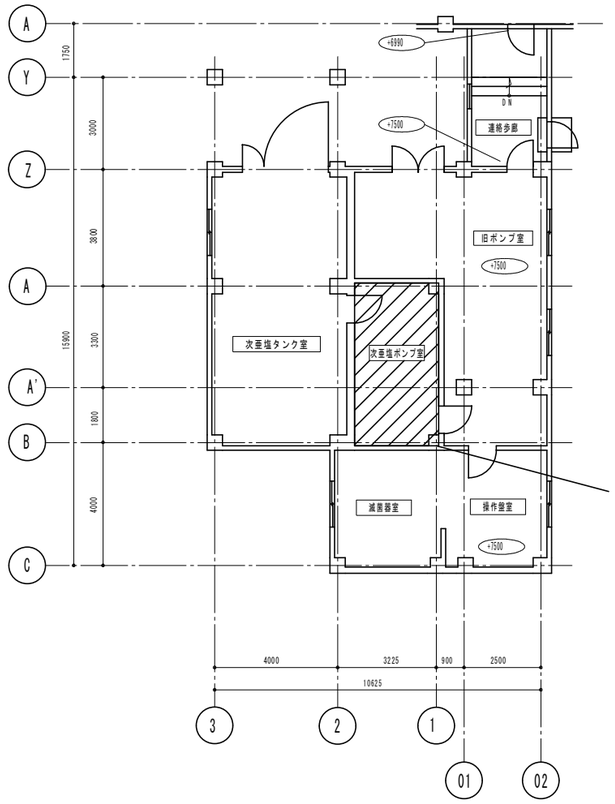

作業高さ４ｍ程度（ローリングタワー２段程度）
取付の照明器具を含む

調査対象

・連絡歩廊	：１台
・旧ポンプ室	：４台
・次亜塩タンク室	：４台
・次亜塩ポンプ室	：２台
・滅菌器室	：１台
・操作盤室	：２台

札幌市下水道河川局事業推進部	課長	係長	主任	製図	令和７年６月　作製	業務名	創成川水再生プラザほか照明設備調査業務			図番 12／80
						図面名	創成川水再生プラザ　第1処理施設（滅菌池・中和室）　1階　平面図	縮尺	1/200（A3）	

キープラン

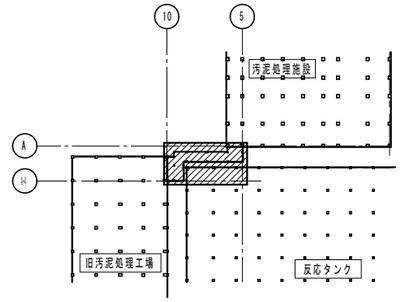

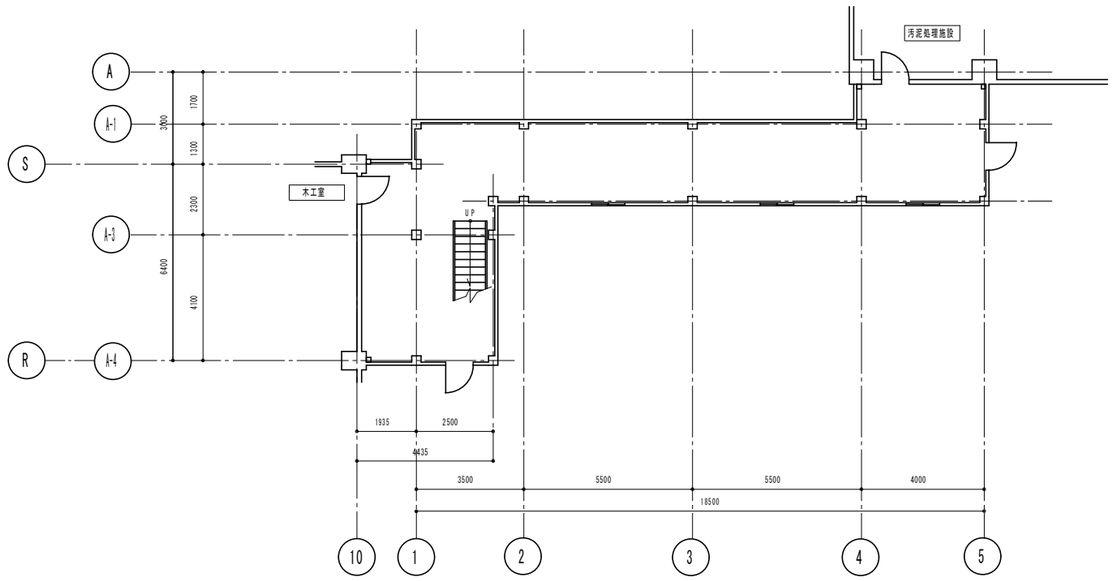

調査対象

・渡り廊下　　：７台

札幌市下水道河川局事業推進部	課長	係長	主任	製図	令和７年６月　作製	業務名	創成川水再生プラザほか照明設備調査業務	図番 13/80
						図面名	創成川水再生プラザ　汚泥処理施設渡り廊下　1階　平面図	縮尺 1/200（A3）

キープラン

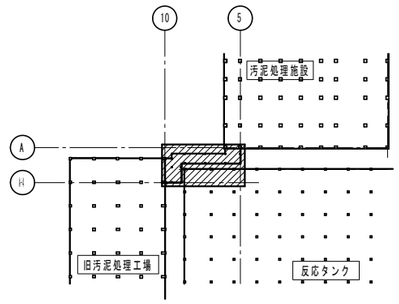

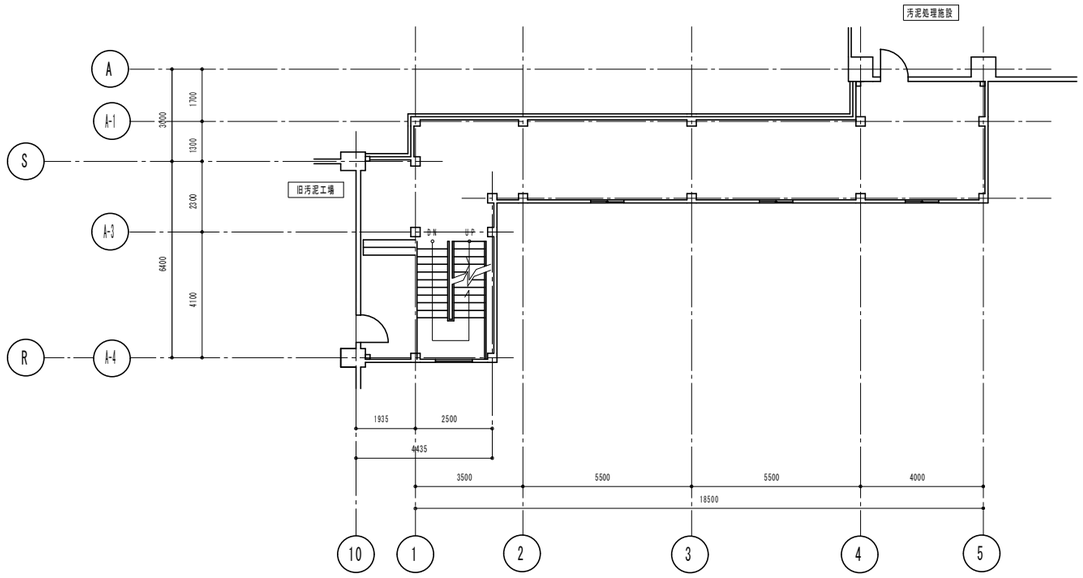

調査対象

・渡り廊下　　：８台

札幌市下水道河川局事業推進部	課長	係長	主任	製図	令和７年６月　作製	業務名	創成川水再生プラザほか照明設備調査業務	図番 14/80
						図面名	創成川水再生プラザ　汚泥処理施設渡り廊下　2階　平面図	縮尺 1/200（A3）

キープラン

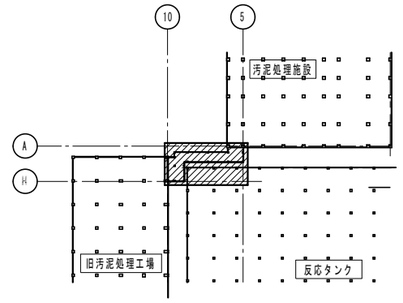

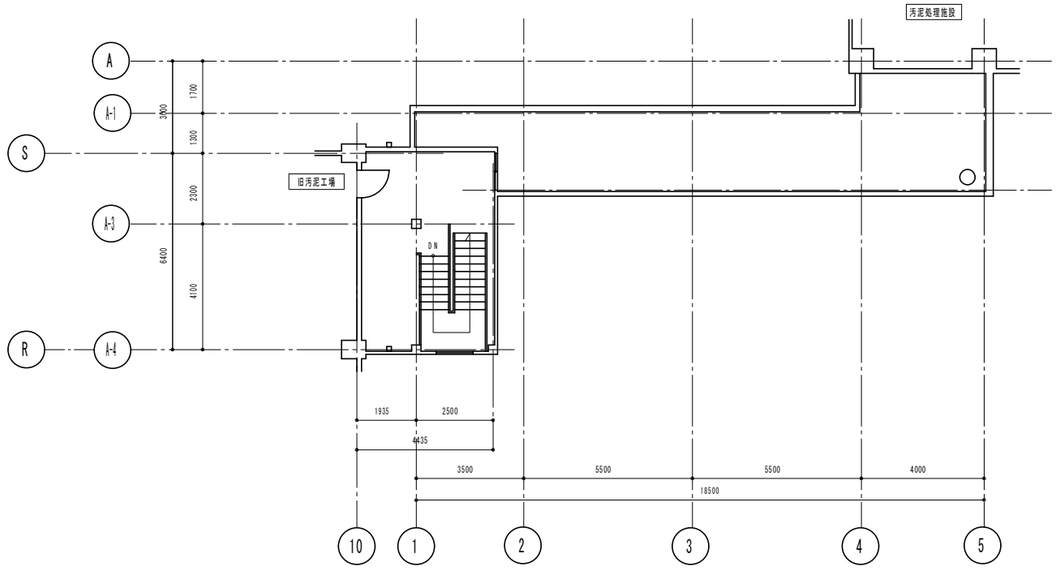

調査対象

・渡り廊下　　：２台

札幌市下水道河川局事業推進部	課長	係長	主任	製図	令和７年６月　作製	業務名	創成川水再生プラザほか照明設備調査業務		図番 15/80
						図面名	創成川水再生プラザ　汚泥処理施設渡り廊下　3階　平面図	縮尺 1/200（A3）	

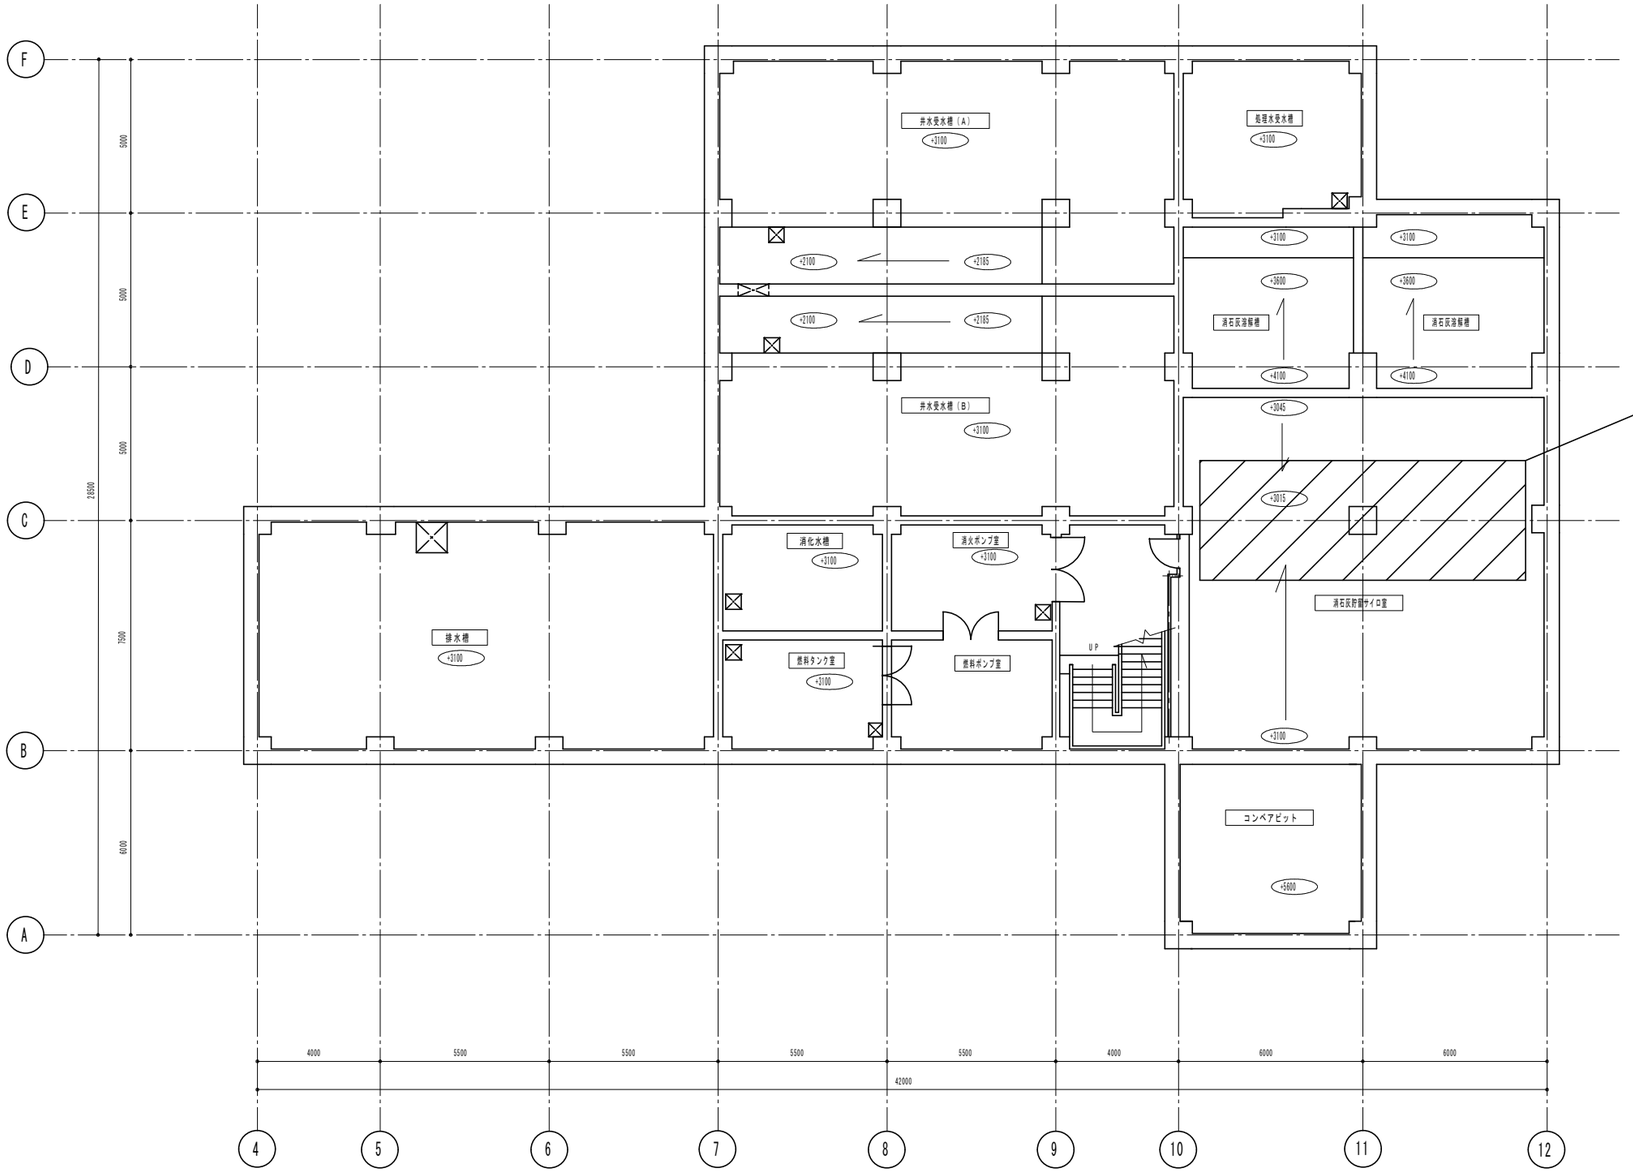

作業高さ４ｍ程度（ローリングタワー２段程度）
取付の照明器具を含む

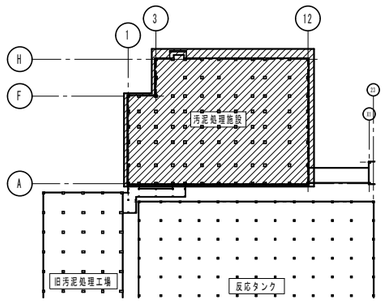

キープラン

調査対象

- 階段室　：３台
- 消石灰貯留サイロ室　：９台
- 消火ポンプ室　：４台
- 燃料ポンプ室　：４台
- 燃料タンク室　：３台

札幌市下水道河川局事業推進部	課長	係長	主任	製図	令和７年６月　作製	業務名	創成川水再生プラザほか照明設備調査業務		図番 16／80
						図面名	創成川水再生プラザ　汚泥処理施設　B1階　平面図	縮尺 1/200（A3）	

作業高さ４ｍ程度（ローリングタワー２段程度）
取付の照明器具を含む

作業高さ４ｍ程度（ローリングタワー２段程度）
取付の照明器具を含む

作業高さ５ｍ程度（ローリングタワー２段程度）
取付の照明器具を含む

作業高さ５ｍ程度（ローリングタワー２段程度）
取付の照明器具を含む

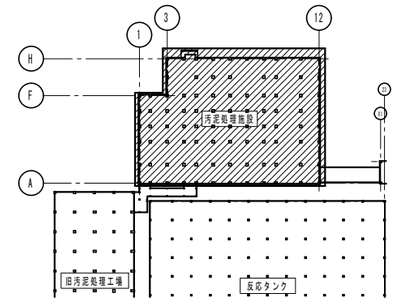

キープラン

調査対象

・玄関外壁	：１台
・風除室	：３台
・ロビー	：６台
・下足室	：２台
・便所	：２台
・控室	：１台
・休憩室	：１台
・洗濯室及び乾燥室	：２台
・ロッカー室	：２台
・前室	：１台
・脱衣室	：２台
・真空ポンプ室	：６台
・井水ポンプ室	：７台
・搬入通路	：１１台
・受配電室北側通路	：２台
・ボイラー室	：５台
・水質管理課　車庫	：６台
・旧受配電室	：２０台
・ポンベ室	：２台
・薬品庫	：３台
・塩鉄タンク室	：１３台

札幌市下水道河川局事業推進部	課　長	係　長	主　任	製　図	令和７年６月　　作製	業務名	創成川水再生プラザほか照明設備調査業務		図　番 17／80
						図面名	創成川水再生プラザ　汚泥処理施設　1階　平面図	縮尺 1/200（A3）	

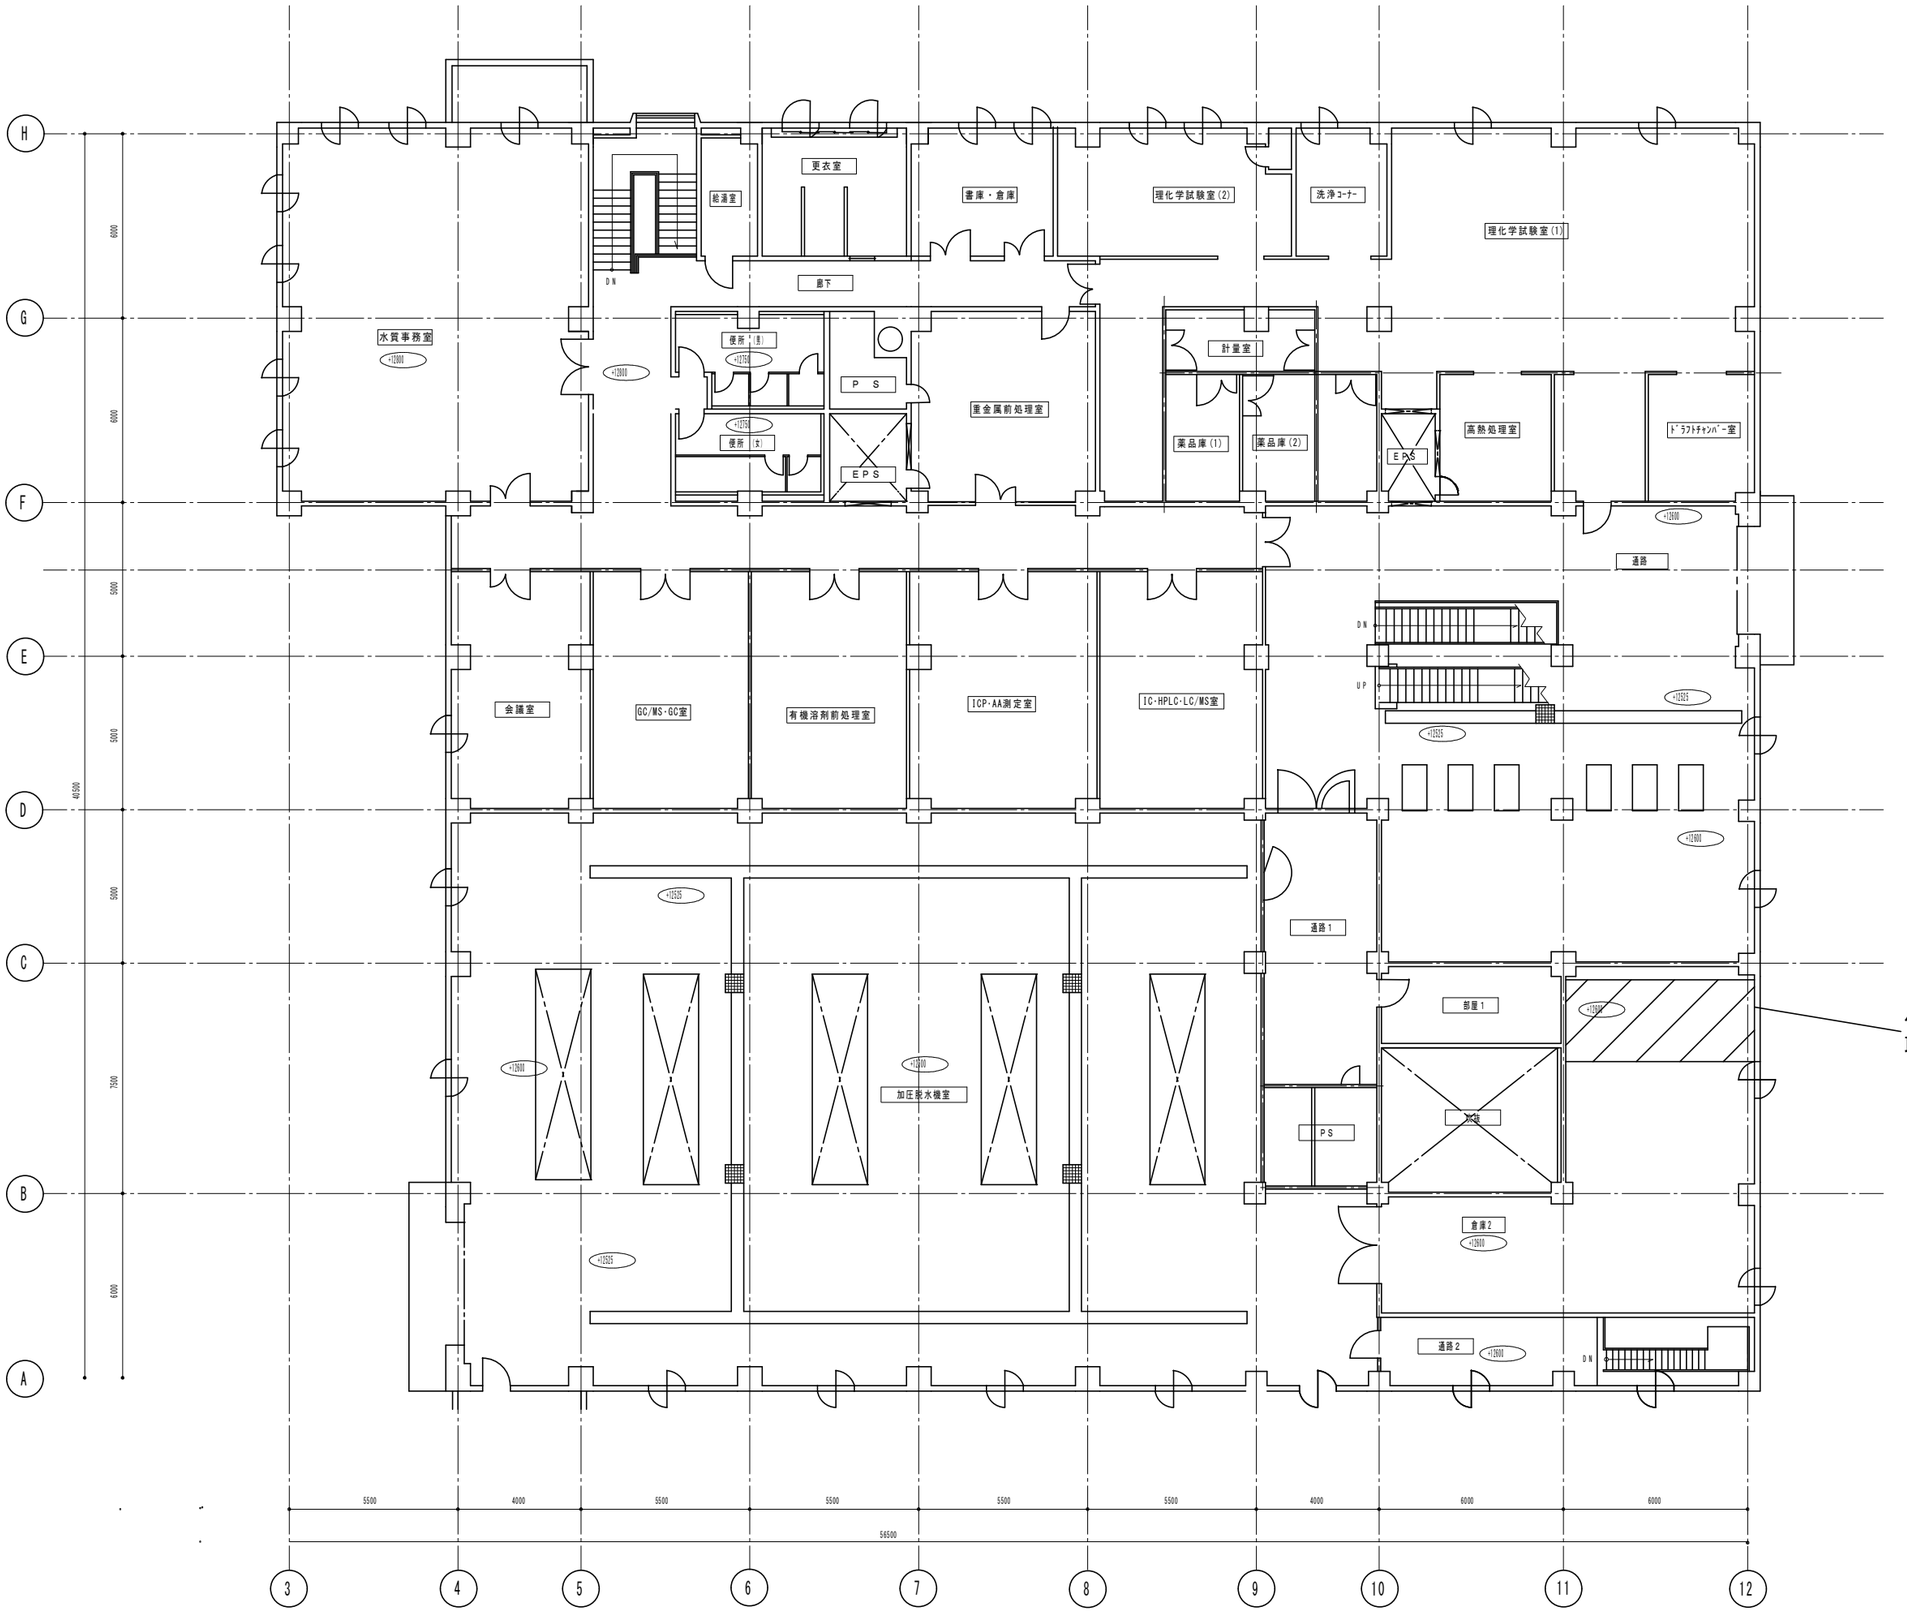

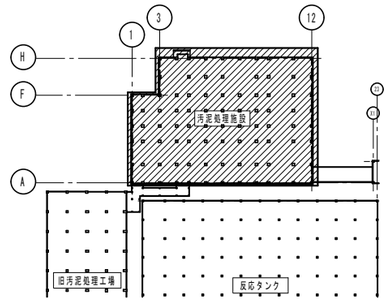

キープラン

調査対象

・通路	：１３台
・通路１	：３台
・部屋１	：２台
・加圧脱水機室	：１１台
・ＰＳ	：１台
・通路２	：５台
・倉庫２	：７台

作業高さ４ｍ程度（ローリングタワー２段程度）
取付の照明器具を含む

札幌市下水道河川局事業推進部	課長	係長	主任	製図	令和７年６月　作製	業務名	創成川水再生プラザほか照明設備調査業務		図番 18／80
						図面名	創成川水再生プラザ　汚泥処理施設　2階　平面図	縮尺 1/200（A3）	

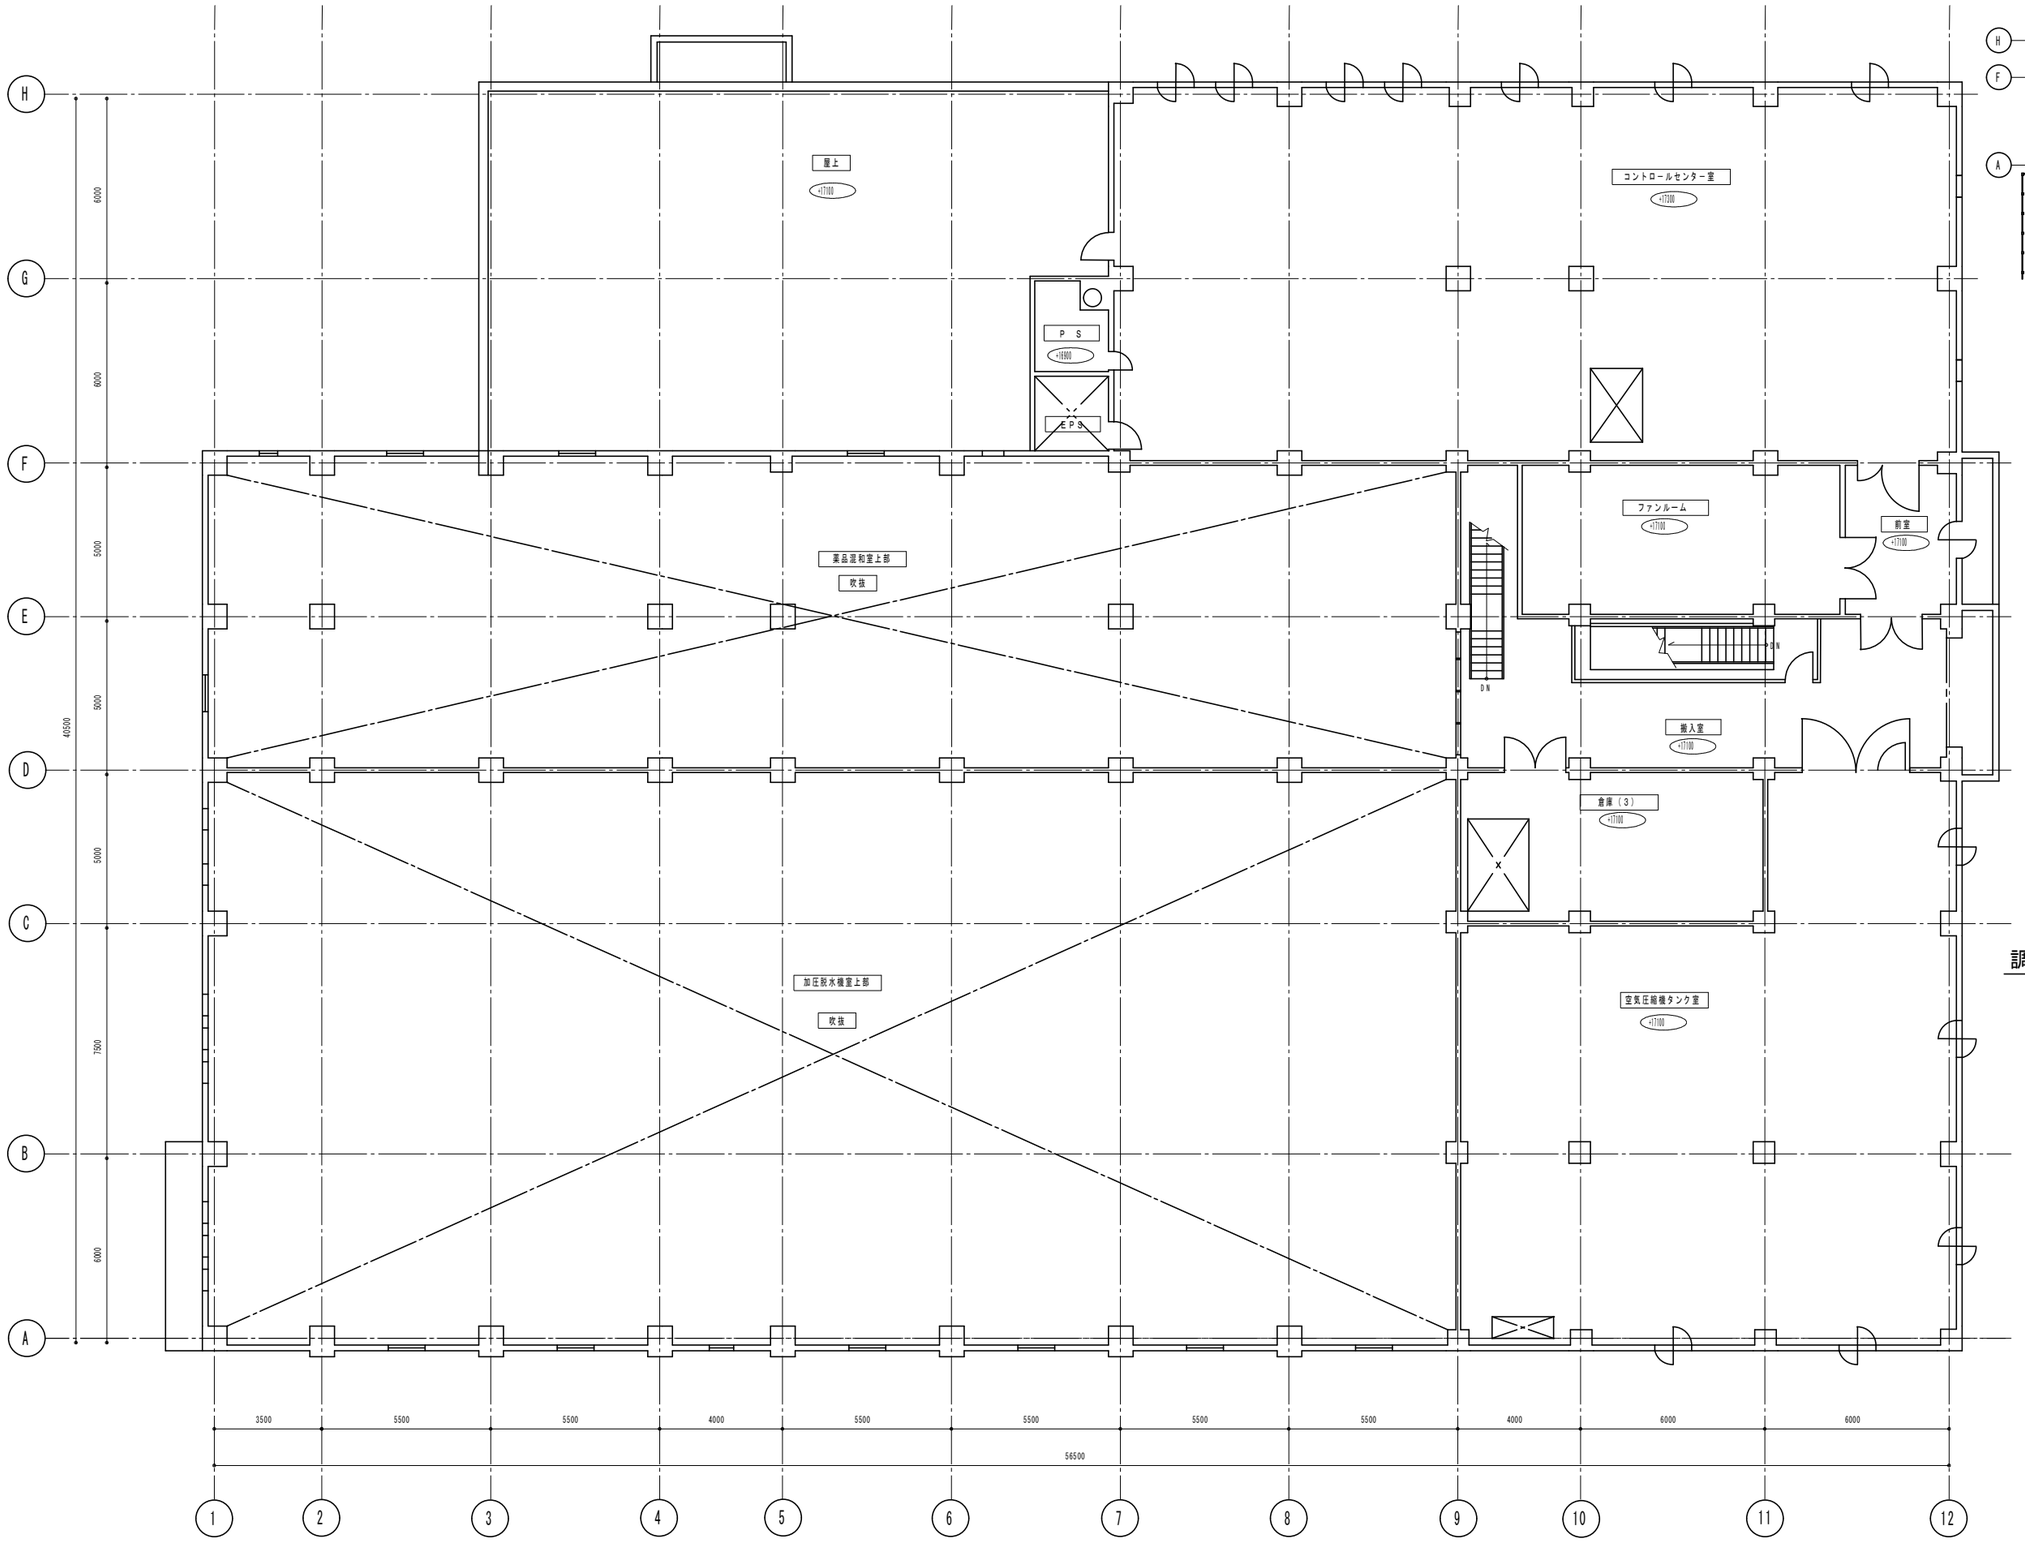

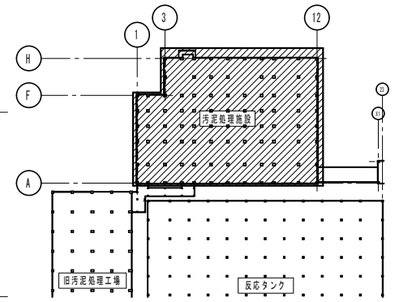

キープラン

調査対象

- コントロールセンター室：３９台
- 階段室　：２台
- 搬入室　：５台
- 前室　：２台
- ファンルーム　：６台
- 倉庫３　：４台
- 空気圧縮機タンク室　：２２台

札幌市下水道河川局事業推進部

課長	係長	主任	製図	令和７年６月　作製

業務名	創成川水再生プラザほか照明設備調査業務		
図面名	創成川水再生プラザ　汚泥処理施設　3階　平面図	縮尺	1/200（A3）

図番 19／80

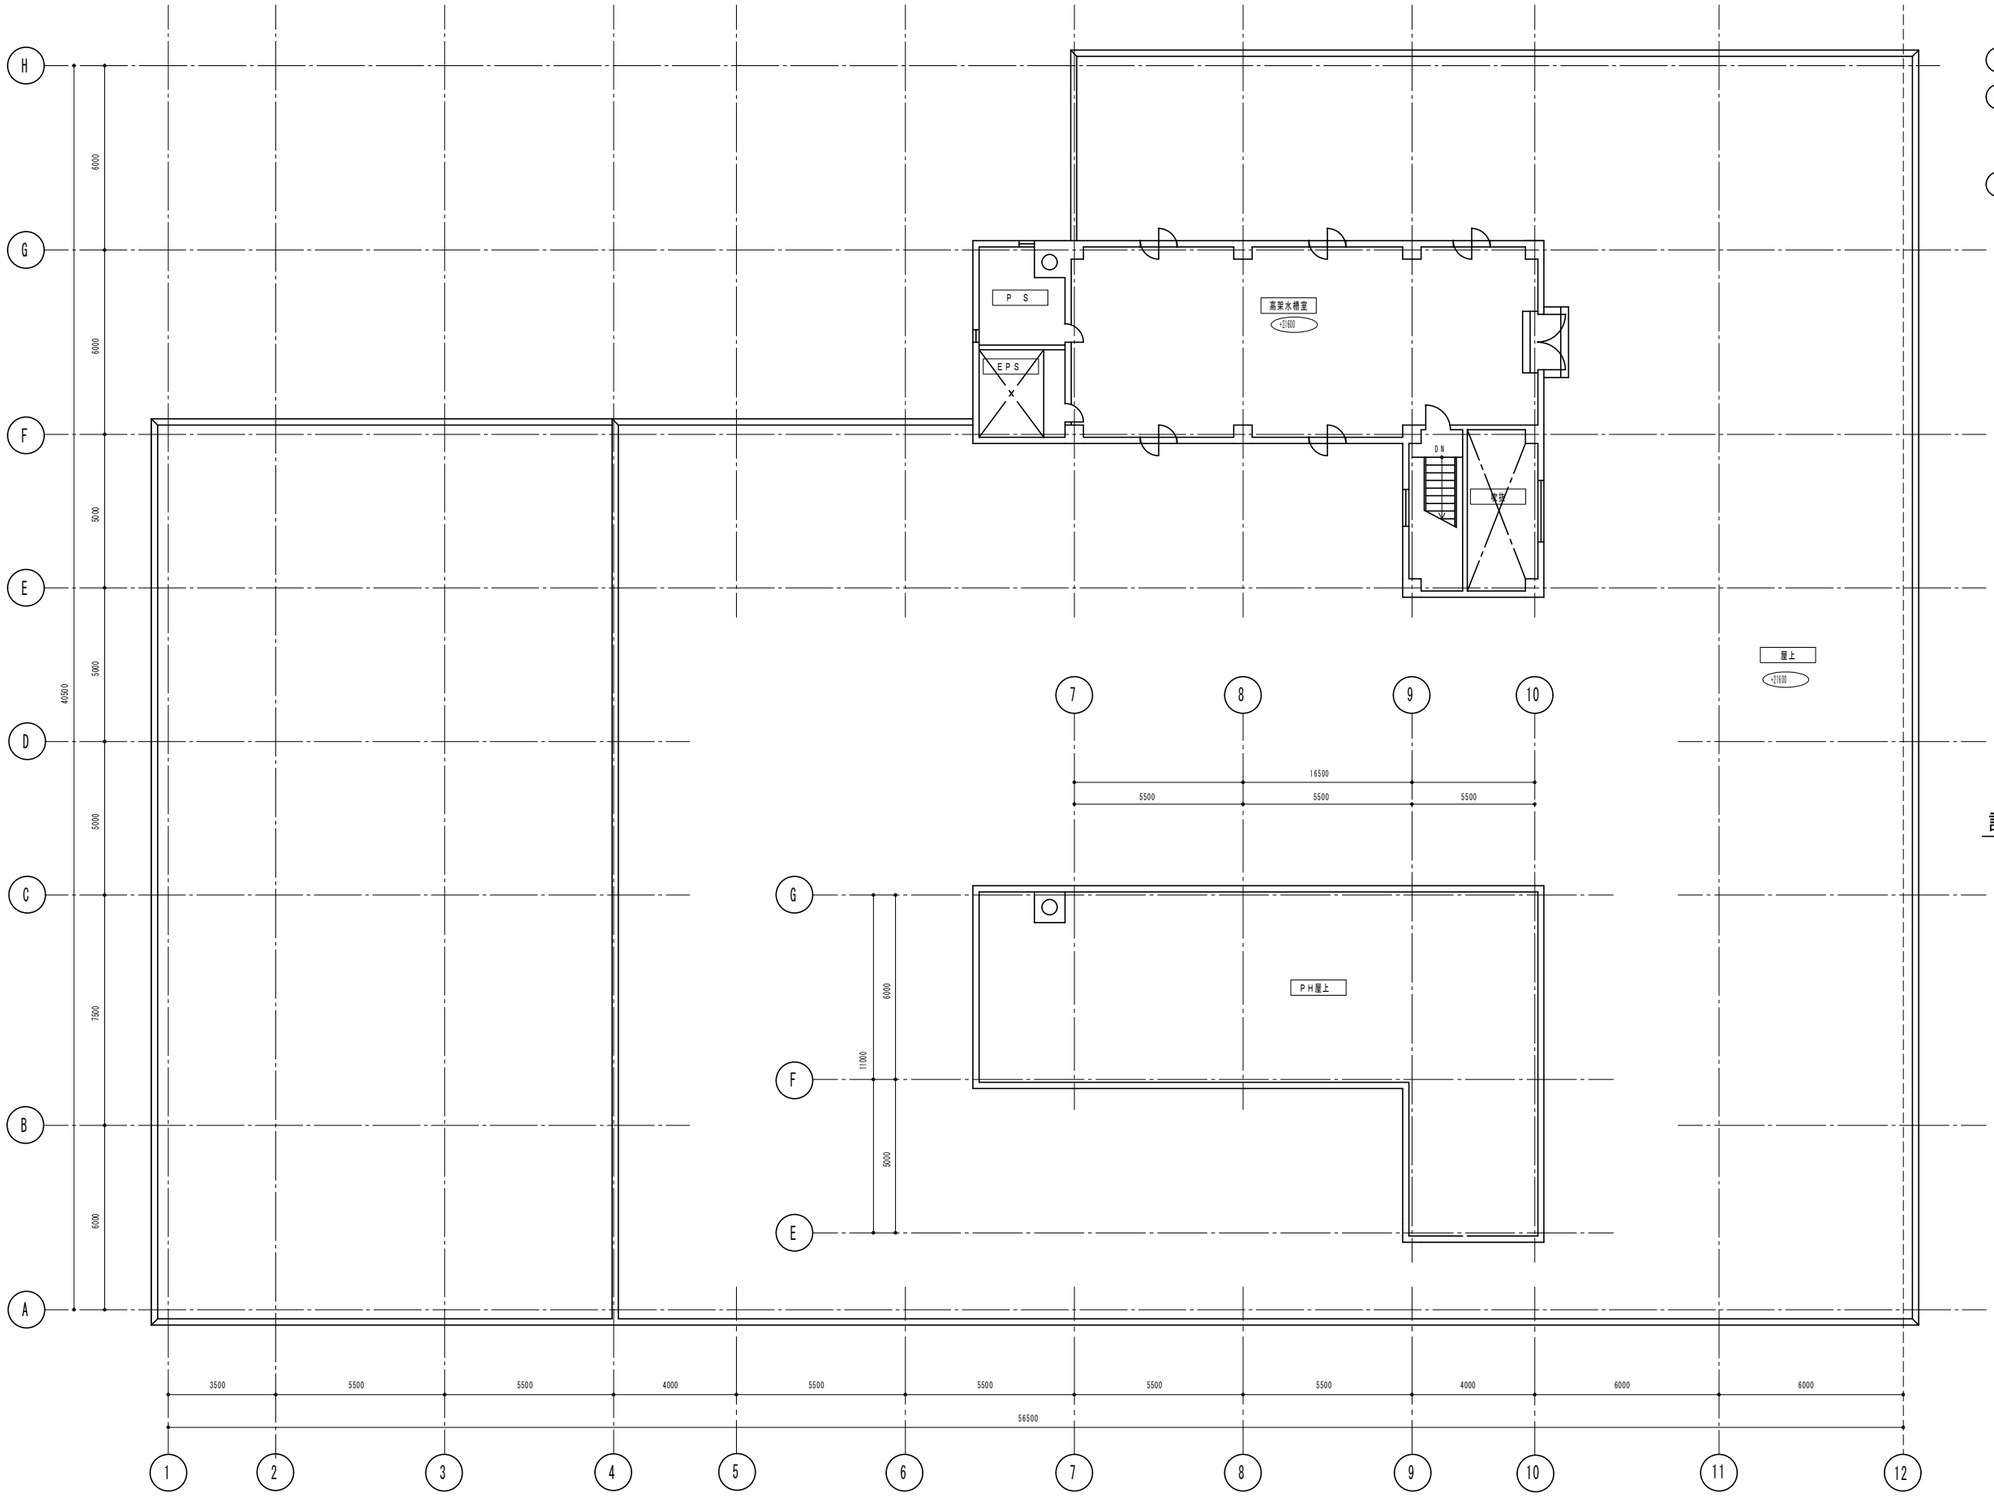

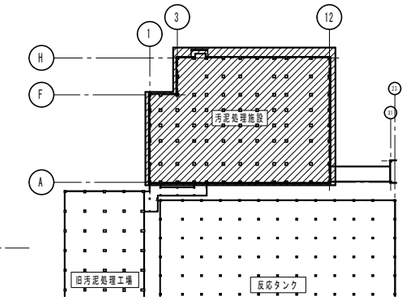

キープラン

調査対象

・階段室　　：１台
・高架水槽室　　：６台

札幌市下水道河川局事業推進部	課長	係長	主任	製図	令和７年６月　作製	業務名	創成川水再生プラザほか照明設備調査業務		図番 20／80
						図面名	創成川水再生プラザ　汚泥処理施設　PH　平面図	縮尺 1/200（A3）	

キープラン

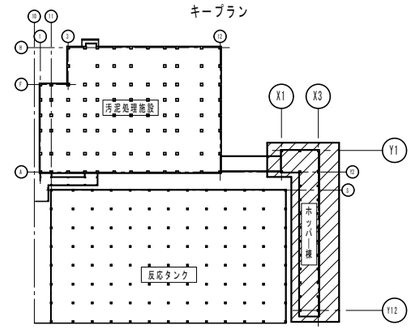

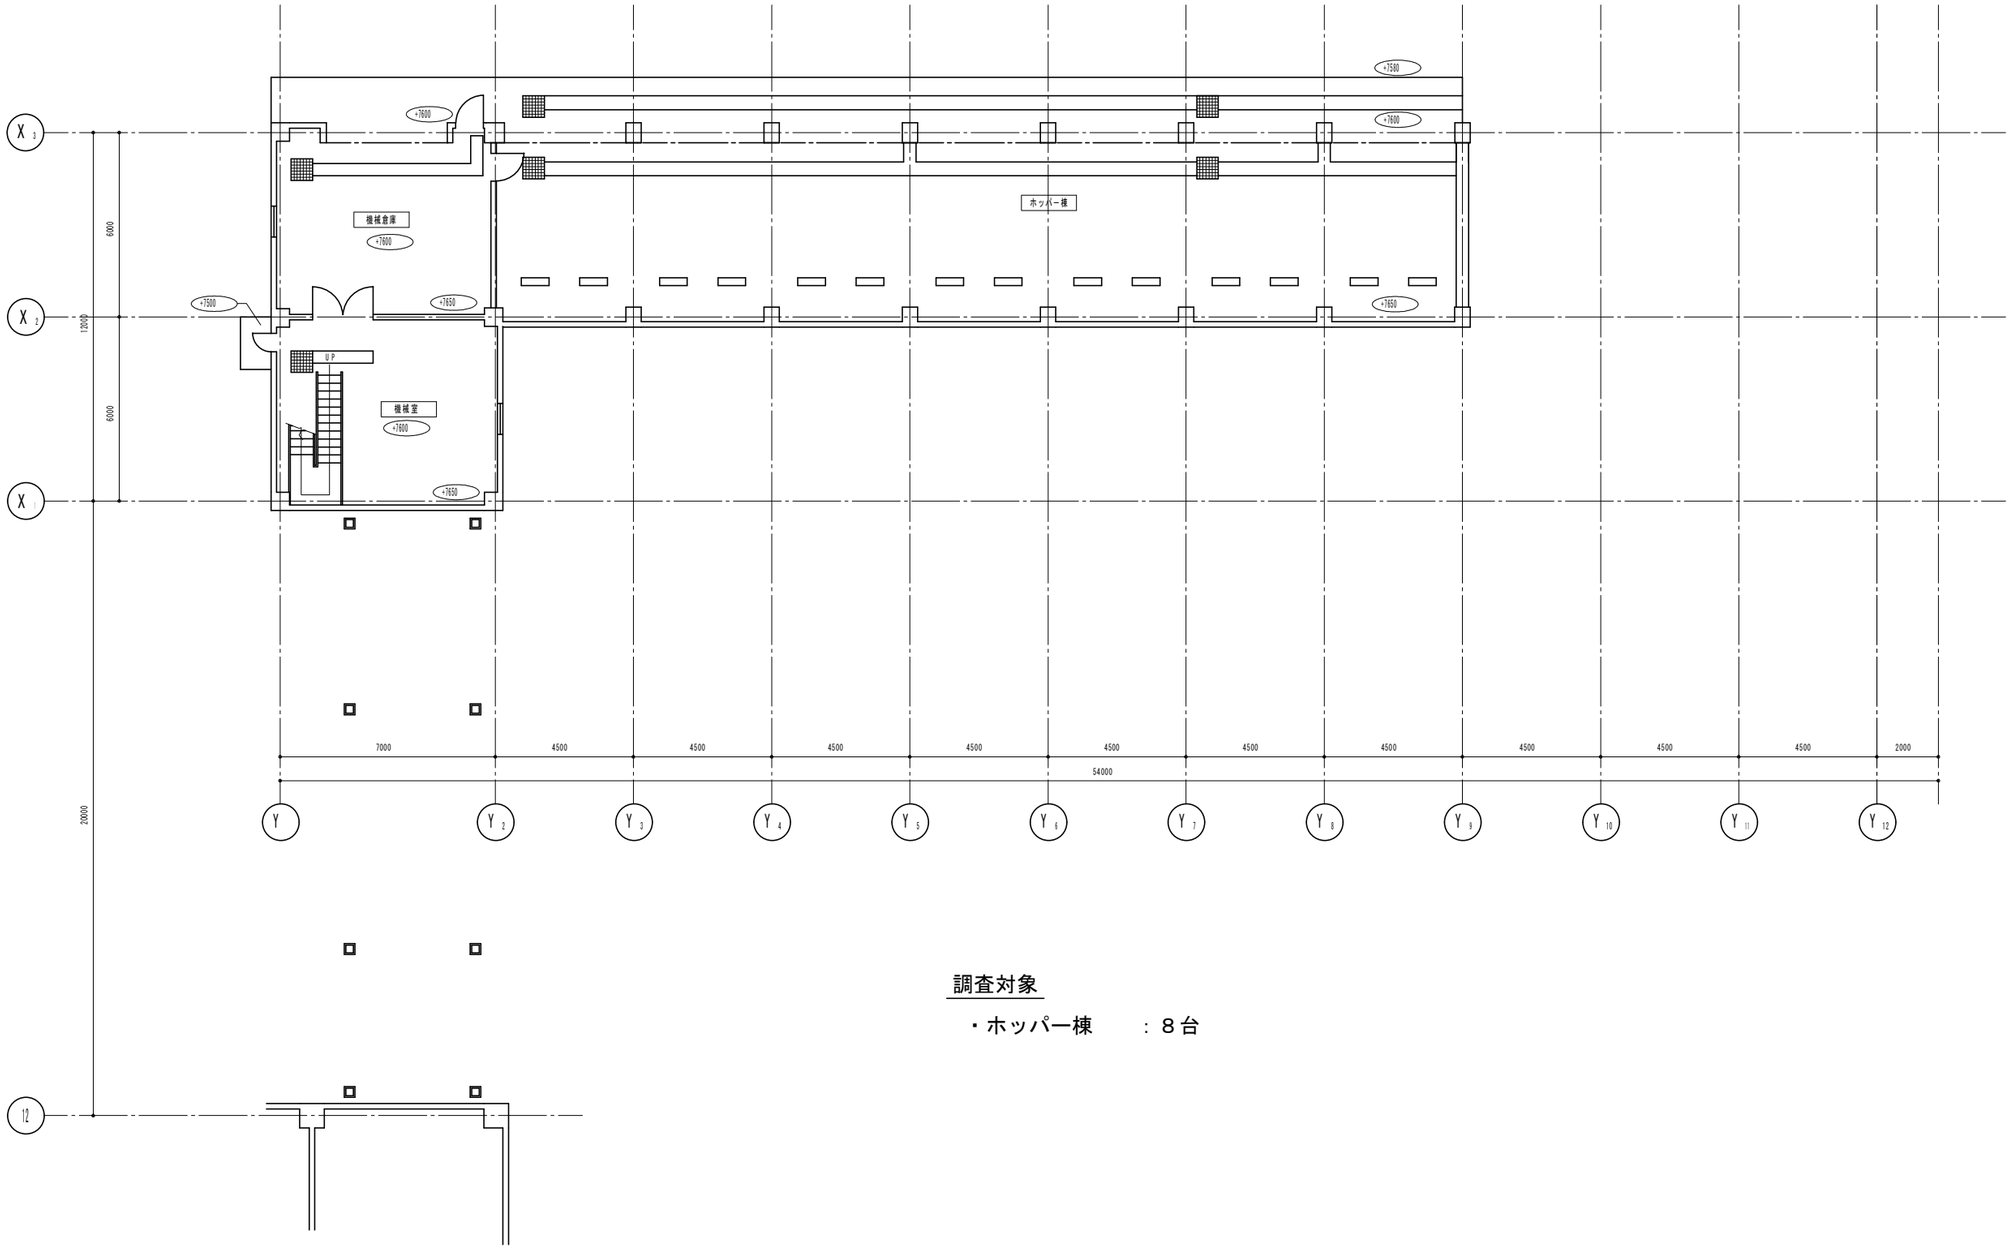

調査対象

・ホッパー棟　　：８台

札幌市下水道河川局事業推進部	課長	係長	主任	製図	令和７年６月　作製	業務名	創成川水再生プラザほか照明設備調査業務		図番 21/80
						図面名	創成川水再生プラザ　汚泥処理施設ホッパー棟　1階　平面図	縮尺 1/200（A3）	

作業高さ６ｍ程度（ローリングタワー３段程度）
取付の照明器具を含む

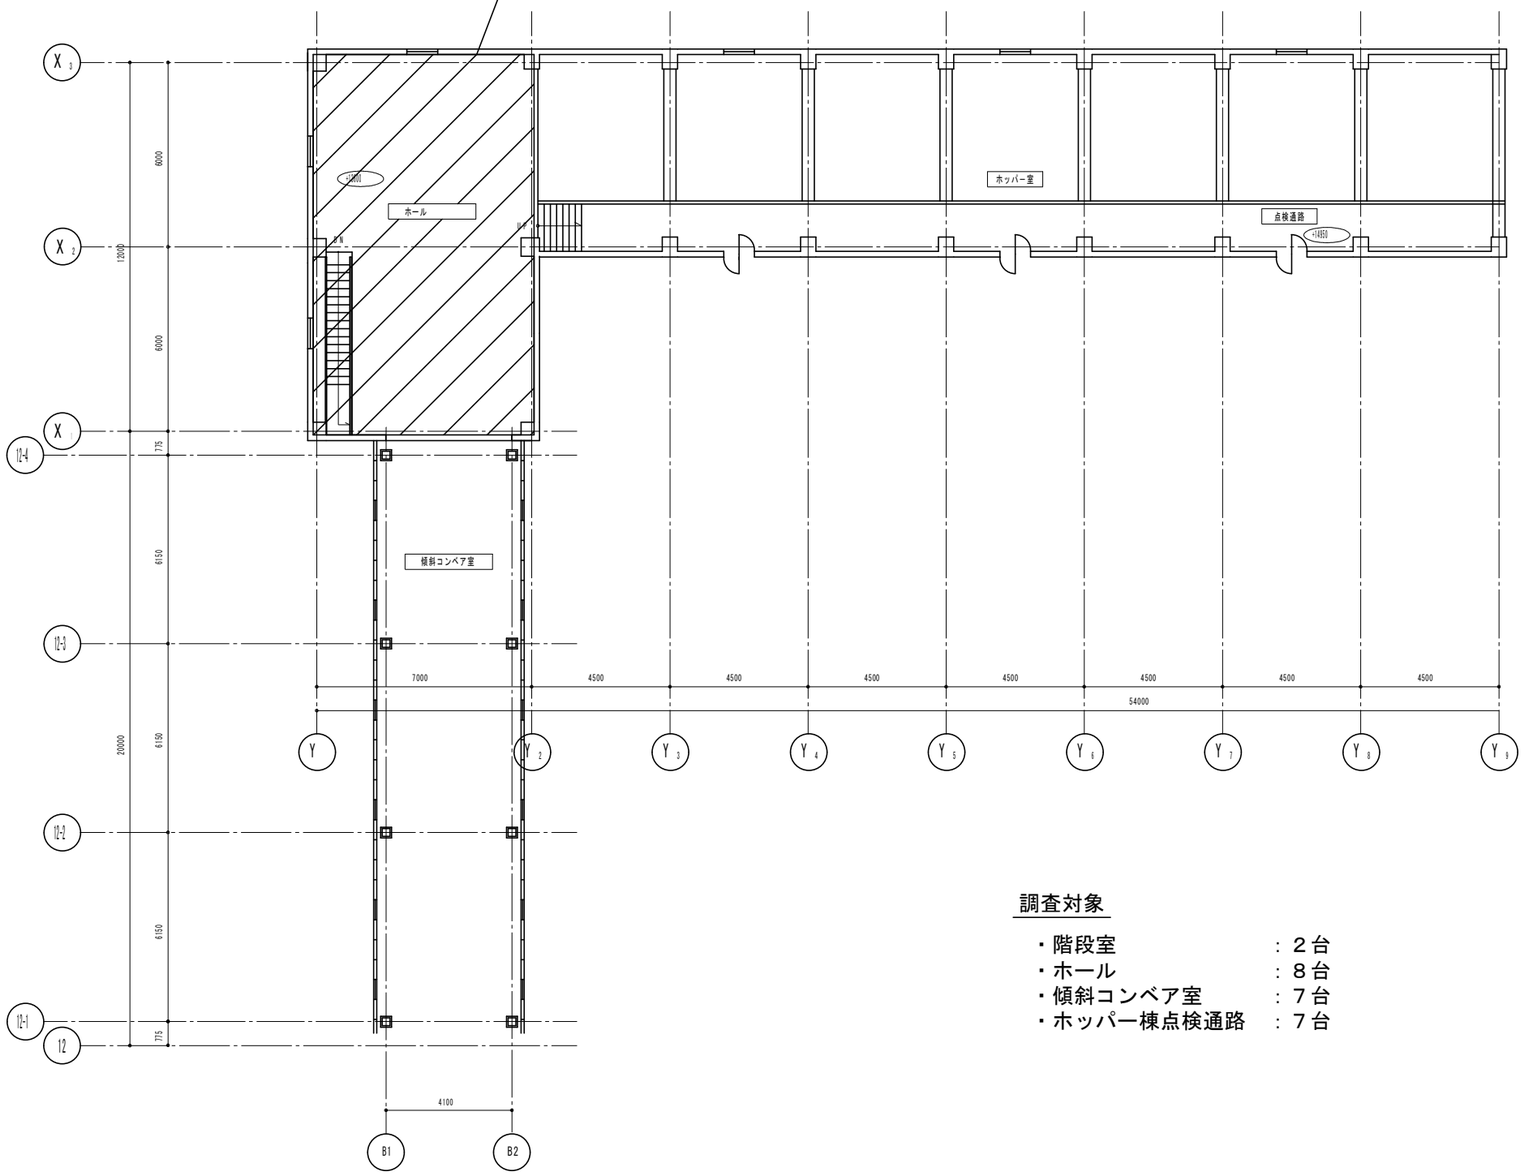

キーブラン

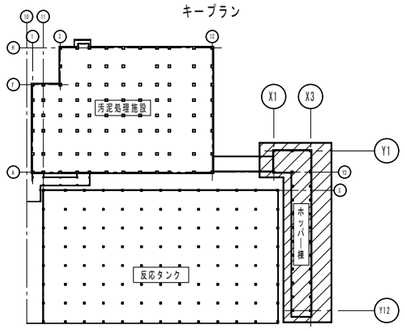

調査対象

- 階段室　：２台
- ホール　：８台
- 傾斜コンベア室　：７台
- ホッパー棟点検通路　：７台

札幌市下水道河川局事業推進部	課長	係長	主任	製図	令和７年６月　作製	業務名	創成川水再生プラザほか照明設備調査業務		図番 22／80
						図面名	創成川水再生プラザ　汚泥処理施設ホッパー棟　2階　平面図	縮尺 1/200（A3）	

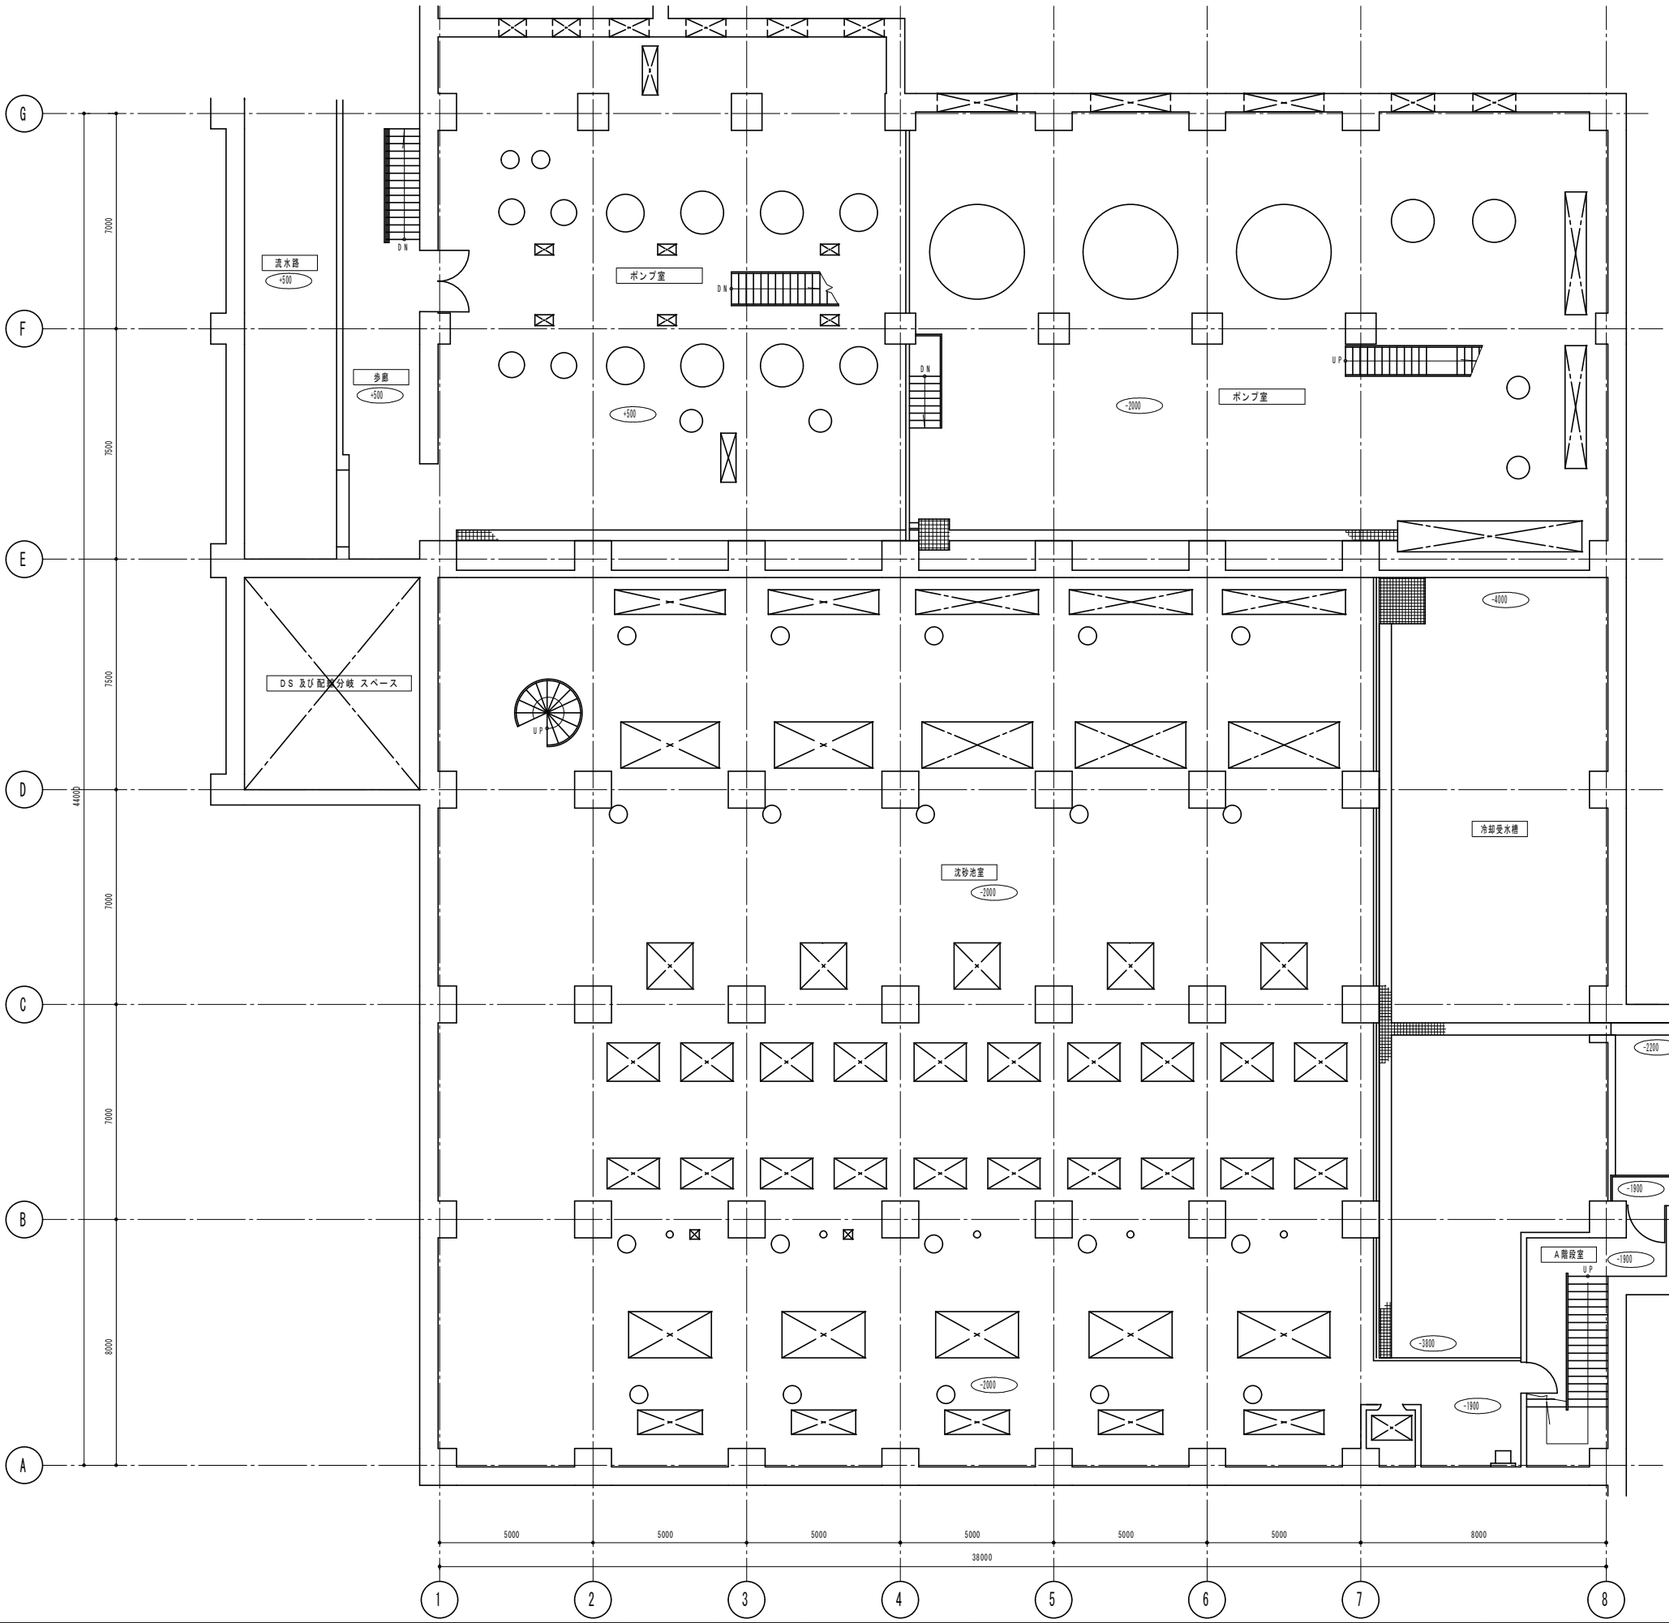

キープラン

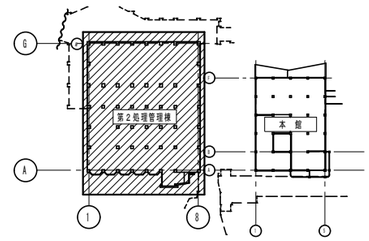

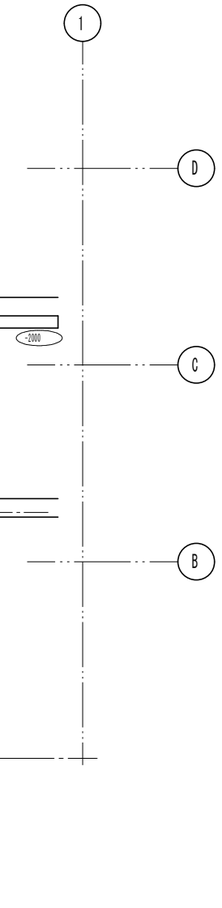

調査対象

・汚水ポンプ室最下部　：３４台

札幌市下水道河川局事業推進部	課長	係長	主任	製図	令和７年６月　作製	業務名	創成川水再生プラザほか照明設備調査業務	図番 23／80
						図面名	創成川水再生プラザ　第２処理施設管理棟　B2階　平面図	縮尺 1/200（A3）

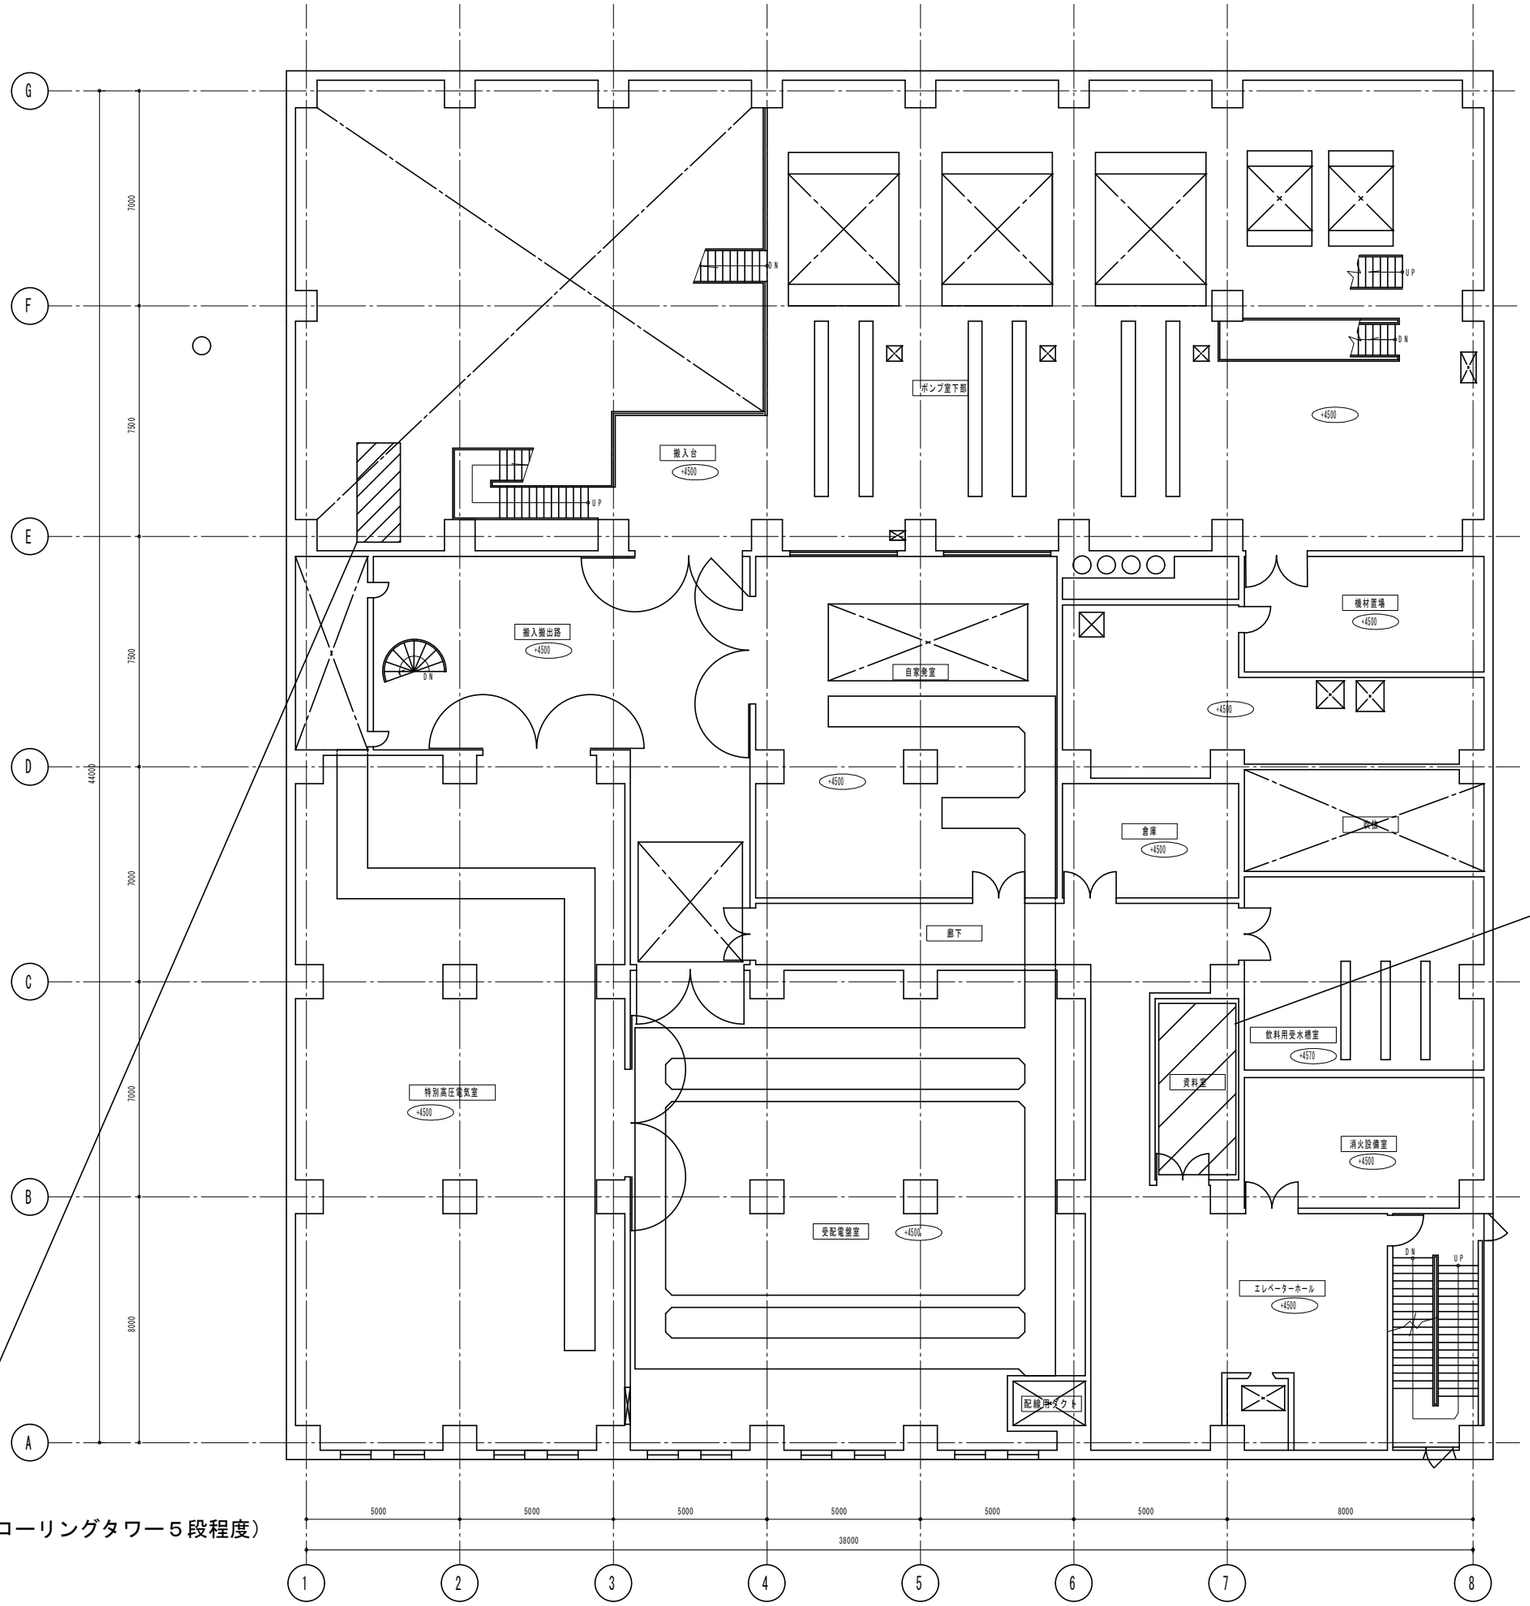

作業高さ９．５ｍ程度（ローリングタワー５段程度）
取付の照明器具を含む

作業高さ４ｍ程度（ローリングタワー２段程度）
取付の照明器具を含む

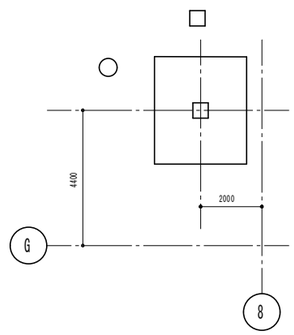

キープラン

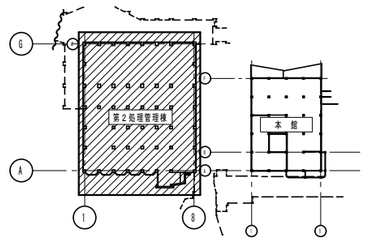

調査対象

- ・資料室　：２台
- ・飲料用受水槽室　：４台
- ・倉庫　：２台
- ・自家発室　：８台
- ・搬入搬出路　：５台

- ・ポンプ室下部　：７台
- ・機材置場　：３台
- ・Ｂ１Ｆ搬入台～２Ｆ搬入台：４台

札幌市下水道河川局事業推進部	課　長	係　長	主　任	製　図	令和７年６月　作製	業務名	創成川水再生プラザほか照明設備調査業務	図　番 24／80
						図面名	創成川水再生プラザ　第２処理施設管理棟　B1階　平面図	縮尺 1/200（A3）

キープラン

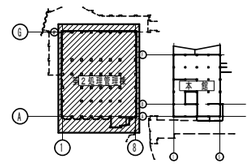

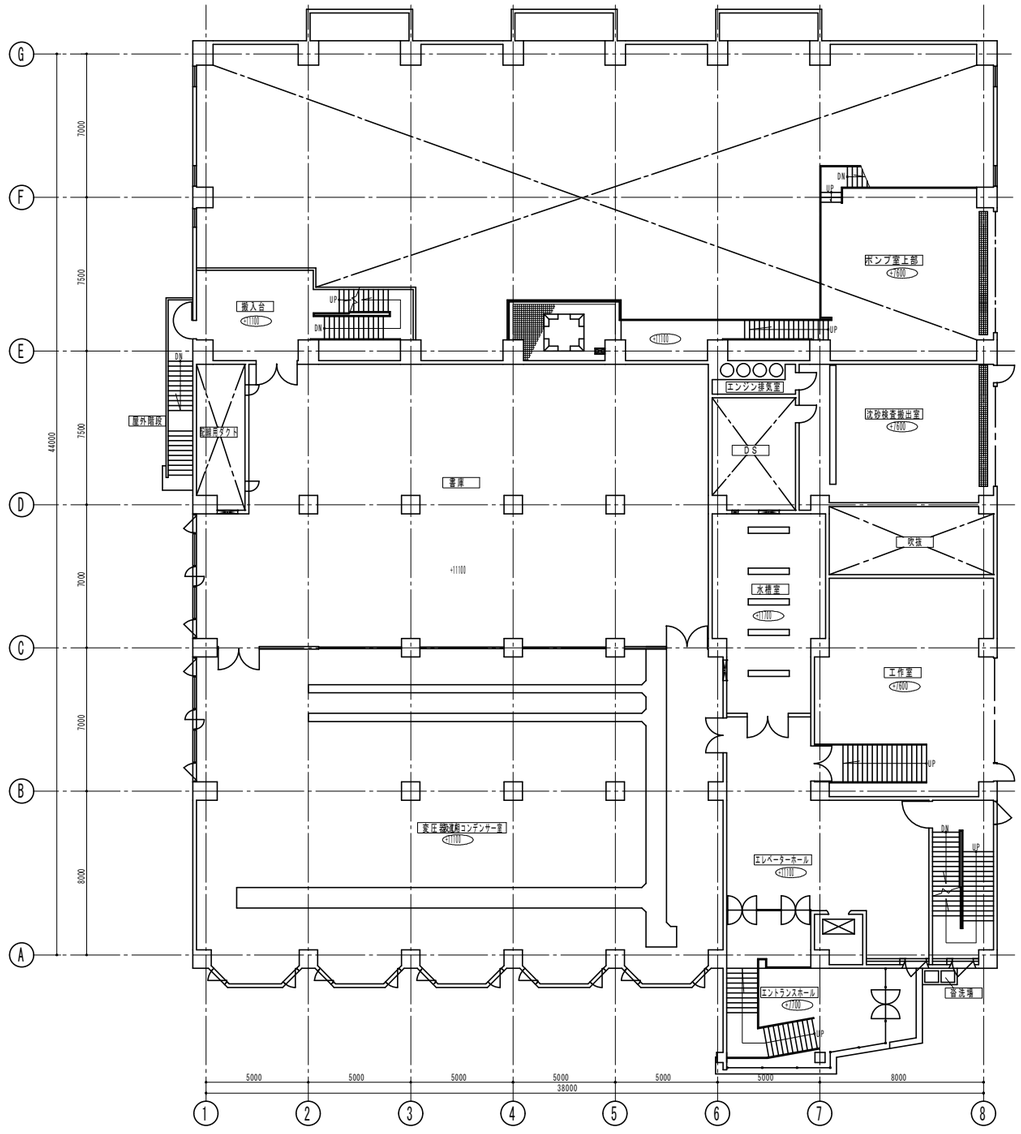

調査対象

- エレベーターホール：１２台
- 書庫　　：４９台
- 水槽室　　：５台
- ポンプ室上部　　：３台

札幌市下水道河川局事業推進部	課長	係長	主任	製図	令和７年６月　作製	業務名	創成川水再生プラザほか照明設備調査業務			図番 25／80
						図面名	創成川水再生プラザ　第２処理施設管理棟　1階　平面図	縮尺	1/300（A3）	

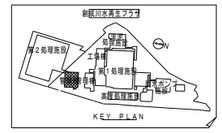

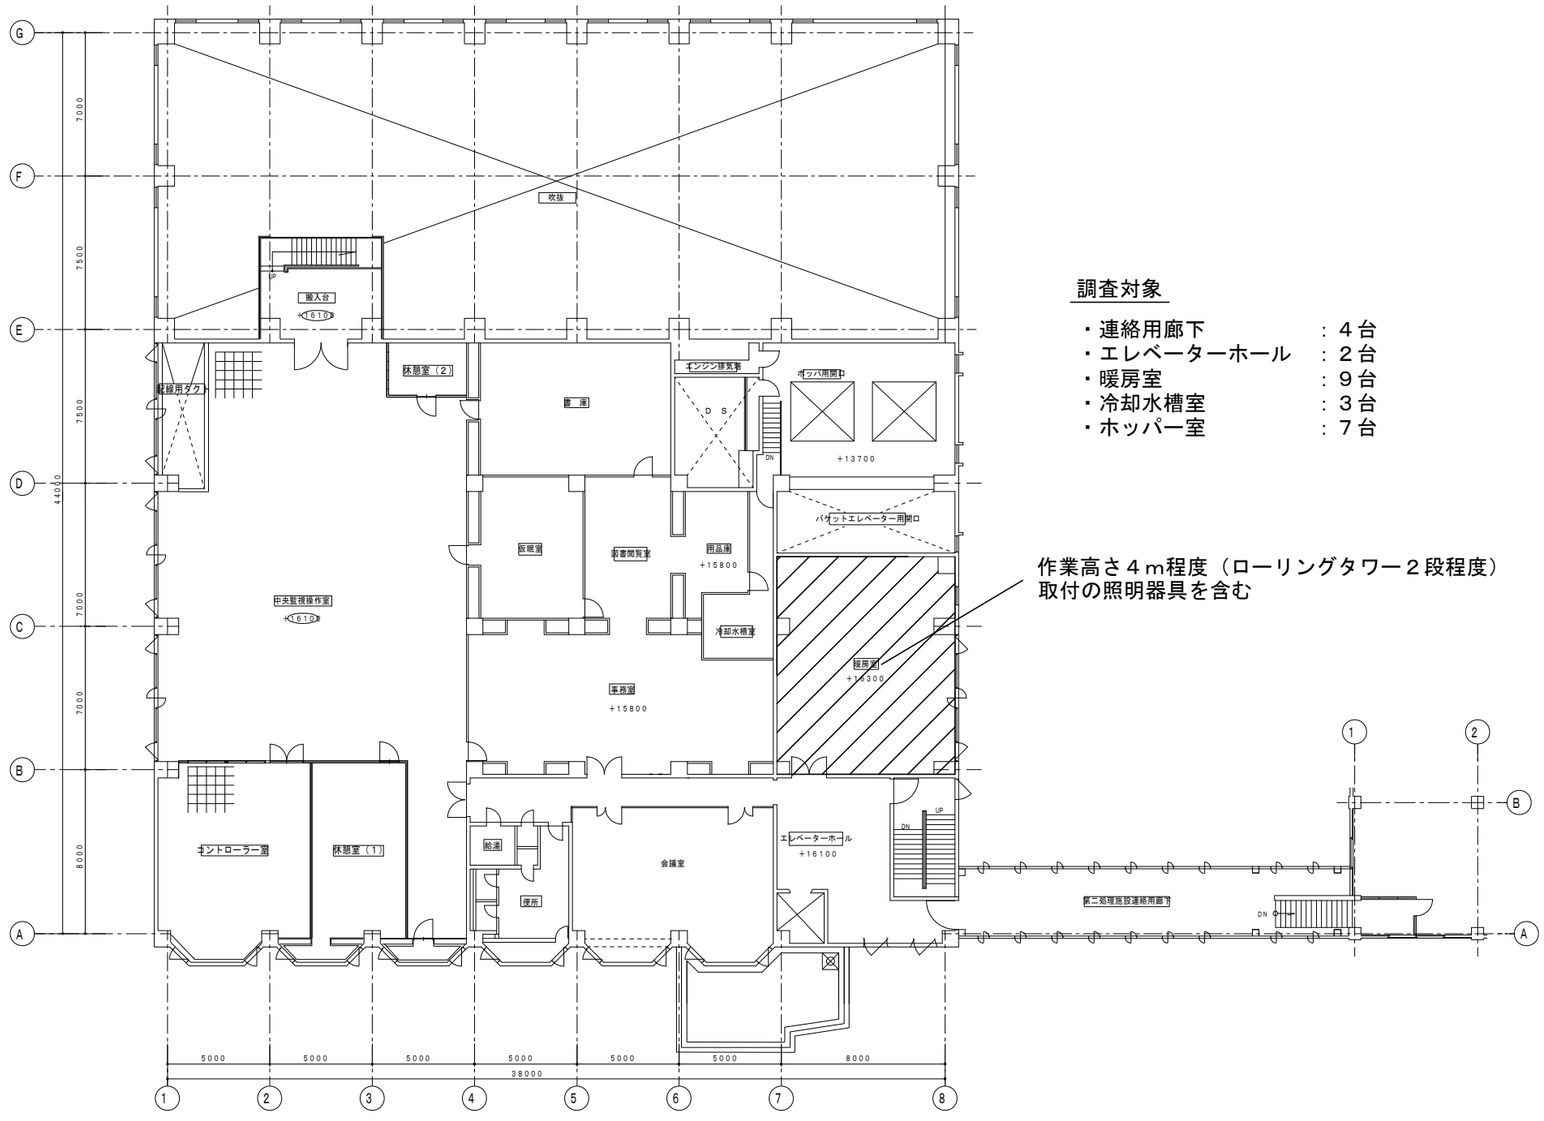

作業高さ４ｍ程度（ローリングタワー２段程度）
取付の照明器具を含む

調査対象

- 連絡用廊下　：４台
- エレベーターホール　：２台
- 暖房室　：９台
- 冷却水槽室　：３台
- ホッパー室　：７台

札幌市下水道河川局事業推進部	課長	係長	主任	製図	令和７年６月　作製	業務名	創成川水再生プラザほか照明設備調査業務		図番 26／80
						図面名	創成川水再生プラザ　第２処理施設管理棟　2階　平面図	縮尺 1/300（A3）	

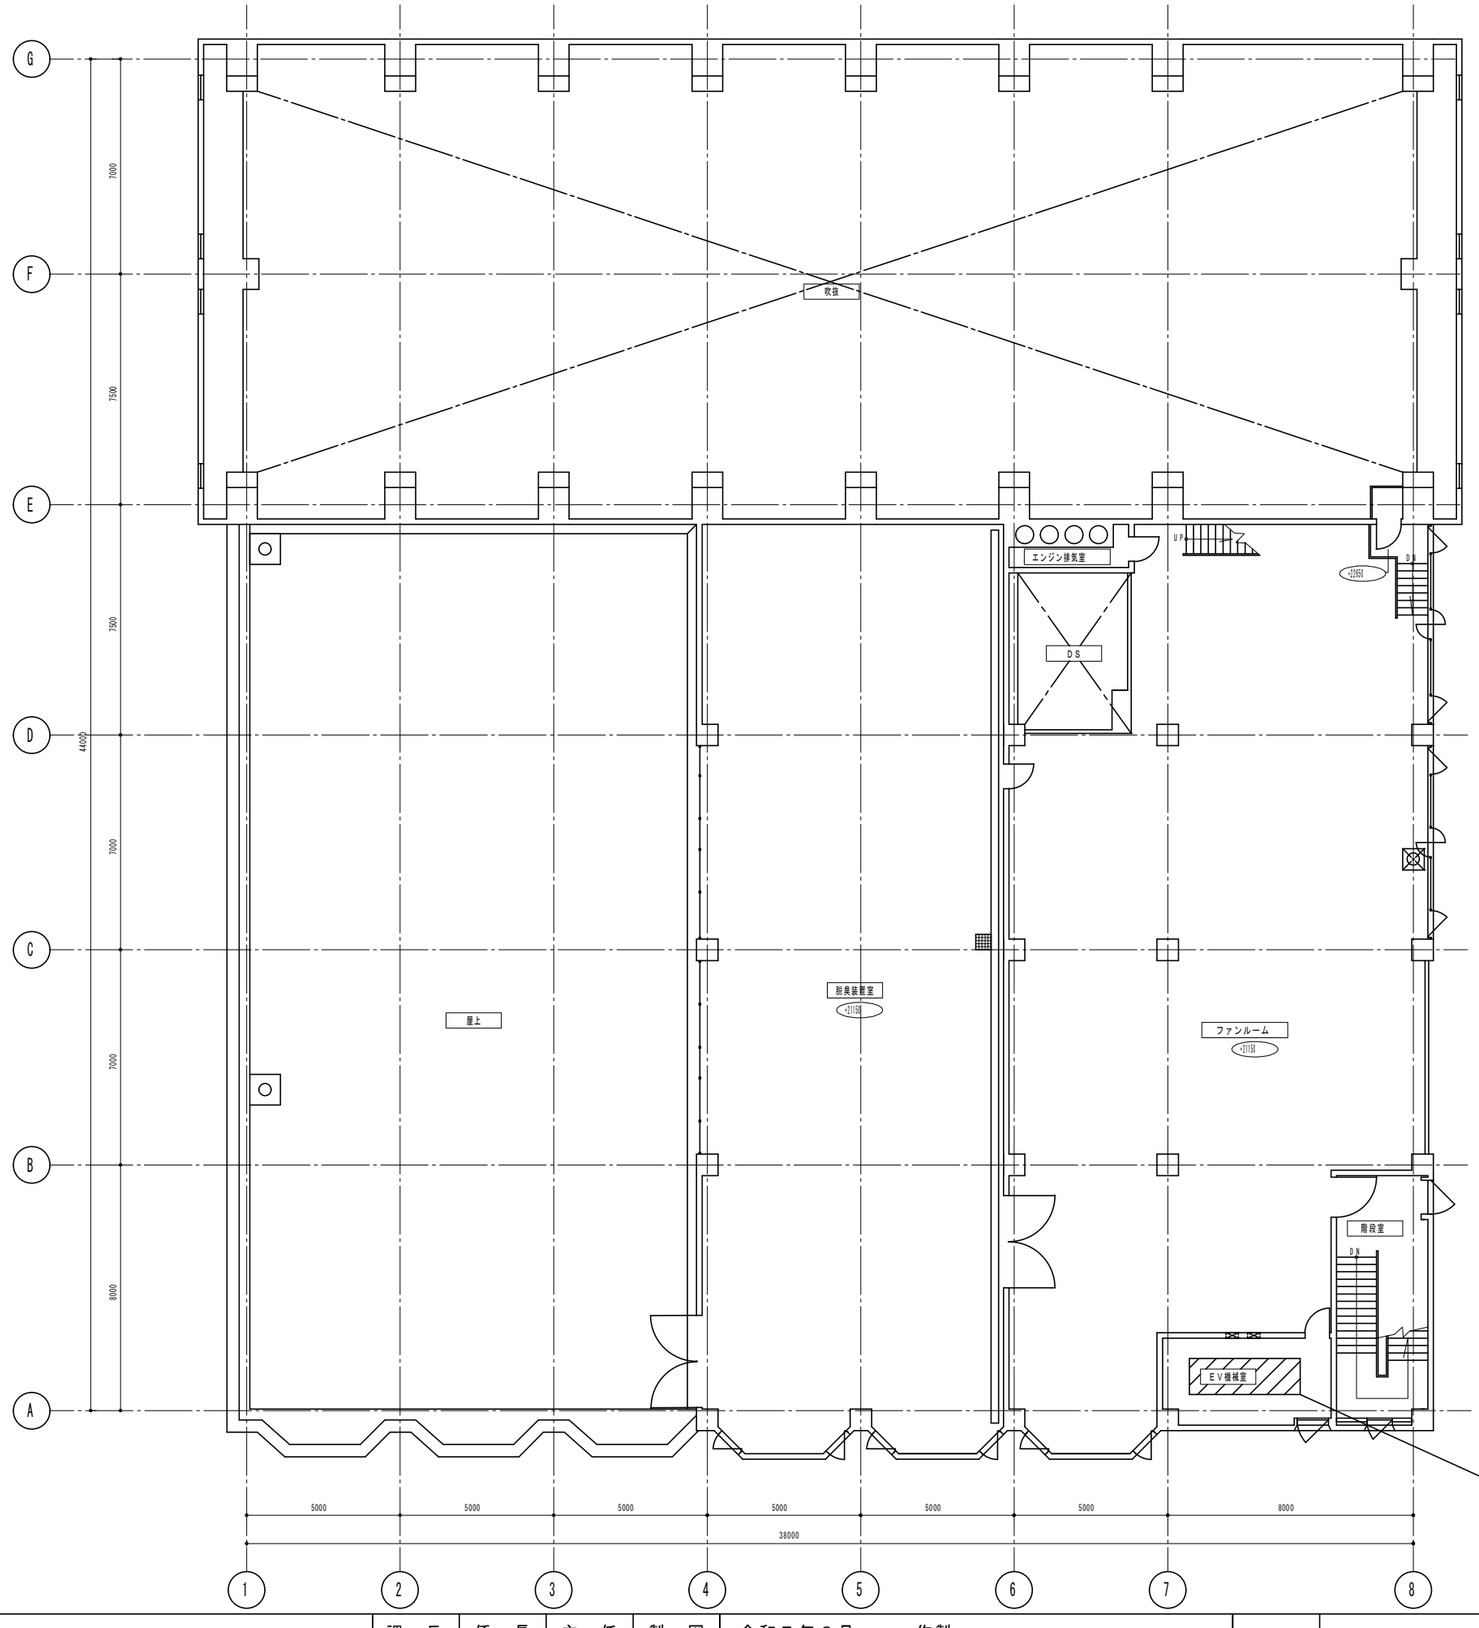

キープラン

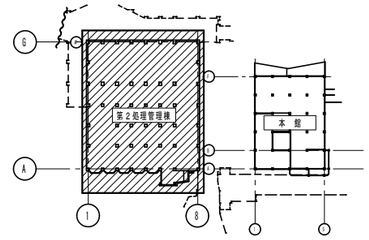

調査対象

- 脱臭装置室　　：１１台
- ファンルーム　　：１５台
- ＥＶ機械室　　：１台

作業高さ６ｍ程度（ローリングタワー３段程度）
取付の照明器具を含む

札幌市下水道河川局事業推進部	課長	係長	主任	製図	令和７年６月　作製	業務名	創成川水再生プラザほか照明設備調査業務			図番 27／80
						図面名	創成川水再生プラザ　第２処理施設管理棟　3階　平面図	縮尺	1/200（A3）	

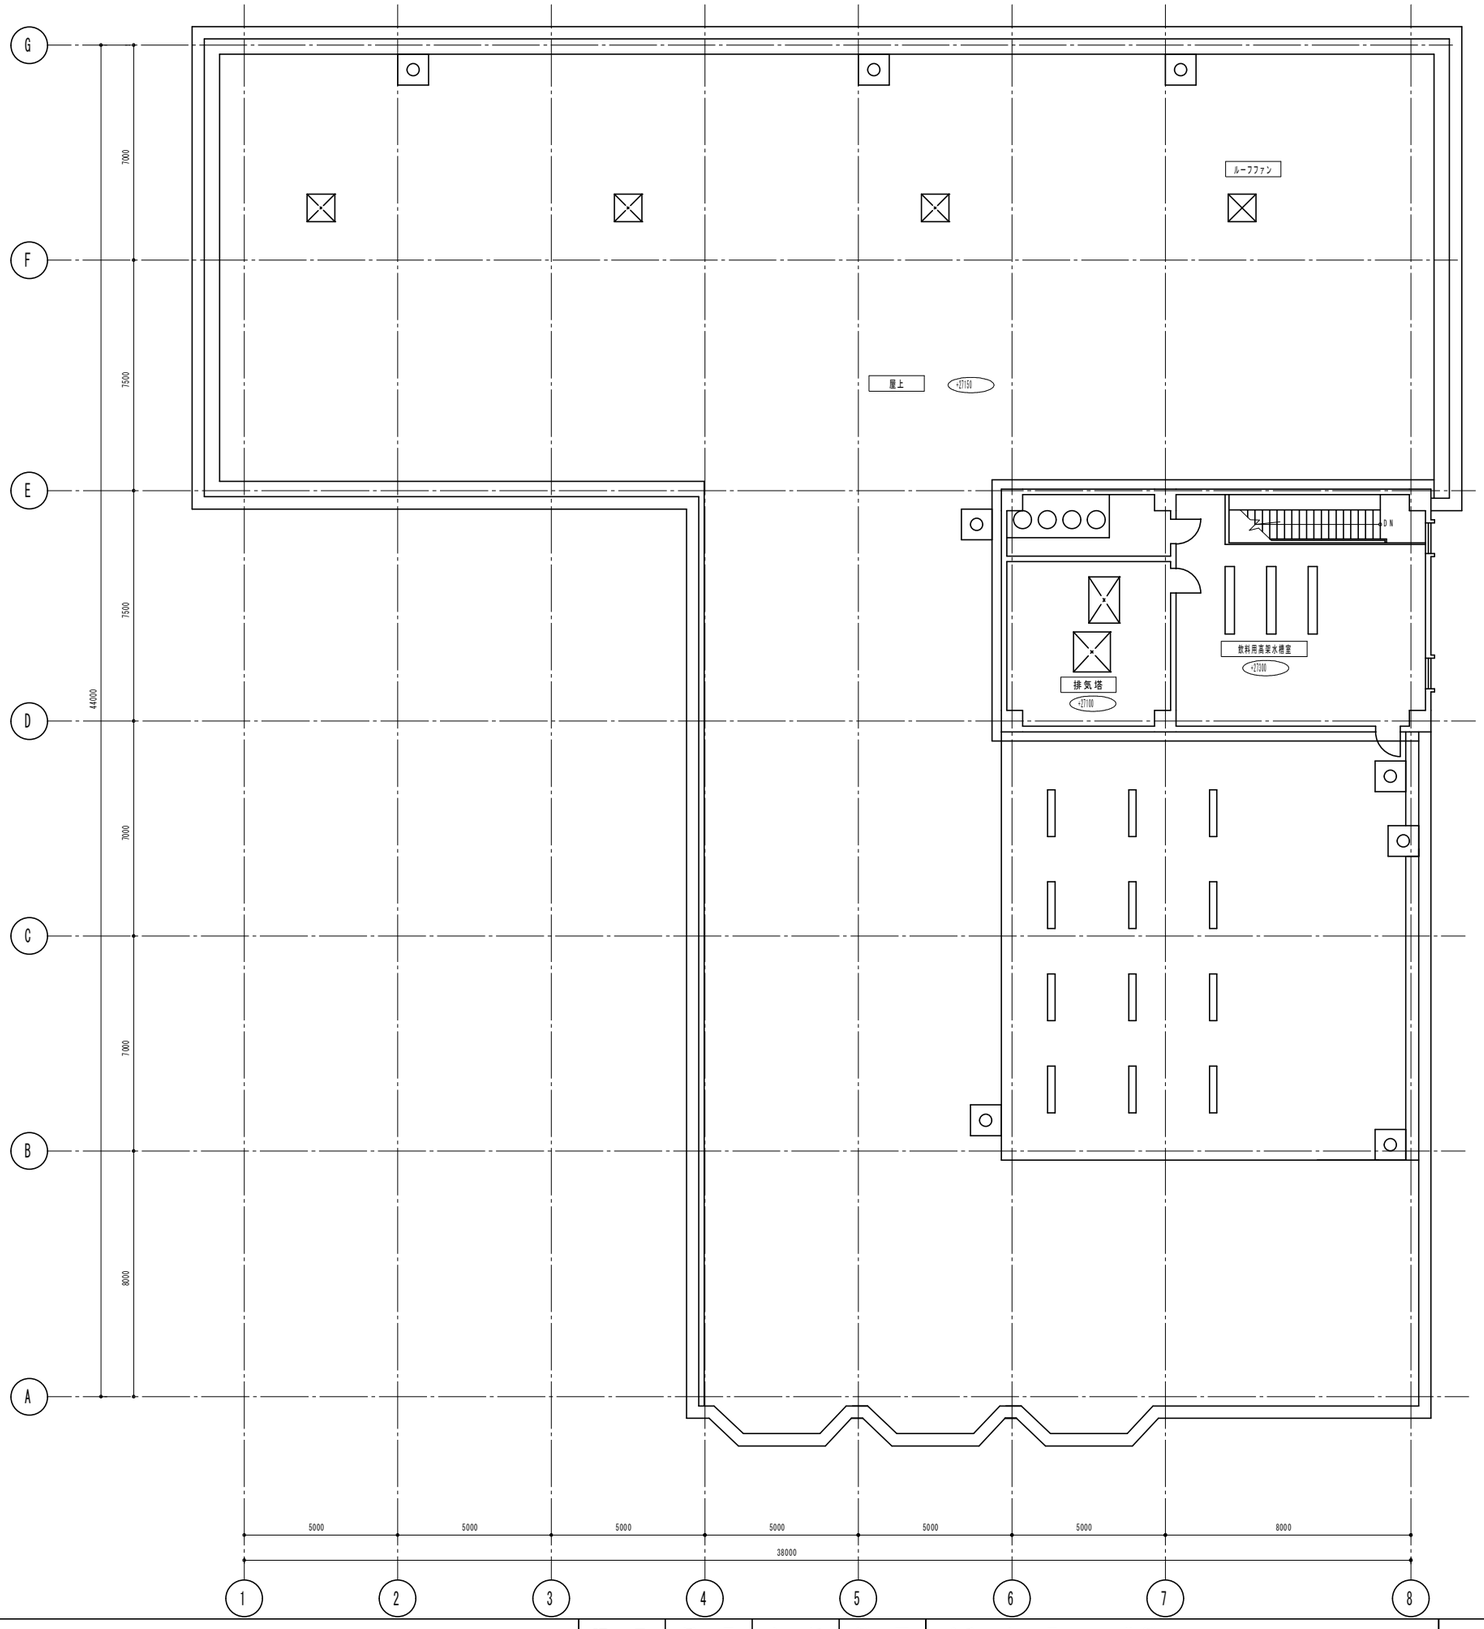

キープラン

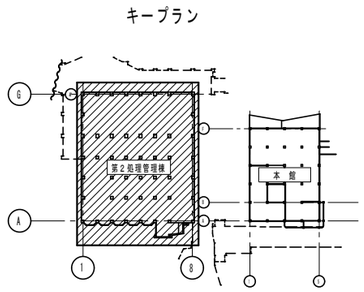

調査対象

・飲料用高架水槽室　　：４台

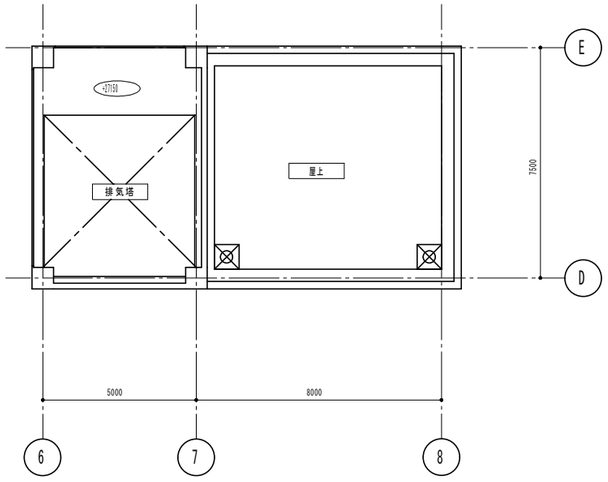

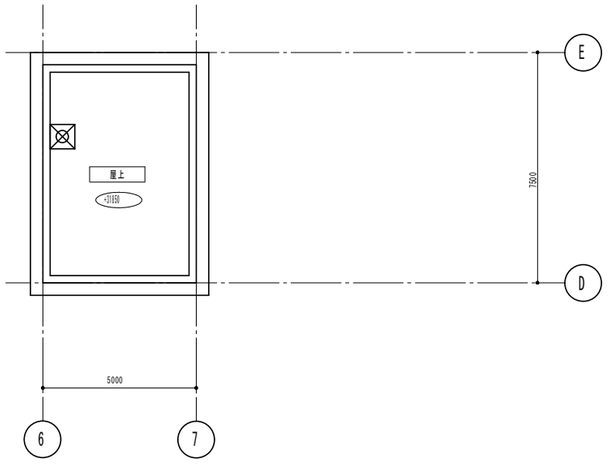

札幌市下水道河川局事業推進部	課　長	係　長	主　任	製　図	令和７年６月　　作製	業務名	創成川水再生プラザほか照明設備調査業務	図番 28／80
						図面名	創成川水再生プラザ　第２処理施設管理棟　PH　平面図	縮尺 1/200（A3）

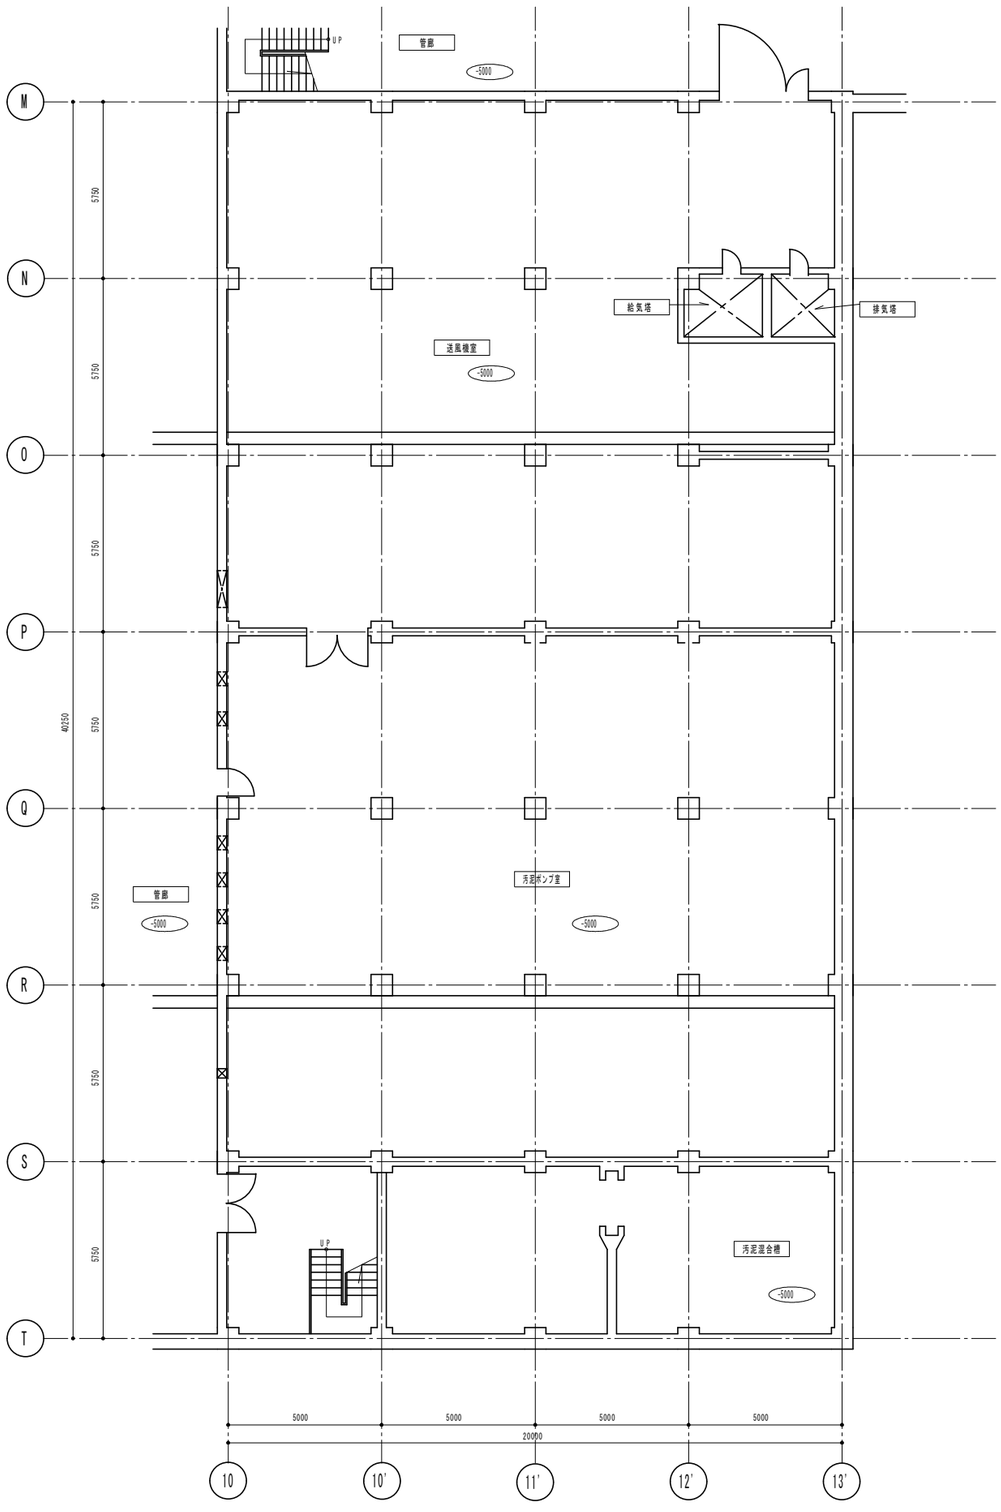

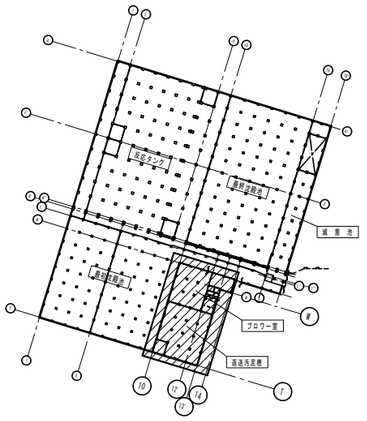

キープラン

調査対象

・送風機室　　：３８台
・汚泥ポンプ室　　：２９台

札幌市下水道河川局事業推進部	課長	係長	主任	製図	令和７年６月　作製	業務名	創成川水再生プラザほか照明設備調査業務	図番 29／80
						図面名	創成川水再生プラザ　第２処理施設ブロワ室・返送汚泥槽　B3階　平面図	縮尺 1/200（A3）

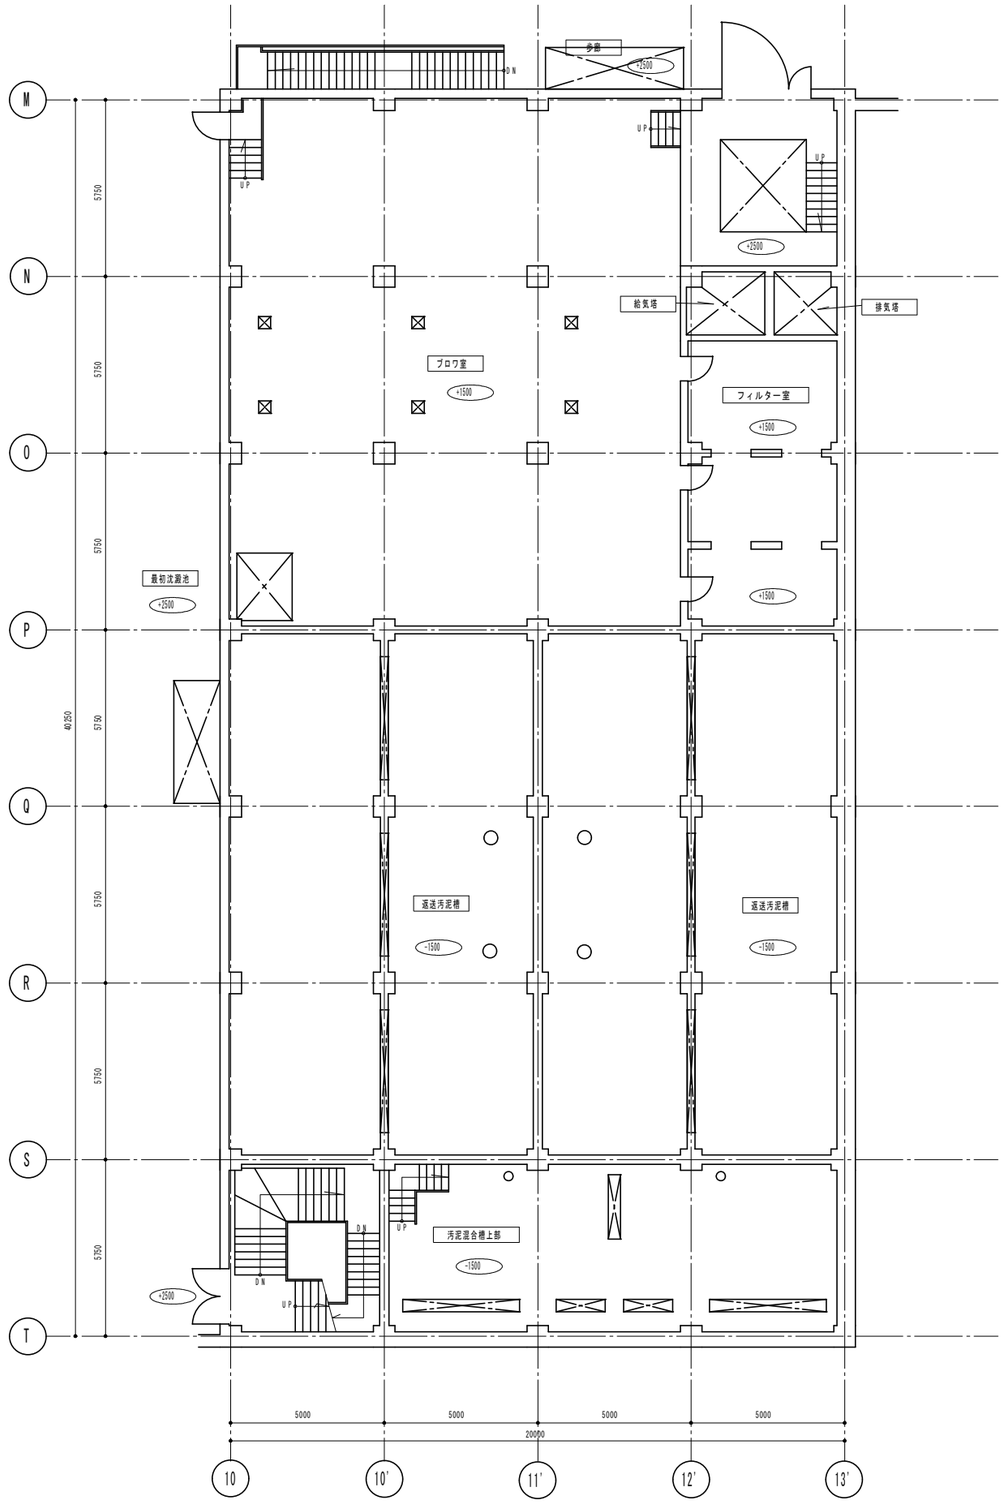

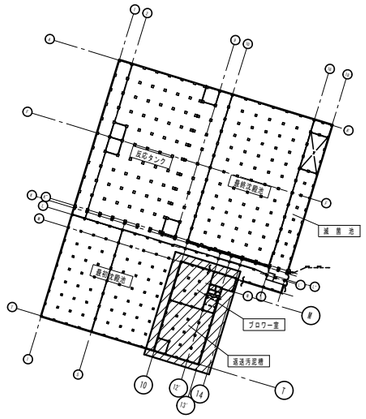

キープラン

調査対象

- 階段室（ブロワ室側）　：４台
- ブロワ室　：２６台
- フィルター室　：６台
- 階段室（汚泥混合槽側）：４台
- 汚泥混合槽上部　：３台
- 返送汚泥槽上部　：９台

札幌市下水道河川局事業推進部	課長	係長	主任	製図	令和７年６月　作製	業務名	創成川水再生プラザほか照明設備調査業務		図番 30/80
						図面名	創成川水再生プラザ　第２処理施設ブロワ室・返送汚泥槽　B2階　平面図	縮尺 1/200（A3）	

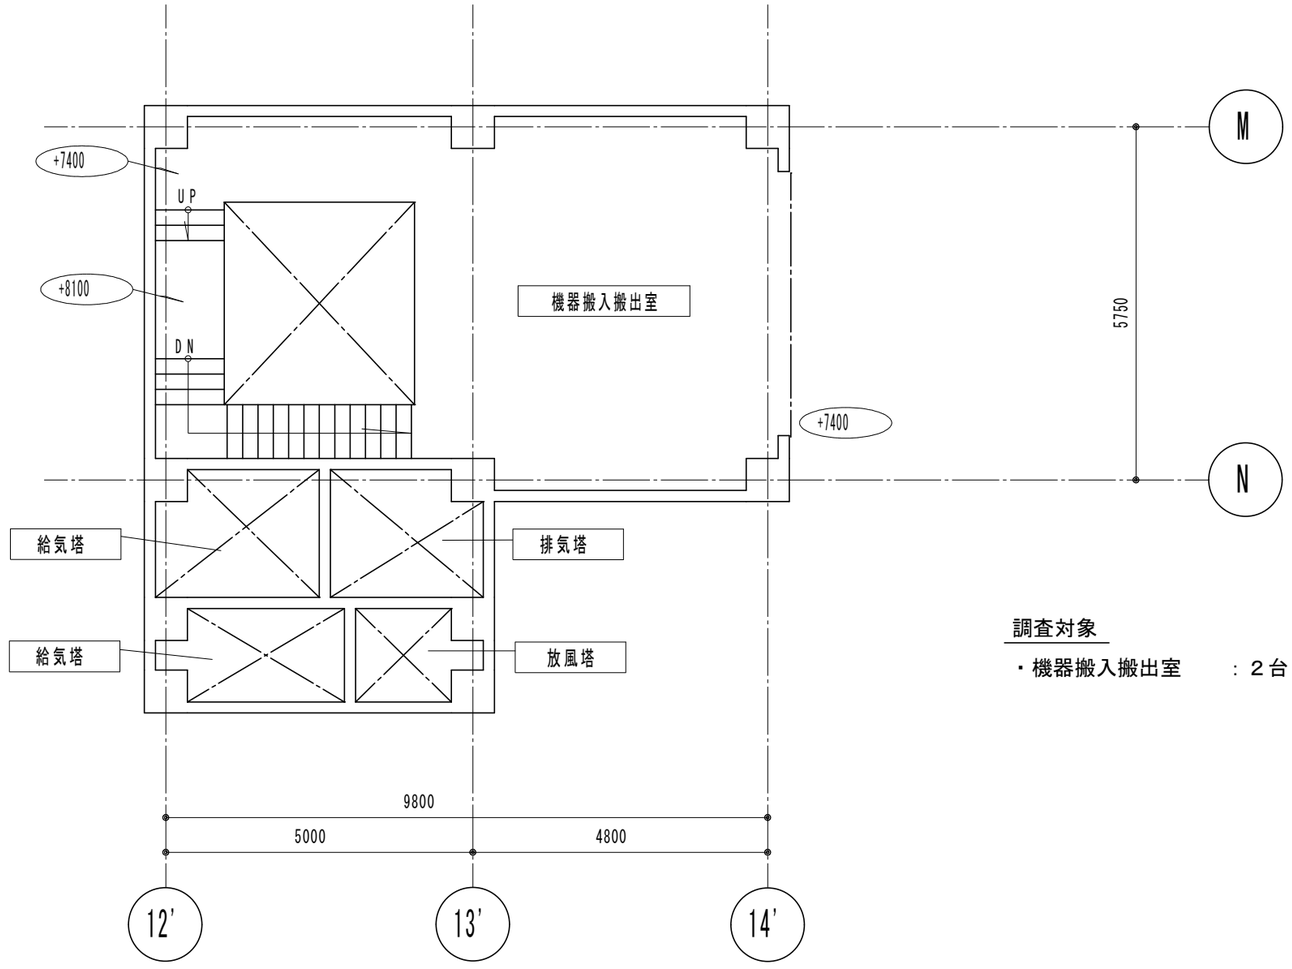

調査対象

・機器搬入搬出室　　：２台

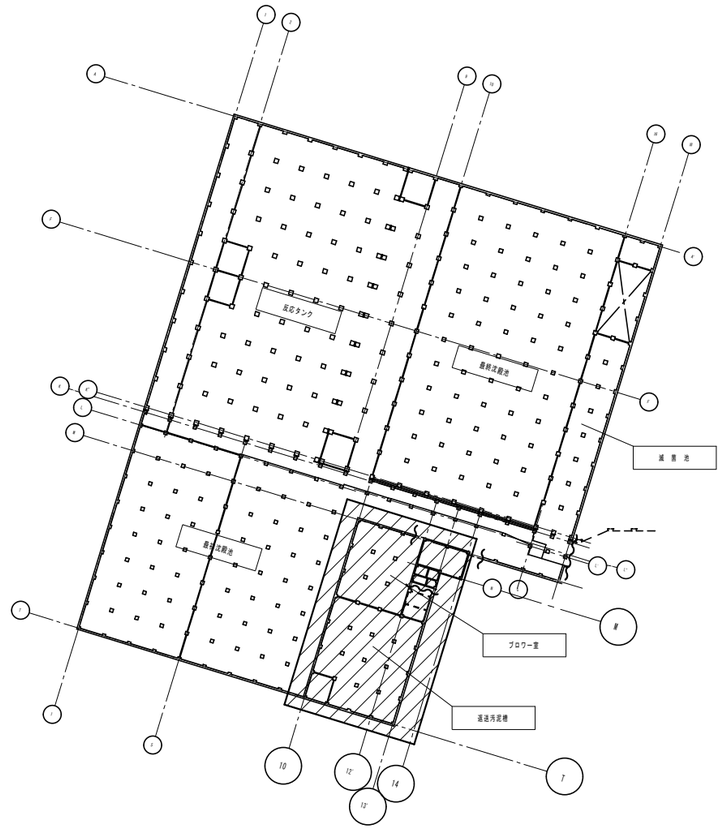

キープラン

札幌市下水道河川局事業推進部	課　長	係　長	主　任	製　図	令和７年６月　　作製	業務名	創成川水再生プラザほか照明設備調査業務			図　番 31／80
						図面名	創成川水再生プラザ　第２処理施設給排気塔・搬入室　1階　平面図	縮尺	1/100（A3）	

キープラン

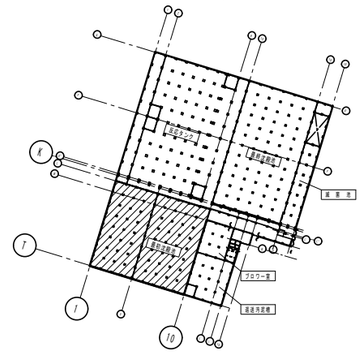

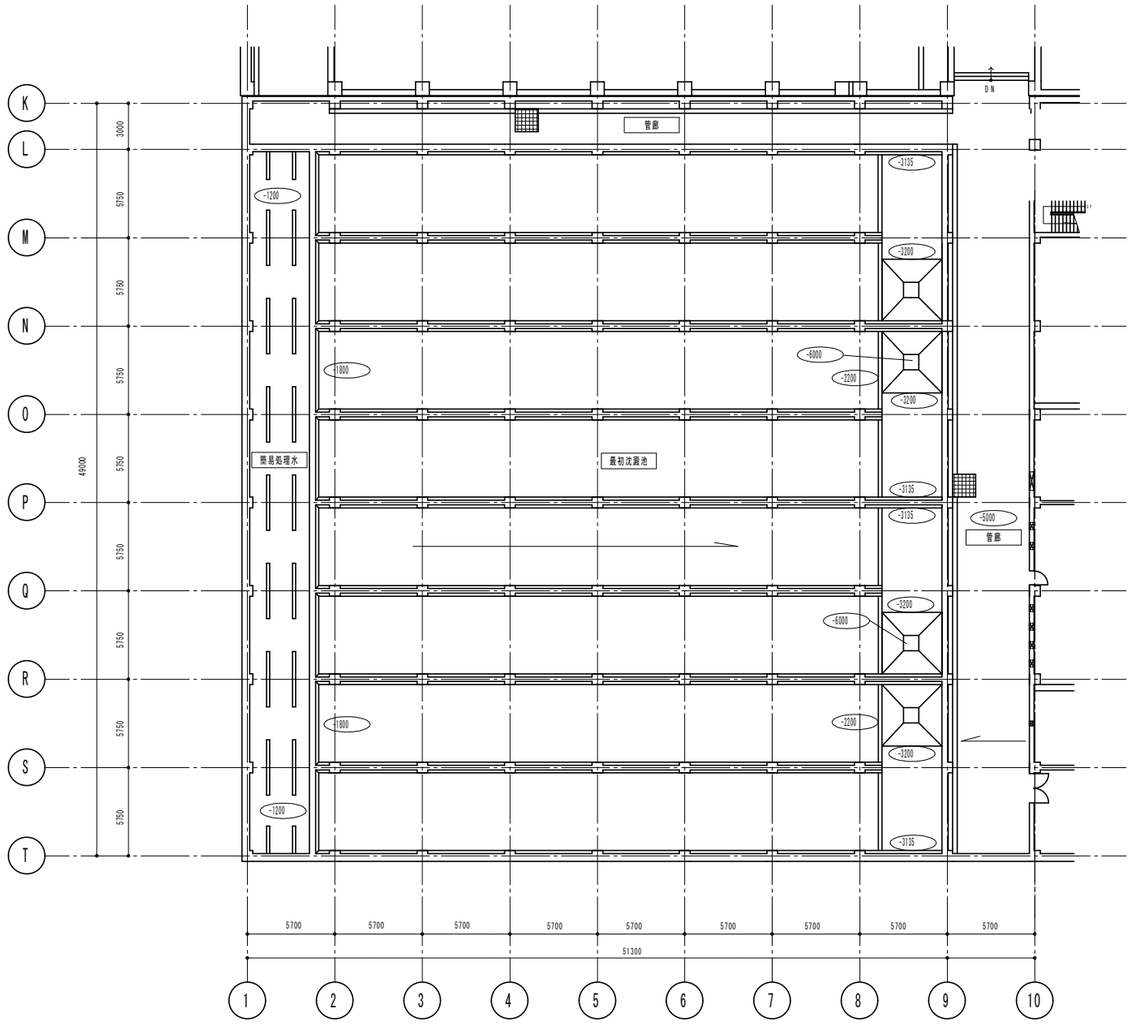

調査対象

・最初沈澱池枝管廊　：９台

札幌市下水道河川局事業推進部	課長	係長	主任	製図	令和７年６月　作製	業務名	創成川水再生プラザほか照明設備調査業務		図番 32/80
						図面名	創成川水再生プラザ　第２処理施設最初沈殿池　底部　平面図	縮尺 1/400（A3）	

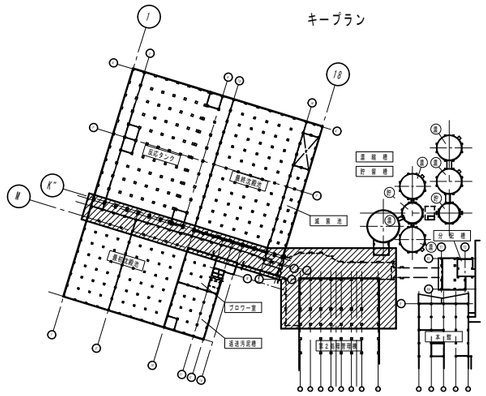

調査対象

・歩廊　　：１台

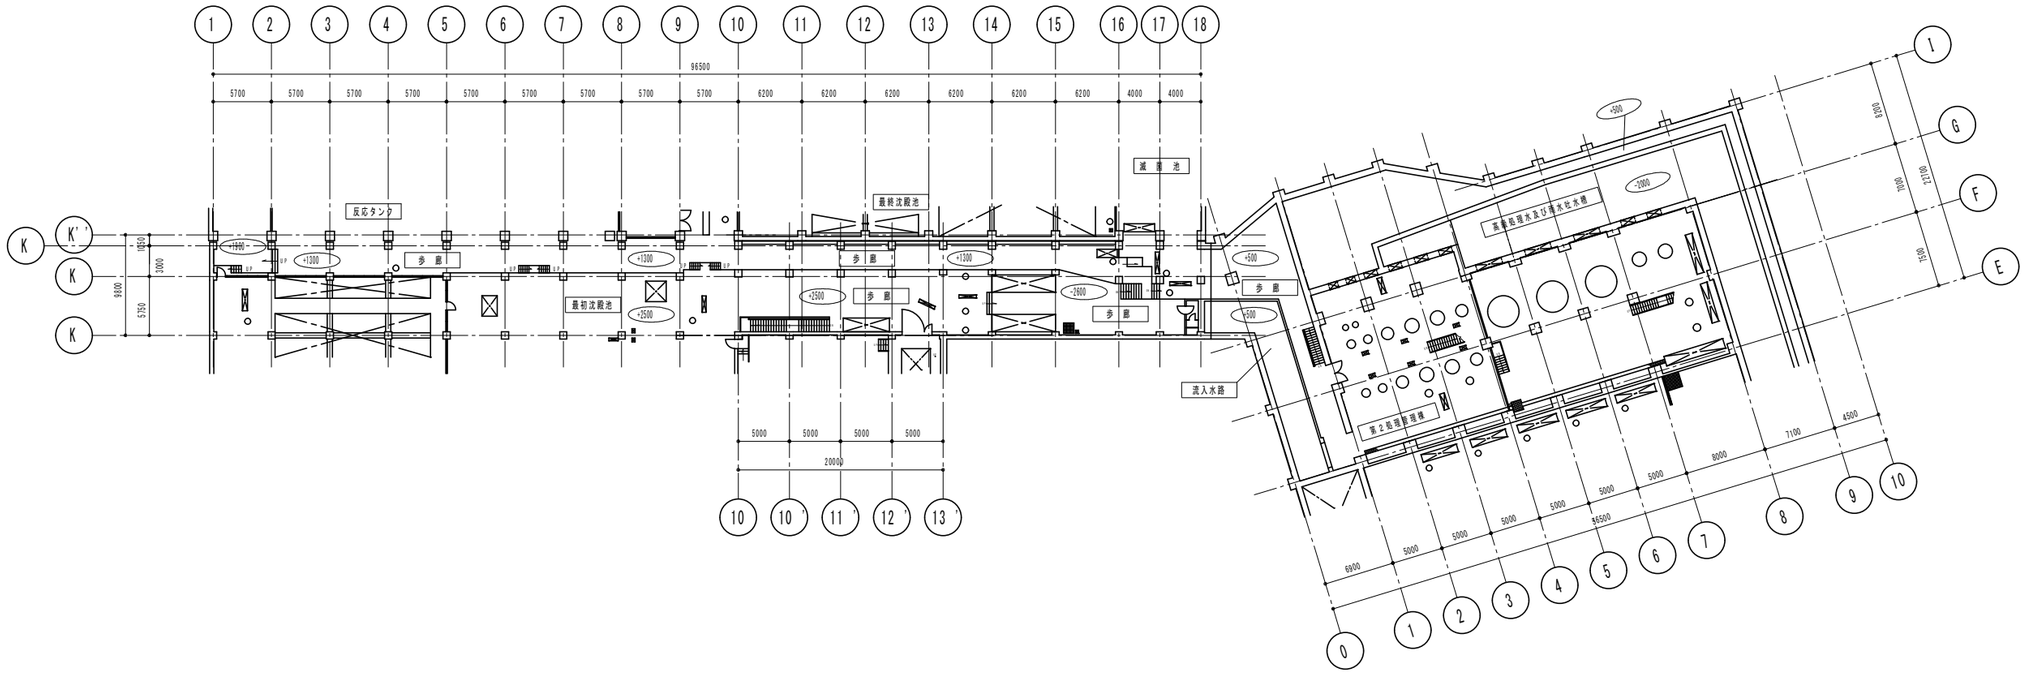

札幌市下水道河川局事業推進部	課長	係長	主任	製図	令和７年６月　作製	業務名	創成川水再生プラザほか照明設備調査業務	図番 33/80
						図面名	創成川水再生プラザ　第２処理施設管廊・通路　上部　平面図	縮尺 1/600（A3）

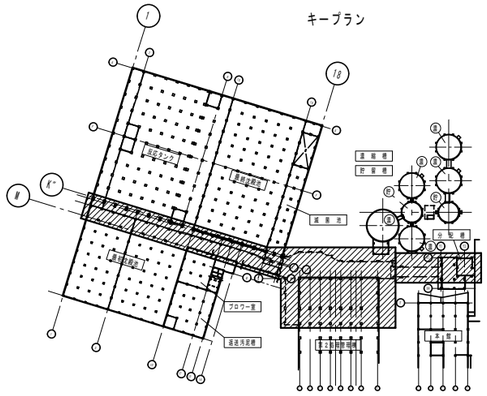

調査対象

・管廊及び連絡管廊　　：４８台

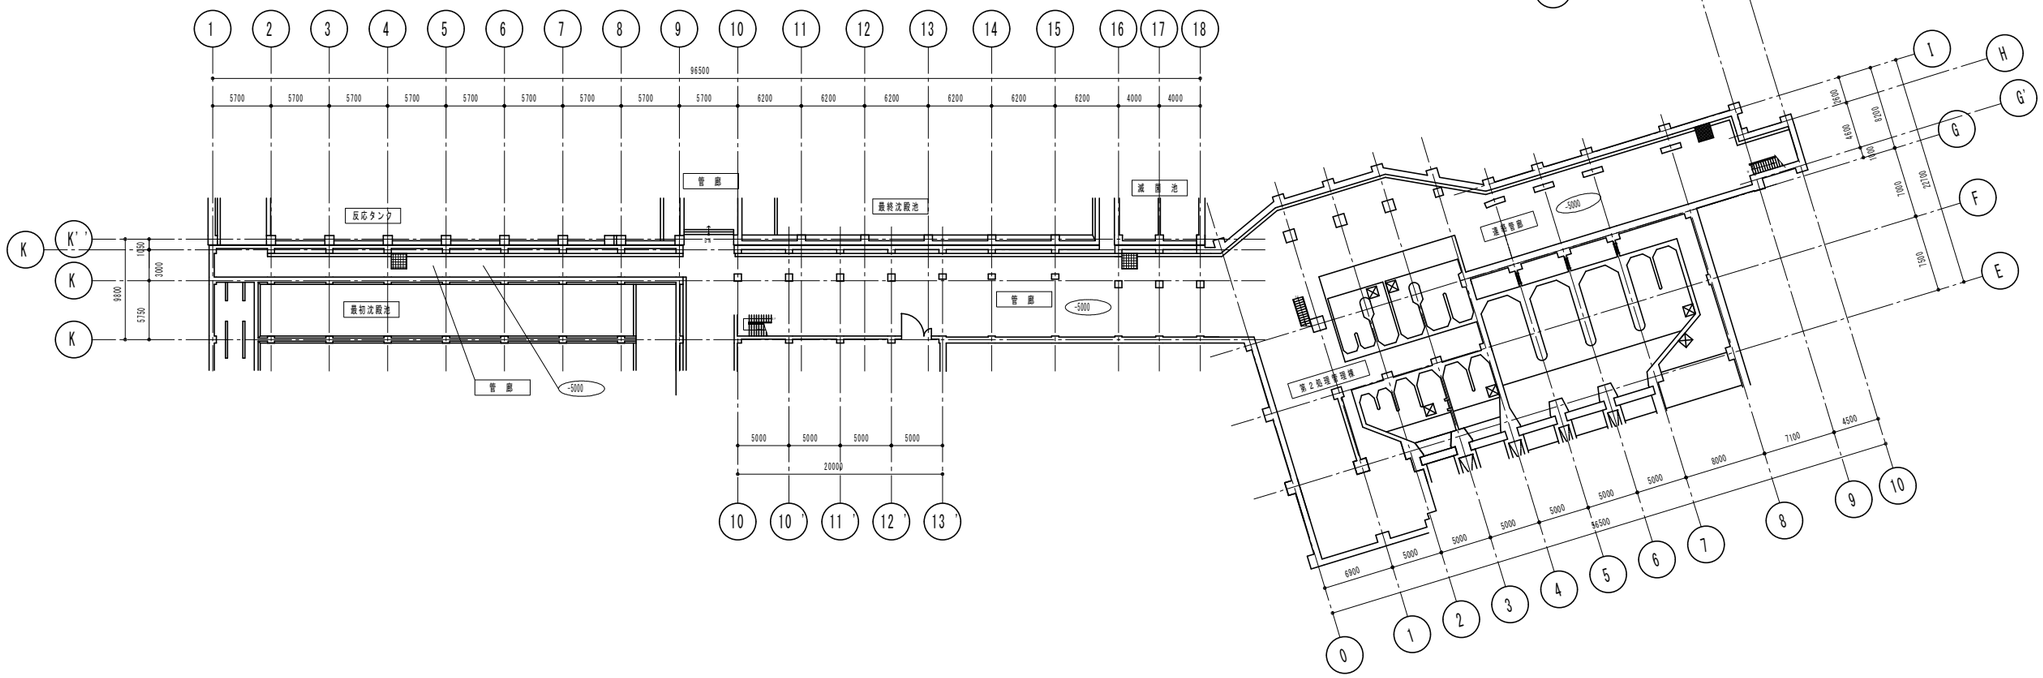

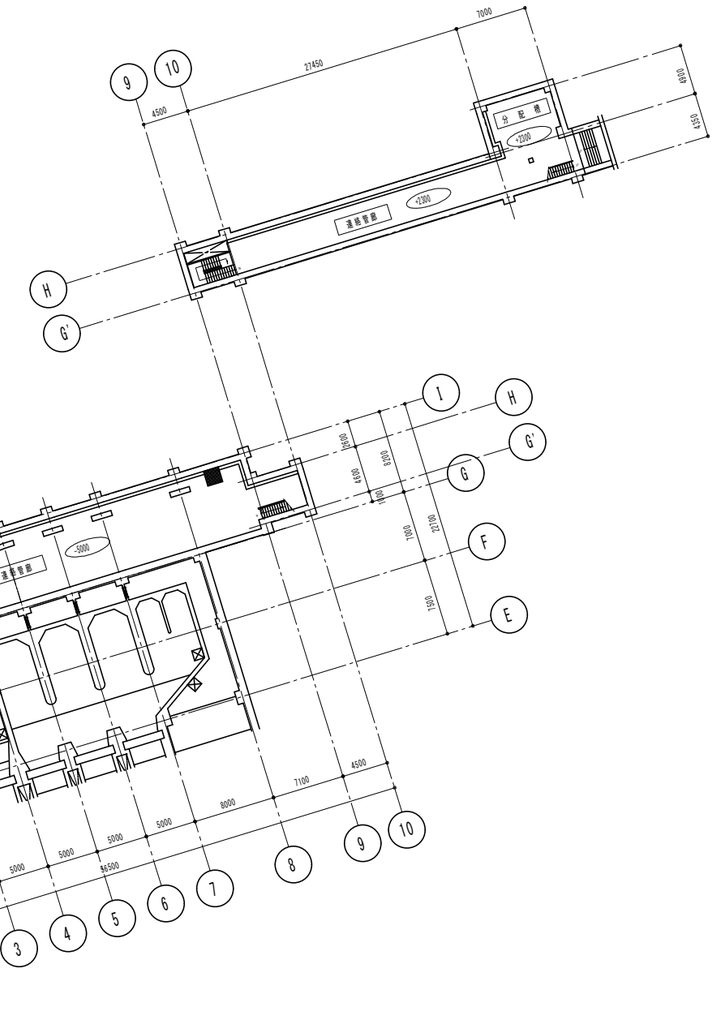

札幌市下水道河川局事業推進部	課長	係長	主任	製図	令和７年６月　作製	業務名	創成川水再生プラザほか照明設備調査業務	図番 34／80
						図面名	創成川水再生プラザ　第２処理施設管廊・通路　底部　平面図	縮尺 1/600（A3）

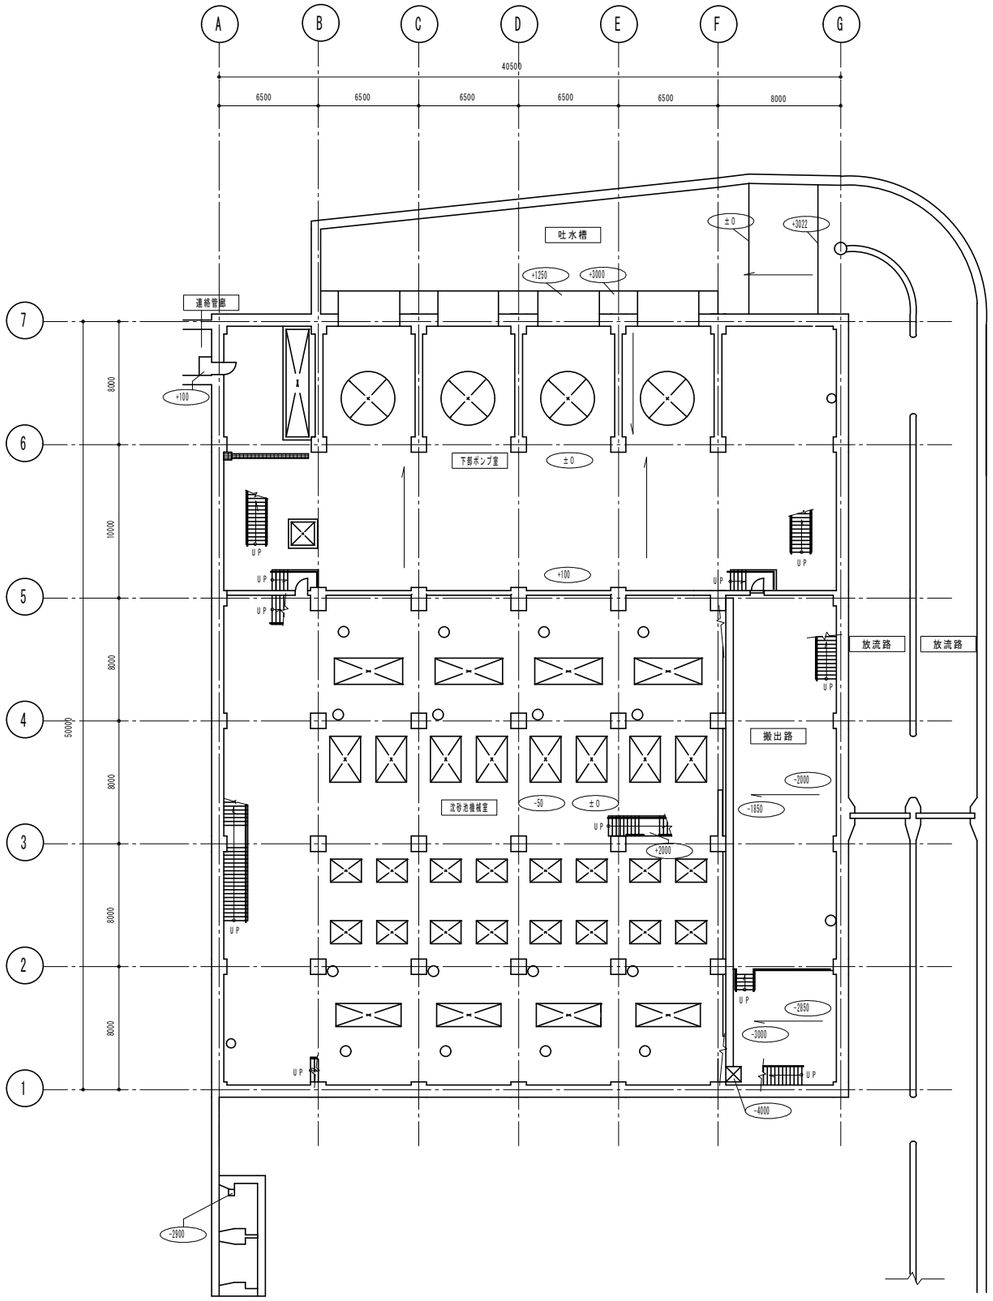

キープラン

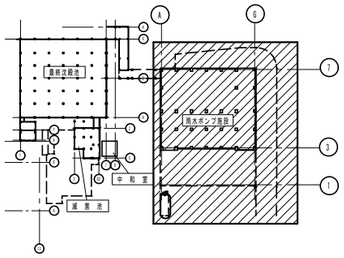

調査対象

- 下部ポンプ室　：３２台
- 沈砂池機械室　：６６台
- 搬出路（階段含む）　：１６台

札幌市下水道河川局事業推進部	課長	係長	主任	製図	令和７年６月　作製	業務名	創成川水再生プラザほか照明設備調査業務		図番 35／80
						図面名	創成川水再生プラザ　雨水ポンプ施設　B1階　平面図	縮尺 1/400（A3）	

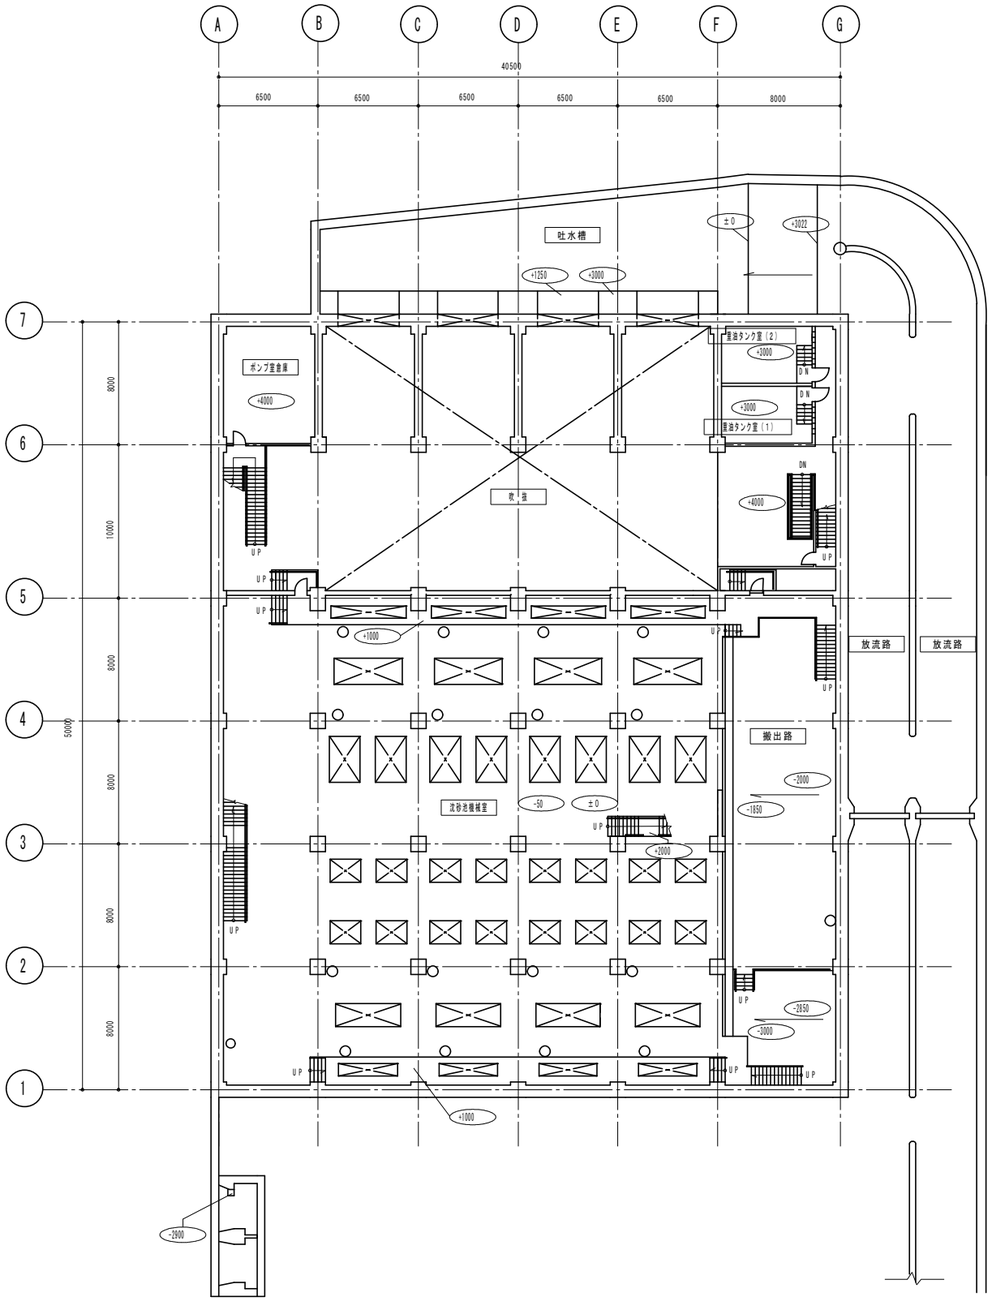

キーブラン

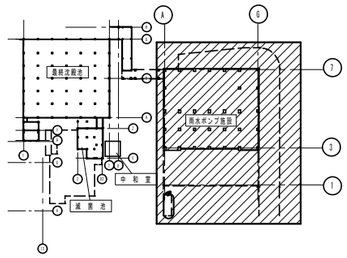

調査対象

- 階段室（ポンプ室南）　：１台
- ポンプ室倉庫　：４台
- 階段室（ポンプ室北）　：６台

札幌市下水道河川局事業推進部	課長	係長	主任	製図	令和７年６月　作製	業務名	創成川水再生プラザほか照明設備調査業務	図番 36/80
						図面名	創成川水再生プラザ　雨水ポンプ施設　MB1階　平面図	縮尺 1/400（A3）

キープラン

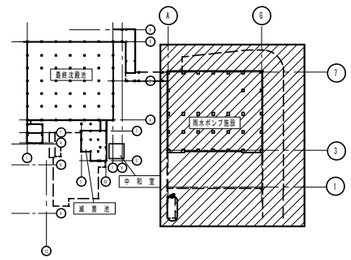

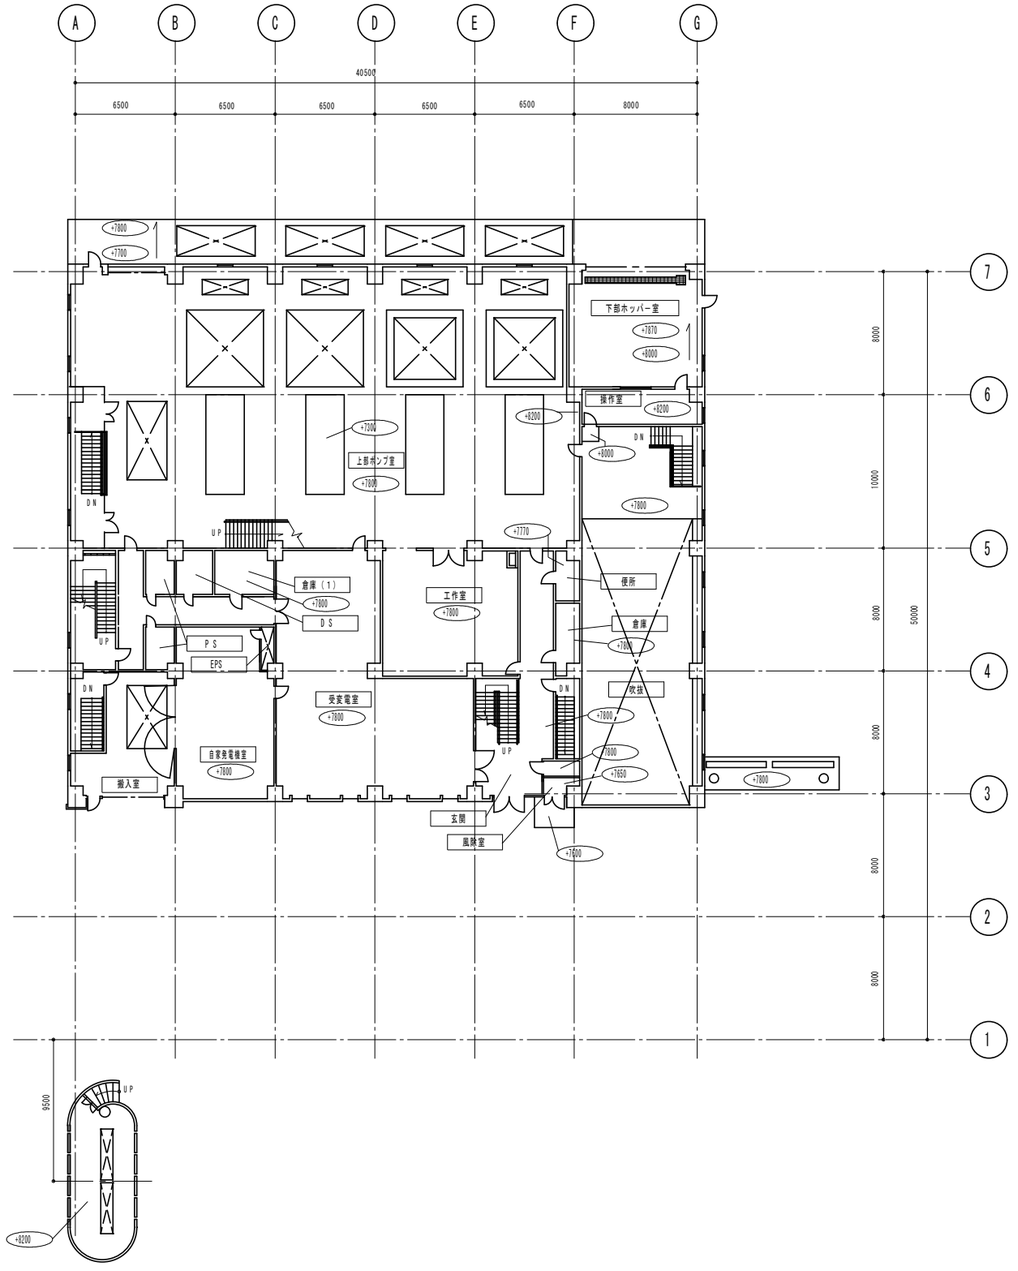

調査対象

- 階段室（ポンプ室南）　：３台
- 上部ポンプ室　：１７台
- 階段室　：２台
- 階段室（沈砂池南）　：１台
- 搬入室（通路含む）　：１０台
- 倉庫（１）　：１台
- 自家発電機室　：１０台
- 受変電室　：１９台
- 工作室　：１１台
- 下部ホッパー室　：７台
- 操作室　：３台
- コンベヤ階段室　：３台
- 風除室・廊下・２Ｆ階段：９台
- 便所　：１台
- 倉庫　：２台
- 階段室（沈砂池北）　：１台

札幌市下水道河川局事業推進部

課長	係長	主任	製図	令和７年６月　作製

業務名	創成川水再生プラザほか照明設備調査業務		
図面名	創成川水再生プラザ　雨水ポンプ施設　1階　平面図	縮尺	1/400（A3）

図番 37/80

キープラン

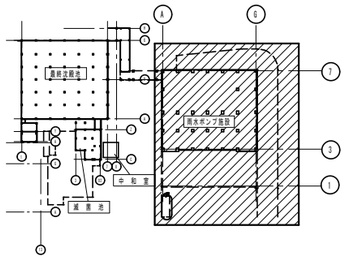

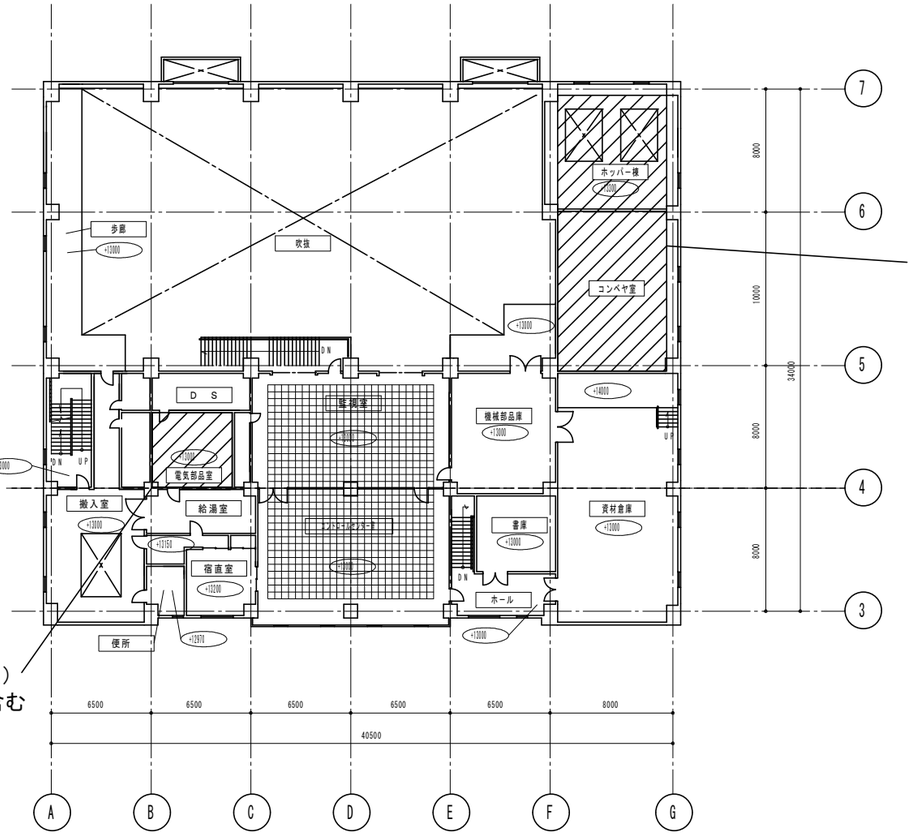

作業高さ５m程度（ローリングタワー２段程度）
取付の照明器具を含む

調査対象

- ポンプ室上部歩廊　：２台
- ポンプ室上部階段　：２台
- ポンプ室上部架台　：２台
- 階段室（沈砂池南）　：２台
- 搬入室（通路含む）　：７台
- 給湯室　：３台
- 便所　：２台
- 宿直室　：２台
- 電気部品室　：２台
- 監視室　：２４台
- コントロールセンター室：１５台
- 機械部品庫　：９台
- ２Ｆホール　：１台
- 書庫　：２台
- 資材倉庫　：１８台
- コンベヤ室・ホッパー棟：１６台

札幌市下水道河川局事業推進部	課長	係長	主任	製図	令和７年６月　作製	業務名	創成川水再生プラザほか照明設備調査業務			図番 38/80
						図面名	創成川水再生プラザ　雨水ポンプ施設　2階　平面図	縮尺	1/400（A3）	

キープラン

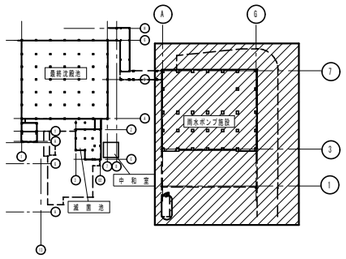

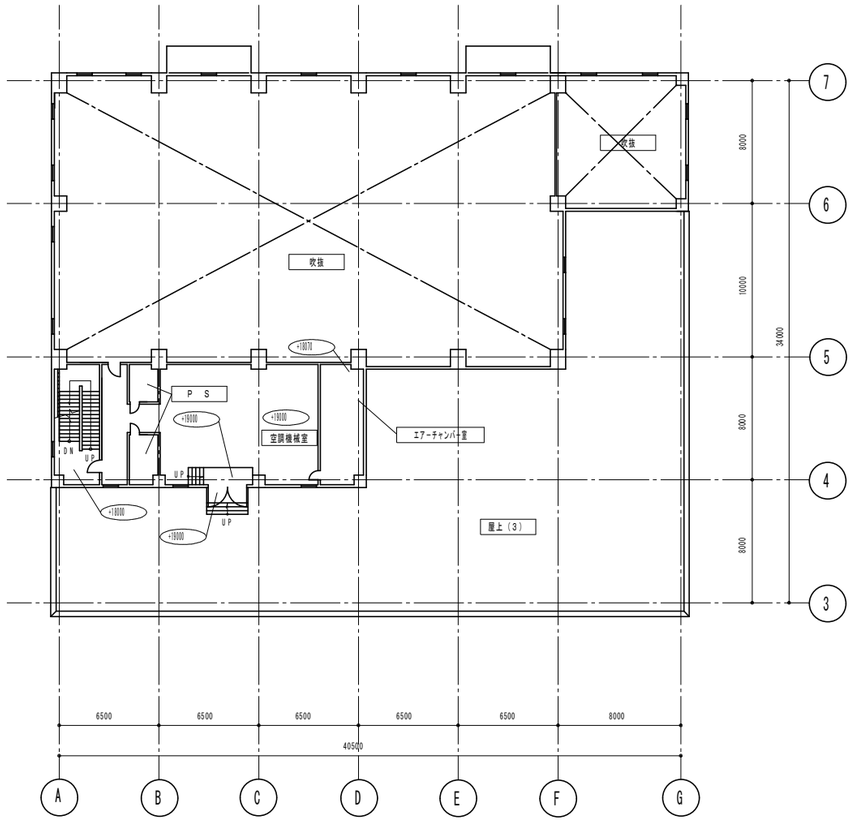

調査対象

・階段室（沈砂池南）　：２台
・空調機械室　：７台

札幌市下水道河川局事業推進部	課長	係長	主任	製図	令和７年６月　作製	業務名	創成川水再生プラザほか照明設備調査業務		図番 39/80
						図面名	創成川水再生プラザ　雨水ポンプ施設　PH1階　平面図	縮尺 1/400（A3）	

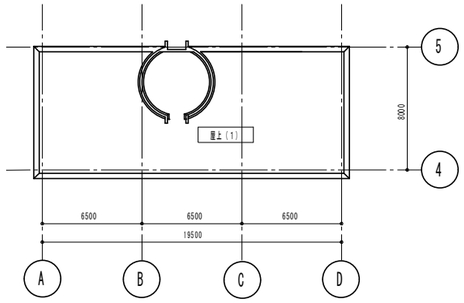

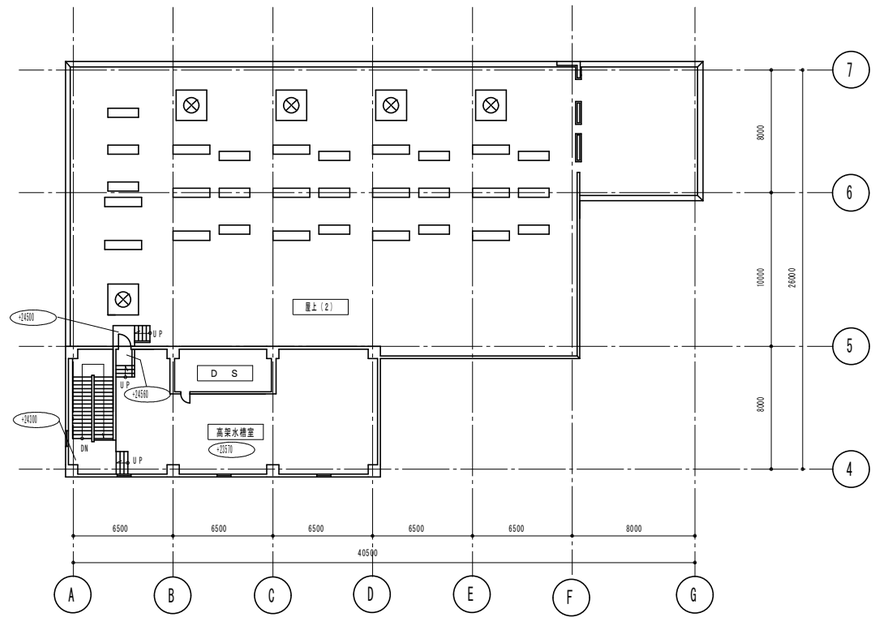

キープラン

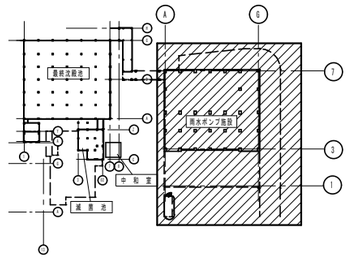

調査対象

- 階段室（沈砂池南）　：１台
- 高架水槽室　：１０台

札幌市下水道河川局事業推進部	課　長	係　長	主　任	製　図	令和７年６月　作製	業務名	創成川水再生プラザほか照明設備調査業務	図　番 40/80
						図面名	創成川水再生プラザ　雨水ポンプ施設　PH2階　平面図	縮尺 1/400（A3）

案内図

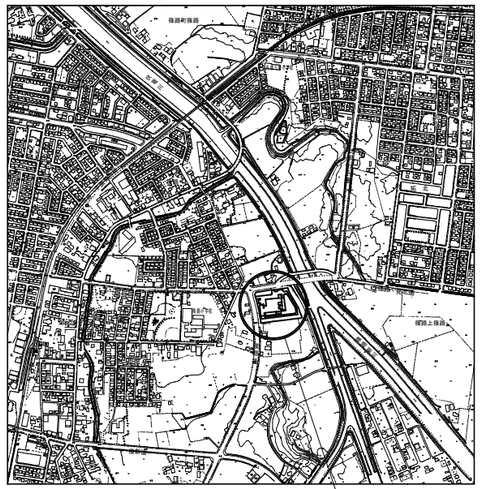

茨戸中部中継ポンプ場
札幌市北区篠路4条10丁目12番15号

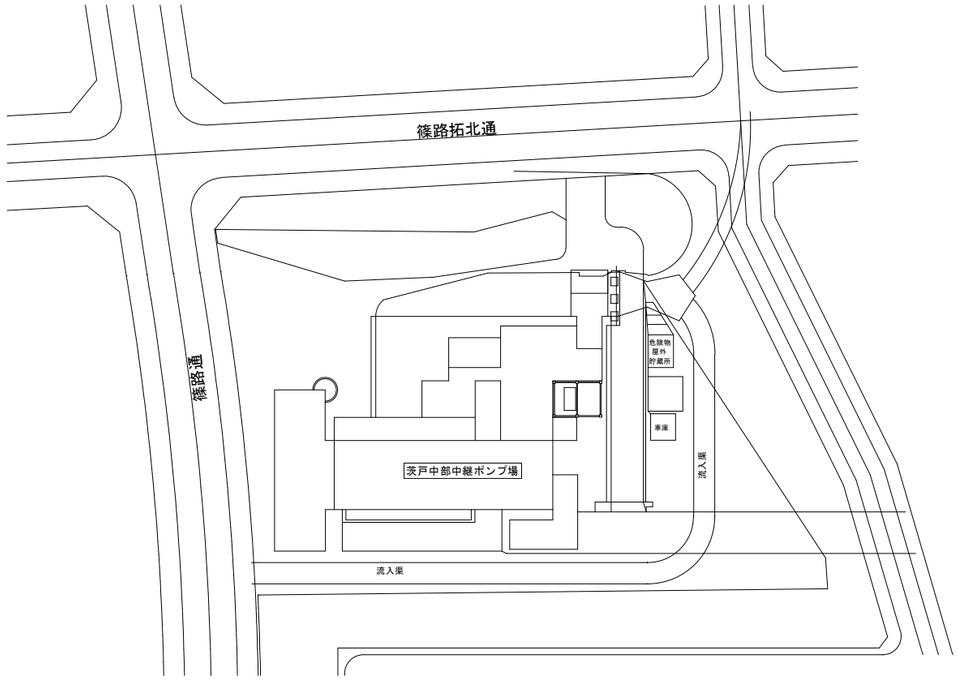

札幌市下水道河川局事業推進部	課長	係長	主任	製図	令和７年６月　作製	業務名	創成川水再生プラザほか照明設備調査業務		図番 41/80
						図面名	茨戸中部中継ポンプ場　案内図・配置図	縮尺 No scale	

調査対象

・階段室　　：２台

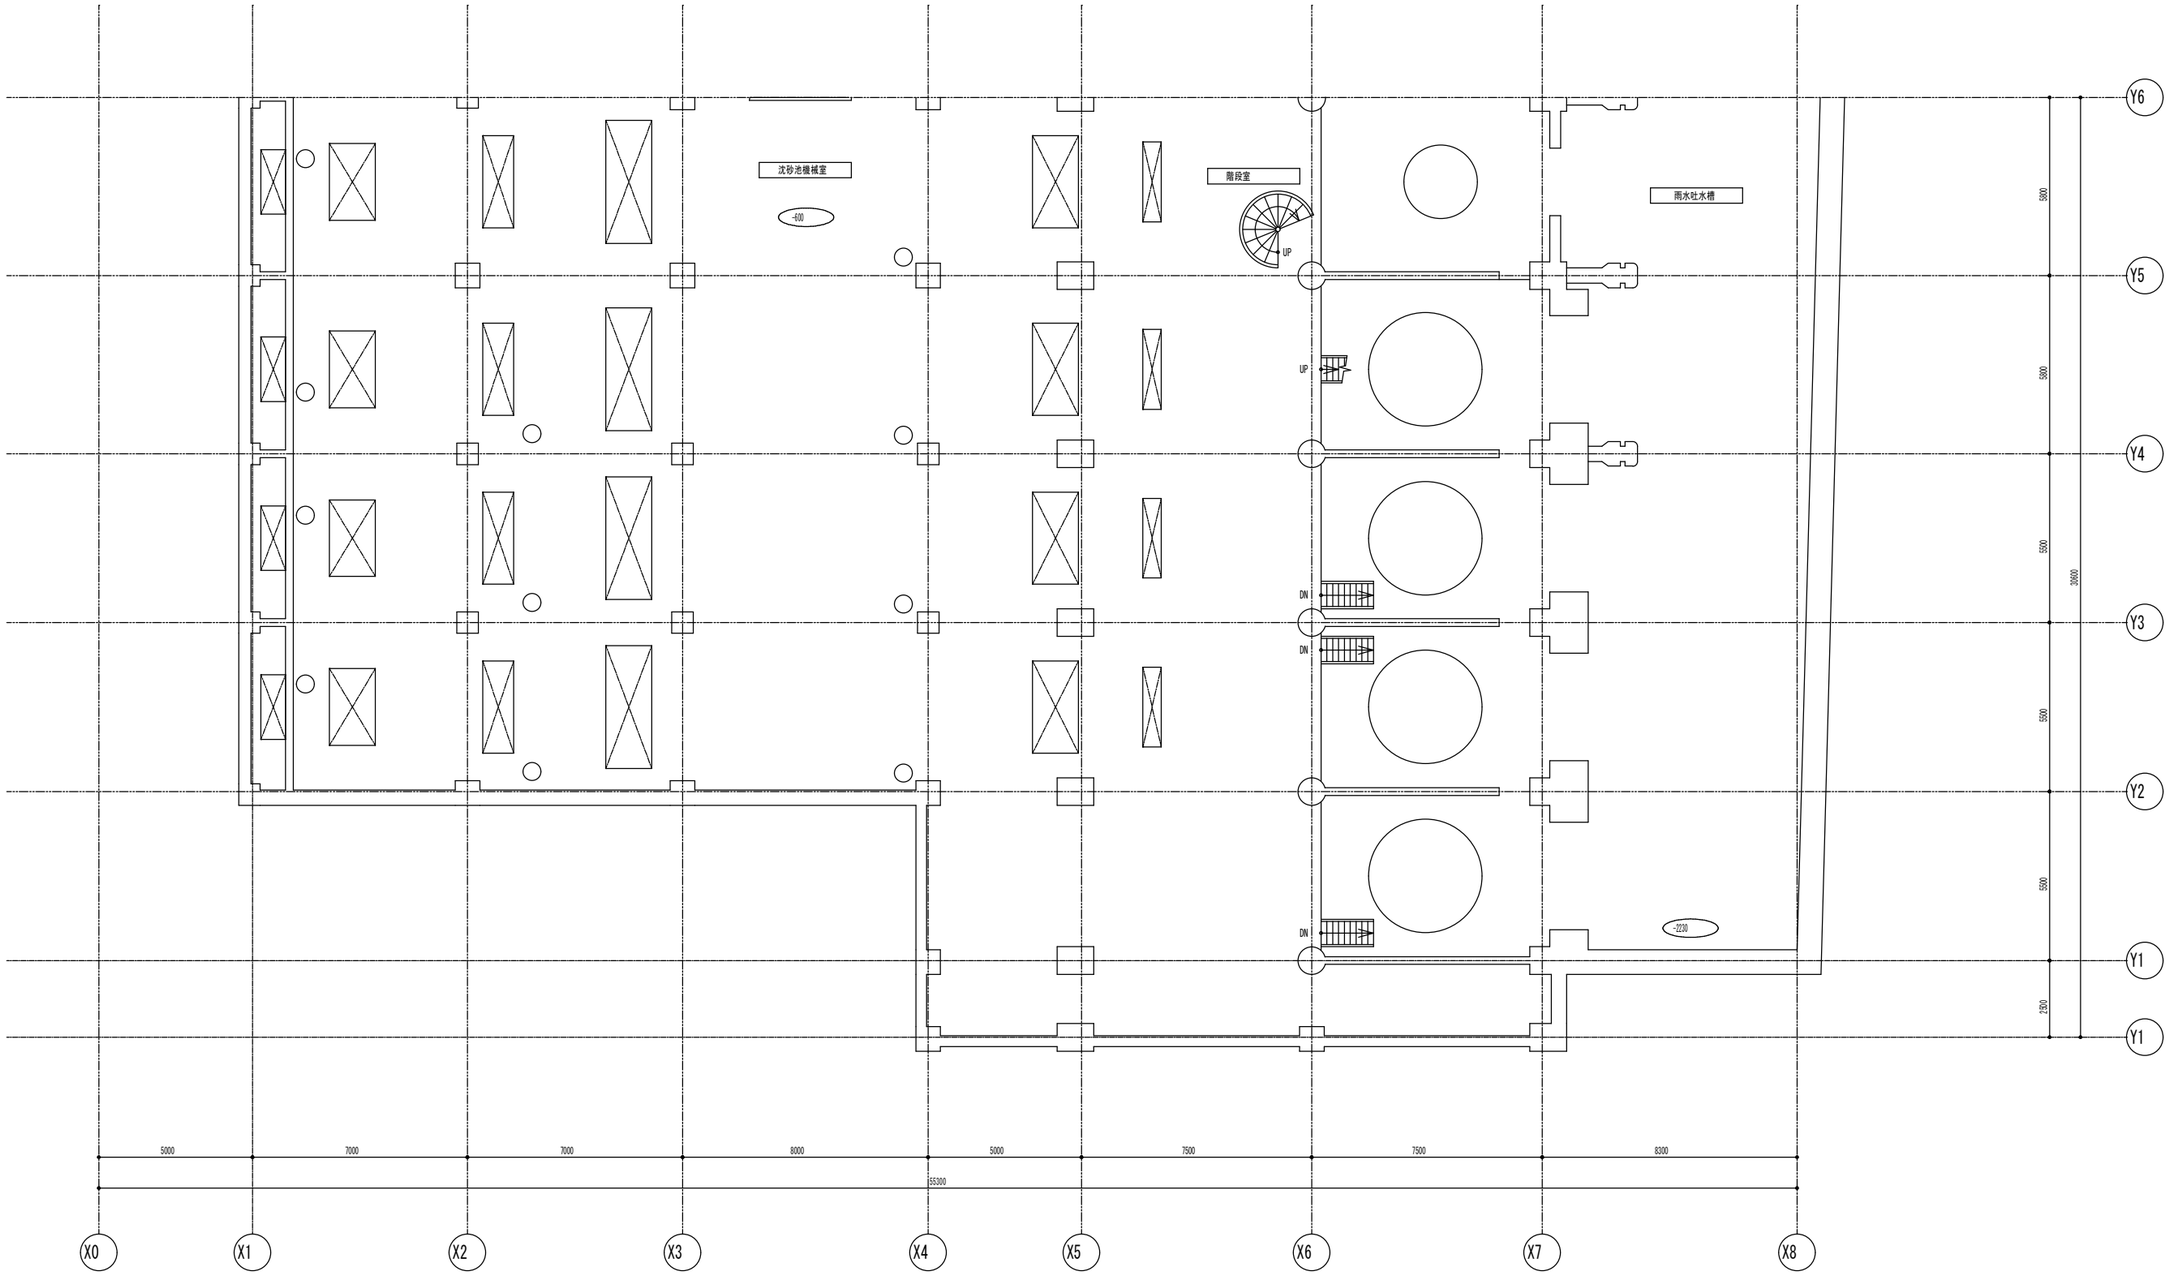

札幌市下水道河川局事業推進部	課長	係長	主任	製図	令和７年６月　作製	業務名	創成川水再生プラザほか照明設備調査業務	図番 42／80
						図面名	茨戸中部中継ポンプ場　B1階（1／2）　平面図	縮尺 1/200（A3）

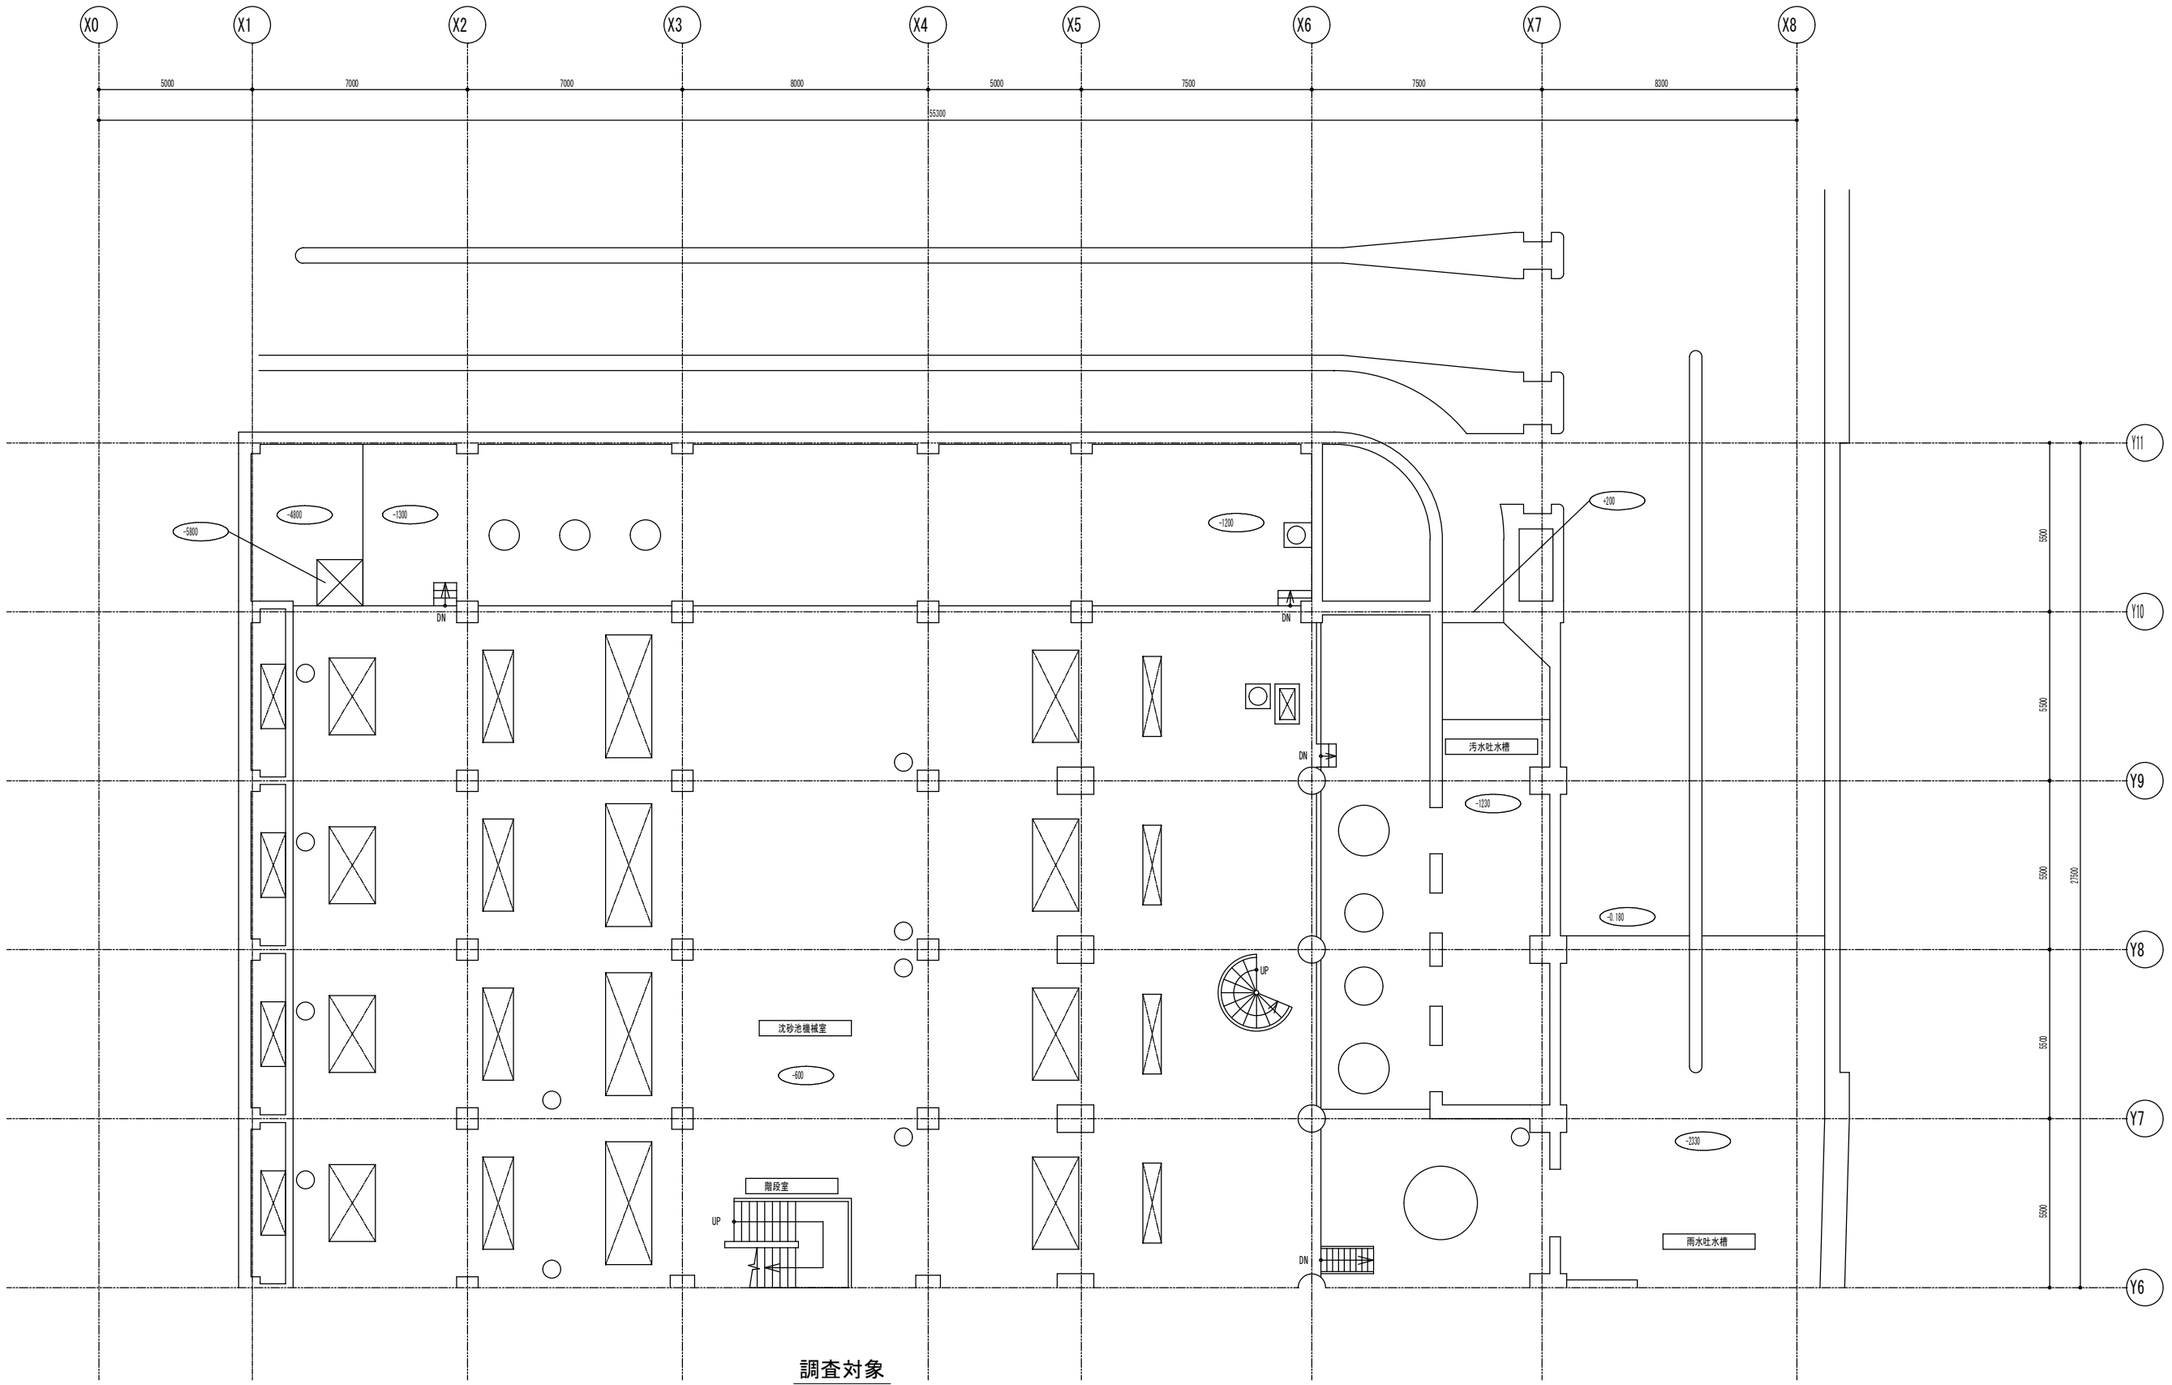

調査対象

・階段室　　：２台

札幌市下水道河川局事業推進部	課長	係長	主任	製図	令和７年６月　作製	業務名	創成川水再生プラザほか照明設備調査業務		図番 43／80
						図面名	茨戸中部中継ポンプ場　B1階（2／2）　平面図	縮尺 1/200（A3）	

調査対象

・脱衣室　　：２台
・事務室　　：１８台
・風除室　　：１台

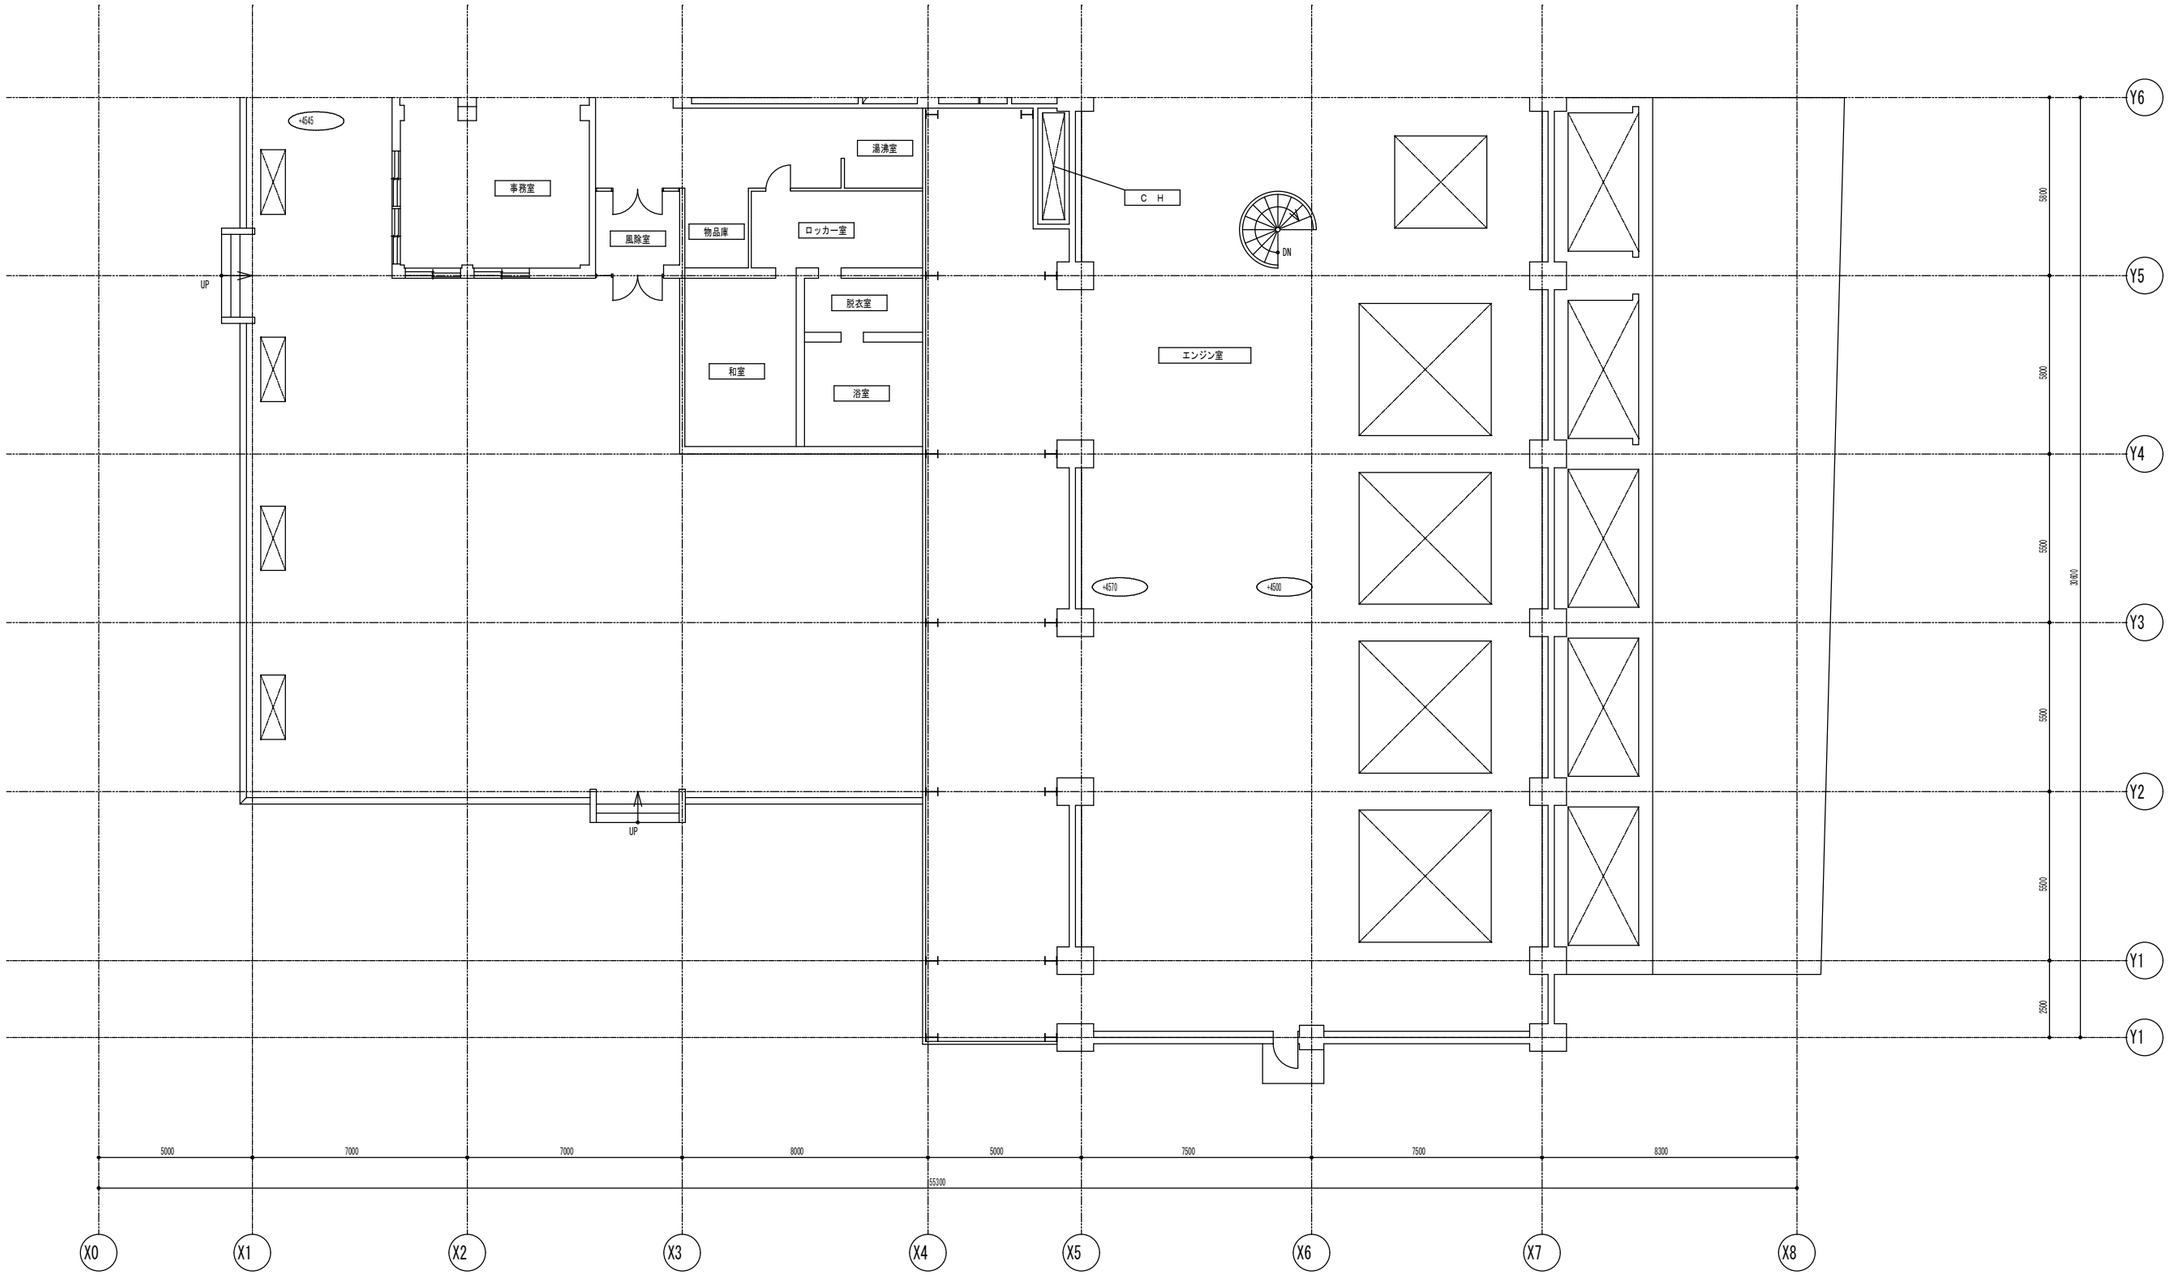

札幌市下水道河川局事業推進部	課長	係長	主任	製図	令和７年６月　作製	業務名	創成川水再生プラザほか照明設備調査業務		図番 44／80
						図面名	茨戸中部中継ポンプ場　1階（1／2）　平面図	縮尺 1/200（A3）	

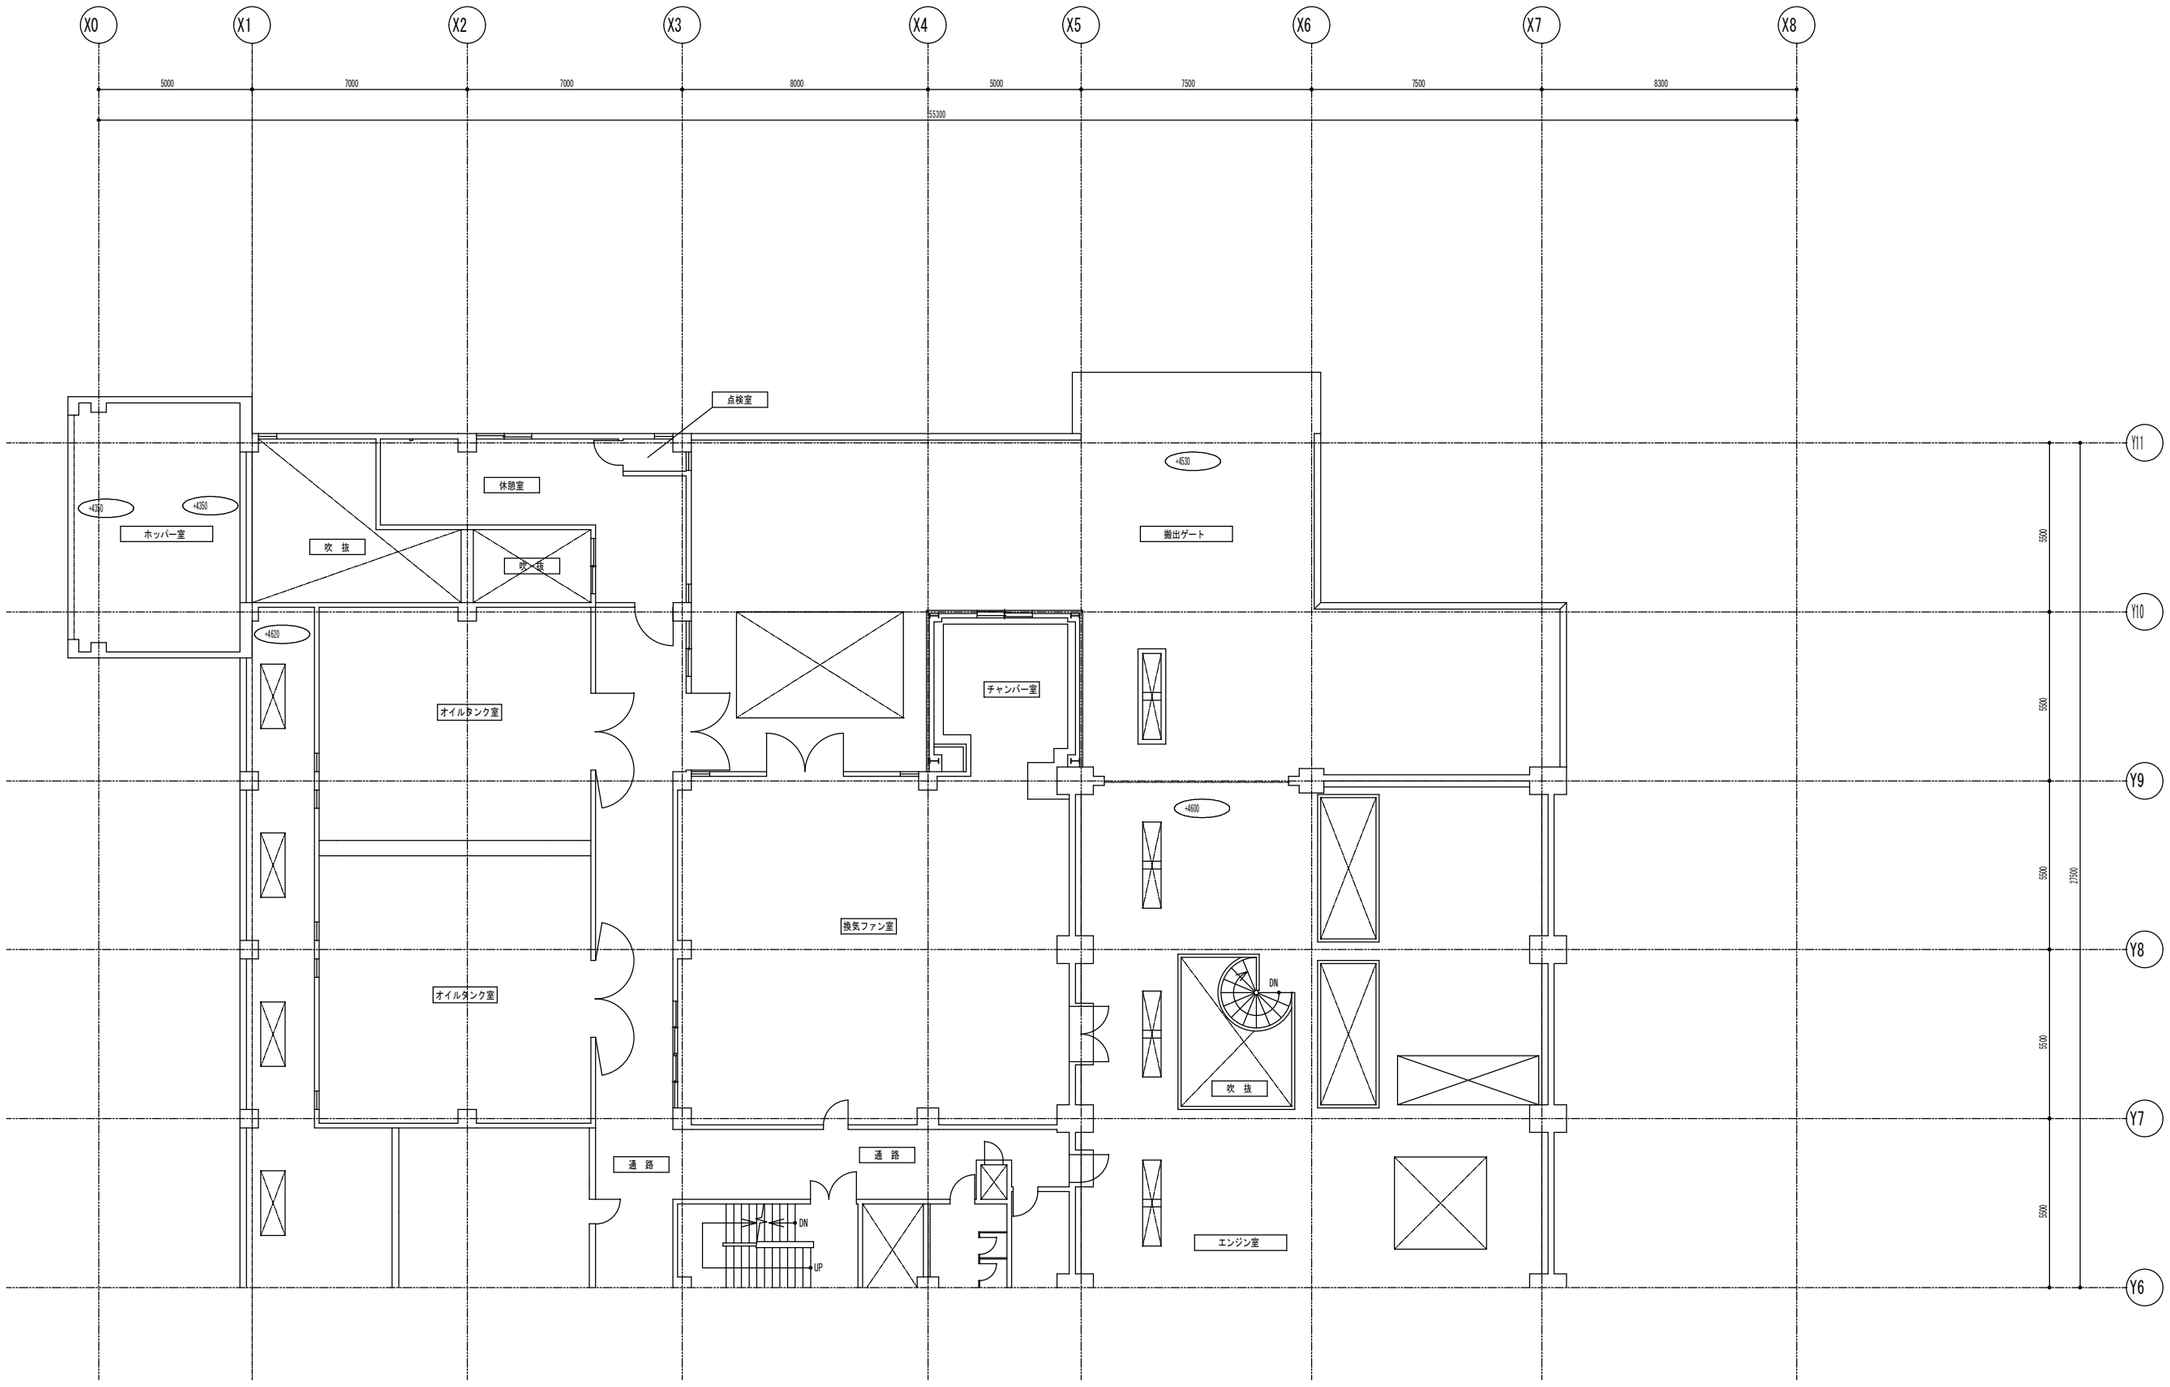

調査対象

・点検室　　：１台

札幌市下水道河川局事業推進部	課長	係長	主任	製図	令和７年６月　作製	業務名	創成川水再生プラザほか照明設備調査業務	図番 45／80
						図面名	茨戸中部中継ポンプ場　1階（2／2）　平面図	縮尺 1/200（A3）

札幌市北区あいの里４条１０丁目

拓北水再生プラザ案内図

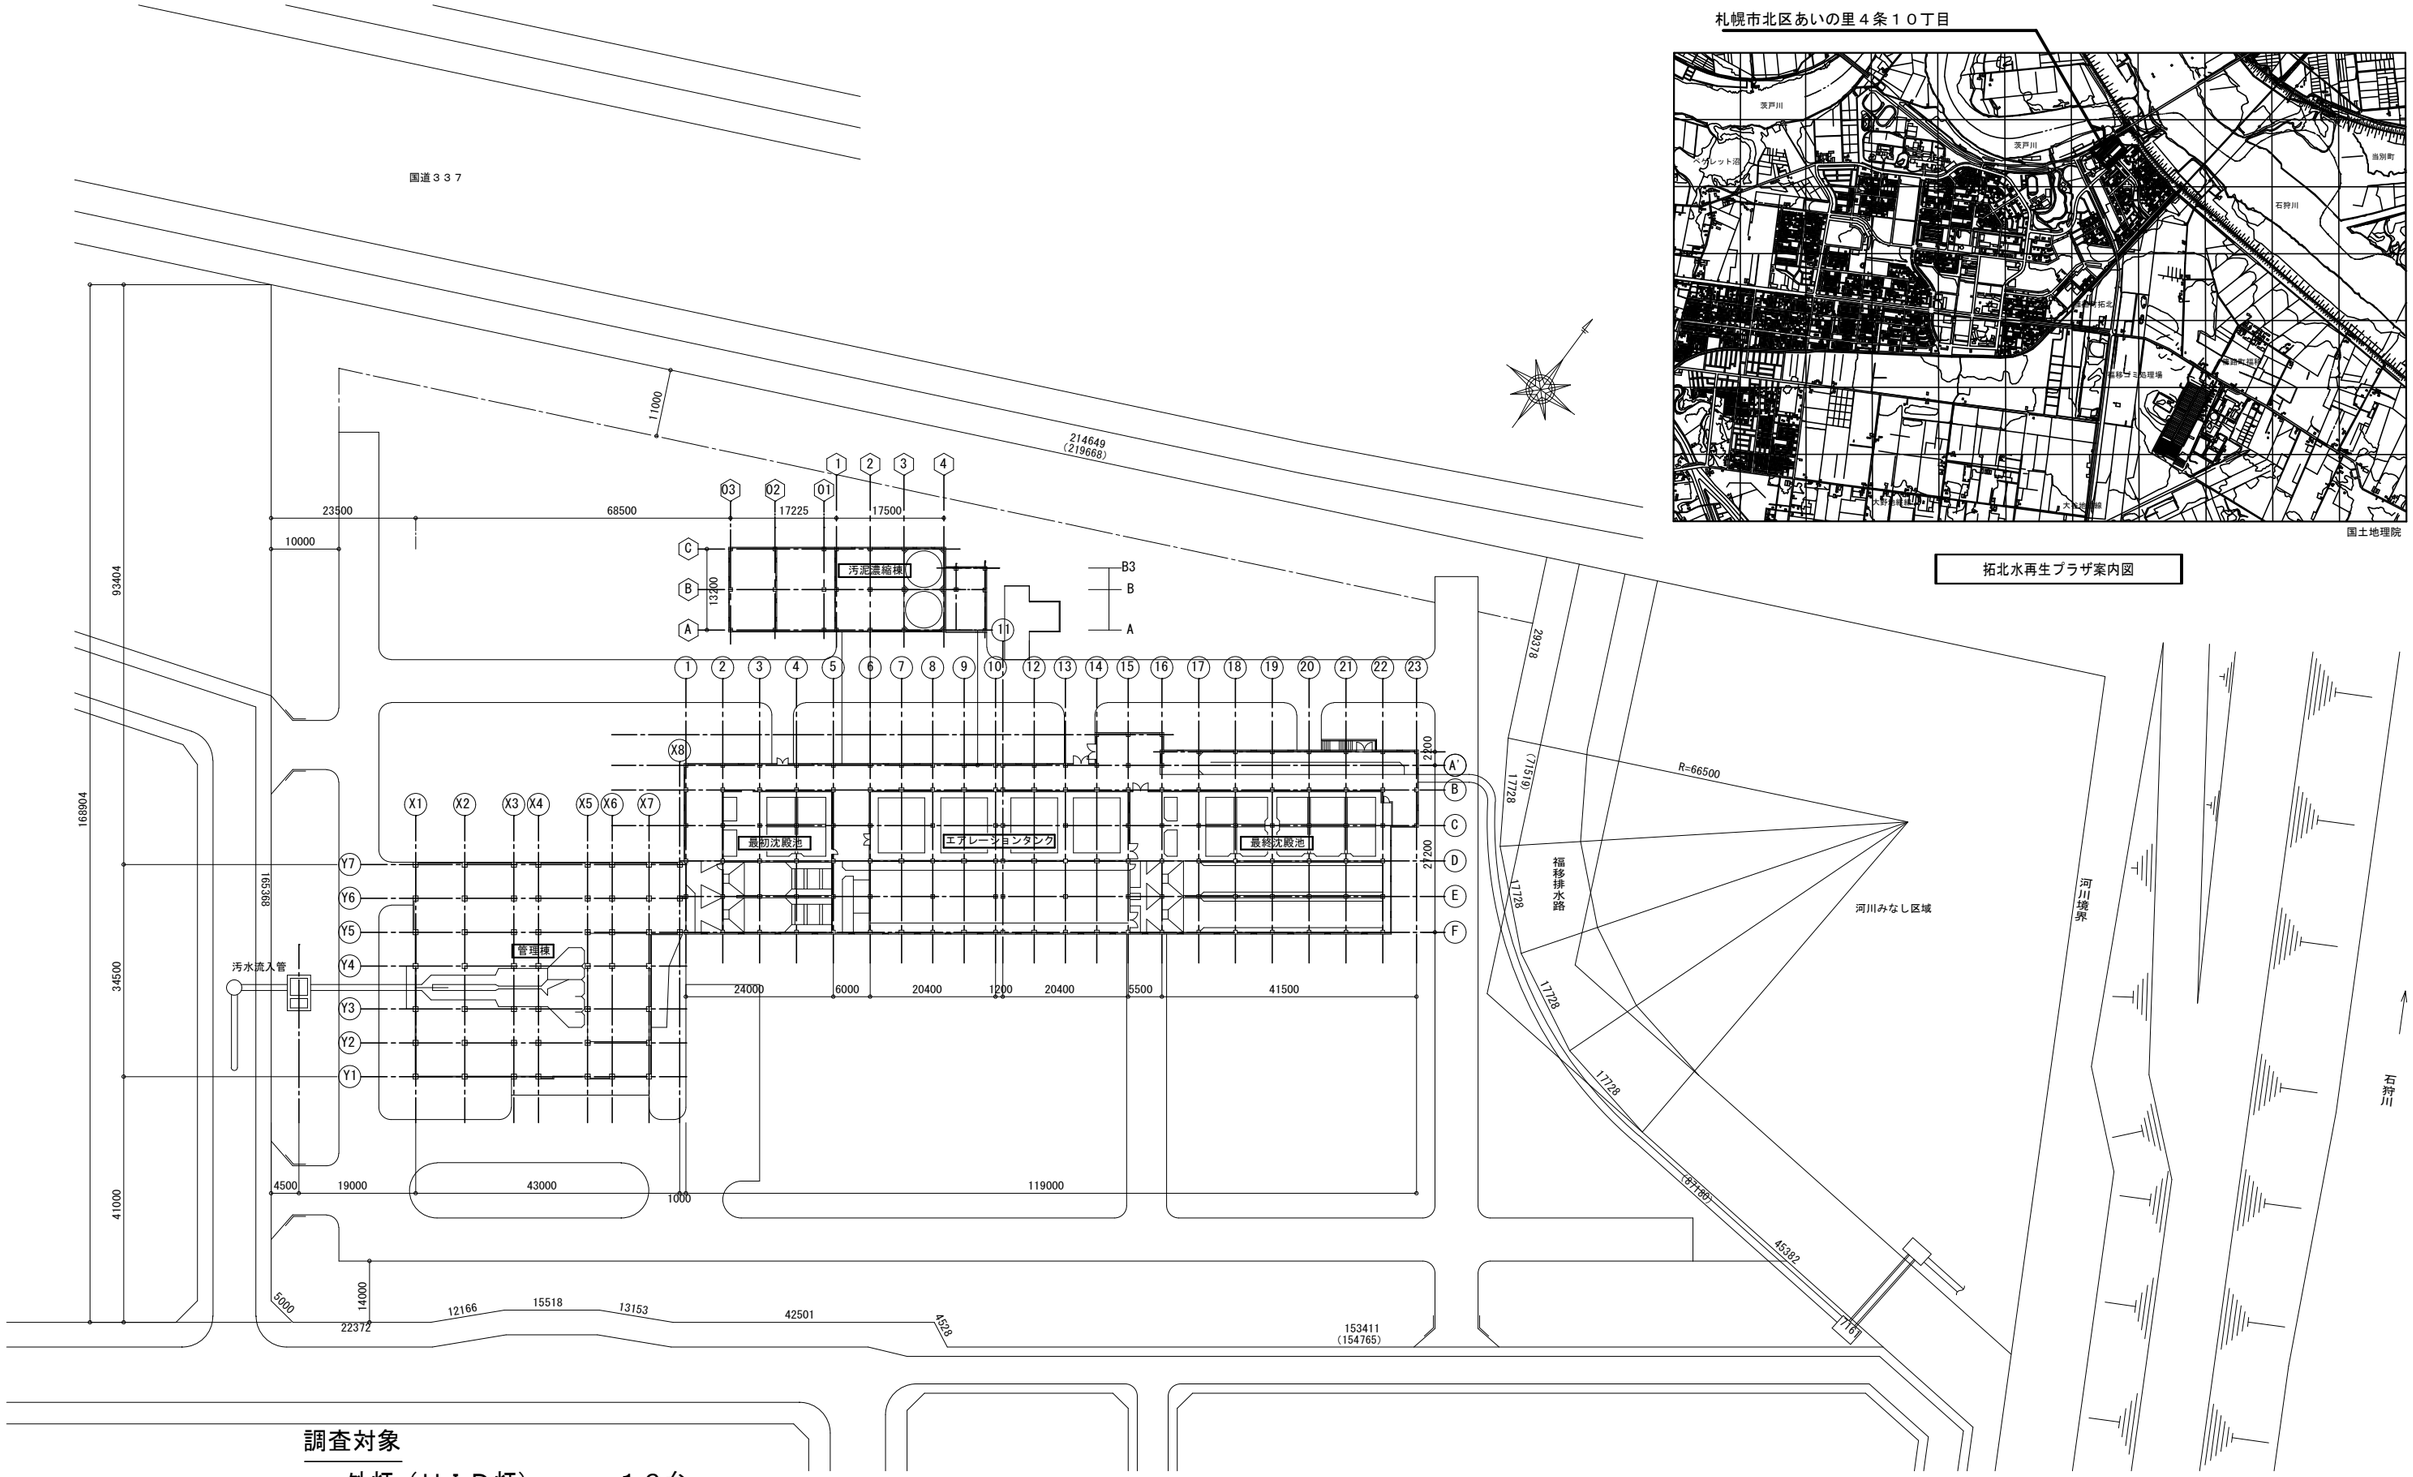

調査対象

・外灯（ＨＩＤ灯）　　：１６台

作業高さ５ｍ程度（ローリングタワー２段程度）

取付の照明器具を含む

配置図　S=1/1000

札幌市下水道河川局事業推進部	課　長	係　長	主　任	製　図	令和７年６月　　作製	業務名	創成川水再生プラザほか照明設備調査業務	図　番 46／80
						図面名	拓北水再生プラザ　案内図・配置図	縮尺 No scale

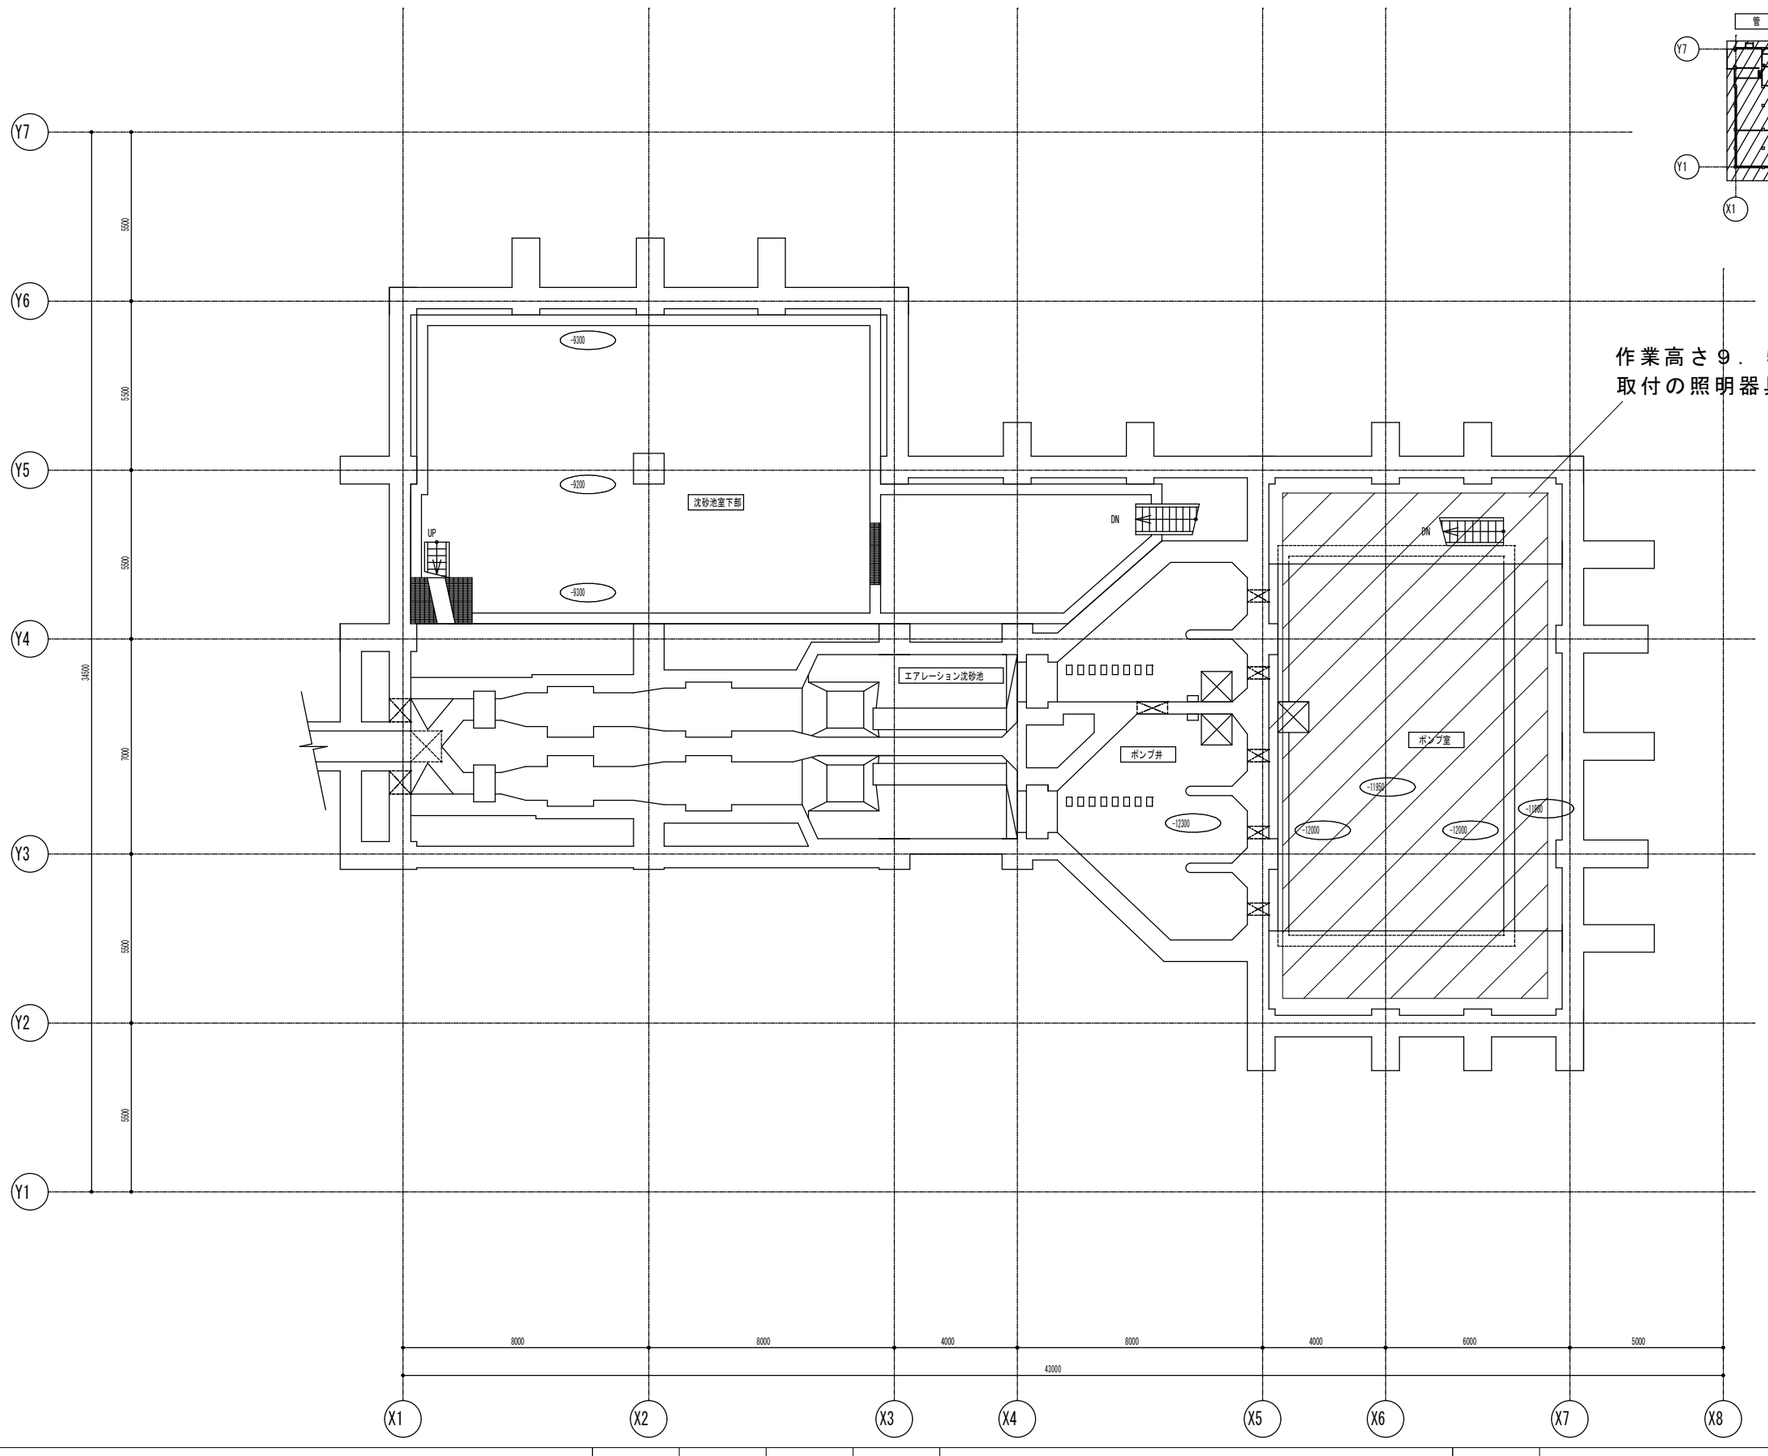

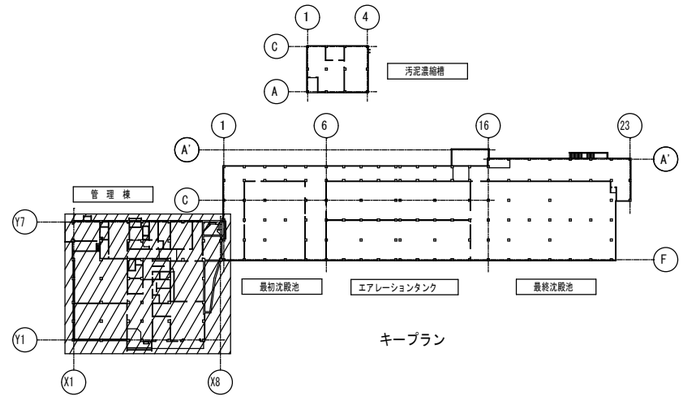

キープラン

作業高さ９．５ｍ程度（ローリングタワー５段程度）
取付の照明器具を含む

調査対象

・ポンプ室	東芝製	１４台
・ポンプ室（ＨＩＤ灯）	東芝製	４台
・沈砂池室下部	東芝製	８台

札幌市下水道河川局事業推進部

課長	係長	主任	製図	令和７年６月　作製

業務名	創成川水再生プラザほか照明設備調査業務			
図面名	拓北水再生プラザ　管理棟　B4階　平面図	縮尺	1/200（A3）	

図番 47／80

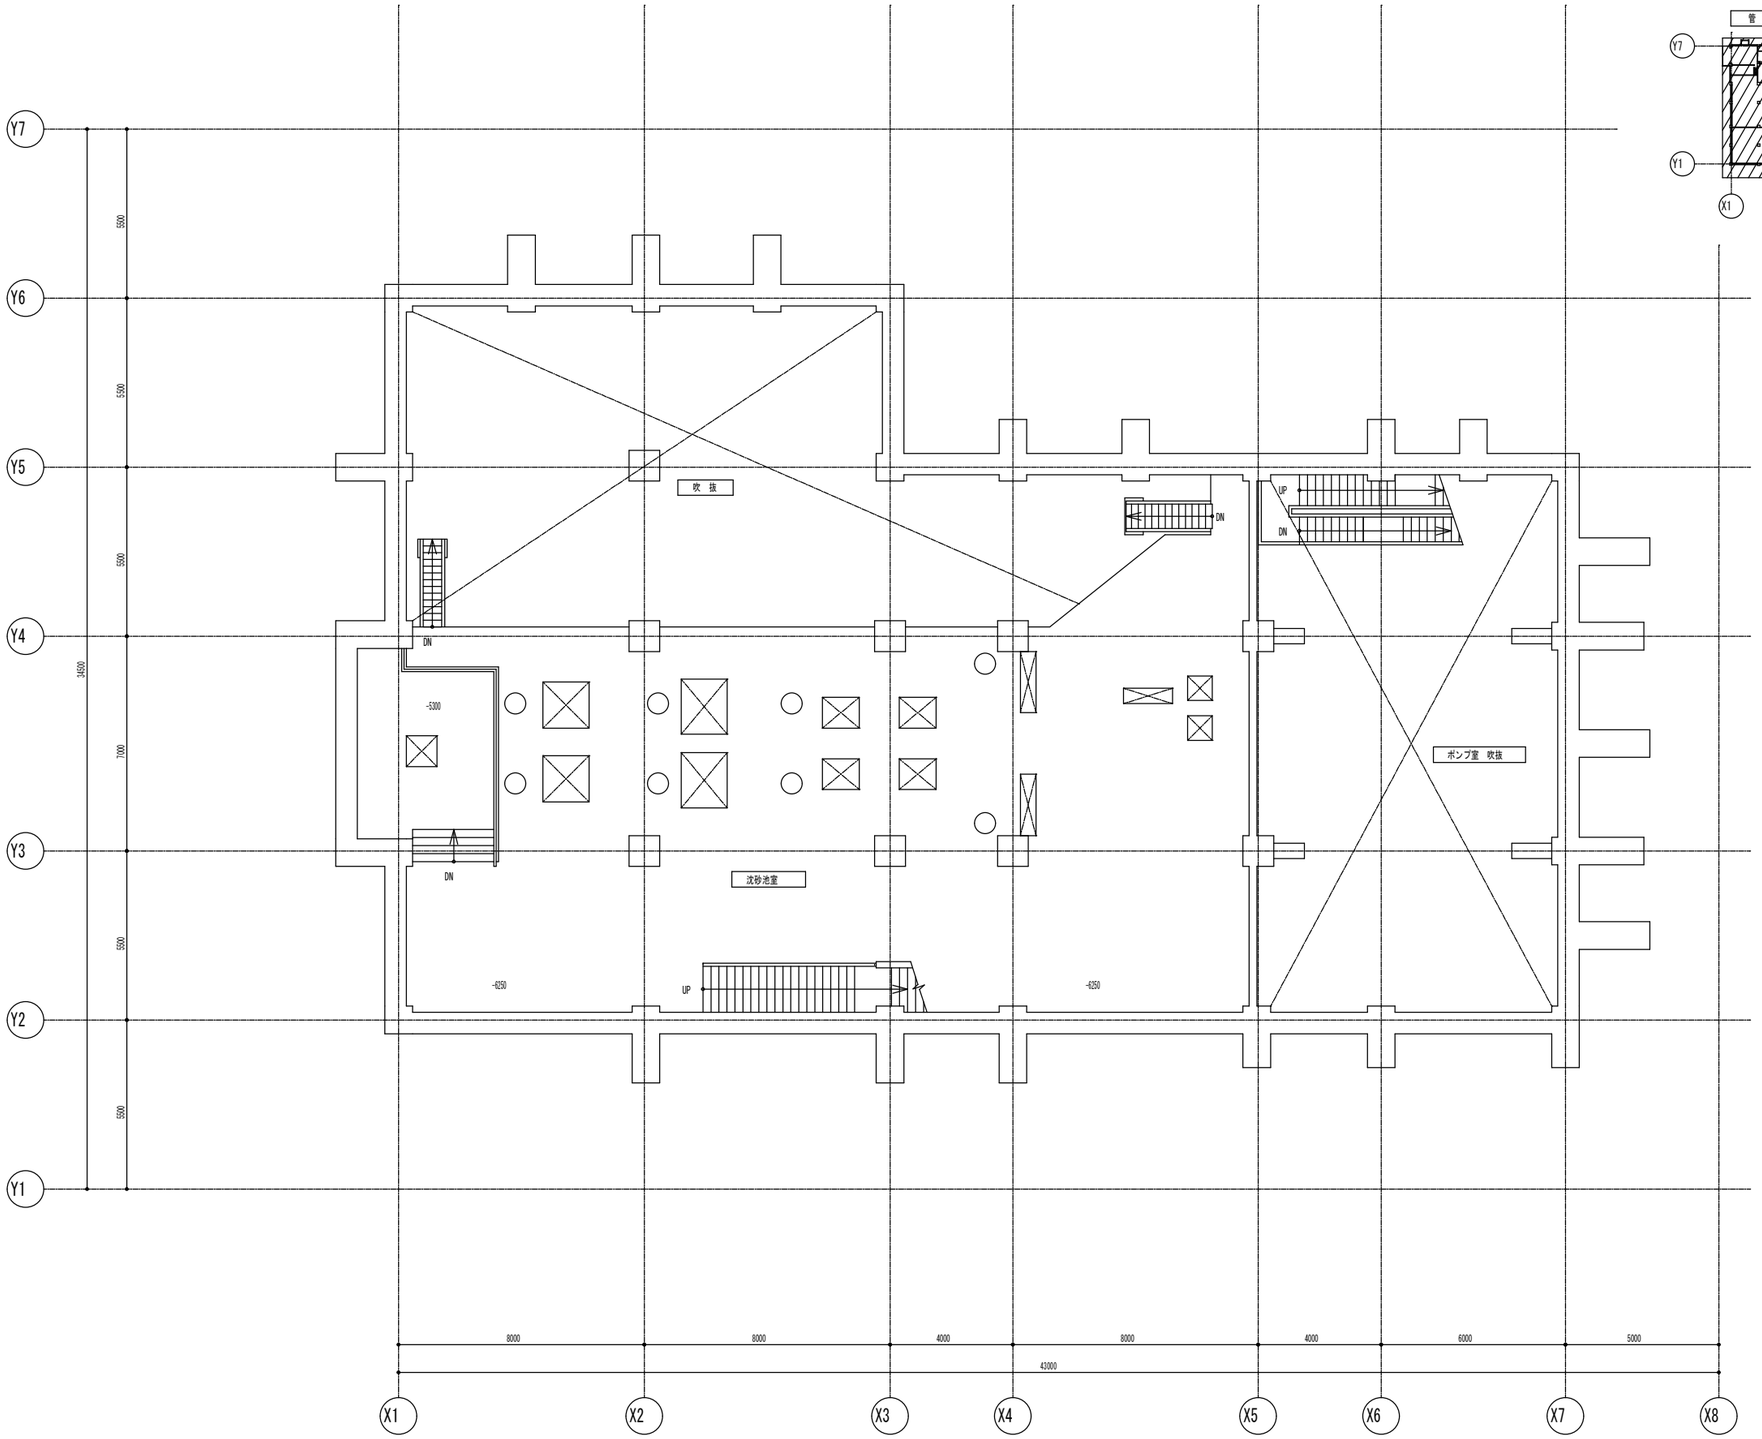

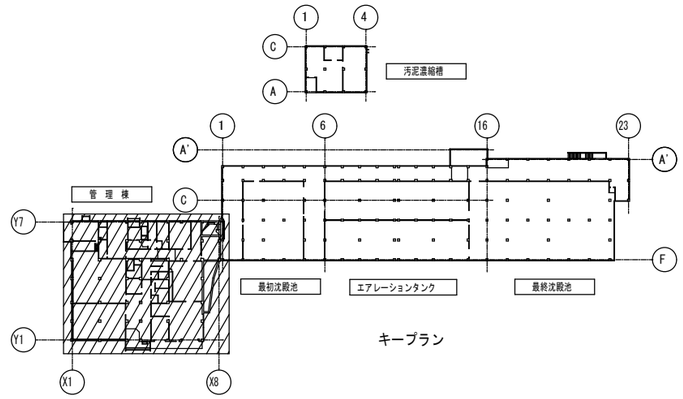

キープラン

調査対象
・沈砂池室階段　　東芝製　　１台

札幌市下水道河川局事業推進部	課　長	係　長	主　任	製　図	令和７年６月　　作製	業務名	創成川水再生プラザほか照明設備調査業務		図　番 48／80
						図面名	拓北水再生プラザ　管理棟　B3階　平面図	縮尺 1/200（A3）	

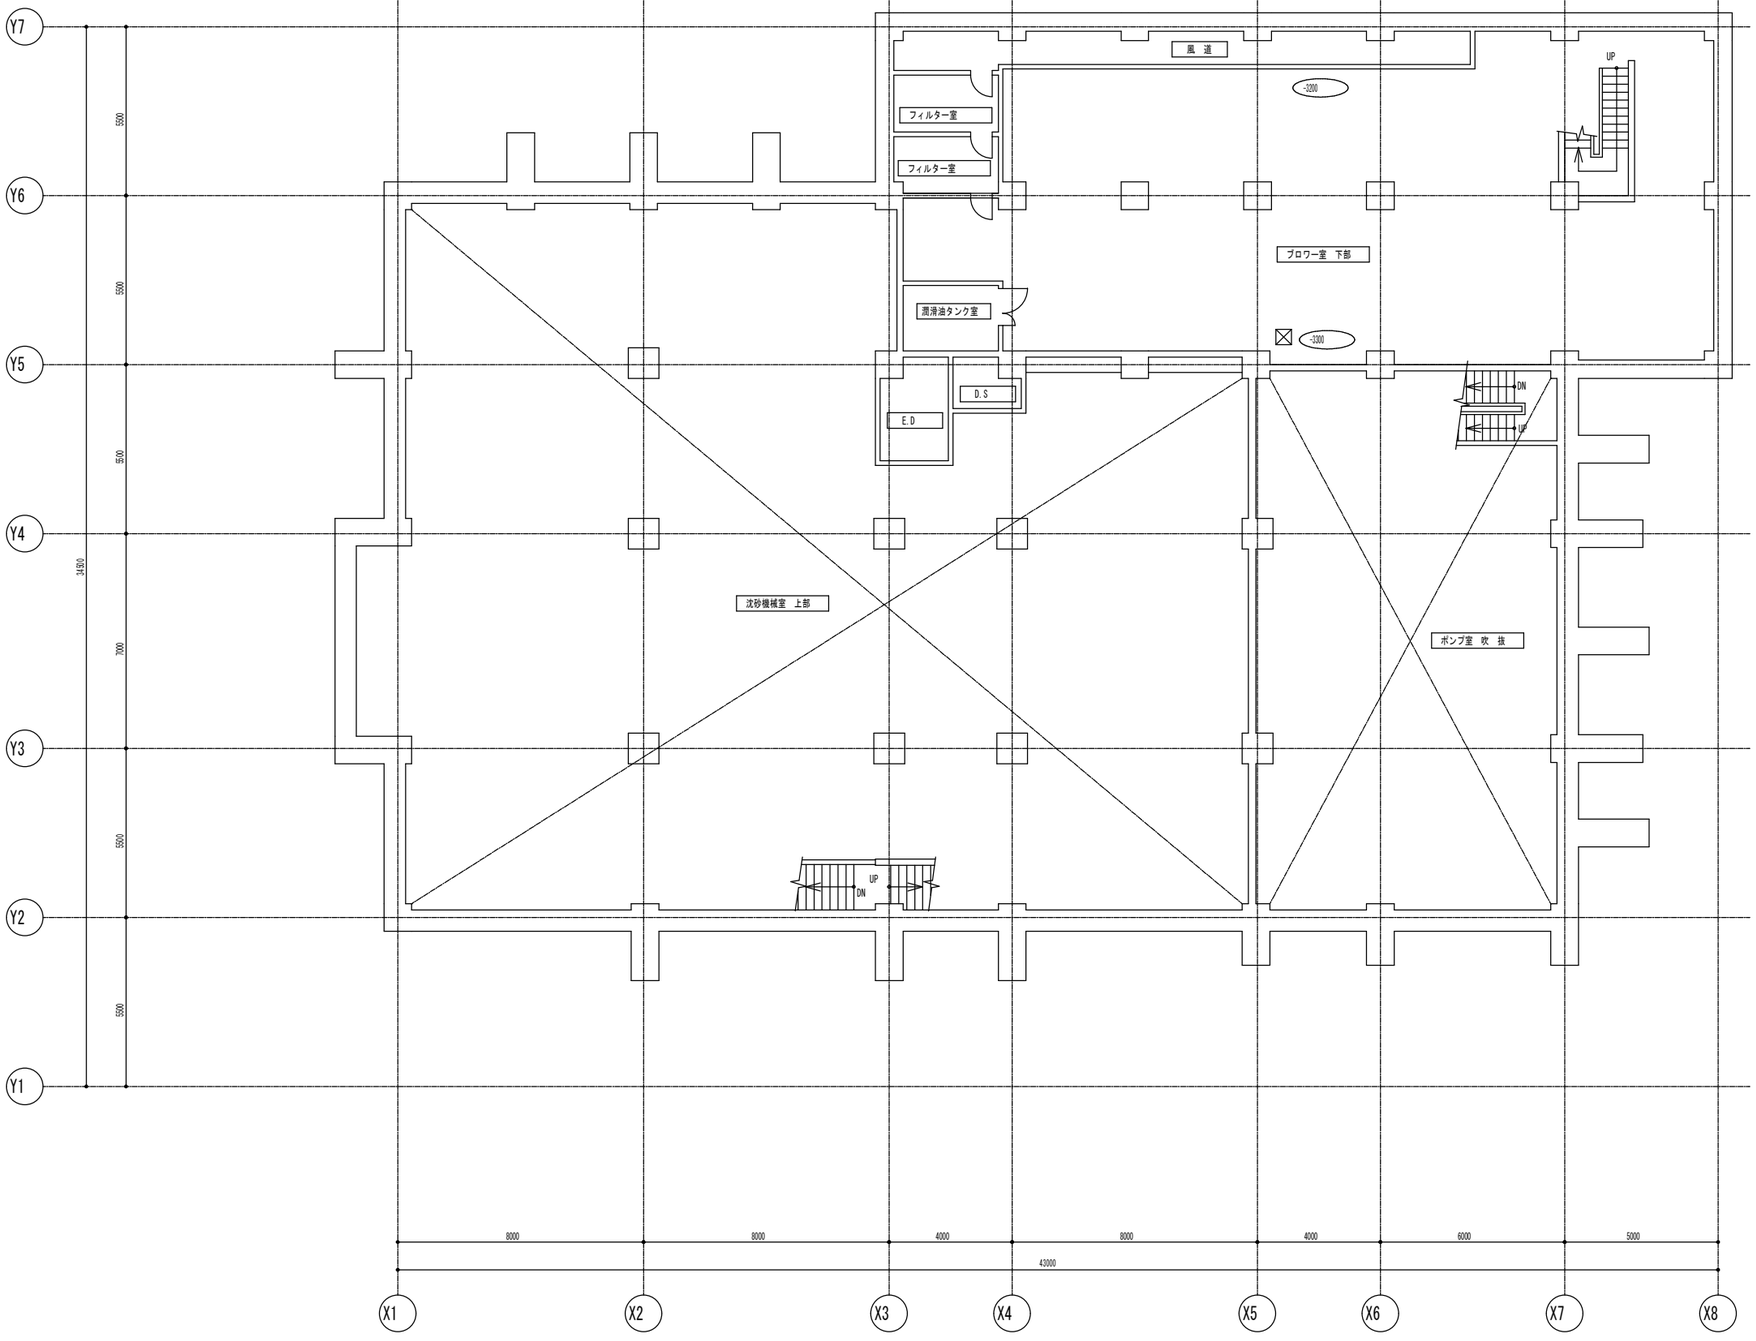

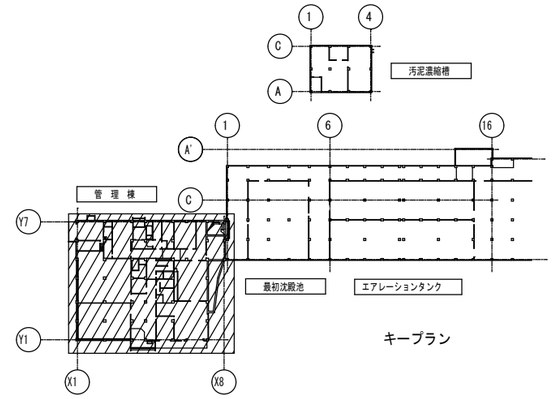

キープラン

調査対象

・ブロワ室下部	東芝製	１９台
・フィルター室	東芝製	２台
・潤滑油タンク室	東芝製	１台

札幌市下水道河川局事業推進部

課長	係長	主任	製図	令和７年６月　作製

業務名	創成川水再生プラザほか照明設備調査業務		図番	49／80
図面名	拓北水再生プラザ　管理棟　B2階　平面図	縮尺	1/200（A3）	

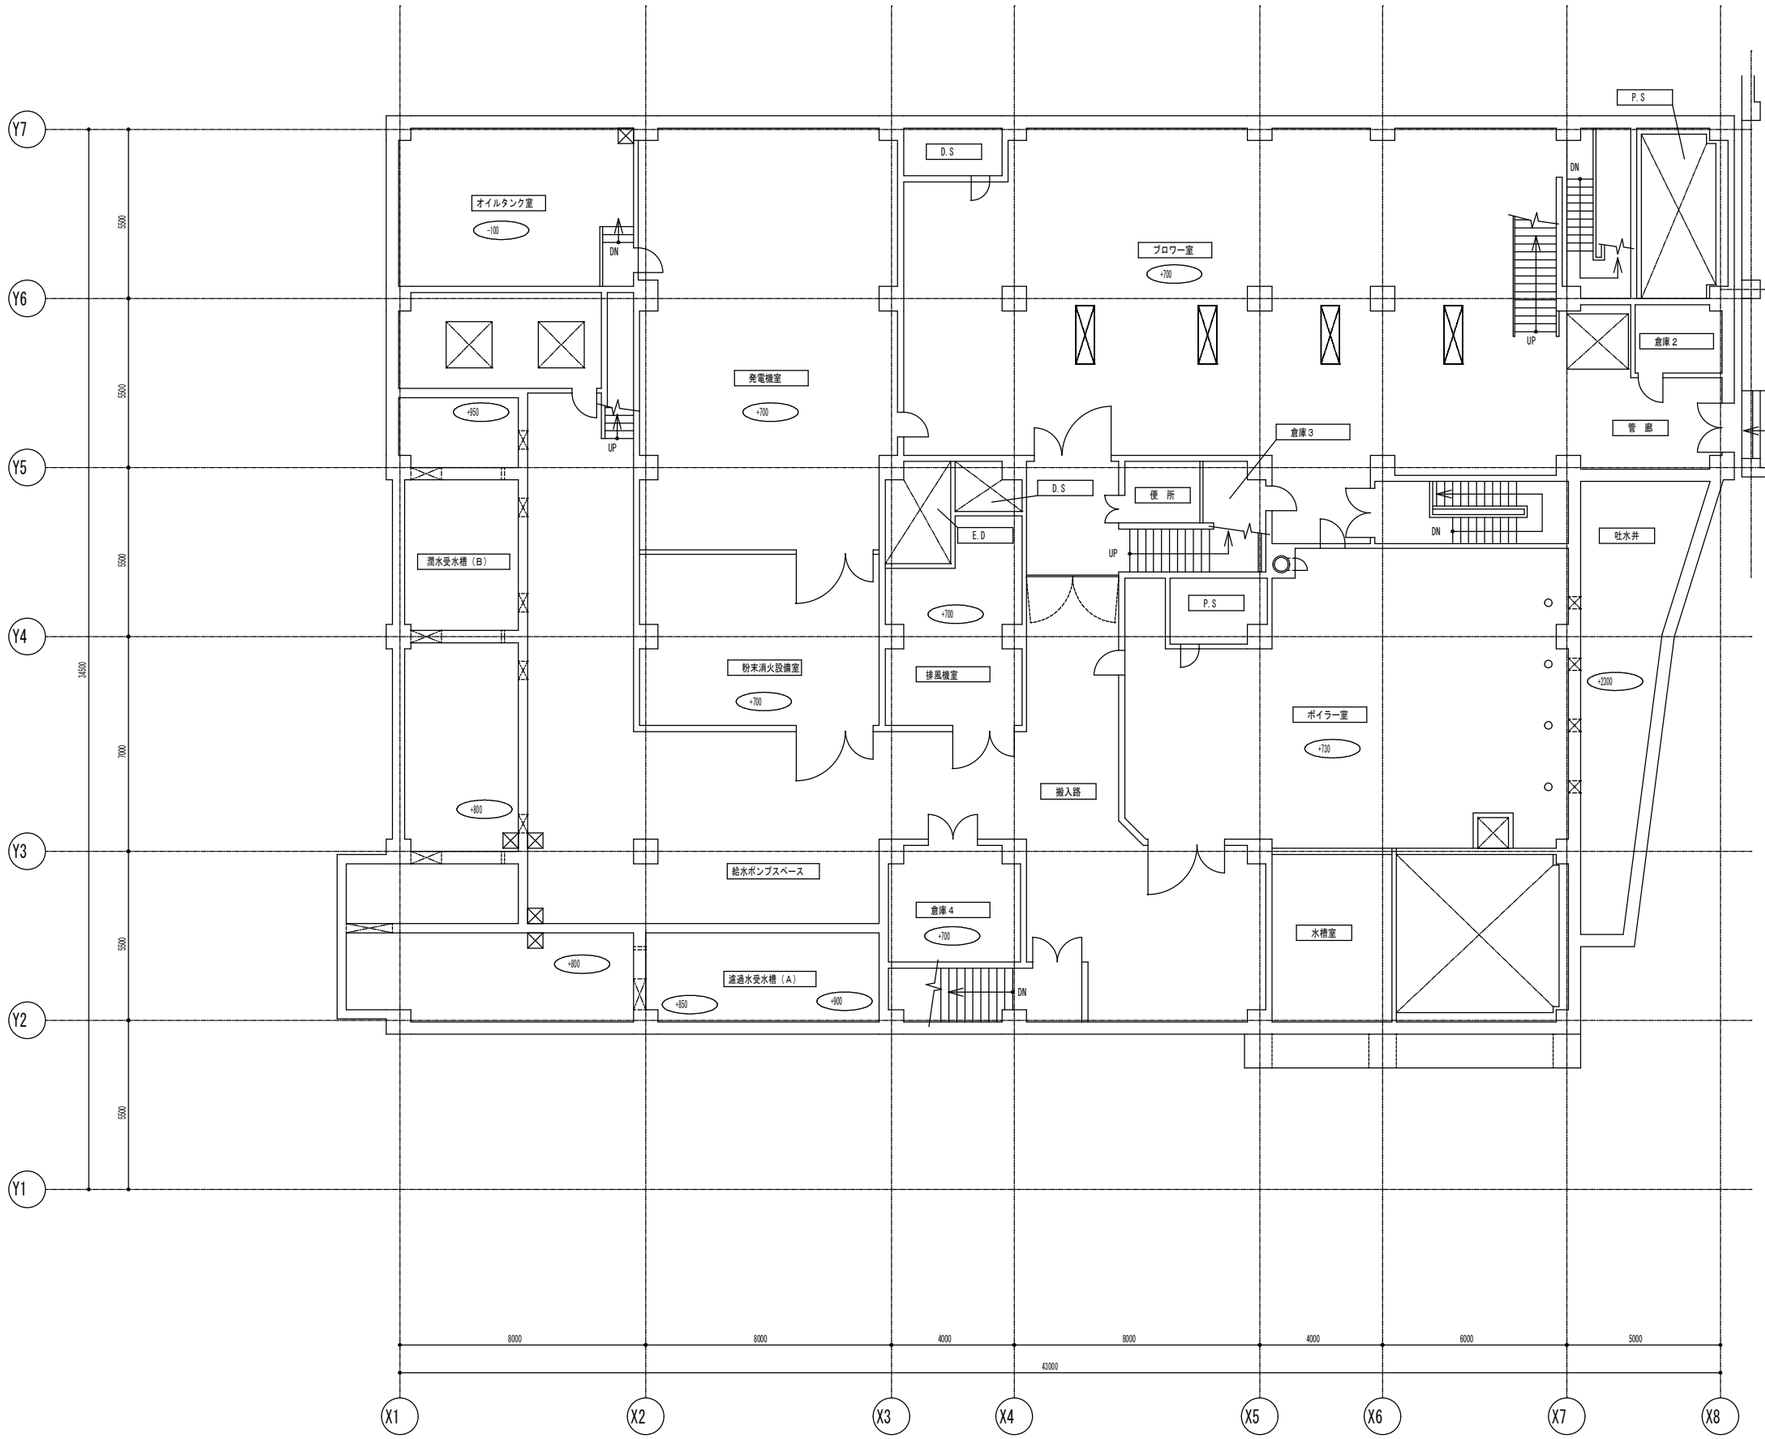

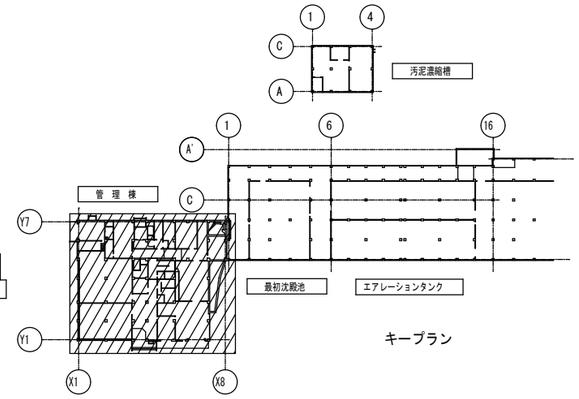

キープラン

調査対象

・ブロワ室	東芝製	１９台
・発電機室	東芝製	９台
・オイルタンク室	東芝製	２台
・粉末消火設備室	東芝製	１台
・排風機室	東芝製	４台
・倉庫４	東芝製	１台
・廊下	東芝製	１６台
・ボイラー室	東芝製	１３台
・倉庫２	東芝製	１台
・便所	東芝製	１台
・倉庫３前階段	東芝製	４台
・倉庫３	東芝製	１台
・ブロワ室奥階段	東芝製	２台

札幌市下水道河川局事業推進部

課長	係長	主任	製図	令和７年６月　作製

業務名	創成川水再生プラザほか照明設備調査業務			図番 50／80
図面名	拓北水再生プラザ　管理棟　B1階　平面図	縮尺	1/200（A3）	

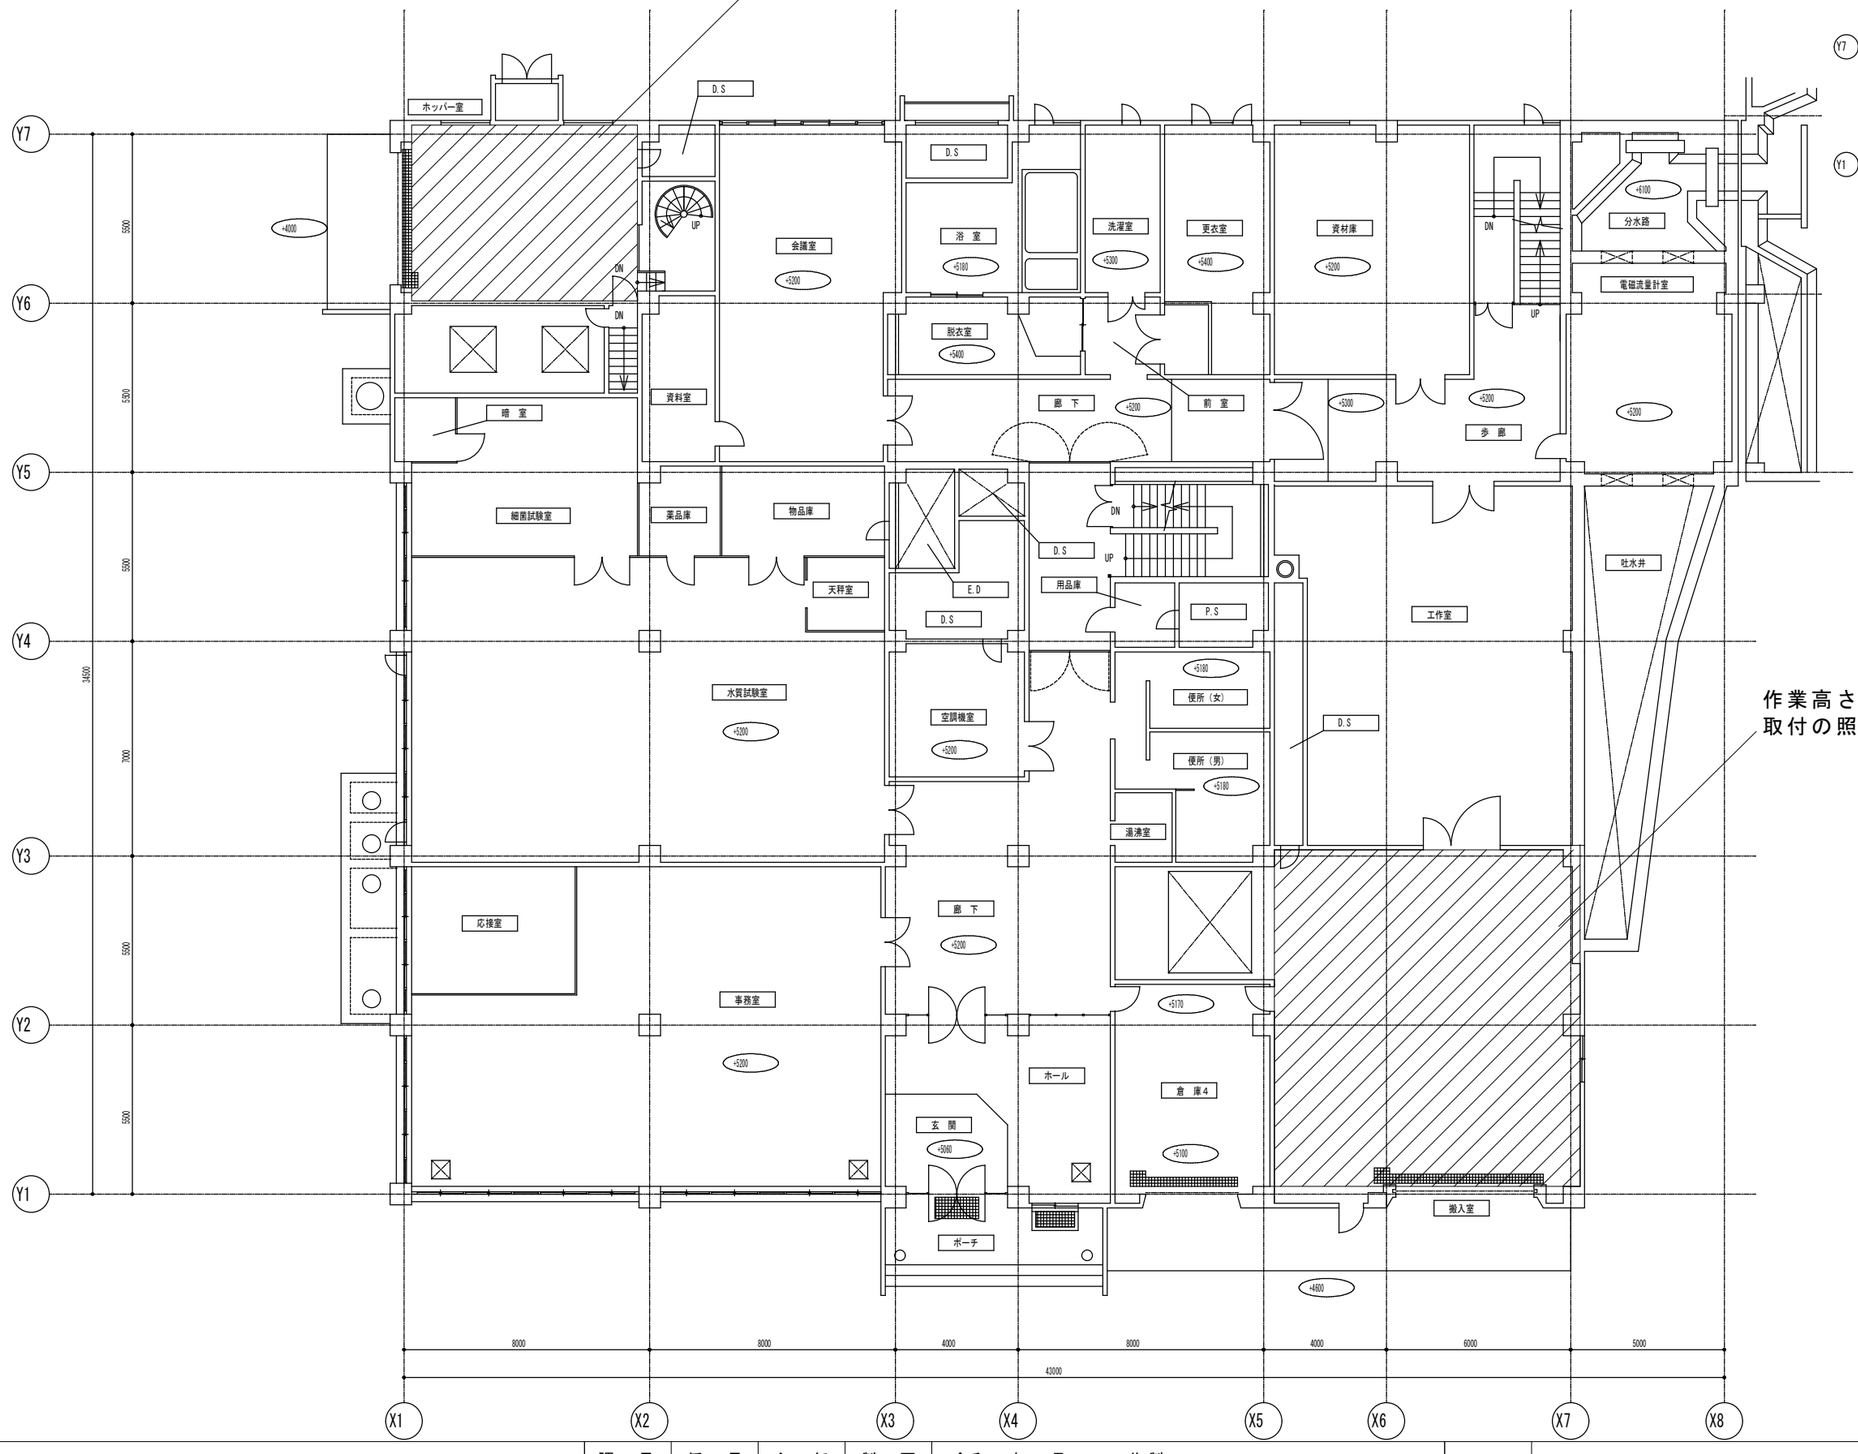
作業高さ４ｍ程度（ローリングタワー２段程度）
取付の照明器具を含む
作業高さ５ｍ程度（ローリングタワー２段程度）
取付の照明器具を含む
ホッパー室
D.S
会議室
浴 室
洗濯室
更衣室
資材庫
分水路
電磁流量計室
脱衣室
廊 下
前 室
歩 廊
暗 室
資料室
細菌試験室
薬品庫
物品庫
天秤室
E.D
用品庫
P.S
工作室
吐水井
水質試験室
空調機室
便所（女）
便所（男）
湯沸室
応接室
事務室
ホール
倉 庫4
玄 関
ポーチ
搬入室
Y7
Y6
Y5
Y4
Y3
Y2
Y1
X1
X2
X3
X4
X5
X6
X7
X8
5500
5300
5500
7000
5500
5500
34500
8000
8000
4000
8000
4000
6000
5000
43000

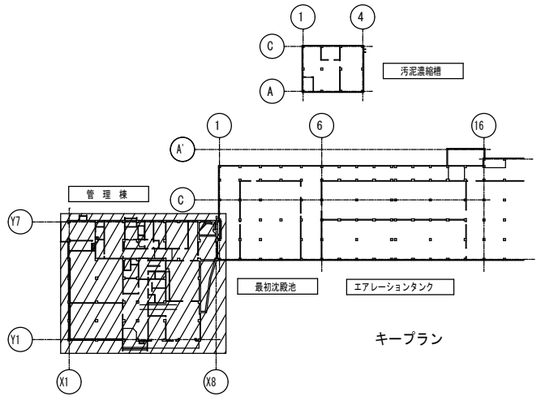

調査対象

・工作室	東芝製	９	台
・資材庫	東芝製	６	台
・歩廊	東芝製	４	台
・搬入室	東芝製	８	台
・階段（資材庫横）	東芝製	５	台
・電磁流量計室	東芝製	１１	台
・ホッパー室	東芝製	１２	台
・ホッパー室前階段	東芝製	１	台
・廊下	東芝製	１９	台
・空調機室	東芝製	４	台
・用品庫	東芝製	１	台
・更衣室	東芝製	９	台
・洗濯機室	東芝製	２	台
・階段（用品庫横）	東芝製	３	台
・搬入室（ＨＩＤ灯）	東芝製	５	台

札幌市下水道河川局事業推進部

課長	係長	主任	製図	令和７年６月　作製

業務名	創成川水再生プラザほか照明設備調査業務			図番 51／80
図面名	拓北水再生プラザ　管理棟　1階　平面図	縮尺	1/200（A3）	

作業高さ６ｍ程度（ローリングタワー３段程度）
取付の照明器具を含む

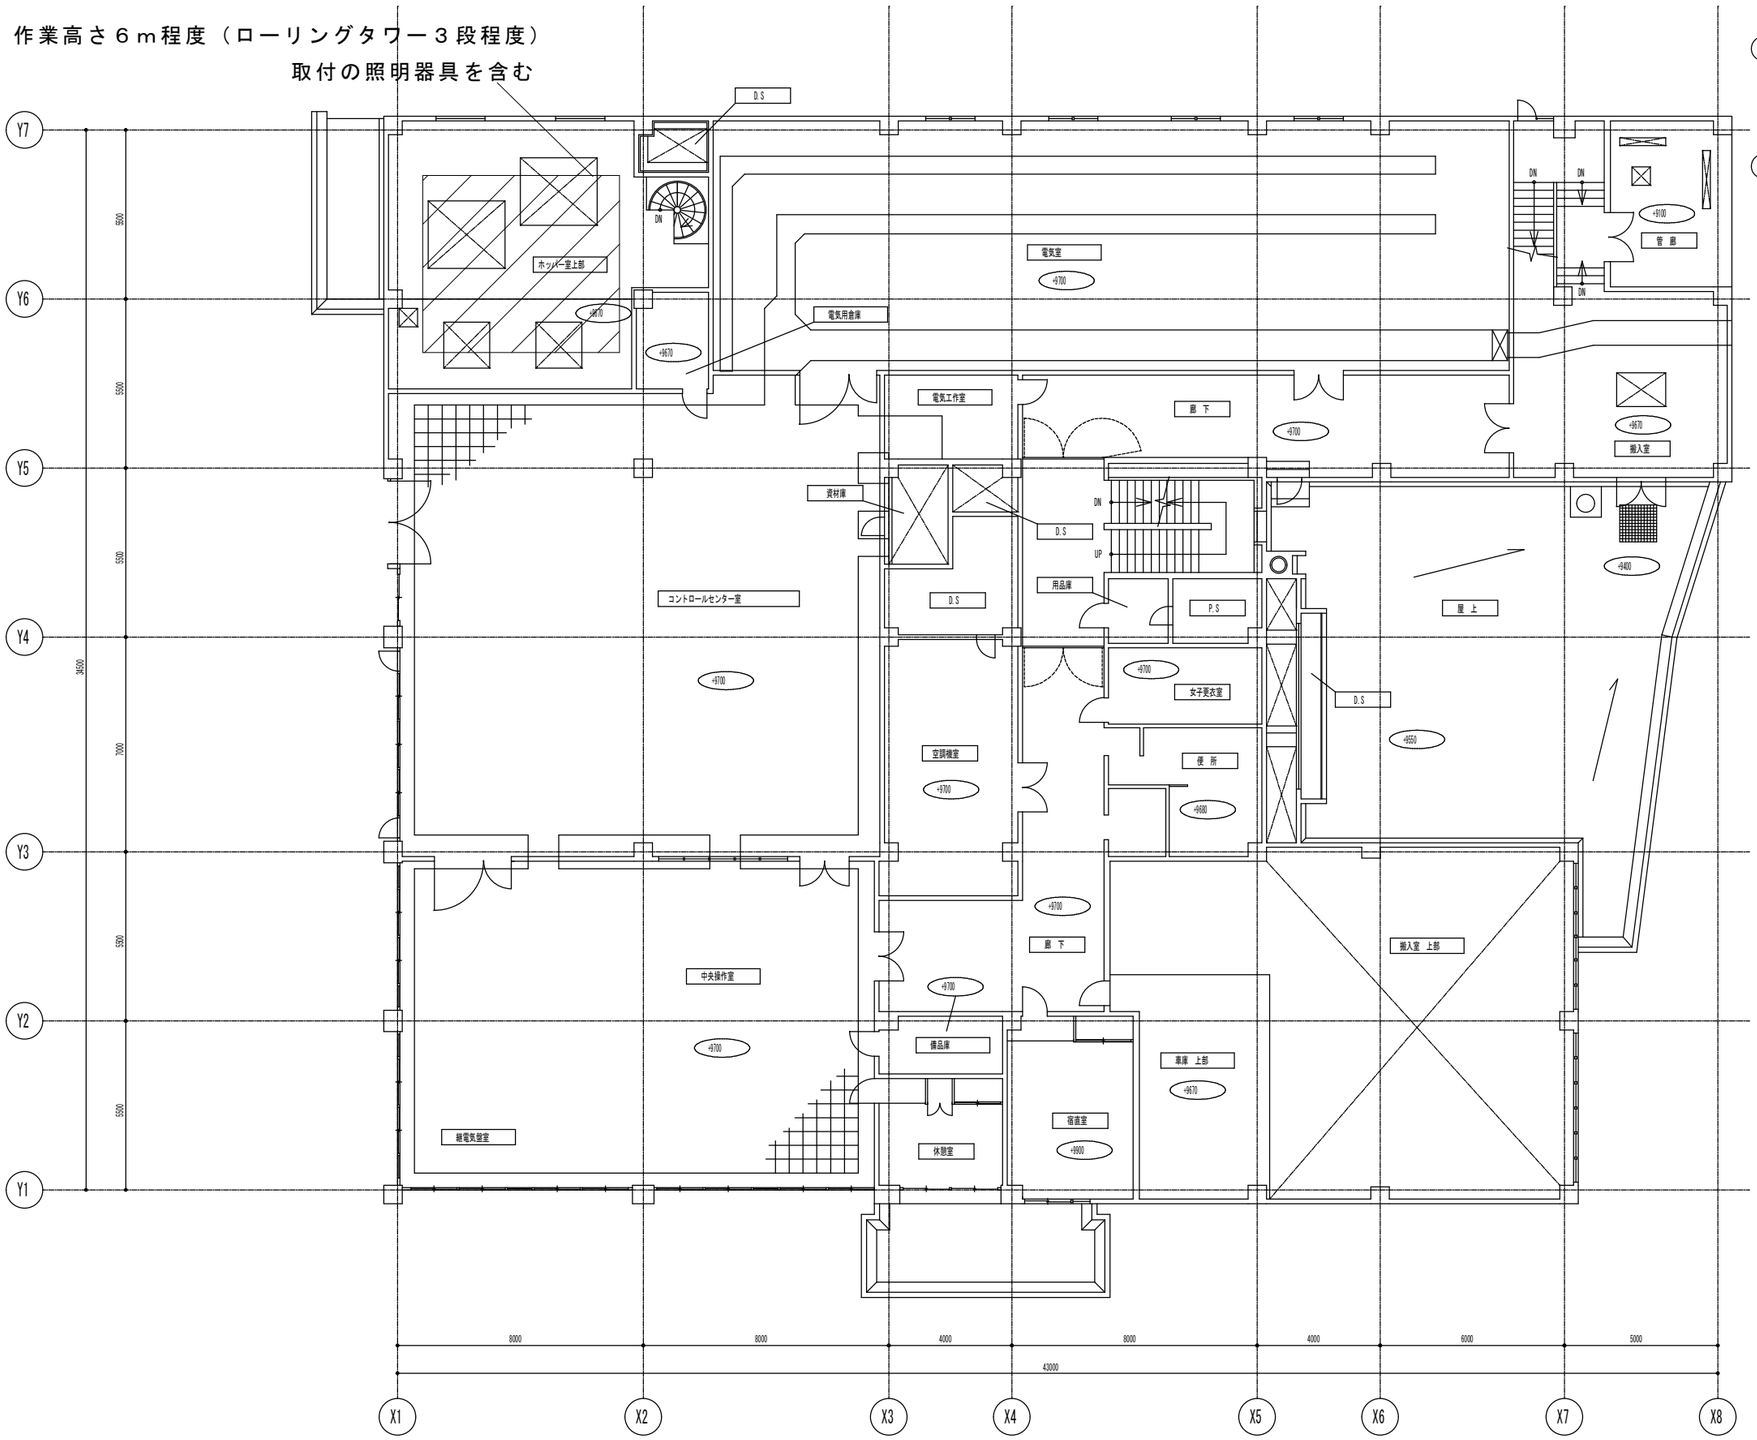

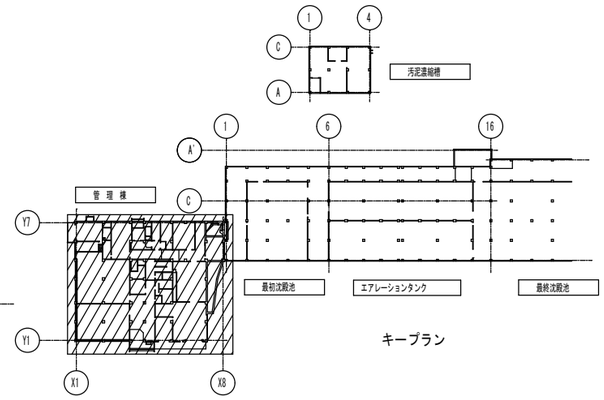

キープラン

調査対象

・ホッパー室上部	東芝製	７	台
・電気室	東芝製	２６	台
・ＣＣ室	東芝製	２５	台
・資材庫	東芝製	１	台
・廊下	東芝製	１５	台
・中央操作室備品庫	東芝製	１	台
・中央操作室休憩室	東芝製	２	台
・空調機室	東芝製	６	台
・女子更衣室	東芝製	１	台
・用品庫	東芝製	１	台

札幌市下水道河川局事業推進部

課長	係長	主任	製図	令和７年６月　作製

業務名	創成川水再生プラザほか照明設備調査業務			図番 52／80
図面名	拓北水再生プラザ　管理棟　2階　平面図	縮尺	1/200（A3）	

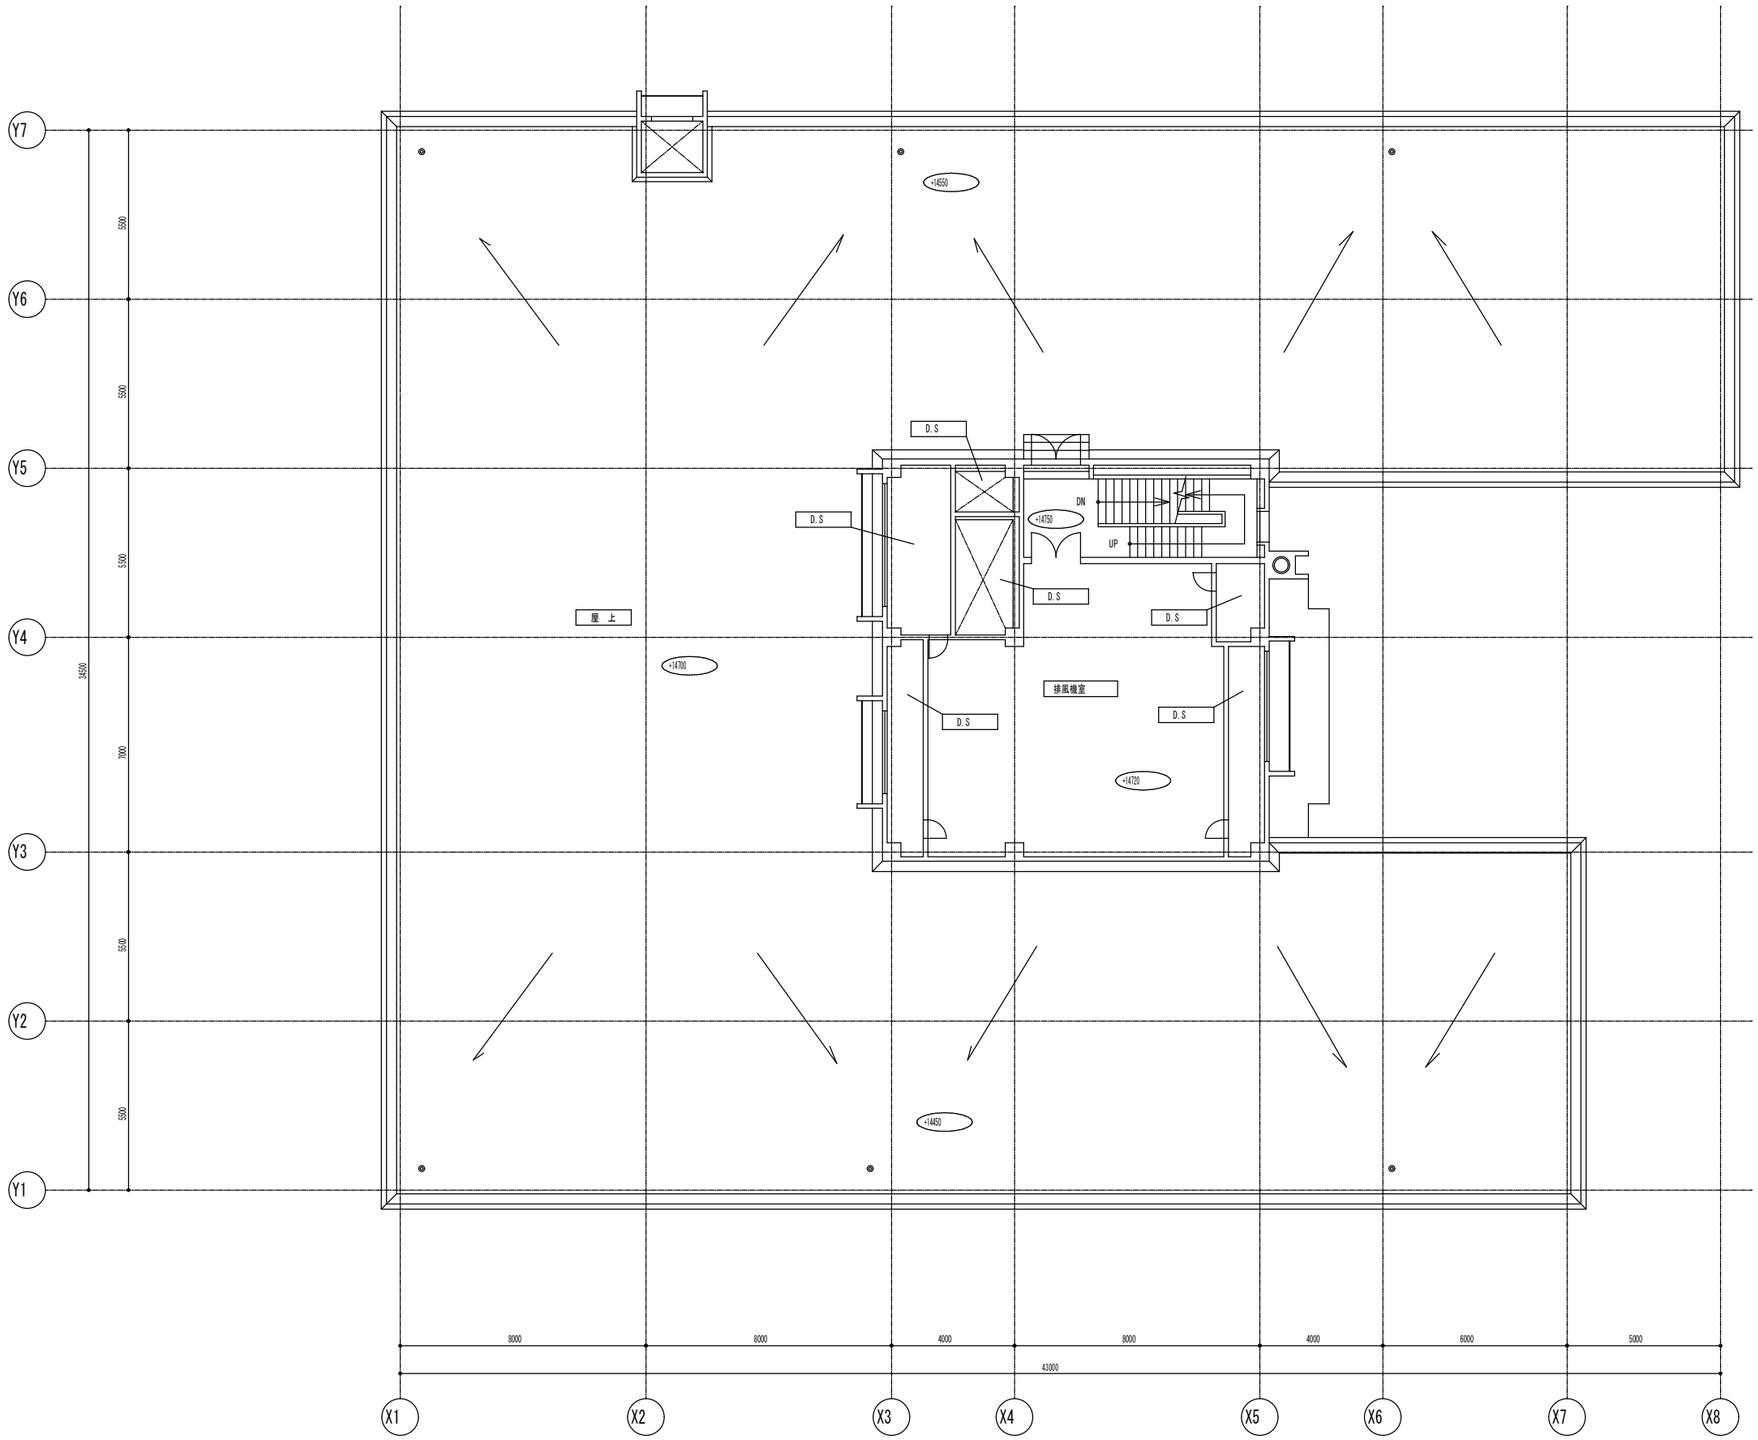

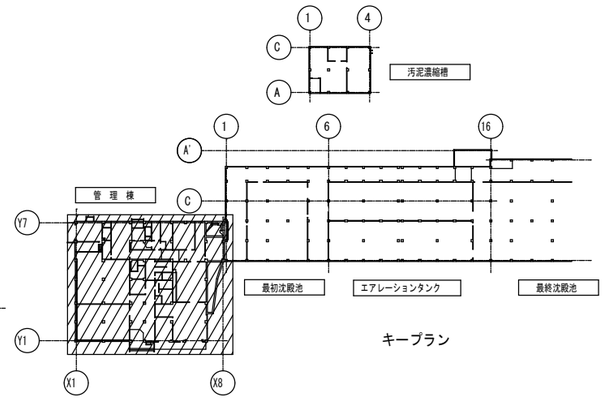

キープラン

調査対象
・階段　　東芝製　２台
・排風機室　　東芝製　６台

札幌市下水道河川局事業推進部	課長	係長	主任	製図	令和７年６月　作製	業務名	創成川水再生プラザほか照明設備調査業務	図番 53／80
						図面名	拓北水再生プラザ　管理棟　PH1階　平面図	縮尺 1/200（A3）

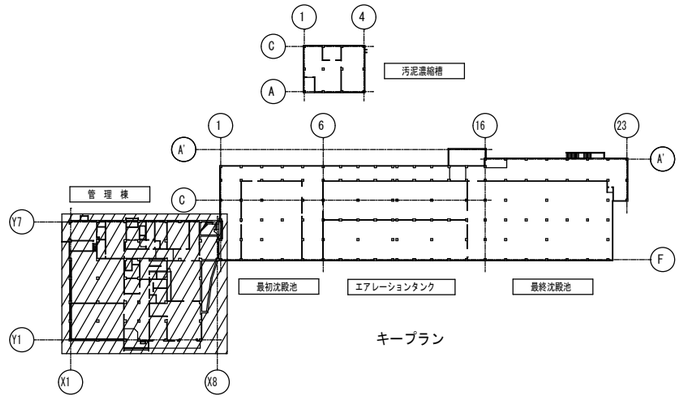

キープラン

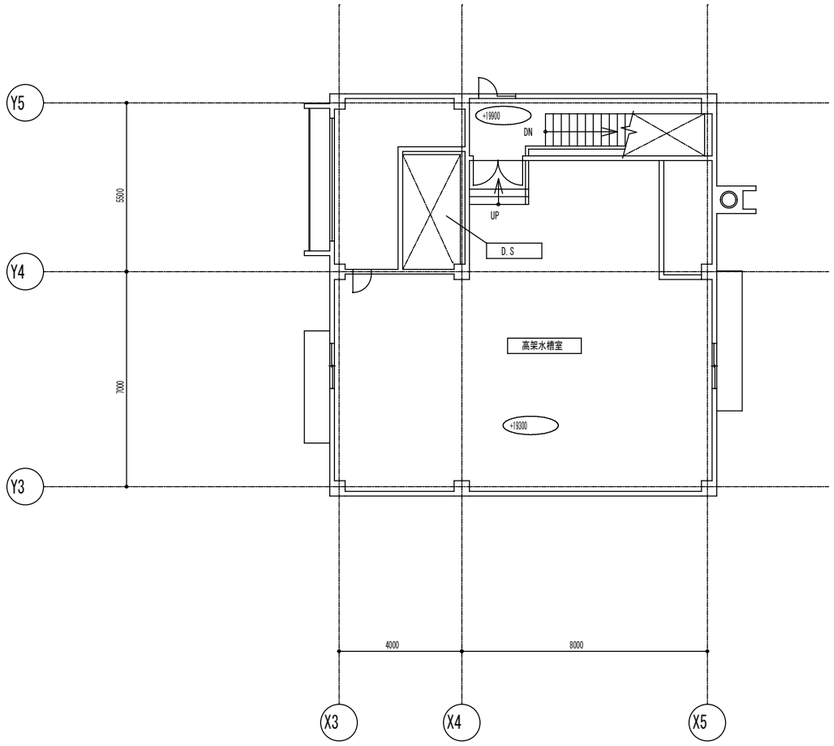

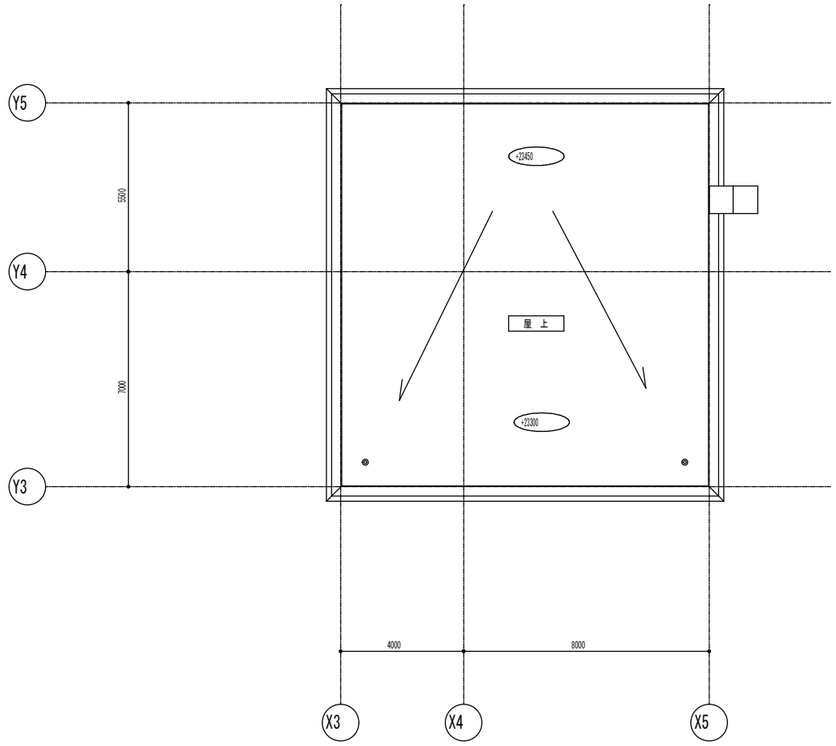

調査対象
・階段　　東芝製　２台
・高架水槽室　東芝製　８台

札幌市下水道河川局事業推進部	課長	係長	主任	製図	令和７年６月　作製	業務名	創成川水再生プラザほか照明設備調査業務	図番 54/80
						図面名	拓北水再生プラザ　管理棟　PH2階　平面図	縮尺 1/200（A3）

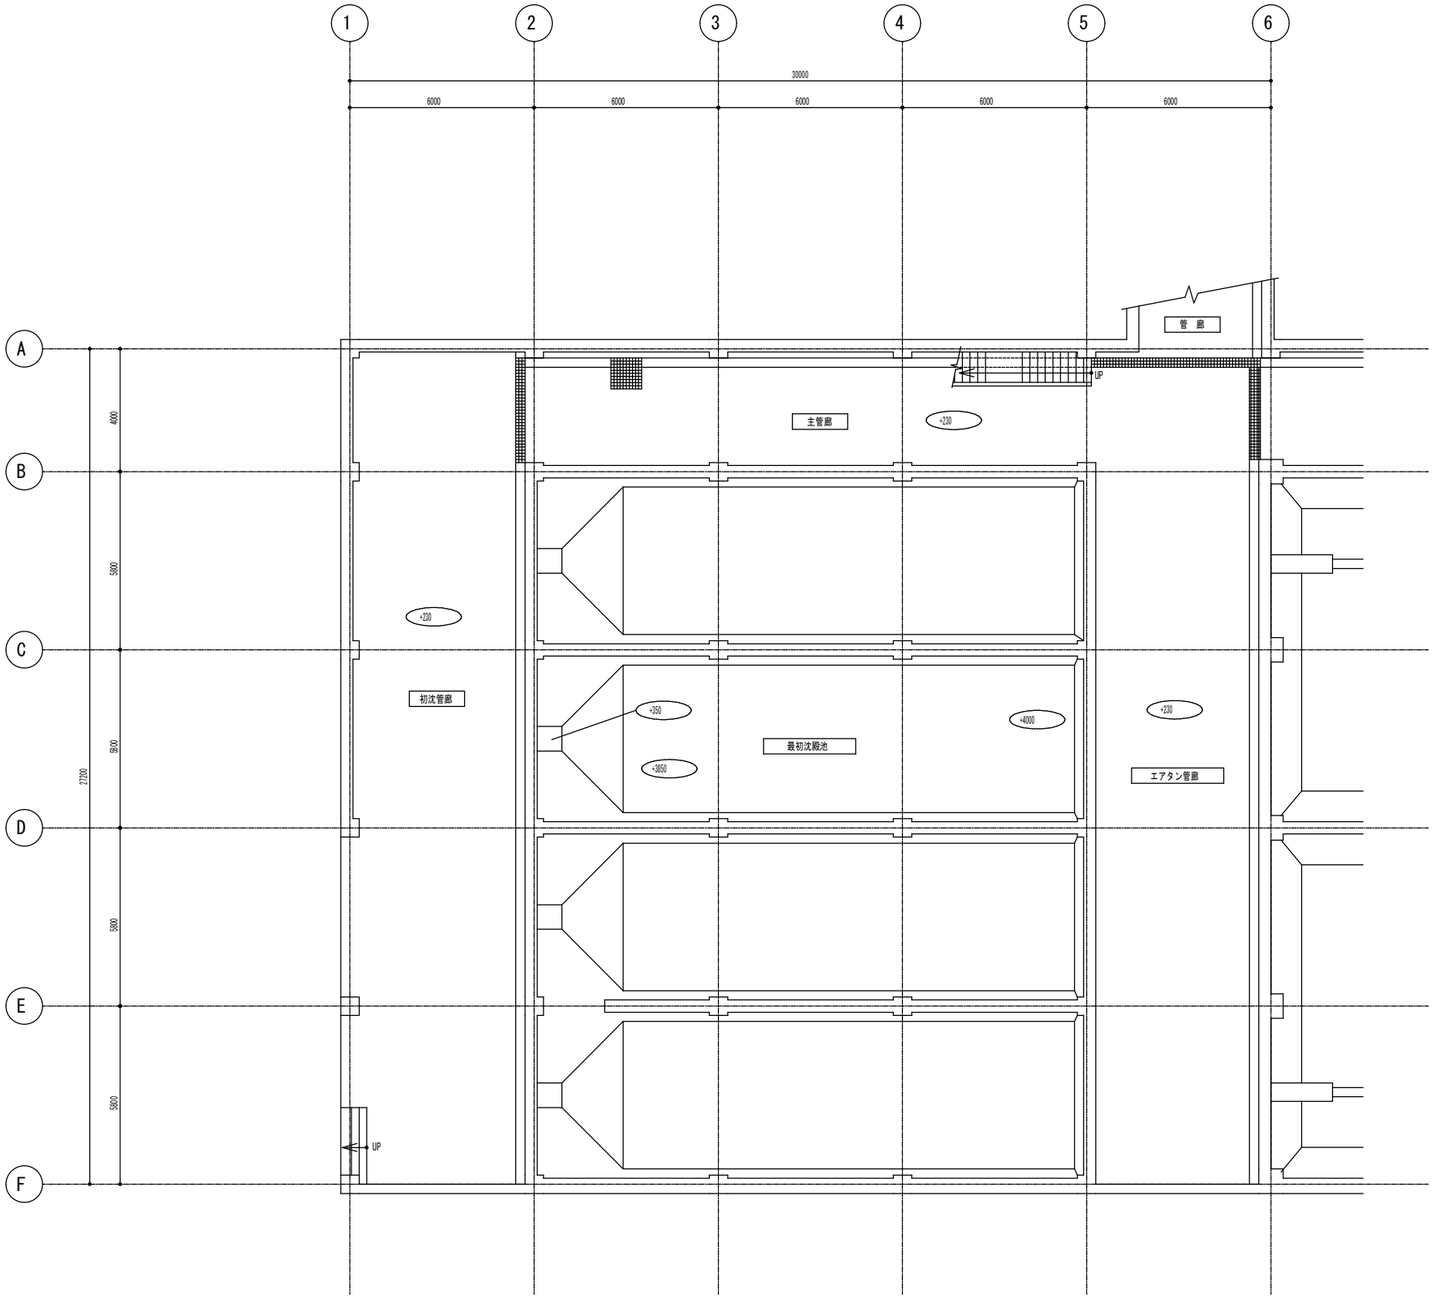

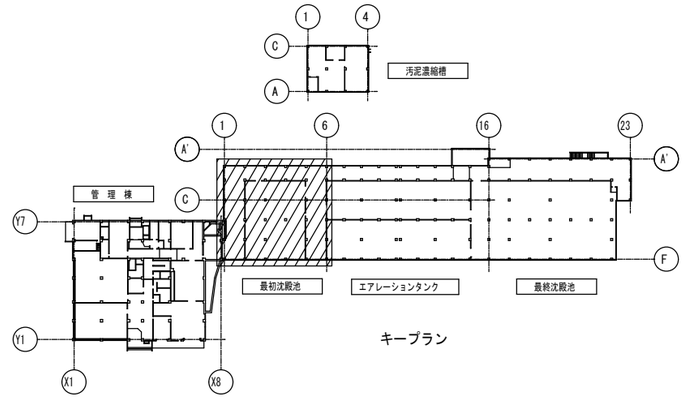

キープラン

調査対象
・管廊　　東芝製　１７台

札幌市下水道河川局事業推進部	課長	係長	主任	製図	令和７年６月　作製	業務名	創成川水再生プラザほか照明設備調査業務	図番 55/80
						図面名	拓北水再生プラザ　最初沈殿池　底部　平面図	縮尺 1/200（A3）

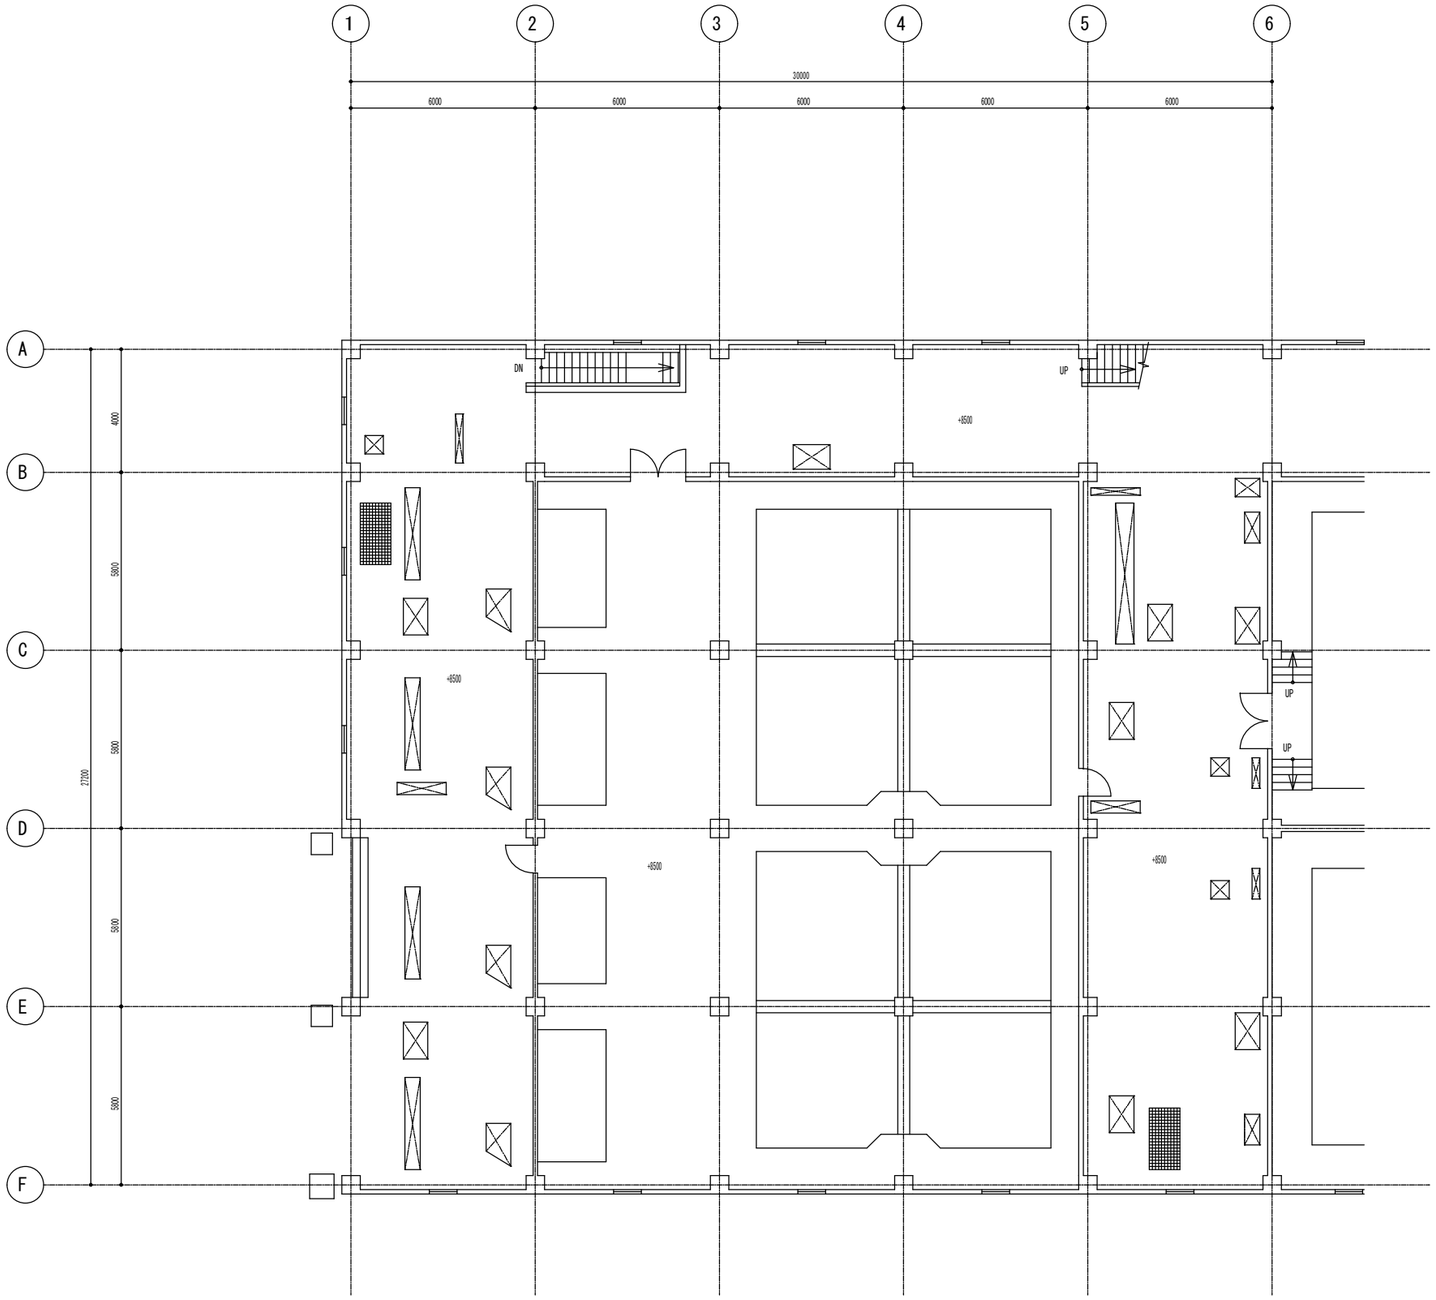

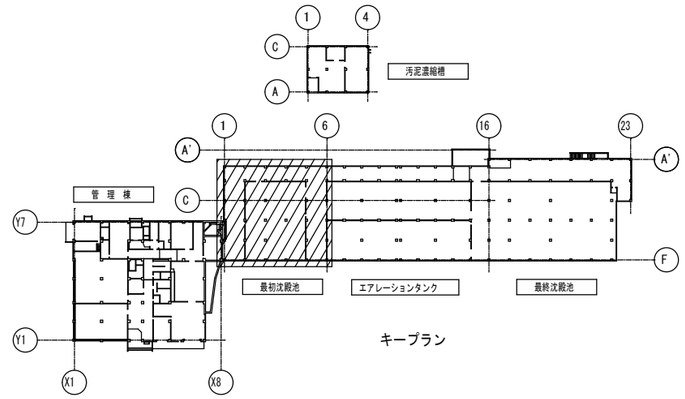

キープラン

調査対象

- 池槽歩廊　　東芝製　２４台
- 最初沈殿池　東芝製　　４台
- 初沈階段　　東芝製　　２台

札幌市下水道河川局事業推進部	課長	係長	主任	製図	令和７年６月　作製	業務名	創成川水再生プラザほか照明設備調査業務	図番 56/80
						図面名	拓北水再生プラザ　最初沈殿池　上部　平面図	縮尺 1/200（A3）

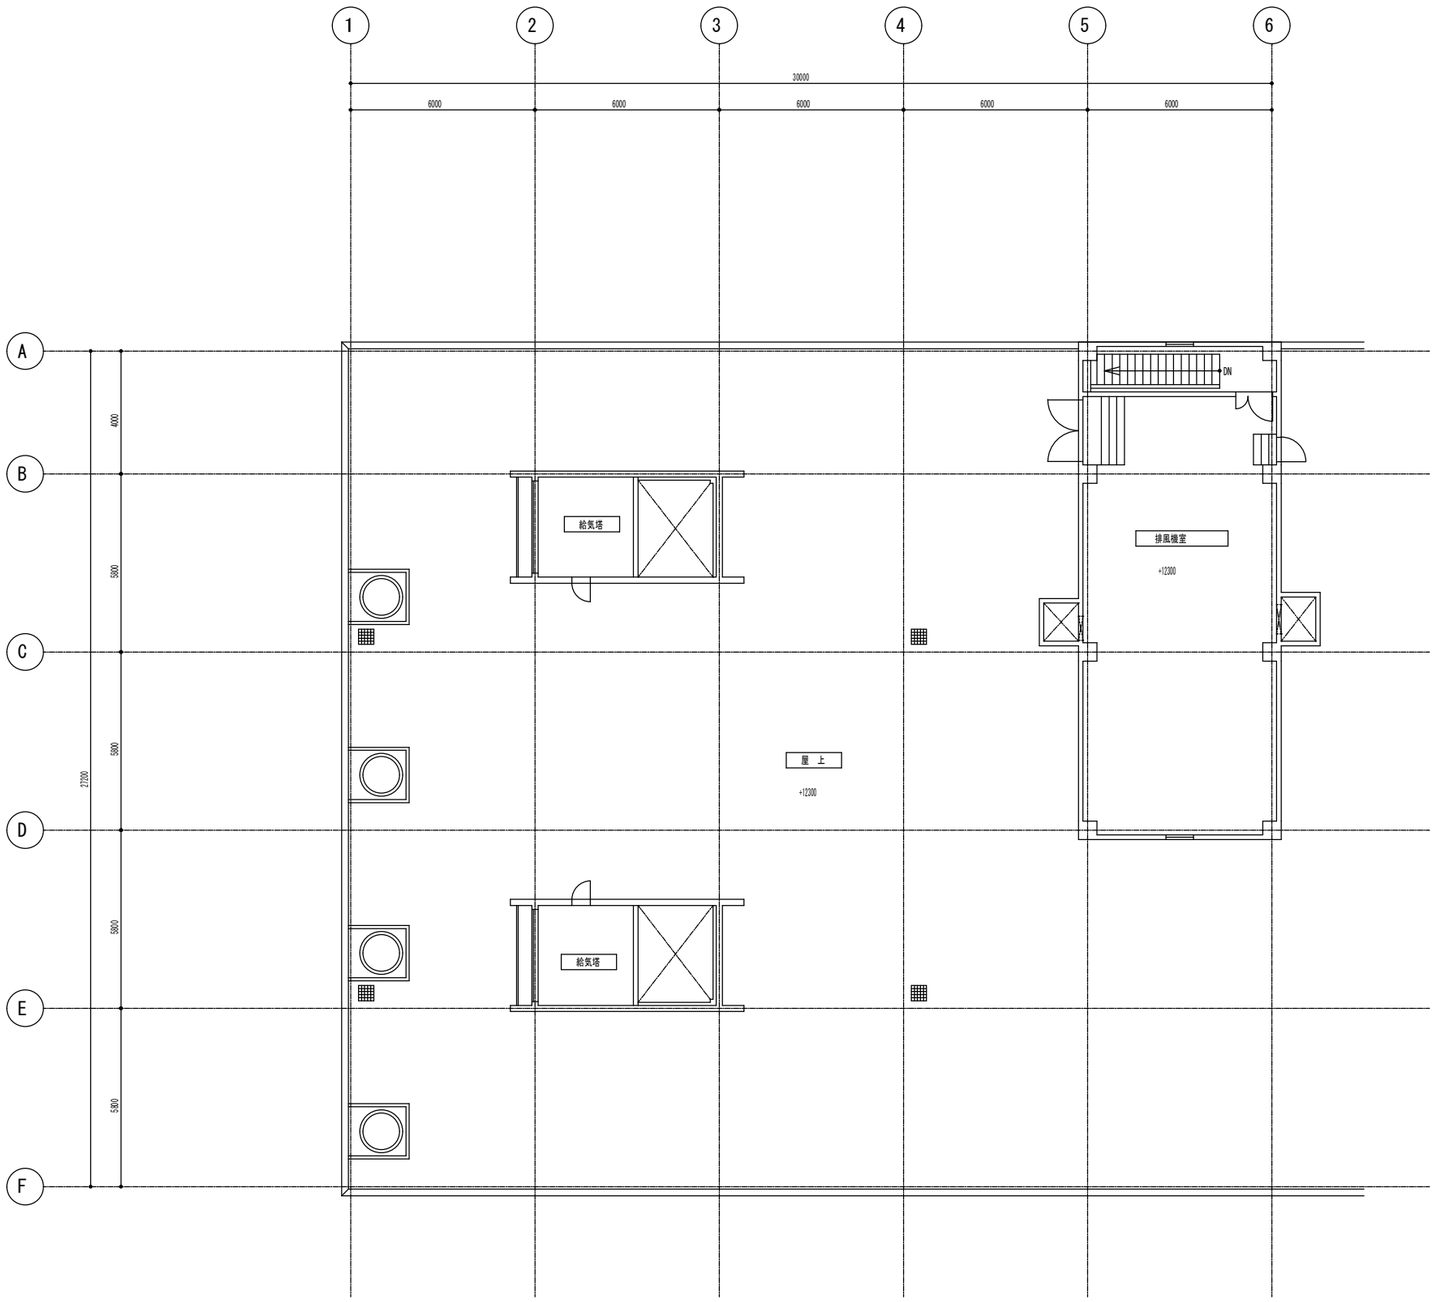

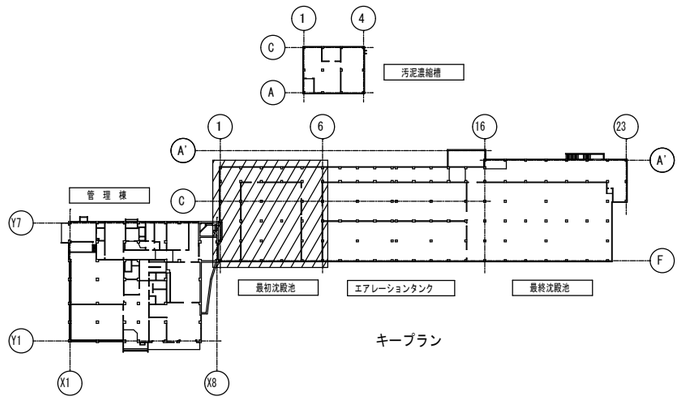

キープラン

調査対象
・階段、排風機室　　東芝製　１２台

札幌市下水道河川局事業推進部	課長	係長	主任	製図	令和７年６月　作製	業務名	創成川水再生プラザほか照明設備調査業務			図番 57/80
						図面名	拓北水再生プラザ　最初沈殿池　PH1階　平面図	縮尺	1/200（A3）	

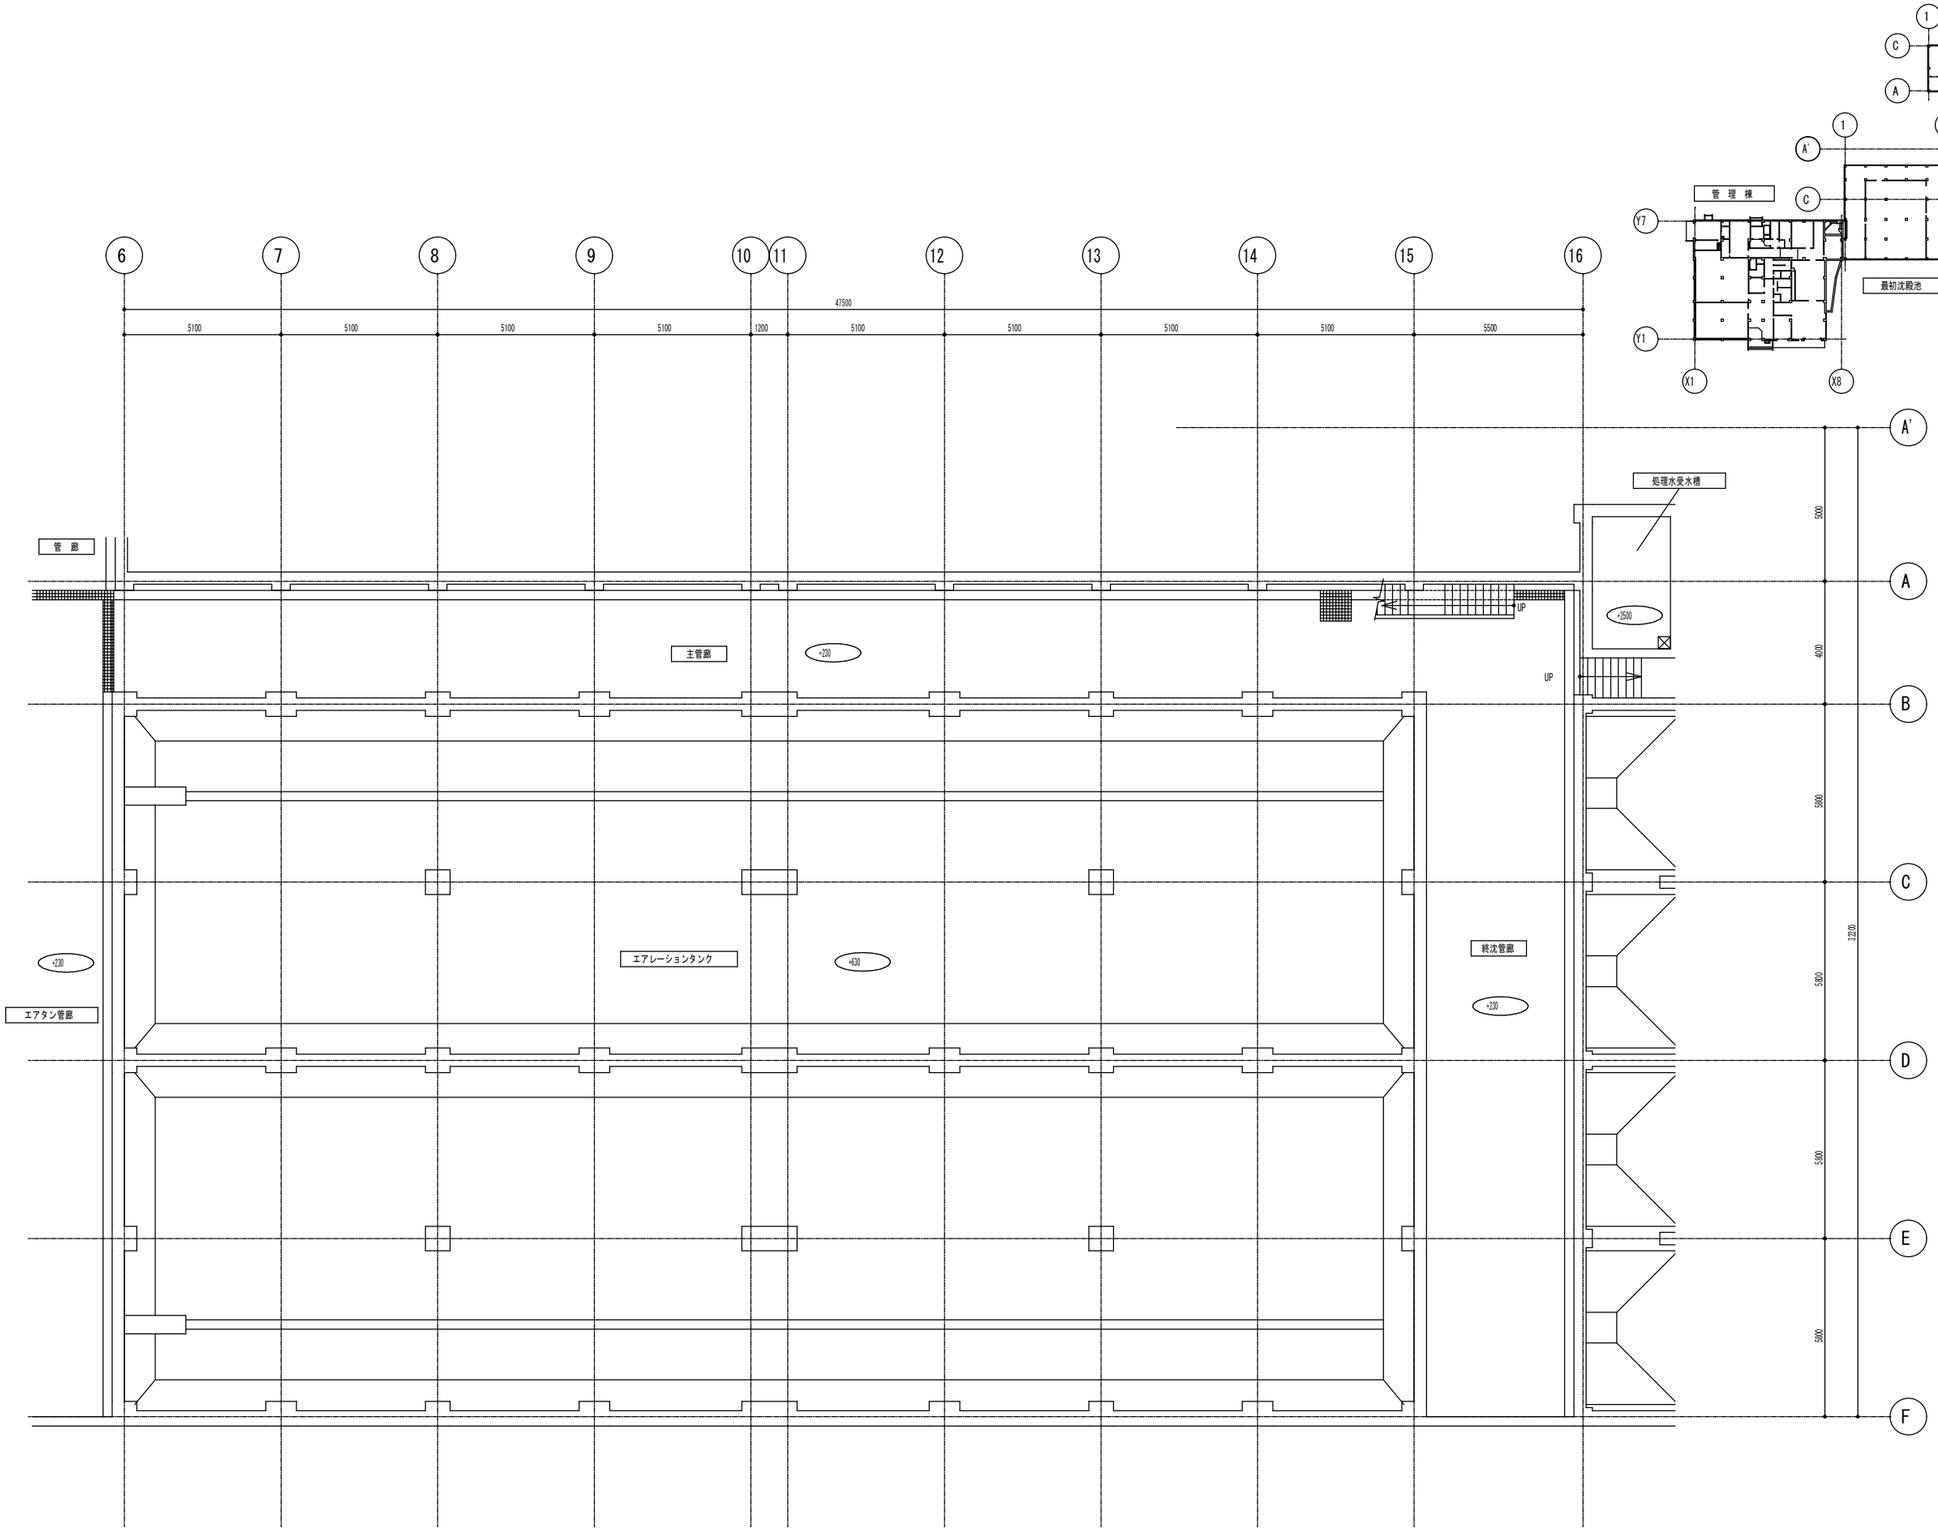

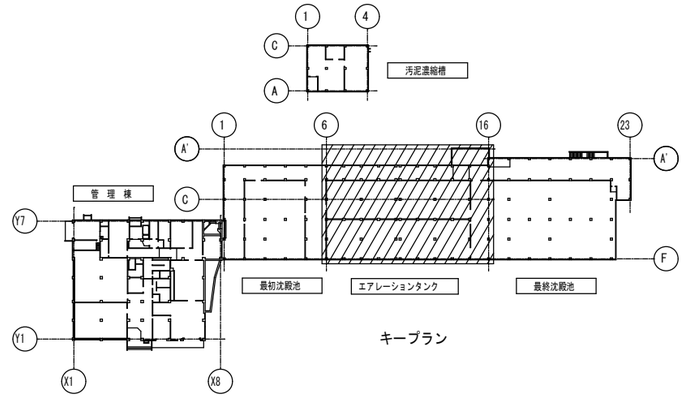

キープラン

調査対象
・反応タンク管廊　　東芝製　２５台

札幌市下水道河川局事業推進部	課長	係長	主任	製図	令和７年６月　作製	業務名	創成川水再生プラザほか照明設備調査業務		図番 58/80
						図面名	拓北水再生プラザ　エアレーションタンク　底部　平面図	縮尺 1/200（A3）	

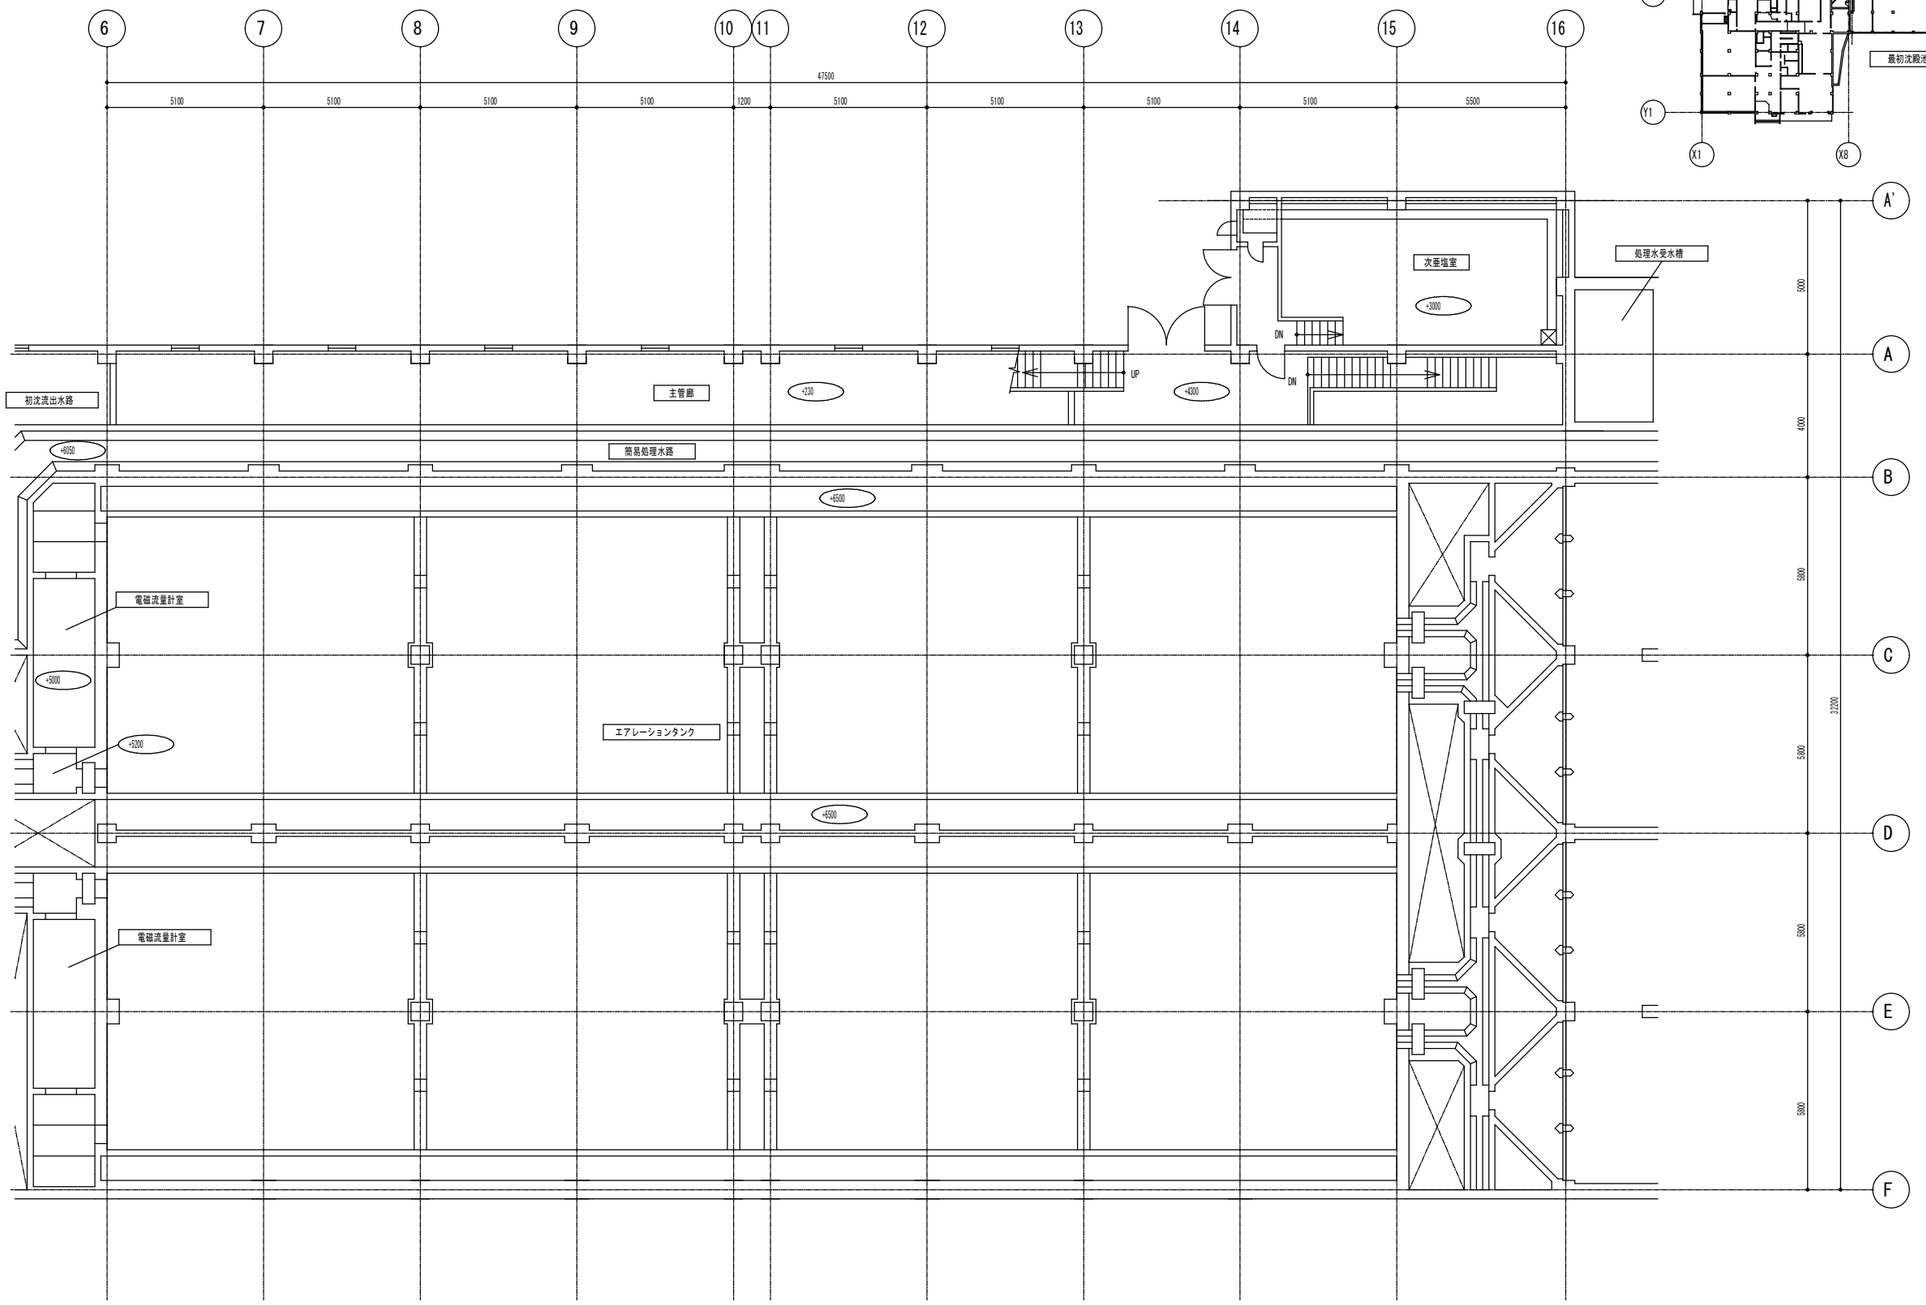

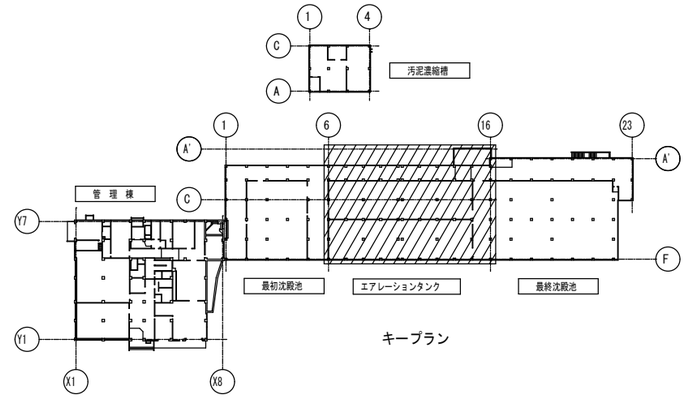

キープラン

調査対象
・次亜塩室前入口　　東芝製　７台

札幌市下水道河川局事業推進部	課長	係長	主任	製図	令和７年６月　作製	業務名	創成川水再生プラザほか照明設備調査業務	図番 59/80
						図面名	拓北水再生プラザ　エアレーションタンク　中間部　平面図	縮尺 1/200（A3）

調査対象

・歩廊	東芝製	６台
・反応タンク室	東芝製	１３台
・反応タンク室（ＨＩＤ灯）	東芝製	４台
・反応タンク枝管廊	東芝製	５台

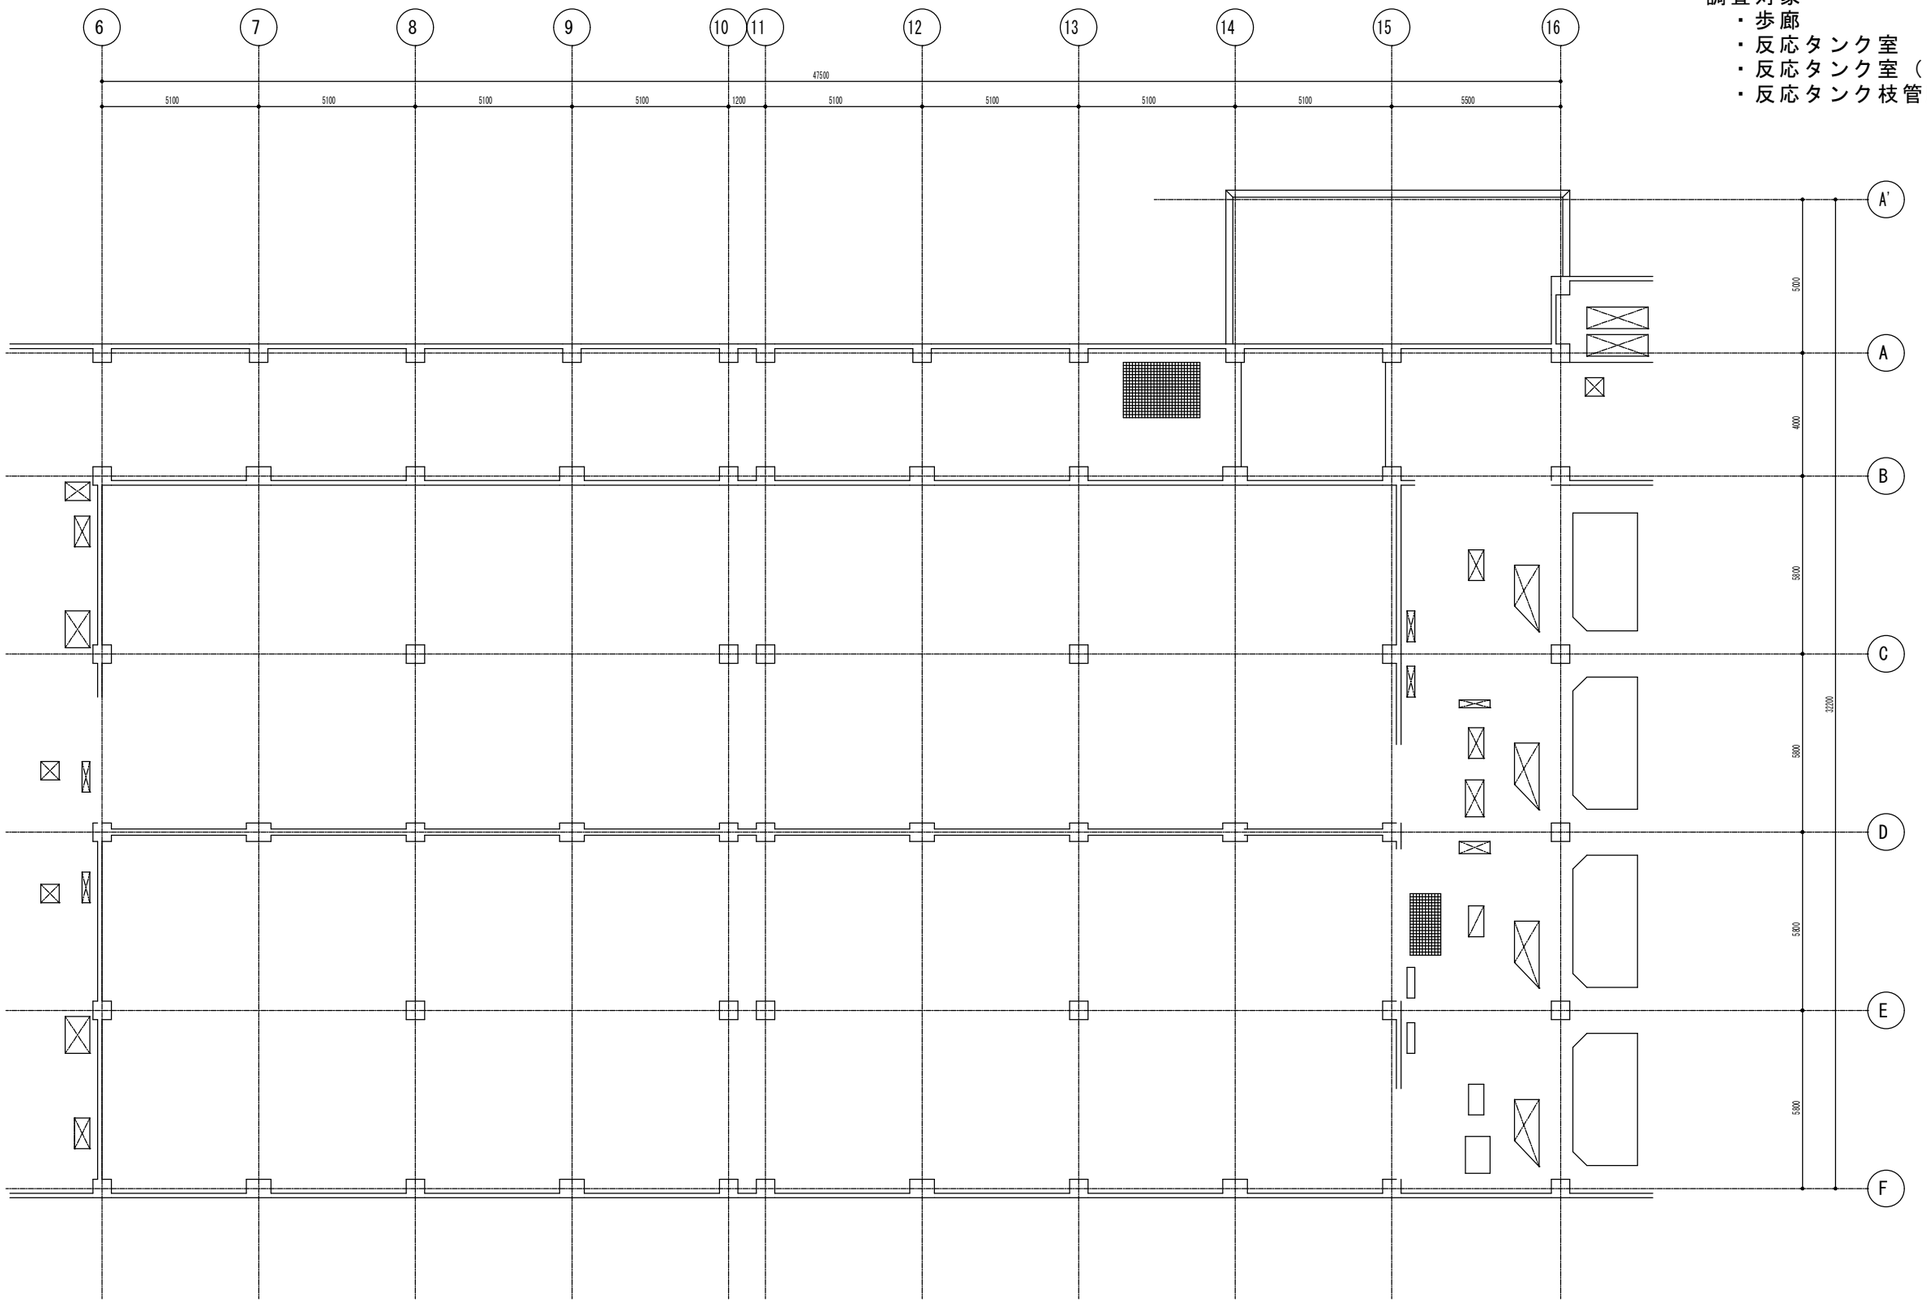

札幌市下水道河川局事業推進部	課長	係長	主任	製図	令和７年６月　作製	業務名	創成川水再生プラザほか照明設備調査業務	図番 60／80
						図面名	拓北水再生プラザ　エアレーションタンク　上部　平面図	縮尺 1/200（A3）

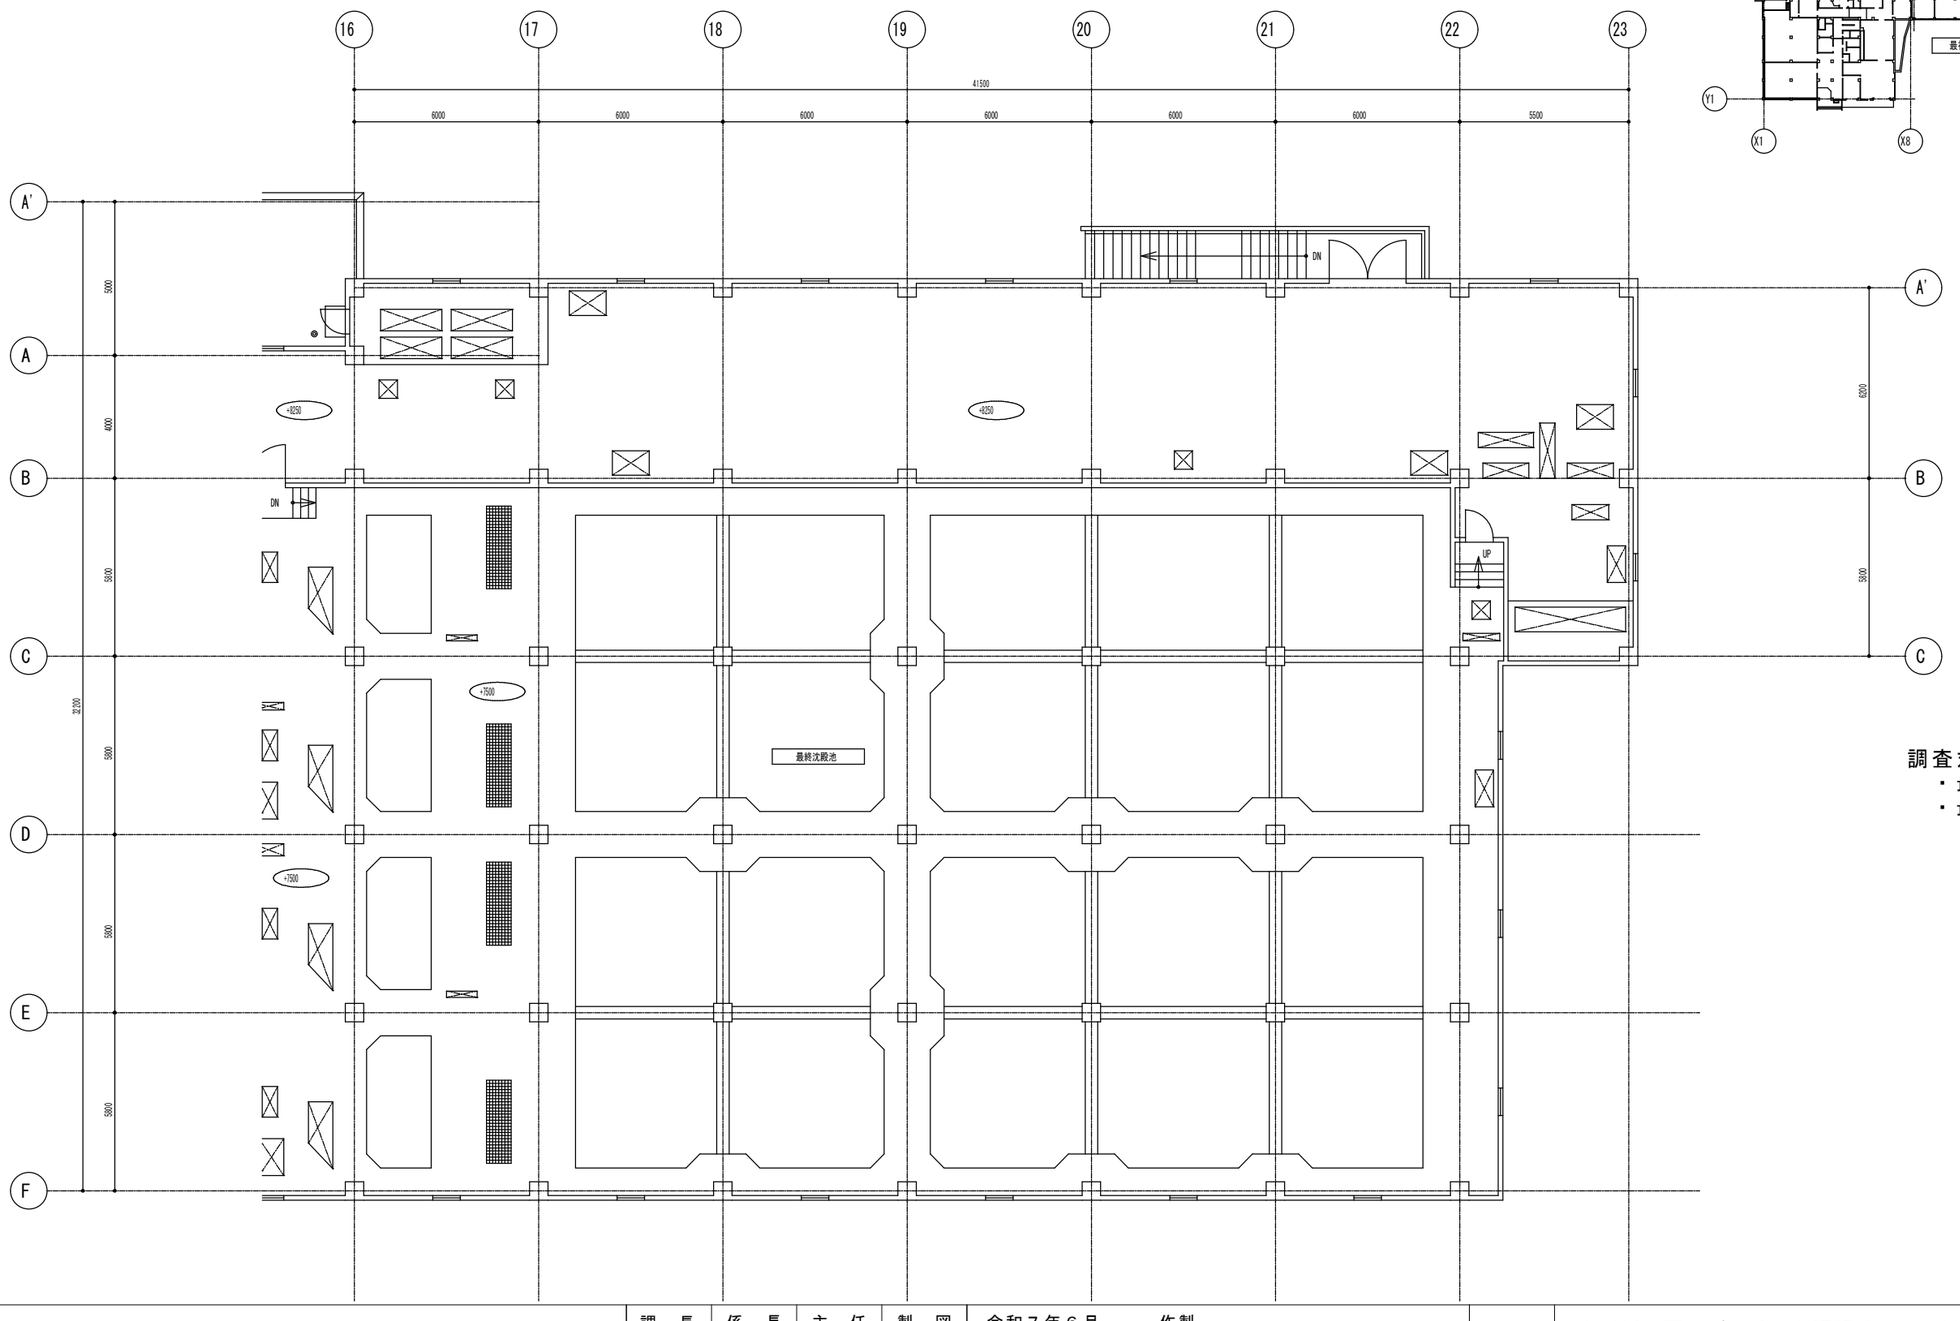

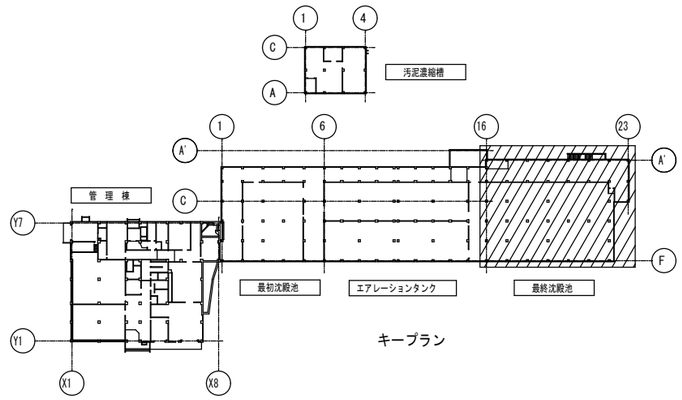

キープラン

調査対象
- 最終沈殿池　　東芝製　７台
- 最終沈殿池（ＨＩＤ灯）東芝製　４台

札幌市下水道河川局事業推進部	課長	係長	主任	製図	令和７年６月　作製	業務名	創成川水再生プラザほか照明設備調査業務	図番 61/80
						図面名	拓北水再生プラザ　最終沈殿池　上部　平面図	縮尺 1/200（A3）

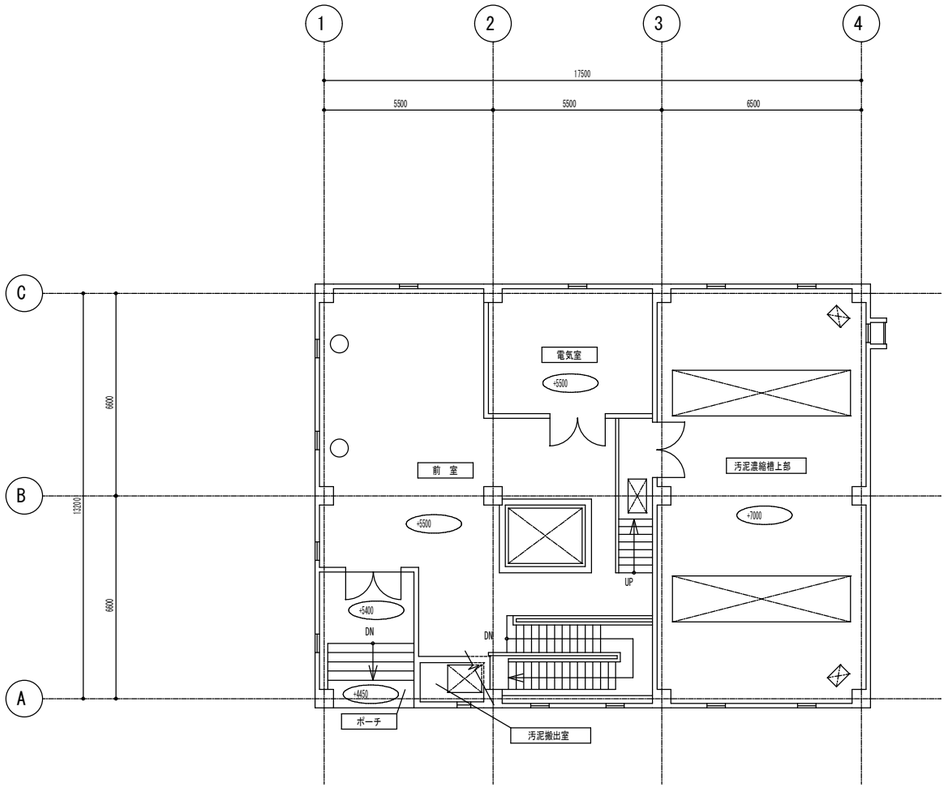

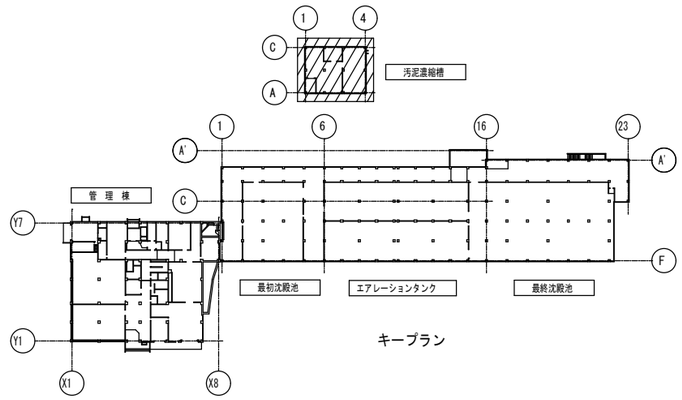

キープラン

調査対象
・汚泥濃縮槽　　東芝製　８台

札幌市下水道河川局事業推進部	課　長	係　長	主　任	製　図	令和７年６月　　作製	業務名	創成川水再生プラザほか照明設備調査業務		図　番 62／80
						図面名	拓北水再生プラザ　汚泥濃縮槽　M1階　平面図	縮尺	1/200（A3）

伏古川水再生プラザ

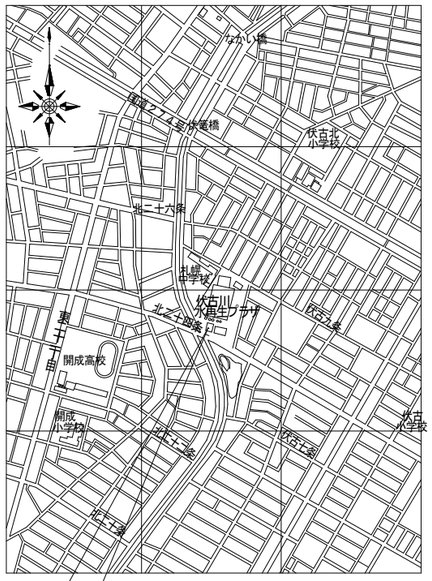

案内図
札幌市東区伏古８条１丁目２番３５号

調査対象
・工作室　　東芝製　：２１台

札幌市下水道河川局事業推進部	課長	係長	主任	製図	令和７年６月　作製	業務名	創成川水再生プラザほか照明設備調査業務
						図面名	伏古川水再生プラザ　案内図・配置図
						縮尺	No scale
						図番	63／80

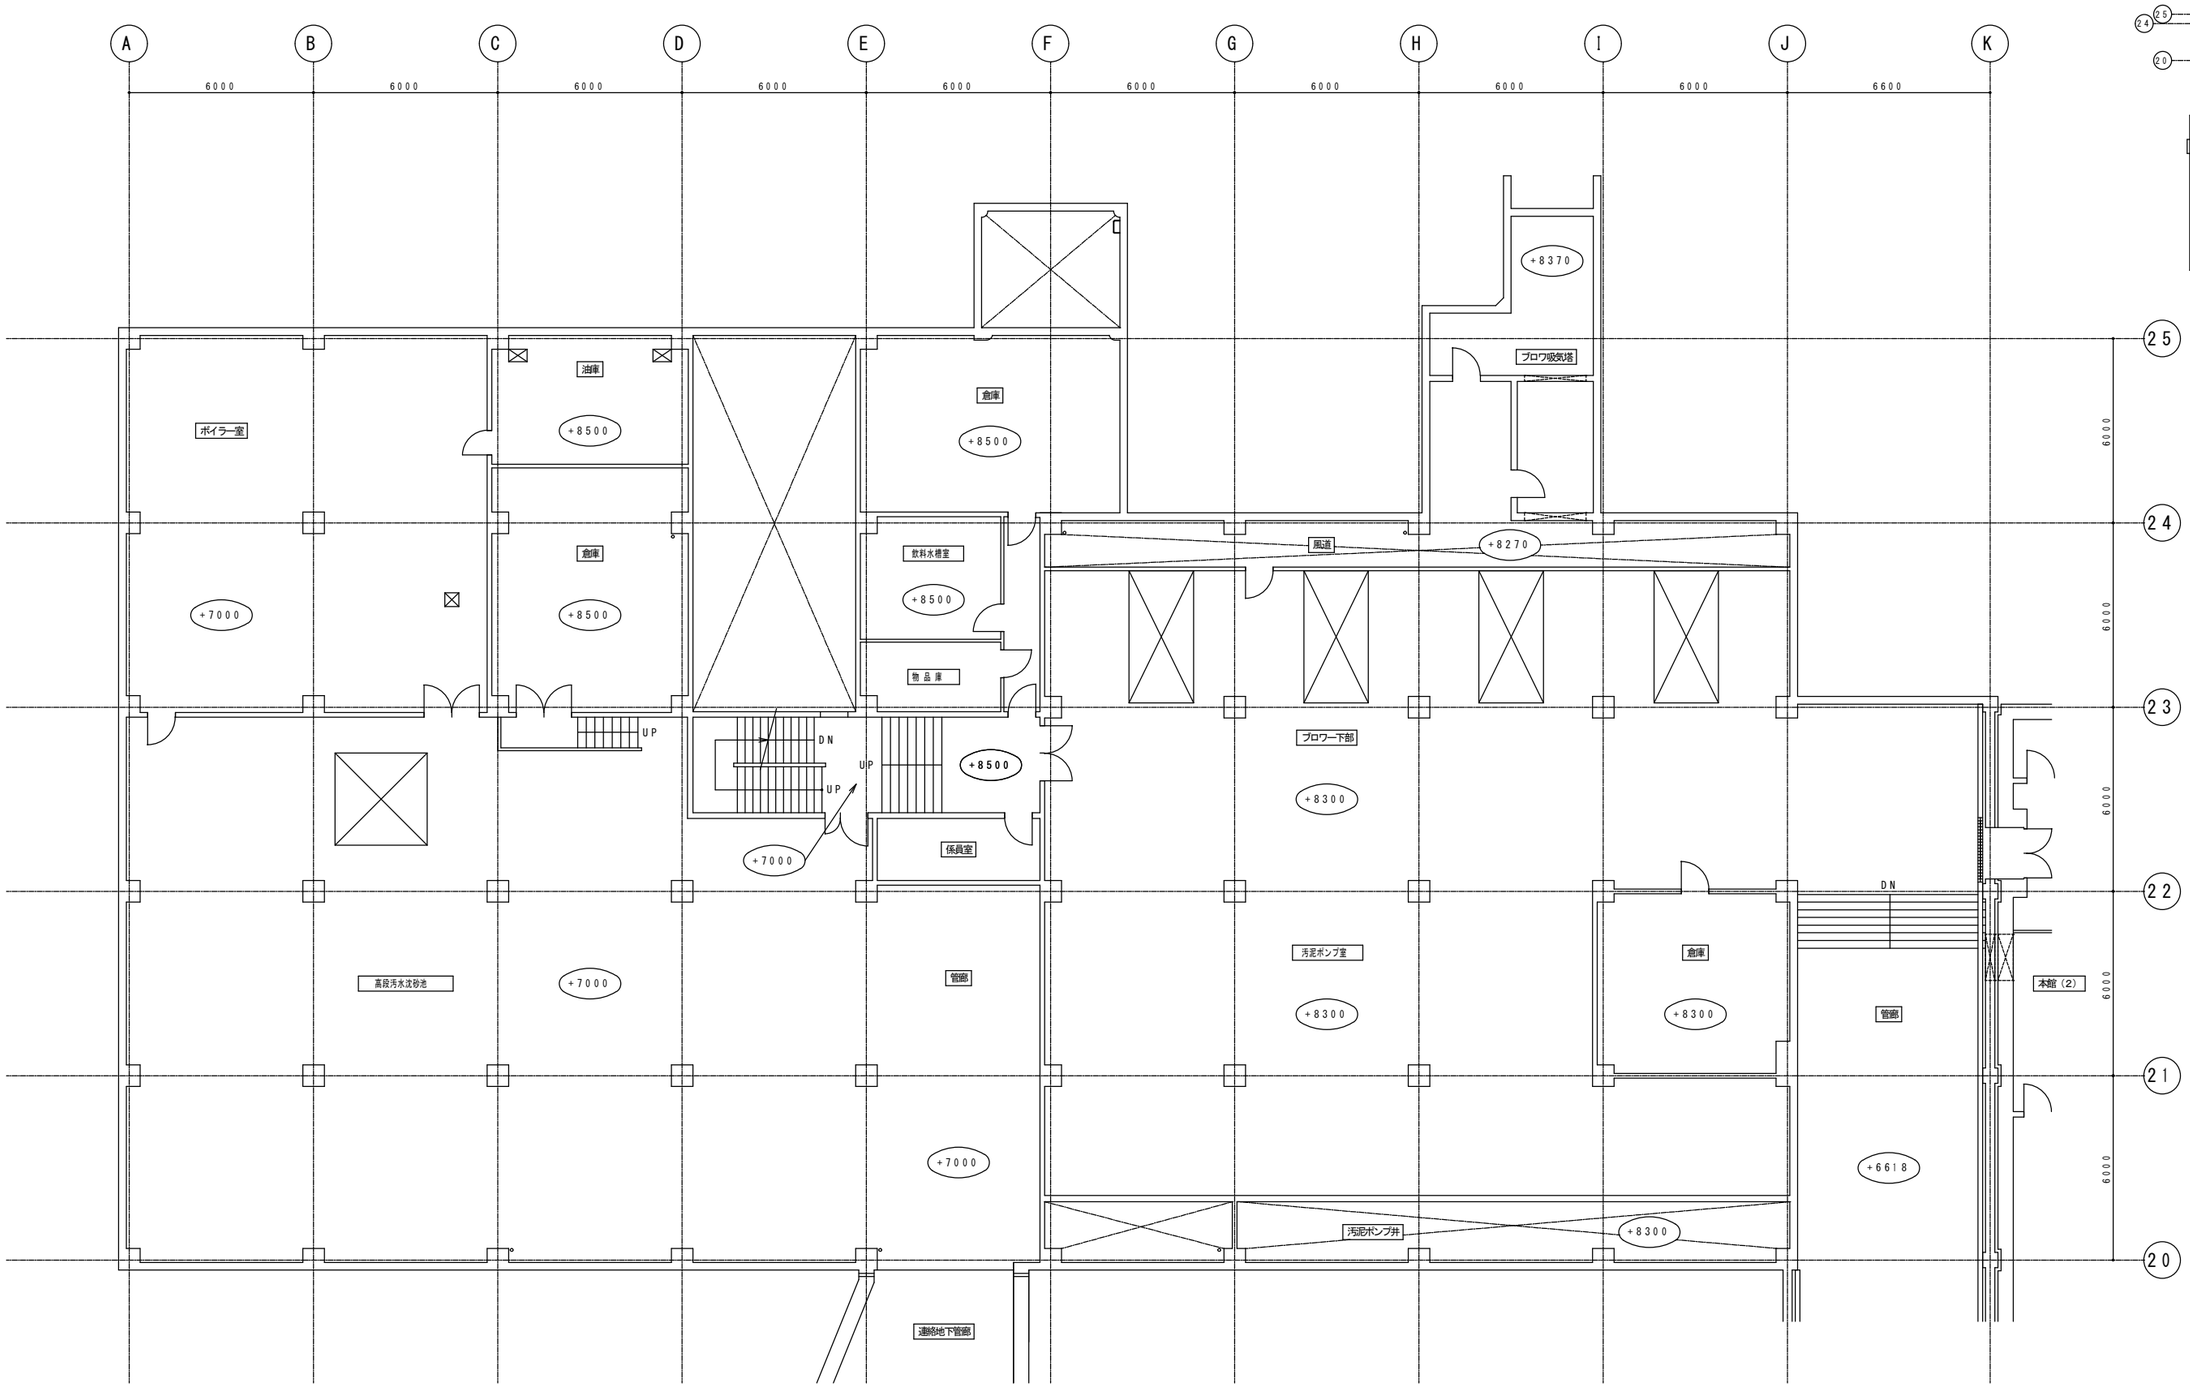

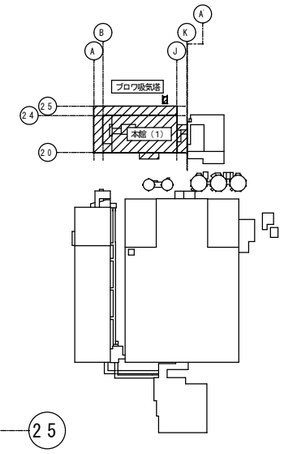

KEY PLAN

調査対象
・油庫　東芝製　１台

札幌市下水道河川局事業推進部	課長	係長	主任	製図	令和７年６月　作製	業務名	創成川水再生プラザほか照明設備調査業務		図番 64/80
						図面名	伏古川水再生プラザ　本館（１）　B1階　平面図	縮尺 1/200（A3）	

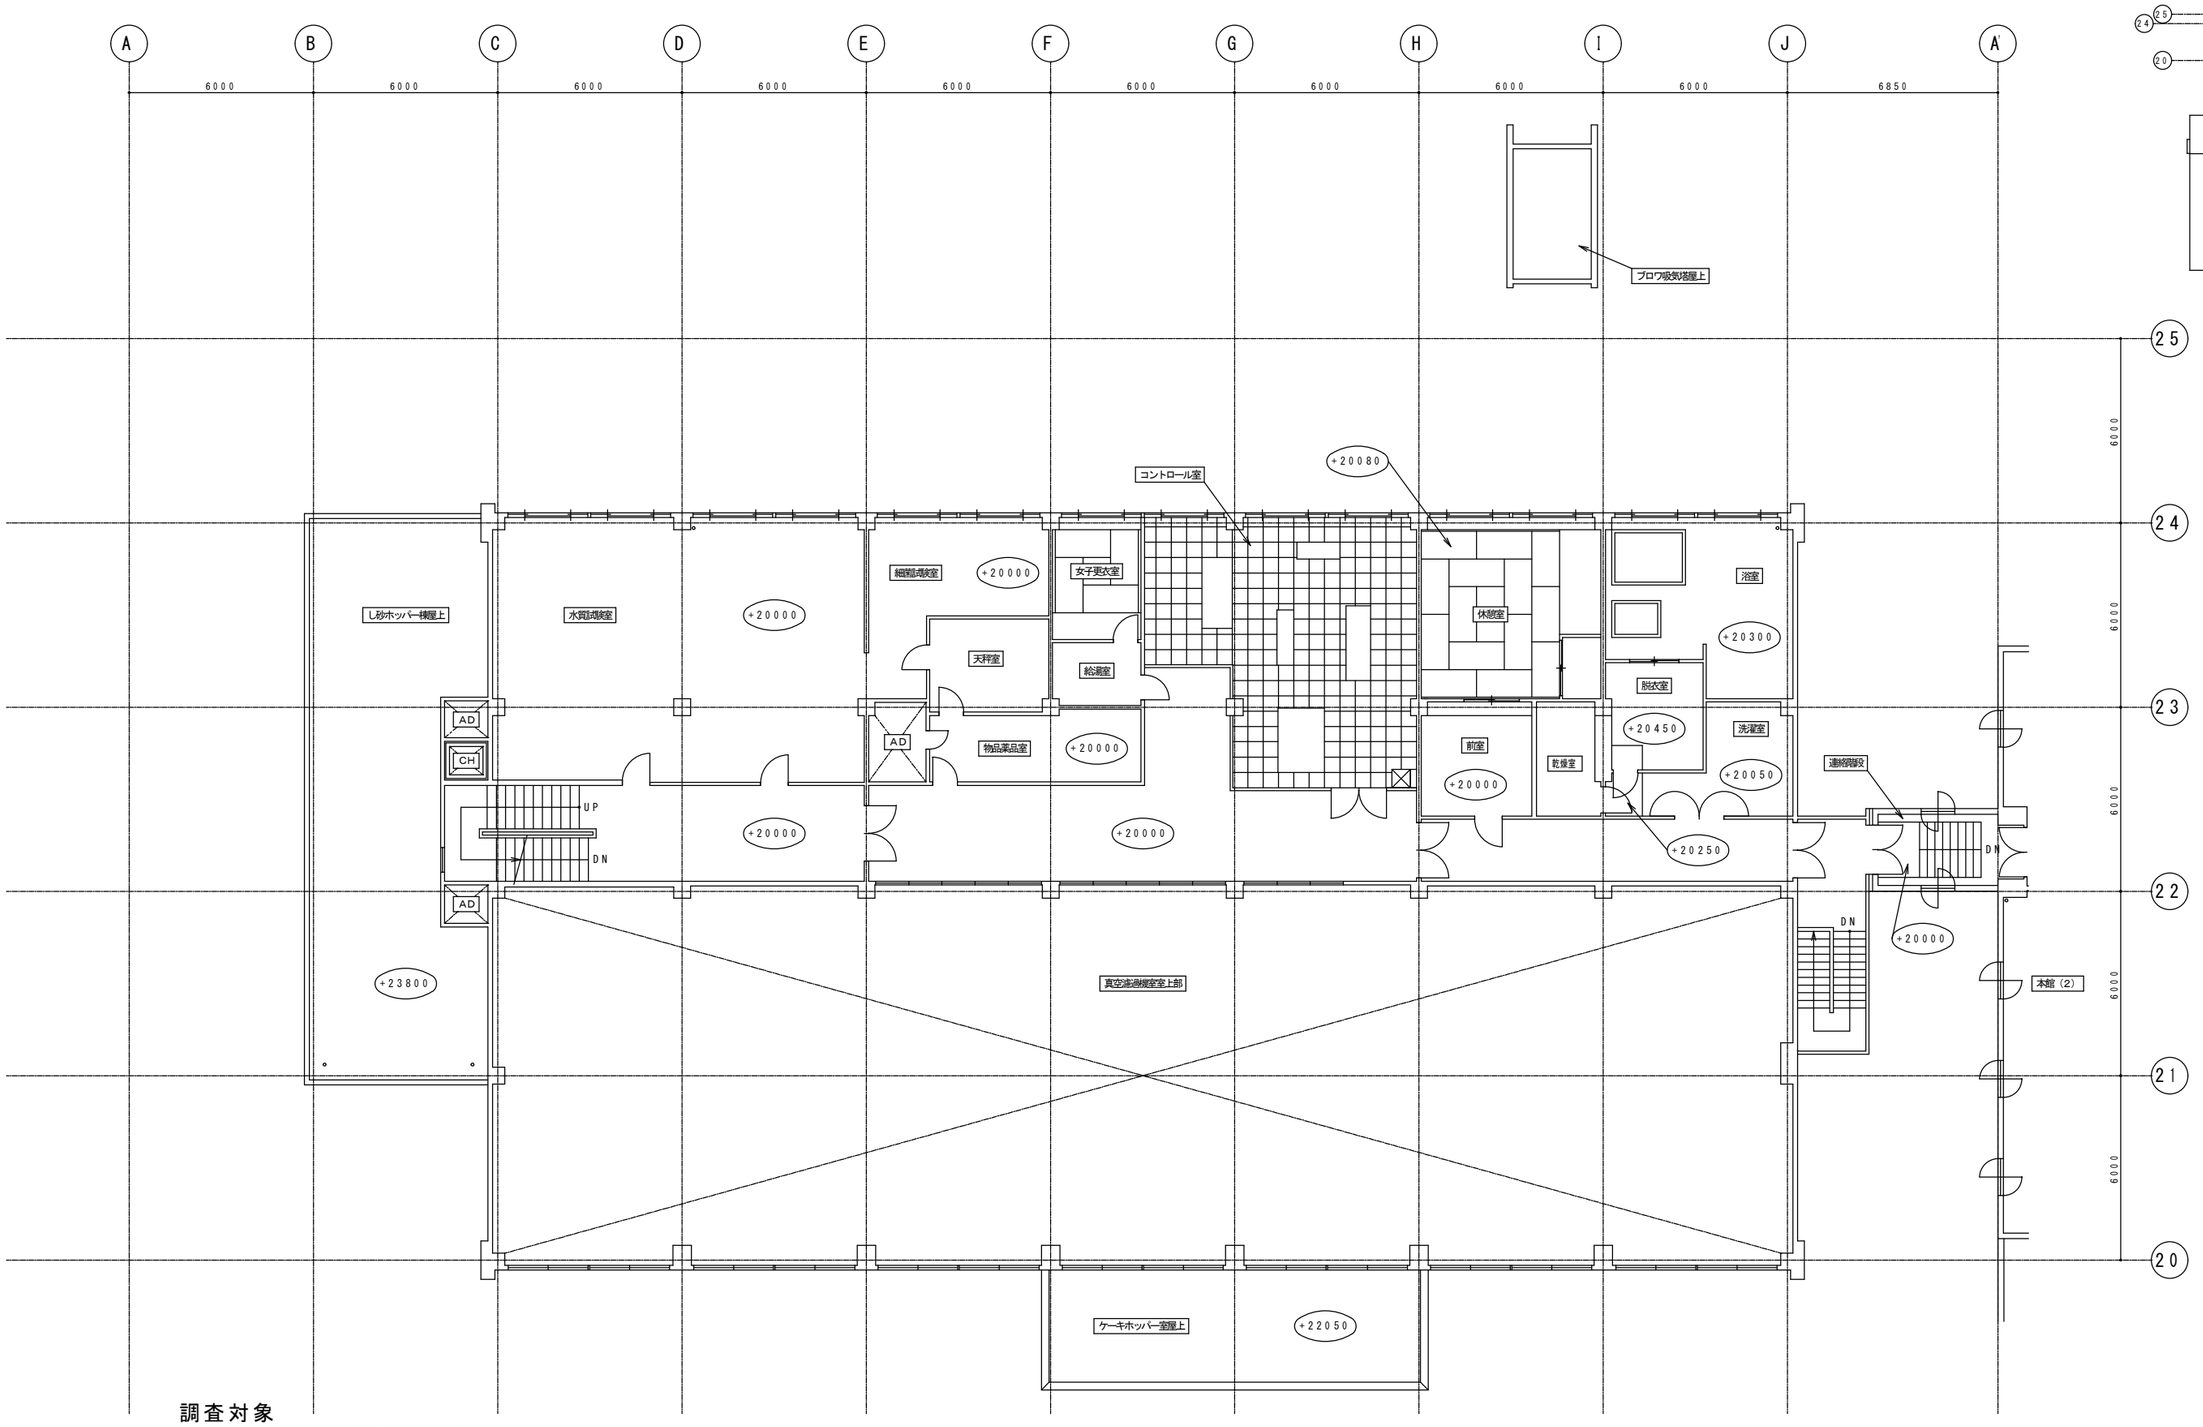

調査対象
・脱衣室　東芝製　１台

札幌市下水道河川局事業推進部	課長	係長	主任	製図	令和７年６月　作製	業務名	創成川水再生プラザほか照明設備調査業務		図番 65/80
						図面名	伏古川水再生プラザ　本館（１）　3階　平面図	縮尺 1/200（A3）	

調査対象
・低段汚水ポンプ室　東芝製　１３台

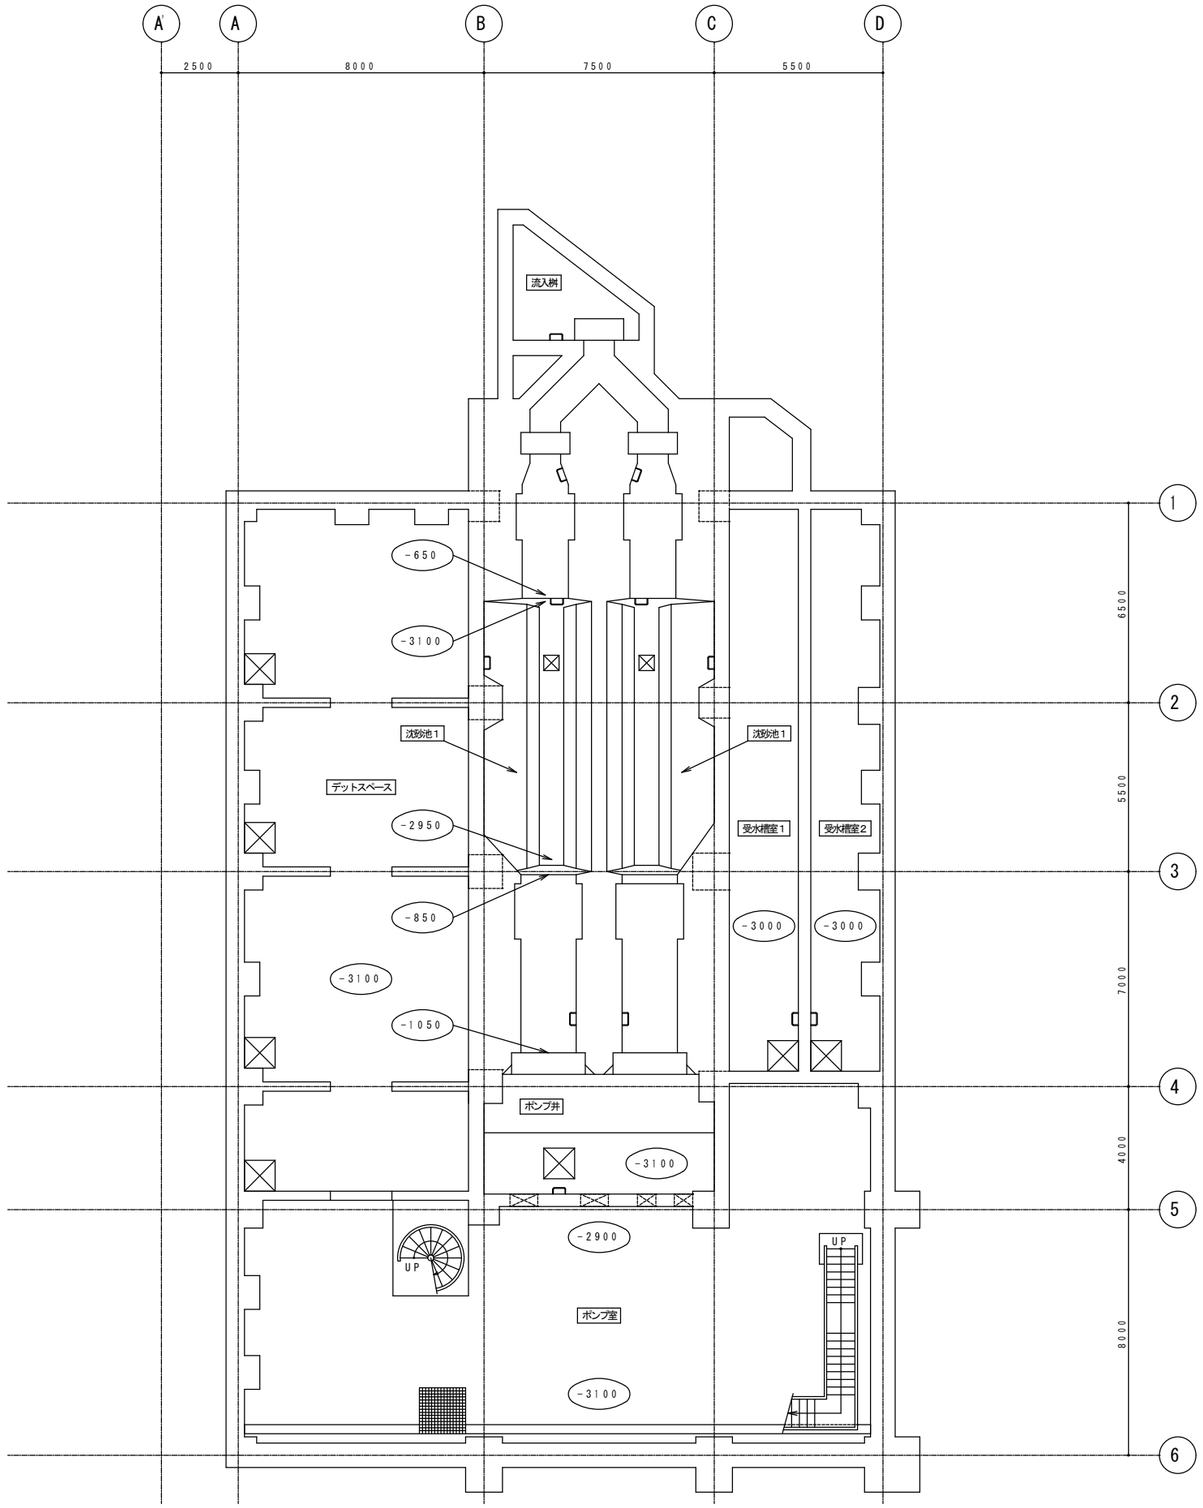

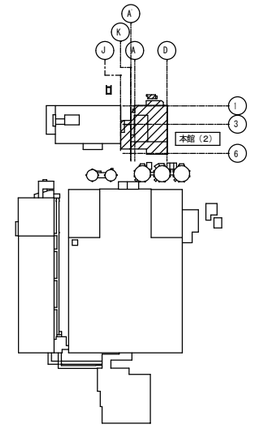

KEY PLAN

札幌市下水道河川局事業推進部	課長	係長	主任	製図	令和７年６月　作製	業務名	創成川水再生プラザほか照明設備調査業務	図番 66／80
						図面名	伏古川水再生プラザ　本館（２）　B3階　平面図	縮尺 1/200（A3）

調査対象
- 低段汚水沈砂機械室　東芝製　３０台
- 搬出路　東芝製　９台
- 通路　東芝製　２台

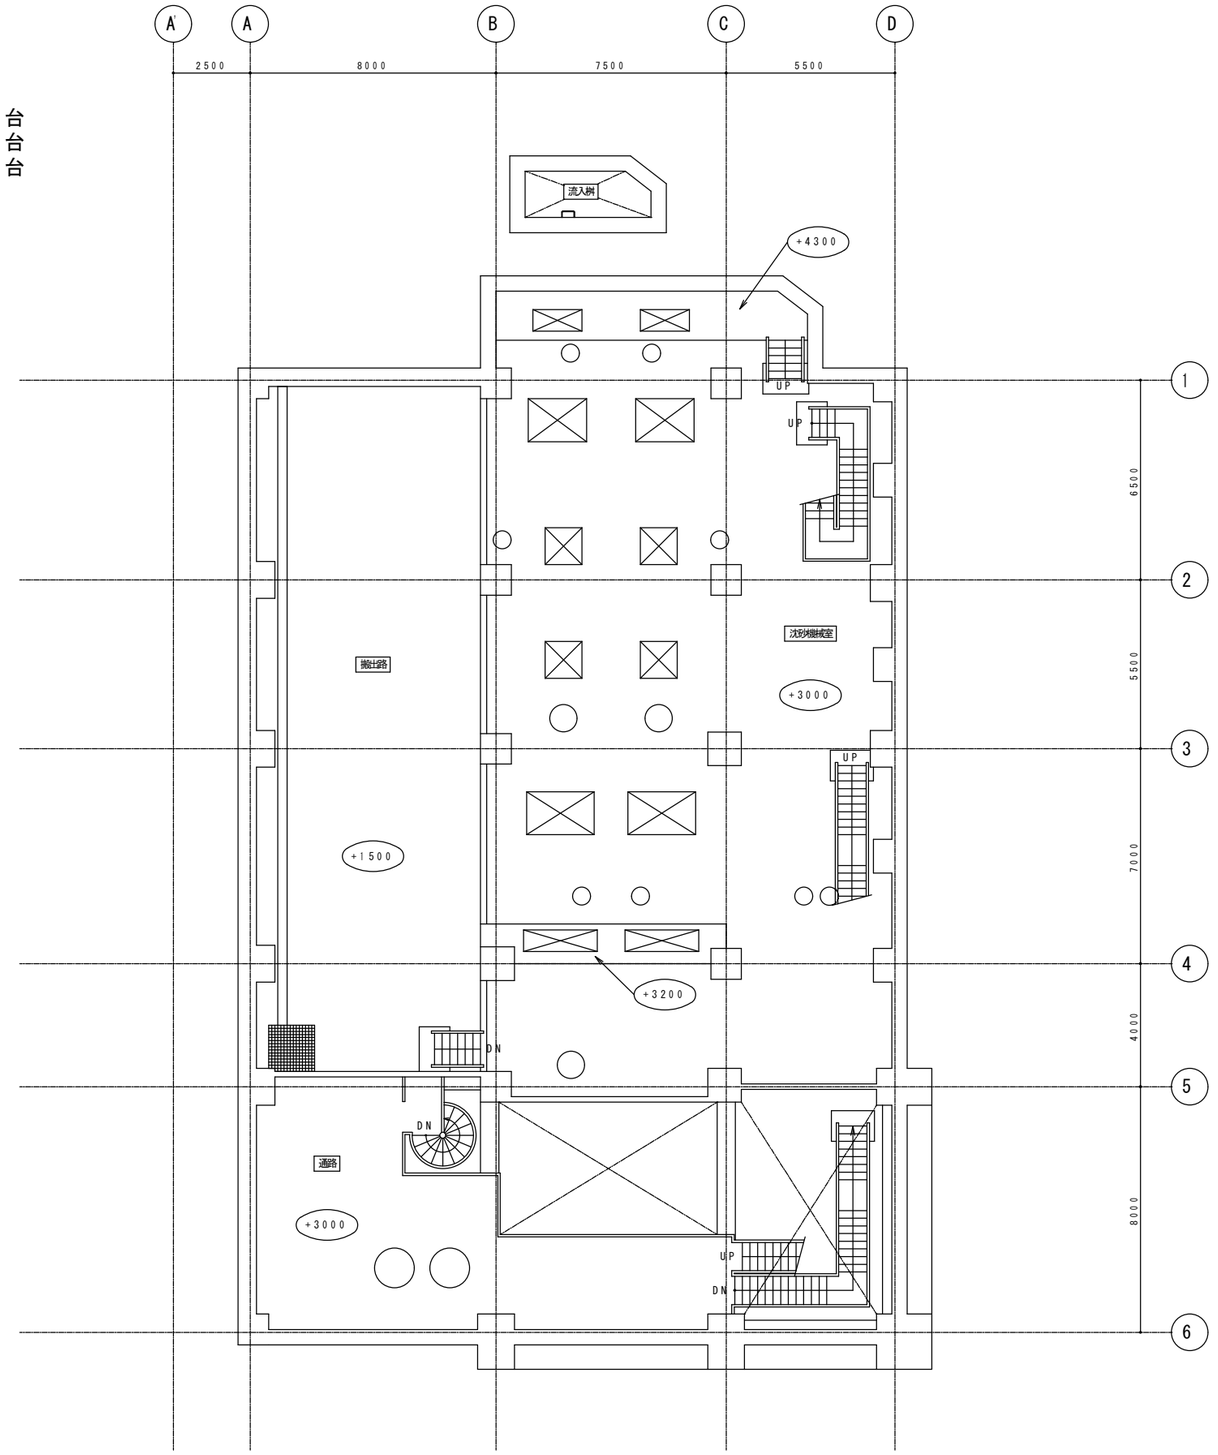

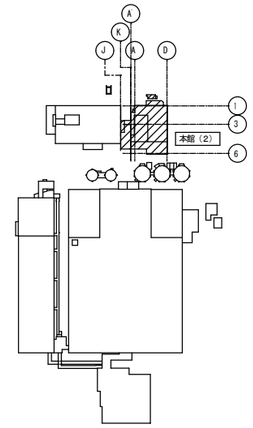

KEY PLAN

札幌市下水道河川局事業推進部	課長	係長	主任	製図	令和７年６月　作製	業務名	創成川水再生プラザほか照明設備調査業務			図番 67／80
						図面名	伏古川水再生プラザ　本館（２）　B2階　平面図	縮尺	1/200（A3）	

調査対象
- 渡り廊下　　東芝製　１台
- 廊下　　東芝製　１台
- 通路　　東芝製　２台
- オイルタンク室　東芝製　３台

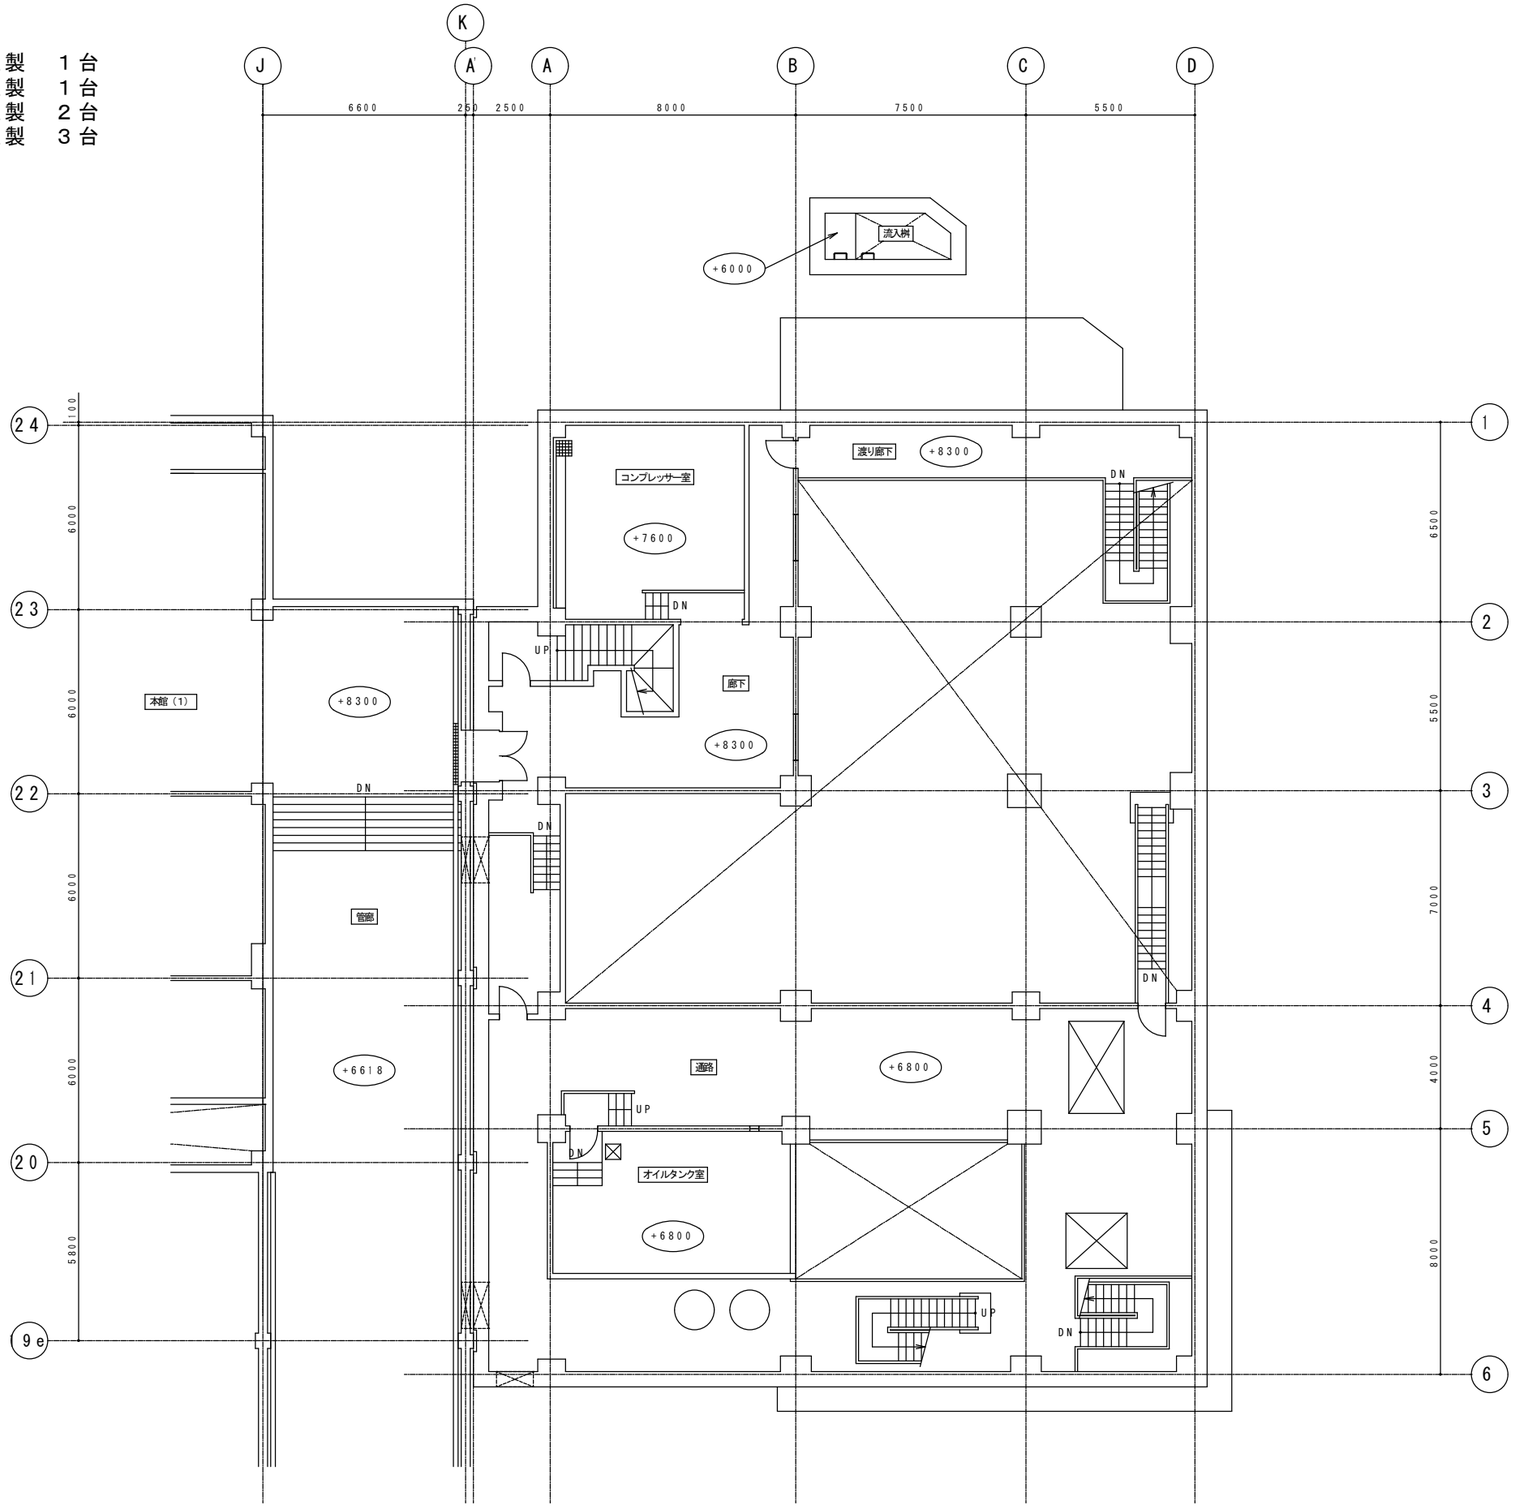

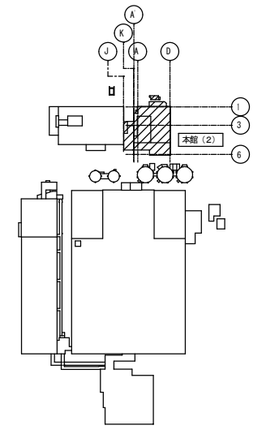

KEY PLAN

札幌市下水道河川局事業推進部	課長	係長	主任	製図	令和７年６月　作製	業務名	創成川水再生プラザほか照明設備調査業務	図番 68/80
						図面名	伏古川水再生プラザ　本館（２）　B1階　平面図	縮尺 1/200（A3）

調査対象

・自家用発電機室	東芝製	１２台
・電気室	東芝製	１９台
・廊下、階段、連絡階段	東芝製	４台
・ボイラー室	東芝製	６台
・ホッパー室	東芝製	５台
・搬入口	東芝製	２台

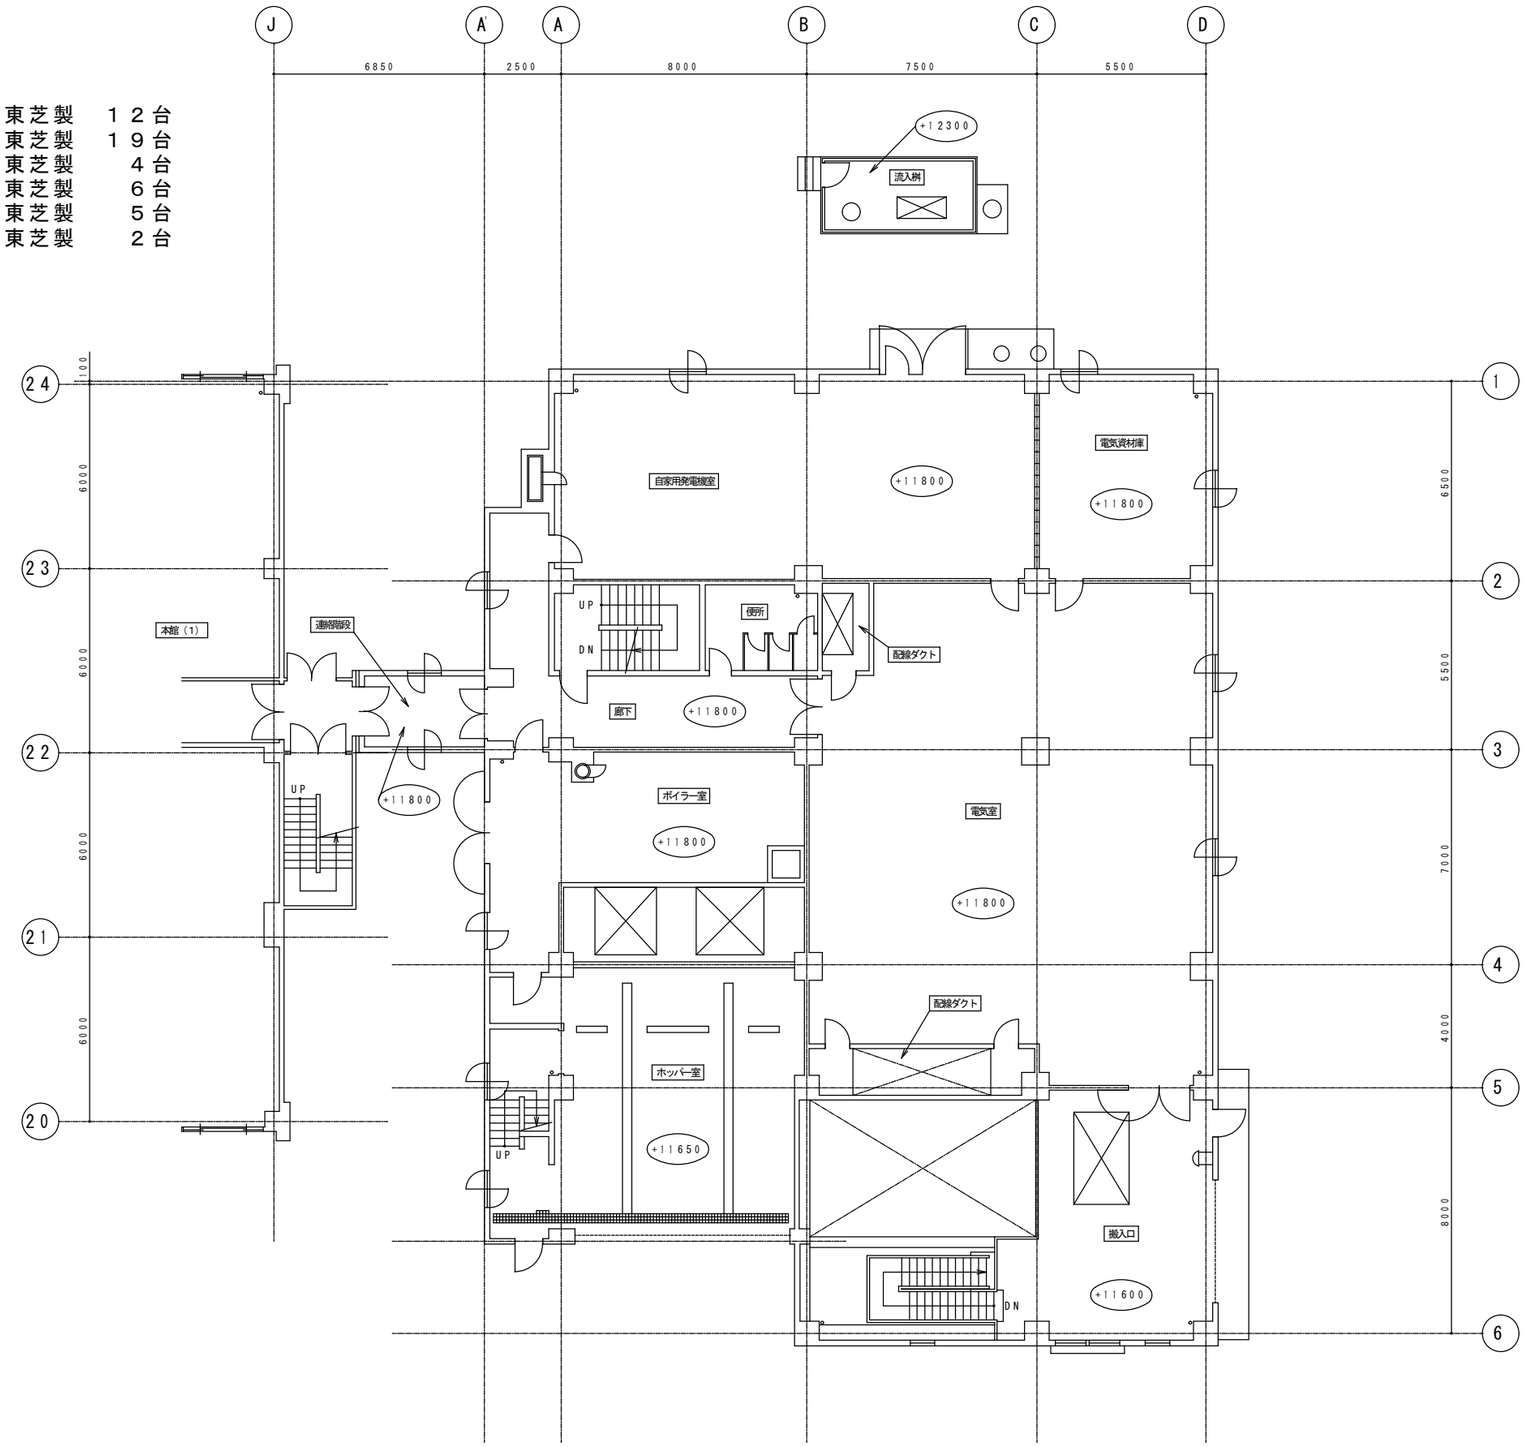

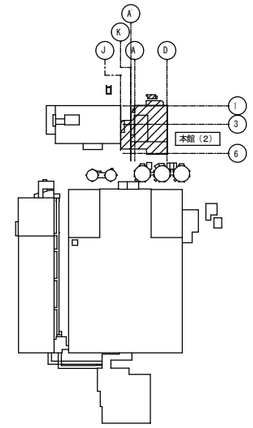

KEY PLAN

札幌市下水道河川局事業推進部	課長	係長	主任	製図	令和７年６月　作製	業務名	創成川水再生プラザほか照明設備調査業務		図番 69/80
						図面名	伏古川水再生プラザ　本館（２）　1階　平面図	縮尺 1/200（A3）	

調査対象

・コントロールセンター	東芝製	３２台
・会議室	東芝製	９台
・便所	東芝製	１台
・廊下、階段、連絡階段	東芝製	４台
・倉庫	東芝製	２台
・ホッパー室	東芝製	７台

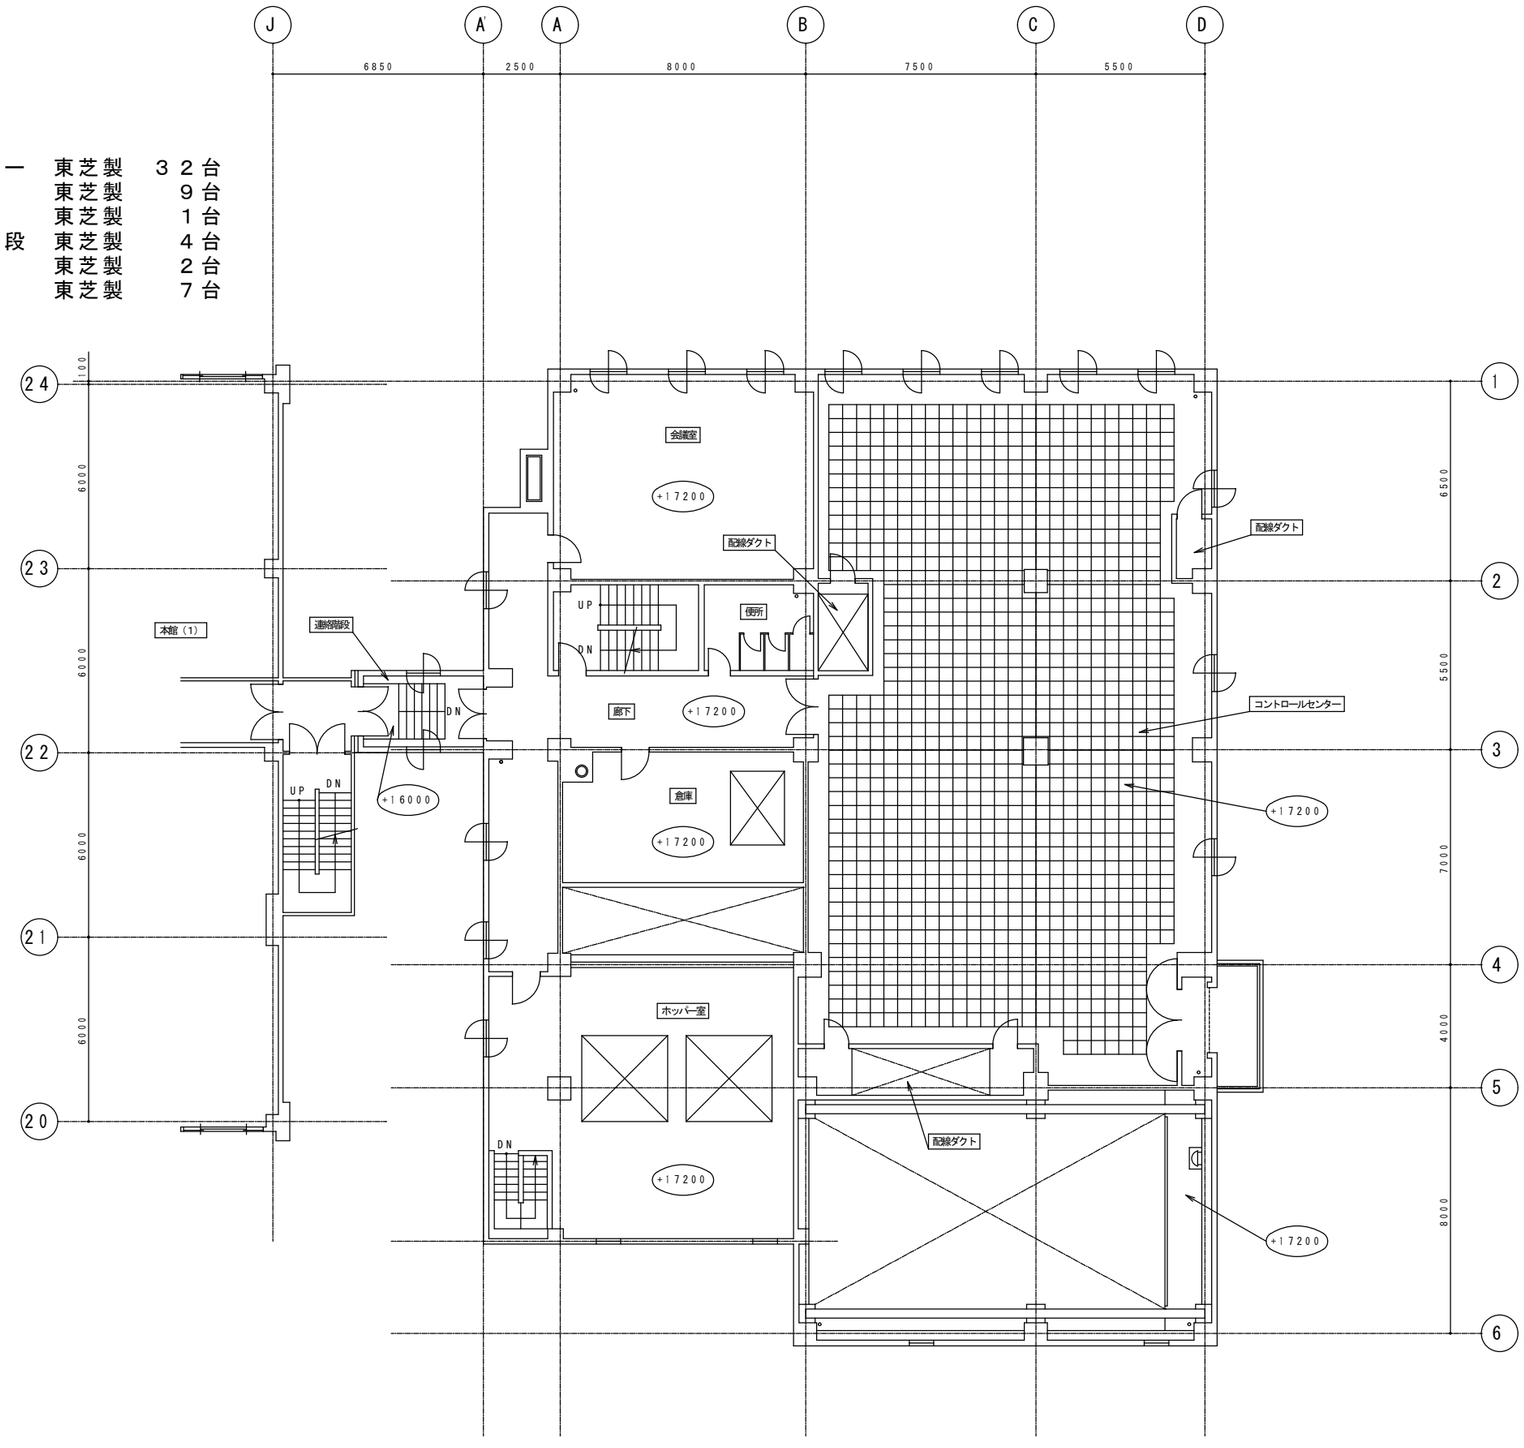

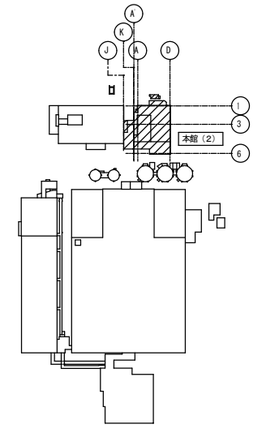

KEY PLAN

札幌市下水道河川局事業推進部

課長	係長	主任	製図	令和７年６月　作製

業務名	創成川水再生プラザほか照明設備調査業務			
図面名	伏古川水再生プラザ　本館（２）　2階　平面図	縮尺	1/200（A3）	

図番 70/80

調査対象

・継電器室	東芝製	１２台
・給湯、仮眠室	東芝製	２台
・便所	東芝製	１台
・廊下、階段、連絡通路	東芝製	３台
・空調機械室	東芝製	８台

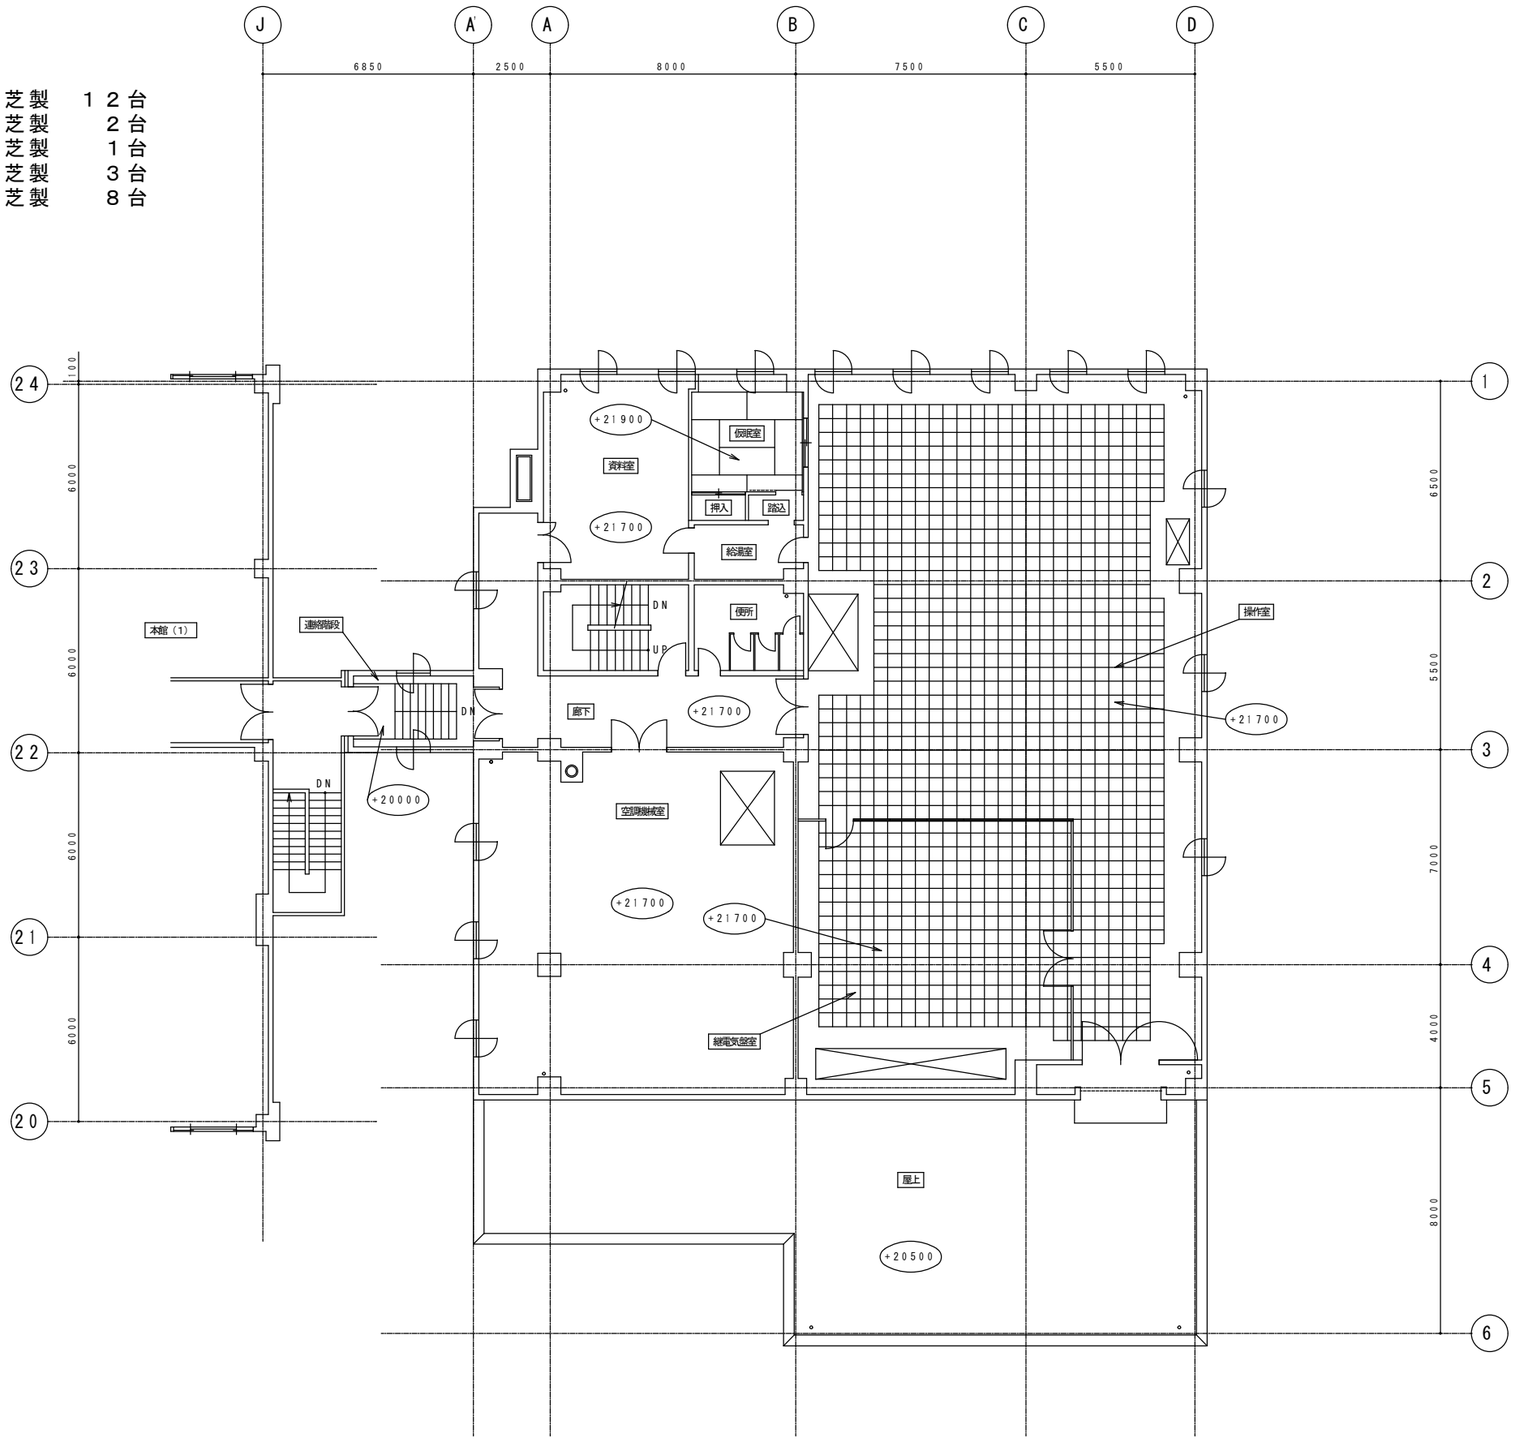

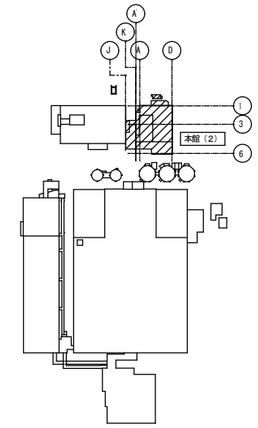

KEY PLAN

札幌市下水道河川局事業推進部	課長	係長	主任	製図	令和７年６月　作製	業務名	創成川水再生プラザほか照明設備調査業務	図番 71／80
						図面名	伏古川水再生プラザ　本館（２）　3階　平面図	縮尺 1/200（A3）

作業高さ５ｍ程度（ローリングタワー２段程度）
取付の照明器具を含む

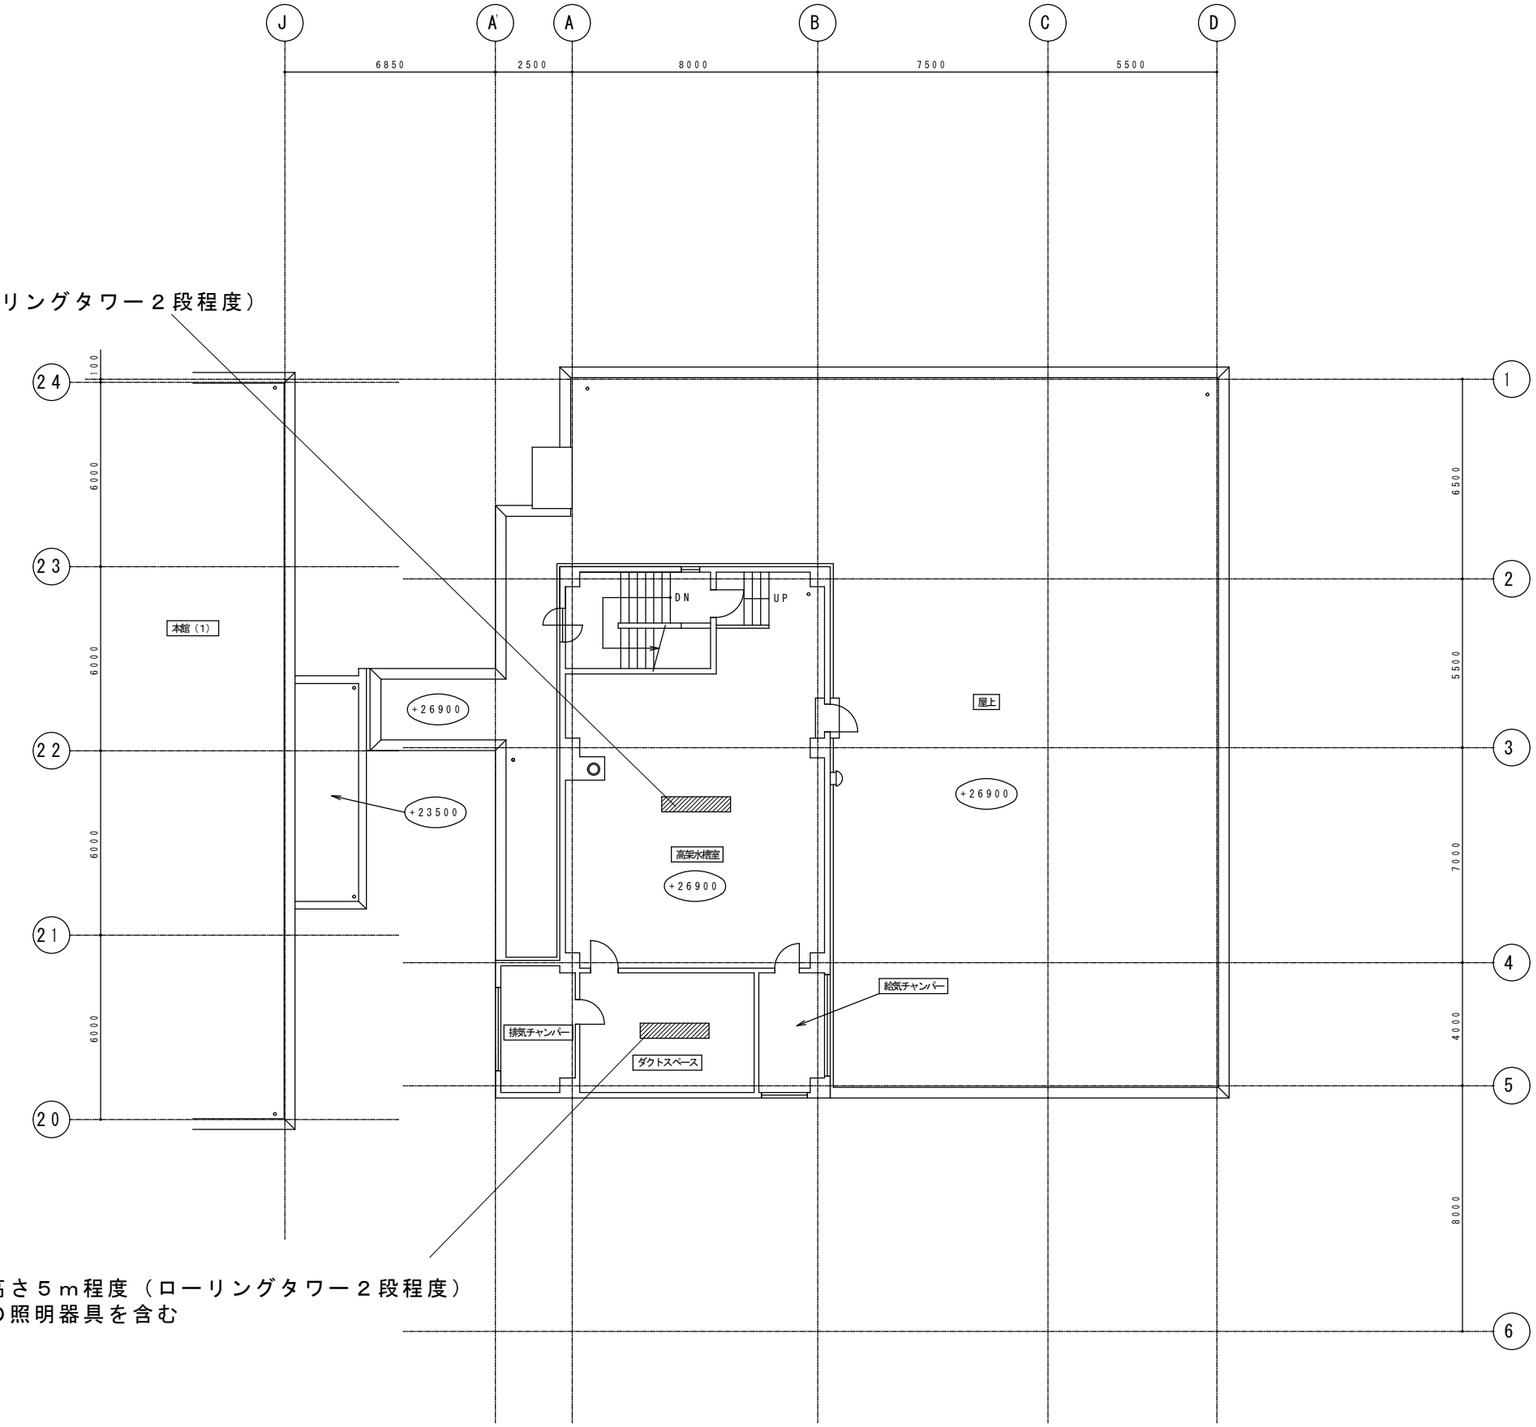

作業高さ５ｍ程度（ローリングタワー２段程度）
取付の照明器具を含む

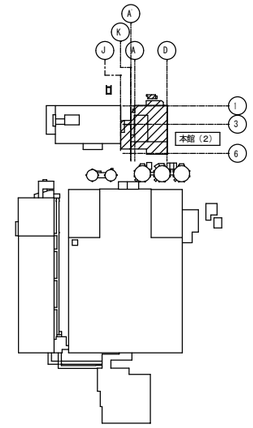

KEY PLAN

調査対象
・高架水槽室　　東芝製　１台
・ダクトスペース　東芝製　１台

札幌市下水道河川局事業推進部	課長	係長	主任	製図	令和７年６月　作製	業務名	創成川水再生プラザほか照明設備調査業務		図番 72/80
						図面名	伏古川水再生プラザ　本館（２）　PH　平面図	縮尺 1/200（A3）	

調査対象
・汚泥分配槽　東芝製　５台

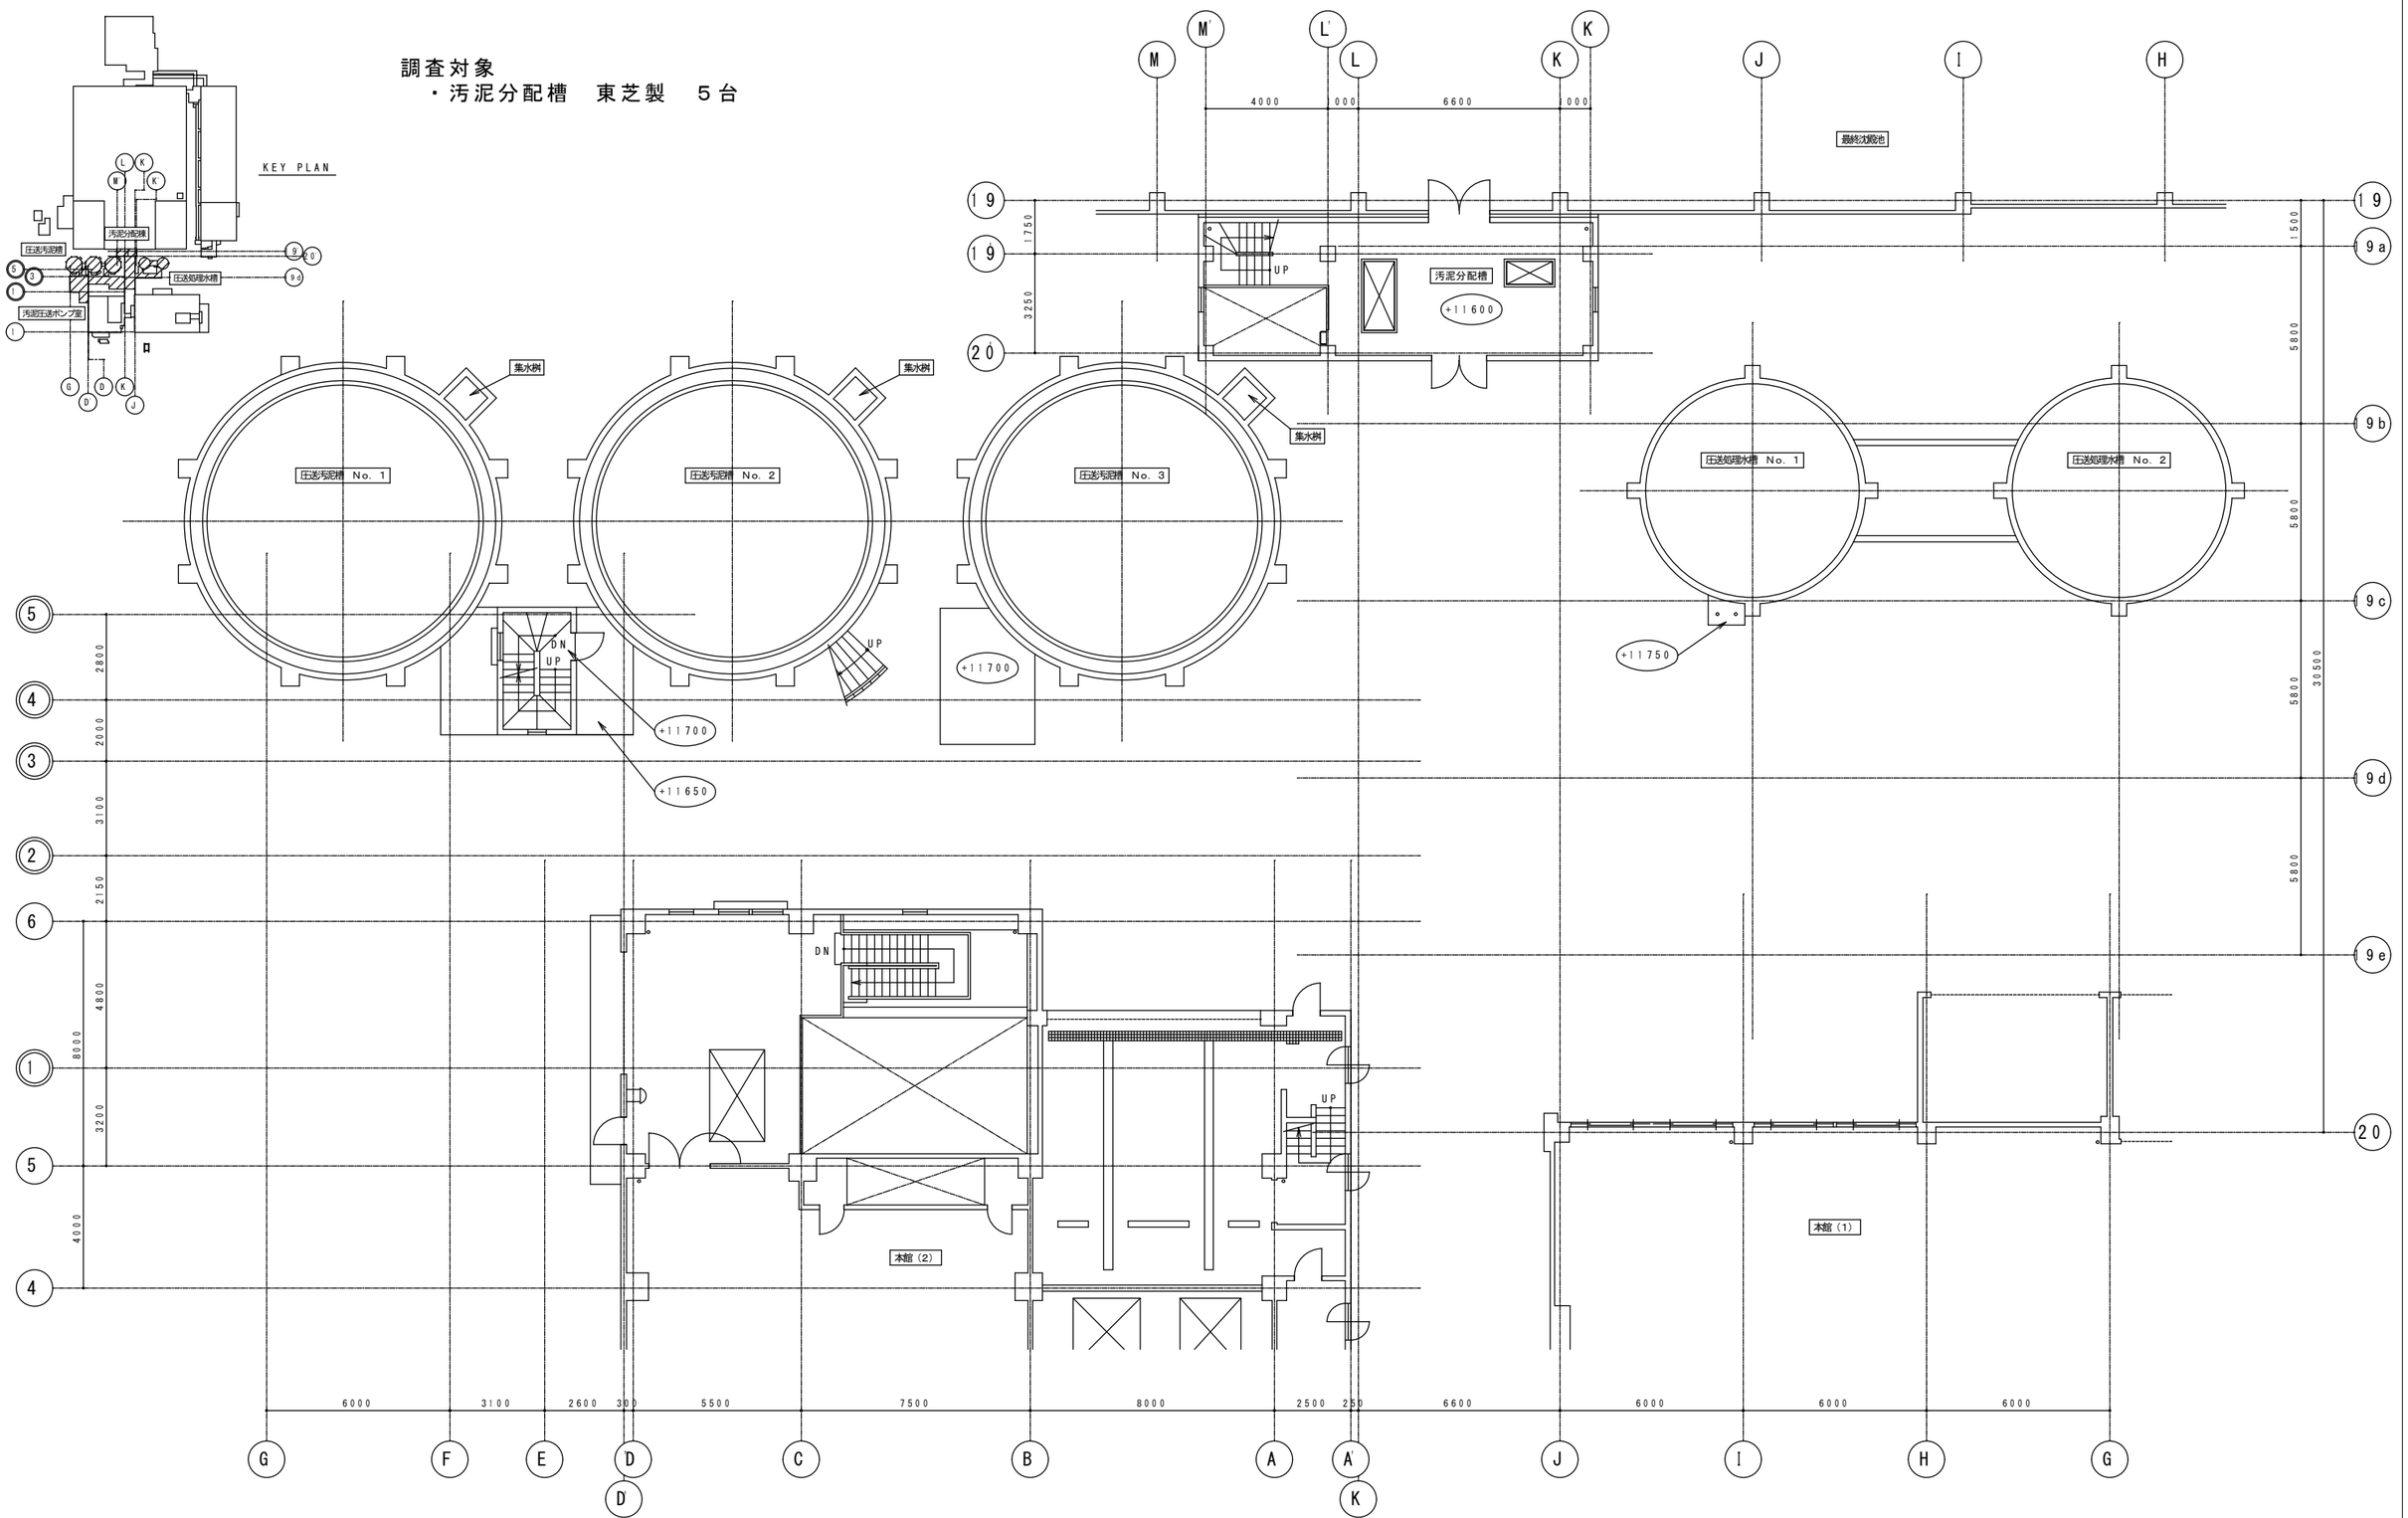

札幌市下水道河川局事業推進部	課長	係長	主任	製図	令和７年６月　作製	業務名	創成川水再生プラザほか照明設備調査業務	図番 73／80
						図面名	伏古川水再生プラザ　汚泥処理施設　1階　平面図	縮尺 1/200（A3）

調査対象
・汚泥分配槽　東芝製　３台

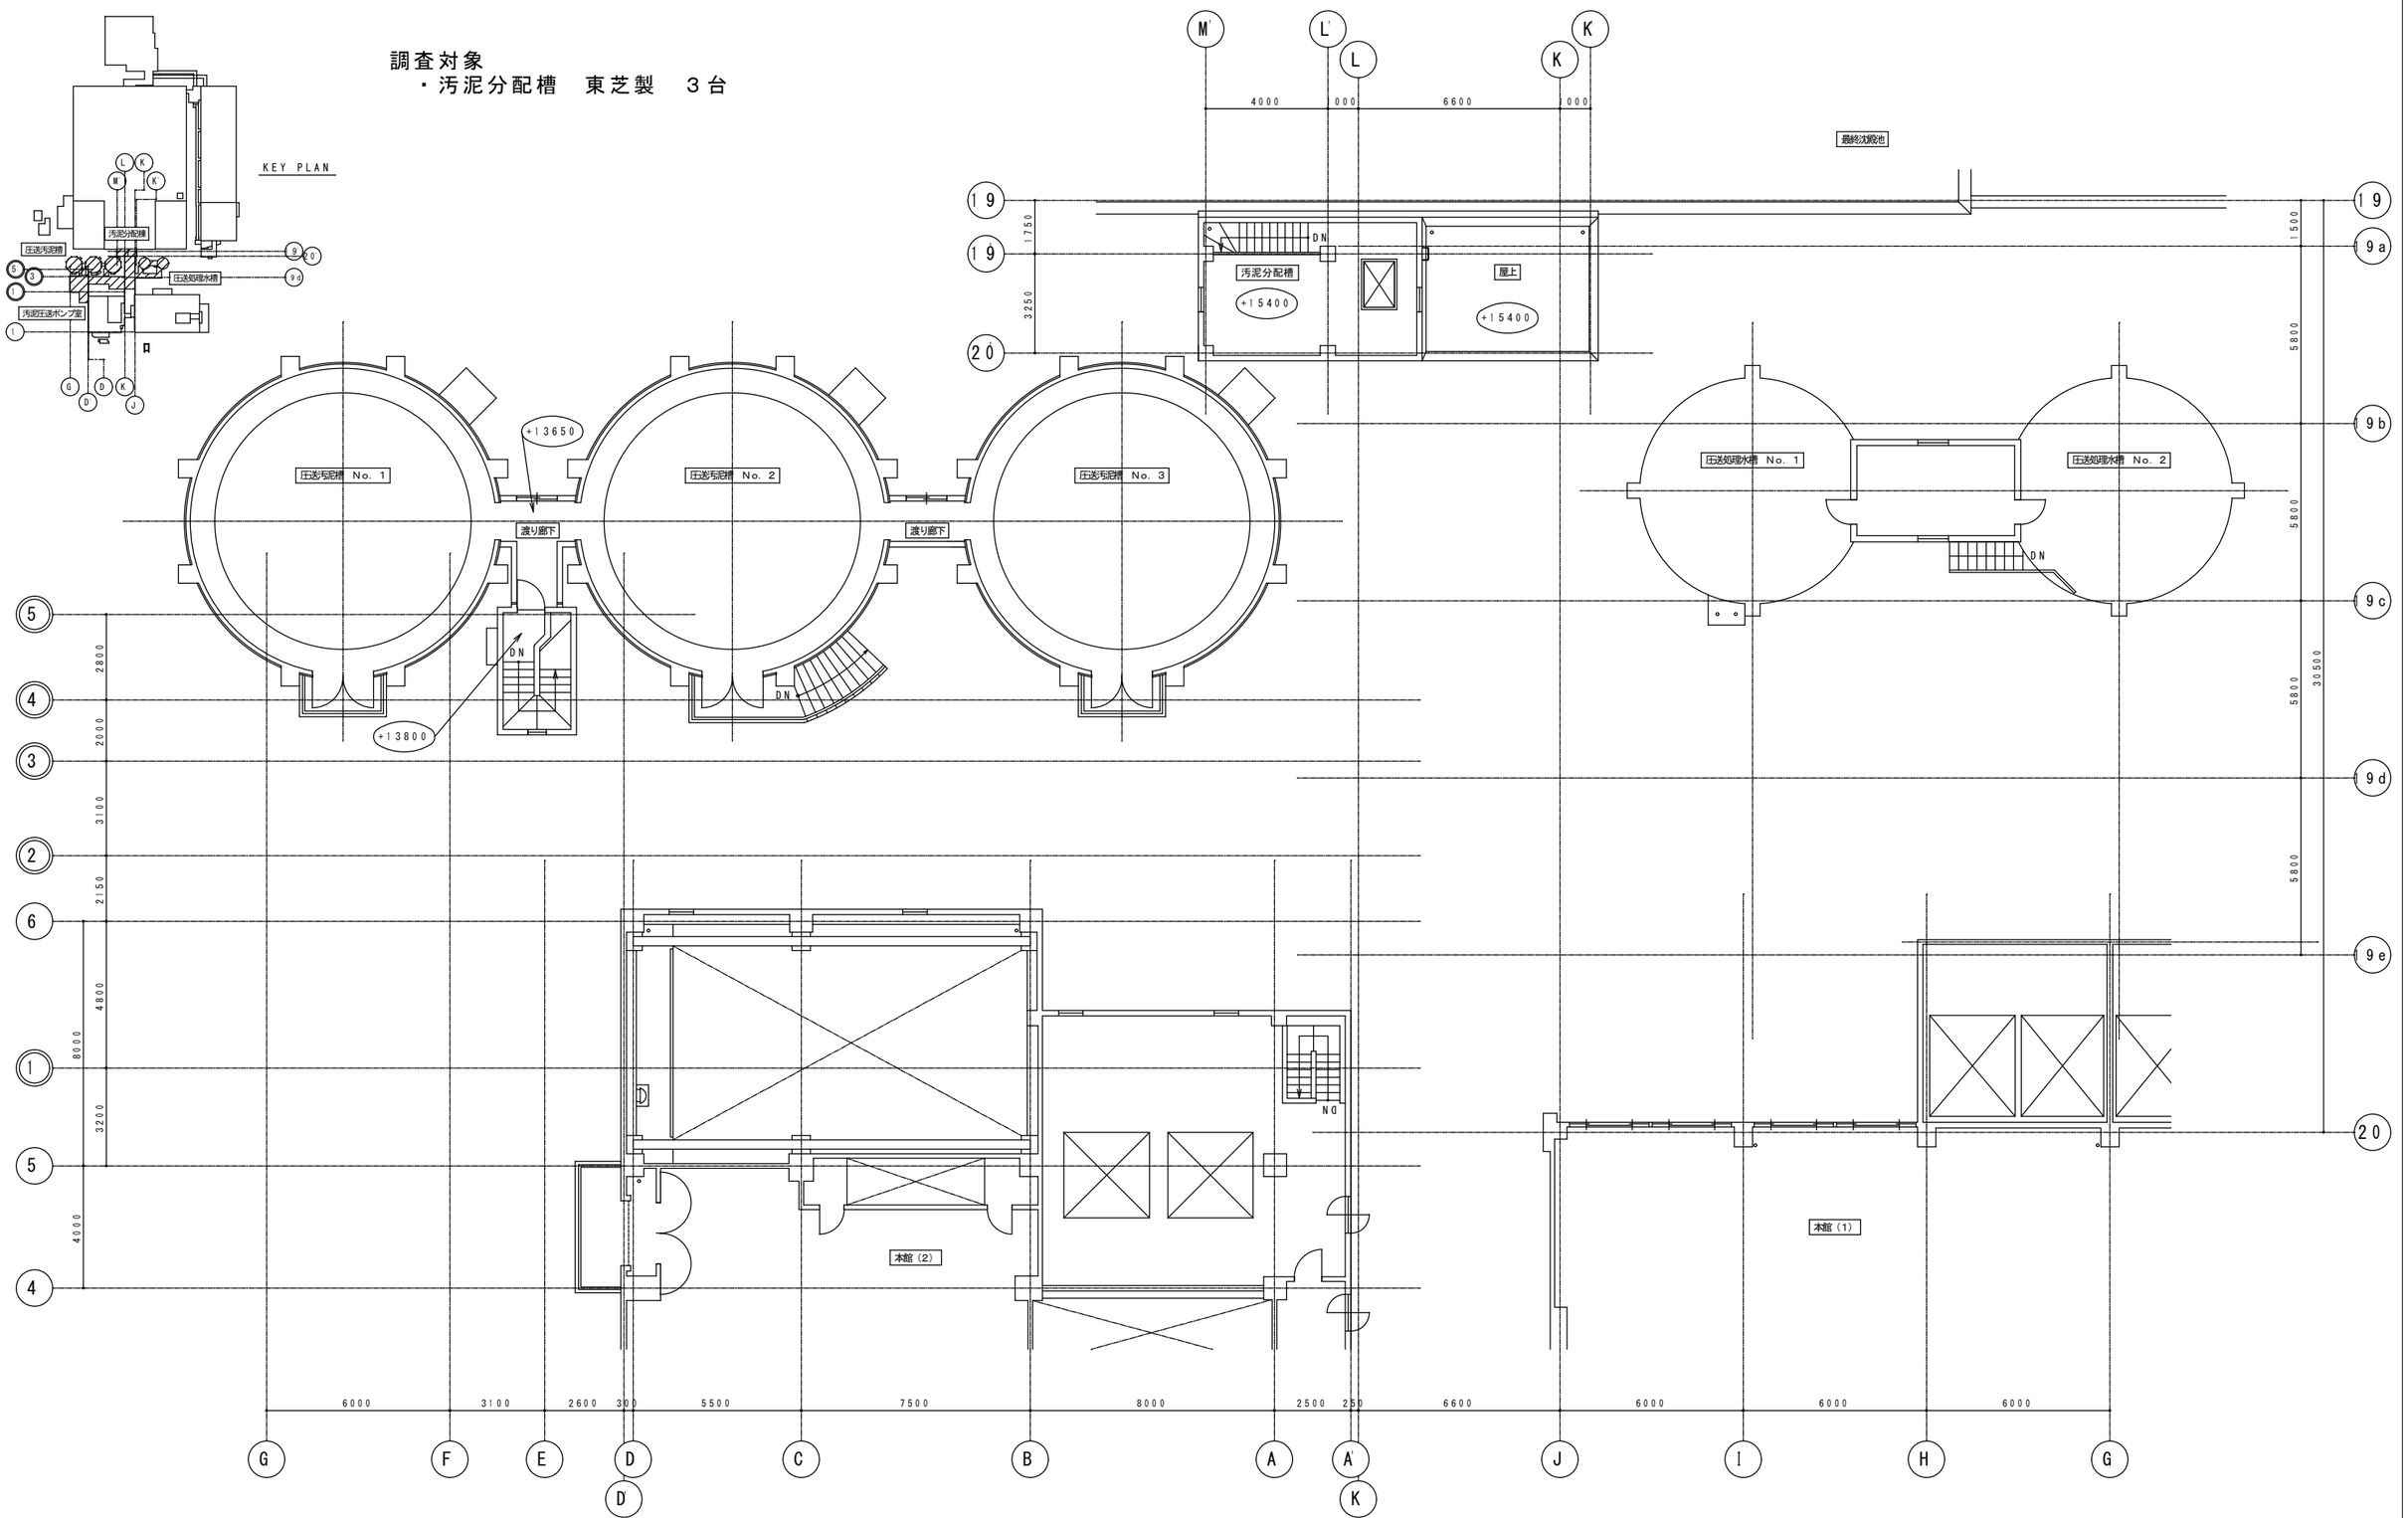

札幌市下水道河川局事業推進部	課　長	係　長	主　任	製　図	令和７年６月　　作製	業務名	創成川水再生プラザほか照明設備調査業務		図　番 74／80
						図面名	伏古川水再生プラザ　汚泥処理施設　2階　平面図	縮尺 1/200（A3）	

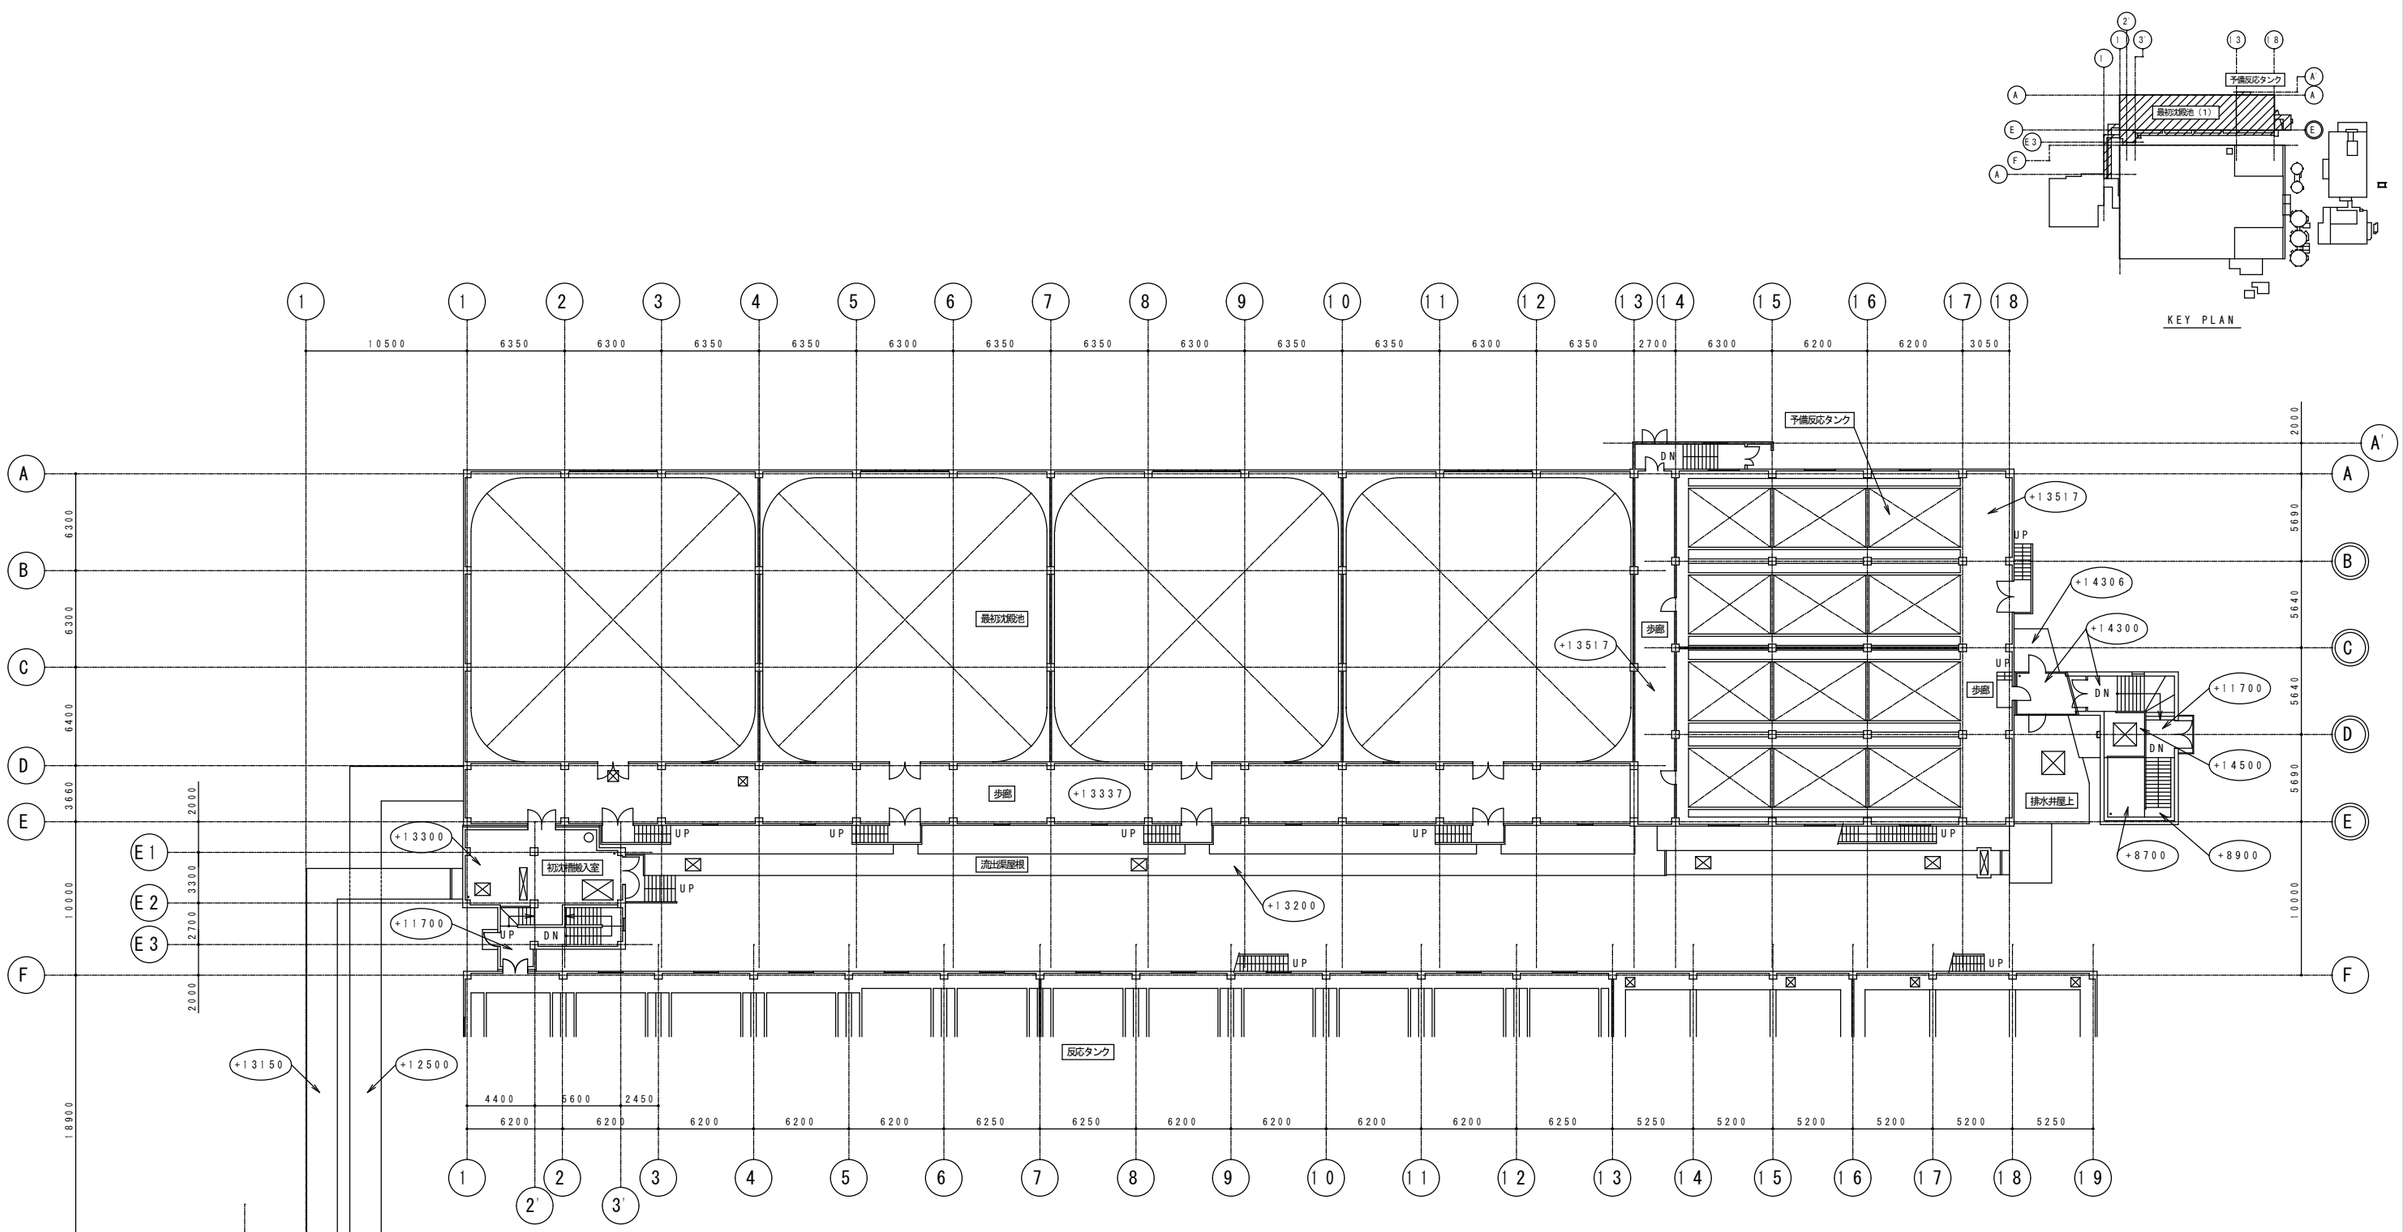

調査対象
・No.１～４初沈管廊　東芝製　２台

札幌市下水道河川局事業推進部	課長	係長	主任	製図	令和７年６月　作製	業務名	創成川水再生プラザほか照明設備調査業務		図番 75／80
						図面名	伏古川水再生プラザ　最初沈殿池No.1～No.4　1階　平面図	縮尺 1/400（A3）	

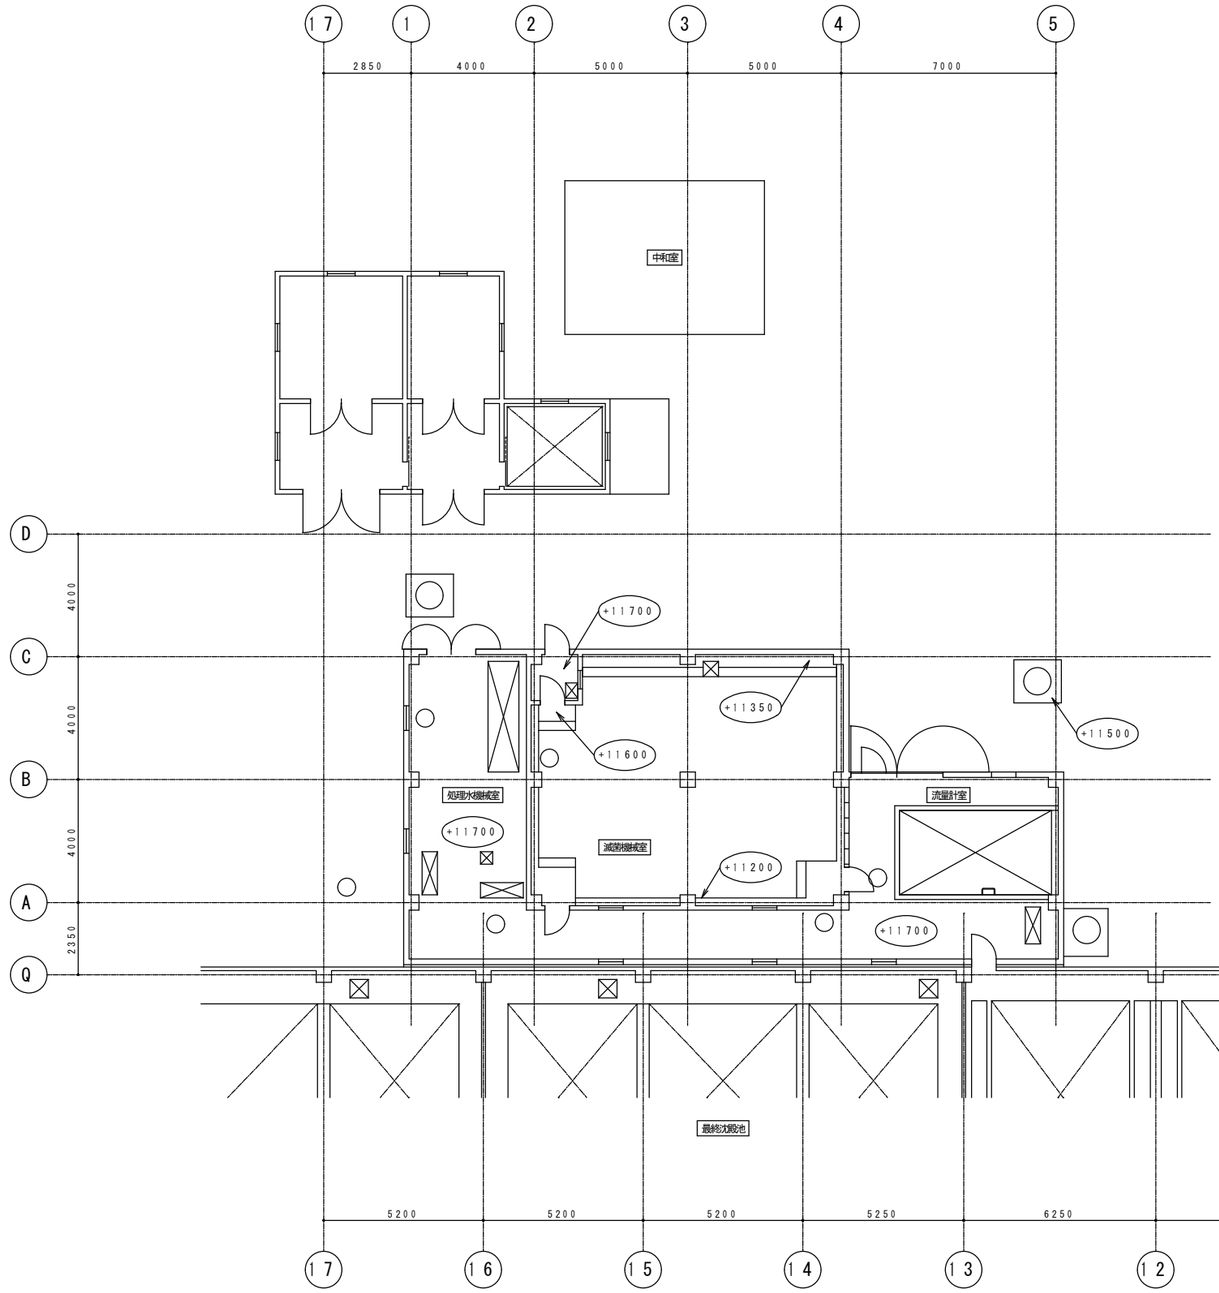

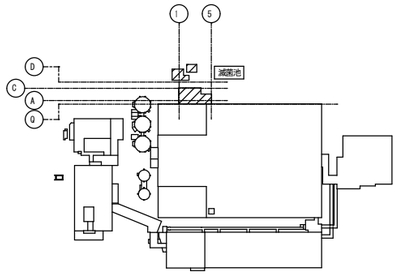

KEY PLAN

調査対象
・滅菌機械室　　東芝製　２台
・処理水機械室　東芝製　４台

札幌市下水道河川局事業推進部	課長	係長	主任	製図	令和７年６月　作製	業務名	創成川水再生プラザほか照明設備調査業務	図番 76/80
						図面名	伏古川水再生プラザ　滅菌池　1階　平面図	縮尺 1/200（A3）

伏古川雨水ポンプ場

案　内　図　non scale

伏古川雨水ポンプ場：札幌市東区北37条東27丁目8-15

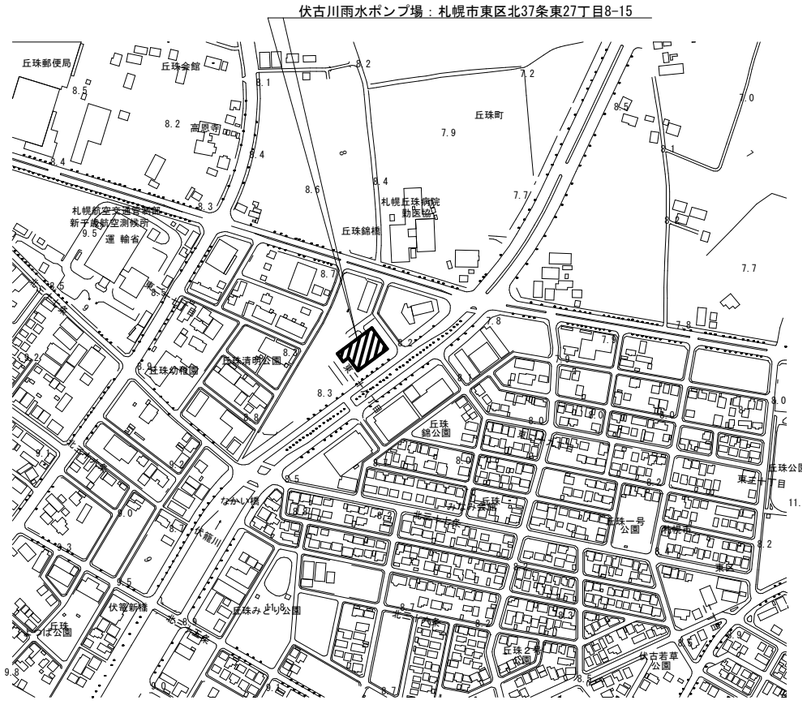

配　置　図　S=1:600

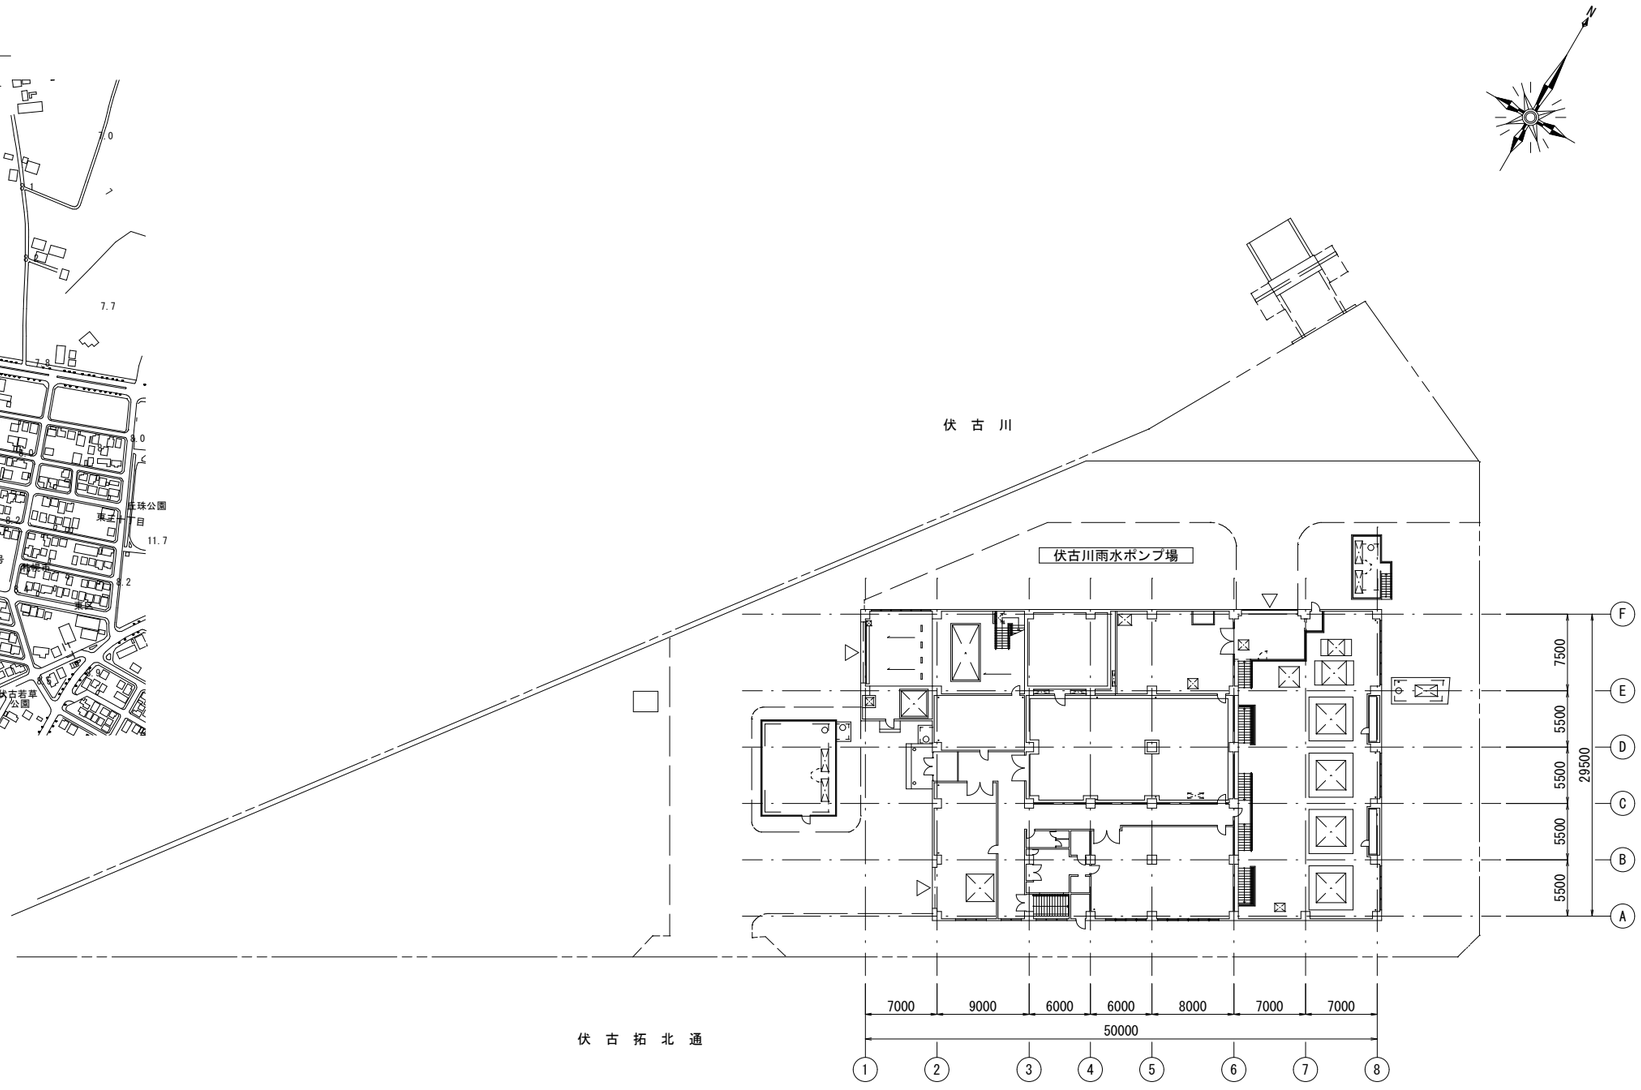

調査対象

・外灯（ＨＩＤ灯）　　：４台

札幌市下水道河川局事業推進部	課　長	係　長	主　任	製　図	令和７年６月　　作製	業務名	創成川水再生プラザほか照明設備調査業務	図番 77/80
						図面名	伏古川雨水ポンプ場　案内図・配置図	縮尺 No scale

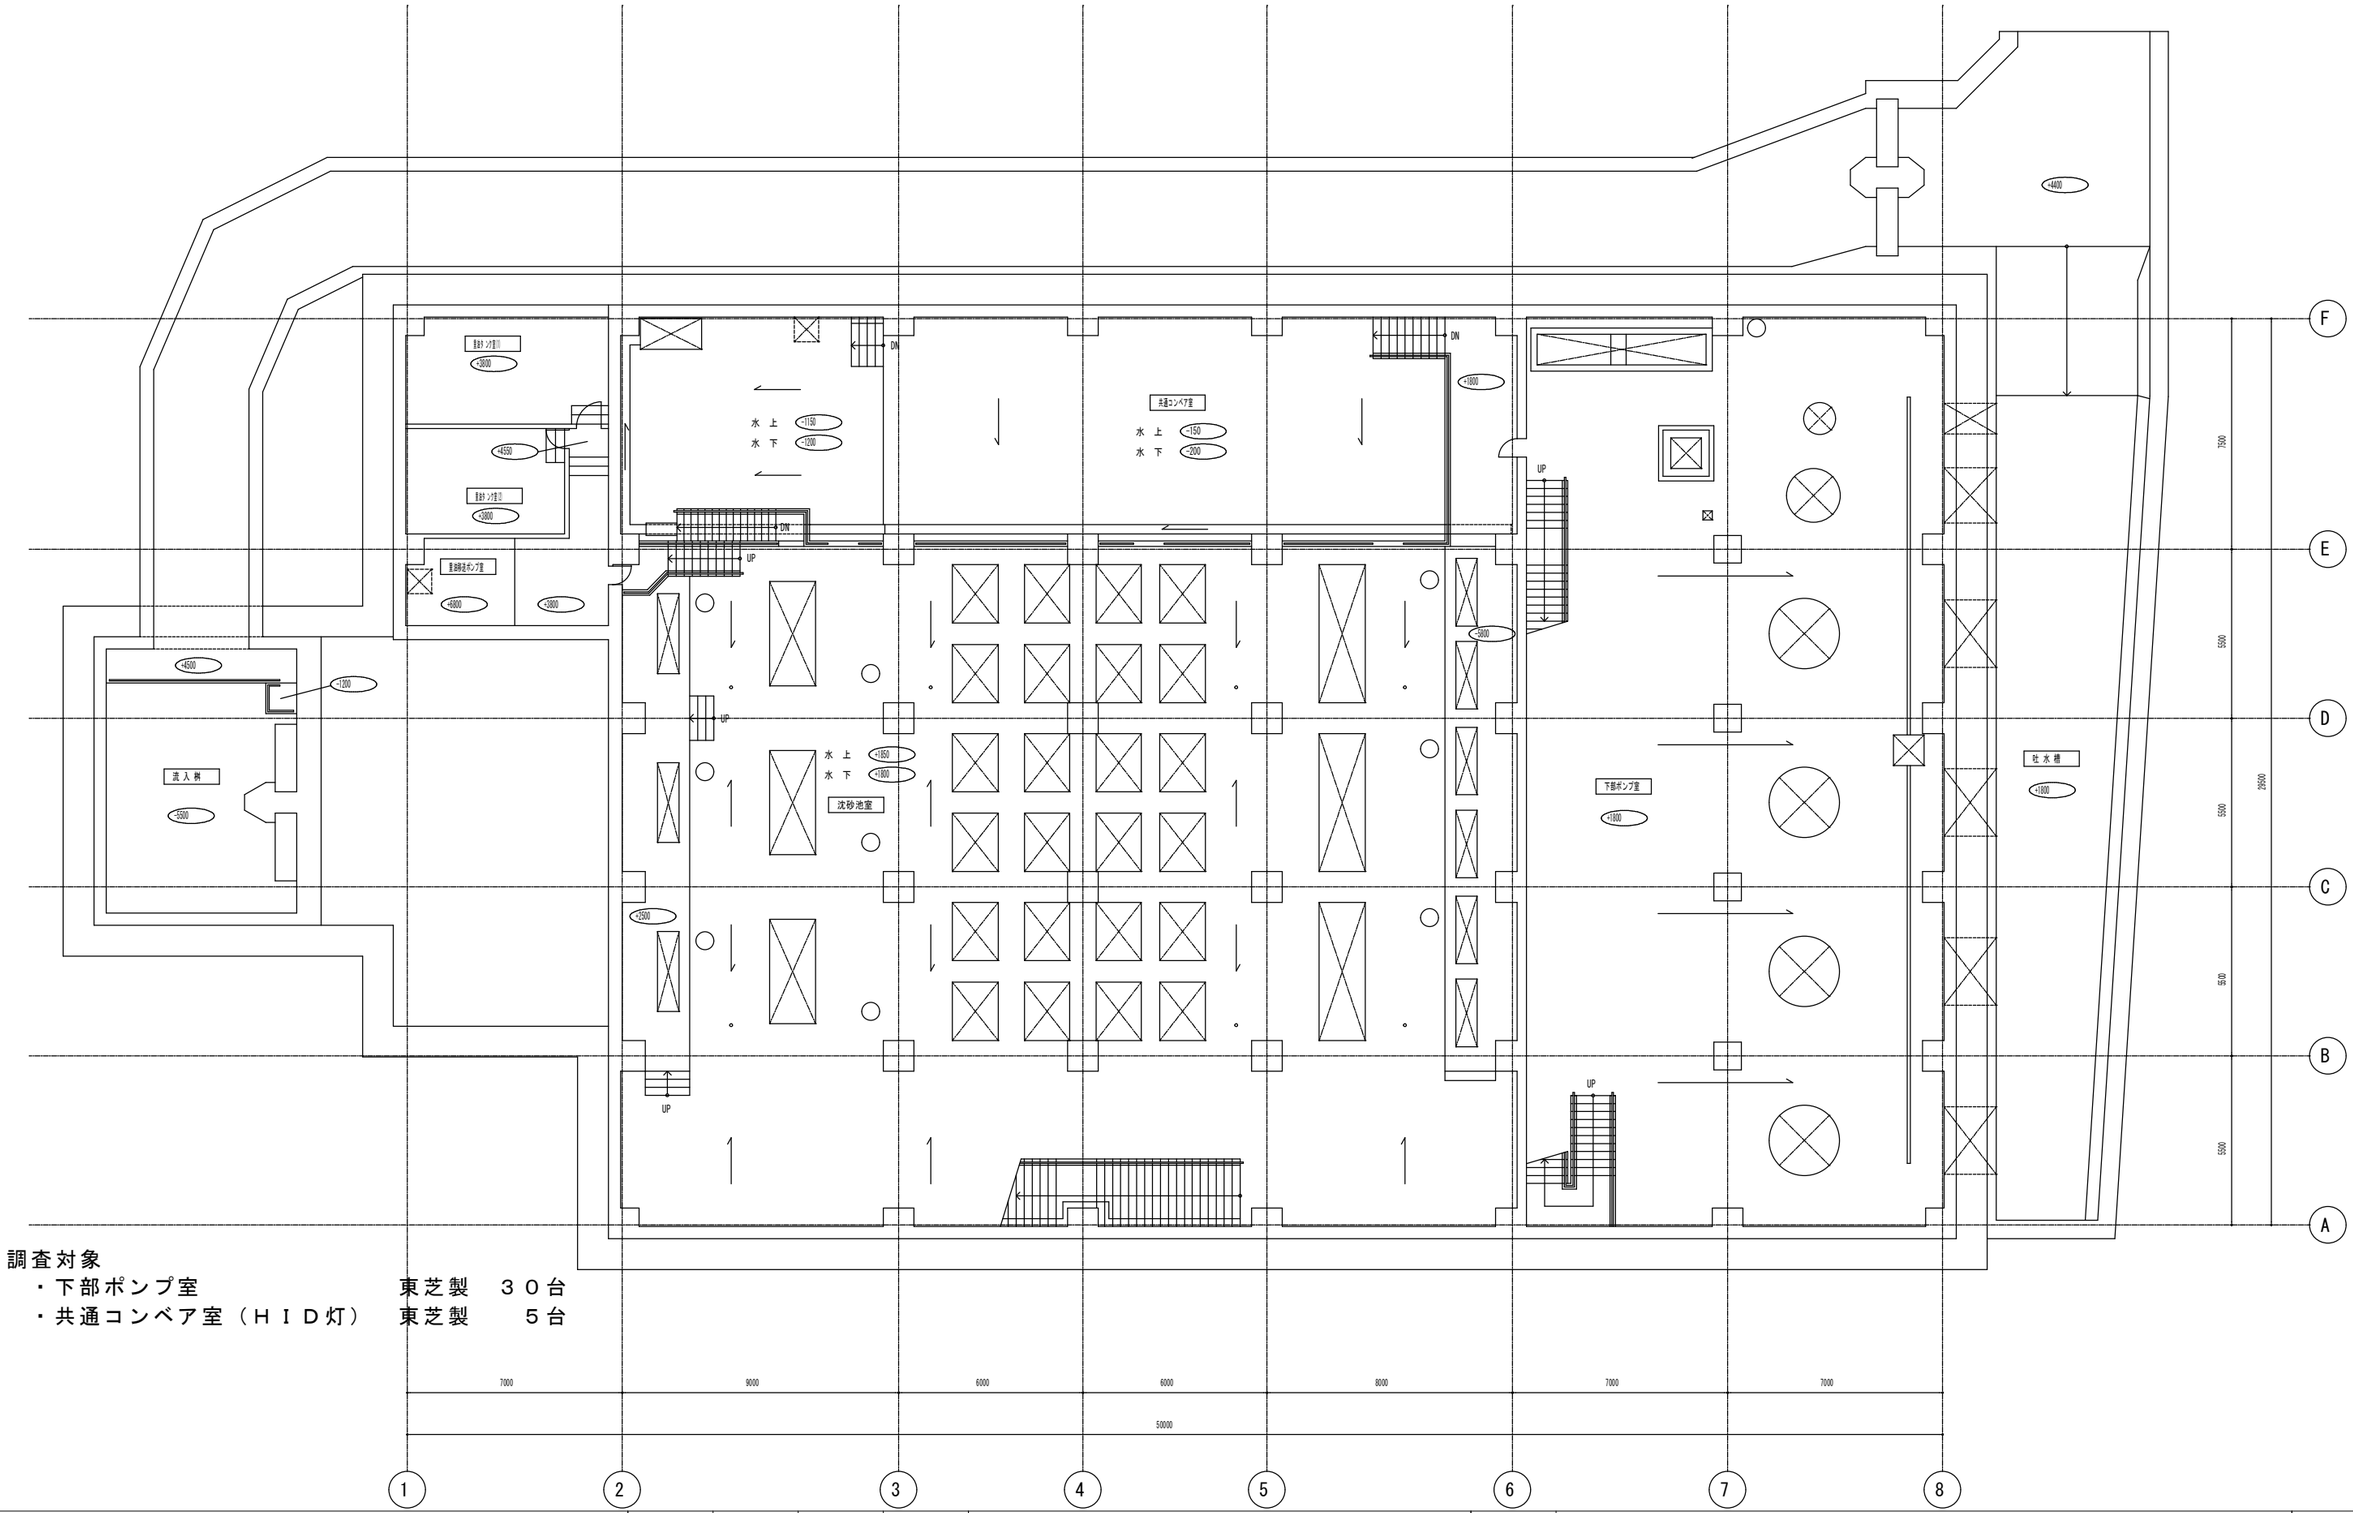

調査対象

・下部ポンプ室　　東芝製　３０台

・共通コンベア室（ＨＩＤ灯）　東芝製　５台

札幌市下水道河川局事業推進部	課長	係長	主任	製図	令和７年６月　作製	業務名	創成川水再生プラザほか照明設備調査業務		図番 78／80
						図面名	伏古川雨水ポンプ場　B1階　平面図	縮尺 1/200（A3）	

調査対象

・下部倉庫	東芝製	４	台
・部品庫	東芝製	４	台
・電気室	東芝製	２７	台
・自家発電気室	東芝製	１０	台
・搬入台	東芝製	２	台
・上部倉庫	東芝製	９	台
・便所	東芝製	１	台
・書庫	東芝製	１	台
・休憩室	東芝製	１	台
・給湯室	東芝製	１	台
・操作室	東芝製	１９	台
・上部ポンプ室	東芝製	１３	台
・上部ポンプ室（ＨＩＤ灯）	東芝製	１０	台
・ホール	東芝製	４	台
・廊下	東芝製	１２	台

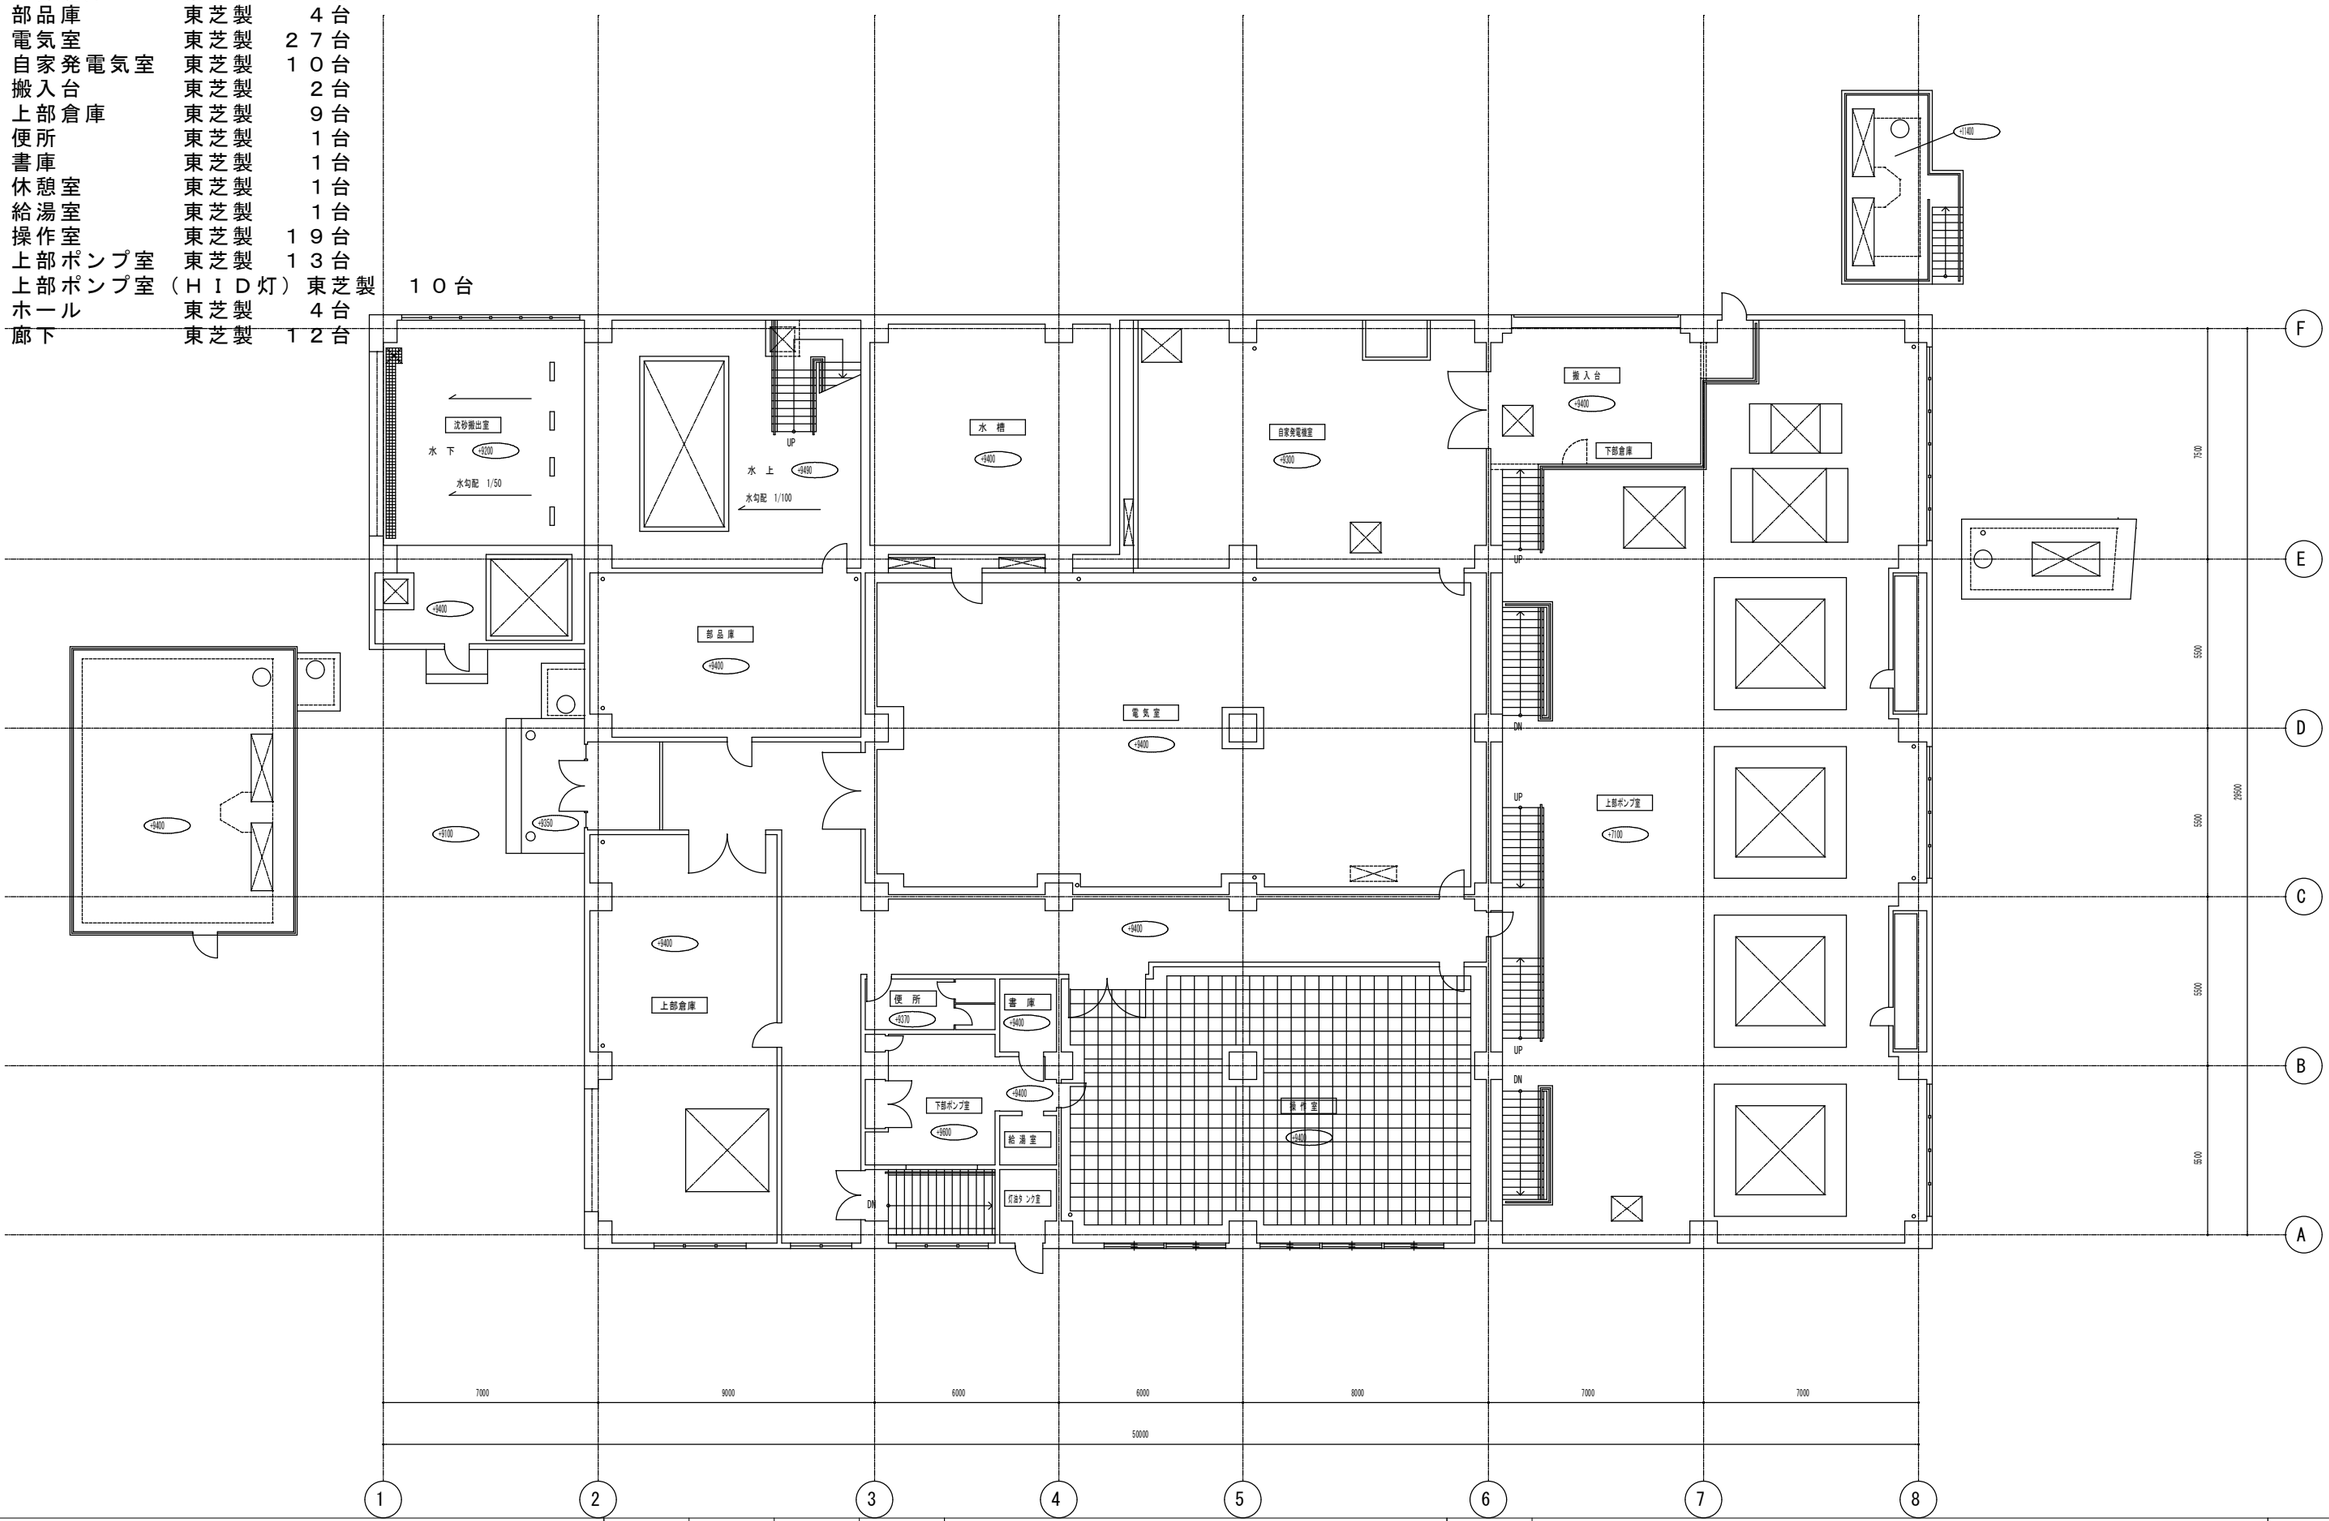

札幌市下水道河川局事業推進部	課長	係長	主任	製図	令和７年６月　作製	業務名	創成川水再生プラザほか照明設備調査業務		図番 79／80
						図面名	伏古川雨水ポンプ場　1階　平面図	縮尺 1/200（A3）	

調査対象
・消音気室　東芝製　６台

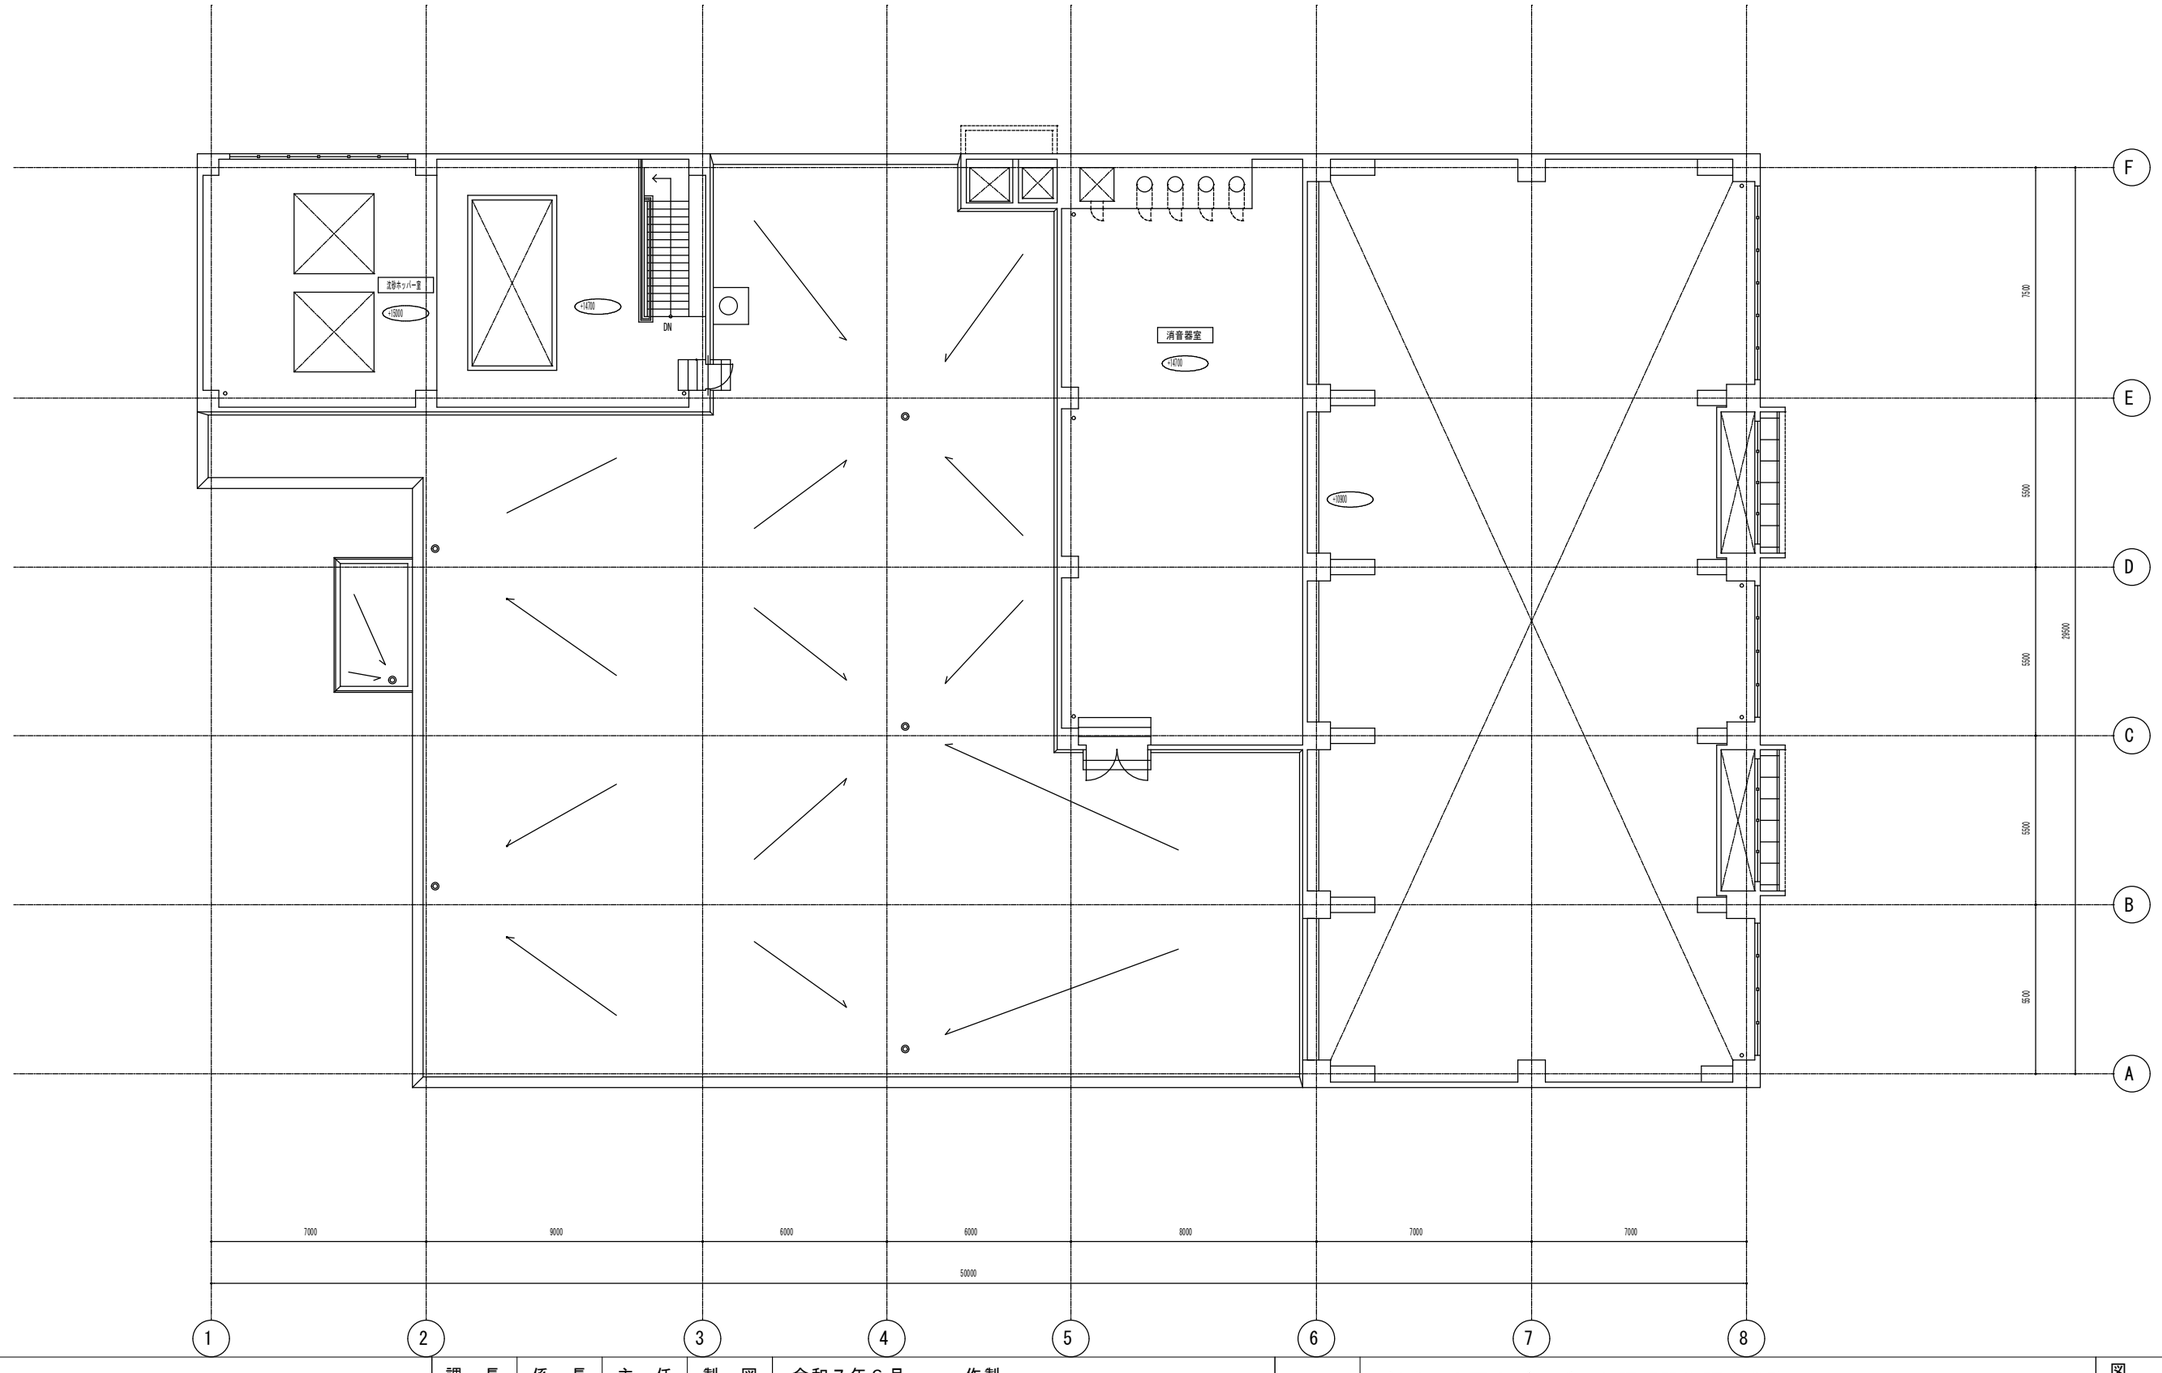

札幌市下水道河川局事業推進部	課長	係長	主任	製図	令和７年６月　作製	業務名	創成川水再生プラザほか照明設備調査業務	図番 80／80
						図面名	伏古川雨水ポンプ場　2階　平面図	縮尺 1/200（A3）