
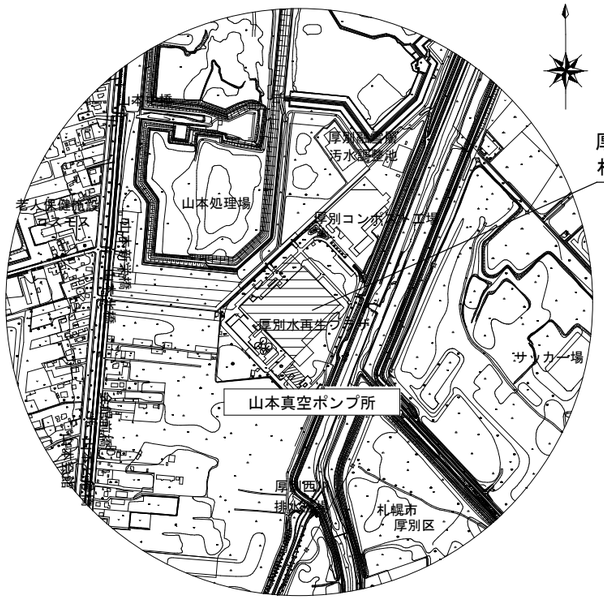


位置図

厚別水再生プラザ：
札幌市厚別区厚別町山本645番地18

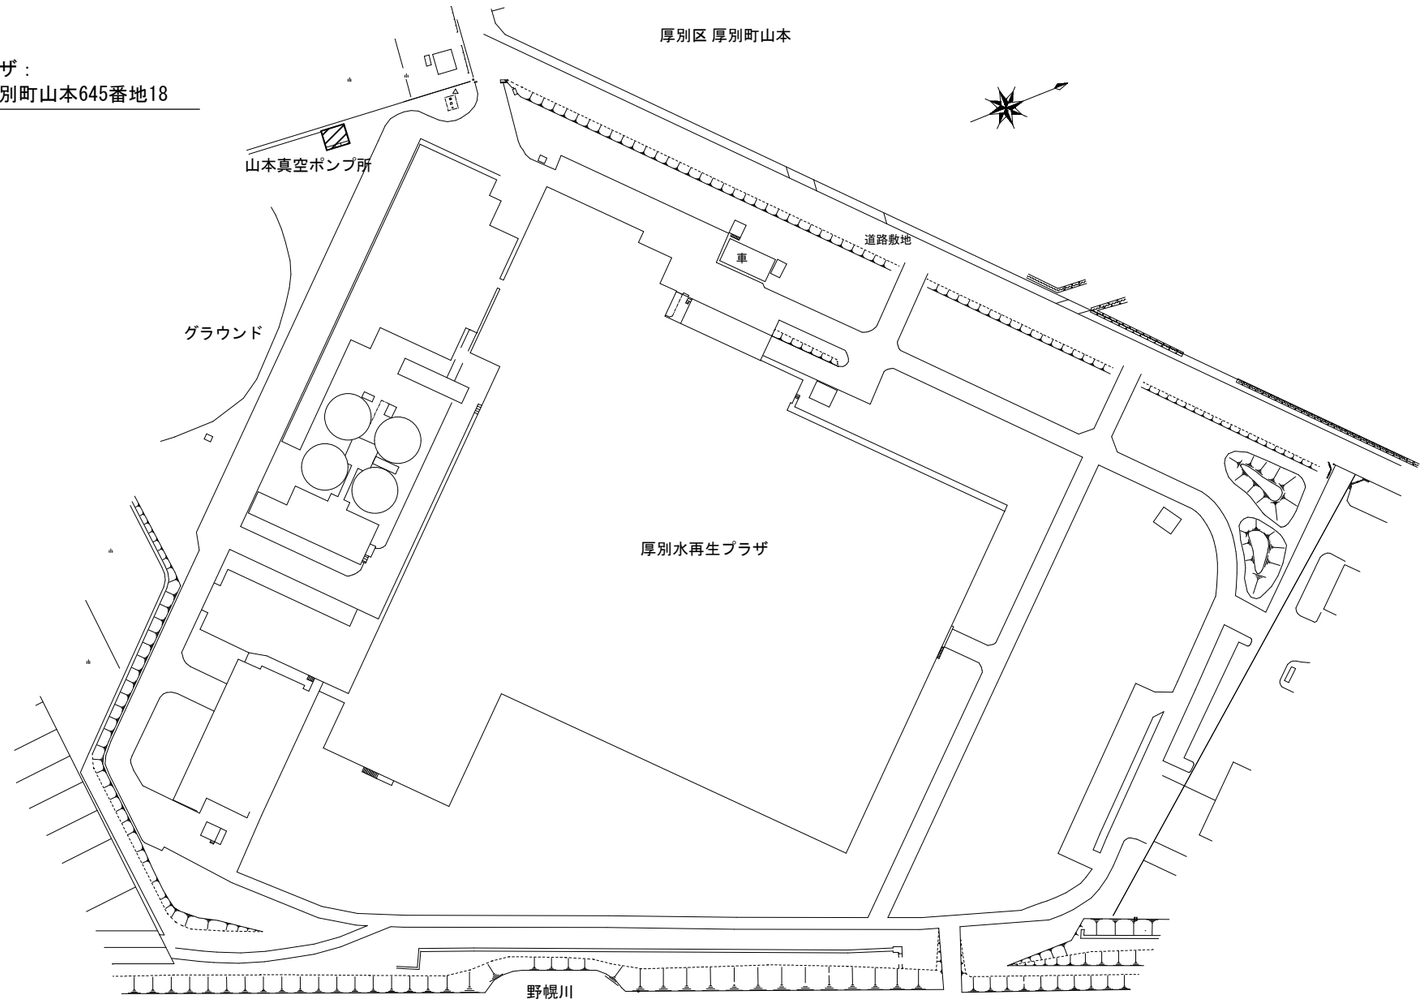

配置図

≪修理内容≫

山本真空ポンプ所

１．配管部品交換


２．掘削および埋戻し

３．有価金属運搬


※有価金属は「厚別水再生プラザ　貯留施設（厚別区厚別町山本645番地18）」まで運搬すること。


▨：履行場所

札幌市下水道河川局事業推進部	課長	係長	主任	製図	令和　８年　10月　　作製	役務名	山本真空ポンプ所封水タンク用配管修理			図番 1／2
						図面名	山本真空ポンプ所 位置図・配置図	縮尺	Free	

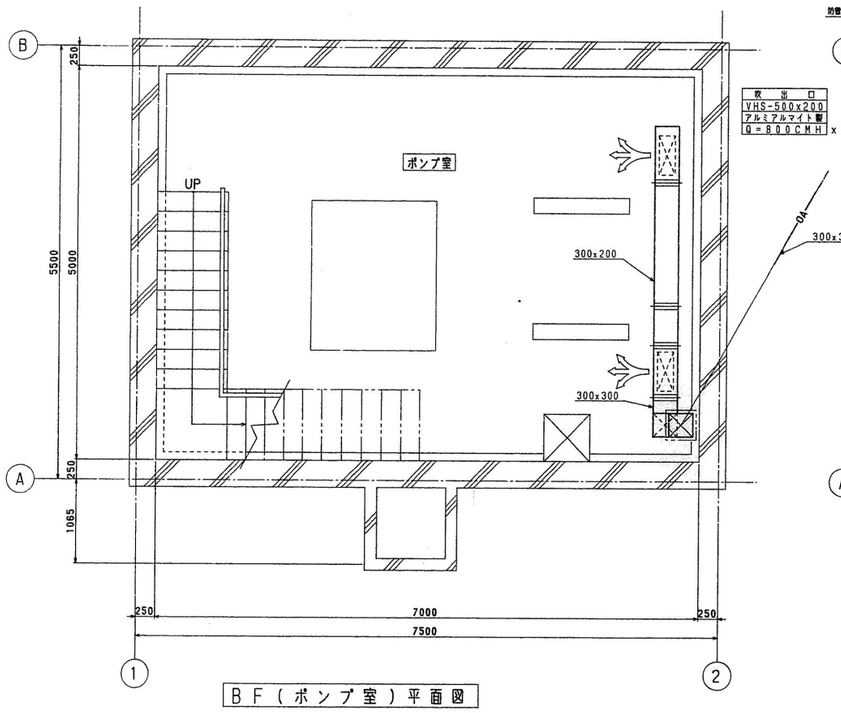

B F (ポンプ室) 平面図

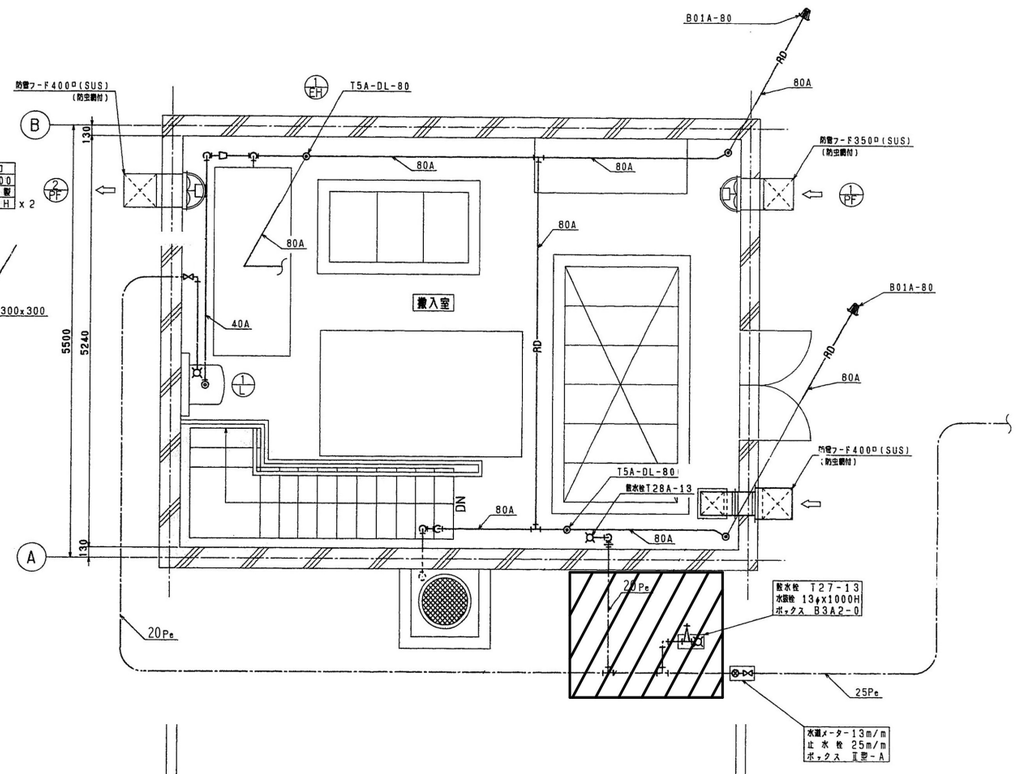

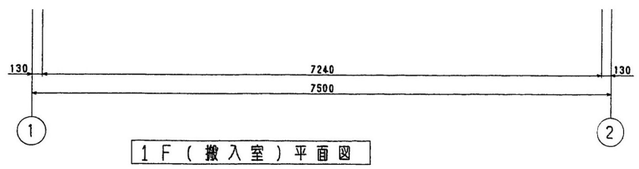


1 F (搬 入 室) 平 面 図

材 料 種 別

1. 屋外給水管	Pe	水道用ポリエチレン管
2. 屋内給水管	VB	水道用塩ビライニング鋼管(白)
3. 屋外排水管	VP	硬質塩化ビニール管
4. 屋内雑排水管	A	配管用炭素鋼ｸﾞ管(白)
5. 屋内雨水排水管	RD — A	配管用炭素鋼ｸﾞ管(白)
6. 風　　導		亜鉛鉄板ダクト
7. キャンバス継手		片面アルミ箔ガラスクロス(2重)、ビアノ線、フランジ付

防雪被覆仕様

1. 給水管・雨水管	露出	PF保温筒+原紙+綿布+目止1回+OP2回
2. 雑 排 水 管	露出	エッチングプライマー1回+調止1回+OP2回
3. 風　　導	露出	ロックウール保温板+着色亜鉛鉄板

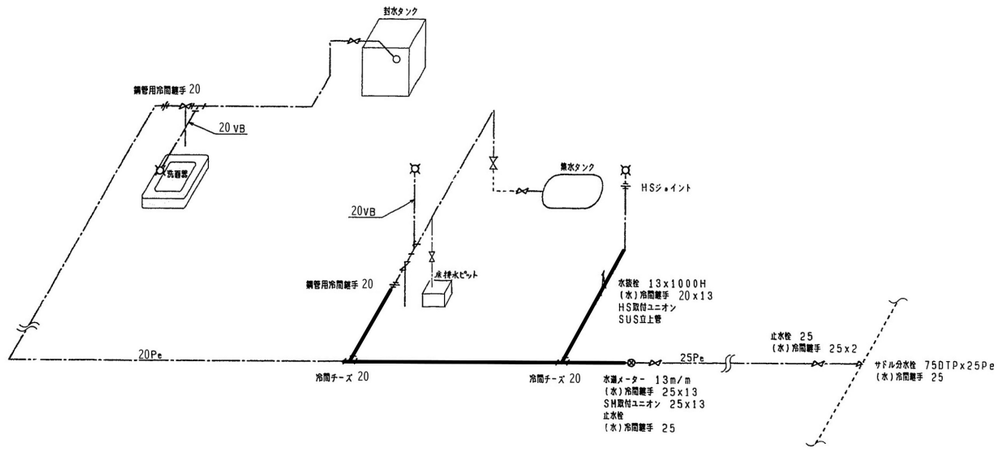

：今回履行範囲を示す。

＜交換部品＞

部品名称	材質	個数	備考
ポリエチレン管	20mm	1m	
継手類		1式	
雑材料		1式	

＜特記事項＞

1. ——— の配管を交換のこと。
2. 撤去した有価金属は、厚別水再生プラザ貯留施設へ運搬すること
3. 修理後は通水により、漏れのないことを確認すること
4. 該当部掘削後は埋戻しを行うこと

札幌市下水道河川局事業推進部	課長	係長	主任	製図	令和 8年 10月 作製	役務名	山本真空ポンプ所封水タンク用配管修理			図番 2/2
						図面名	山本真空ポンプ所 地下1階、1階平面図	縮尺	Free	