【資料３】

土地所在図 地積測量図

地図番号	境界標の種類及び筆界点の記号又は点名					
	種類	コンクリート標		金属標		
連拡176・連拡177 連拡188・連拡189	既設					
	新設	N1～N3, M1, M2		N4		
与点の種類	㋑. 公共基準点	ロ. 図根点	ハ. 登記基準点	ニ.		

地番	435-319
土地の所在	札幌市厚別区青葉町六丁目

世界測地系


基準点成果表

種類	点名	X	Y
街区多角点	10C46	-107376.100	-62939.513
街区多角点	10C51	-107333.020	-63067.413
街区多角点	10C53	-107687.867	-63144.184

更正前　12273.06 ㎡
更正後　12275.80 ㎡

求積表

地番	435-319			
NO	Xn	Yn	Yn+1-Yn-1	Xn・(Yn+1-Yn-1)
N1	-107550.899	-63111.112	-124.818	13424288.111382
N2	-107547.192	-63114.468	23.157	-2490470.325144
N3	-107426.506	-63087.955	29.039	-3119558.307734
N4	-107424.886	-63085.429	99.700	-10710261.134200
M2	-107445.991	-62988.255	95.779	-10291069.571989
M1	-107536.590	-62989.650	-122.857	13211622.837630
			倍面積	24551.609945 ㎡
			面積	12275.8049725 ㎡

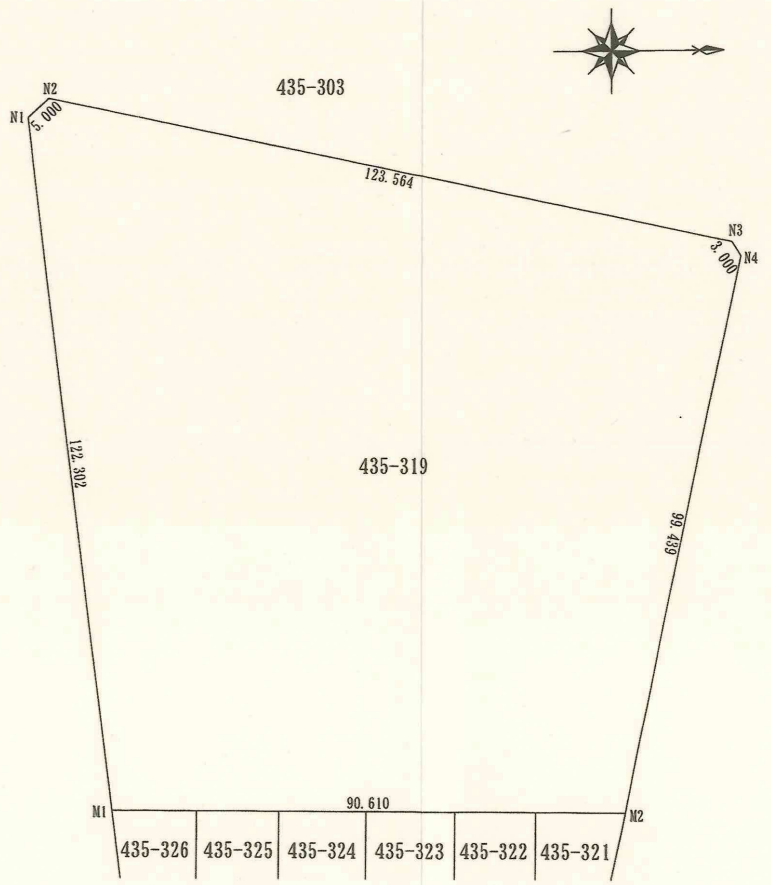


座標系	XII系
測量年月日	令和元年 7月 8日

作成者	札幌市北区屯田３条２丁目８番４５号 土地家屋調査士 大西昭雄 (令和 元 年 8 月 13 日作成)	申請人	札幌市	縮尺	1/1,000

【資料３】

撤去後外構残置リスト

凡　例	種　　別	備　　考
	既存建物・・・解体撤去	
	アスファルト舗装・・・既存のまま	
図示	コンクリート柱防球ネット（柱25本、支柱2本）・・・地上部切断撤去	地中部残置単管柵マーキング
図示	丸パイプ格子フェンス・・・地上部切断撤去	
図示	木製フェンス・・・地上部切断撤去	
図示	格子フェンスＢ・・・地上部切断撤去	
図示	ネットフェンスＡ－１・・・地上部切断撤去	
図示	ネットフェンスＡ－２・・・地上部切断撤去	
	単管柵　H=1000　369m　（支柱根入れ800　@1500）・・・新設	
	皿型側溝（重車両）蓋付　L＝4.2m・・・既存のまま	
	U字側溝+雨水桝　L＝11.6m・・・既存のまま	

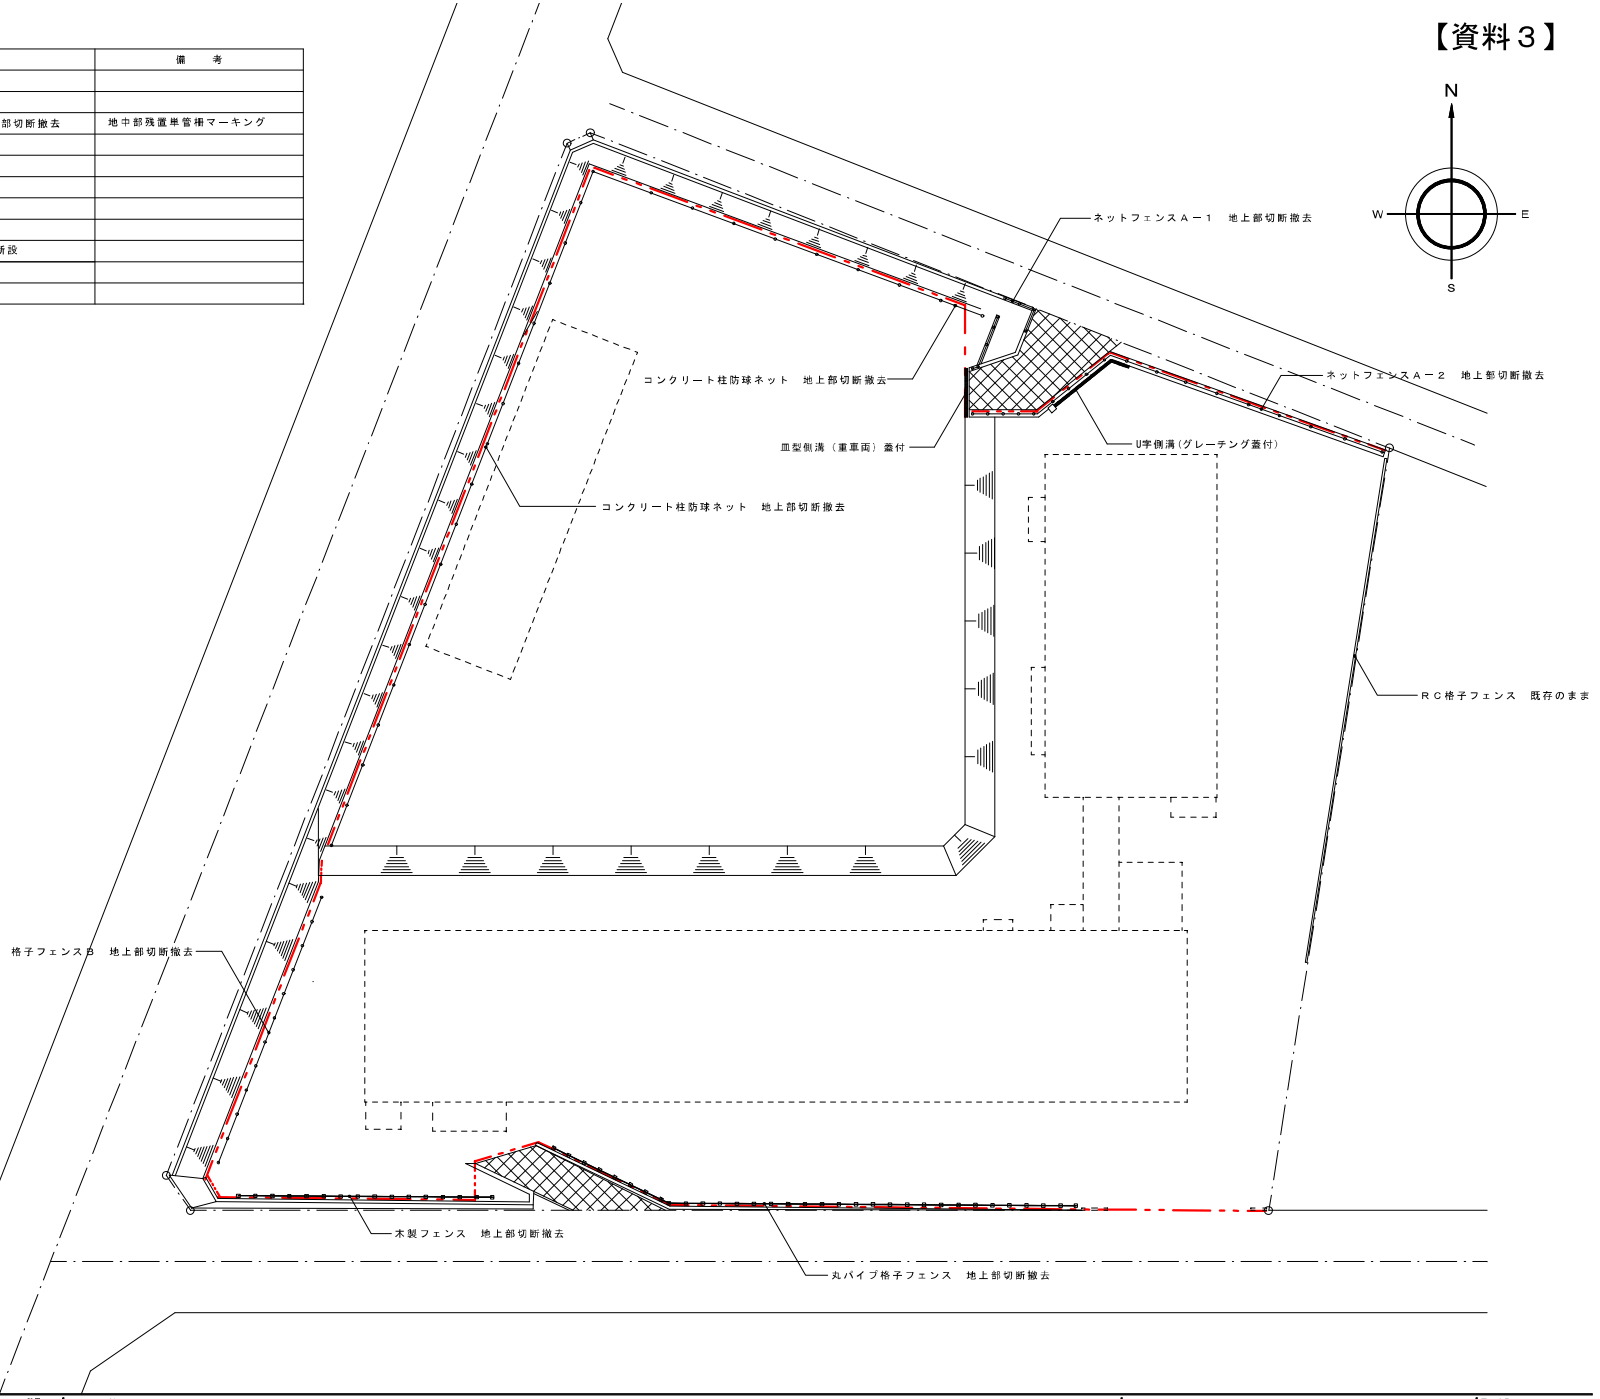


工事名	旧青葉小学校解体工事	現図	製図
図名	残置図１（撤去後外構平面図）	SCALE 1/600	DATE R6 2 29

凡　例

株式会社　日　建　社
１級建築士事務所登録(石)1381　１級建築士第83688号田村邦夫

図面番号 D－１４０ 枚／内
設計番号

【資料３】

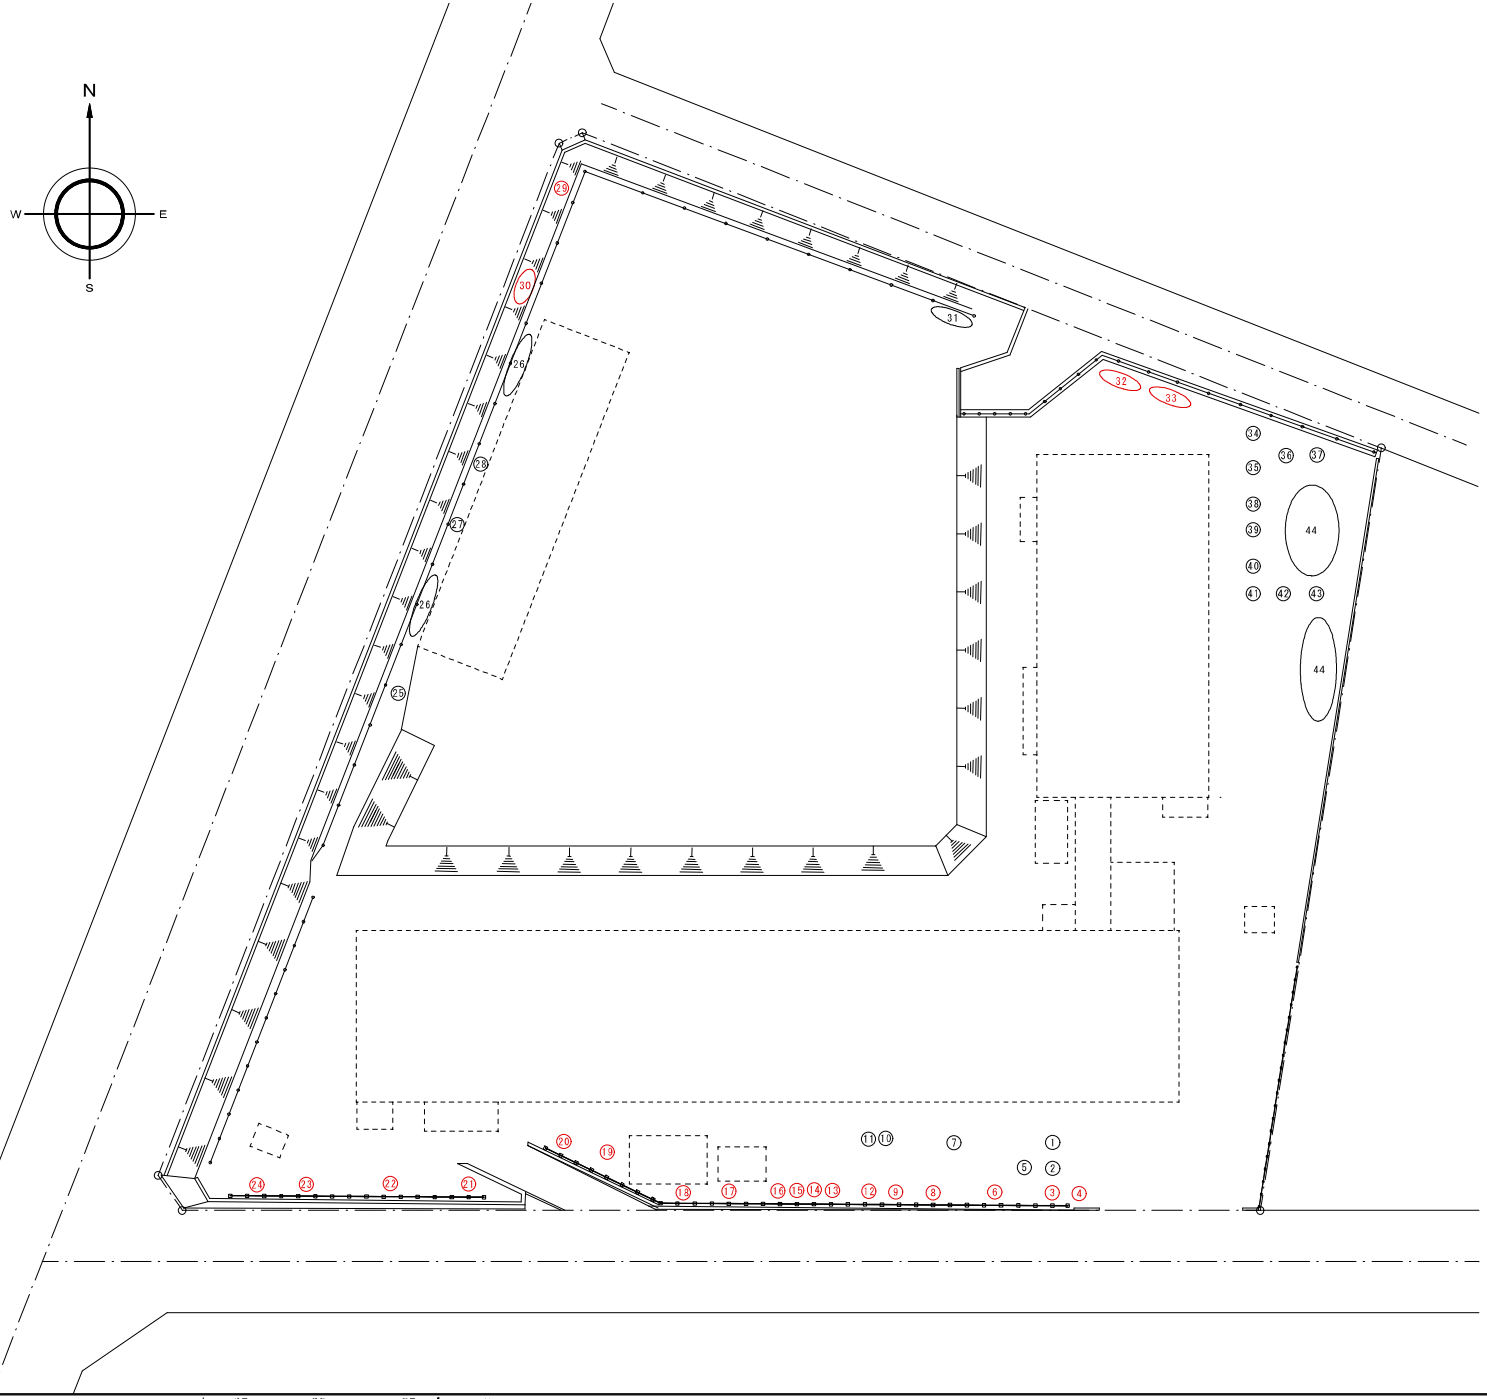

伐採・伐根　樹種リスト

番号	樹　種　名	C（cm）	H（m）	備　考
①	ヤマモミジ	110	8.0	伐根
②	アカマツ	100	8.0	伐根
③	サクラ	140	8.0	伐採100残し
④	ヤマボウシ	30	4.0	伐採100残し
⑤	ウメ	30	4.0	伐根
⑥	サクラ	140	9.0	伐根
⑦	ナナカマド	130	9.0	伐根
⑧	サクラ	80	9.0	伐採100残し
⑨	サクラ	120	9.0	伐採100残し
⑩	ニシキギ	20	2.0	伐根
⑪	マユミ	20	2.0	伐根
⑫	マキ	30	5.0	伐採100残し
⑬	サクラ	160	8.0	伐採100残し
⑭	ナナカマド	100	10.0	伐採100残し
⑮	ハンノキ	140	12.0	伐採100残し
⑯	サクラ	130	9.0	伐採100残し
⑰	サクラ	130	9.0	伐採100残し
⑱	シダレヤナギ	170	12.0	伐採100残し
⑲	ナナカマド	100	9.0	伐採100残し
⑳	ナナカマド	90	8.0	伐採100残し
㉑	アカエゾマツ	110	14.0	伐採100残し
㉒	アカエゾマツ	110	14.0	伐採100残し
㉓	ナナカマド	80	6.0	伐採100残し
㉔	ナナカマド	80	7.0	伐採100残し
㉕	ムクゲ	60	3.0	伐根
㉖	シラカバ	9	2.5	伐根　50本
㉗	シラカバ	60	8.0	伐根
㉘	ヤナギ	60	8.0	伐根
㉙	シラカバ	60	7.0	伐採100残し
㉚	シラカバ	30	5.0	伐採100残し
㉛	ムクゲ	80	5.0	伐根　3本
㉜	シラカバ	70	6.0	伐採100残し
㉝	シラカバ	50	6.0	伐採100残し
㉞	アヅキナシ	80	9.0	伐根
㉟	ポプラ	120	18.0	伐根
㊱	ネグンドカエデ	50	15.0	伐根
㊲	サクラ	80	18.0	伐根
㊳	イタヤカエデ	50	15.0	伐根
㊴	ハンノキ	100	20.0	伐根
㊵	ニレ	70	10.0	伐根
㊶	ポプラ	110	15.0	伐根
㊷	ポプラ	90	15.0	伐根
㊸	イタヤ	90	15.0	伐根
㊹	ポプラ	9	4.0	伐根　50本

工事名　旧青葉小学校解体工事
図名　残置図２（撤去後樹木配置図）
SCALE　1/600
DATE　R6 2 29
凡例

株式会社　日　建　社
１級建築士事務所登録(石)1381　１級建築士第83688号田村邦夫

図面番号　D－１５２　枚ノ内
設計番号


【資料３】

撤去後配管残置リスト

名　　称	記　　号	記号（1）	管　　種	備　　考
給水管（屋外）	—— - ——	Pe	水道用ポリエチレン管二層管	グラウンド屋外給水管残置(暗渠管敷設範囲)
給水管（屋内）	—— - ——	LN	水道用硬質塩化ビニールライニング鋼管（白）	
給水管（プール槽）	—— - ——	VP	水道用硬質塩化ビニール管	
水抜き用管	————	VP	水道用硬質塩化ビニール管	
給湯管（校舎棟）	—— I ——	GU	給湯用銅管	
給湯管（プール棟）	—— I ——	HTLP	耐熱塩化ビニール管	
排水管	————	DVLP	排水用硬質塩化ビニールライニング鋼管	
排水管（雨水管）	—— RD ——	A	配管用炭素鋼鋼管（白）	
排水管（通気管）	— — —	A	配管用炭素鋼鋼管（白）	
排水管（汚水管）	——)——	φ	配管用鋳鉄管	
プール循環水管	————	PS	水道用硬質塩化ビニール管	
排水管（通気管）	— — —	VP	水道用硬質塩化ビニール管	
消火管	—— X ——	A	配管用炭素鋼鋼管（白）	
ガス管（屋内）	—— G ——	TW	ガス配管用鋳鉄管	斜路舗装下ガス管残置(道路境界でガス管閉止)
油　配管	—— O ——	φ	外面被覆鋼管	

撤去後屋外排水他残置リスト

記　号	名　　称	桝　径	深　さ	蓋　種　類	備　　考
1	汚　水　桝	600φ	500H	MHAA－R500φ（ダクタイル）	撤去
2	汚　水　桝	600φ	580H	MHAA－R500φ（ダクタイル）	撤去
3	汚　水　桝	600φ	630H	MHAA－R500φ（ダクタイル）	撤去
4	汚　水　桝	600φ	730H	MHAA－R500φ（ダクタイル）	撤去
5	汚　水　桝	600φ	890H	MHAA－R500φ（ダクタイル）	撤去
6	汚　水　桝	600φ	1，050H	MHAA－R500φ（ダクタイル）	撤去
7	汚　水　桝	600φ	1，190H	MHAA－R600φ（ダクタイル）	撤去
8	汚　水　桝	900φ	1，380H	MHAA－R600φ（ダクタイル）	撤去
9	汚　水　桝	900φ	1，580H	MHAA－R600φ（ダクタイル）	公共桝へ接続（残置）
10	汚　水　桝	900φ	1，800H	MHAA－R600φ（ダクタイル）	撤去
11	汚　水　桝	900φ	2，020H	MHAA－R600φ（ダクタイル）	公共桝へ接続（残置）※木製ポール設置
12	汚　水　桝	900φ	地盤高−600 2，120H	MHAA－R600φ（ダクタイル）	公共桝へ接続（残置）
公	公　共　桝	400φ	地盤高−1600 800H		
T1	トラップ桝	600φ	550H	MHAA－R600φ（ダクタイル）	撤去
T2	トラップ桝	600φ	710H	MHAA－R500φ（ダクタイル）	撤去
T3	トラップ桝	600φ	1030H	MHAA－R500φ（ダクタイル）	撤去
T4	トラップ桝	600φ	890H	MHAA－R500φ（ダクタイル）	撤去
T3	トラップ桝	600φ	1030H	MHAA－R500φ（ダクタイル）	撤去
T4	トラップ桝	600φ	890H	MHAA－R500φ（ダクタイル）	撤去
T3	トラップ桝	600φ	1030H	MHAA－R500φ（ダクタイル）	撤去
T4	トラップ桝	600φ	890H	MHAA－R500φ（ダクタイル）	撤去
13	トラップ桝	900φ	2，000H	MHAA－R900φ（ダクタイル）	不明桝残置→公共桝接続※木製ポール設置
14	トラップ桝	900φ	2，000H	MHAA－R600φ（ダクタイル）	不明桝残置→公共桝接続
34	汚水桝	600φ	1，800H	MHAA－R500φ（ダクタイル）	不明桝残置→公共桝接続

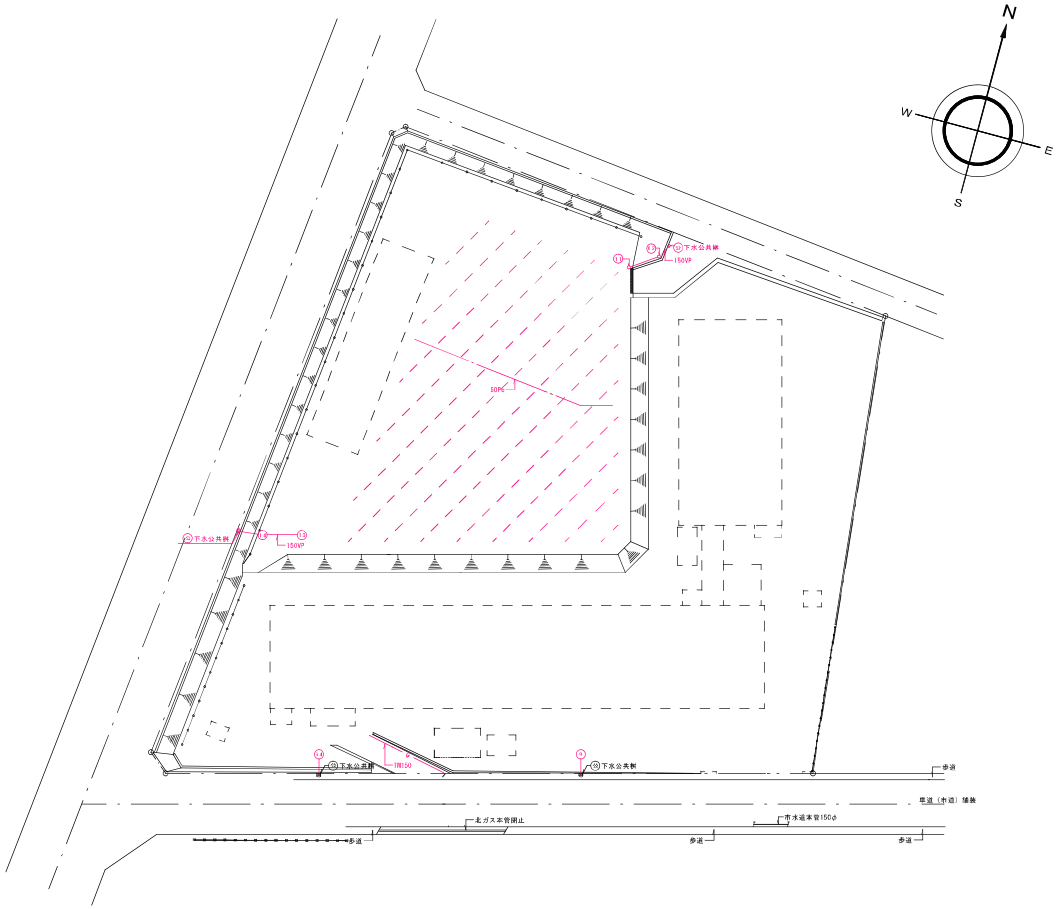

配置図　公共布設平面図　S＝1/500

暗渠排水管敷設残置の可能性あり(暗渠仕様不明)

工事名	旧青苧小学校解体工事　機械設備	検図	設計	製図	凡　例
図名	残置図３（撤去後屋外排水平面図）	SCALE A1:1/500　A3:1/1000	DATE R6．2．29		

株式会社　日　建　社
１級建築士事務所登録（石）1381　１級建築士第83688号田村邦夫

図面番号 M－001 枚ノ内
整理番号

【資料３】

撤去後校舎棟屋外排水残置リスト

記号	桝　名	桝径	深さ（H）	蓋種類	備　考
1-1	汚水桝	450φ	300	MHAA−R400φ	撤去
1-2	汚水桝	450φ	315	MHAA−R400φ	撤去
1-3	汚水桝	450φ	410	MHAA−R400φ	撤去
1	汚水桝	450φ	450	MHAA−R400φ	撤去
2	汚水桝	450φ	495	MHAA−R400φ	撤去
3	汚水桝	450φ	555	MHAA−R400φ	撤去
4	汚水桝	450φ	670	MHAA−R400φ	撤去
5	汚水桝	450φ	730	MHAA−R400φ	撤去
6	汚水桝	450φ	840	MHAA−R400φ	撤去
7	汚水桝	450φ	900	MHAA−R400φ	撤去
8	汚水桝	600φ	930	MHAA−R500φ	撤去
9	汚水桝	600φ	1020	MHAA−R500φ	公共桝へ接続（残置）※木製ボール設置
10	汚水桝	600φ	380	MHAA−R500φ	撤去
11	汚水桝	600φ	430	MHAA−R500φ	撤去
12	汚水桝	600φ	480	MHAA−R500φ	撤去
13	汚水桝	450φ	630	MHAA−R400φ	撤去
14	汚水桝	600φ	700	MHAA−R500φ	撤去
15	汚水桝	450φ	800	MHAA−R400φ	撤去
16	汚水桝	450φ	880	MHAA−R400φ	撤去
17	汚水桝	450φ	940	MHAA−R400φ	撤去
18	汚水桝	450φ	300	MHAA−R400φ	撤去
19	汚水桝	450φ	350	MHAA−R400φ	撤去
20	汚水桝	450φ	570	コンクリート蓋450φ	撤去
21	汚水桝	450φ	590	MHBB−R400φ	撤去


撤去後校舎棟屋外排水残置リスト

記号	桝　名	桝径	深さ（H）	蓋種類	備　考
22	汚水桝	600φ	690	MHAA−R500φ	撤去
23	汚水桝	600φ	730	MHAA−R500φ	
24	汚水桝	600φ	360	コンクリート蓋600φ	撤去
25	汚水桝	450φ	370	MHAA−R400φ	撤去
26	汚水桝	450φ	400	MHAA−R400φ	撤去
27	汚水桝	600φ	660	MHAA−R500φ	撤去
28	汚水桝	600φ	660	MHAA−R500φ	撤去
29	汚水桝	600φ	735	MHAA−R500φ	撤去
30	汚水桝	600φ	765	MHAA−R500φ	撤去
31	汚水桝	600φ	845	MHAA−R500φ	撤去
32	汚水桝	600φ	945	MHAA−R500φ	撤去
33	汚水桝	600φ	1020	MHAA−R500φ	撤去
34	汚水桝	600φ	1080	MHAA−R500φ	公共桝へ接続（残置）※木製ボール設置
35	汚水桝	600φ	900	MHAA−R500φ	撤去
36	汚水桝	450φ	600	MHAA−R400φ	撤去

撤去後校舎棟屋外排水残置リスト

記号	桝　名	桝径	深さ（H）	蓋種類	備　考
A	泥溜桝	600φ	300	コンクリート蓋600φ	撤去
B	泥溜桝	450φ	325	MHAA−R400φ	撤去
C	泥溜桝	450φ	350	MHAA−R400φ	撤去
D	泥溜桝	450φ	400	MHAA−R400φ	撤去
E	泥溜桝	450φ	430	MHAA−R400φ	撤去



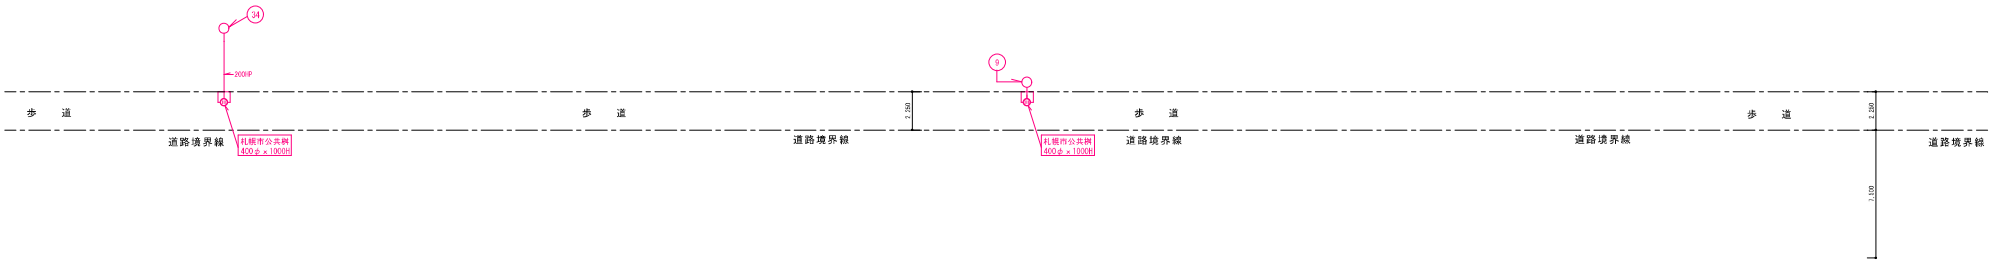

工事名	旧青葉小学校解体工事　機械設備	検図	設計
図名	残置図４（撤去後校舎棟屋外排水平面図）	SCALE A1:1/150 A3:1/300	DATE R6 2 29

凡例

株式会社　日建社
１級建築士事務所登録（石）1381　１級建築士第83688号田村邦夫

図面番号 M−002
設計番号