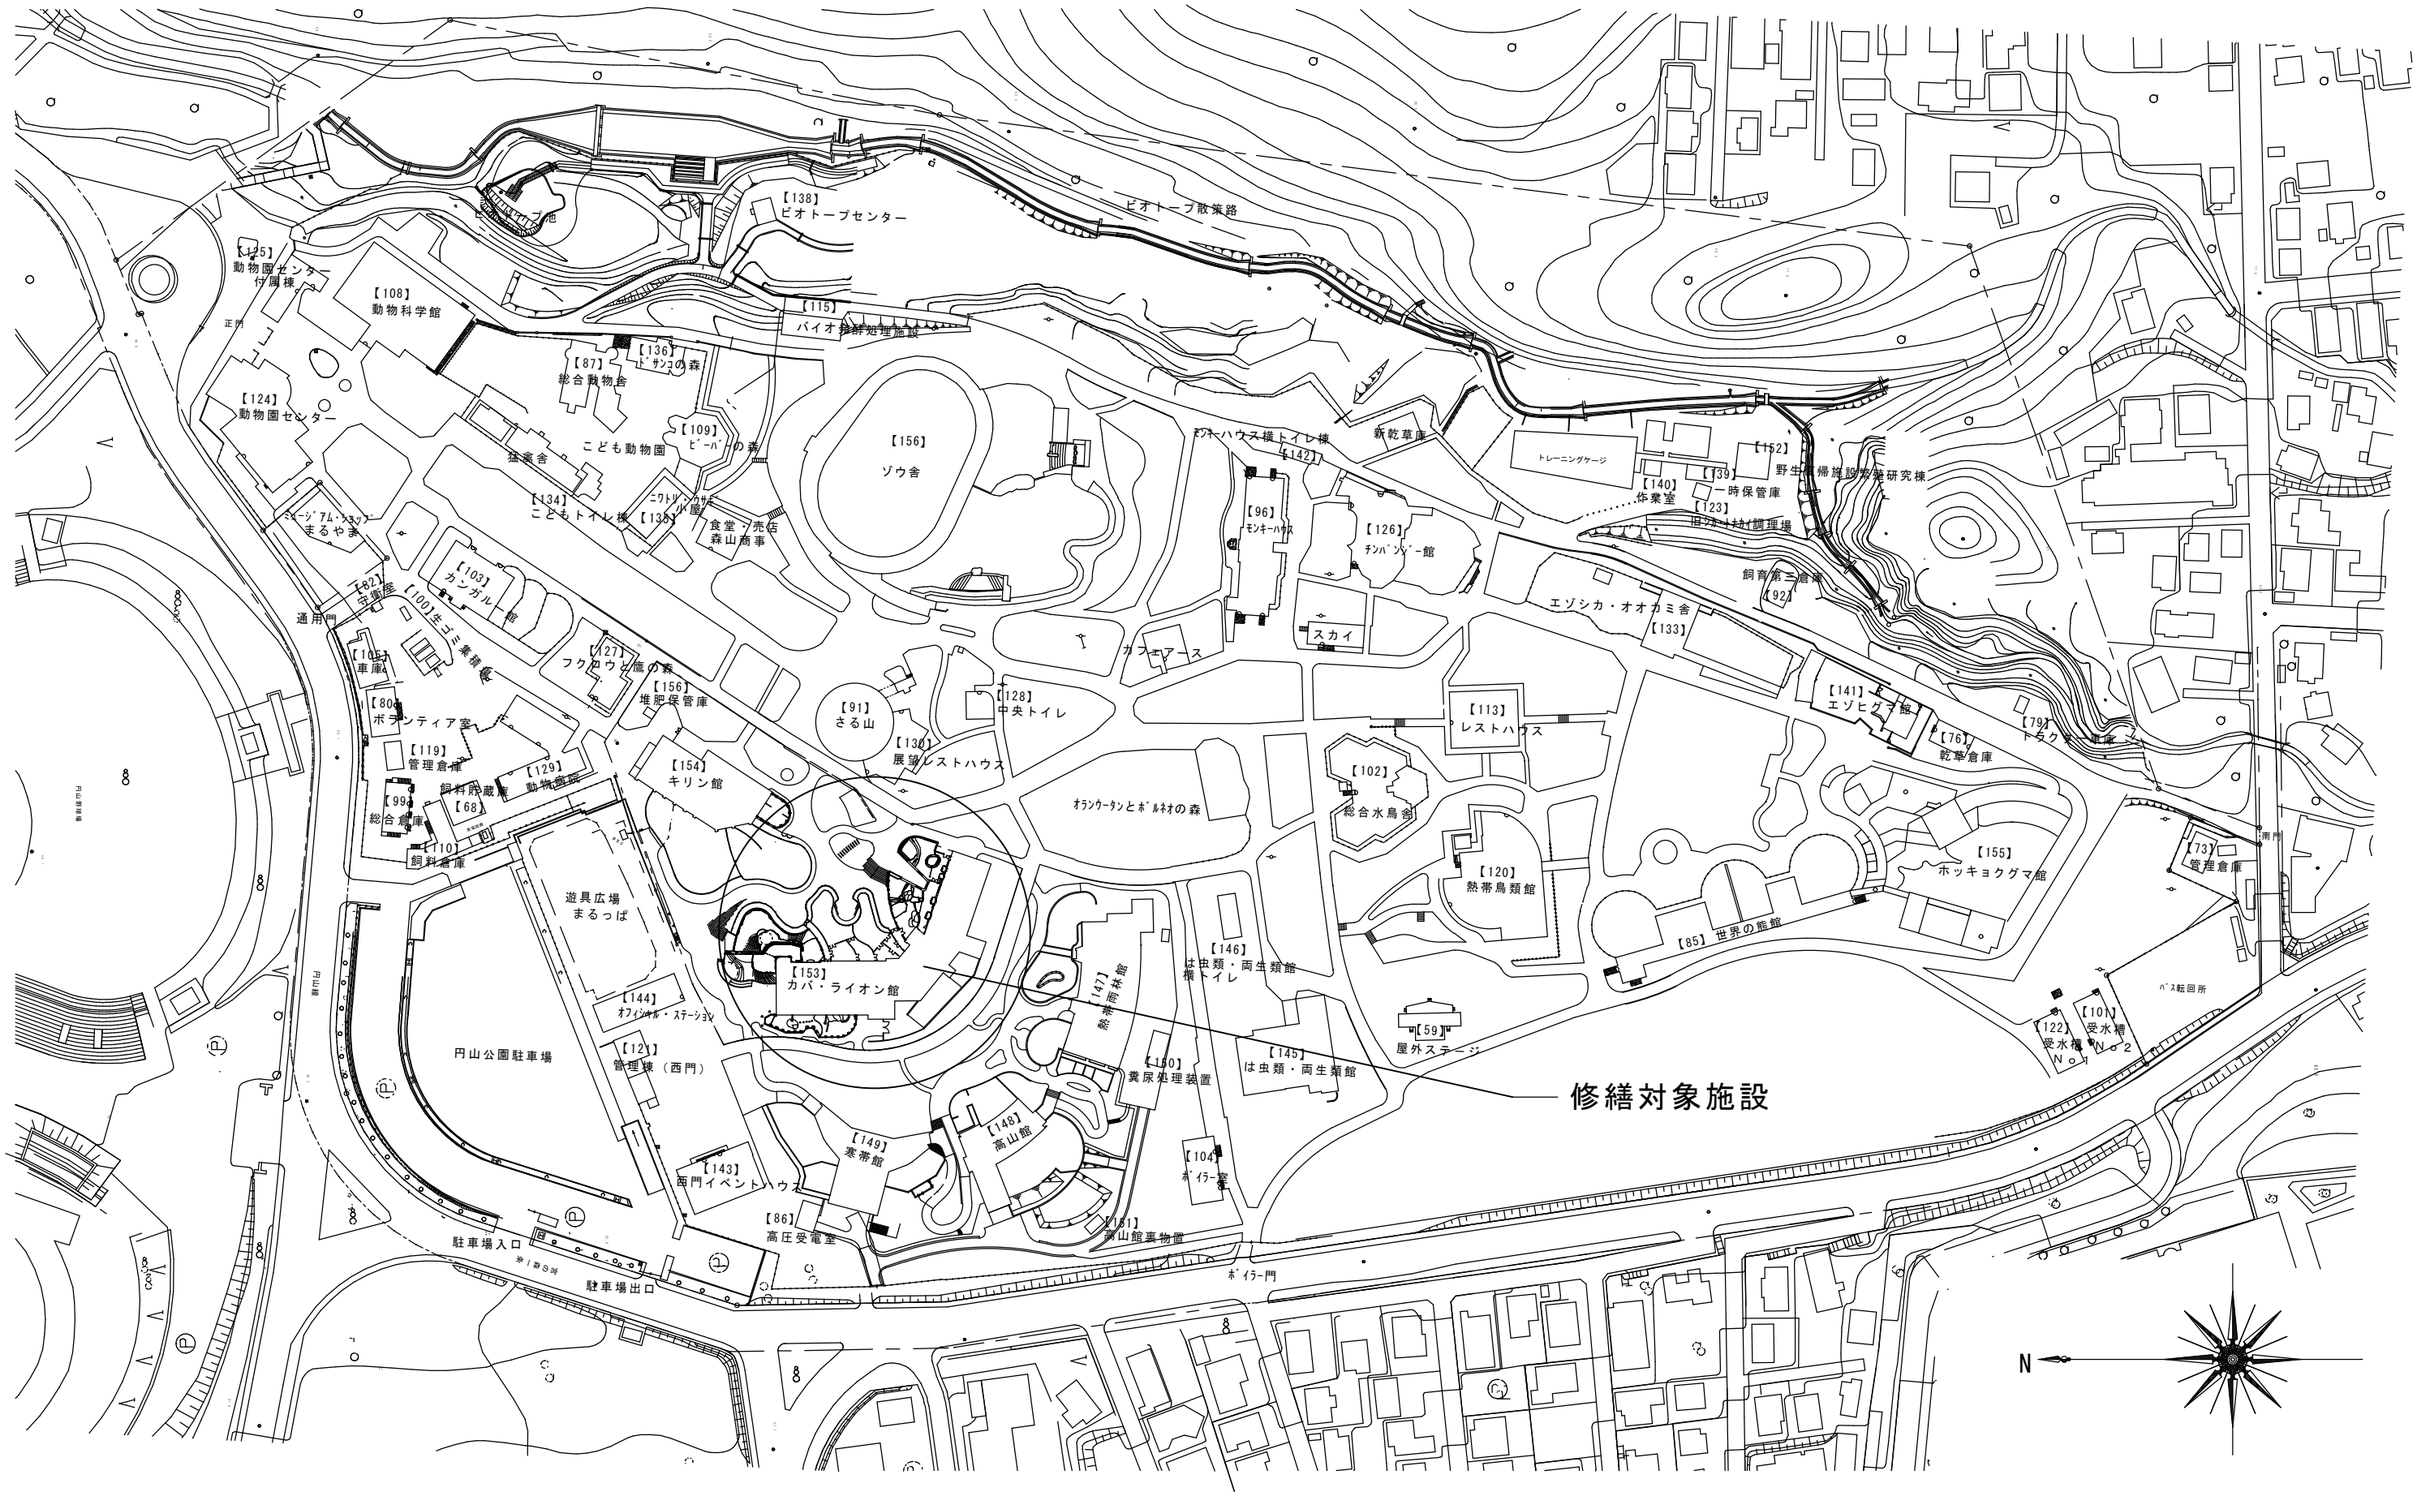

配置図　S=1/2,000

令和7年5月	業務名 円山動物園カバ・ライオン館屋外放飼場外壁修繕業務	図面名 配置図	縮尺 図示		図面番号 A-1

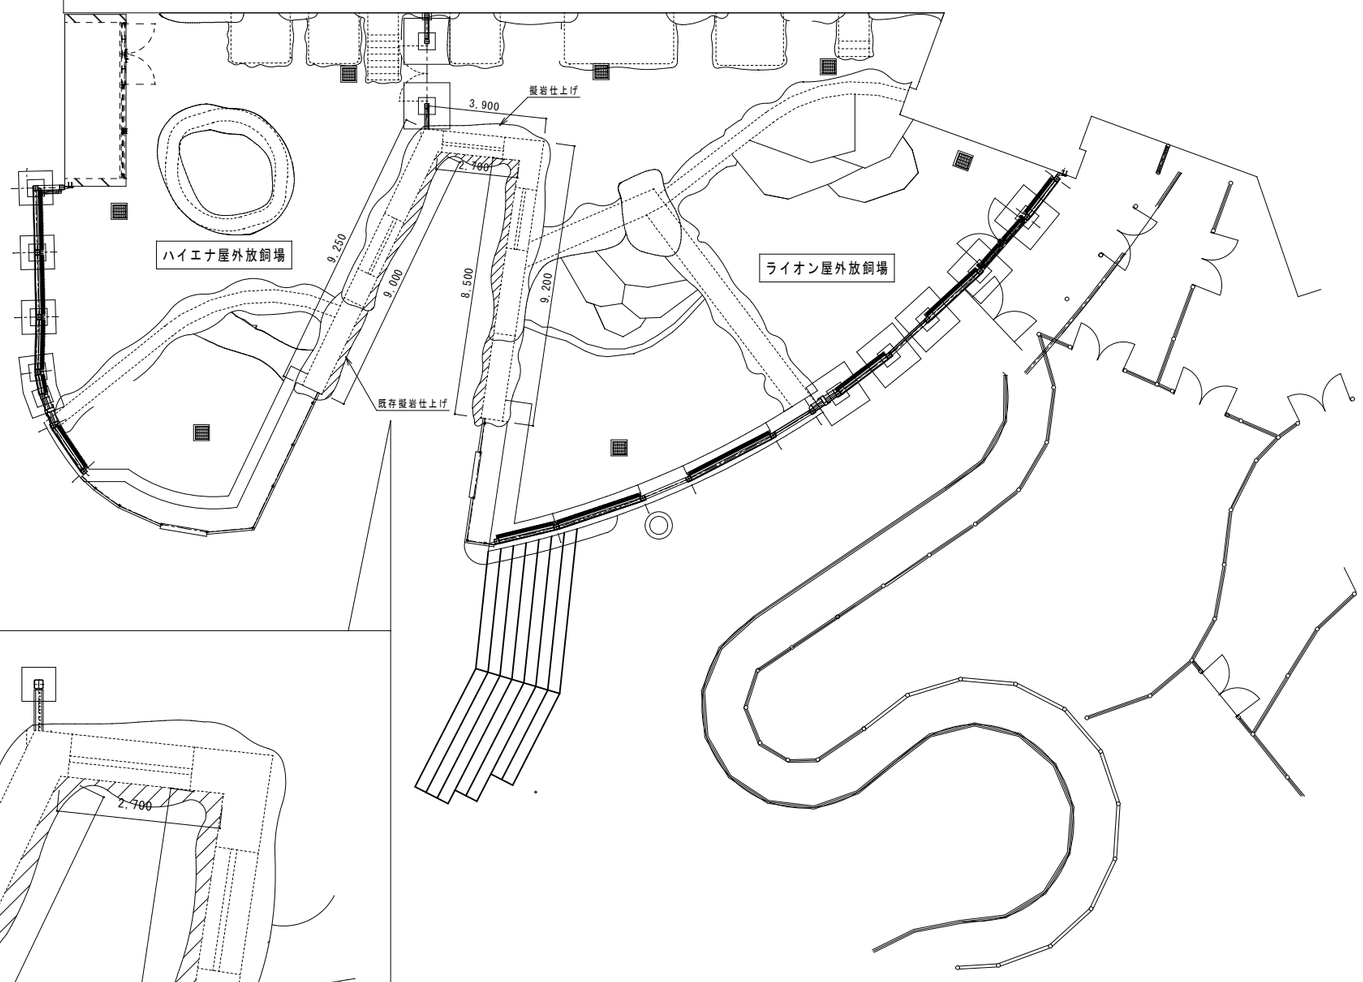

平面図

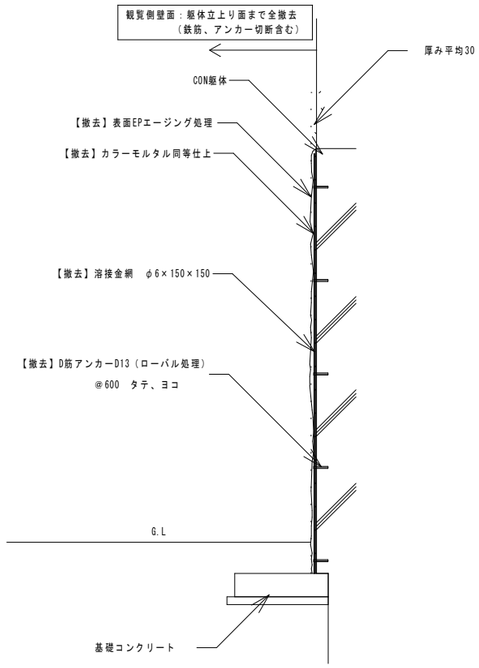

断面図（既存）S=1/40

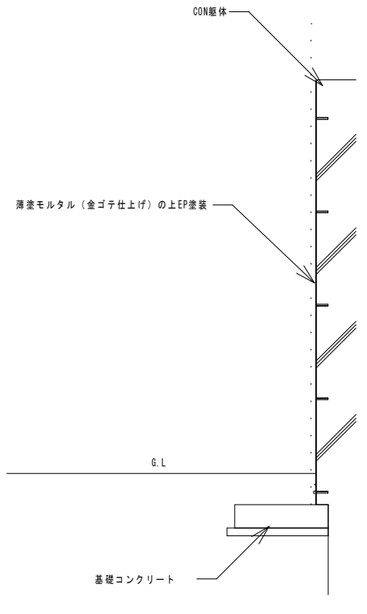

断面図（修繕）S=1/40

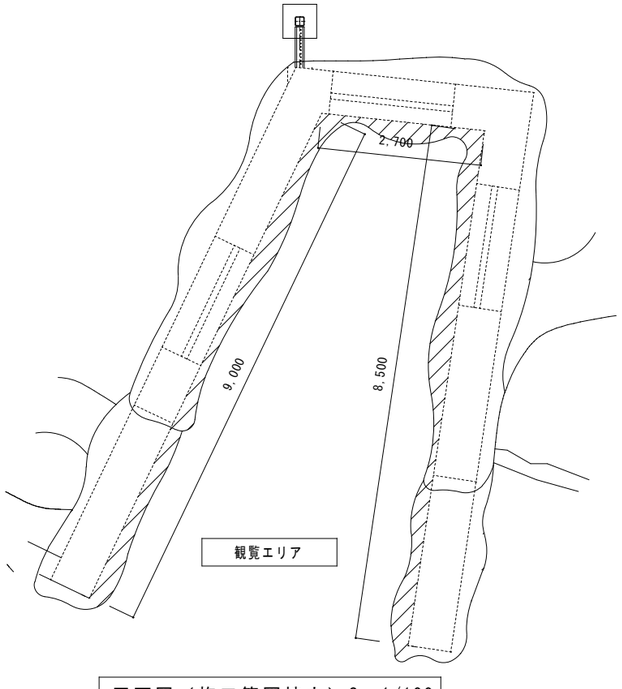

平面図（施工範囲拡大）S＝1/100

施工範囲（高さ5m程度、観覧側のみ）

令和7年5月	業務名 円山動物園カバ・ライオン館屋外放飼場外壁修繕業務	図面名 平面図・断面図	縮尺 1/200（A3）		図面番号 A-2

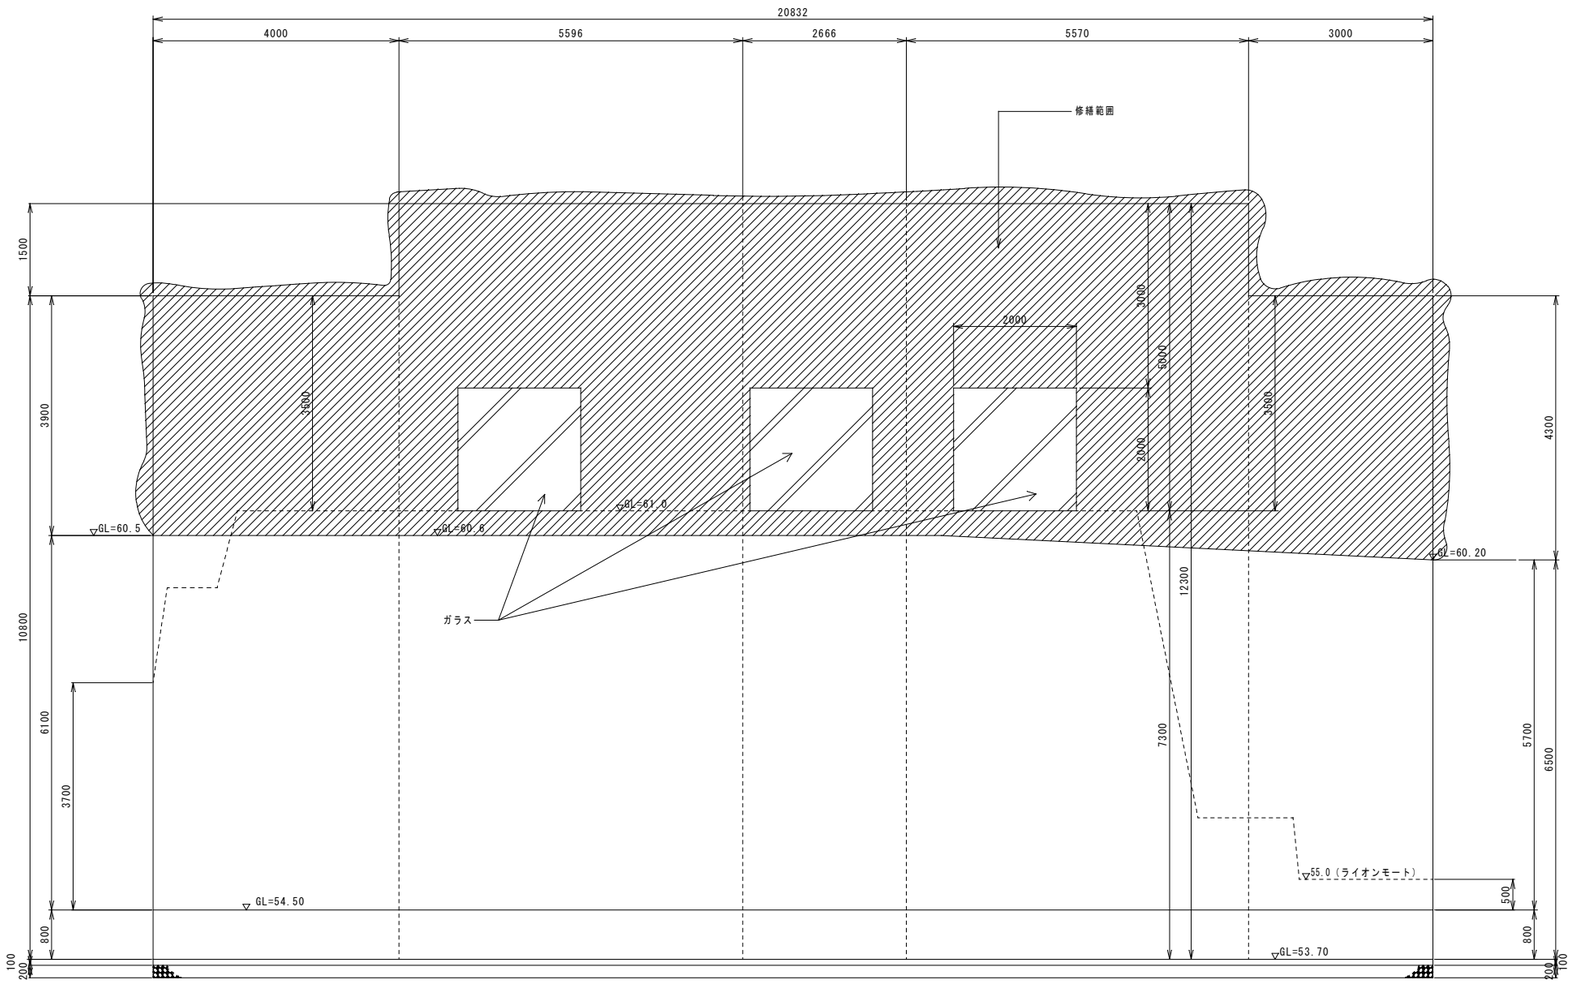

展開図

【特記事項】

1)資機材の搬出入及び作業に必要となる車両について、
9：30～17：00の間は原則、園路（観覧通路）の通行は不可。
車両を入構させる場合は、9：30までに退場するか、17：00以降に退場すること。
ただし、休園日については車両の入退場の制限はない。
2)作業時間は原則8：30～16：30とし、動物移動の間の9：00～10：00は作業中止とする。
3)斫り作業前に、動物への影響を確認するため作業音について委託者の承諾を得ること。
4)斫り作業完了後、躯体にクラックが発見された場合は、委託者と協議の上補修を行うこと。
5)既存側面擬岩及び既存天端擬岩との取り合いについては、委託者と協議の上納めること。
6)仕様書及び図面に記載されていない事項については、すべて国土交通省大臣官房官庁営繕部監修「公共建築改修工事標準仕様書（建築工事編）（業務着手時点の最新版を適用）」による。

令和7年5月	業務名 円山動物園カバ・ライオン館屋外放飼場外壁修繕業務	図面名 展開図	縮尺 1/100（A3）		図面番号 A-3