

令和6年(2024年)2月7日付け札幌市告示第542号の内容に係る訂正について、下記のとおり告示する。

令和6年(2024年)2月16日

札幌市長 秋元 克広



記

1 訂正する内容

札幌市告示第542号別表の工事番号「24(土)第0016号」工事名「(仮称)真駒内地区義務教育学校校地造成工事(第1期)」にかかる設計図書の一部を下記のとおり訂正する。

2 設計図書の訂正箇所

別紙のとおり

3 担当部局

〒060-8611

札幌市中央区北1条西2丁目


札幌市財政局管財部契約管理課工事契約係

電話011-211-2442

誤

緑化計画図

S=1:300

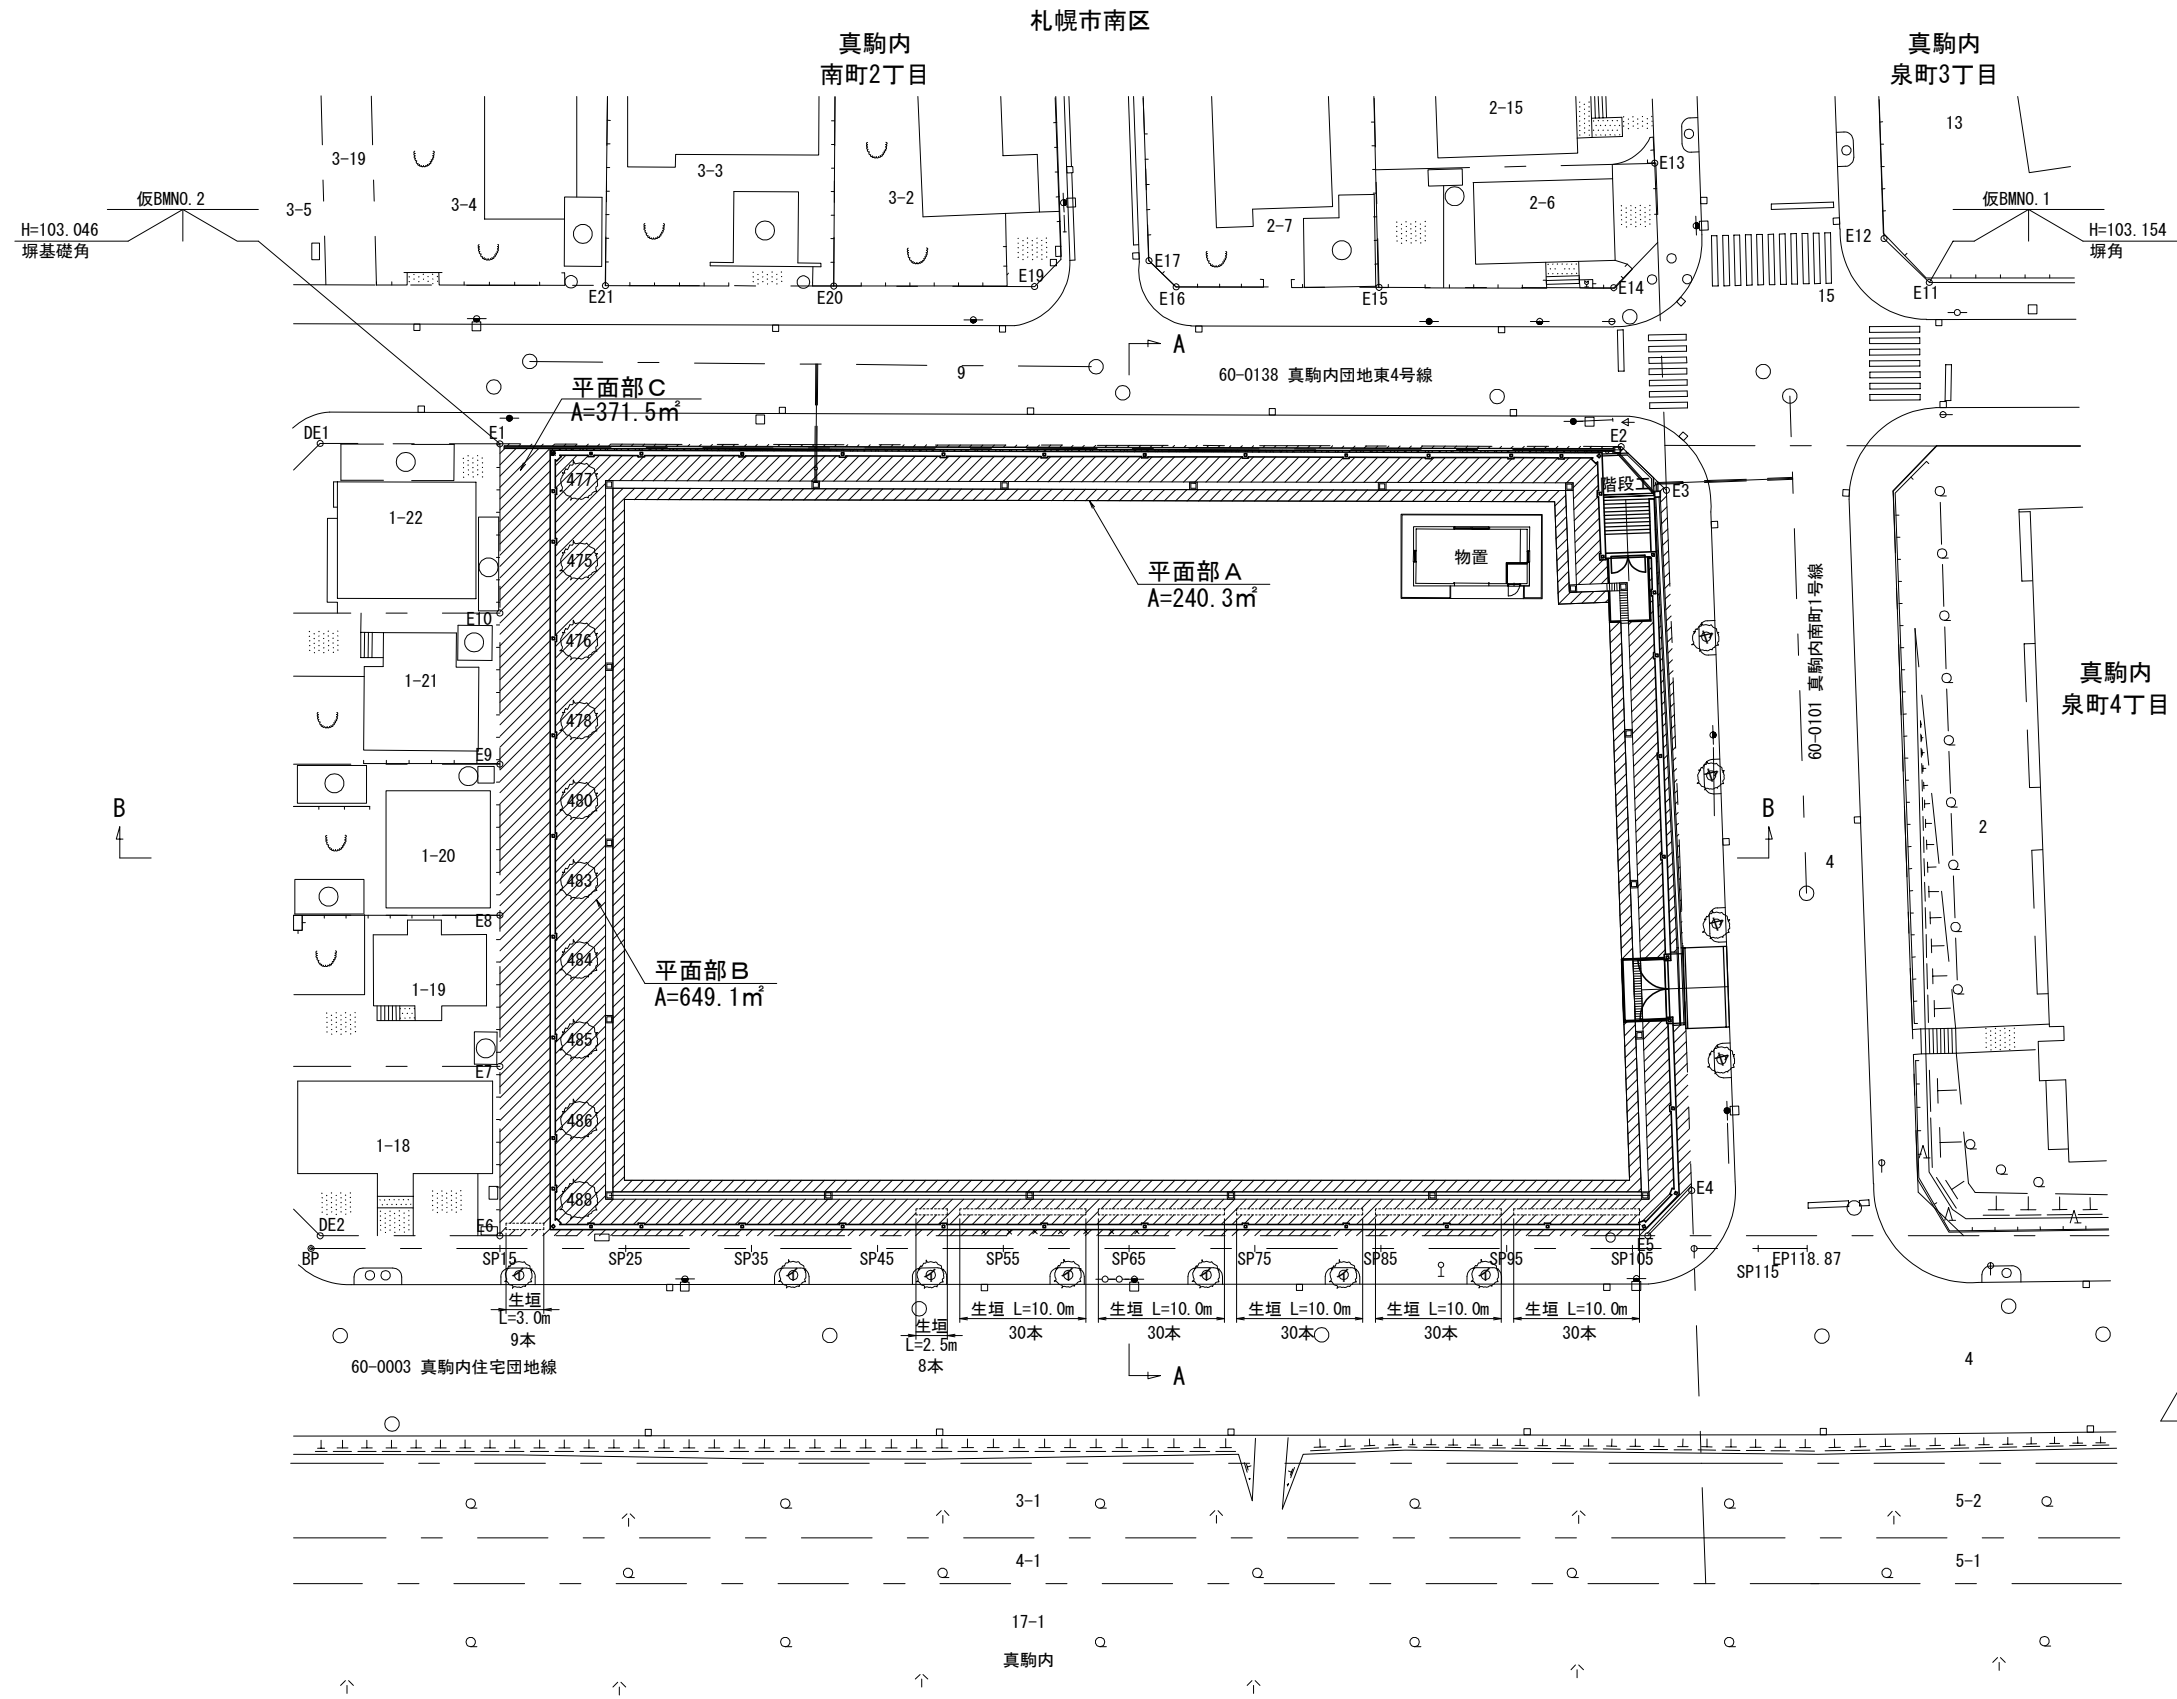

植生工(張芝)面積

記号	区域	面積	備考
平面部	平面部A	240.3㎡	グラウンド側
	平面部B	649.1㎡	緑化スペース
	平面部C	371.5㎡	擁壁外部
	合計	1260.9㎡	


新設樹木一覧表

番号	樹種又は種類	胸高直径 cm	樹高 m	枝張り m
ヤ	ヤマモミジ	15.0	3.0	3.0
イ	イチョウ	15.0	3.0	0.7

移設樹木一覧表

番号	樹種又は種類	幹周 cm	樹高 m	枝張り m	移植元
477	エゾヤマザクラ	30.0	4.0	4.5	真駒内桜山小学校
475	エゾヤマザクラ	37.0	3.5	5.5	真駒内桜山小学校
476	エゾヤマザクラ	37.0	3.5	5.0	真駒内桜山小学校
478	エゾヤマザクラ	31.0	3.5	3.0	真駒内桜山小学校
480	エゾヤマザクラ	28.0	3.0	4.0	真駒内桜山小学校
483	エゾヤマザクラ	45.0	4.0	4.0	真駒内桜山小学校
484	エゾヤマザクラ	44.0	4.5	4.5	真駒内桜山小学校
485	エゾヤマザクラ	25.0	3.5	2.7	真駒内桜山小学校
486	エゾヤマザクラ	34.0	3.5	2.7	真駒内桜山小学校
488	エゾヤマザクラ	31.0	4.0	3.5	真駒内桜山小学校


植生工断面図

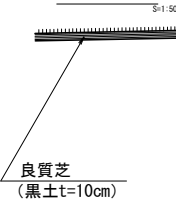

生垣総延長 L=55.5m


(第2グラウンド)

令和5年度設計図					
(仮称)真駒内地区義務教育学校 校地造成工事(第1期)					
図面名称 緑化計画図					
課長	係長	設計者	監理者	縮尺	図面番号
				図示	95
		R6.1	R6.1		109
札幌市建設局土木部					

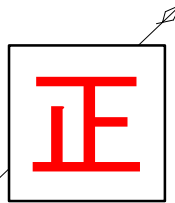

緑化計画図

S=1:300

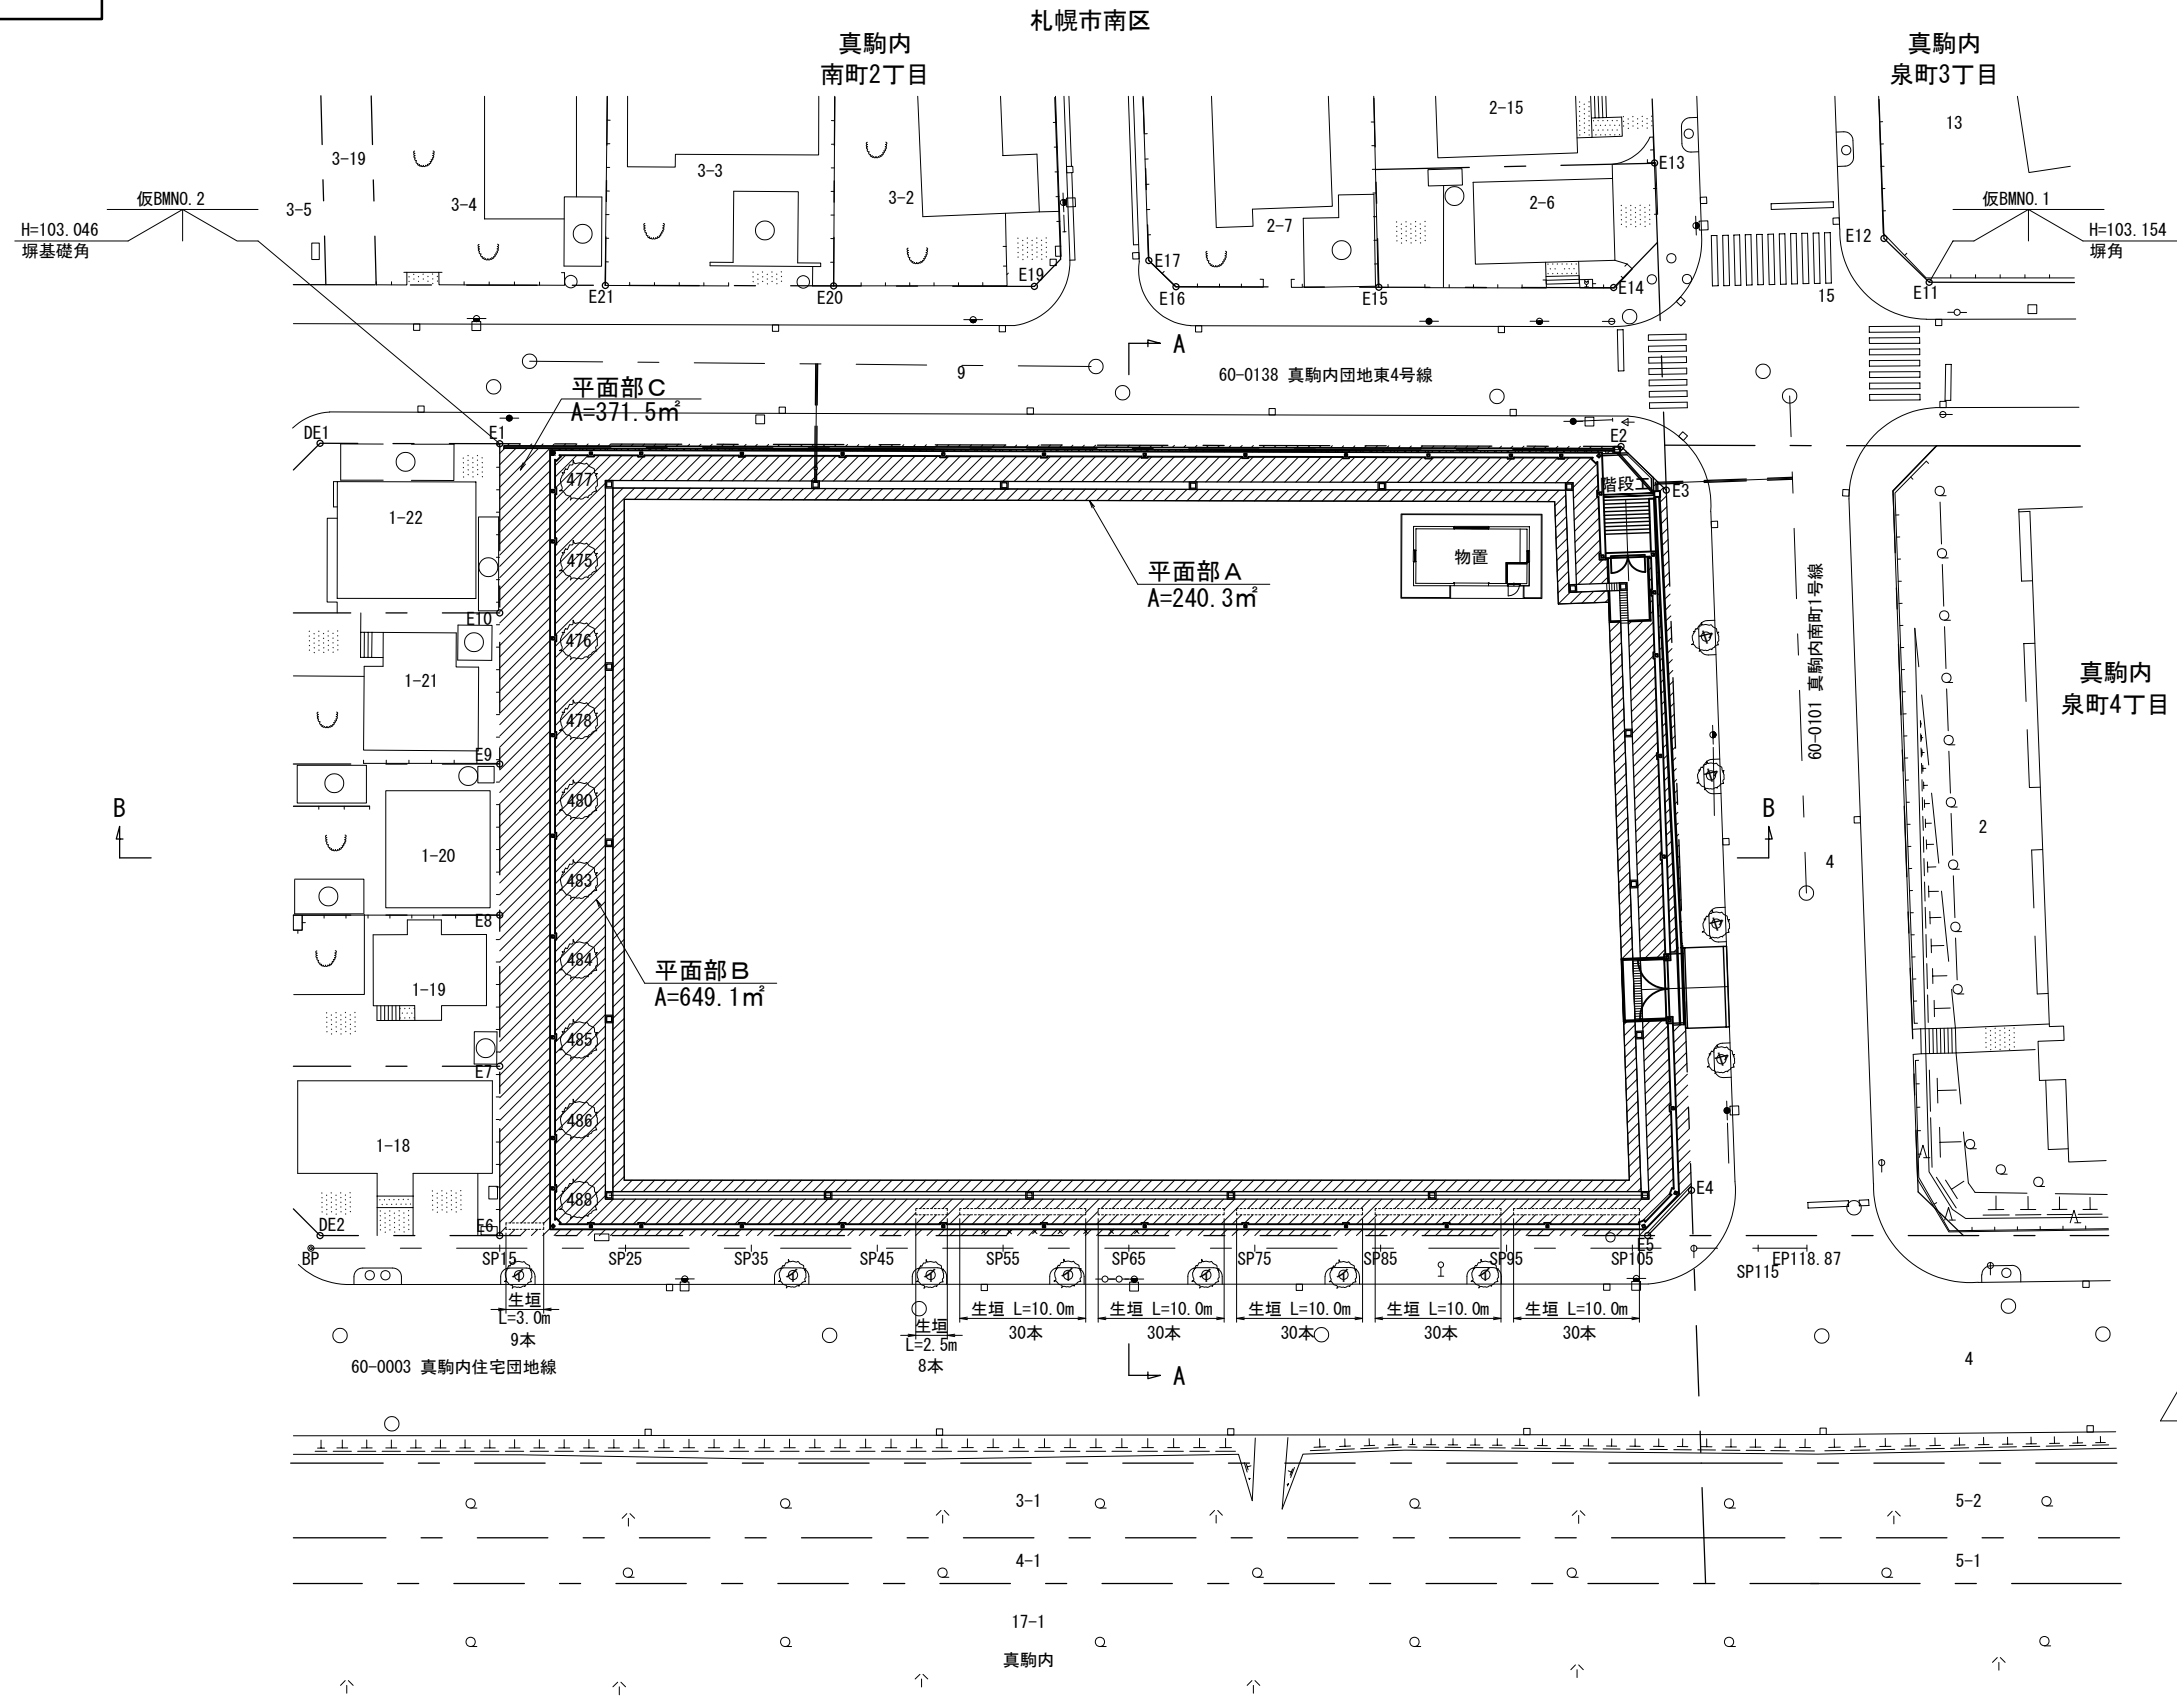

植生工(張芝)面積

記号	区域	面積	備考
平面部	平面部A	240.3m ²	グラウンド側
	平面部B	649.1m ²	緑化スペース
	平面部C	371.5m ²	擁壁外部
	合計	1260.9m ²	


新設樹木一覧表

番号	樹種又は種類	胸高直径 cm	樹高 m	枝張り m
ヤ	ヤマモミジ	15.0	3.0	0.7
イ	イチョウ	15.0	3.0	0.7

移設樹木一覧表

番号	樹種又は種類	幹周 cm	樹高 m	枝張り m	移植元
477	エゾヤマザクラ	30.0	4.0	4.5	真駒内桜山小学校
475	エゾヤマザクラ	37.0	3.5	5.5	真駒内桜山小学校
476	エゾヤマザクラ	37.0	3.5	5.0	真駒内桜山小学校
478	エゾヤマザクラ	31.0	3.5	3.0	真駒内桜山小学校
480	エゾヤマザクラ	28.0	3.0	4.0	真駒内桜山小学校
483	エゾヤマザクラ	45.0	4.0	4.0	真駒内桜山小学校
484	エゾヤマザクラ	44.0	4.5	4.5	真駒内桜山小学校
485	エゾヤマザクラ	25.0	3.5	2.7	真駒内桜山小学校
486	エゾヤマザクラ	34.0	3.5	2.7	真駒内桜山小学校
488	エゾヤマザクラ	31.0	4.0	3.5	真駒内桜山小学校

植生工断面図

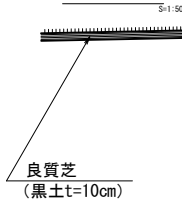

生垣総延長 L=55.5m

(第2グラウンド)

令和5年度設計図					
(仮称)真駒内地区義務教育学校 校地造成工事(第1期)					
図面名称 緑化計画図					
課長	係長	設計者	製図者	縮尺	図面番号
				図示	95
		R6.1	R6.1		109
札幌市建設局土木部					