

A 基幹事業


基幹事業(大)	番号	事業種別	地域種別	交付対象	直接間接	事業者	種別1	種別2	要素となる事業名 (事業箇所)	事業内容 (延長・面積等)	市区町村名/ 港湾・地区名	事業実施期間(年度)					全体事業費 (百万円)	費用 便益比	個別施設計画 策定状況
												R03	R04	R05	R06	R07			
一体的に実施することにより期待される効果																			
備考																			
下水道事業	A07-001	下水道	北海道	札幌市	直接	札幌市	終末処理場	新設	処理場の改良(厚別水再生プラザなど4か所)	覆蓋、換気設備の設置	札幌市						1,854	-	
	A07-002	下水道	北海道	札幌市	直接	札幌市	-	新設	豊平川水道水源対策(定山溪水再生プラザ)	放流渠の新設	札幌市						30	-	
												小計						1,884	
												合計						1,884	

交付金の執行状況

(単位：百万円)

	R03	R04			
配分額 (a)	162	0			
計画別流用増 減額 (b)	0	0			
交付額 (c=a+b)	162	0			
前年度からの繰越額 (d)	0	145			
支払済額 (e)	17	145			
翌年度繰越額 (f)	145	0			
うち未契約繰越額(g)	145	0			
不用額 (h = c+d-e-f)	0	0			
未契約繰越率+不用率 (i = (g+h)/(c+d))%	89.5	0			
未契約繰越率+不用率が10%を超えている場合その理由	令和3年度補正予算の配分が12月であり年度内の契約が出来なかったため				

計画の名称	札幌市下水道事業 社会資本総合整備計画2025		
計画の期間	令和3年度 ~ 令和7年度 (5年間)	交付対象	札幌市

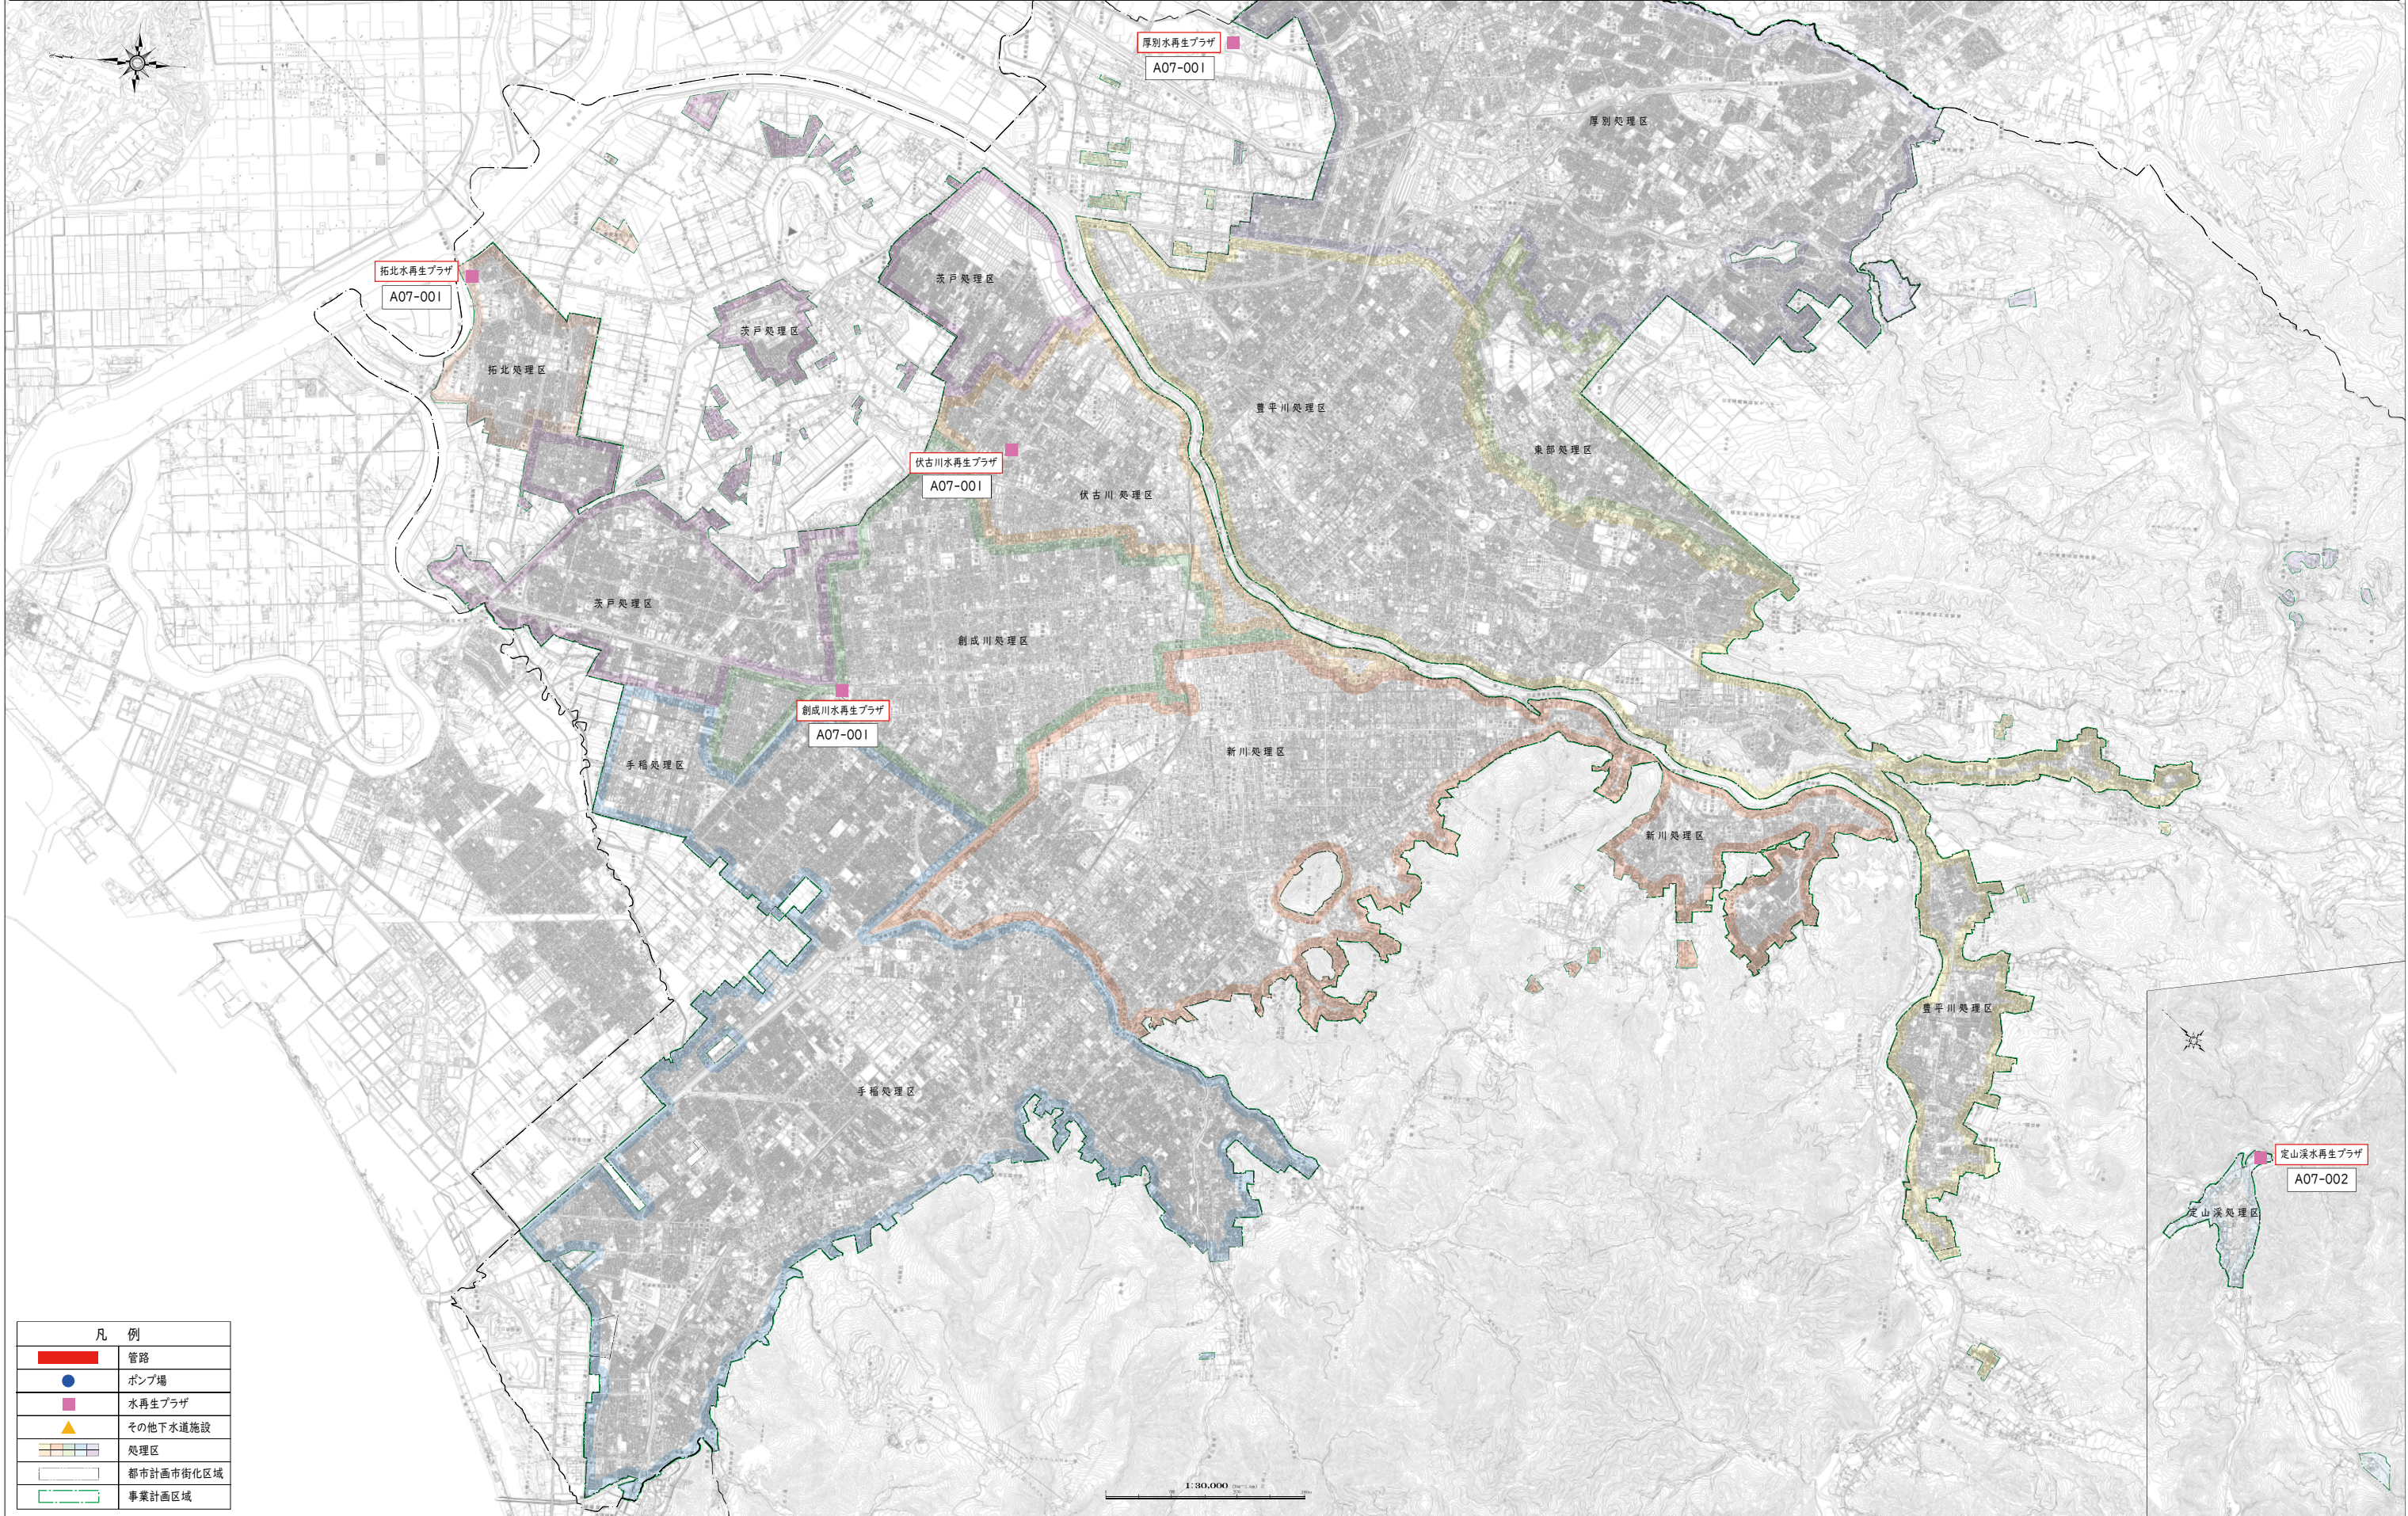

凡 例	
	管路
	ポンプ場
	水再生プラザ
	その他下水道施設
	処理区
	都市計画市街化区域
	事業計画区域

1:30,000