

市道の認定及び変更の件

平成 27 年（2015 年）11 月 27 日提出

札幌市長 秋 元 克 広

別表及び別図のとおり、それぞれ路線を認定し、及び変更する。

- | | |
|----------|-------|
| 1 認定する路線 | 18 路線 |
| 2 変更する路線 | 6 路線 |

（理 由）

開発行為により本市に引き継がれた道路を管理するに当たり、18 路線を認定するとともに、6 路線を変更するため、本案を提出する。

別表

1 認定する路線


整理番号	路線名	起 点 名		図 面 ページ
		終	点 名	
10-00820	南14条西19丁目 1号線	登山通線		1
		伏見西支線		
20-03712	北27条西13丁目 5号線	新川1号線		2
		新川6号線		
20-03713	屯田4条6丁目 3号線	屯田4条3号線		3
		屯田2番線		
20-03714	屯田4条6丁目 4号線	屯田4条6丁目3号線		3
		屯田2番線		
20-03715	百合が原9丁目 1号線	篠路6号線		4
		烈々布幹線		
20-03716	あいの里3条9丁目 17号線	あいの里3条9丁目3号線		5
		あいの里3条9丁目14号線		
20-03717	あいの里3条9丁目 18号線	あいの里3条9丁目17号線		5
		あいの里3条9丁目14号線		
20-03718	あいの里3条9丁目 19号線	あいの里3条9丁目17号線		5
		あいの里3条9丁目14号線		
20-03719	あいの里3条9丁目 20号線	あいの里3条9丁目19号線		5
		あいの里3条9丁目21号線		
20-03720	あいの里3条9丁目 21号線	あいの里3条9丁目17号線		5
		あいの里3条9丁目14号線		
30-02599	北49条東2丁目 3号線	北49条東2丁目2号線		6
		北49条東2丁目1号線		
55-03578	平岡6条3丁目 12号線	豊平東部2号線		7
		平岡6条3丁目16号線		
55-03579	平岡6条3丁目 13号線	平岡6条3丁目16号線		7
		平岡6条3丁目1号線		
55-03580	平岡6条3丁目 14号線	平岡6条3丁目16号線		7
		平岡6条3丁目13号線		
55-03581	平岡6条3丁目 15号線	平岡6条3丁目16号線		7
		平岡6条3丁目13号線		
55-03582	平岡6条3丁目 16号線	平岡6条3丁目1号線(清田区平岡6条3丁目108番40先)		7
		平岡6条3丁目1号線(清田区平岡6条3丁目108番20先)		
70-04397	八軒8条西4丁目 2号線	八軒7・8条西4丁目1号線		9
		八軒7・8条西5丁目2号線		
70-04398	八軒7・8条 西4丁目1号線	八軒7・8条西5丁目2号線		9
		八軒9条線		

2 変更する路線


整理番号	旧 新	路 線 名	起 点 名	図 面 ページ
			終 点 名	
20-00749	旧	屯田4条西5号線	屯田4条6丁目1号線	3
			北区屯田4条6丁目192番10先	
	新	屯田4条西5号線	屯田4条6丁目1号線 屯田4条6丁目3号線	
20-01306	旧	屯田4条11号線	北区屯田4条6丁目198番17先	3
			屯田第2横線	
	新	屯田4条11号線	屯田4条6丁目4号線 屯田第2横線	
55-03574	旧	里塚緑ヶ丘9丁目 1号線	里塚325号線	8
			清田区里塚緑ヶ丘9丁目101番1先	
	新	里塚緑ヶ丘9丁目 1号線	里塚325号線 里塚79号線	
55-03575	旧	里塚緑ヶ丘9丁目 2号線	里塚緑ヶ丘9丁目1号線	8
			清田区里塚緑ヶ丘9丁目101番12先	
	新	里塚緑ヶ丘9丁目 2号線	里塚緑ヶ丘9丁目1号線(清田区里塚緑ヶ丘9丁目101番15先) 里塚緑ヶ丘9丁目1号線(清田区里塚緑ヶ丘9丁目101番61先)	
55-03576	旧	里塚緑ヶ丘9丁目 3号線	里塚325号線	8
			里塚76号線	
	新	里塚緑ヶ丘9丁目 3号線	里塚325号線 里塚緑ヶ丘9丁目1号線	
55-03577	旧	里塚緑ヶ丘9丁目 4号線	里塚緑ヶ丘9丁目3号線	8
			里塚76号線	
	新	里塚緑ヶ丘9丁目 4号線	里塚緑ヶ丘9丁目3号線(清田区里塚緑ヶ丘9丁目101番28先) 里塚緑ヶ丘9丁目3号線(清田区里塚緑ヶ丘9丁目101番71先)	

別図



路線認定一般図 1 (中央区)

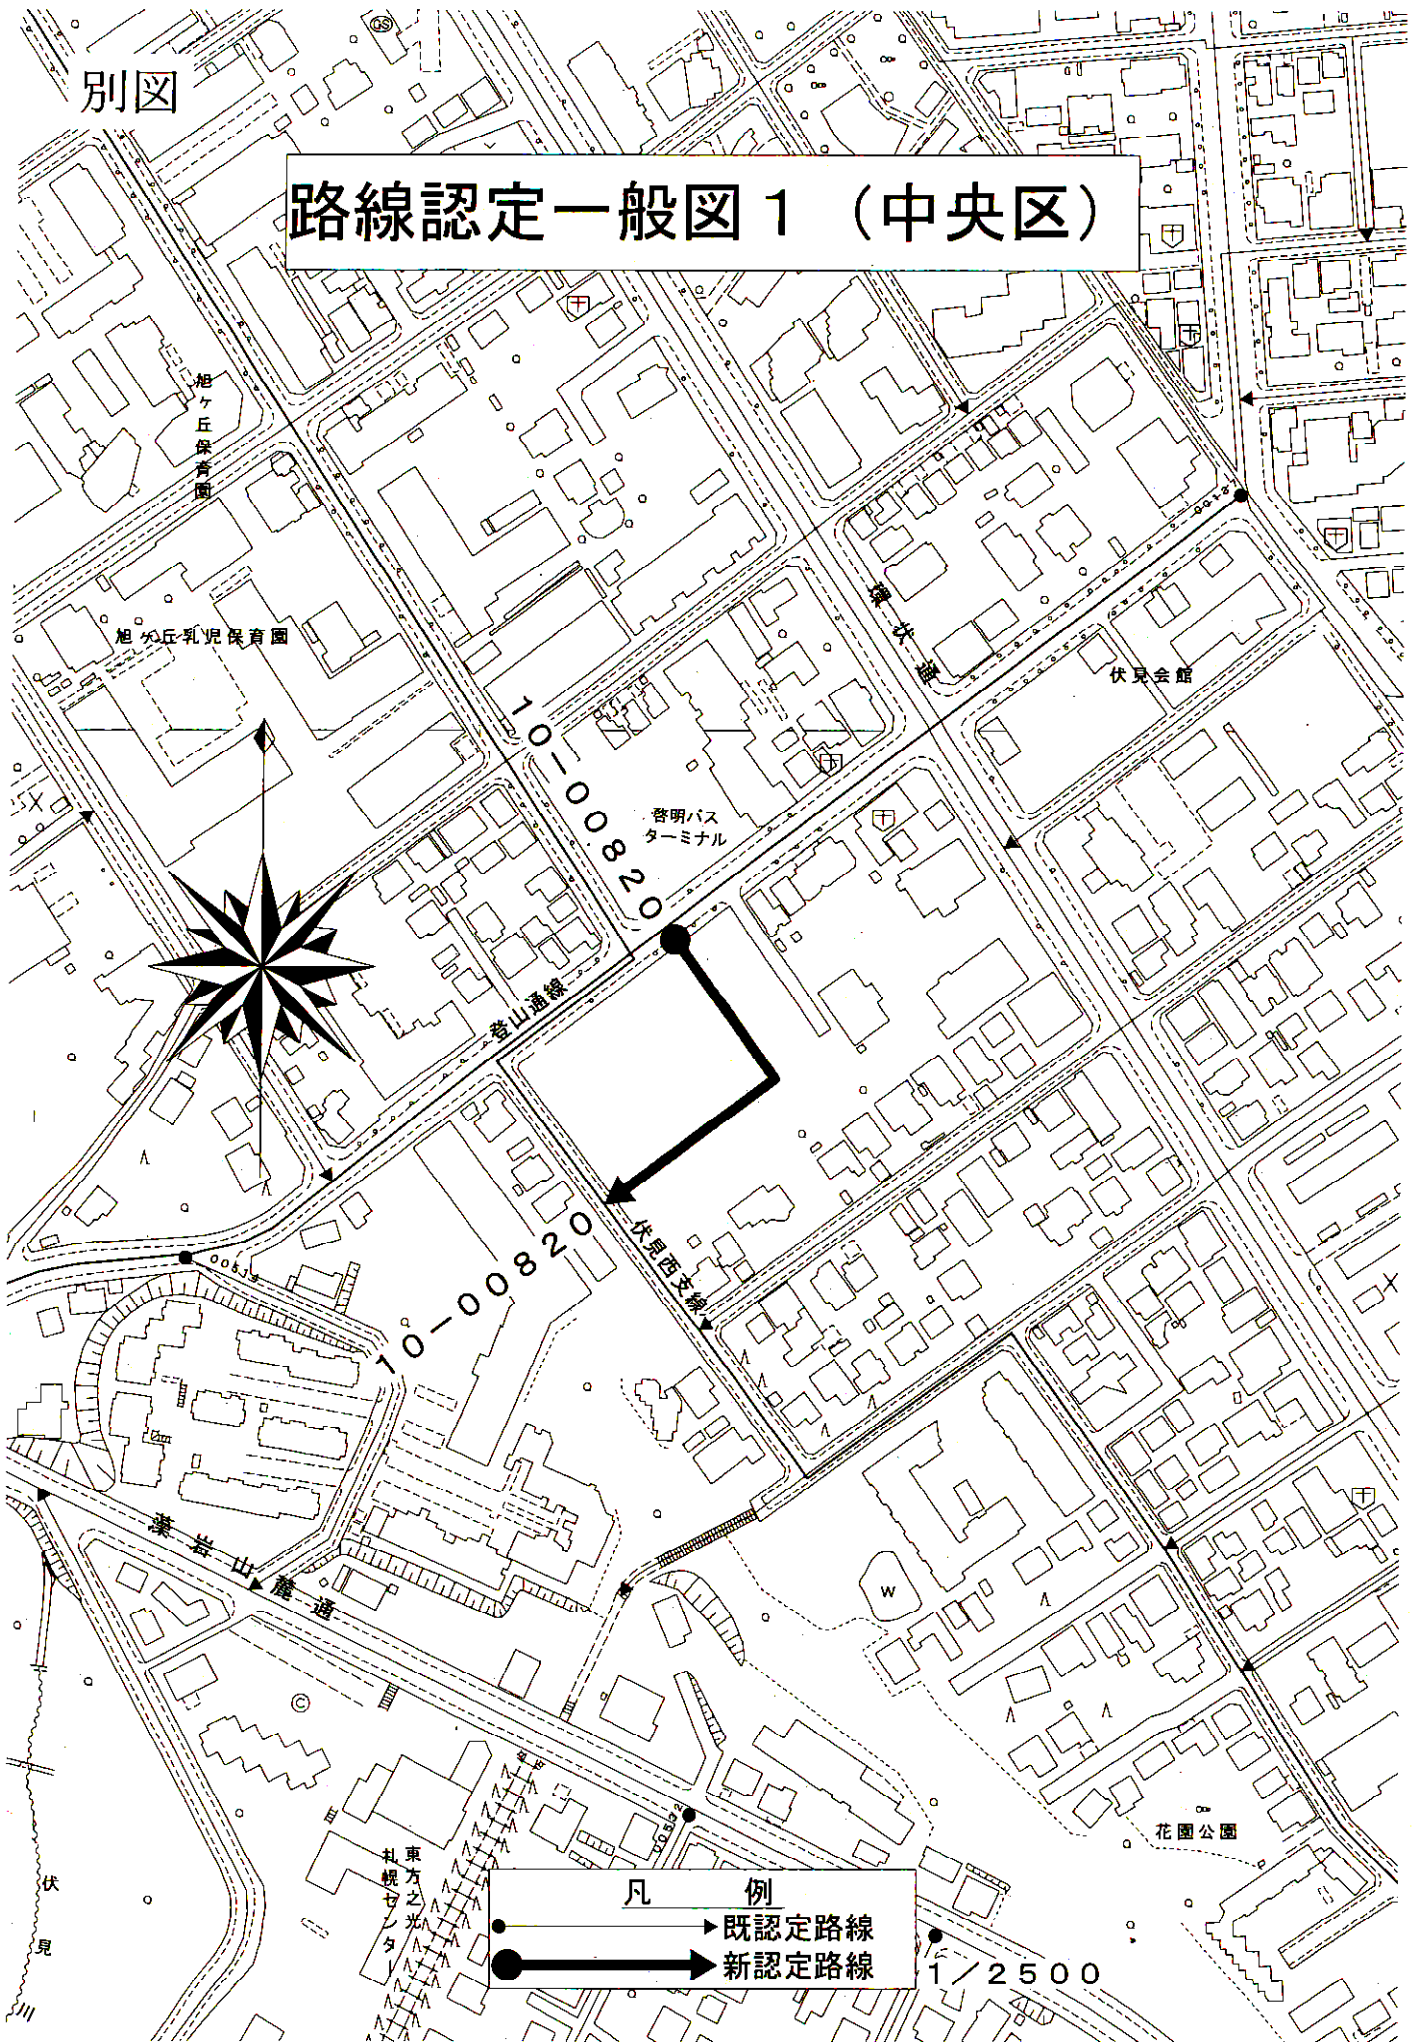

路線認定一般図 2 (北区)

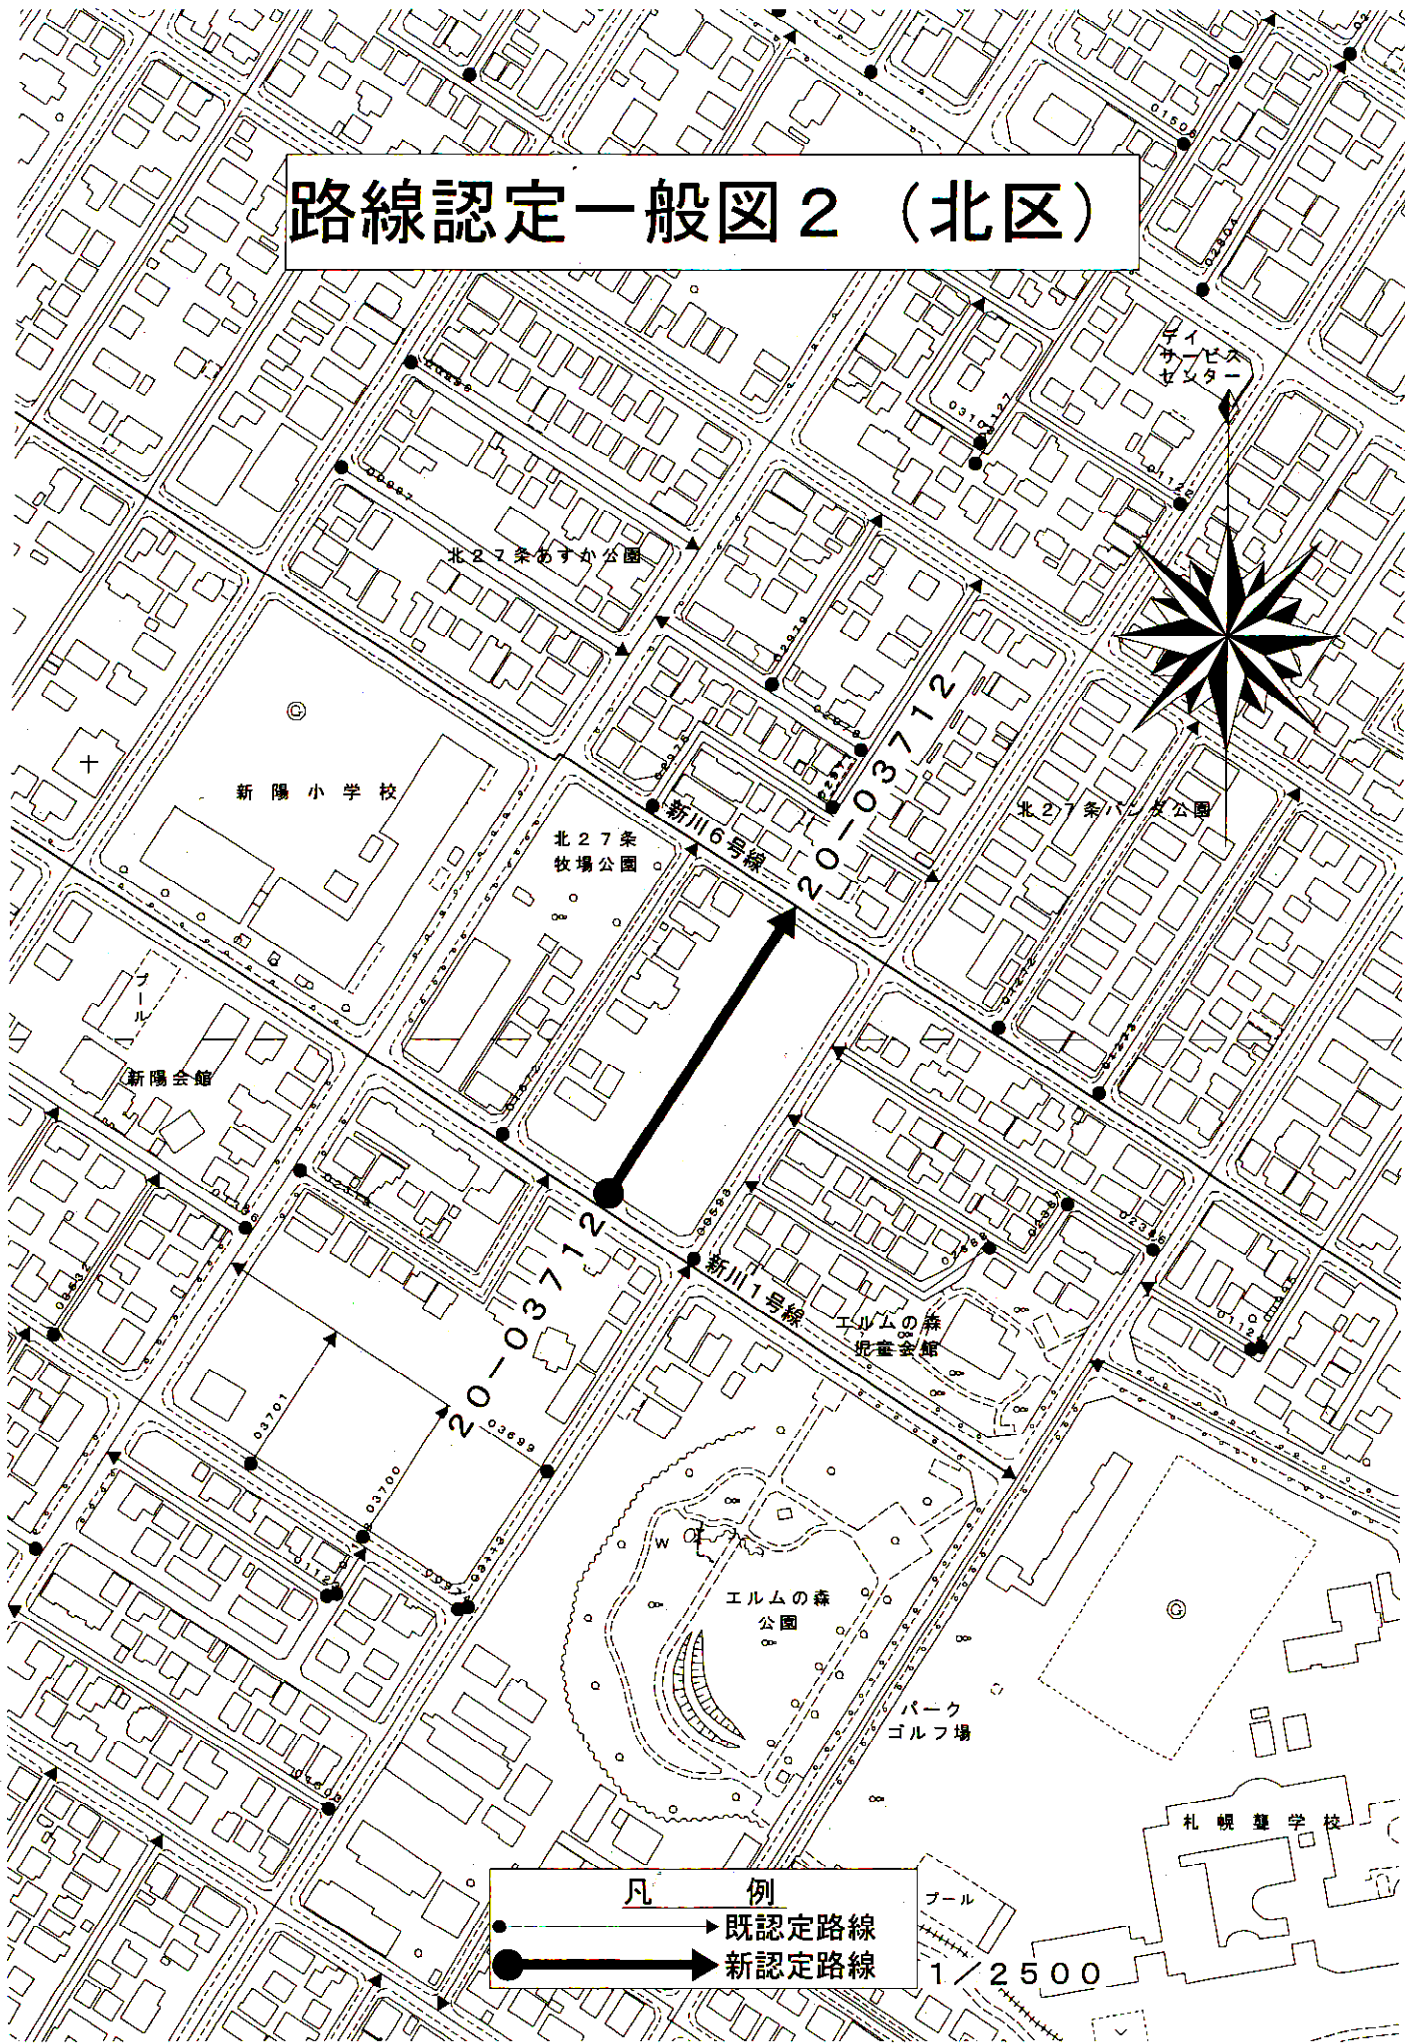

路線認定及び変更一般図3 (北区)

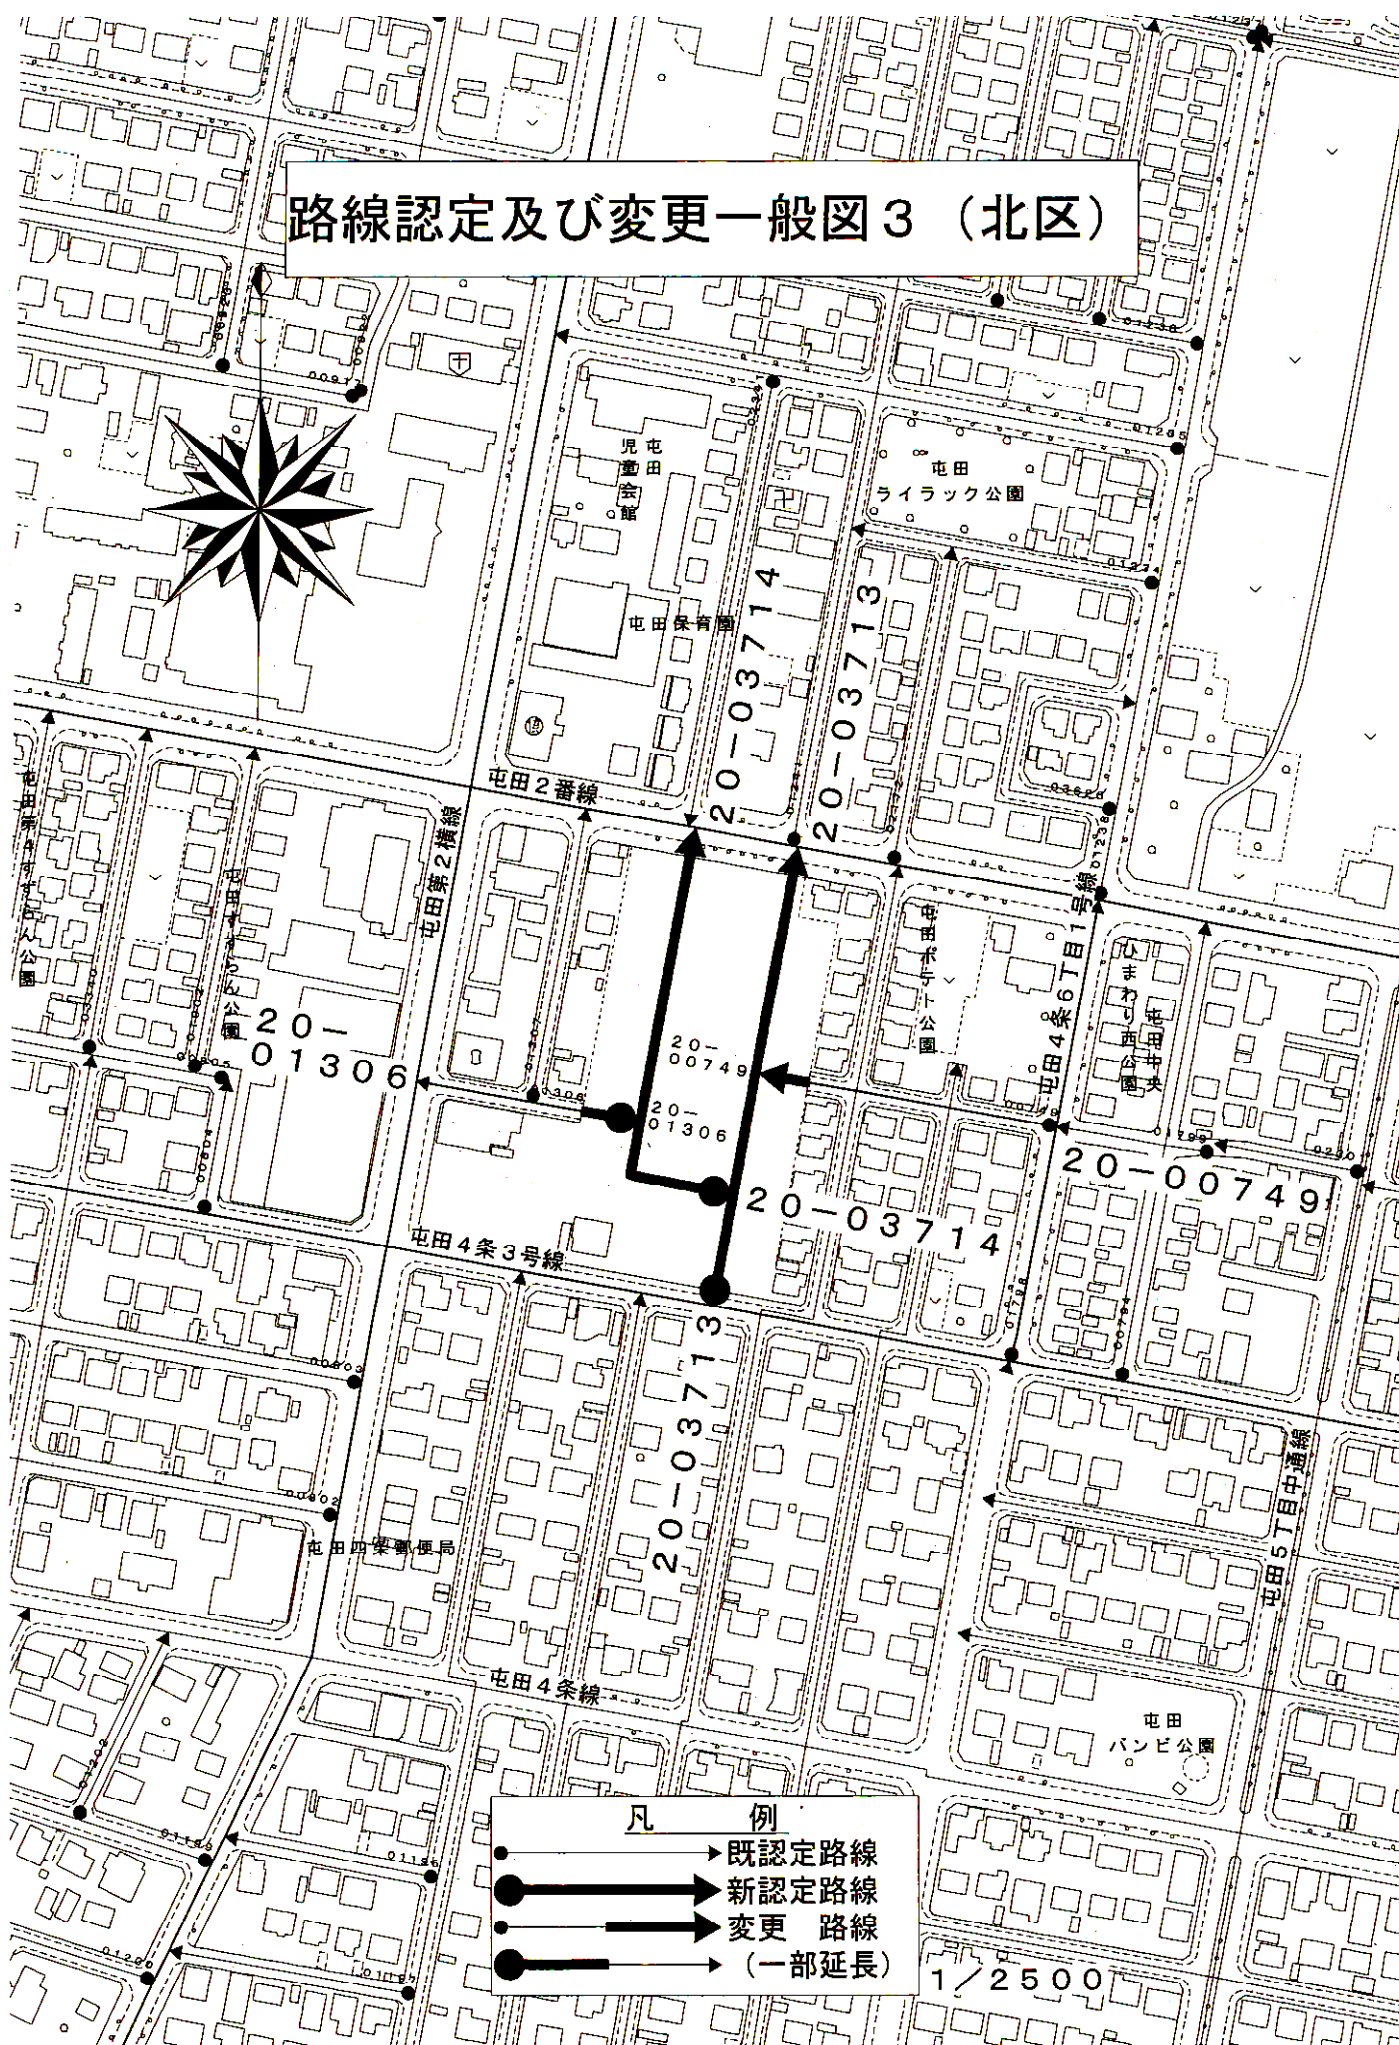
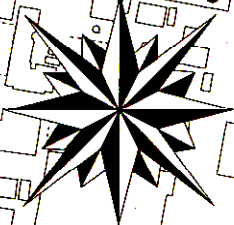


凡 例

- 既認定路線
- 新認定路線
- 変更 路線
- (一部延長)

1/2500



路線認定一般図4 (北区)

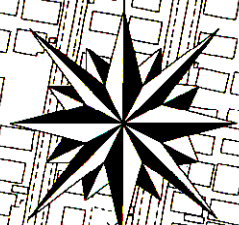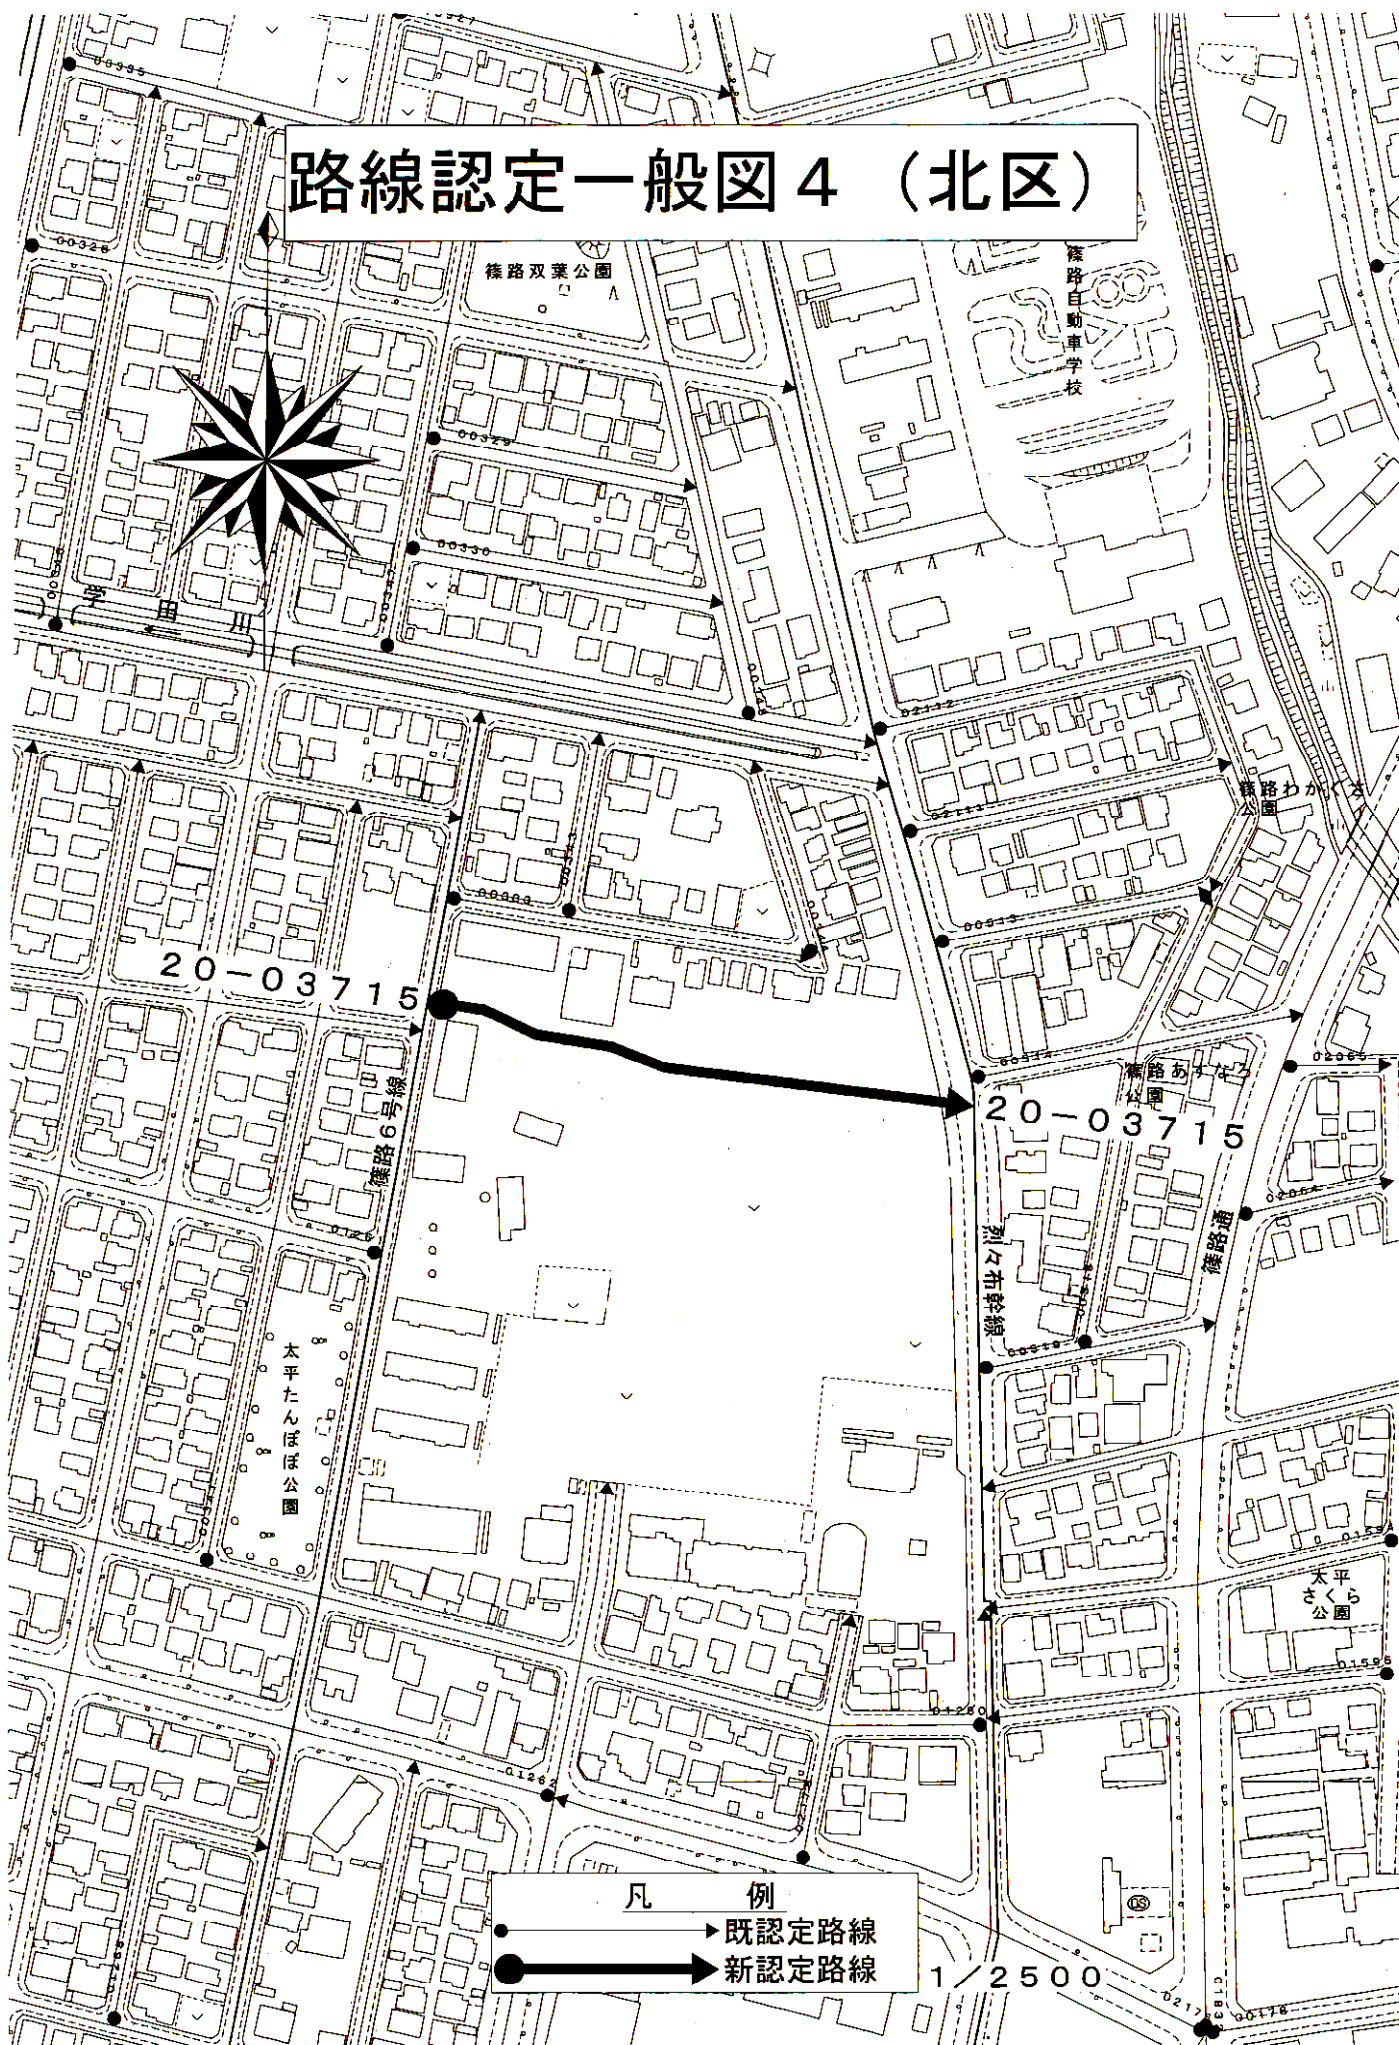

凡 例
● → 既認定路線
● → 新認定路線

1 / 2500


路線認定一般図 5 (北区)

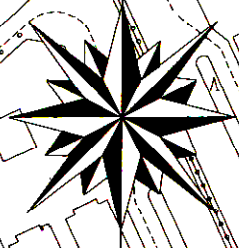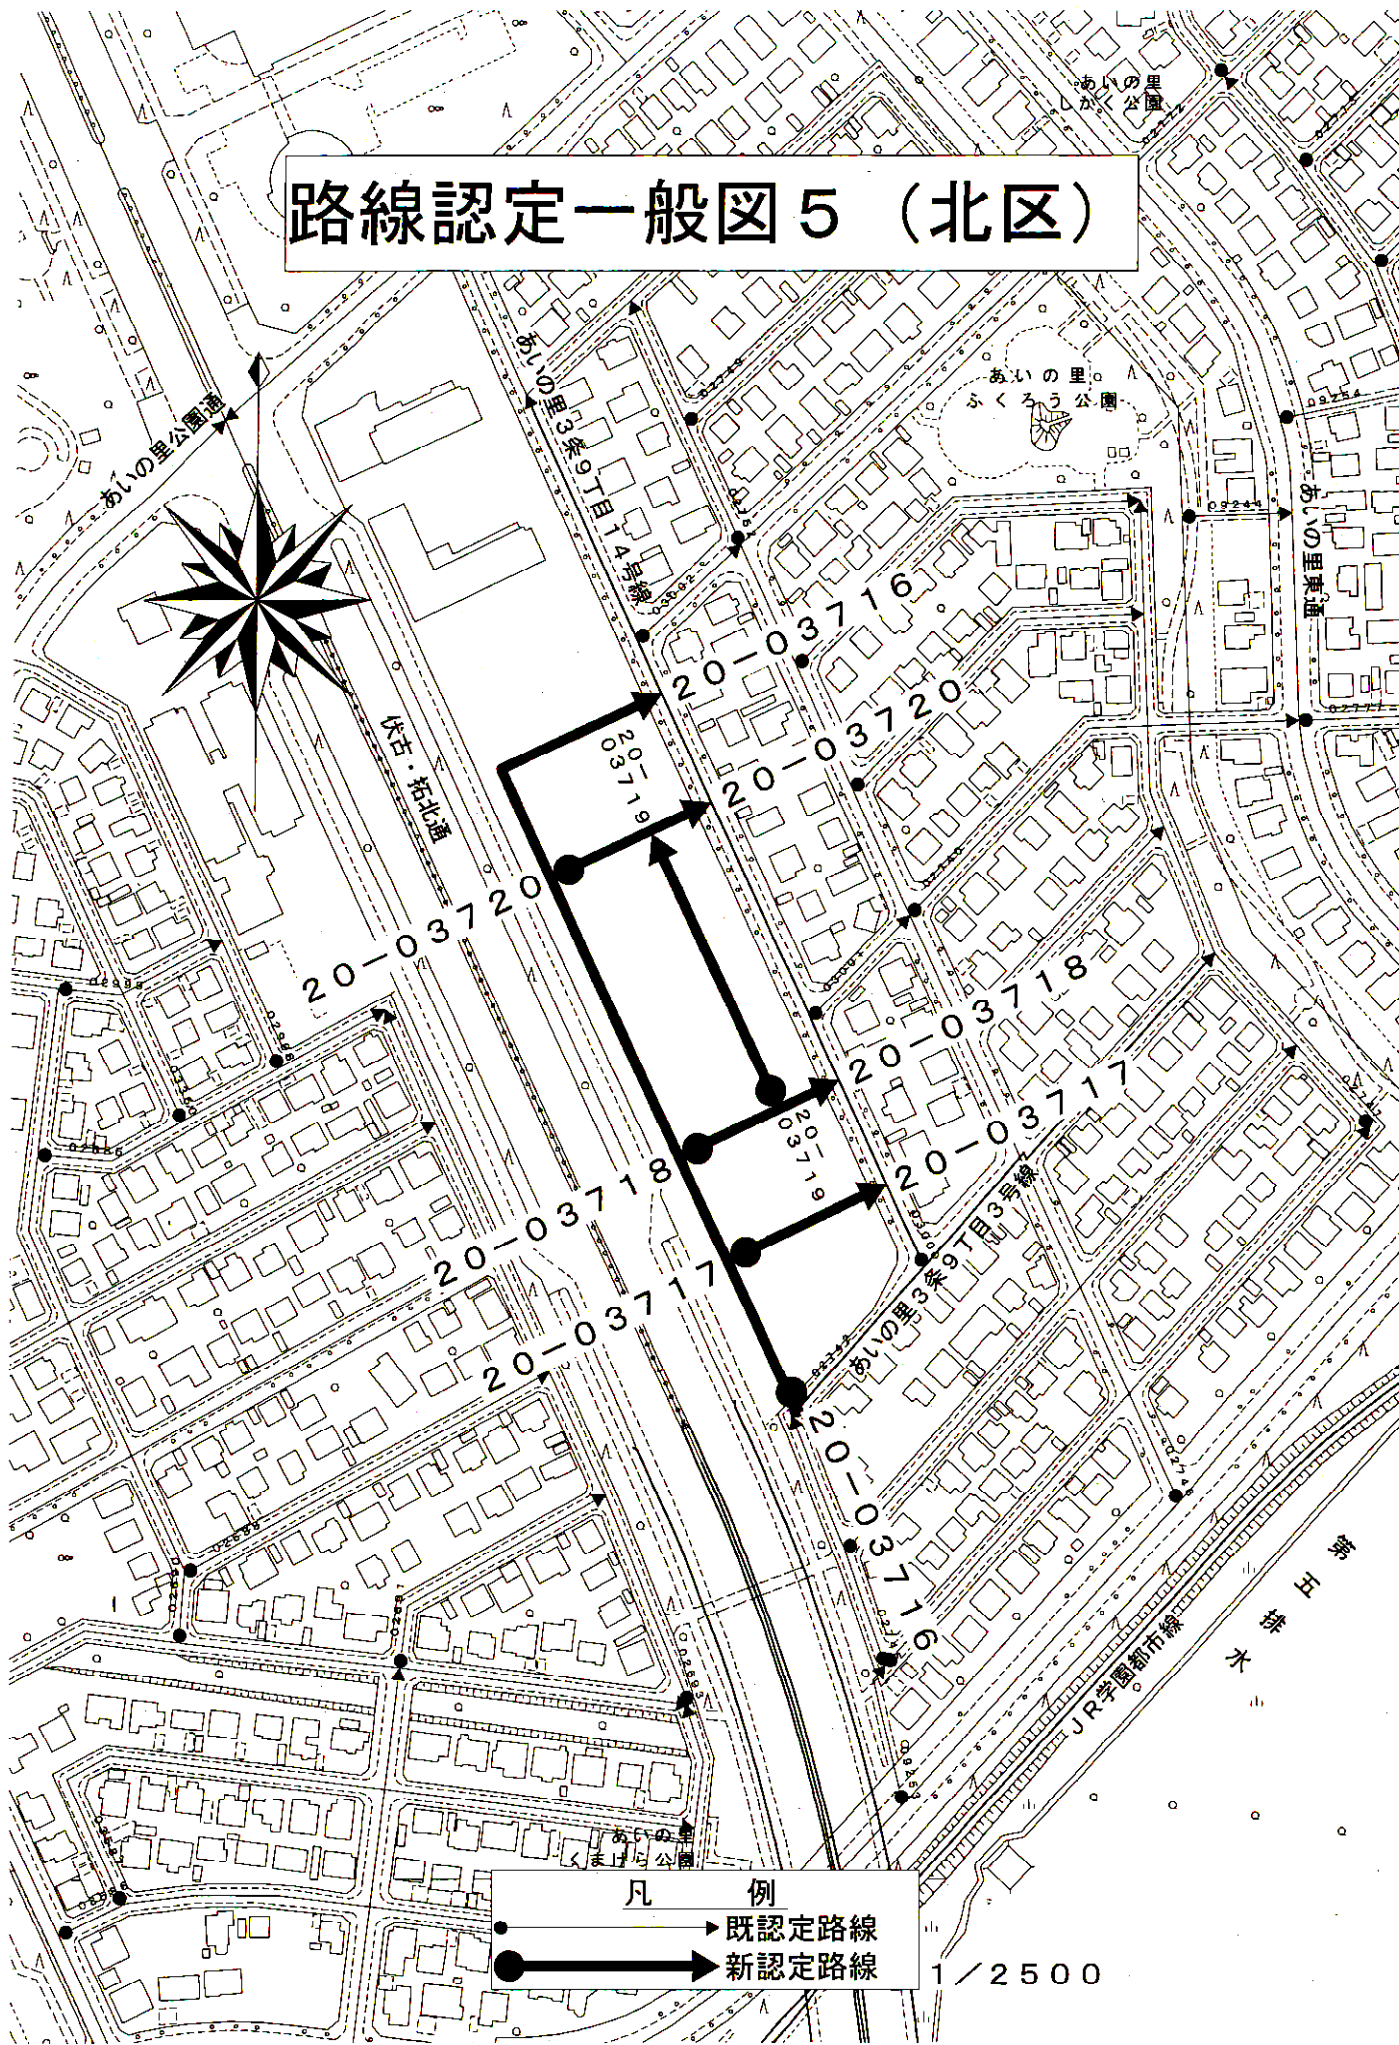


凡 例
 ▶ 既認定路線
 ➡ 新認定路線

1 / 2500

路線認定一般図6 (東区)

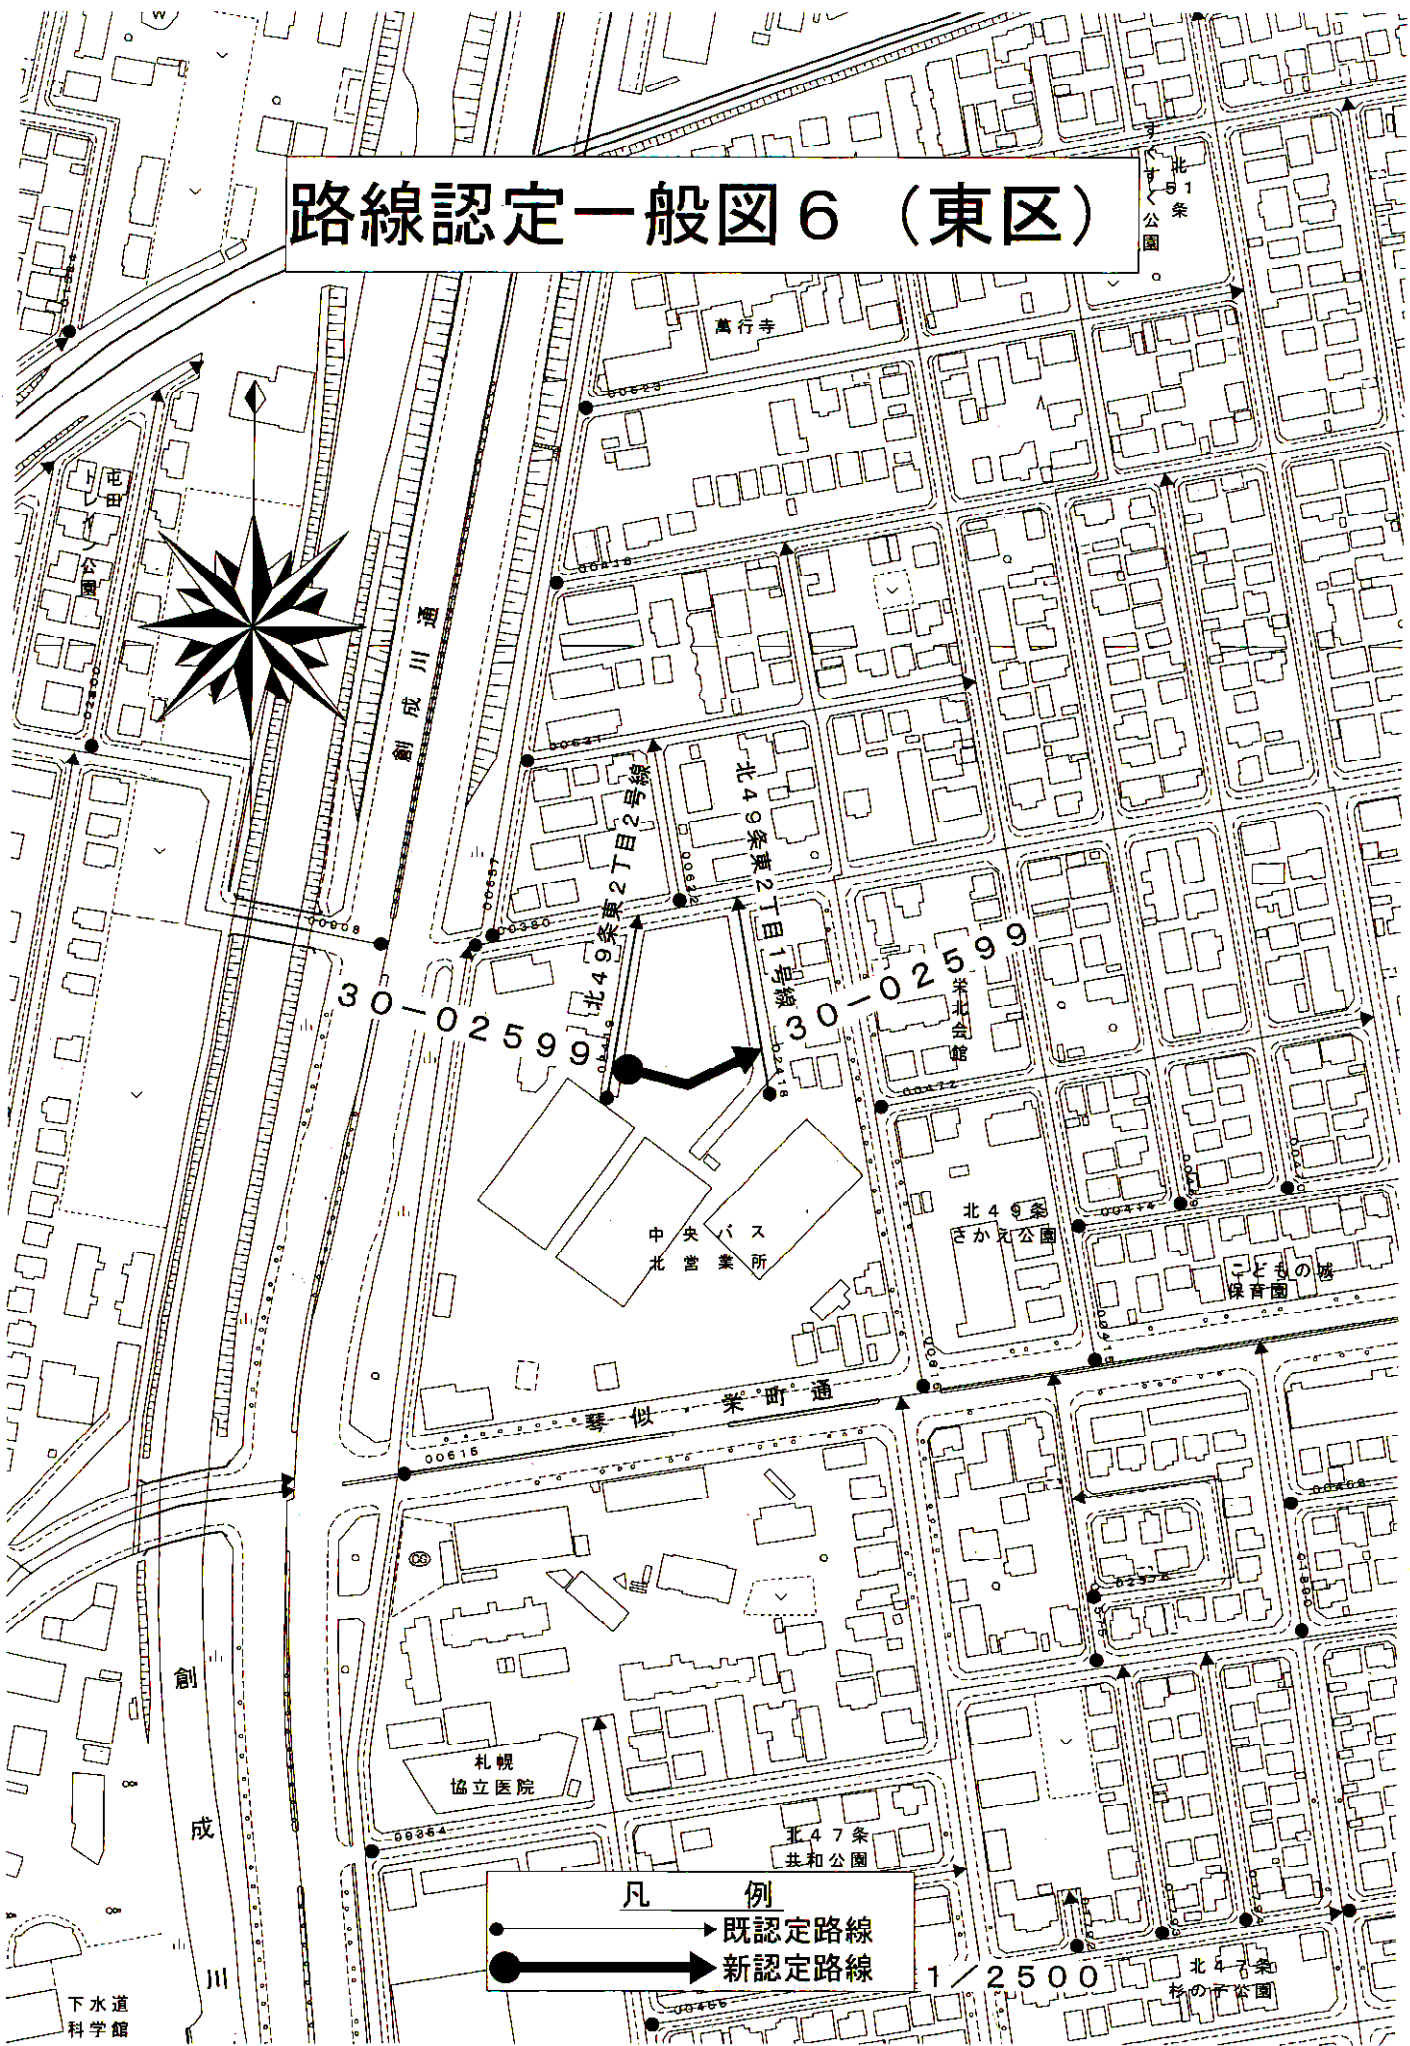

路線認定一般図 7 (清田区)

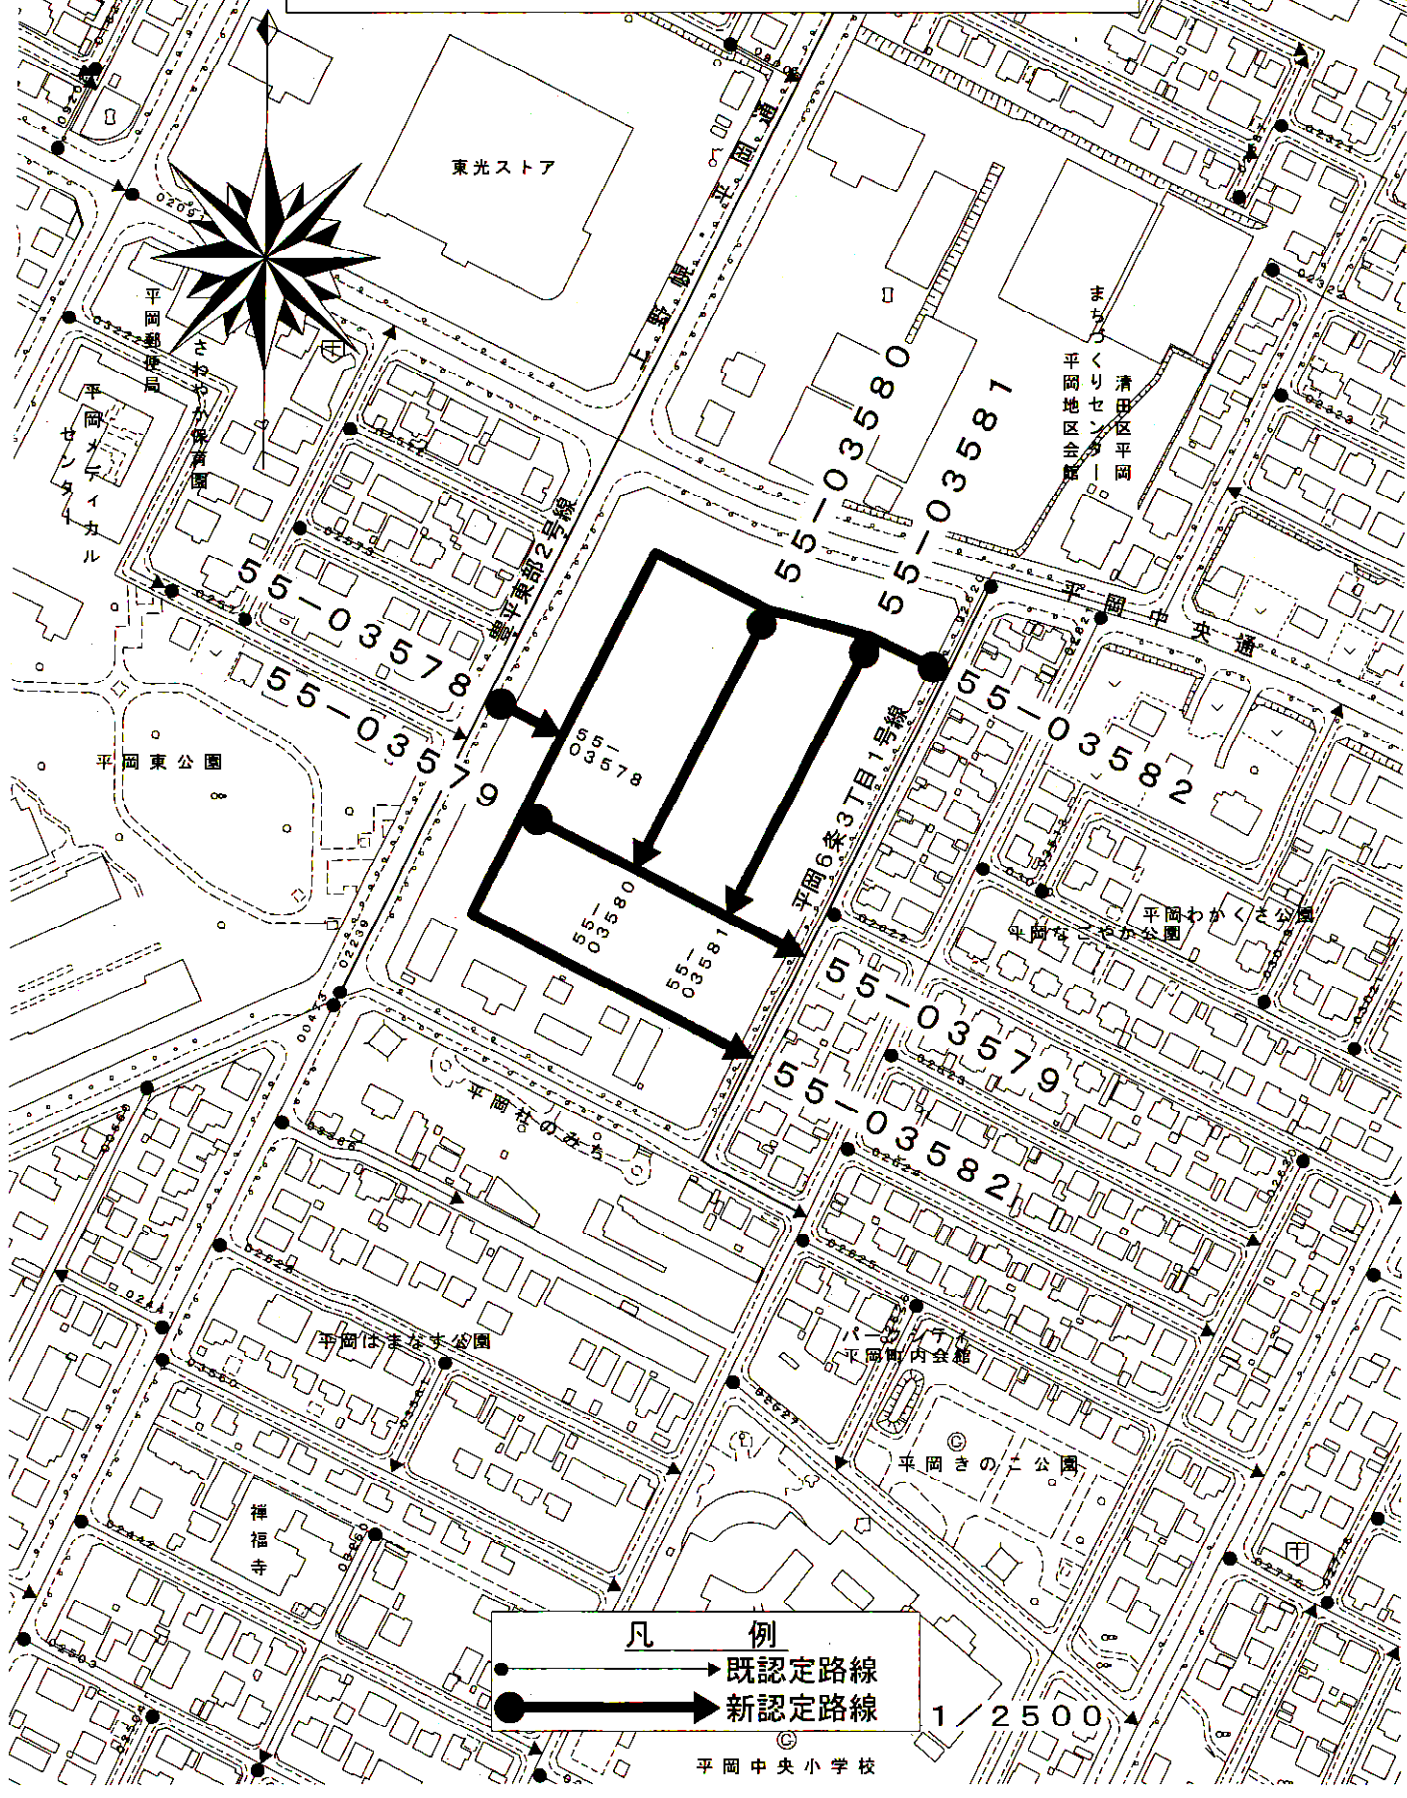


凡 例

- → 既認定路線
- → 新認定路線

1 / 2500

平岡中央小学校

路線変更一般図 8 (清田区)

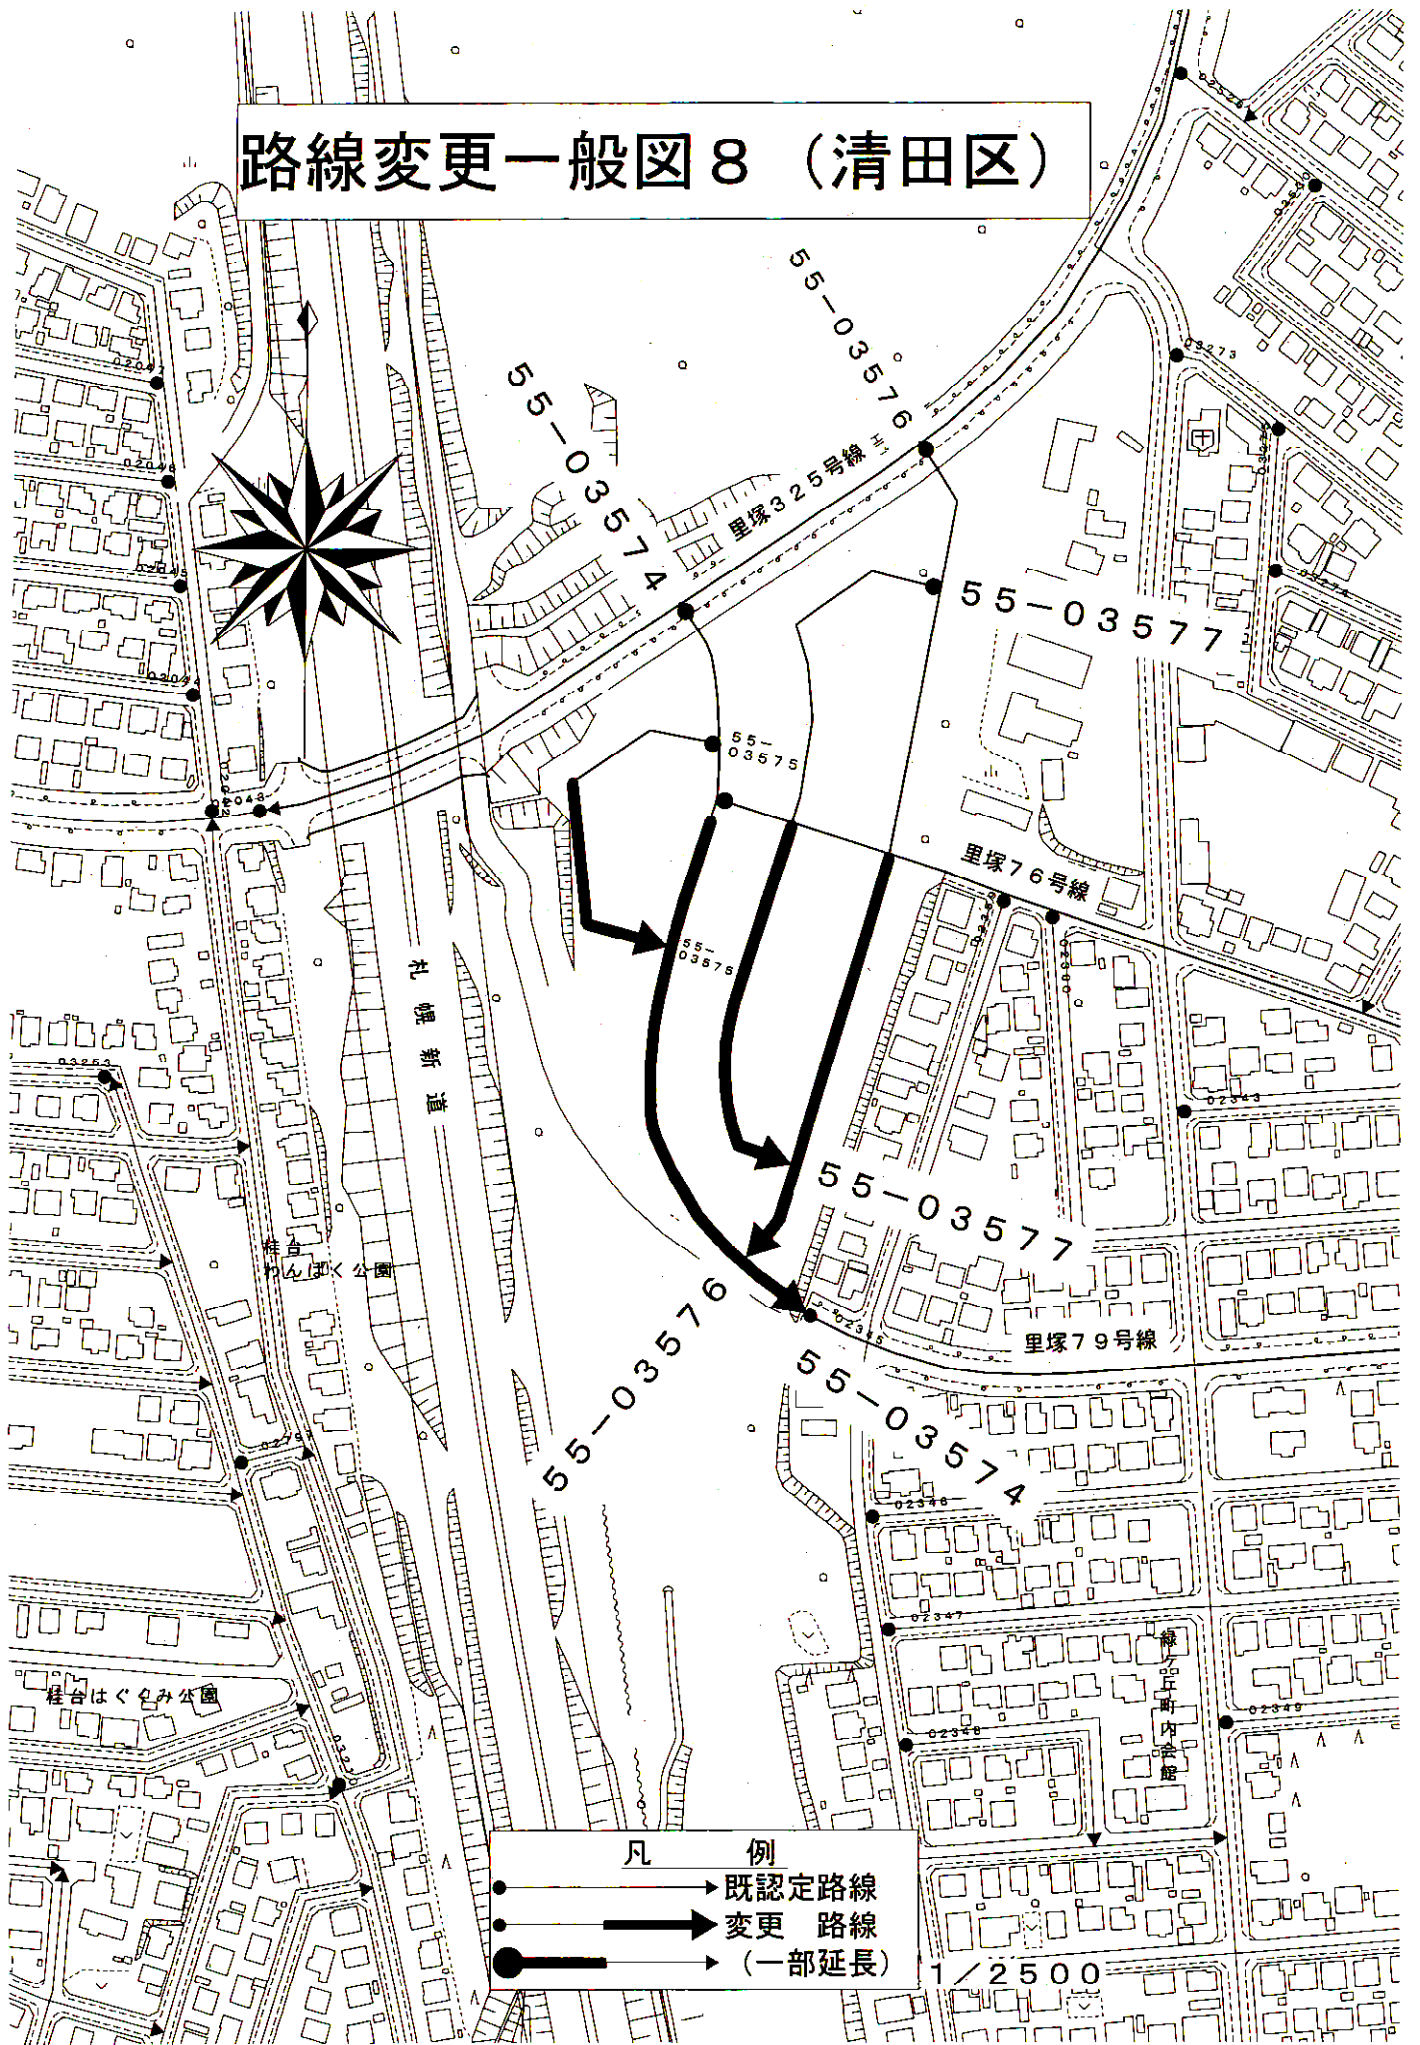

凡	例
●	→ 既認定路線
●	→ 変更路線
●	→ (一部延長)

1/2500

路線認定一般図 9 (西区)

