

町の区域を変更する件

平成 29 年（2017 年）5 月 30 日提出

札幌市長 秋 元 克 広

中央区北 1 1 条西 2 1 丁目及び北区拓北 4 条 2 丁目のそれぞれの一部区域について、地方自治法（昭和 22 年法律第 67 号）第 260 条第 2 項の規定による告示で定める日から、別図のとおり、町の区域を変更し、その区域を次のように定める。

記

1 中央区北 1 1 条西 2 1 丁目の一部区域に関するもの

変更後の町の区域	変更前の町の区域
北 1 1 条西 2 0 丁目	北 1 1 条西 2 0 丁目の全部及び 北 1 1 条西 2 1 丁目の一部

2 北区拓北 4 条 2 丁目の一部区域に関するもの



変更後の町の区域	変更前の町の区域
拓北 3 条 2 丁目	拓北 3 条 2 丁目の全部及び 拓北 4 条 2 丁目の一部

（理 由）

中央区北 1 1 条西 2 1 丁目及び北区拓北 4 条 2 丁目のそれぞれの一部区域について、町の区域を変更するため、本案を提出する。


# 〈別図〉

## 位 置 図

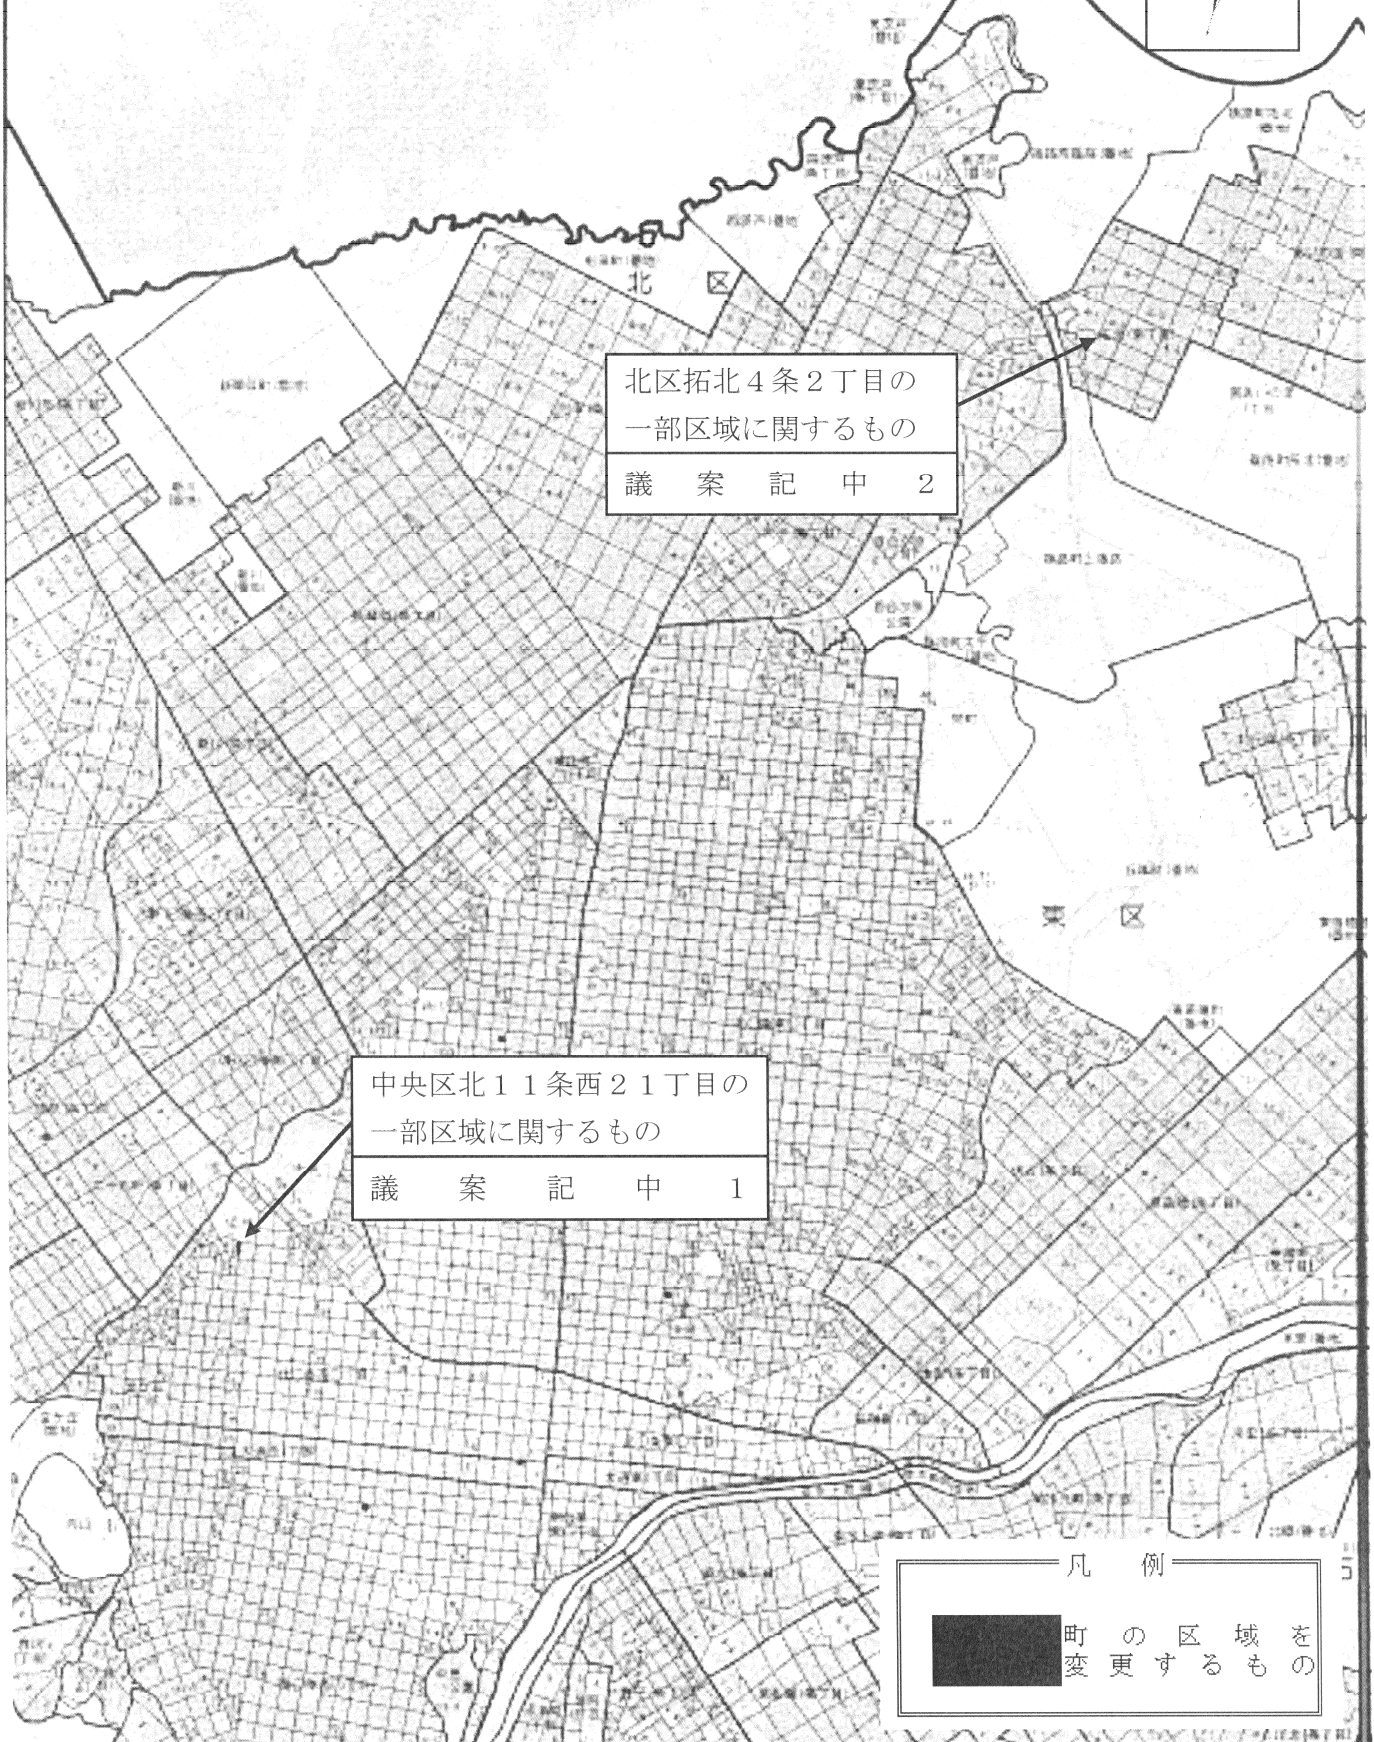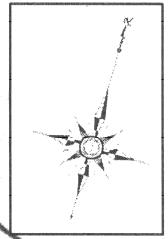

凡 例

町の区域を  
変更するもの

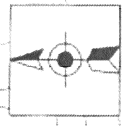

北12条西20丁目

北11条西20丁目


北11条西21丁目

町の区域の変更図

議案記中1

1:1000

凡	例	界
—	—	現町界
—X—	—X—	現町界廃止
—●—	—●—	新町界

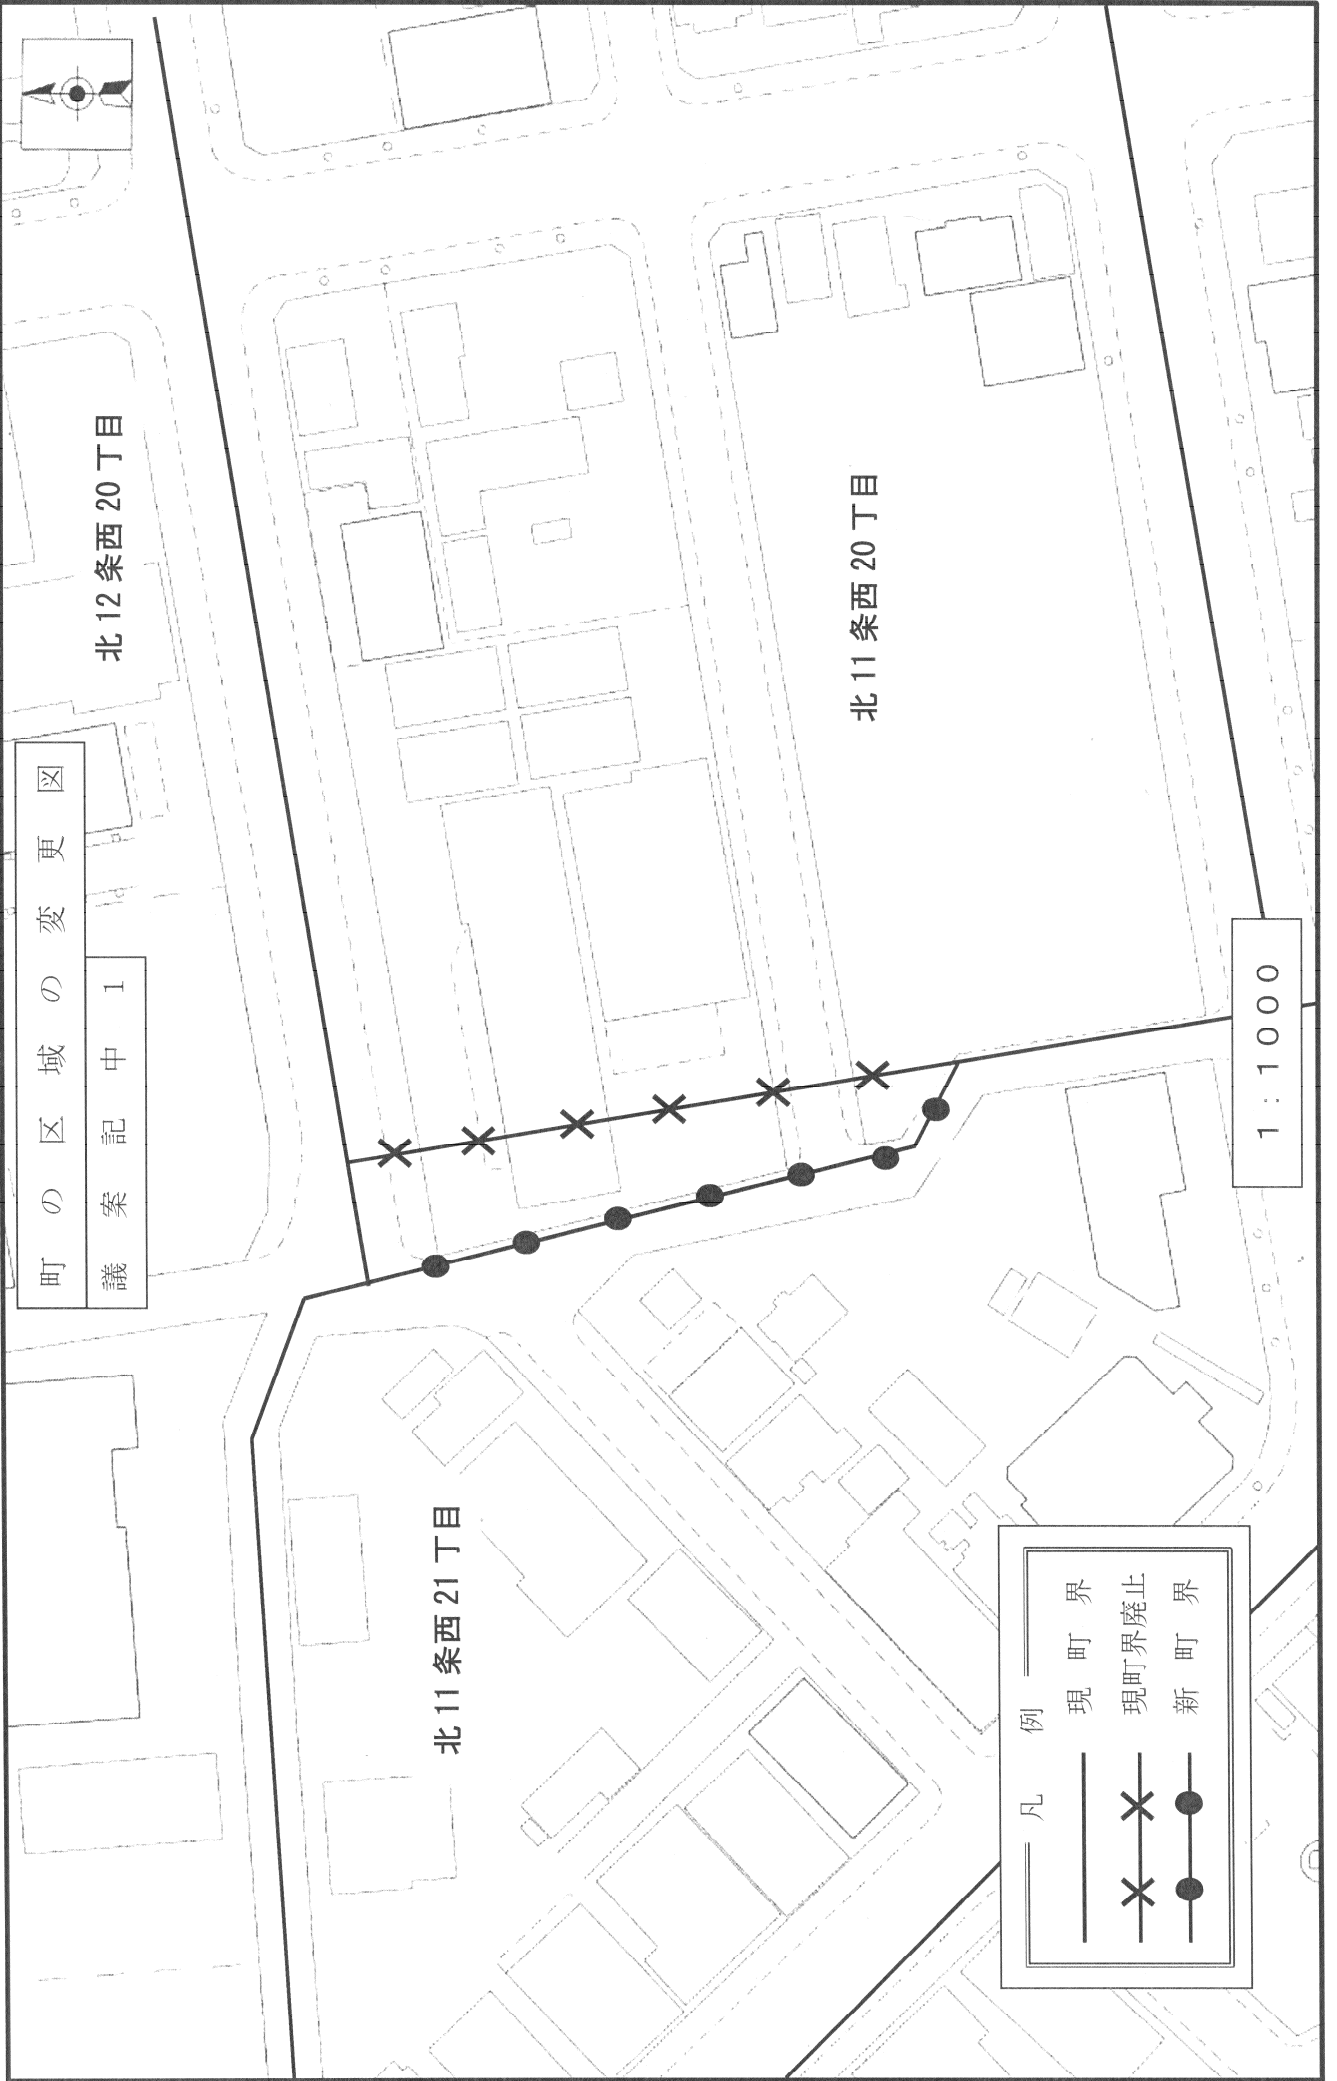

町の区域の変更図


議案記中2

拓北4条2丁目

拓北3条2丁目

1:500


凡例

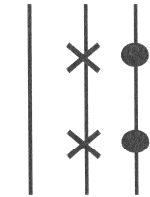

現町界

現町界廃止

新町界

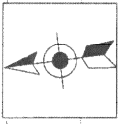

(P)

