


# 札幌圏都市計画東米里東栄地区 地区計画


位置図

東米里東栄地区

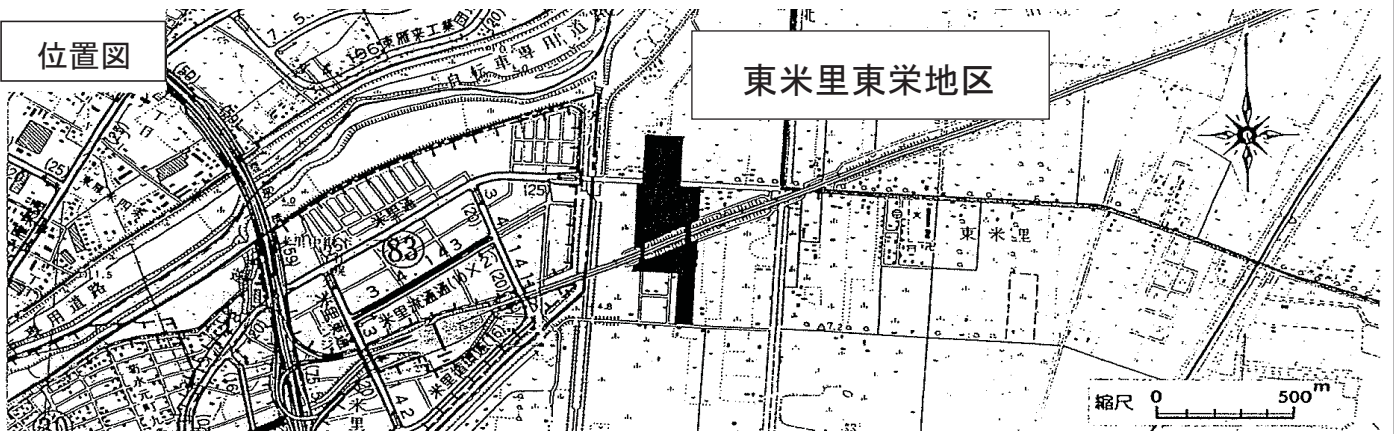

計画図

道央自動車道 (区域外)

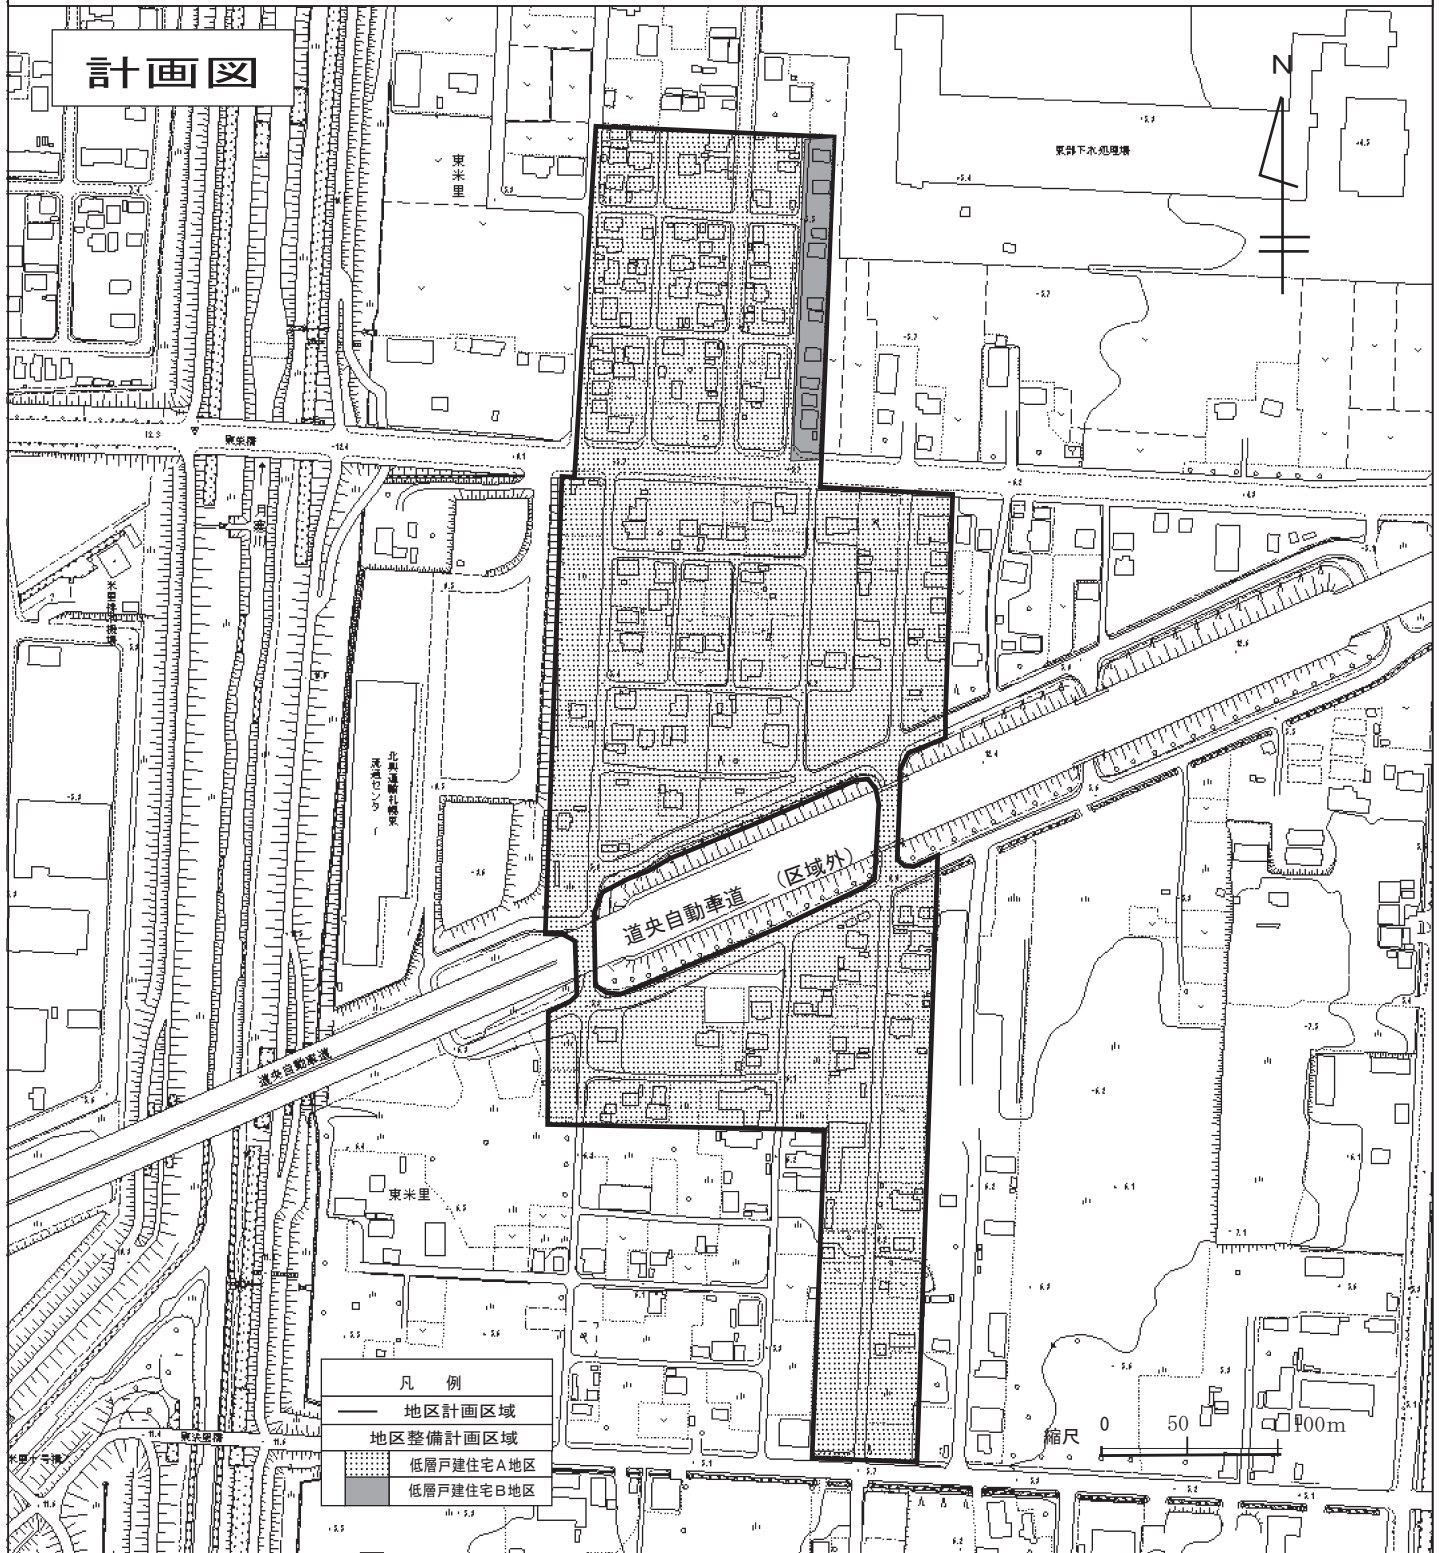

凡例	
	地区計画区域
	地区整備計画区域
	低層戸建住宅A地区
	低層戸建住宅B地区