

## 札幌圏都市計画学校の変更（市決定）

1. 都市計画学校に1-61号新札幌わかば小学校を次のように追加する。

名 称		位 置	面 積	備 考
番号	学校名			
1-61	新札幌わかば小学校	厚別区厚別南7丁目	約1.6ha	

「区域は計画図表示のとおり」


### 理 由


札幌市では、「札幌市立小中学校の学校規模適正化に関する基本方針」に基づき、学校の小規模化による教育面や学校運営面の課題を解消し、子どもたちにとってより良い教育環境を整えるため、学校統合等による学校規模適正化の取組を進めてきた。

このたび、学校統合により令和2年4月に開校する新札幌わかば小学校を新たに都市計画学校に位置付ける。

# 札幌圏都市計画学校（札幌市決定） 変更箇所図（総括図）

※ 変更箇所は、色分けして表示されています。  
色分けは、変更の種別（新設、変更、廃止）と、変更の時期（平成27年度、平成28年度）によって行われます。  
色分けの詳細は、本図の右下の「変更箇所の色分け」を参照してください。

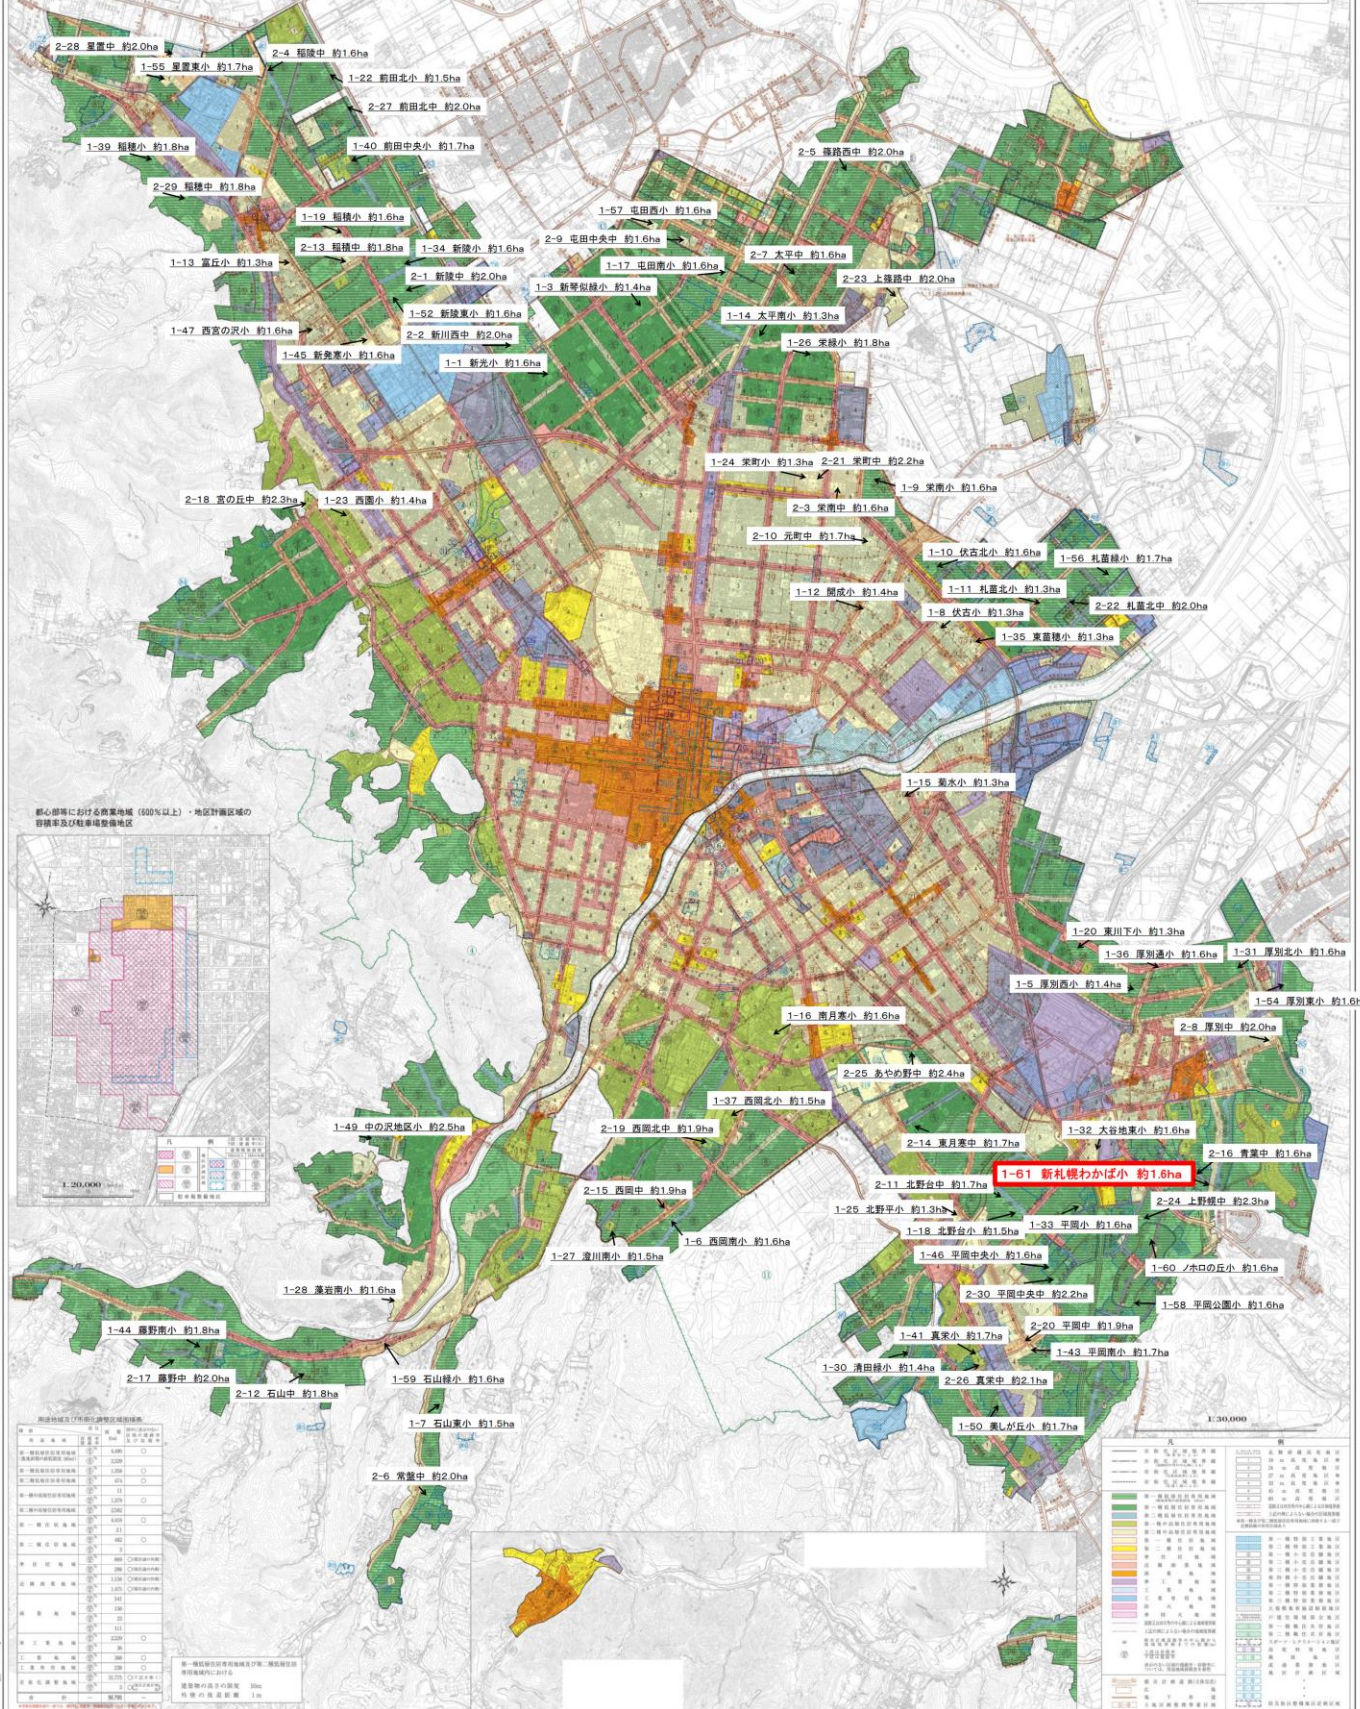

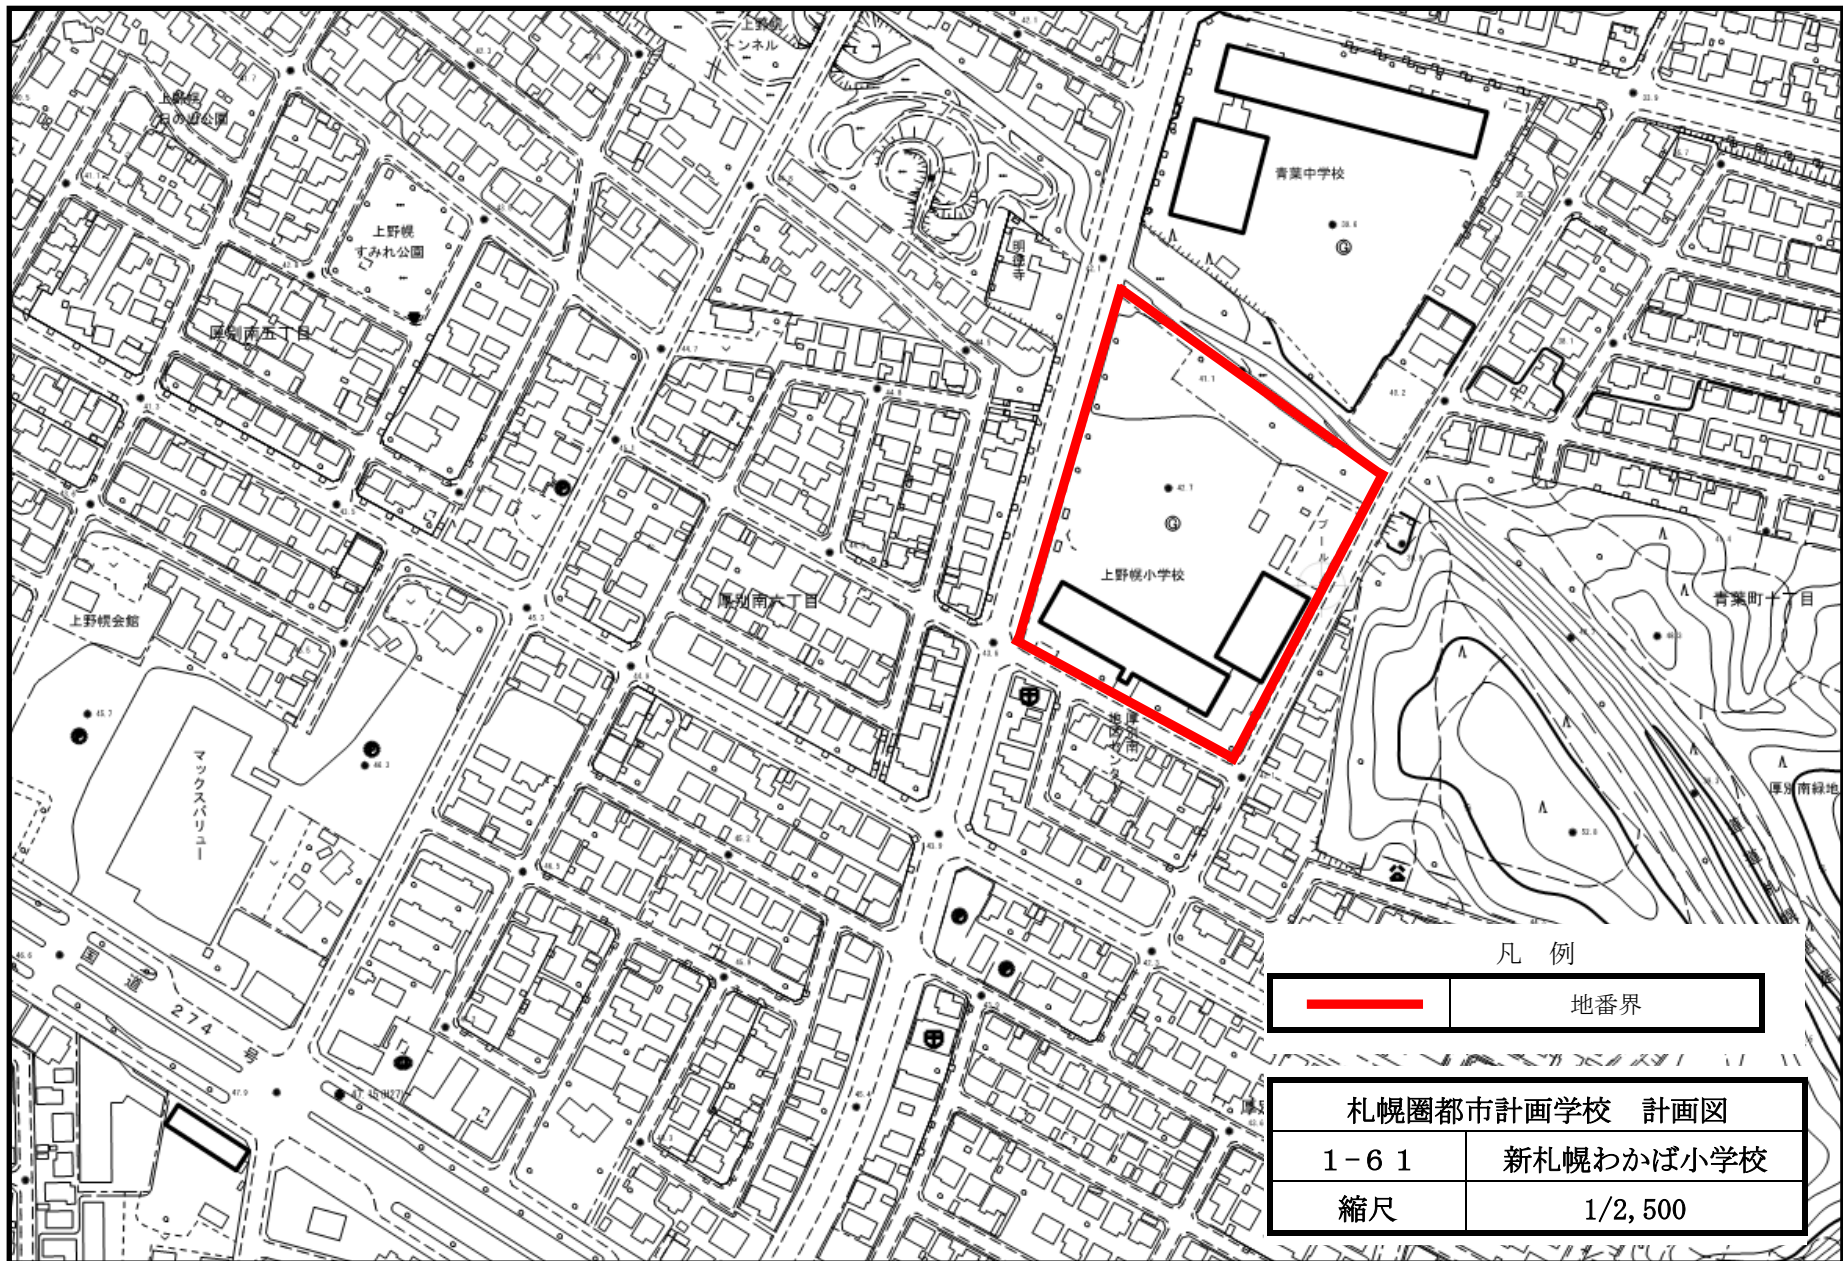

凡 例

	地番界
---	-----

札幌圏都市計画学校 計画図	
1-6 1	新札幌わかば小学校
縮尺	1/2, 500


札幌圏都市計画学校の変更 新旧対照表

番号	名称		変更内容
	新	旧	
1-61	新札幌わかば小学校	—	追加



(変更前)  
指定なし  
(変更後)  
1-61 新札幌わかば小学校

凡例

	地番界
---	-----

札幌圏都市計画学校 新旧対照図	
縮尺	1/2,500