

札幌圏都市計画道路の変更（札幌市決定）

都市計画道路中 3・4・80 号清田通を次のように変更する。

種別	名称		位置			区域	構造			備考
	番号	路線名	起点	終点	主な経過地	延長	構造形式	車線の数	幅員	
幹線街路	3・4・80	清田通	札幌市白石区流通センター5丁目	札幌市清田区清田7条1丁目	札幌市清田区北野6条1丁目	約5,850m	地表式	4車線	20m	地表式の区間における鉄道等との交差の構造 自動車専用道路と立体交差1箇所 幹線街路札幌・江別通と立体交差 幹線街路南郷通と立体交差 幹線街路と平面交差7箇所
	車線の数の内訳		4車線			約4,820m				
			6車線			約1,030m				

「区域及び構造は箇所図表示のとおり」

理由書


3・4・80号清田通について、事業実施段階で行う測量、設計により法面及び擁壁等に必要な区域が確定したことから、これを区域に追加するものである。

変更説明書


新		旧		変更内容
番号	路線名	番号	路線名	
3・4・80	清田通	3・4・80	清田通	一部区域の変更 (法面・擁壁の追加、変更区間 L=470m)

定規図

3・4・80 清田通(代表断面)

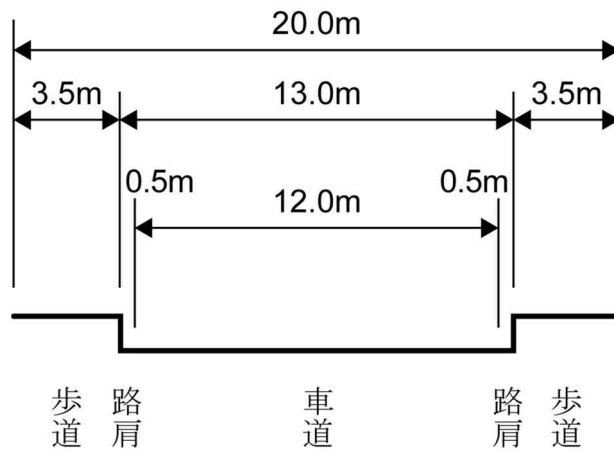

札幌圏都市計画道路変更箇所図

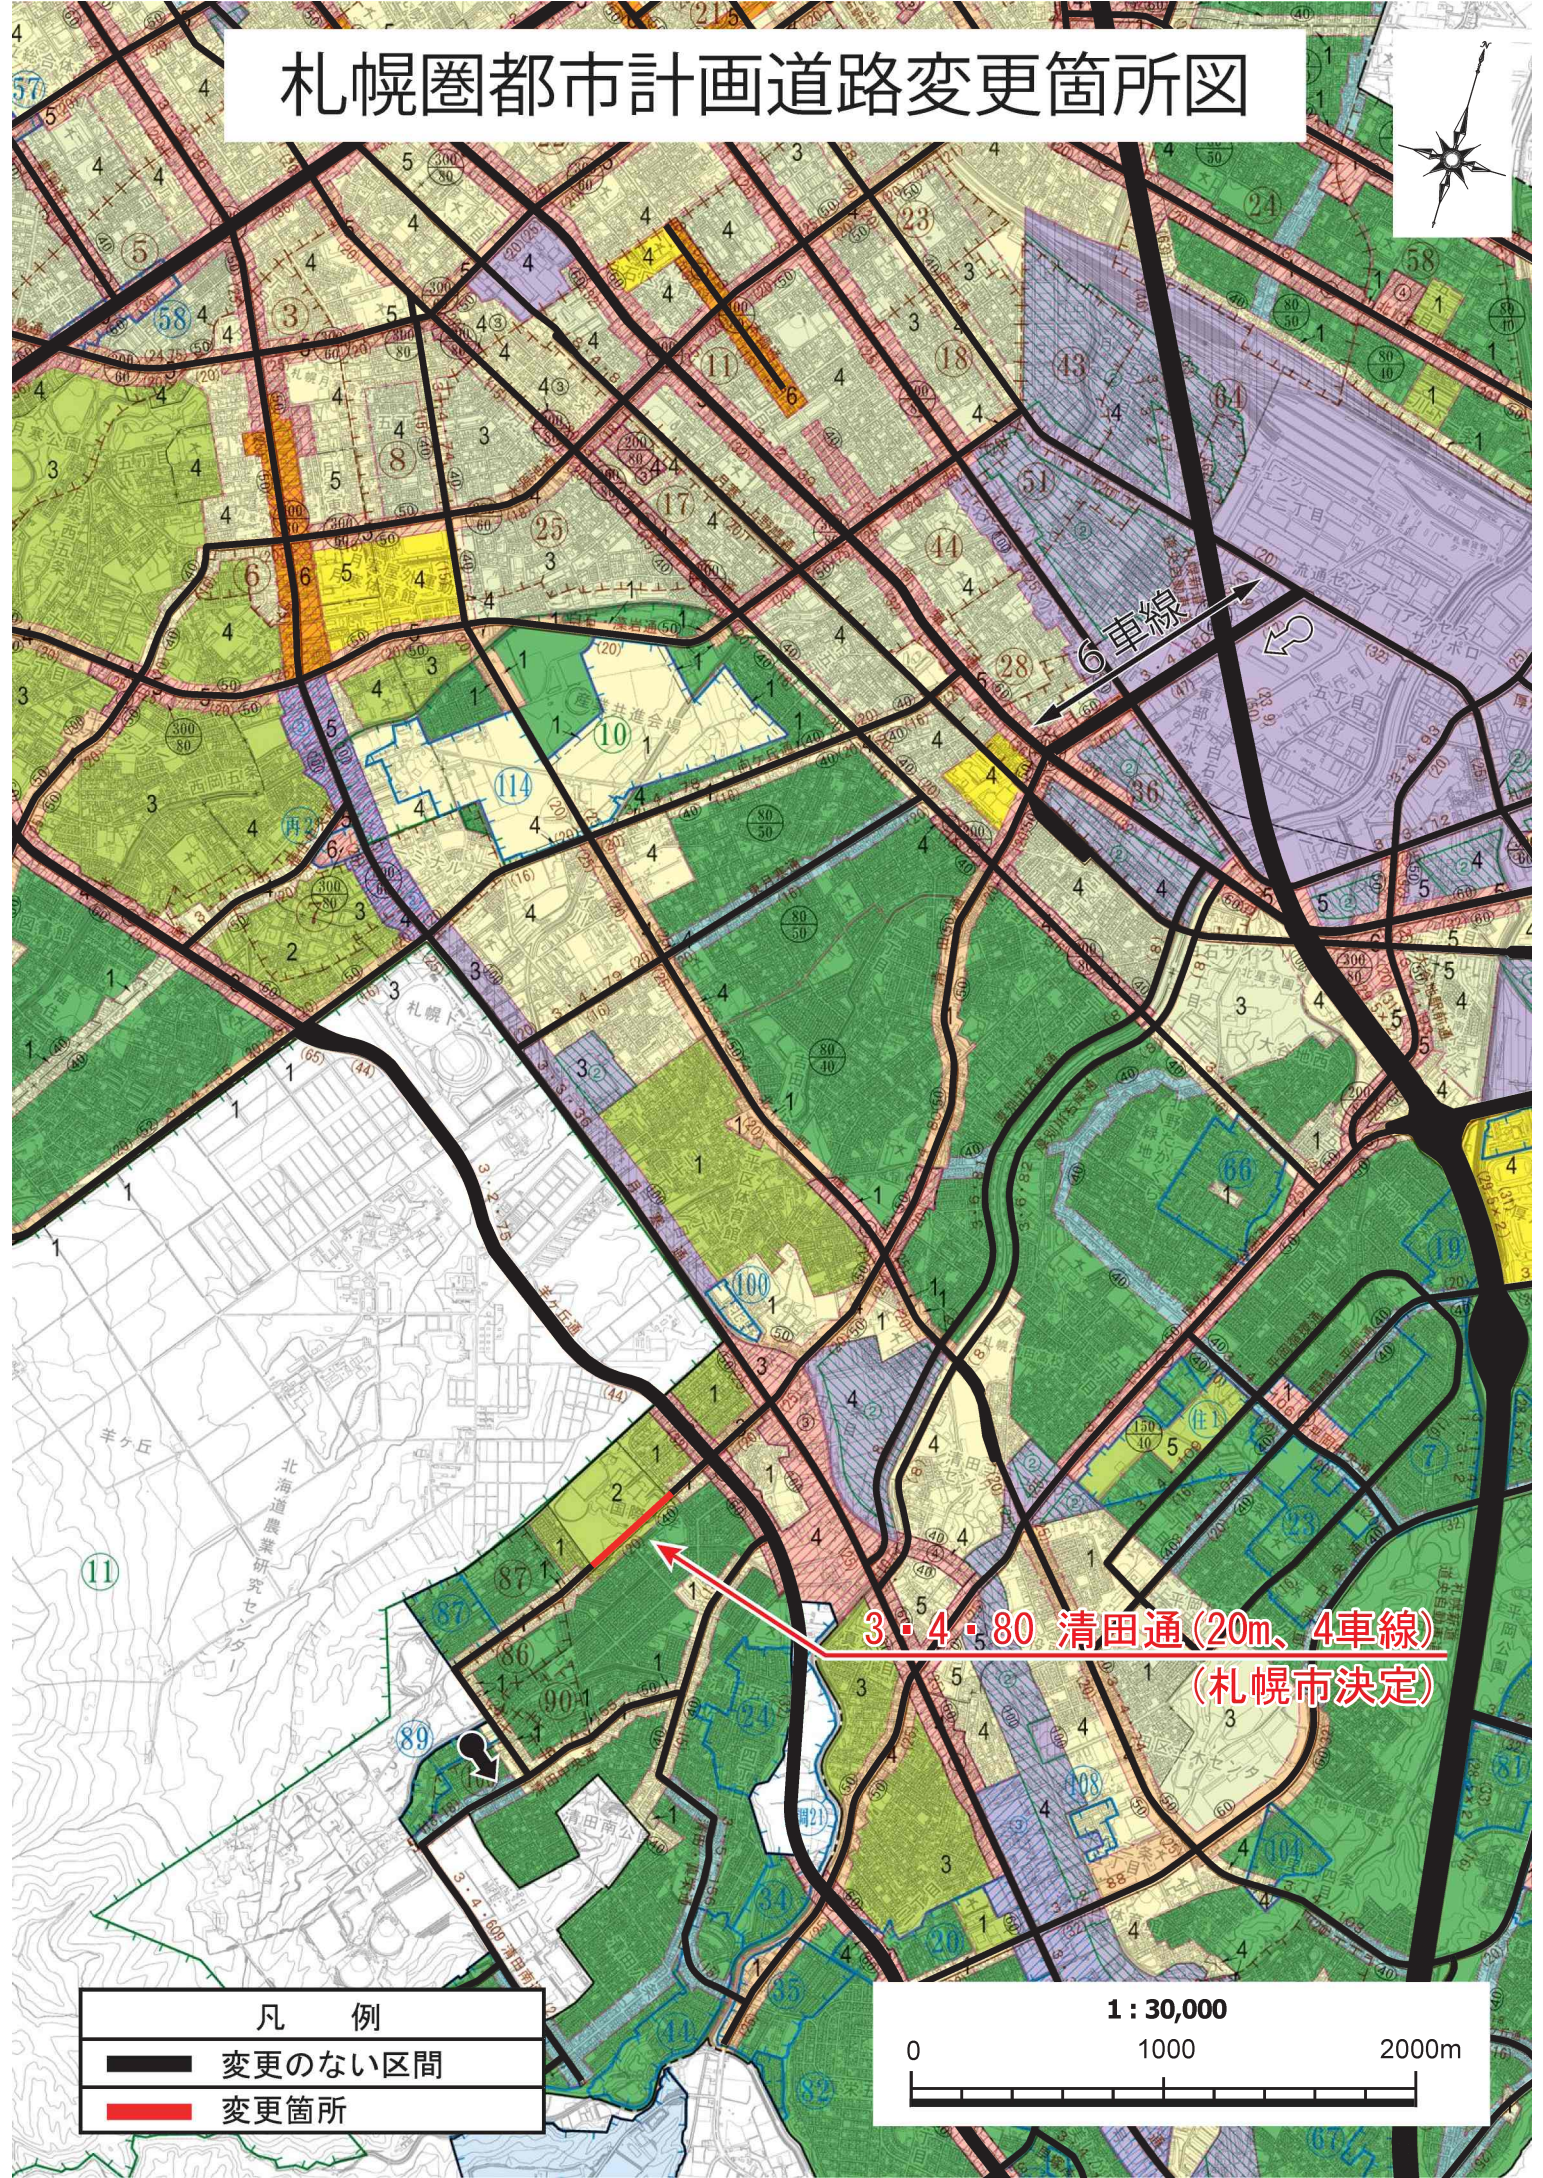

6車線

3・4・80 清田通(20m、4車線)
(札幌市決定)

凡 例

- 変更のない区間
- 変更箇所

1 : 30,000

