


札幌圏都市計画道路変更箇所図

1:60,000
0 500 1000m



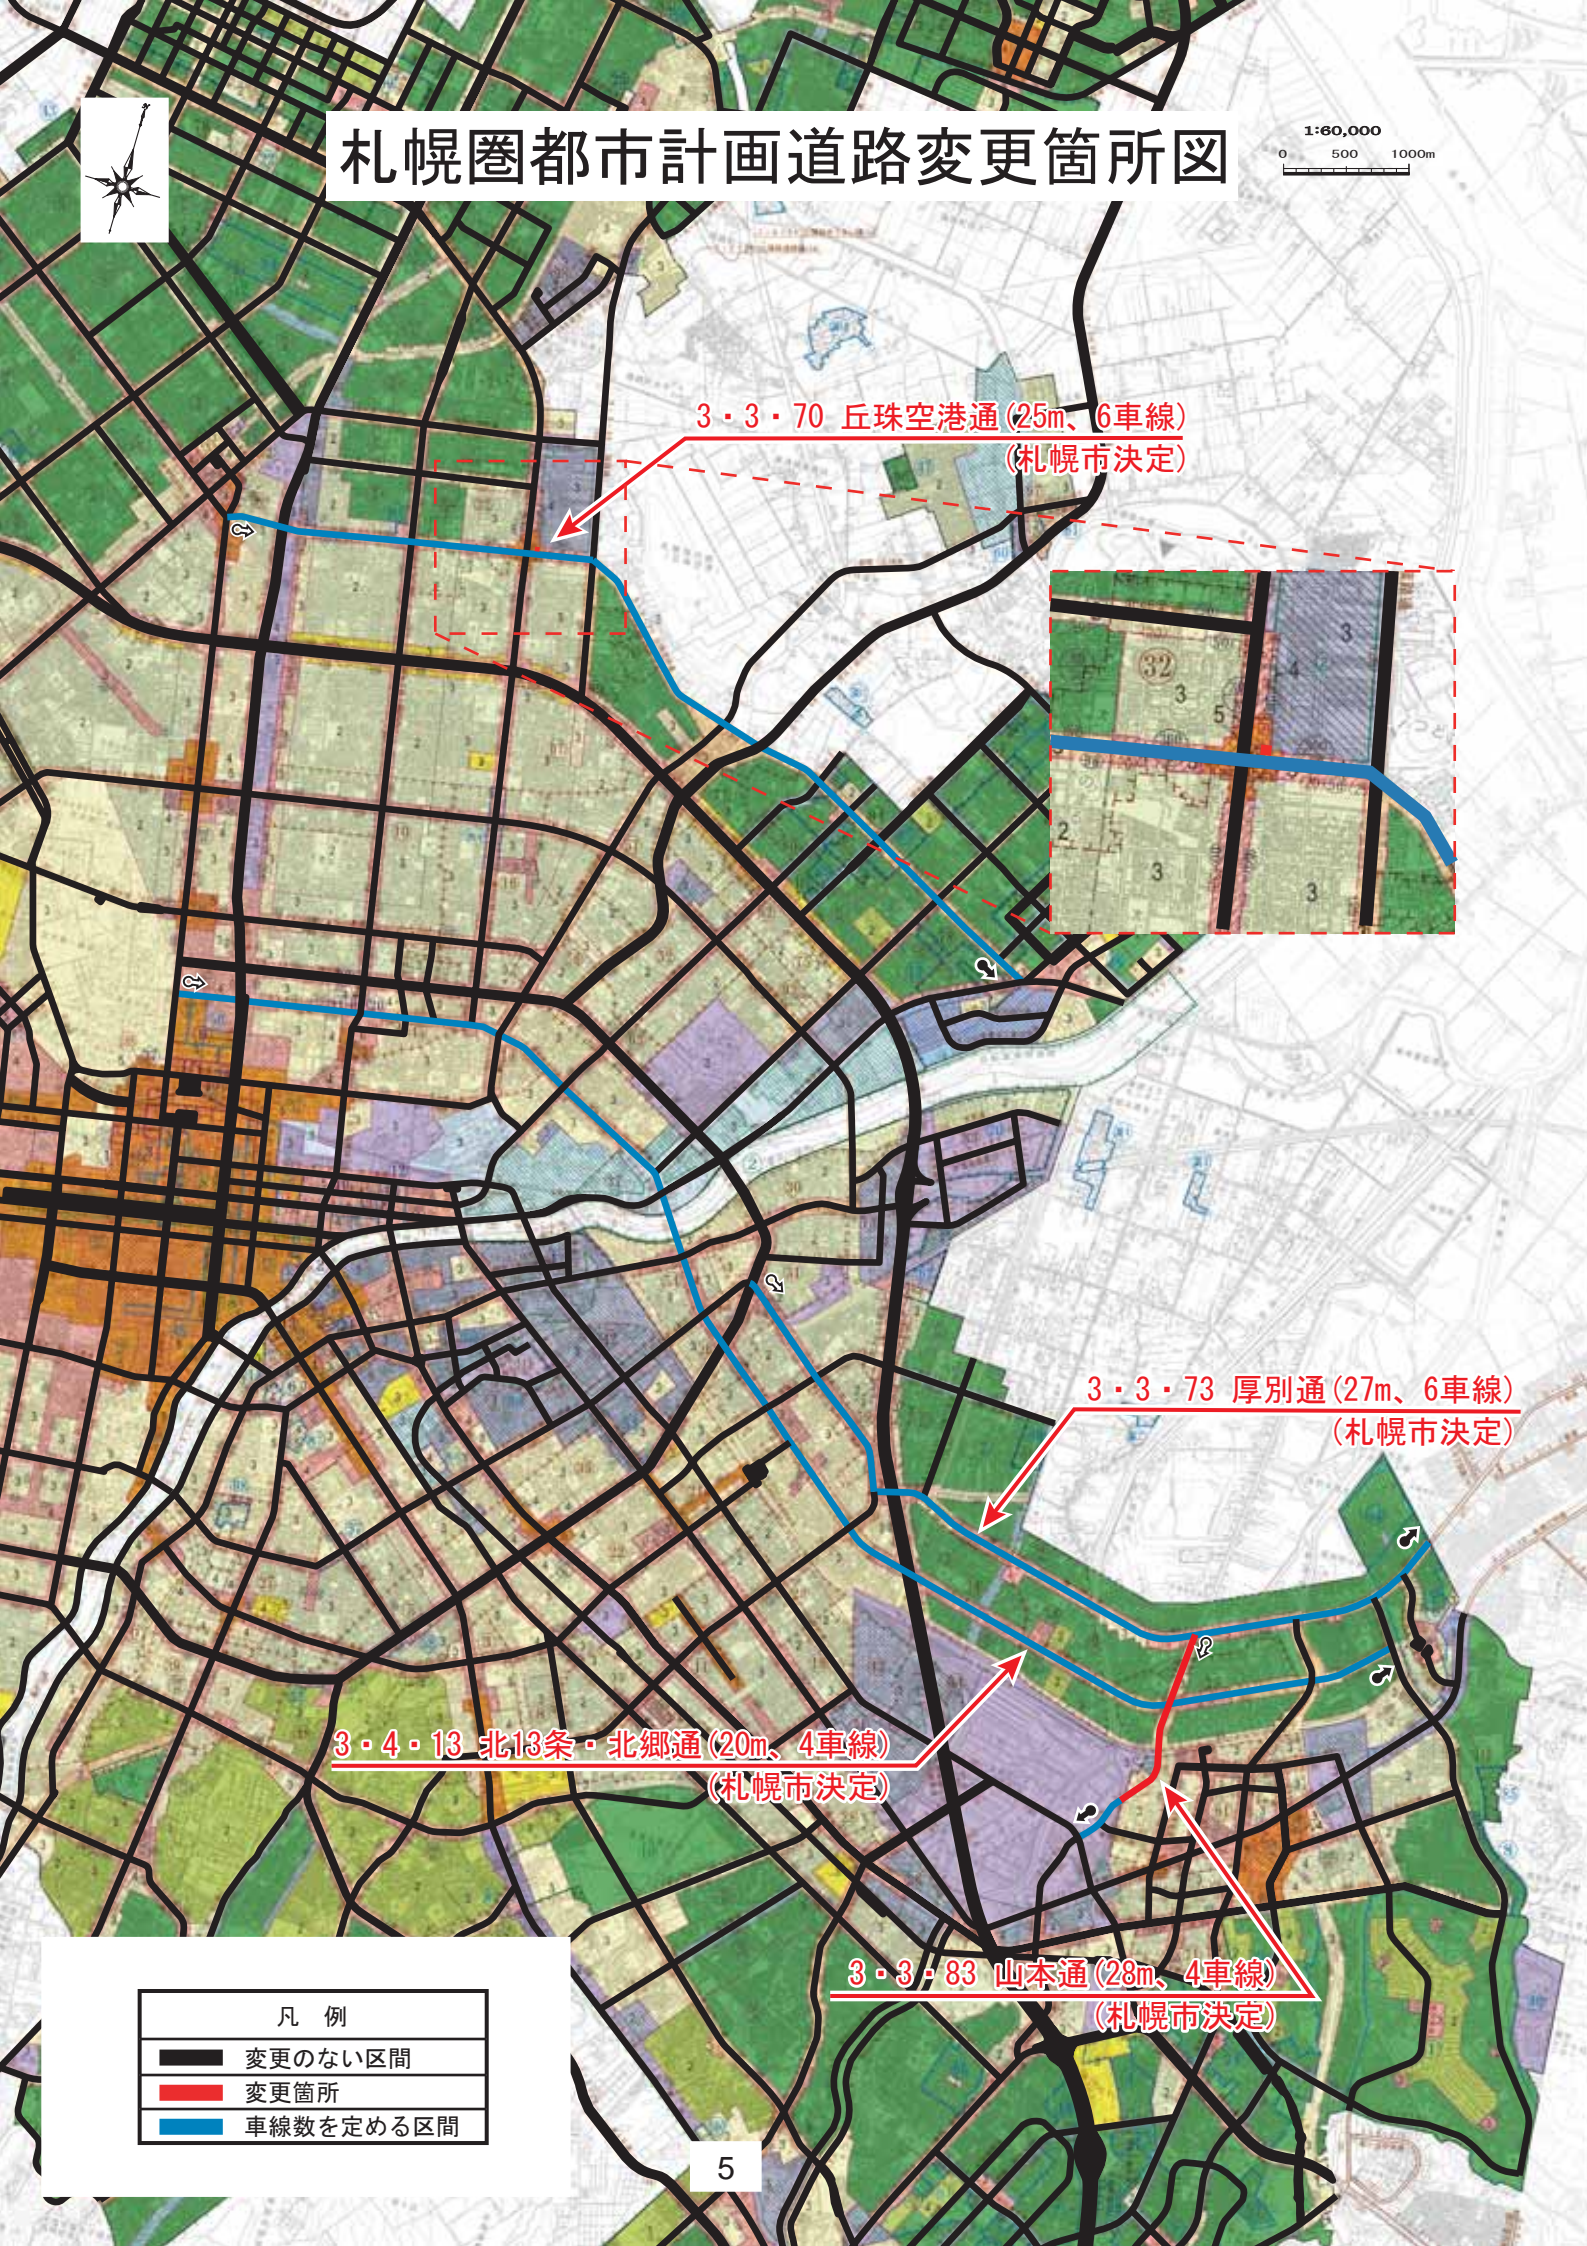


3・3・70 丘珠空港通 (25m、6車線)
(札幌市決定)



3・3・73 厚別通 (27m、6車線)
(札幌市決定)

3・4・13 北13条・北郷通 (20m、4車線)
(札幌市決定)

3・3・83 山本通 (28m、4車線)
(札幌市決定)

凡 例	
	変更のない区間
	変更箇所
	車線数を定める区間