


札幌圏都市計画 大通交流拠点地区 地区計画

位置図



計画図 1

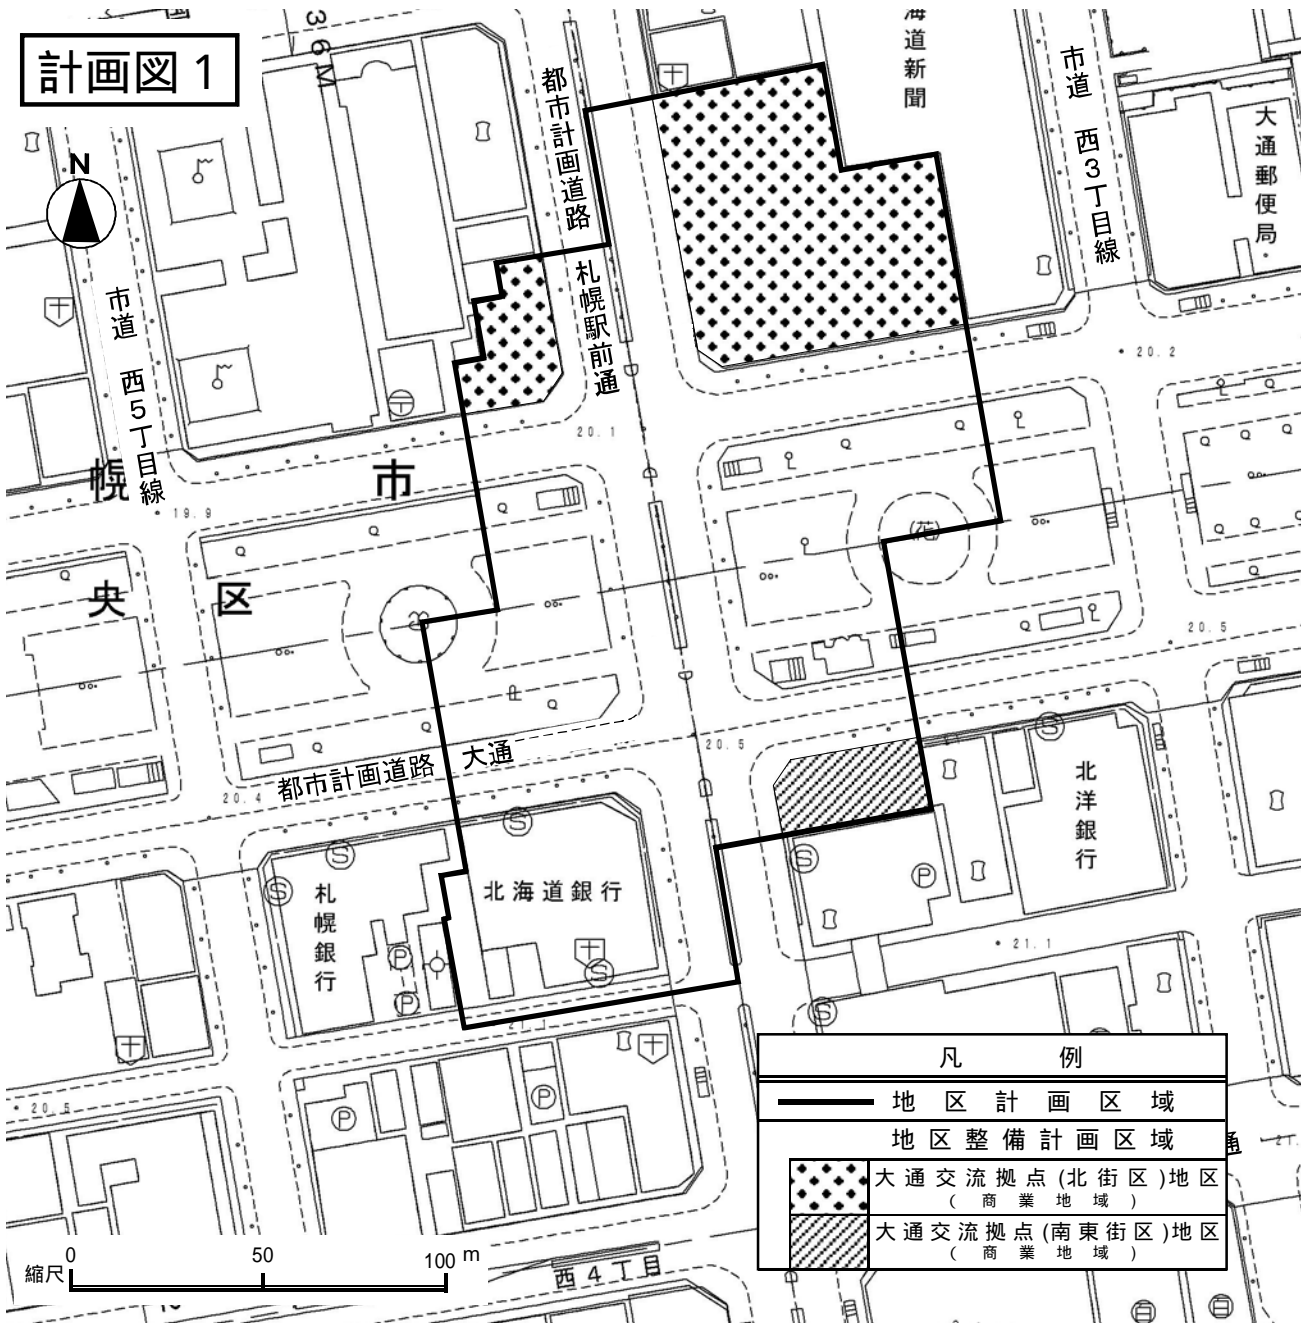


凡 例

	地区計画区域
	地区整備計画区域 大通交流拠点(北街区)地区 (商業地域)
	大通交流拠点(南東街区)地区 (商業地域)

札幌圏都市計画 大通交流拠点地区 地区計画



計画図 2

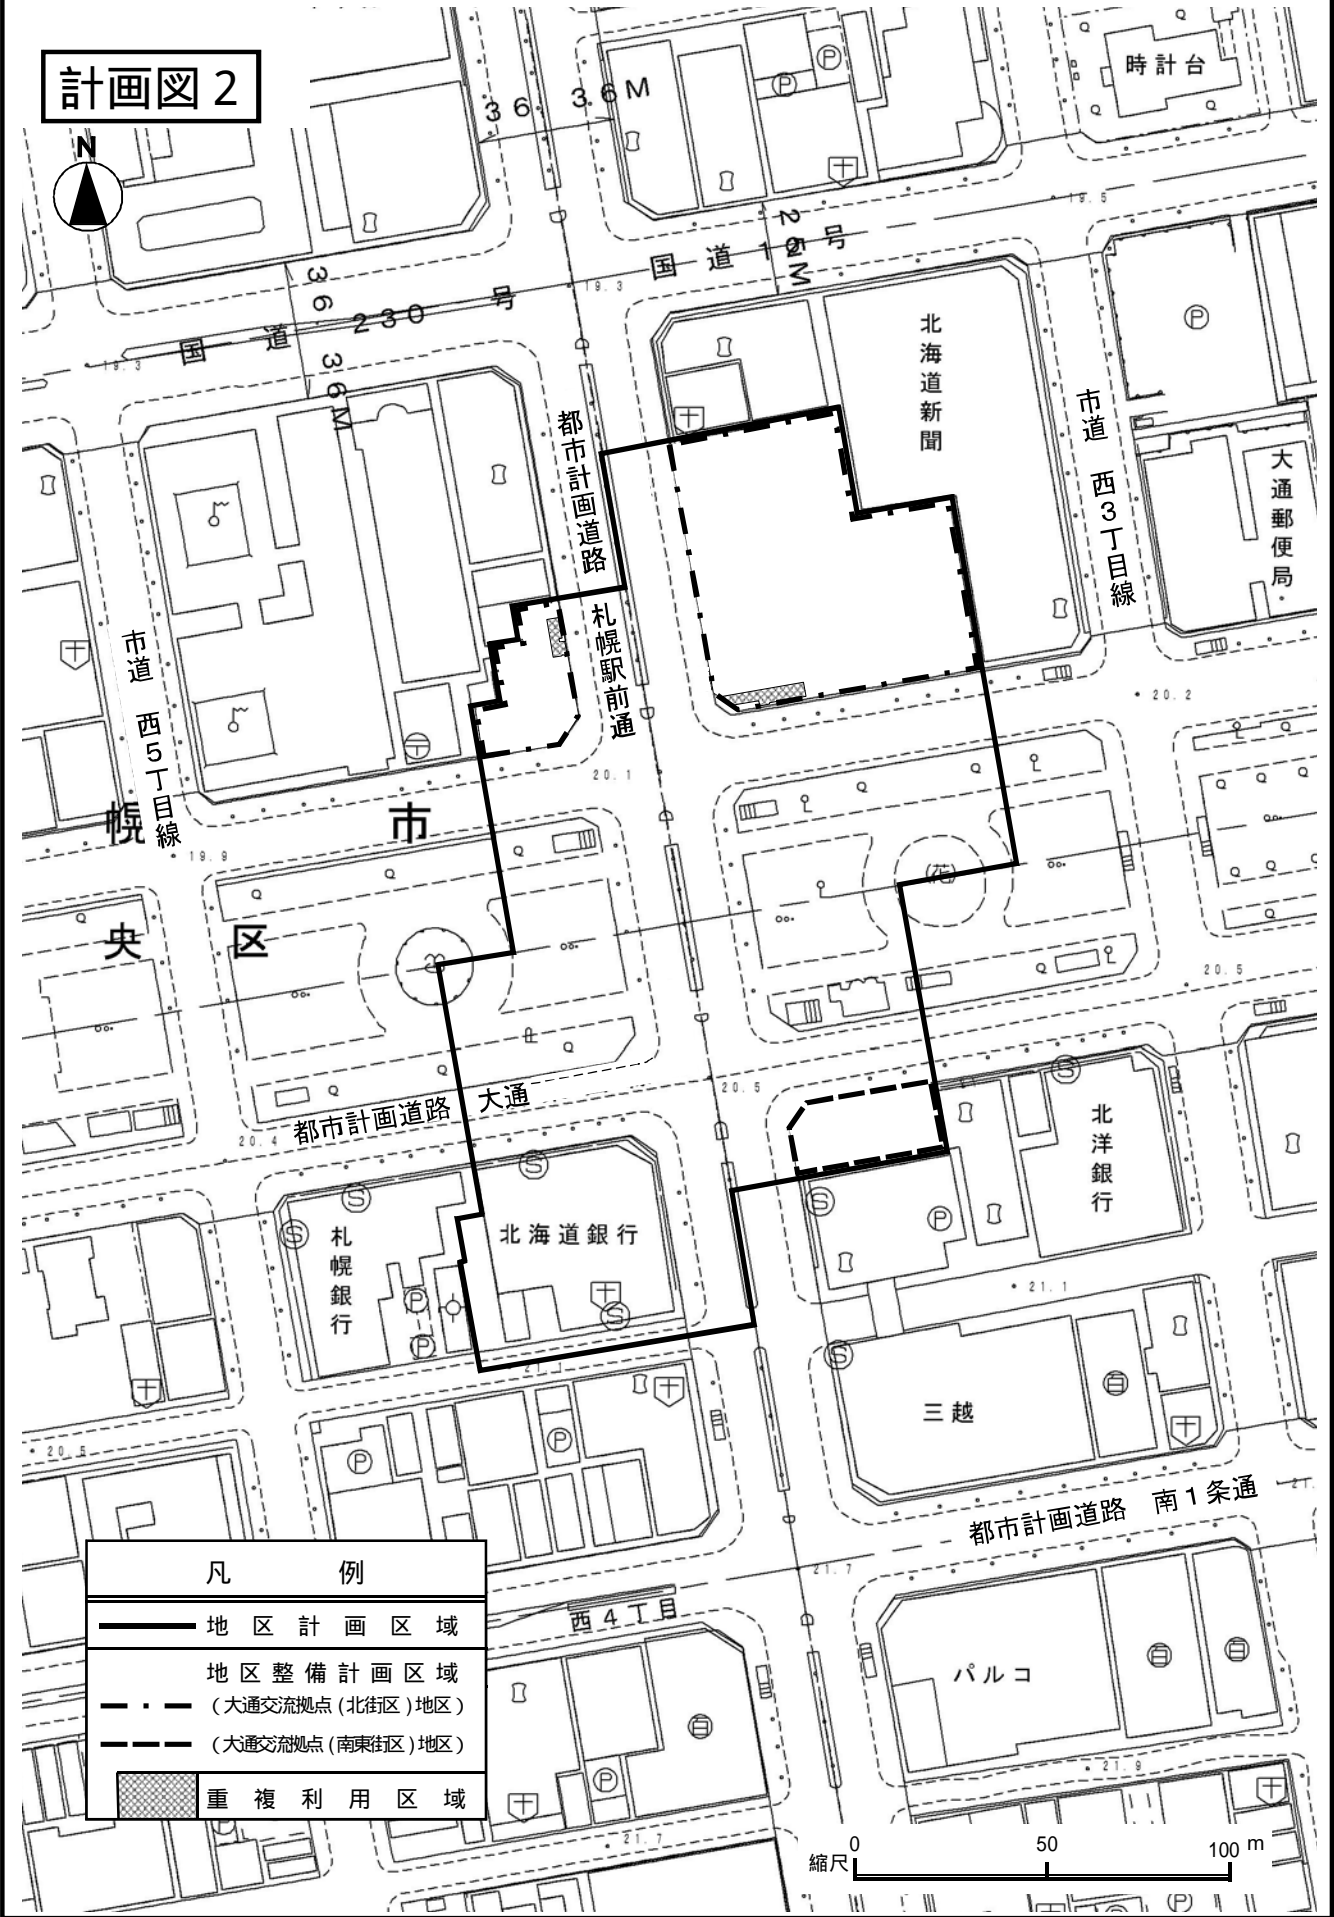



凡 例

- 地区計画区域
- - - 地区整備計画区域
(大通交流拠点(北街区)地区)
- - - 地区整備計画区域
(大通交流拠点(南東街区)地区)
- ▨ 重複利用区域


計画図 3

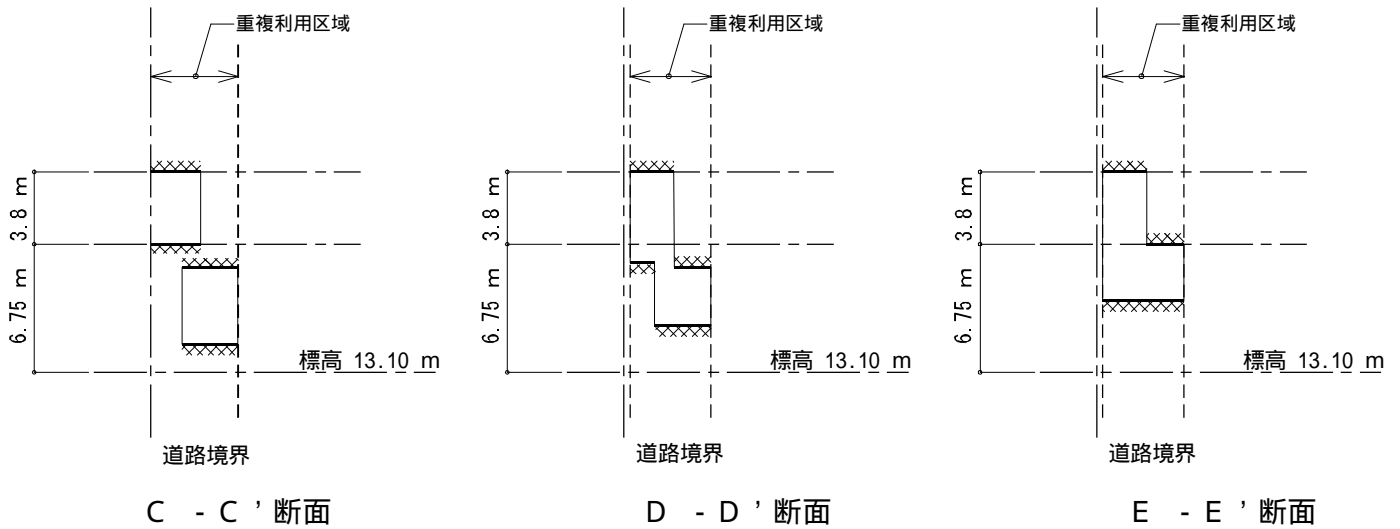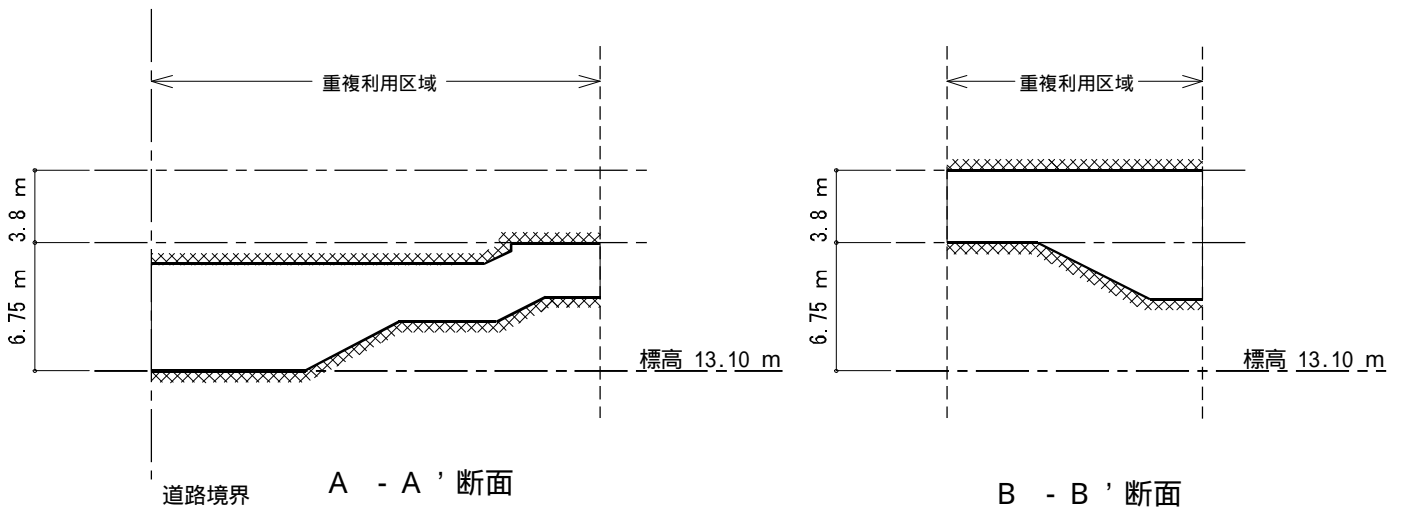


凡例	
	道路上部における建築物等の建築限界
	道路下部における建築物等の建築限界

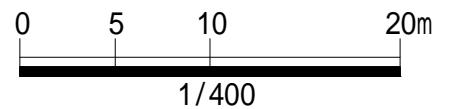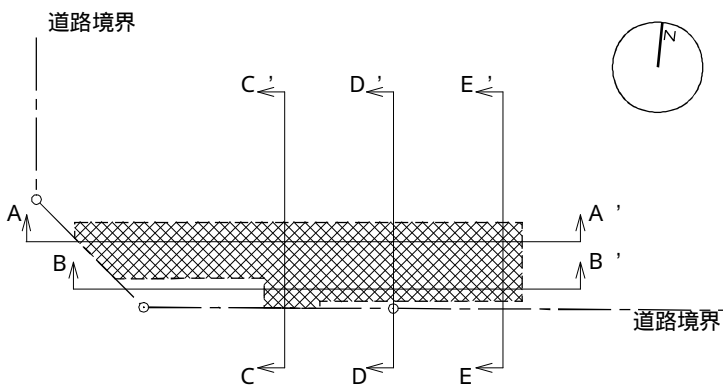


計画図 4

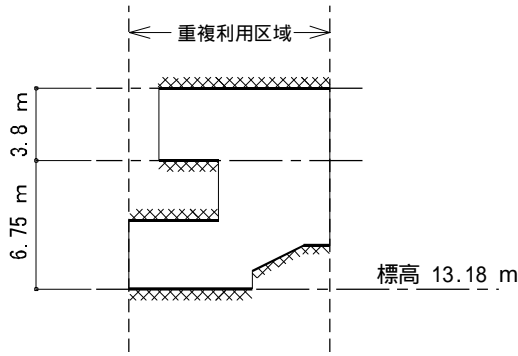


A - A' 断面

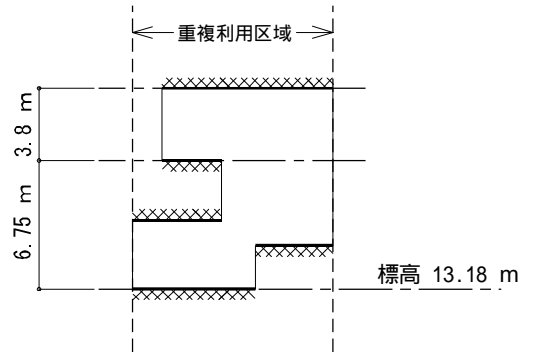


B - B' 断面

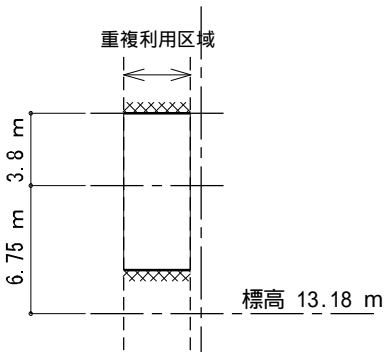


C - C' 断面

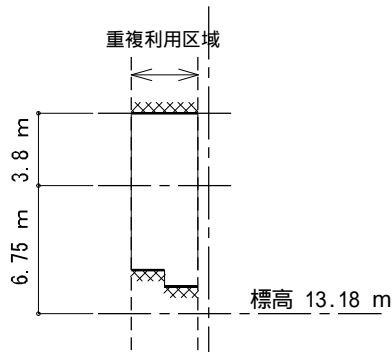


D - D' 断面

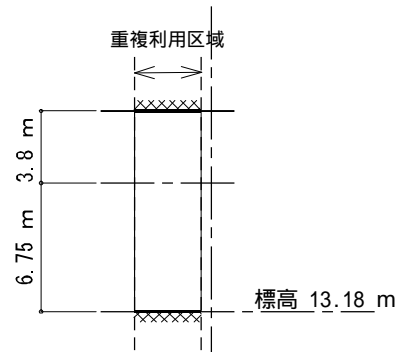

E - E' 断面

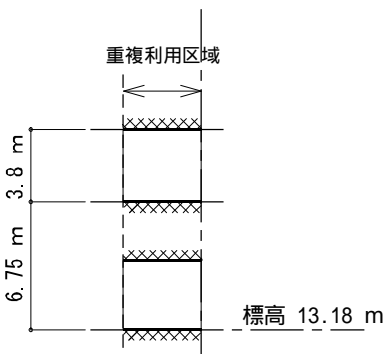


F - F' 断面

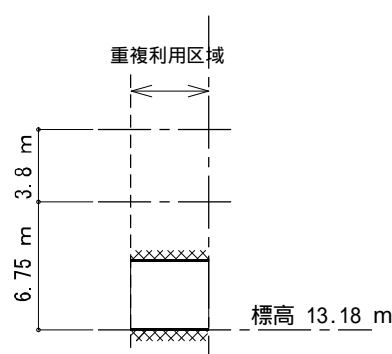

G - G' 断面

凡例

	道路上部における建築物等の建築限界
	道路下部における建築物等の建築限界

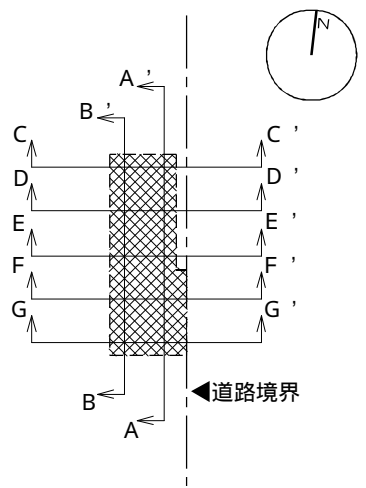

重複利用区域平面

