



札幌圏都市計画道路変更箇所図

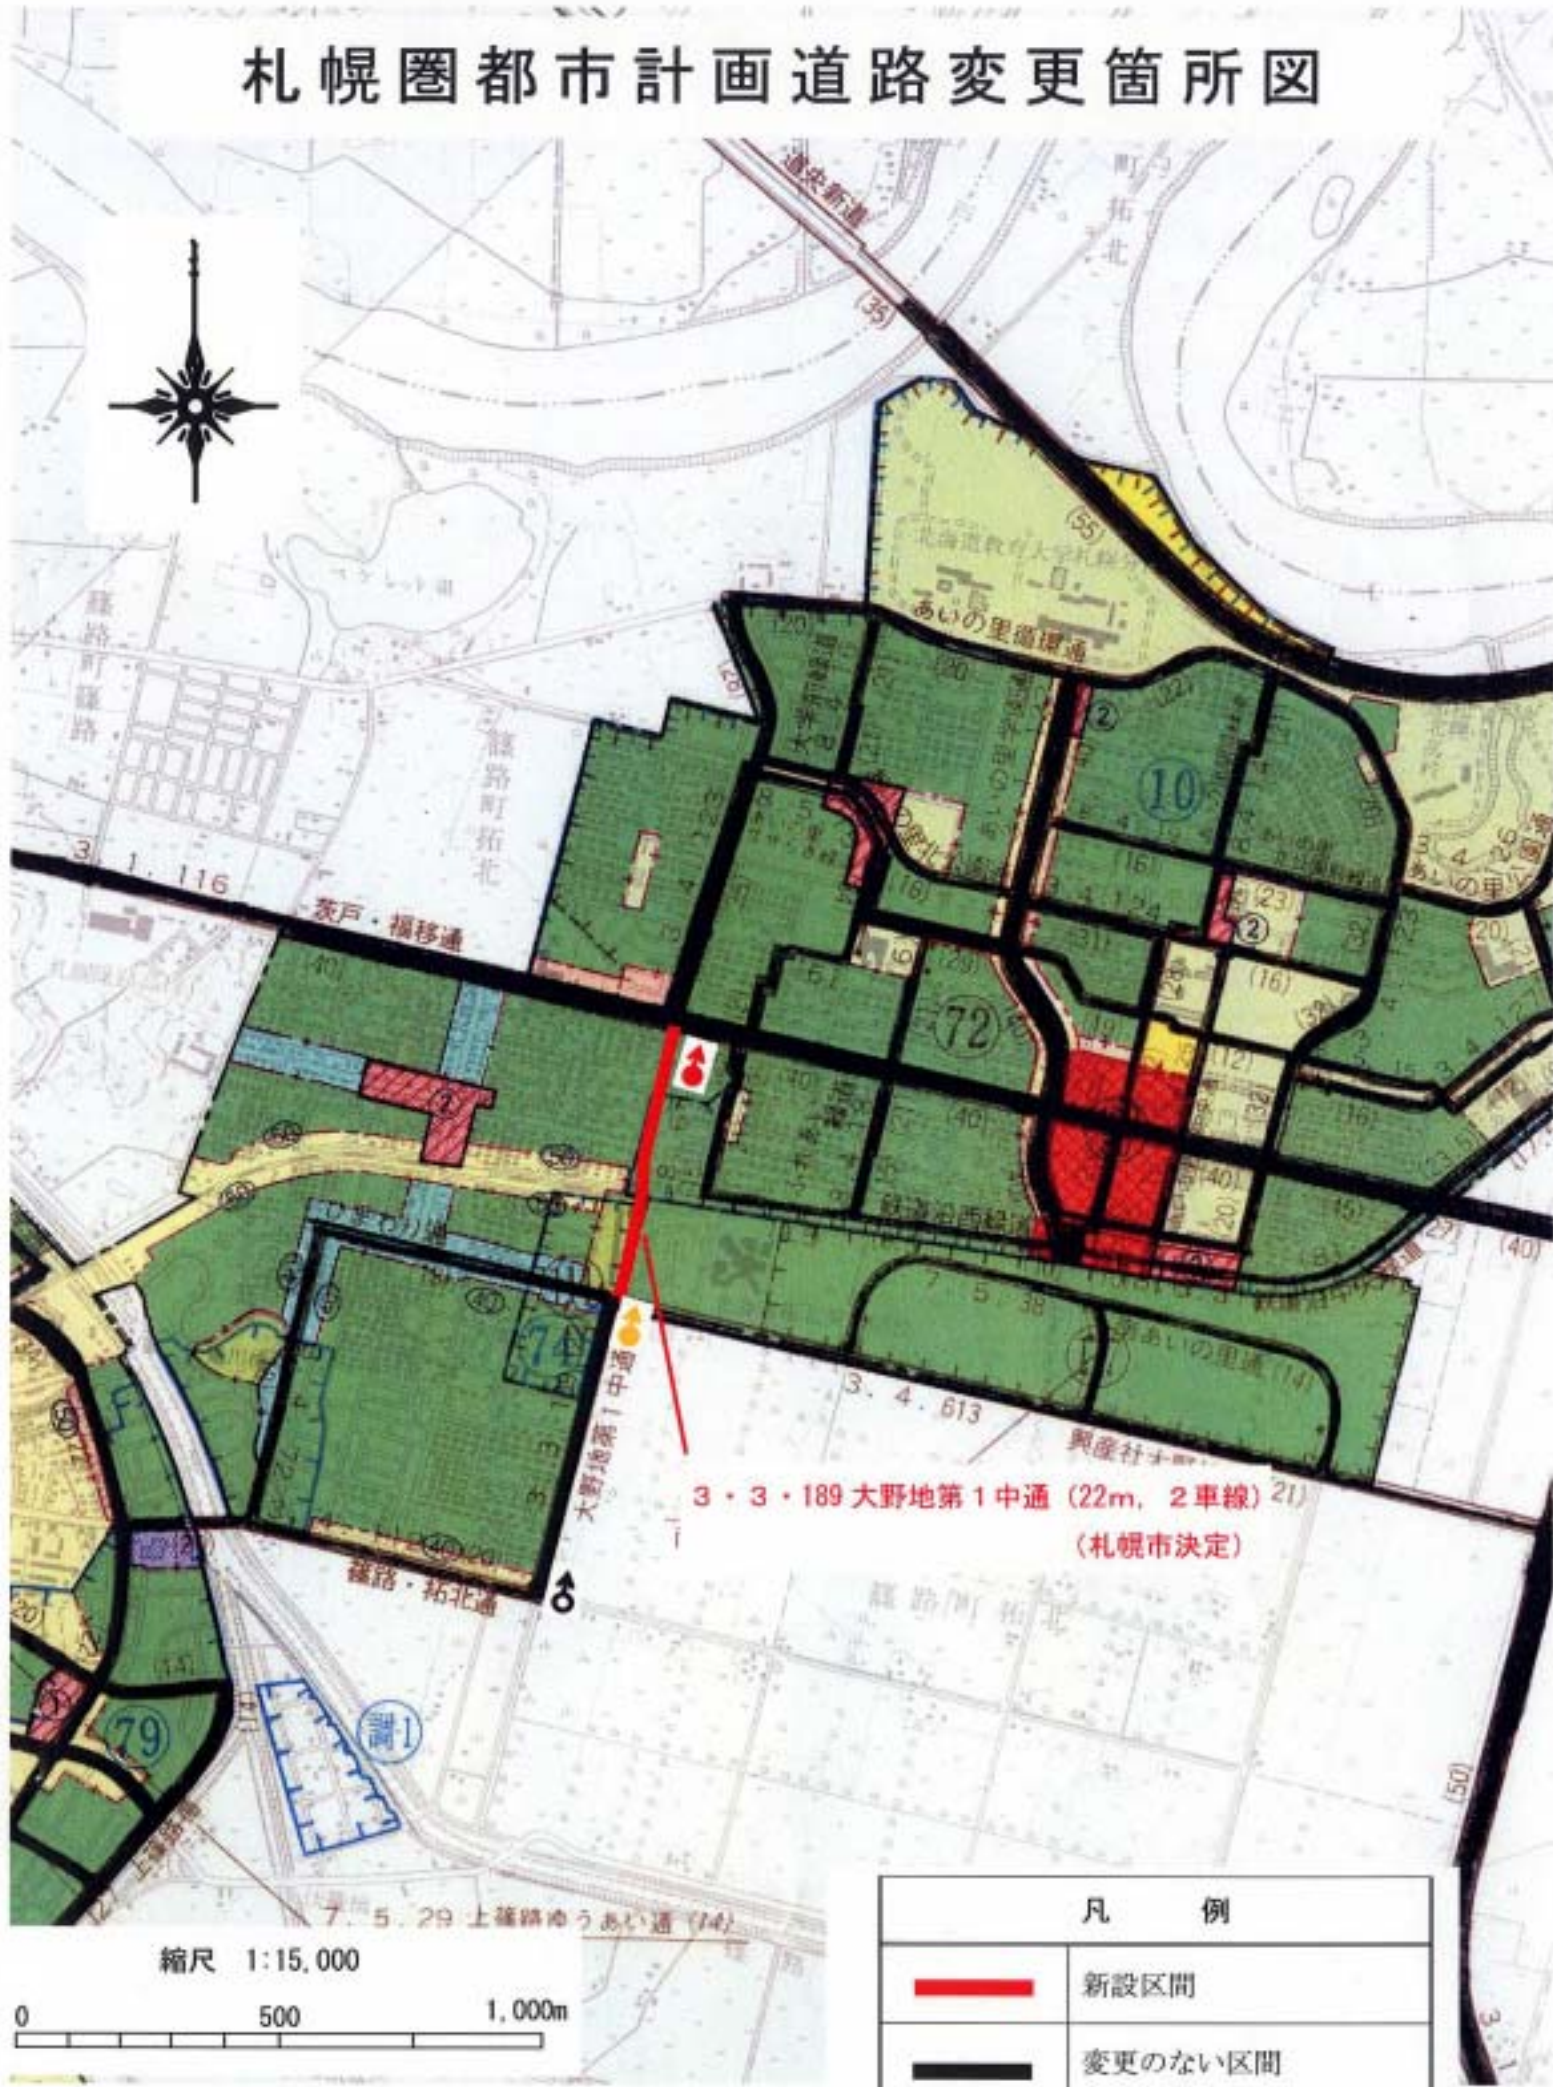

定規圖

3・3・189 大野地第1中通

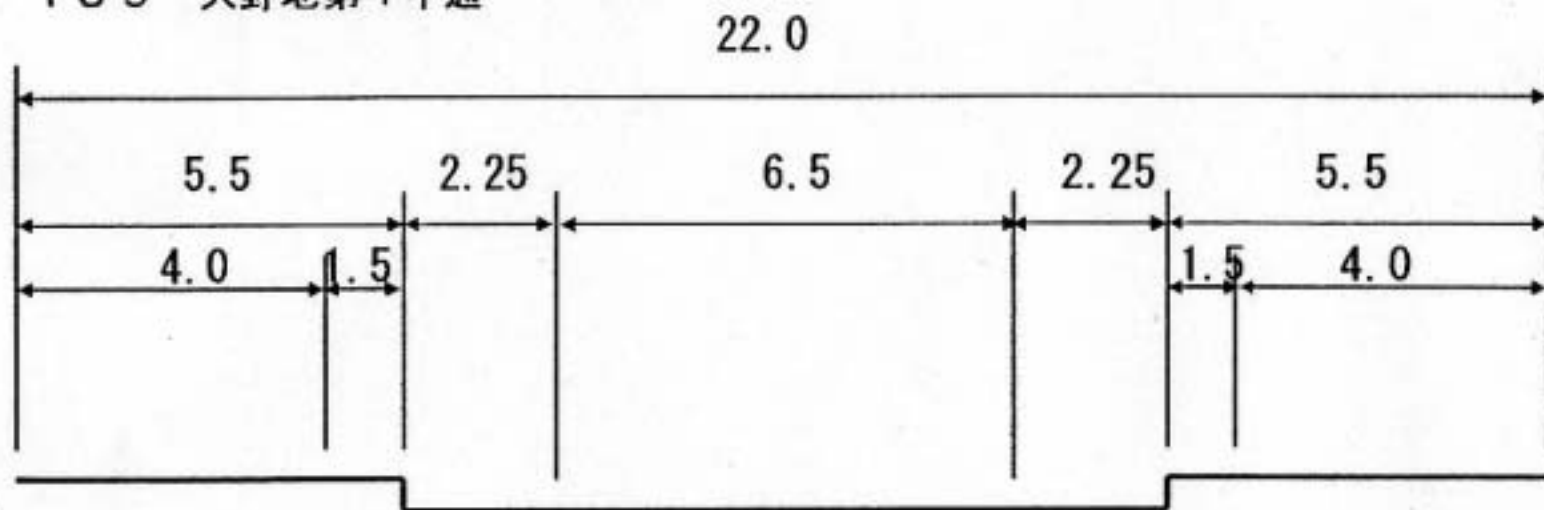

参考図 (立体交差部分北側)

