





札幌圏都市計画道路変更箇所図

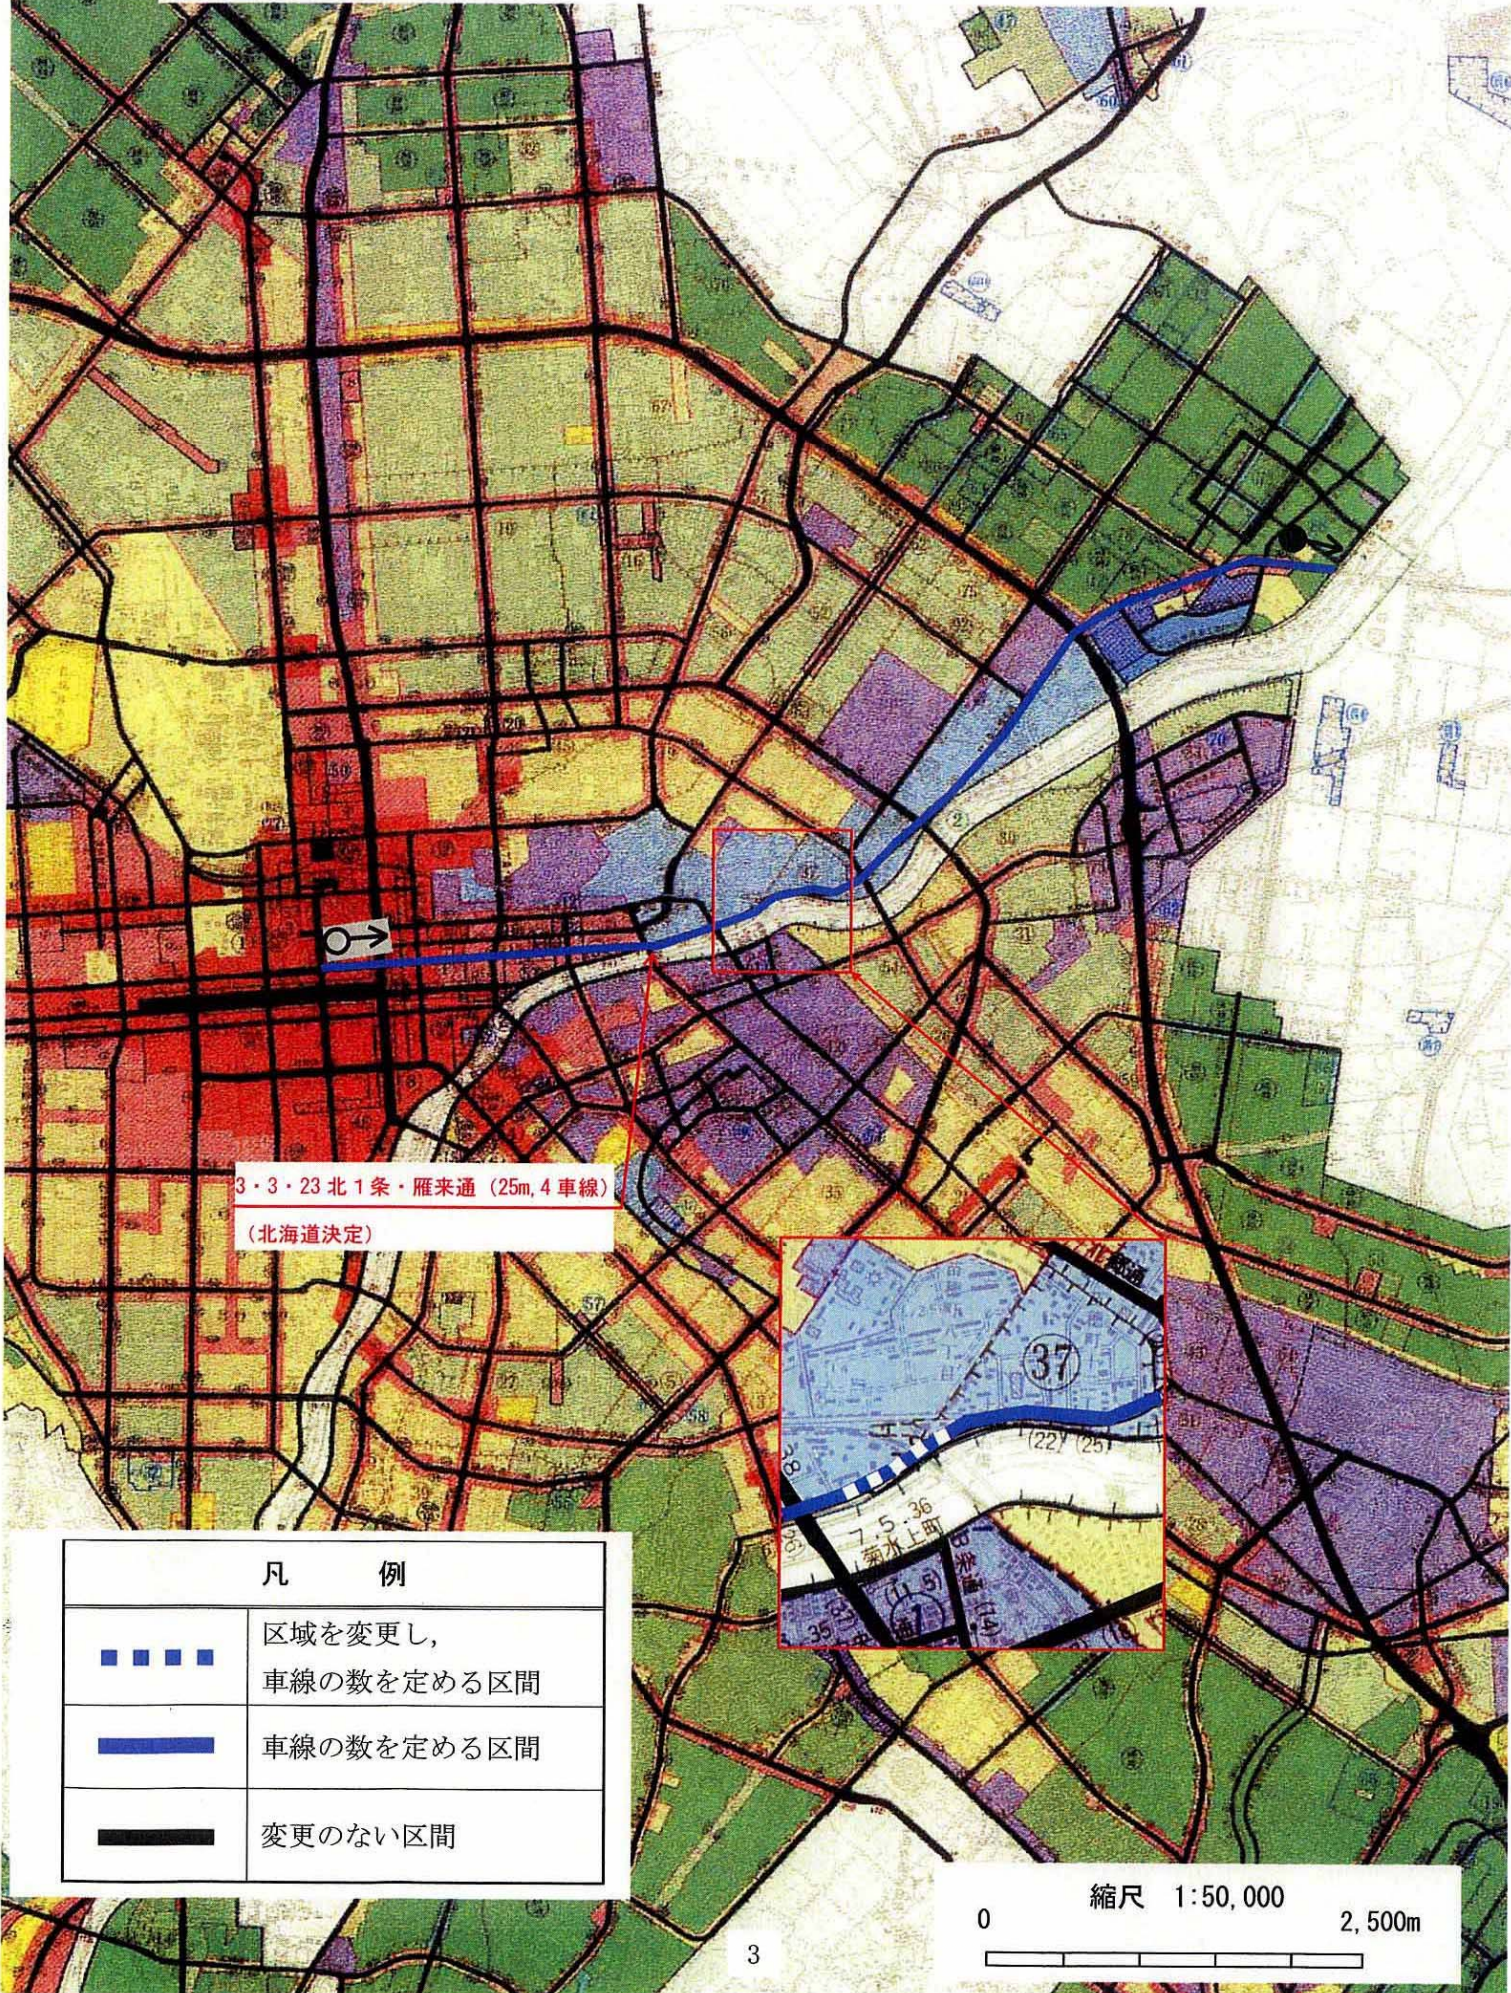


3・3・23 北1条・雁来通 (25m, 4車線)
(北海道決定)

凡 例	
	区域を変更し、 車線の数を決める区間
	車線の数を決める区間
	変更のない区間

縮尺 1:50,000
0 2,500m

定規図

参考図

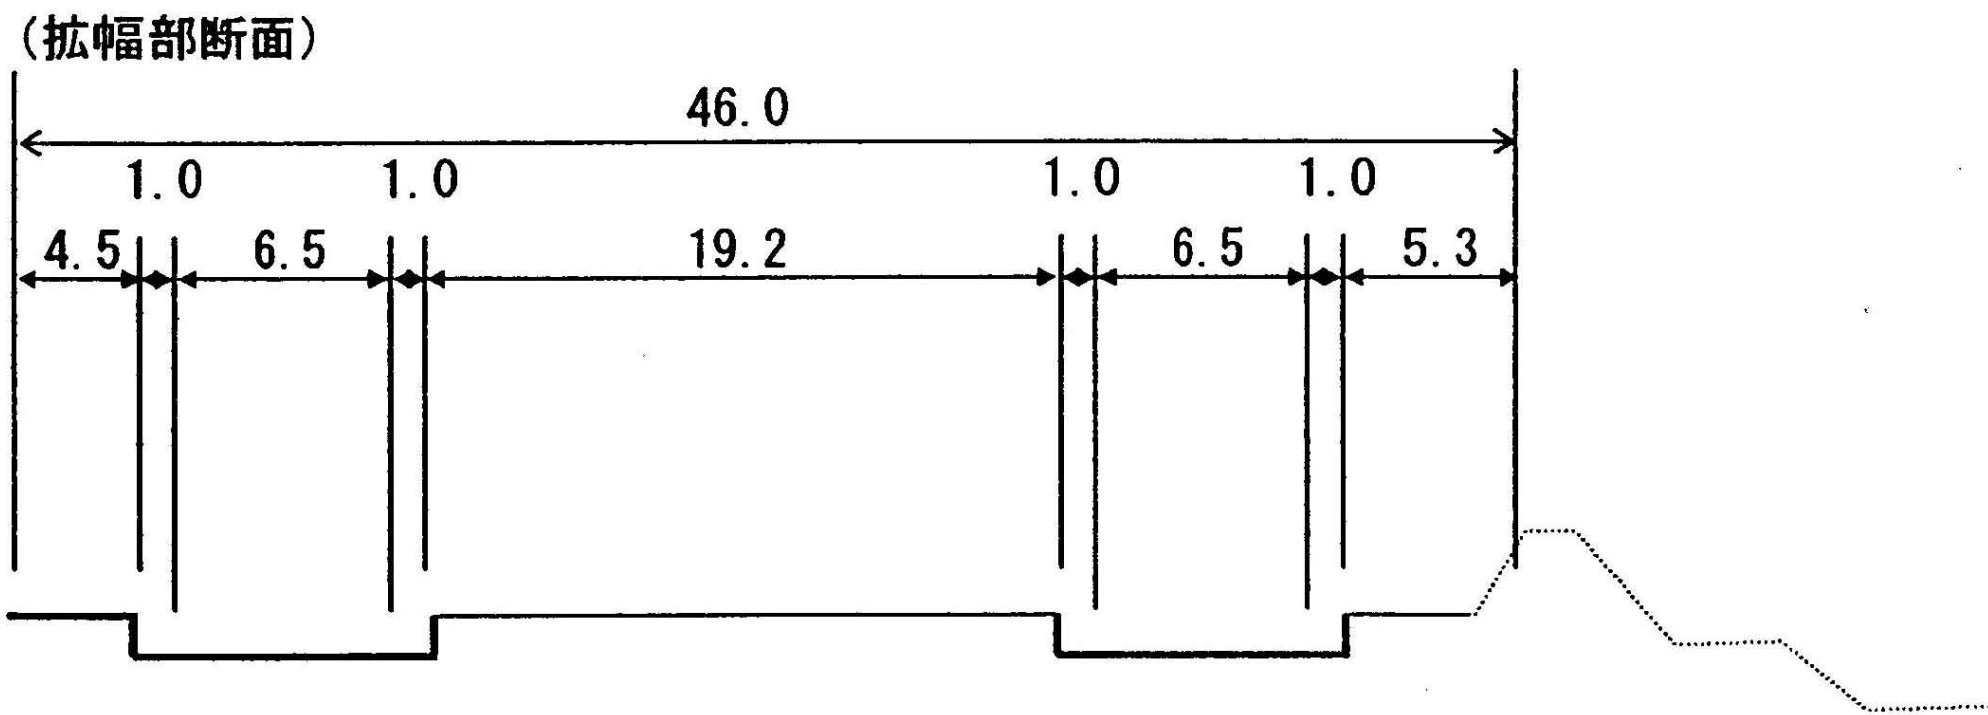

豊平川