

札幌圏都市計画道路変更箇所図

3・2・616 屯田・茨戸通 (33m、4車線)

(札幌市決定)



3・4・56 新琴似通 (20m、4車線)

(札幌市決定)

3・4・615 新琴似・屯田通 (20m、2車線)

(札幌市決定)




凡 例	
	新設区間、変更区間
	変更のない区間

縮尺 1:30,000

0 500 1,000 2,000m


定規図

3・4・615 新琴似・屯田通

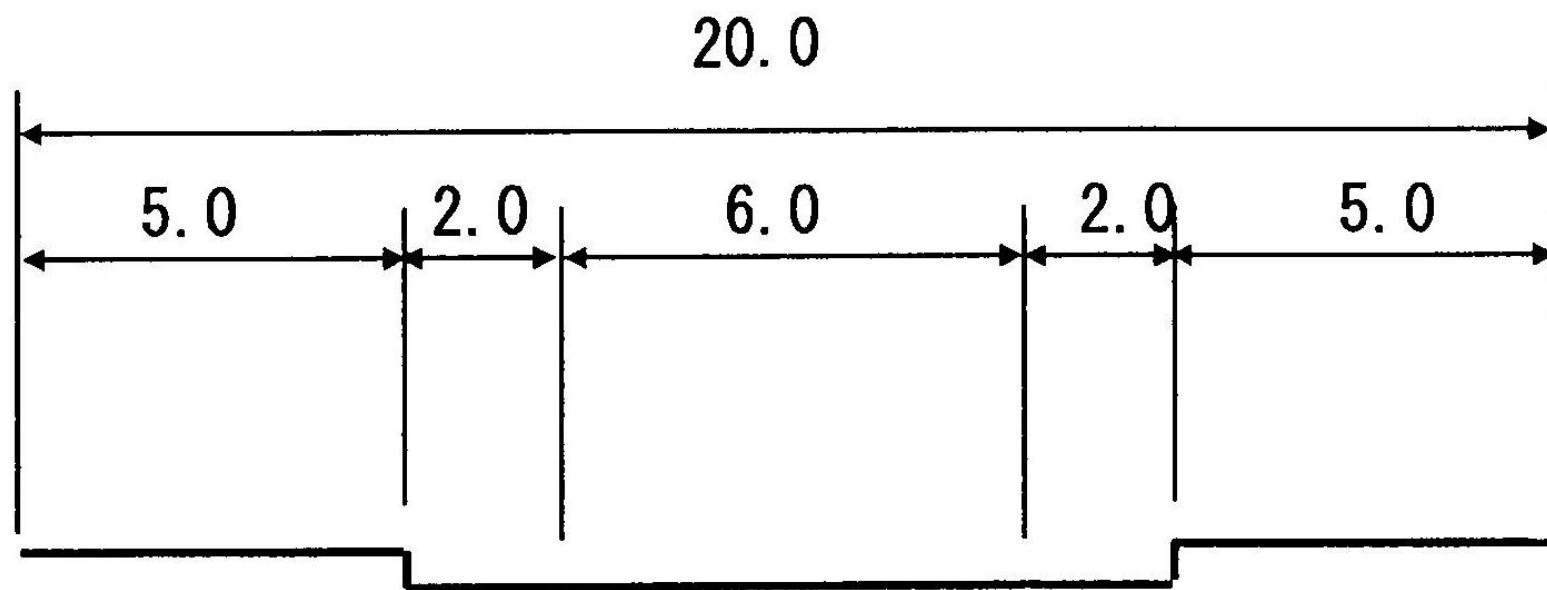

定規図

3. 4. 5 6 新琴似通 (今回線形変更区間)

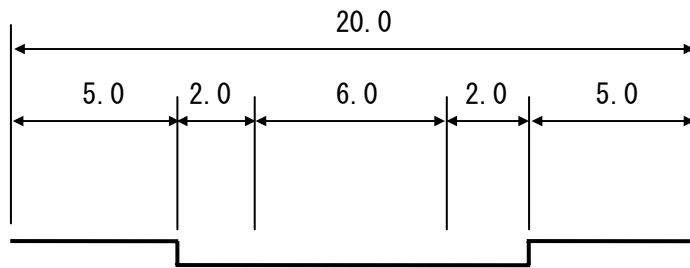

3. 2. 6 1 6 屯田・茨戸通

