

札幌圏都市計画道路の変更（札幌市決定）

都市計画道路中 8・6・1号札幌駅前通地下歩道ほか 1 路線を次のように変更する。

種別	名称		位置			区域	構造				備考
	番号	路線名	起点	終点	主な 経過地	延長	構造 形式	車線 の数	幅員	地表式の区間 における鉄道 等との交差の 構造	
特殊 街路	8・6・1	札幌駅前通地下歩道	札幌市 中央区 南1条西 4丁目	札幌市 中央区 南4条西 4丁目	札幌市 中央区 南3条西 4丁目	約 400m	地下式	/	8m		歩行者専用 道路
	8・4・35	札幌駅前通公共地下歩道	札幌市 中央区 北5条西 3丁目	札幌市 中央区 大通西3 丁目	札幌市 中央区 北3条西 3丁目	約 680m	地下式	/	20m		歩行者専用 道路
立体的な範囲			札幌市中央区大通西3丁目、札幌市中央区大通西4丁目、札幌市中央区北2条西4丁目及び札幌市中央区北2条西3丁目地内において、立体的範囲を定める。								

「区域、構造及び立体的範囲は計画図表示のとおり」

理由書

8・6・1号札幌駅前通地下歩道のうち、札幌市中央区南2条西3丁目地内の出入口について、当該施設と一部合築されている民間施設の再開発事業による建替えに伴い、地上地下の回遊性及び上下移動の利便性の向上のため本案のとおり区域を変更するものである。


また、8・4・35号札幌駅前通公共地下歩道のうち、札幌市中央区北3条西3丁目地内の出入口について、沿道の民間施設の建替えに伴い出入口を建物に取り込むため、区域を変更するものである。

変更説明書


新		旧		変更内容
番号	路線名	番号	路線名	
8・6・1	札幌駅前通地下歩道	8・6・1	札幌駅前通地下歩道	一部区域の変更
8・4・35	札幌駅前通公共地下歩道	8・4・35	札幌駅前通公共地下歩道	一部区域の変更

定規図


8・6・1 札幌駅前通地下歩道

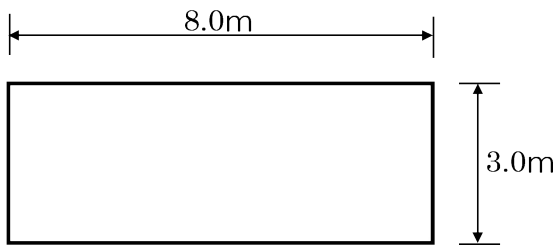

8・4・35 札幌駅前通公共地下歩道

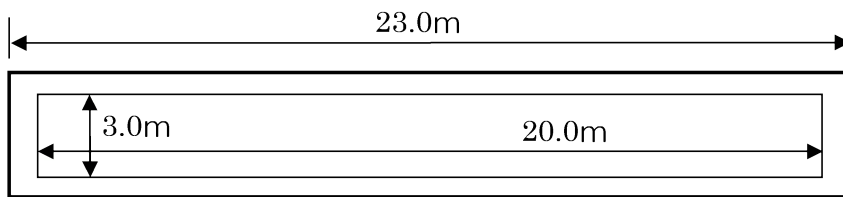


札幌圏都市計画道路変更箇所図

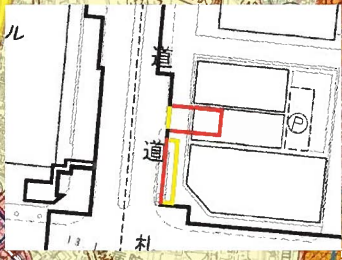


8・4・35 札幌駅前通公共地下歩道
(市決定)

8・6・1 札幌駅前通地下歩道
(市決定)

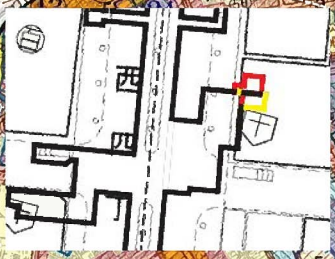

凡 例	
	変更のない区域
	変更後の区域
	変更前の区域

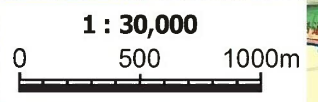




札幌圏都市計画道路変更 計画図 1/2500

8・6・1 札幌駅前通地下歩道




8・6・1 札幌駅前通地下歩道

凡 例	
	変更のない区域
	変更後の区域
	変更前の区域

札幌圏都市計画道路変更 計画図 1/2500

8・4・35 札幌駅前通公共地下歩道

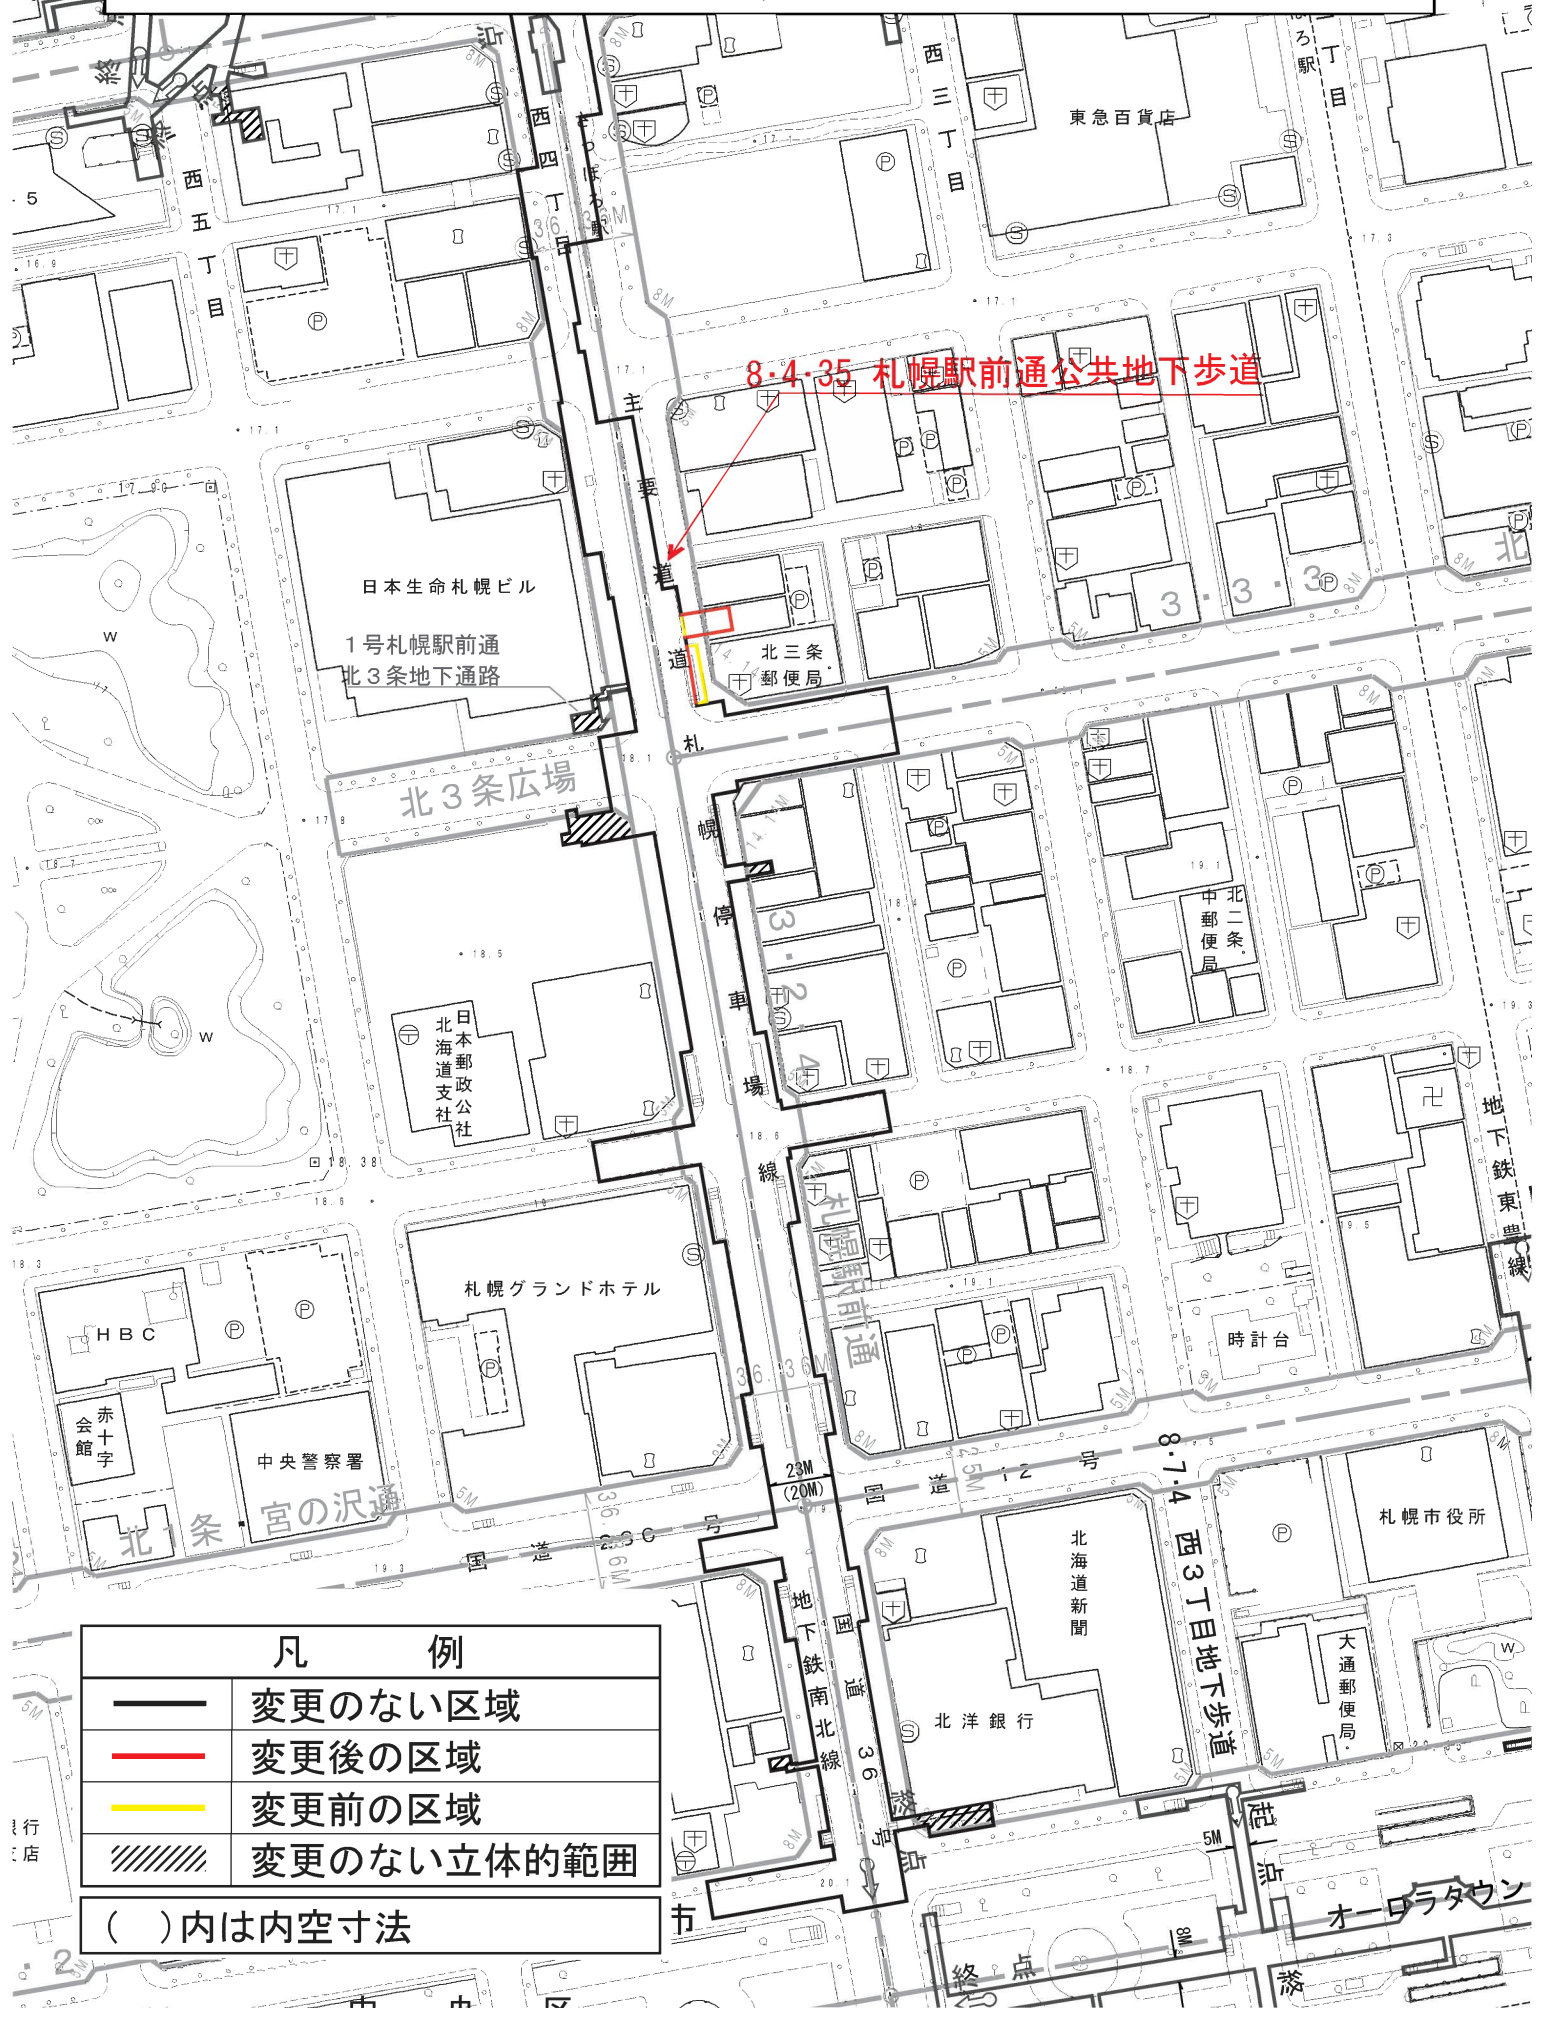

8・4・35 札幌駅前通公共地下歩道

日本生命札幌ビル
1号札幌駅前通
北3条地下通路

北3条広場

日本郵政公社
北海道支社

札幌グランドホテル

HBC
赤十字
中央警察署
北条宮の沢

北海道新聞
北洋銀行

西3丁目地下歩道

札幌市役所

大通郵便局

オーロラタウン

凡 例	
	変更のない区域
	変更後の区域
	変更前の区域
	変更のない立体的範囲


()内は内空寸法

札幌圏都市計画道路変更


計画図

8・4・35 札幌駅前通公共地下歩道（立体的範囲）


（札幌市中央区大通西3丁目地内）

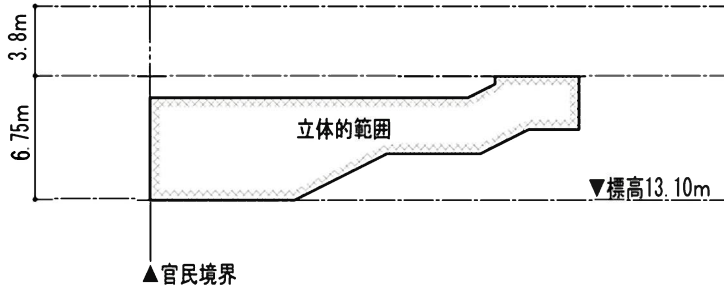


■ A-A' 断面

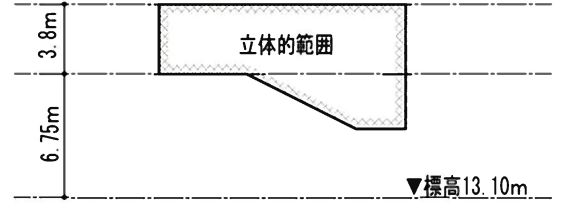


■ B-B' 断面

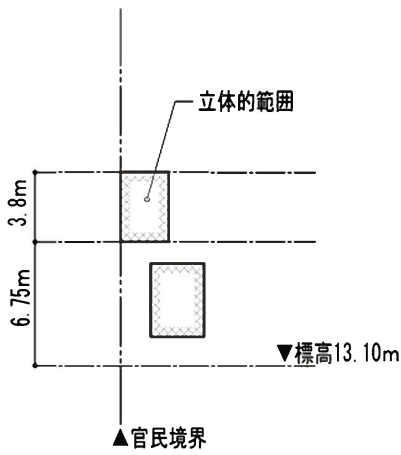


■ C-C' 断面

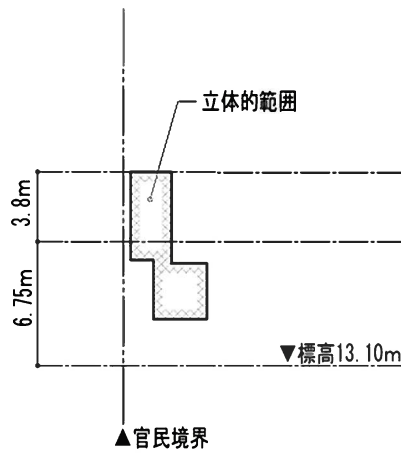



■ D-D' 断面

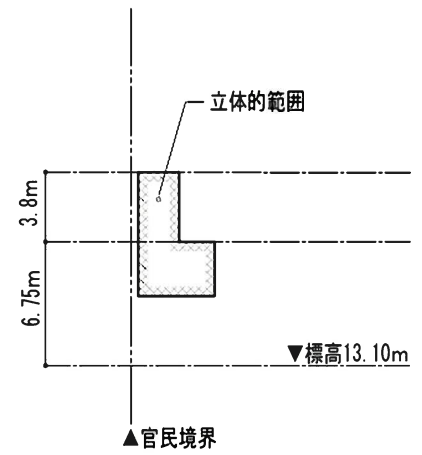

■ E-E' 断面




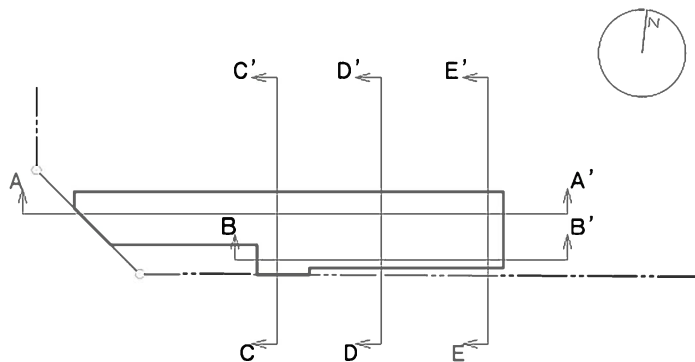



■ 立体的範囲平面

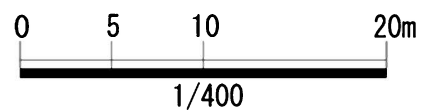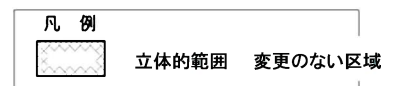


札幌圏都市計画道路変更
 8・4・35 札幌駅前通公共地下歩道（立体的範囲）
 （札幌市中央区大通西4丁目地内）

計画図

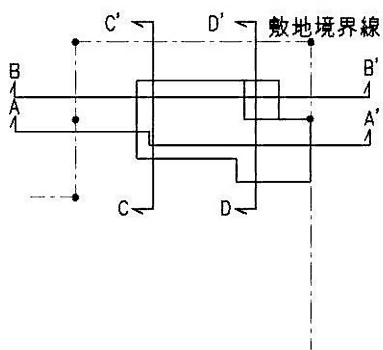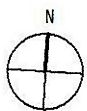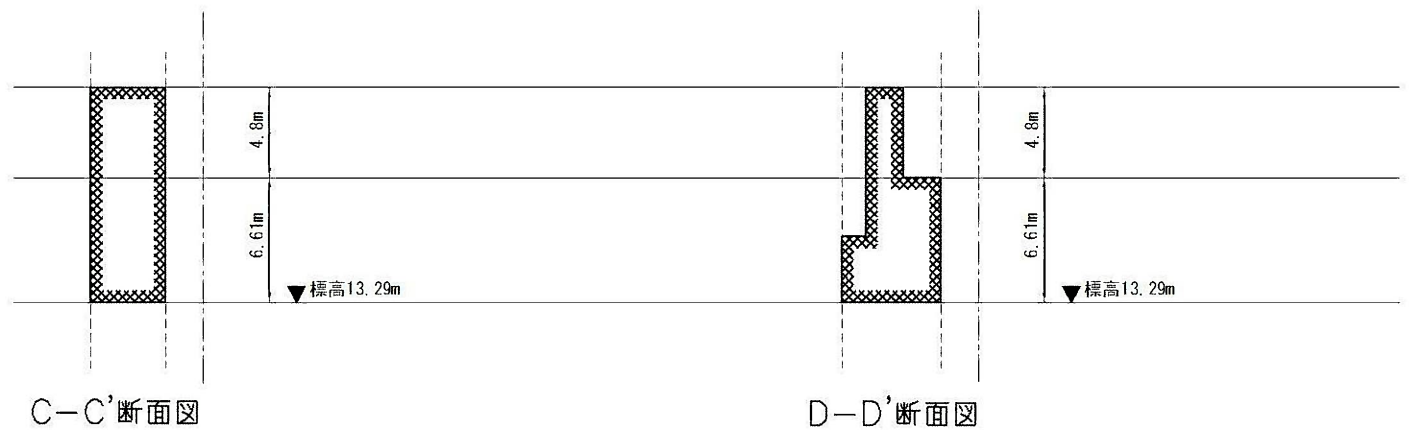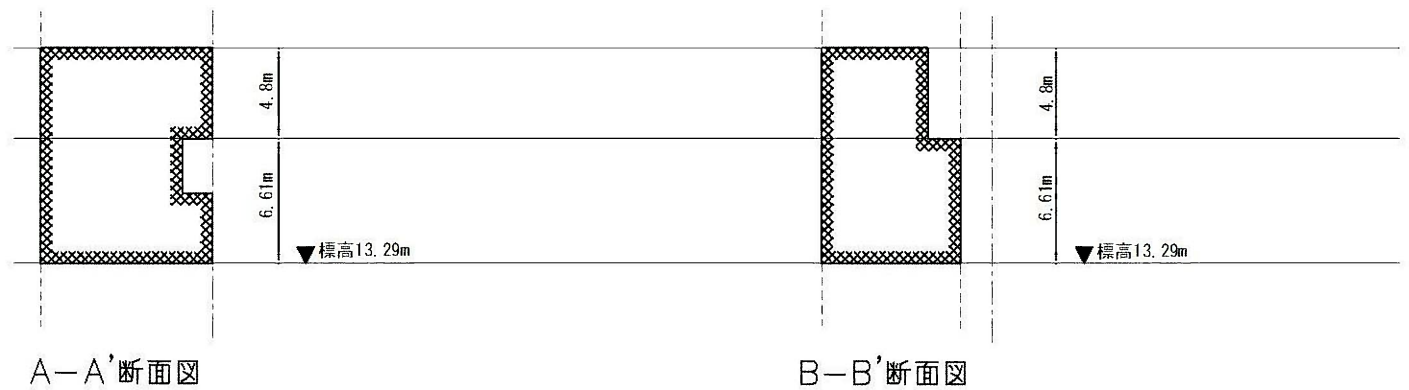


凡例
 立体的範囲 変更のない区域

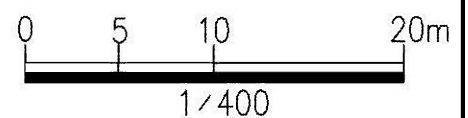


札幌圏都市計画道路変更
 8・4・35 札幌駅前通公共地下歩道（立体的範囲）
 （札幌市中央区中央区北2条西4丁目地内）

計画図

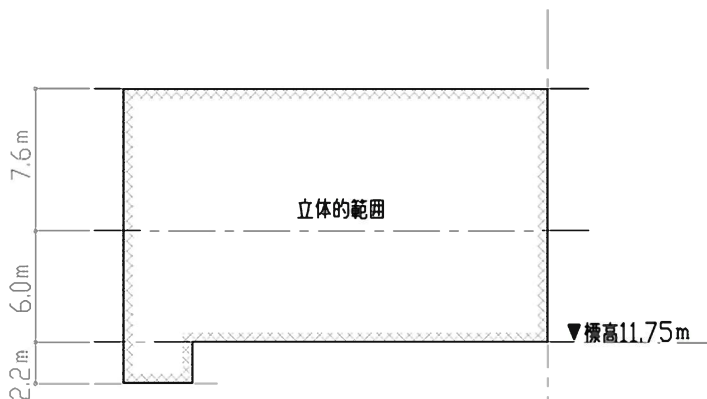


■ A-A' 断面

▲官民境界

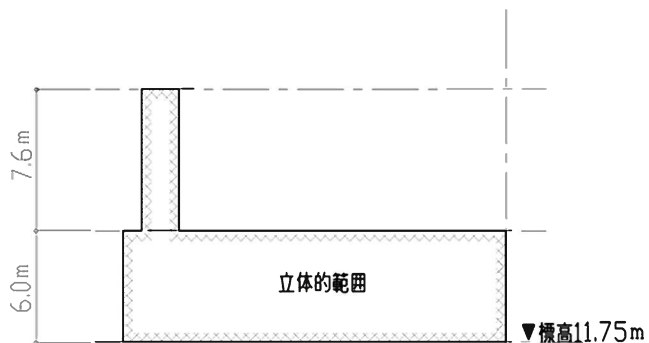


■ B-B' 断面

▲官民境界

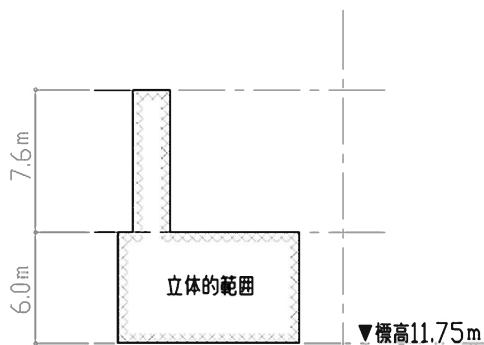


■ C-C' 断面

▲官民境界

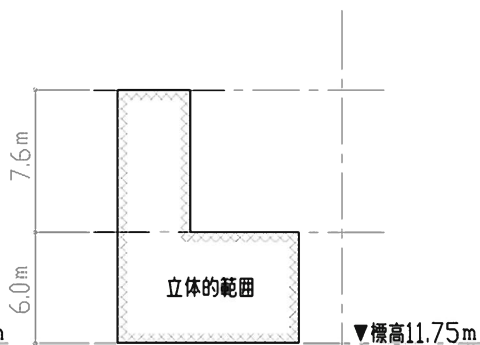


■ D-D' 断面

▲官民境界

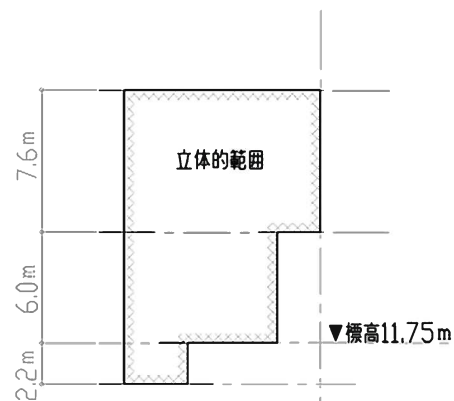

■ E-E' 断面

▲官民境界

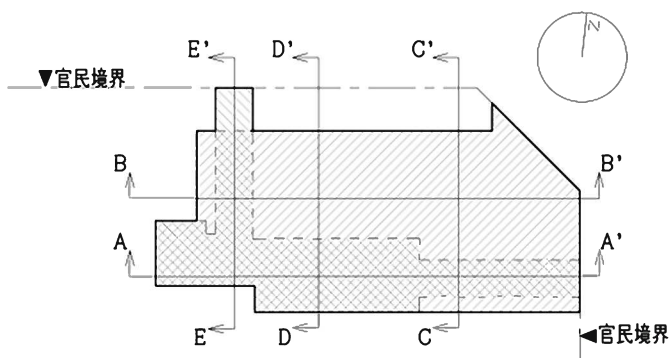


■立体的範囲平面

凡例

- 立体的区域上部の高さ：標高11.75m+6.0m
- 立体的区域下部の高さ：標高11.75m
- 立体的区域上部の高さ：標高11.75m+13.6m
- 立体的区域下部の高さ：標高11.75m+6.0m
- 立体的区域上部の高さ：標高11.75m+13.6m
- 立体的区域下部の高さ：標高11.75m（一部標高11.75m-2.2m）

- 凡例
- 立体的範囲
 - 変更のない区域

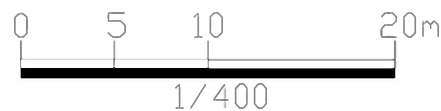


札幌圏都市計画道路変更

計画図


8・4・35 札幌駅前通公共地下歩道（立体的範囲）

（札幌市中央区北2条西3丁目地内）

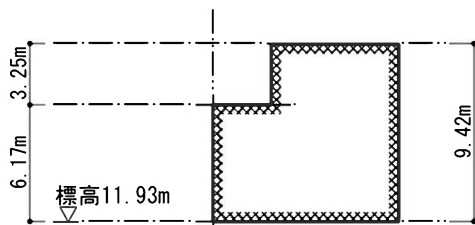


官民境界

A-A' 断面図

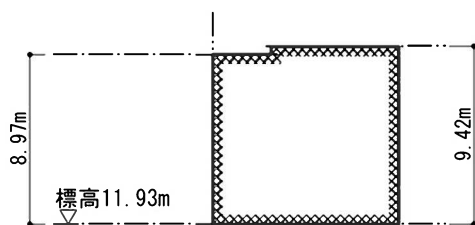


官民境界

B-B' 断面図

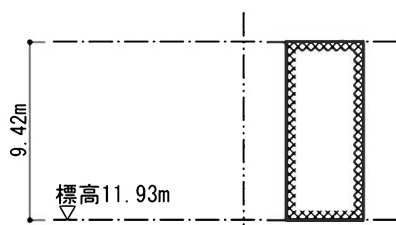

敷地境界

C-C' 断面図

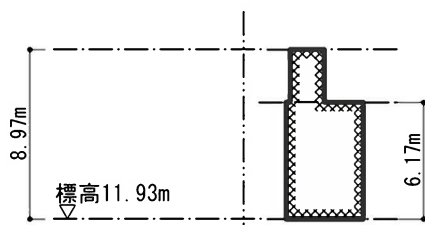

敷地境界

D-D' 断面図

立体的範囲
変更のない区域

