

## 札幌圏都市計画道路の変更（札幌市決定）

### 1. 都市計画道路中 3・3・3号 北3条通ほか1路線を次のように変更する。

種別	名称		位置			区域	構造				備考
	番号	路線名	起点	終点	主な 経過地	延長	構造 形式	車線 の数	幅員	地表式の区間における 鉄道等との交差の 構造	
幹線	3・3・3	北3条通	札幌市 中央区 北3条西 3丁目	札幌市 中央区 北3条東 14丁目	札幌市 中央区 北3条東 8丁目	約 2,070m	地表式	4	27.27m	幹線街路と平面交差7箇所	
	その他		なお、札幌市中央区北3条東11丁目地内に苗穂駅南口駅前広場を設ける								面積 約5,000㎡
街路	3・4・28	東8丁目 ・篠路通	札幌市 中央区 南1条東 7丁目	札幌市 北区 篠路町 篠路	札幌市 東区 北34条東 7丁目	約 10,660m	地表式	4	20m	JR函館線と立体交差 JR札幌線と立体交差 自動車専用道路札幌自動車道と立体交差 幹線街路と平面交差23箇所	

「区域及び構造は計画図表示のとおり」

### 2. 都市計画道路 7・4・40号 苗穂駅連絡通ほか2路線を次のように追加する。

種別	名称		位置			区域	構造				備考
	番号	路線名	起点	終点	主な 経過地	延長	構造 形式	車線 の数	幅員	地表式の区間における 鉄道等との交差の 構造	
区画街路	7・4・40	苗穂駅連絡通	札幌市 中央区 北3条東 5丁目	札幌市 東区 北7条東 14丁目	札幌市 東区 北5条東 11丁目	約 1,630m	地表式	2	16m	JR函館線と立体交差 幹線街路と平面交差2箇所 幹線街路東8丁目・篠路通 と立体交差	
	7・4・41	苗穂駅北通	札幌市 東区 北5条東 11丁目	札幌市 東区 北4条東 11丁目	札幌市 東区 北5条東 11丁目	約 100m	地表式	2	16m		
その他		なお、札幌市東区北4条東11丁目地内に苗穂駅北口駅前広場を設ける								面積 約3,800㎡	
特殊街路	8・7・38	苗穂駅前広場連絡歩道	札幌市 中央区 北3条東 11丁目	札幌市 東区 北4条東 11丁目	札幌市 東区 北4条東 12丁目	約 130m	地表式		7m	JR函館線と立体交差 幹線街路北3条通と平面交差	歩行者 専用道路

「区域及び構造は計画図表示のとおり」

## 理由書


JRで分断されている南北市街地の一体化と円滑で安全な乗継施設の確保を図るため、3・3・3号 北3条通ほか1路線の変更および7・4・40号 苗穂駅連絡通ほか2路線の追加を行うものである。

## 変更説明書


新		旧		変更内容
番号	路線名	番号	路線名	
3・3・3	北3条通	3・3・3	北3条通	一部区域の変更 駅前広場の決定 (面積約 5,000 m <sup>2</sup> )
3・4・28	東8丁目・篠路通	3・4・28	東8丁目・篠路通	一部区域の変更 (幅員の変更) (W=25m→W=29.5m) 車線数の決定
7・4・40	苗穂駅連絡通			新規決定
7・4・41	苗穂駅北通			新規決定 駅前広場の決定 (面積約 3,800 m <sup>2</sup> )
8・7・38	苗穂駅前広場 連絡歩道			新規決定

## 定規図


3・3・3 北3条通

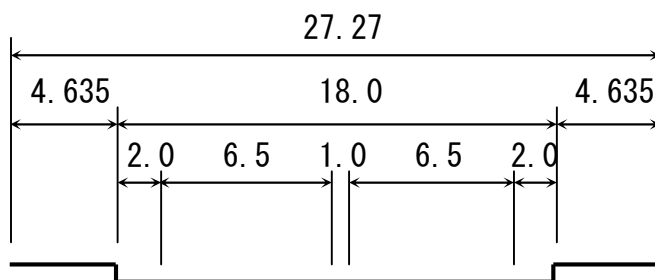


3・4・28 東8丁目・篠路通

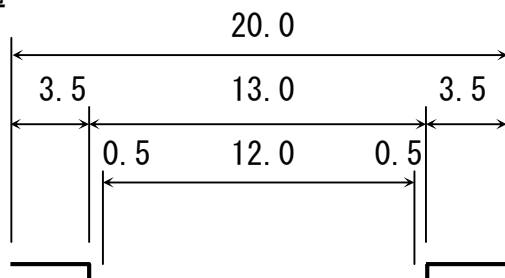

- 7・4・40 苗穂駅連絡通
- 7・4・41 苗穂駅北通

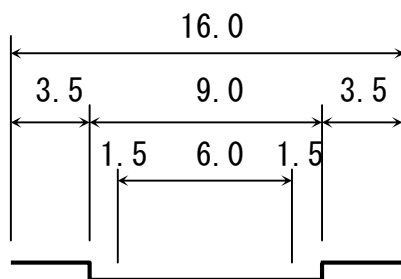


- 8・7・38 苗穂駅前広場連絡歩道

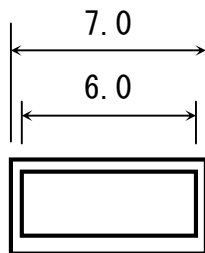


【参考】 3・4・28 東 8 丁目・篠路通の変更箇所における新旧断面

※旧断面

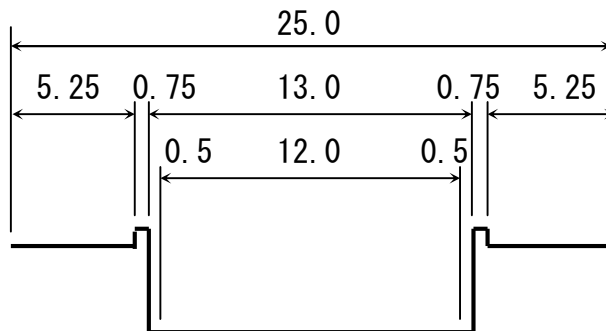

※新断面

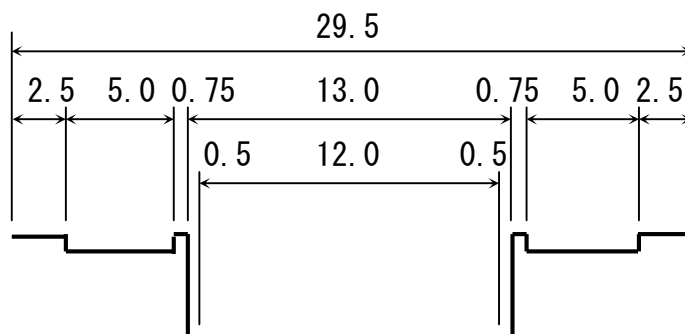




# 札幌圏都市計画道路変更箇所図

1:60,000

0 500 1000m

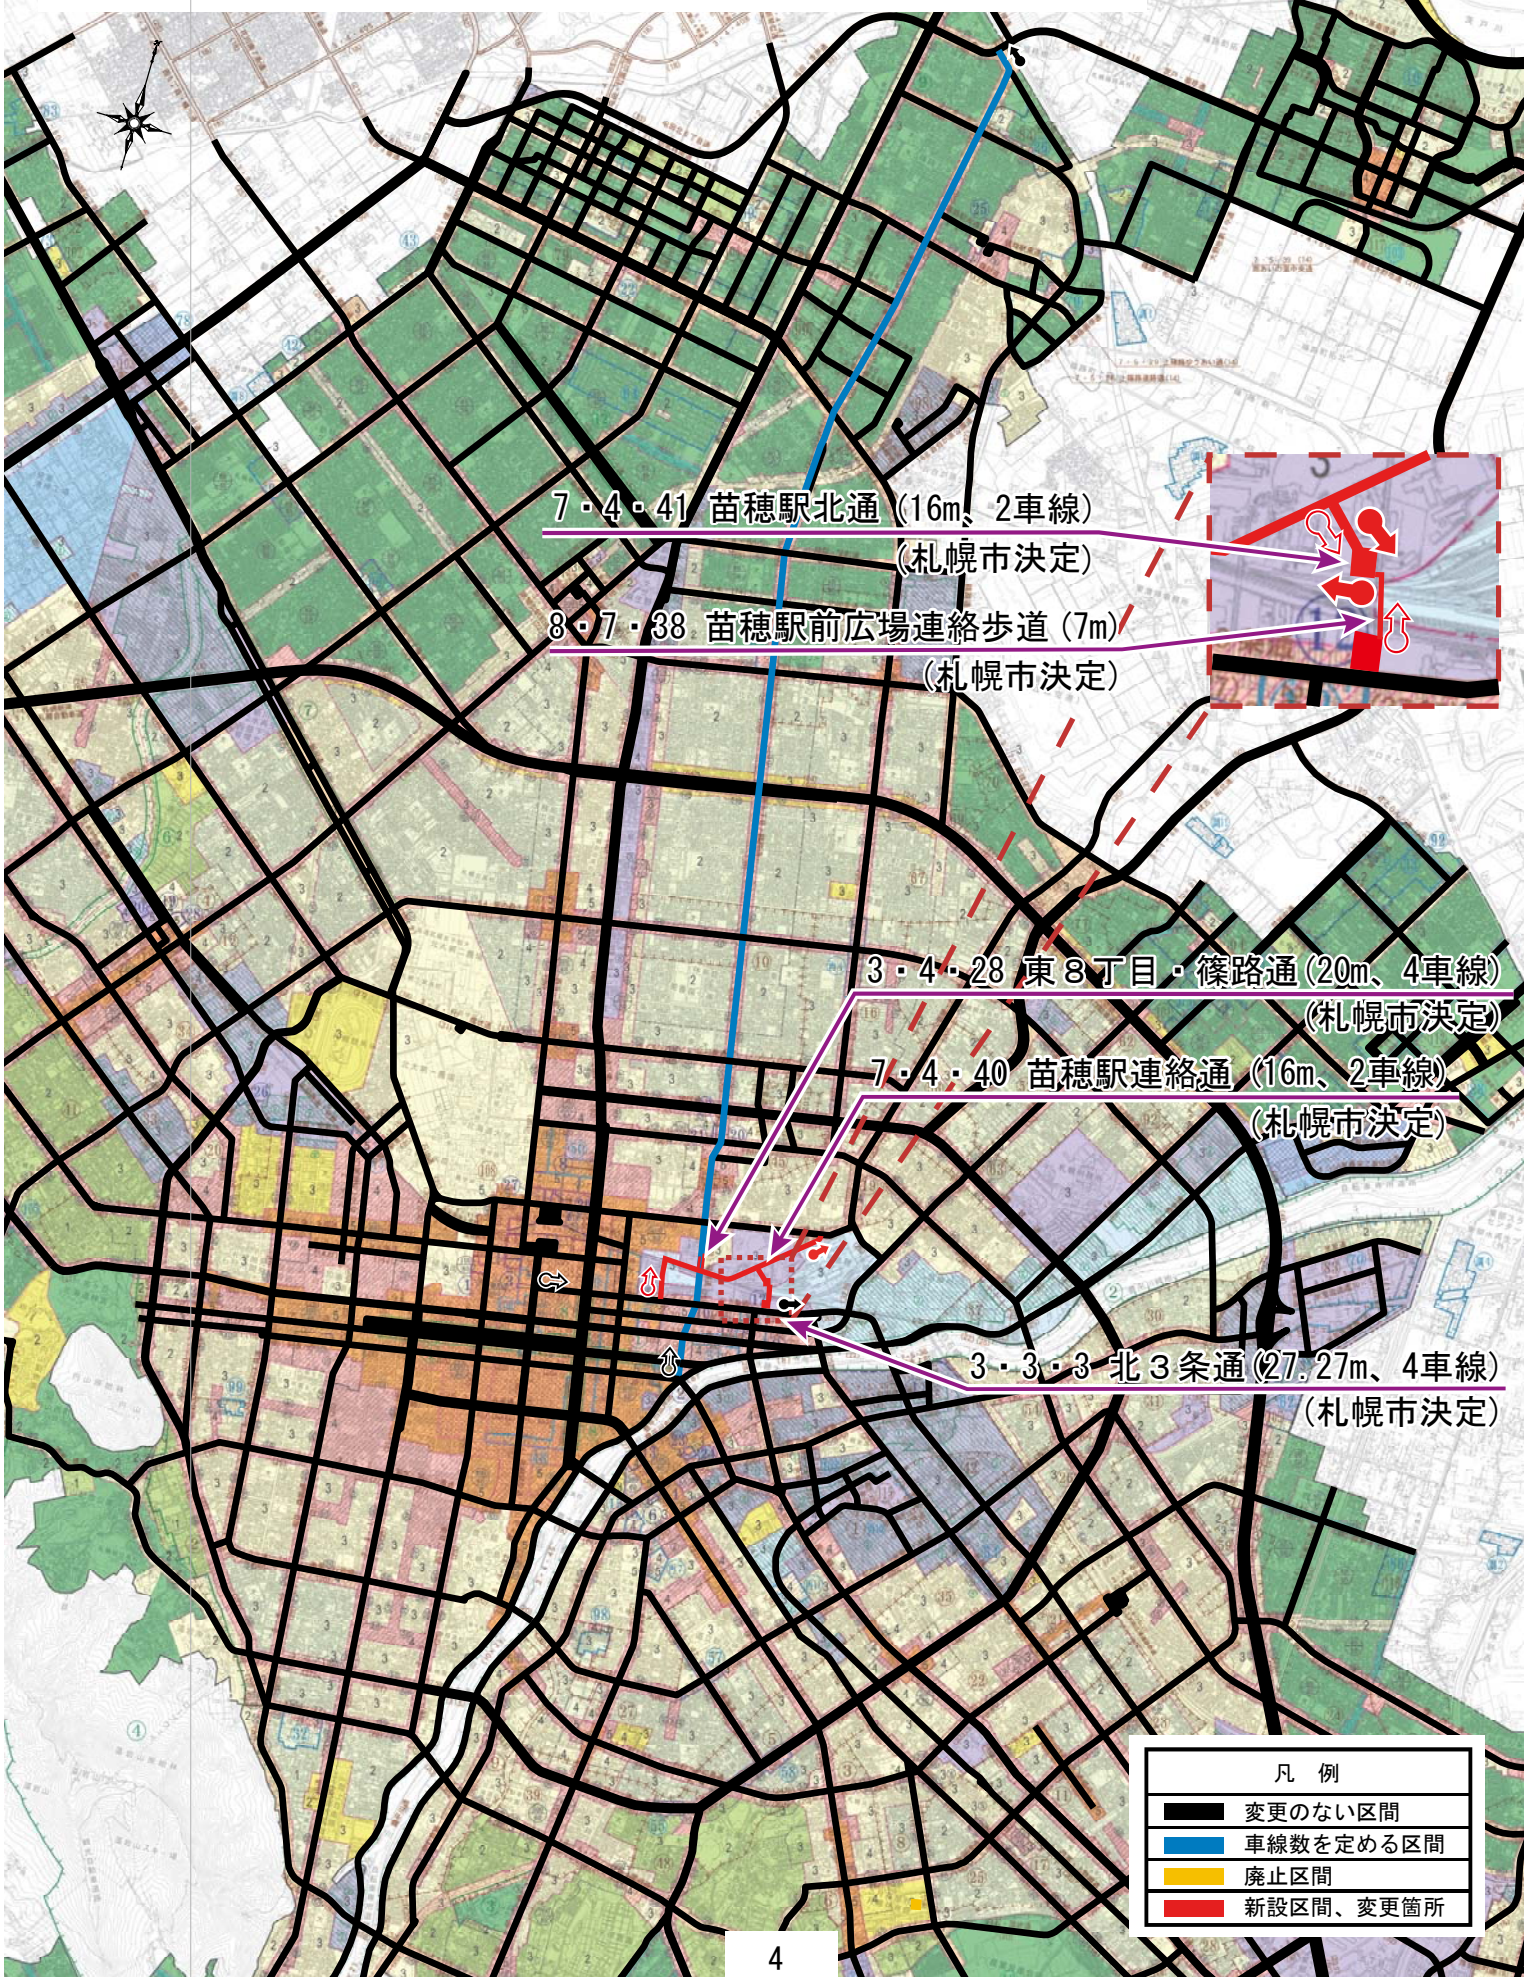


7・4・41 苗穂駅北通 (16m、2車線)  
(札幌市決定)

8・7・38 苗穂駅前広場連絡歩道 (7m)  
(札幌市決定)

3・4・28 東8丁目・篠路通 (20m、4車線)  
(札幌市決定)

7・4・40 苗穂駅連絡通 (16m、2車線)  
(札幌市決定)

3・3・3 北3条通 (27.27m、4車線)  
(札幌市決定)

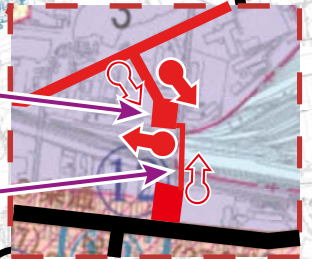


凡例	
	変更のない区間
	車線数を定める区間
	廃止区間
	新設区間、変更箇所






# 札幌圏都市計画道路 計画変更図 (参考)

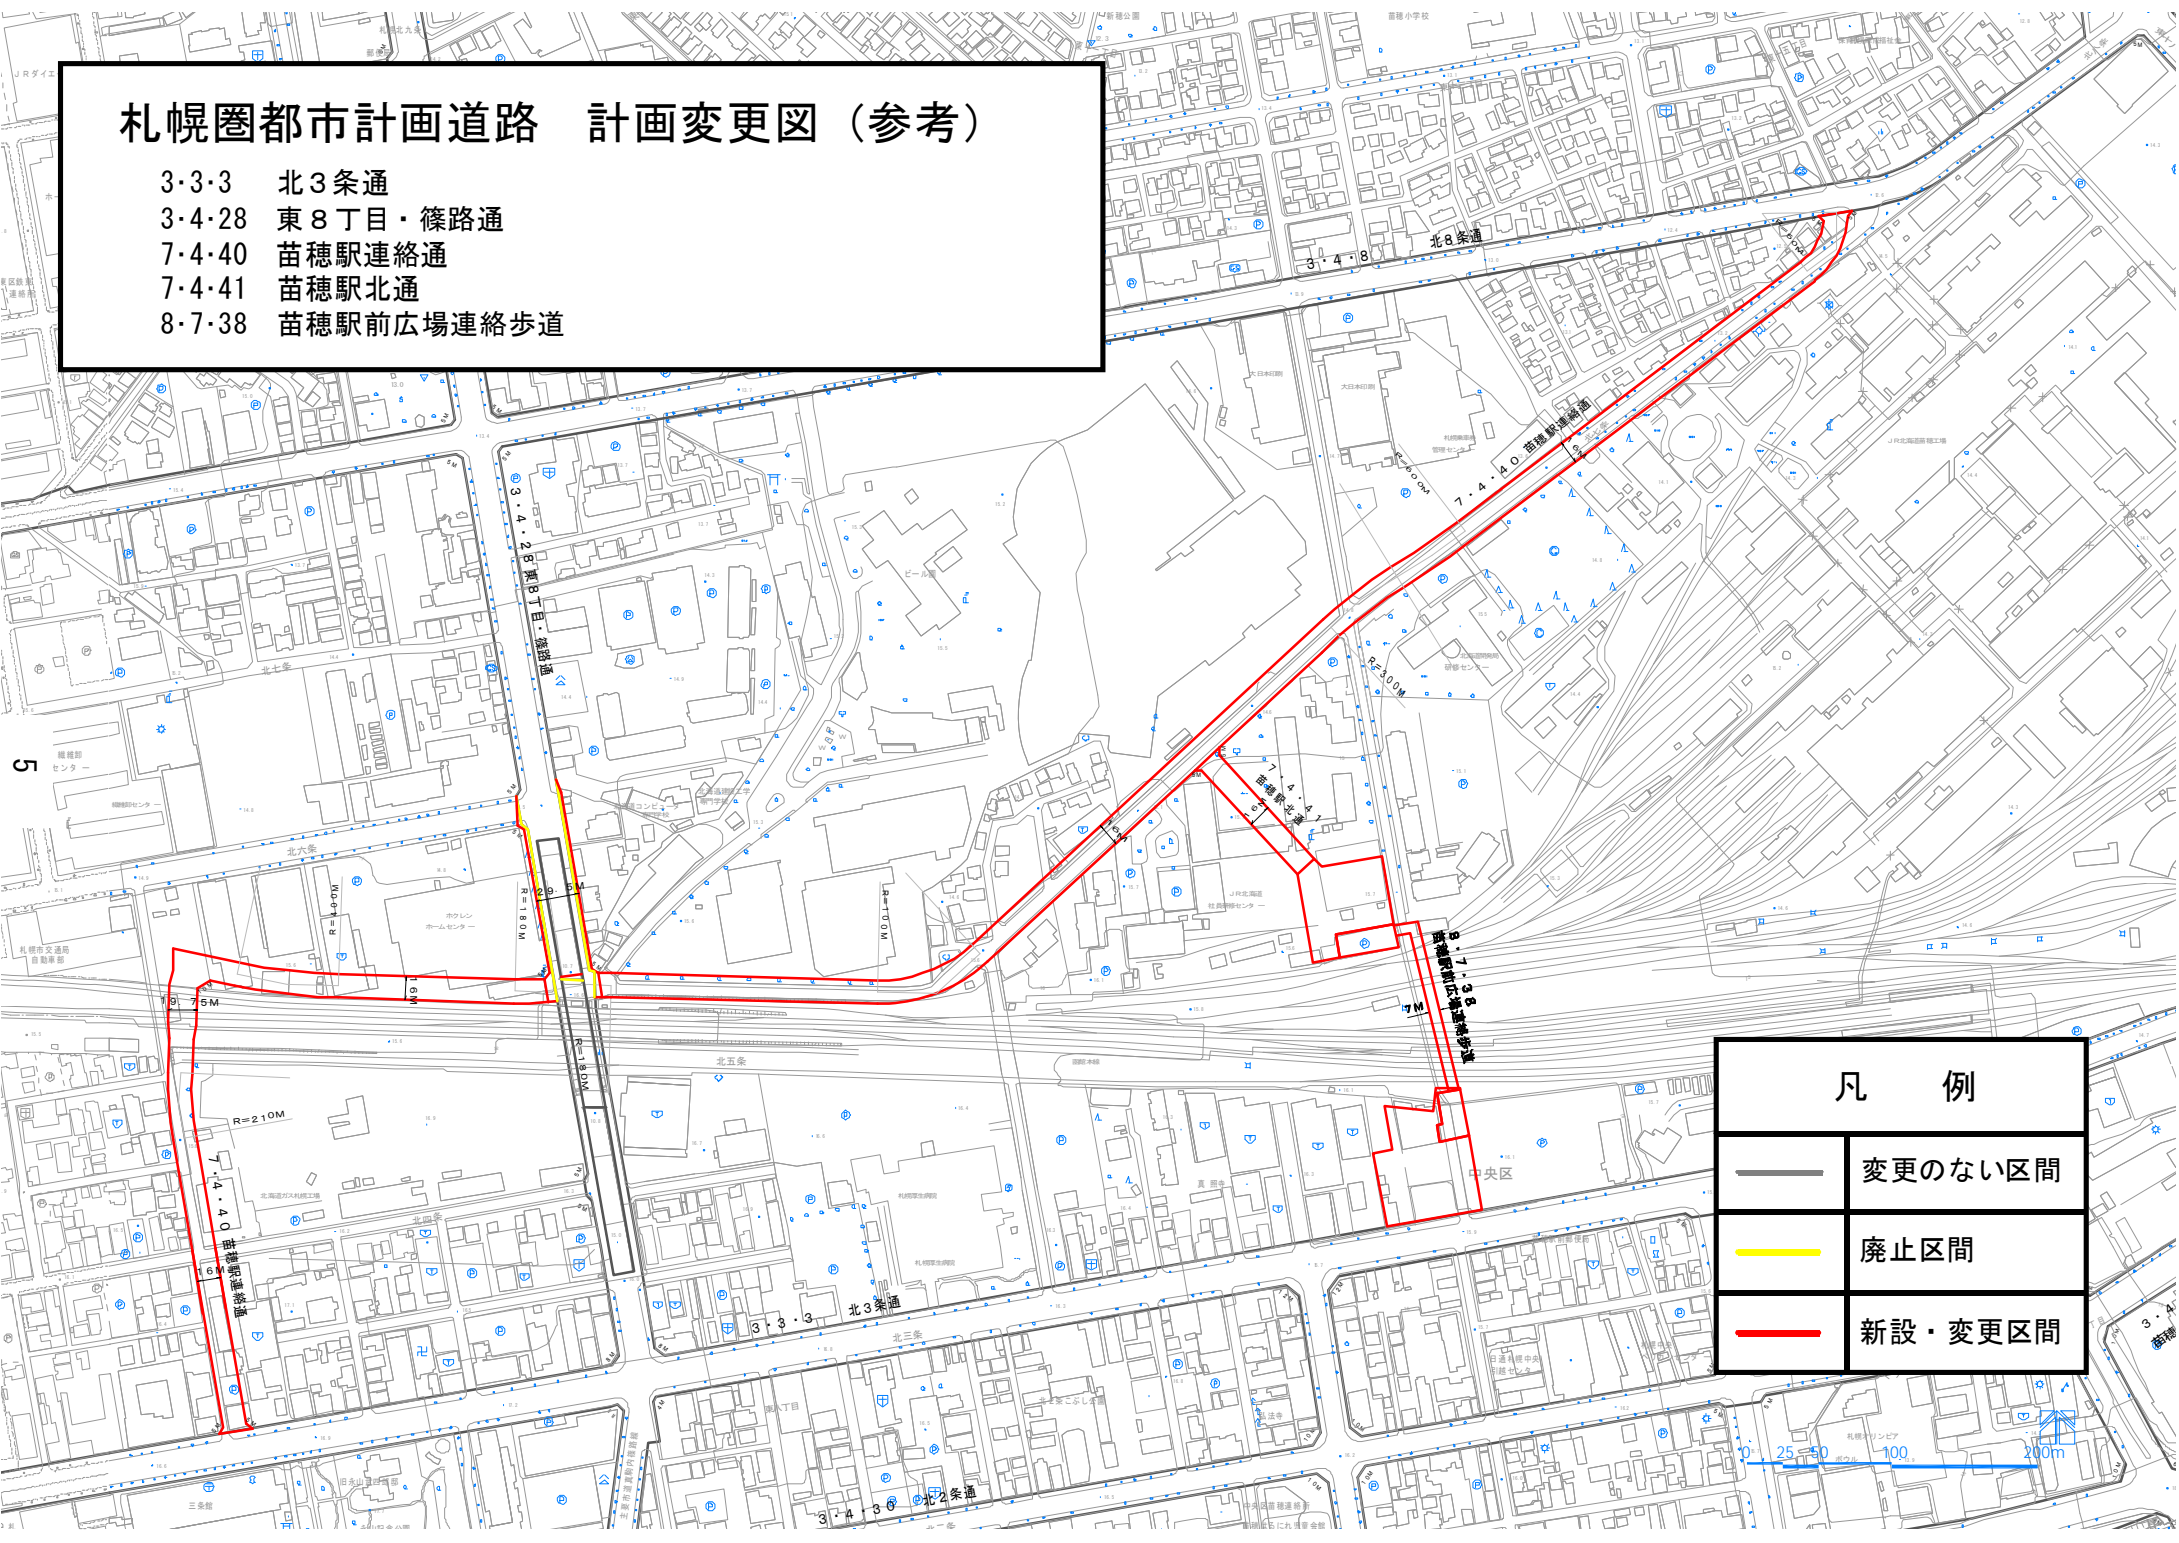- 3-3-3 北3条通
- 3-4-28 東8丁目・篠路通
- 7-4-40 苗穂駅連絡通
- 7-4-41 苗穂駅北通
- 8-7-38 苗穂駅前広場連絡歩道



## 凡 例

	変更のない区間
	廃止区間
	新設・変更区間