

## 札幌圏都市計画公園の変更（札幌市決定）

- 1 都市計画公園に 2・2・976 号手稲山口アンジェリア公園ほか 3 公園を次のように追加する。

種 別	名 称		位 置	面 積	備 考
	番 号	公園名			
街区公園	2・2・976	手稲山口アンジェリア公園	札幌市手稲区 手稲山口	約 0.73ha	広場、遊具 休養施設
街区公園	2・2・977	曙 12 条公園	札幌市手稲区 曙 12 条 2 丁目	約 0.20ha	広場、遊具 休養施設
街区公園	2・2・978	明日風 5 丁目公園	札幌市手稲区 明日風 5 丁目	約 0.58ha	広場、遊具 休養施設
街区公園	2・2・979	明日風 いちご公園	札幌市手稲区 明日風 6 丁目	約 0.37ha	広場、遊具 休養施設

「区域は計画図表示のとおり」

### 理 由


本市における市街地の拡大に伴う環境整備と近隣住民の日常的な利用に供する公園の整備を図るため、手稲山口アンジェリア公園ほか 3 公園を計画する。


札幌市公園緑地図  
縮尺 1:25,000



札幌圏都市計画公園	
2・2・976号	手稲山口アンジェリア公園
2・2・977号	曙12条公園
2・2・978号	明日風5丁目公園
2・2・979号	明日風いちご公園
位置図	

凡例	
記号	名称
	新規都市計画公園区域

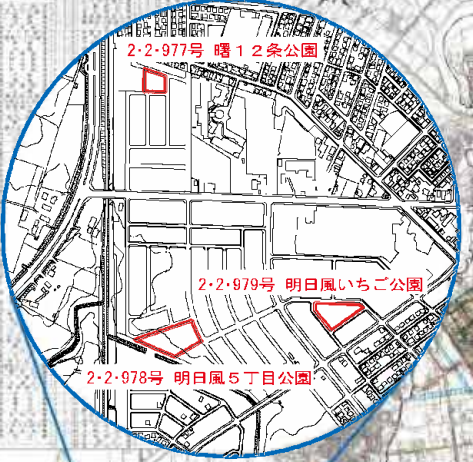

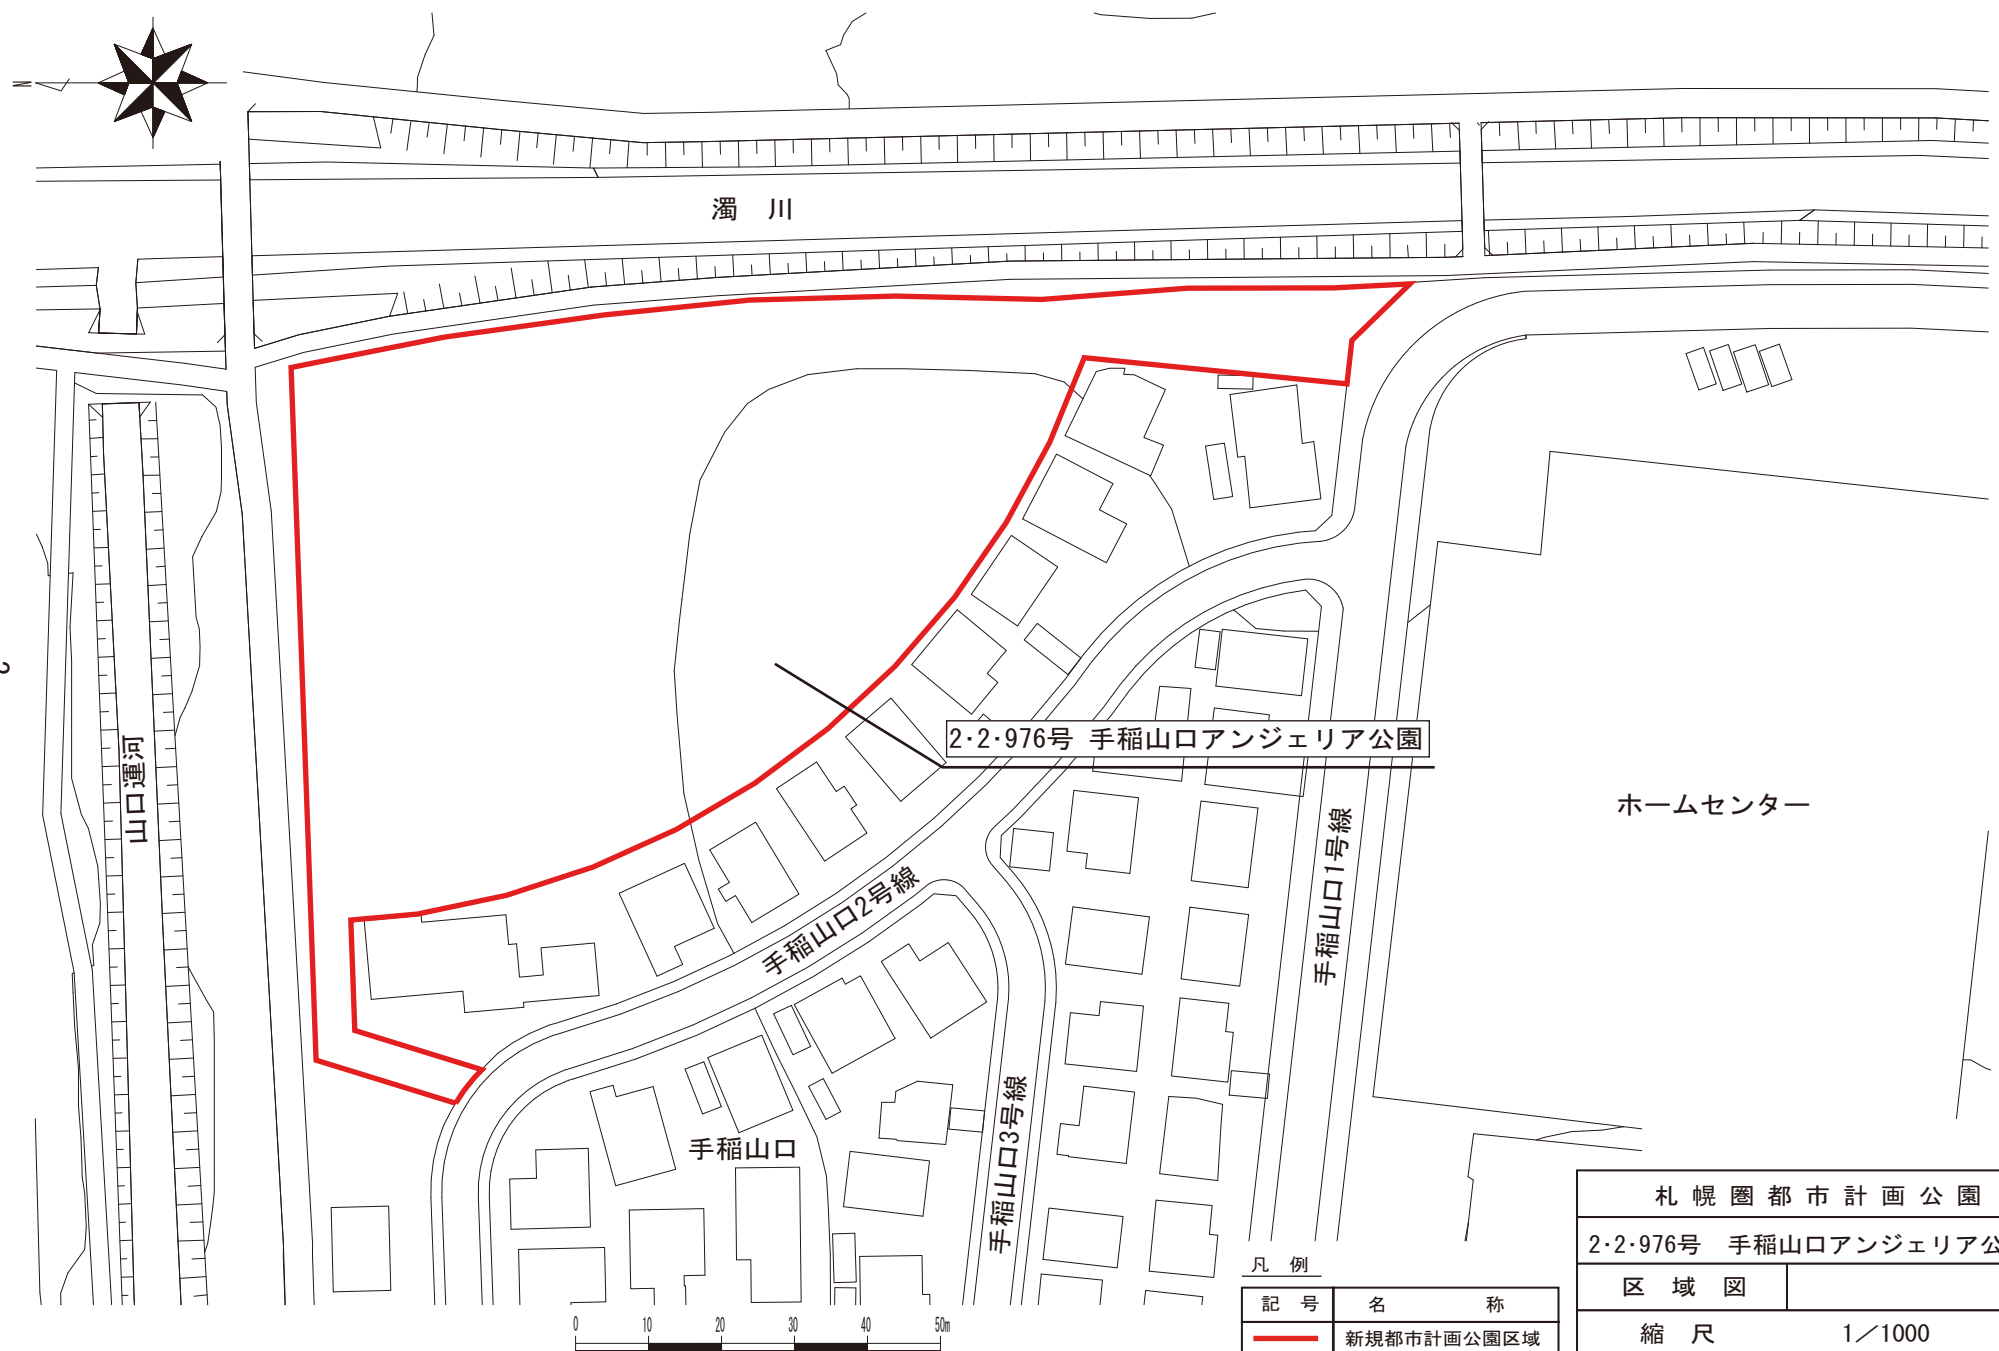

2・2・976号 手稲山口アンジェリア公園


ホームセンター



凡例

記号	名称
	新規都市計画公園区域

札幌圏都市計画公園	
2・2・976号 手稲山口アンジェリア公園	
区域図	
縮尺	1/1000

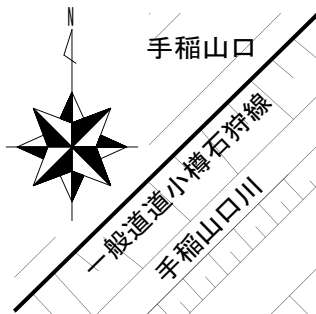

1号雨水貯留池

2・2・977号 曙12条公園

曙12条2丁目

曙西区画整理21号線  
曙西区画整理23号線

曙西区画整理24号線

曙西区画整理25号線

山口市営住宅13号線

山口市営住宅1号線

山口市営住宅14号線

曙12条2丁目

山口市営住宅3号線

曙キラキラ星公園

山口市営住宅15号線

曙11条2丁目

札幌立花病院


- 4 -



凡例

記号	名称
	新規都市計画公園区域
	条丁目界
	都市計画道路区域

札幌圏都市計画公園	
2・2・977号 曙12条公園	
区域図	
縮尺	1/1000

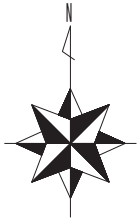

手稲山口川

新川水系二級河川東湧川

曙西區画整理18号線

曙西區画整理16号線

曙西區画整理15号線

明日風5丁目

2・2・978号 明日風5丁目公園

曙西區画整理9号線

曙西區画整理13号線

曙西區画整理12号線

明日風4丁目

2号雨水貯留池

曙西區画整理9号線

曙西區画整理11号線

- 5 -

手稲山口區画整理15号線

手稲山口區画整理17号線

手稲山口區画整理13号線



凡例


記号	名称
	新規都市計画公園区域
	条丁目界

札幌圏都市計画公園

2・2・978号 明日風5丁目公園

区域図

縮尺 1/1000

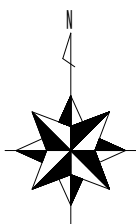

明日風5丁目

2・2・979号 明日風いちご公園

曙西区画整理5号線

曙西区画整理3号線

曙西区画整理2号線

曙西区画整理1号線


明日風6丁目

曙西区画整理4号線

7・5・37 山口申通

明日風1丁目

7・4・40 山口東通

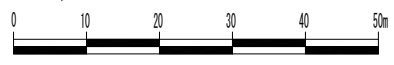

凡例

記号	名称
	新規都市計画公園区域
	条丁目界
	都市計画道路区域

札幌圏都市計画公園	
2・2・979号 明日風いちご公園	
区域図	
縮尺	1/1000