

## 札幌圏都市計画通路の決定（札幌市決定）

1. 都市計画通路を次のように決定する。

名 称		位 置	区 域	構 造			備 考
番号	通路名		延 長	構造形式	車線の数	幅 員	
1	札幌駅前通北3条地下通路	札幌市中央区北3条西4丁目	約 40m	地下式		2m	歩行者専用
立体的な範囲		札幌市中央区北3条西4丁目地内において、立体的範囲を定める。					


「区域、構造及び立体的な範囲は計画図表示のとおり」

### 理 由 書

道路空間の有効利用及び、周辺民間開発との連携を図るなどの理由により、都市計画道路 8・4・35 仮称 札幌駅前通公共地下歩道から地上へ到る通路を本案のとおり決定するものである。

なお、民間施設との合築となる部分については、立体都市計画決定（地下1層、地上1層）とする。

# 札幌圏都市計画通路決定箇所図

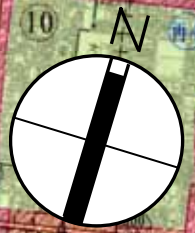

1号 札幌駅前通北3条通路  
(市決定)

凡例




決定する箇所


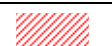
縮尺 1:30,000


0 500 1,000 2,000m

# 札幌圏都市計画通路決定 計画図 1 (位置)

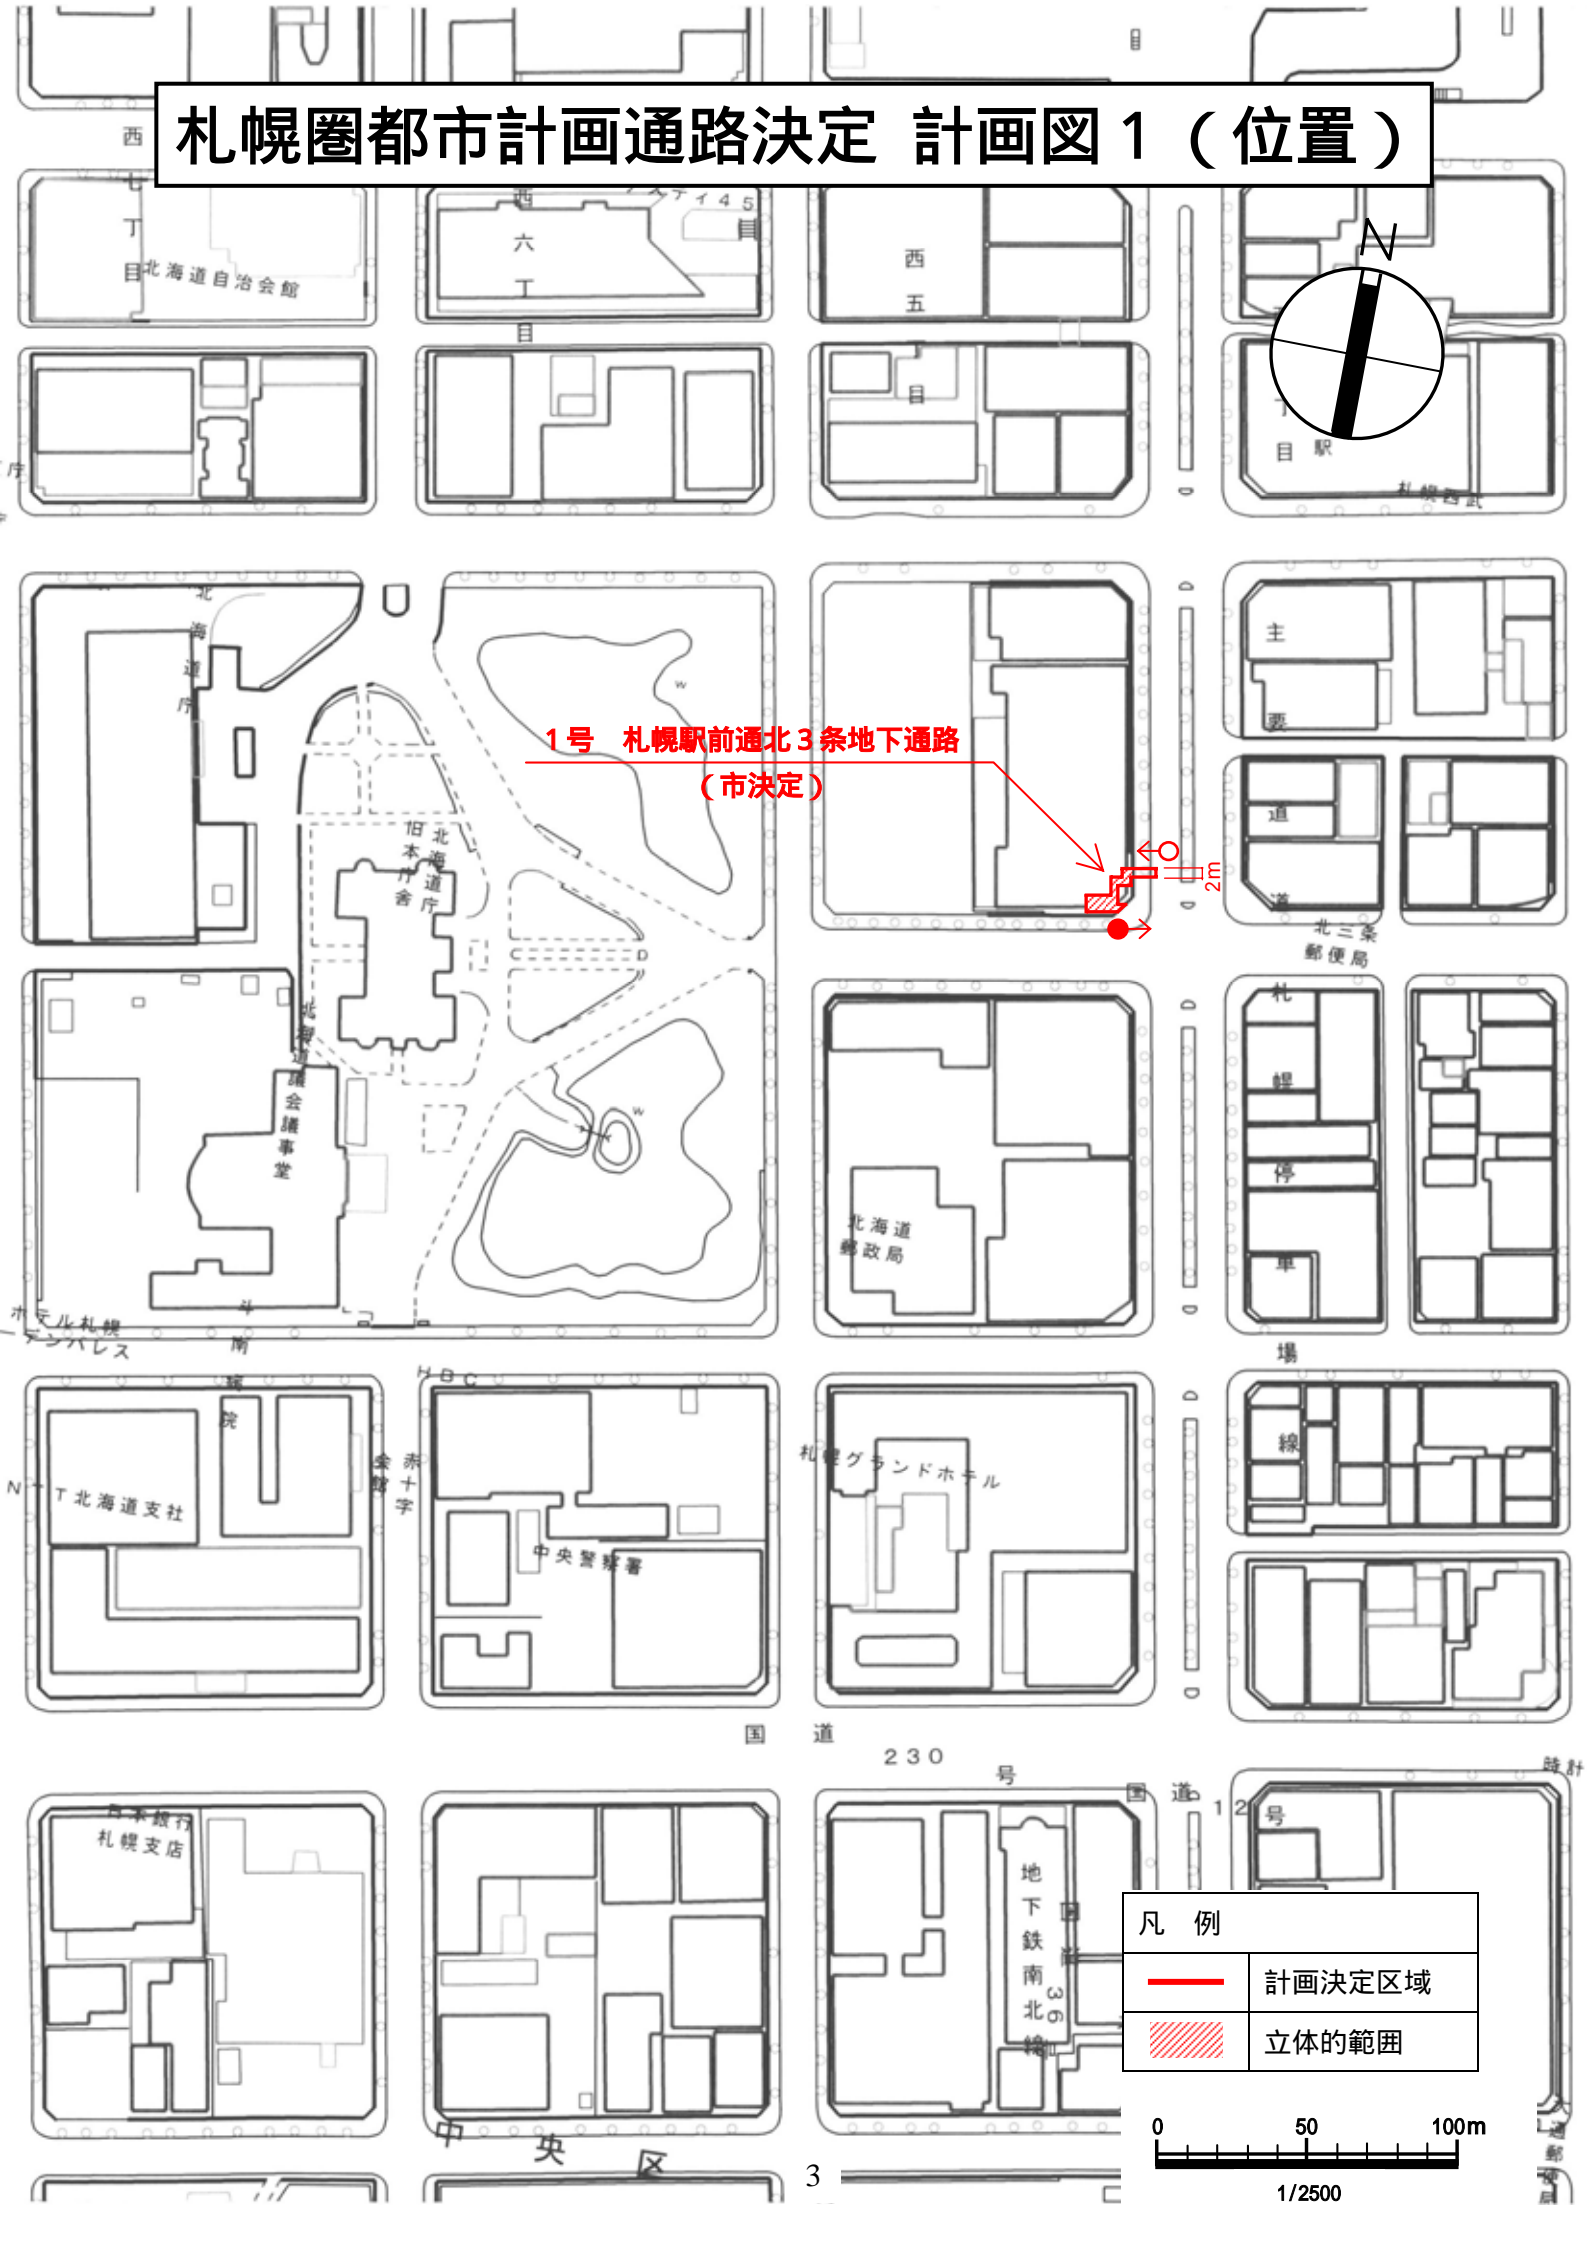


1号 札幌駅前通北3条地下通路  
(市決定)


凡例	
	計画決定区域
	立体的範囲

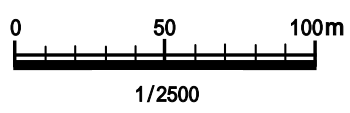


# 札幌圏都市計画通路決定 計画図2 (立体的範圍)

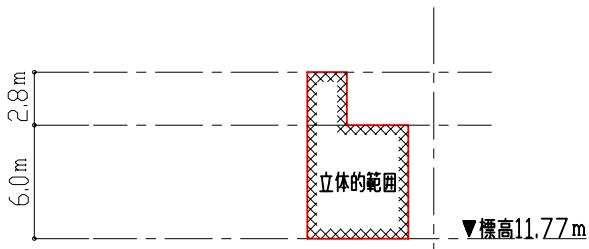


■ C-C' 断面

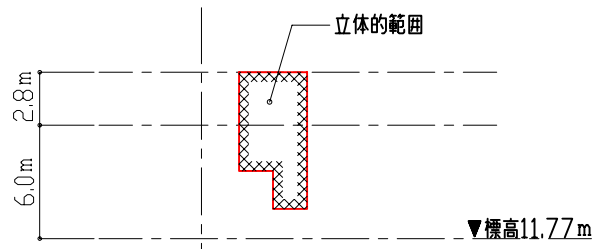


■ F-F' 断面

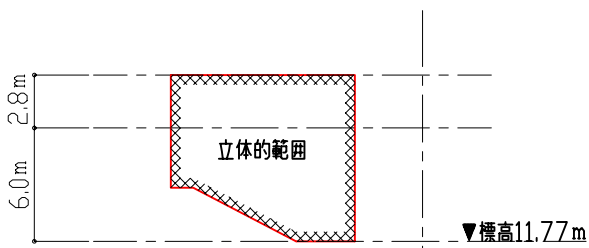


■ B-B' 断面

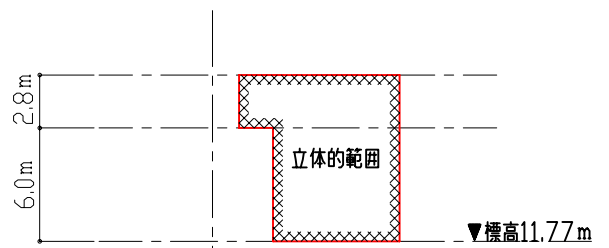


■ E-E' 断面

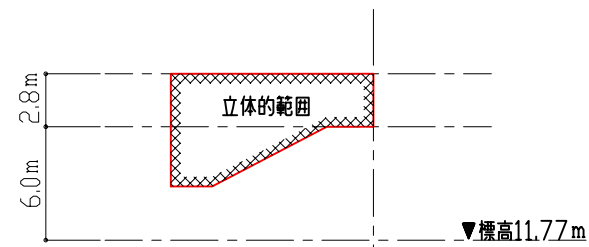



■ A-A' 断面

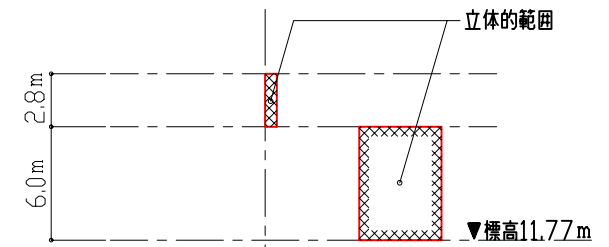

■ D-D' 断面



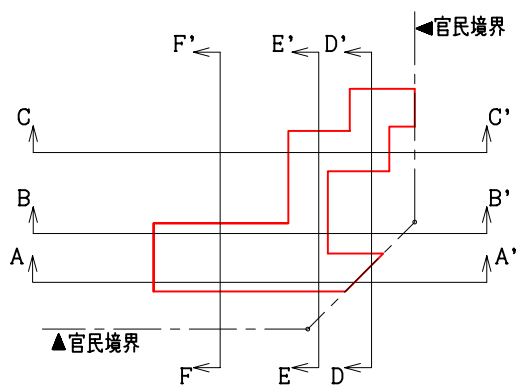


■ 立体的範圍平面

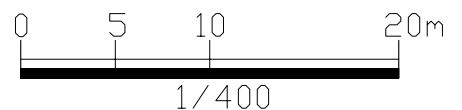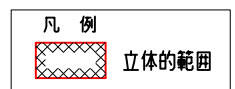

# 札幌圏都市計画通路決定 参考図

## 1号 札幌駅前通北3条地下通路

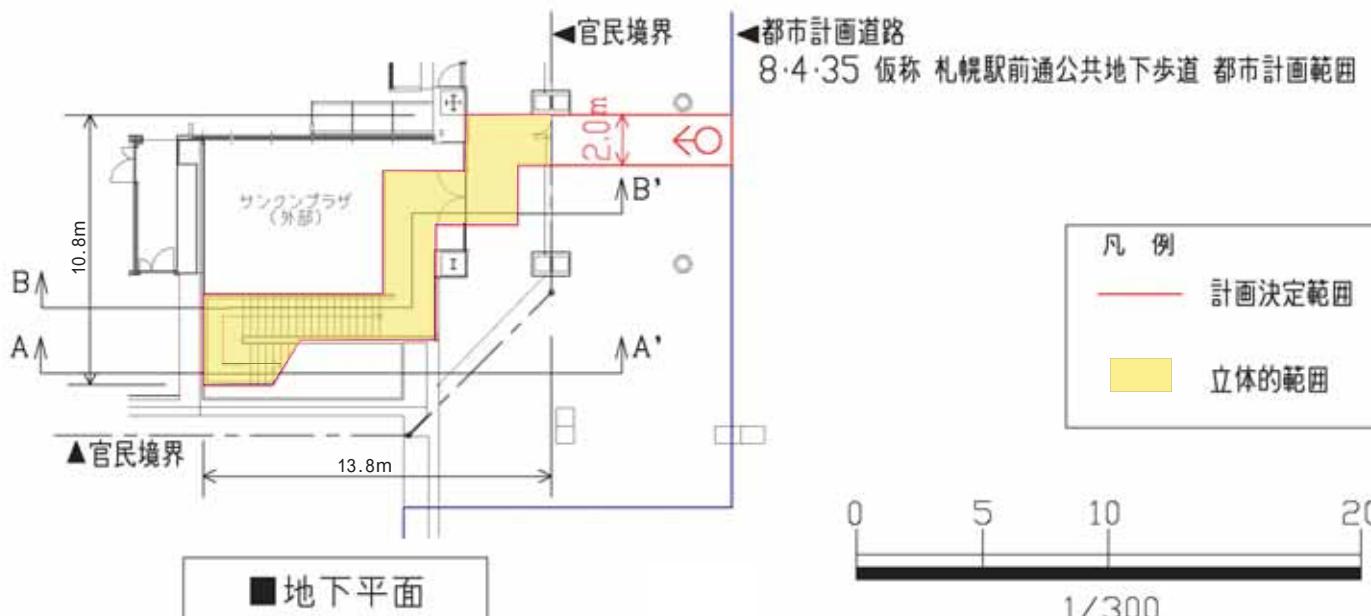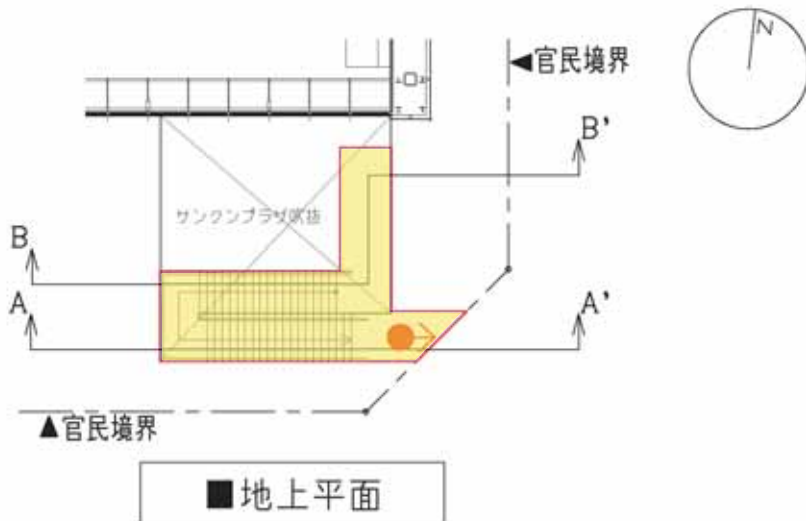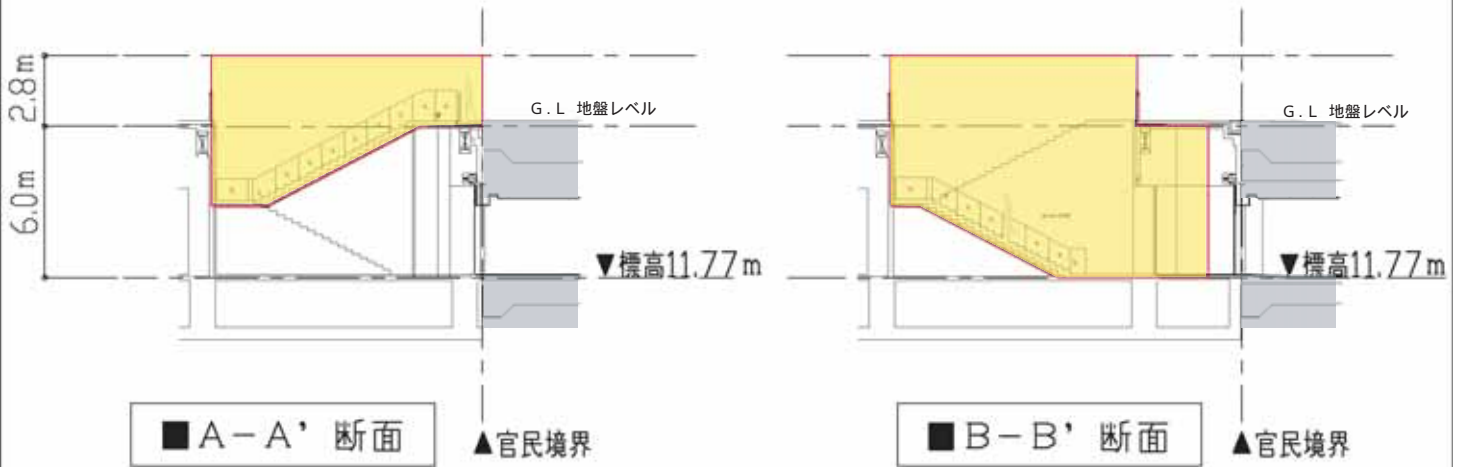

凡例	
<span style="color: red;">—</span>	計画決定範囲
<span style="background-color: yellow; border: 1px solid black; display: inline-block; width: 15px; height: 10px;"></span>	立体的範囲

