

札幌圏都市計画公園の変更（札幌市決定）

1 都市計画公園に 5・6・13号 厚別山本公園を次のように追加する。

種 別	名 称		位 置	面 積	備 考
	番 号	公園名			
総合公園	5・6・13	厚別山本公園	札幌市厚別区 厚別町山本	約 52.1ha	広場 遊戯施設 休養施設 パークゴルフ コース 樹林地

「区域は計画図表示のとおり」

理 由

本公園は、ごみ埋立処分場「山本処理場」の埋立跡地を利用して、総合公園の整備を行うものである。

計画地は、埋立完了後には、札幌市の自然環境を生きしながら市街地をみどりの帯で取り囲む「環状グリーンベルト構想」における拠点公園とする予定で、清掃事業との複合事業としてごみの受け入れを行ってきた。当計画地では既にごみの受け入れが終わり、平成 18 年に最終の覆土を完了している。このことから、清掃事業を担当する環境事業部ほか関係機関と協議を進め、今回、公園としての都市計画を行うものである。

また、従来から本公園は、各区に総合公園 1 箇所を配置する計画における「厚別区に配置する総合公園」予定地として、市域の緑化推進の総合的な指針である「緑の基本計画」に位置付けてきた。このことから、厚別区を中心としたレクリエーション需要と地域におけるニーズを踏まえ、総合公園としての決定を行う。

札幌市公園緑地図



縮尺 三万分の

別		別	
凡	色	凡	色
緑	公園緑地	赤	公園緑地
黄	公園緑地	青	公園緑地
白	公園緑地	紫	公園緑地
...

5.6.13 厚別山本公園



札幌圏都市計画公園	
位置図	縮尺 1/120,000

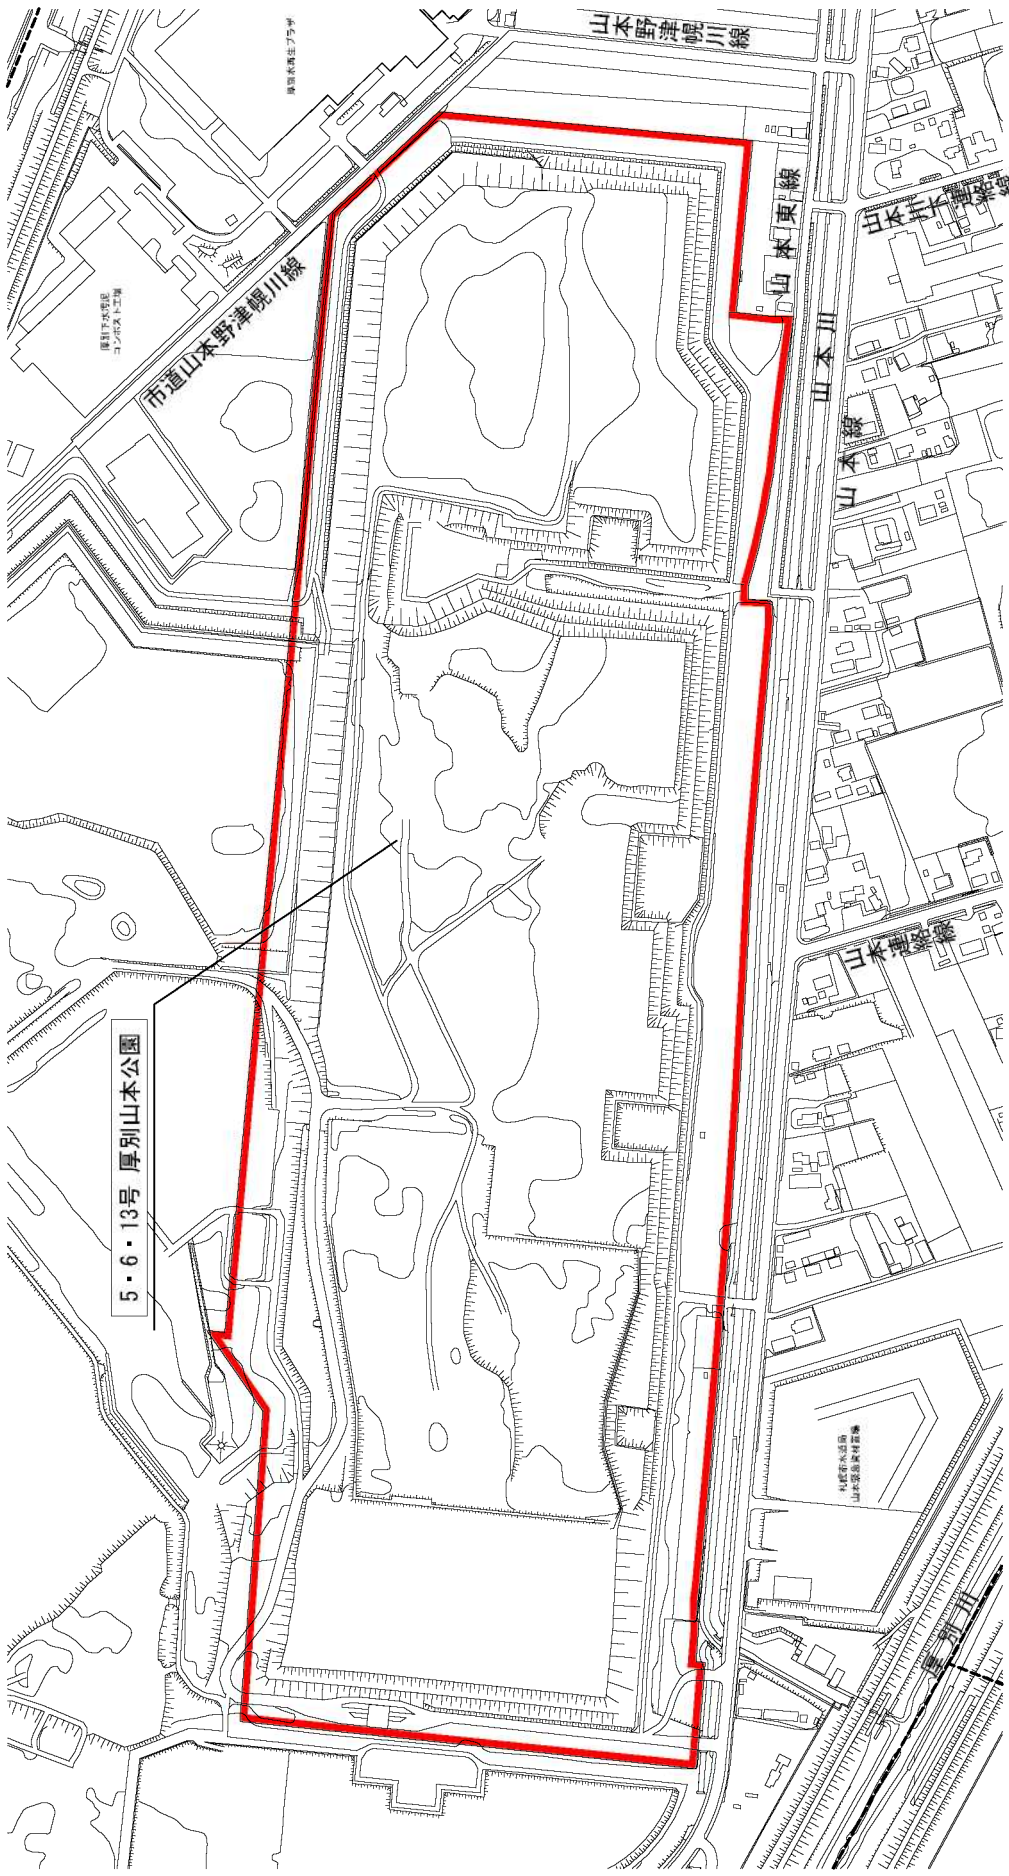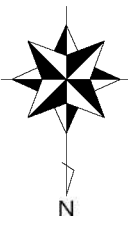

5・6・13号 厚別山本公園

札幌圏都市計画公園	
5・6・13号 厚別山本公園	
現況図	縮尺 1/6,000

凡例

記号	名称
	新規公園決定区域
	条丁界



札幌圏都市計画公園

平面計画図

縮尺 1/6,000

(参考図)

凡例

新規公園決定区域

