


厚別区厚別北1条1丁目

厚別区厚別東5条2丁目

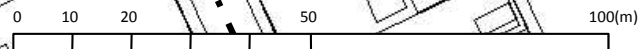

凡例

記号	名称
	都市計画特別緑地保全地区区域
	条丁目界

札幌圏都市計画特別緑地保全地区	
厚別東特別緑地保全地区	
現況図	図面番号 No. 4
縮尺 1/1,000(A3)	