


札幌圏都市計画 高度地区 新旧対照図

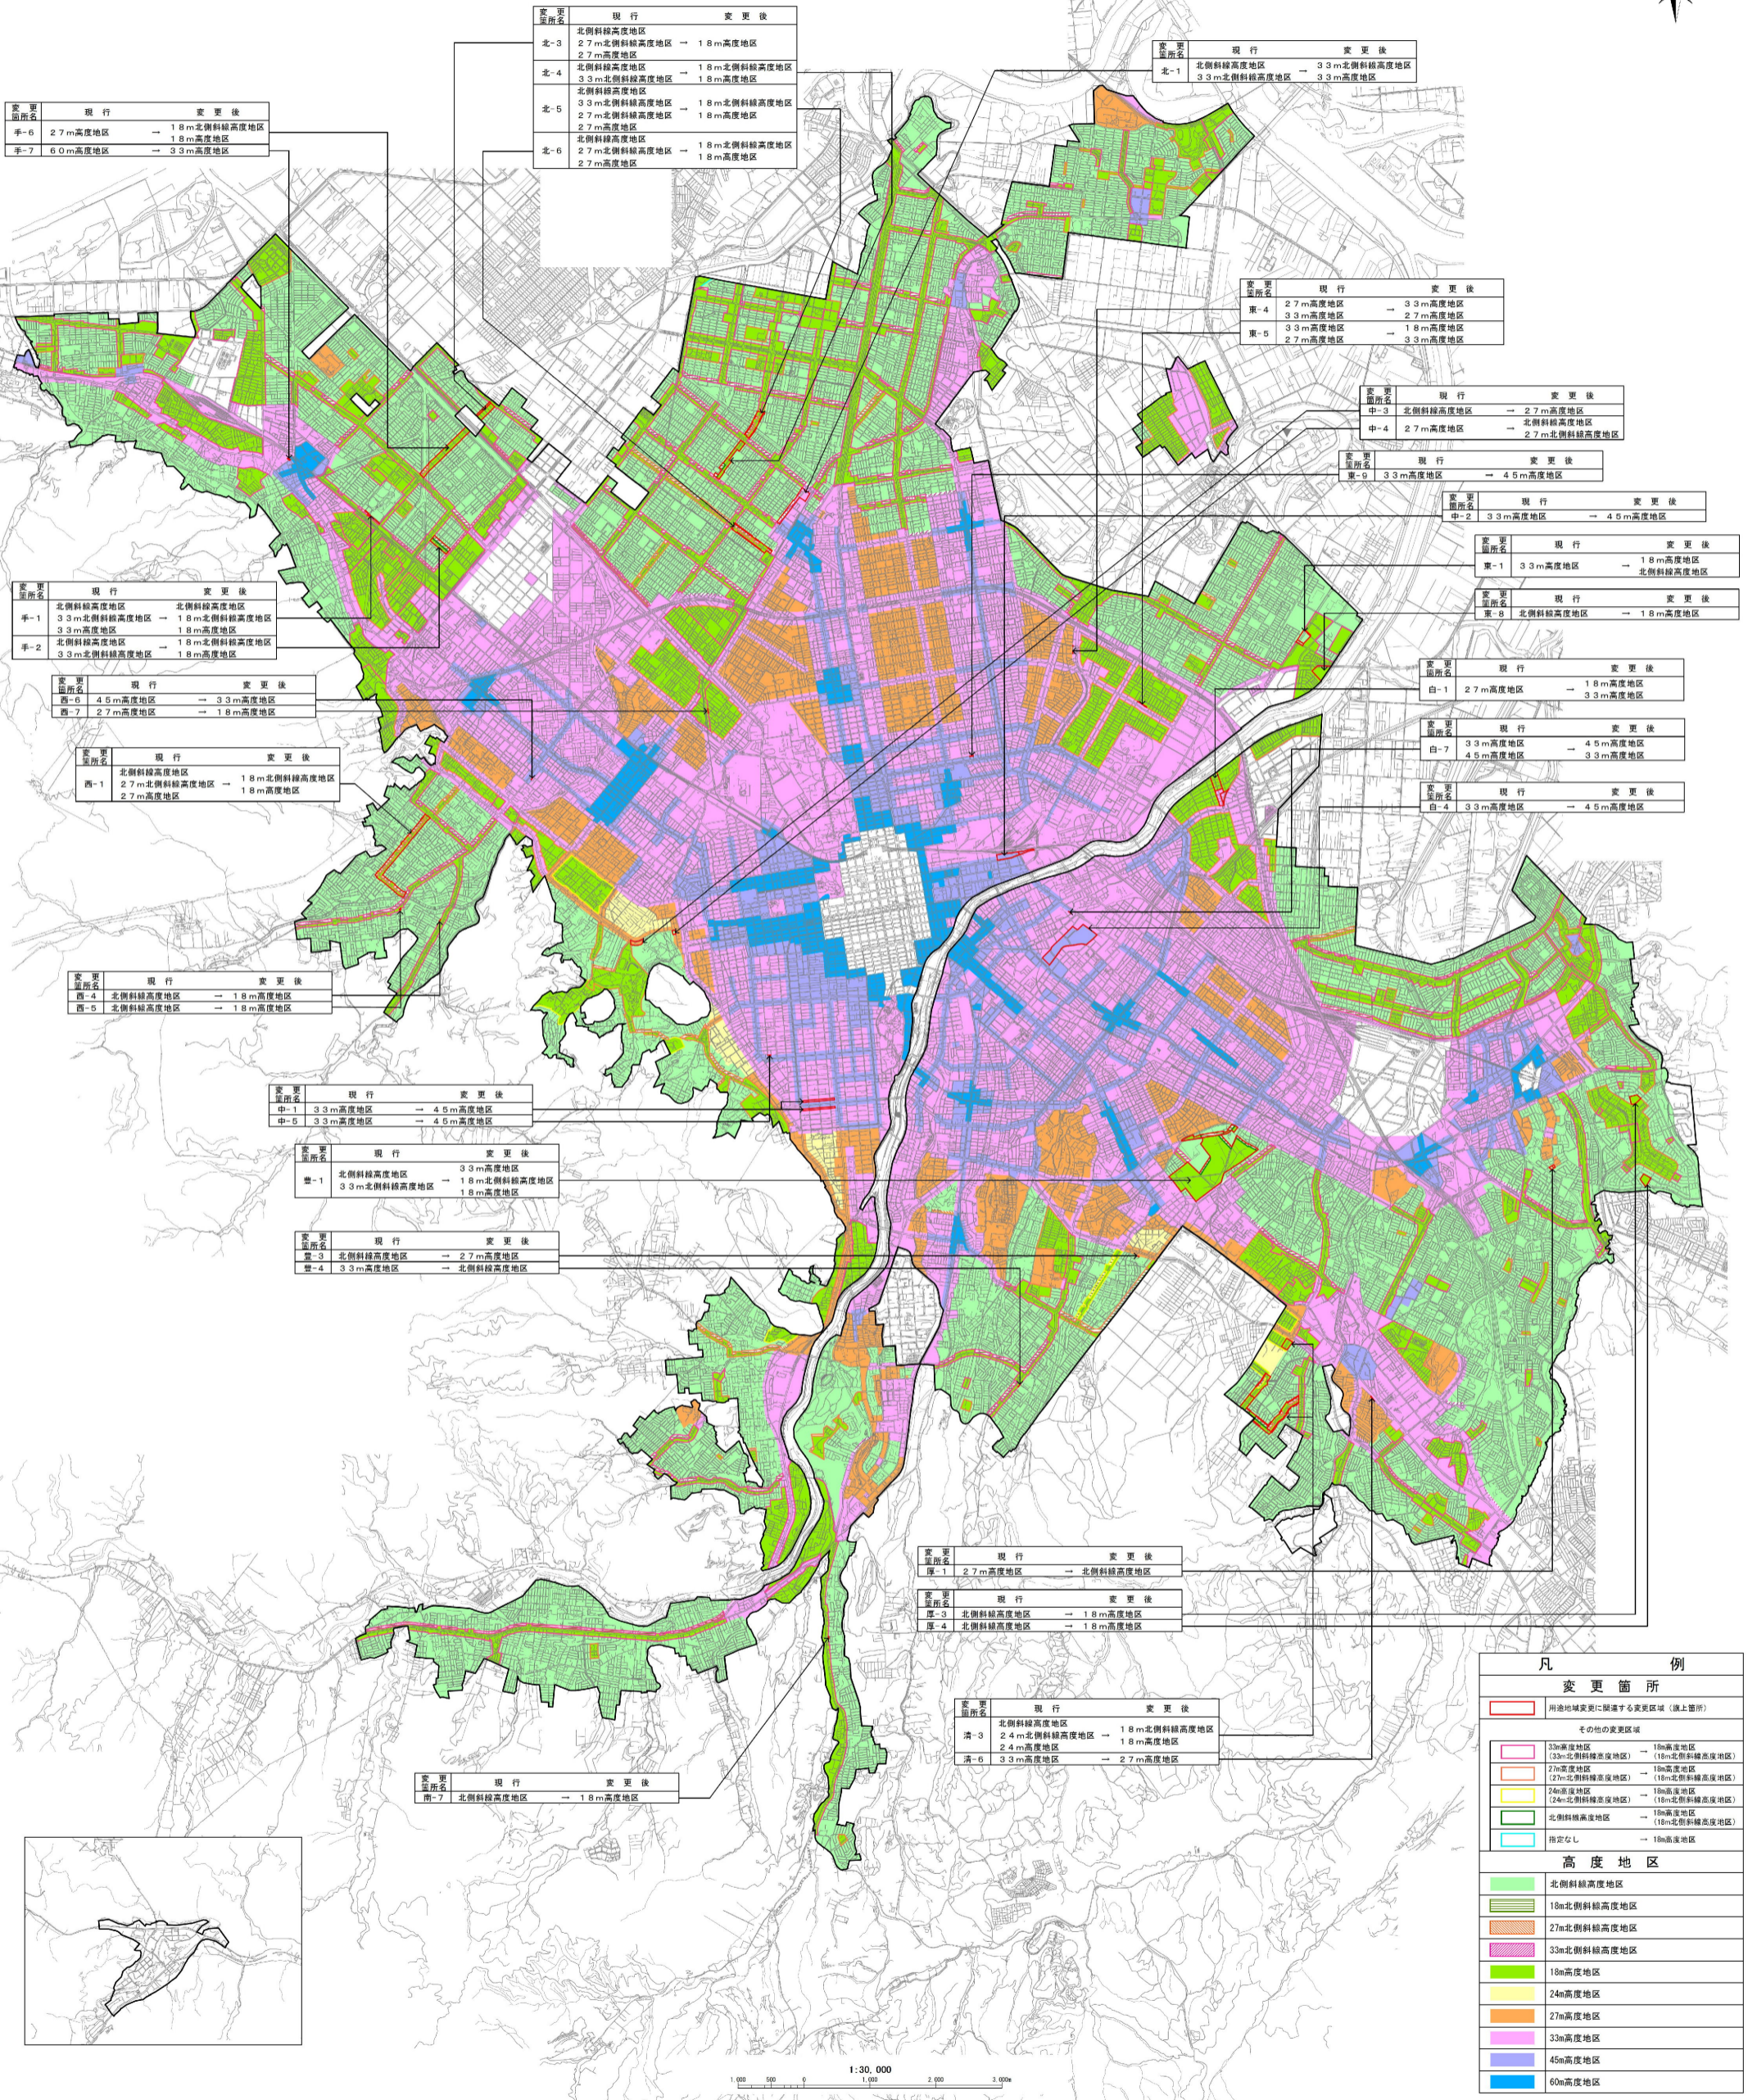

変更箇所名	現行	変更後
手-6	2.7m高度地区	→ 1.8m北側斜線高度地区
手-7	6.0m高度地区	→ 3.3m高度地区

変更箇所名	現行	変更後
北-3	北側斜線高度地区 2.7m北側斜線高度地区	→ 1.8m高度地区
北-4	北側斜線高度地区 3.3m北側斜線高度地区	→ 1.8m北側斜線高度地区 → 1.8m高度地区
北-5	北側斜線高度地区 3.3m北側斜線高度地区 2.7m北側斜線高度地区	→ 1.8m北側斜線高度地区 → 1.8m高度地区
北-6	北側斜線高度地区 2.7m北側斜線高度地区 2.7m高度地区	→ 1.8m北側斜線高度地区 → 1.8m高度地区

変更箇所名	現行	変更後
北-1	北側斜線高度地区 3.3m北側斜線高度地区	→ 3.3m北側斜線高度地区 → 3.3m高度地区

変更箇所名	現行	変更後
東-4	2.7m高度地区 3.3m高度地区	→ 3.3m高度地区 → 2.7m高度地区
東-5	3.3m高度地区 2.7m高度地区	→ 1.8m高度地区 → 3.3m高度地区

変更箇所名	現行	変更後
中-3	北側斜線高度地区	→ 2.7m高度地区
中-4	2.7m高度地区	→ 2.7m北側斜線高度地区

変更箇所名	現行	変更後
東-9	3.3m高度地区	→ 4.5m高度地区

変更箇所名	現行	変更後
中-2	3.3m高度地区	→ 4.5m高度地区

変更箇所名	現行	変更後
東-1	3.3m高度地区	→ 1.8m高度地区 → 北側斜線高度地区

変更箇所名	現行	変更後
東-8	北側斜線高度地区	→ 1.8m高度地区

変更箇所名	現行	変更後
白-1	2.7m高度地区	→ 1.8m高度地区 → 3.3m高度地区

変更箇所名	現行	変更後
白-7	3.3m高度地区 4.5m高度地区	→ 4.5m高度地区 → 3.3m高度地区

変更箇所名	現行	変更後
白-4	3.3m高度地区	→ 4.5m高度地区

変更箇所名	現行	変更後
手-1	北側斜線高度地区 3.3m北側斜線高度地区 3.3m高度地区	→ 北側斜線高度地区 → 1.8m北側斜線高度地区 → 1.8m高度地区
手-2	北側斜線高度地区 3.3m北側斜線高度地区	→ 1.8m北側斜線高度地区 → 1.8m高度地区

変更箇所名	現行	変更後
西-6	4.5m高度地区	→ 3.3m高度地区
西-7	2.7m高度地区	→ 1.8m高度地区

変更箇所名	現行	変更後
西-1	北側斜線高度地区 2.7m北側斜線高度地区 2.7m高度地区	→ 1.8m北側斜線高度地区 → 1.8m高度地区

変更箇所名	現行	変更後
西-4	北側斜線高度地区	→ 1.8m高度地区
西-5	北側斜線高度地区	→ 1.8m高度地区

変更箇所名	現行	変更後
中-1	3.3m高度地区	→ 4.5m高度地区
中-5	3.3m高度地区	→ 4.5m高度地区

変更箇所名	現行	変更後
豊-1	北側斜線高度地区 3.3m北側斜線高度地区	→ 3.3m高度地区 → 1.8m北側斜線高度地区 → 1.8m高度地区

変更箇所名	現行	変更後
豊-3	北側斜線高度地区	→ 2.7m高度地区
豊-4	3.3m高度地区	→ 北側斜線高度地区

変更箇所名	現行	変更後
清-1	2.7m高度地区	→ 北側斜線高度地区

変更箇所名	現行	変更後
清-3	北側斜線高度地区	→ 1.8m高度地区
清-4	北側斜線高度地区	→ 1.8m高度地区

変更箇所名	現行	変更後
清-6	3.3m高度地区	→ 2.7m高度地区

変更箇所名	現行	変更後
清-7	北側斜線高度地区	→ 1.8m高度地区

凡例	
	用途地域変更と同時に指定する変更区域（图上表示）
その他の変更区域	
	3.3m高度地区 (3.3m北側斜線高度地区) → 1.8m高度地区 (1.8m北側斜線高度地区)
	2.7m高度地区 (2.7m北側斜線高度地区) → 1.8m高度地区 (1.8m北側斜線高度地区)
	2.4m高度地区 (2.4m北側斜線高度地区) → 1.8m高度地区 (1.8m北側斜線高度地区)
	北側斜線高度地区 → 1.8m高度地区 (1.8m北側斜線高度地区)
	指定なし → 1.8m高度地区
高度地区	
	北側斜線高度地区
	1.8m北側斜線高度地区
	2.7m北側斜線高度地区
	3.3m北側斜線高度地区
	1.8m高度地区
	2.4m高度地区
	2.7m高度地区
	3.3m高度地区
	4.5m高度地区
	6.0m高度地区

1:30,000