


札幌都心地域 整備計画位置図 (案)

事業

- ①北2西4地区
- ②大通交流拠点(札幌大通西4ビル)
- ㉞北3条広場整備事業
- ④(仮称)北2西4周辺地区地域冷暖房施設整備事業
- ㉟大通交流拠点地下広場整備事業
- ⑩市民交流複合施設整備事業
- ㉟西2丁目線地下通路整備事業
- ㉞路面電車ループ化整備事業
- ㉟中央体育館整備事業
- ㉞苗穂駅周辺地区整備事業(道路)
- ㉞苗穂駅周辺地区まちづくり事業(鉄道施設)

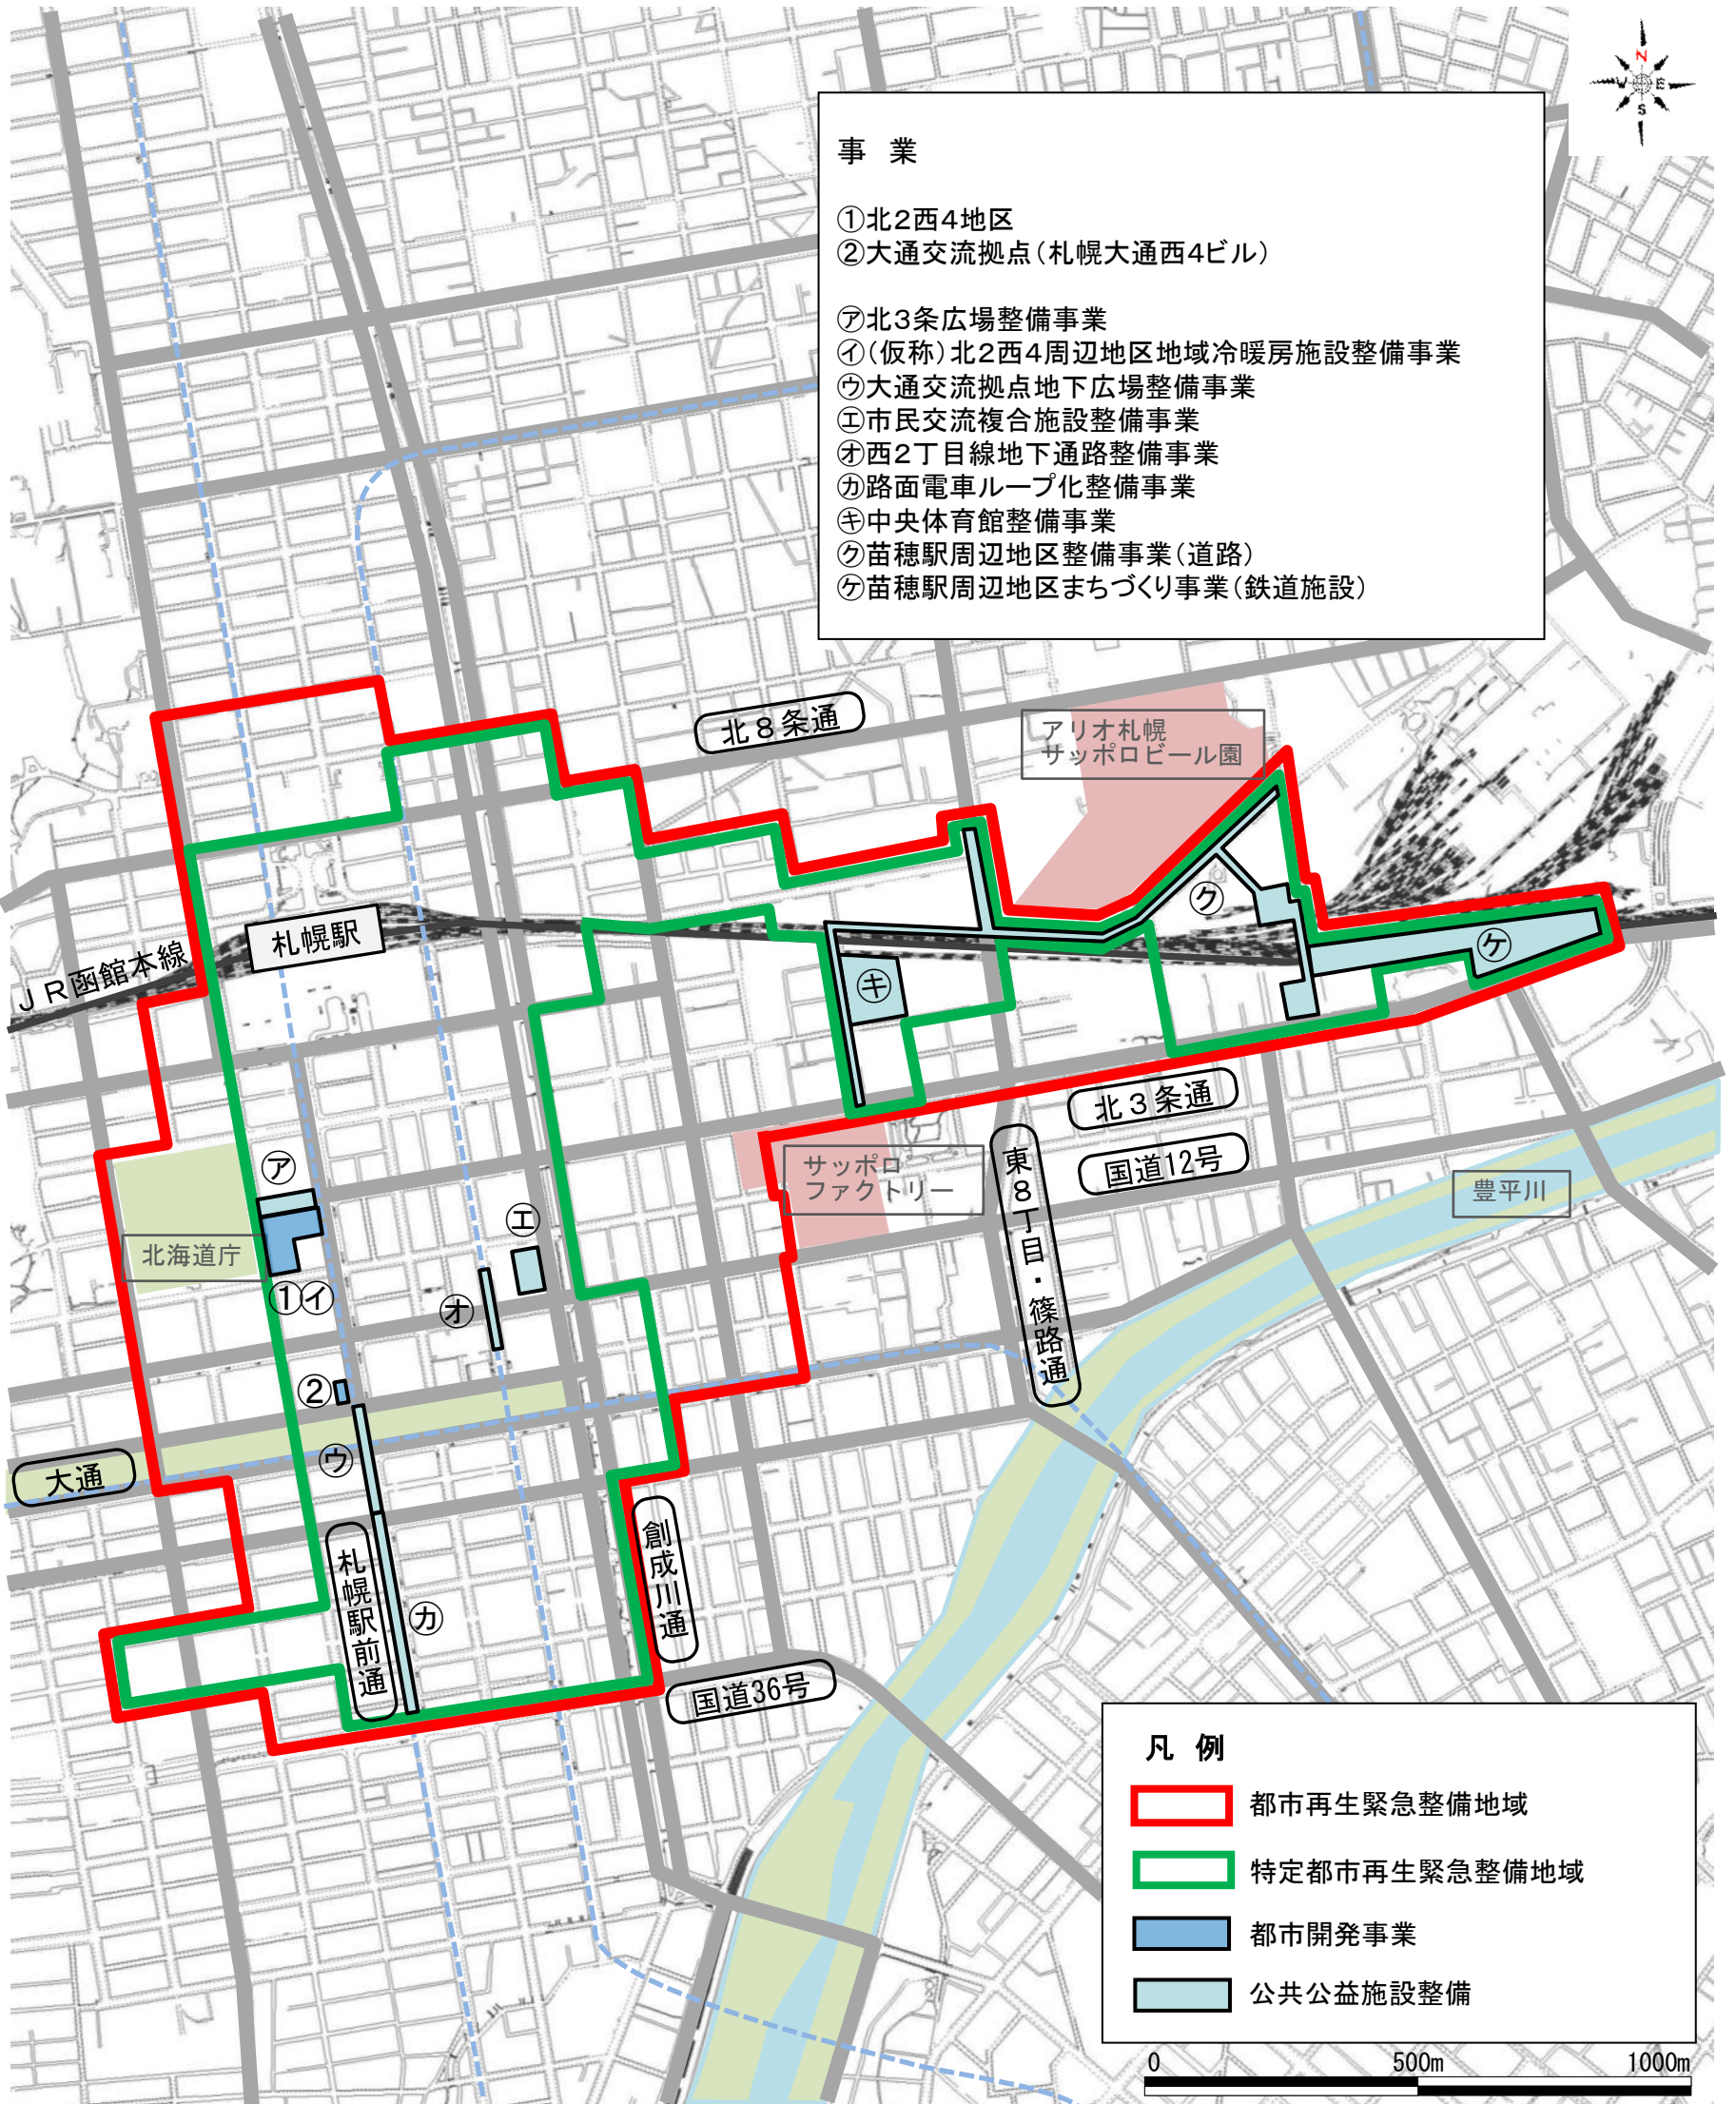

凡例

- 都市再生緊急整備地域
- 特定都市再生緊急整備地域
- 都市開発事業
- 公共公益施設整備

0 500m 1000m