


1/800

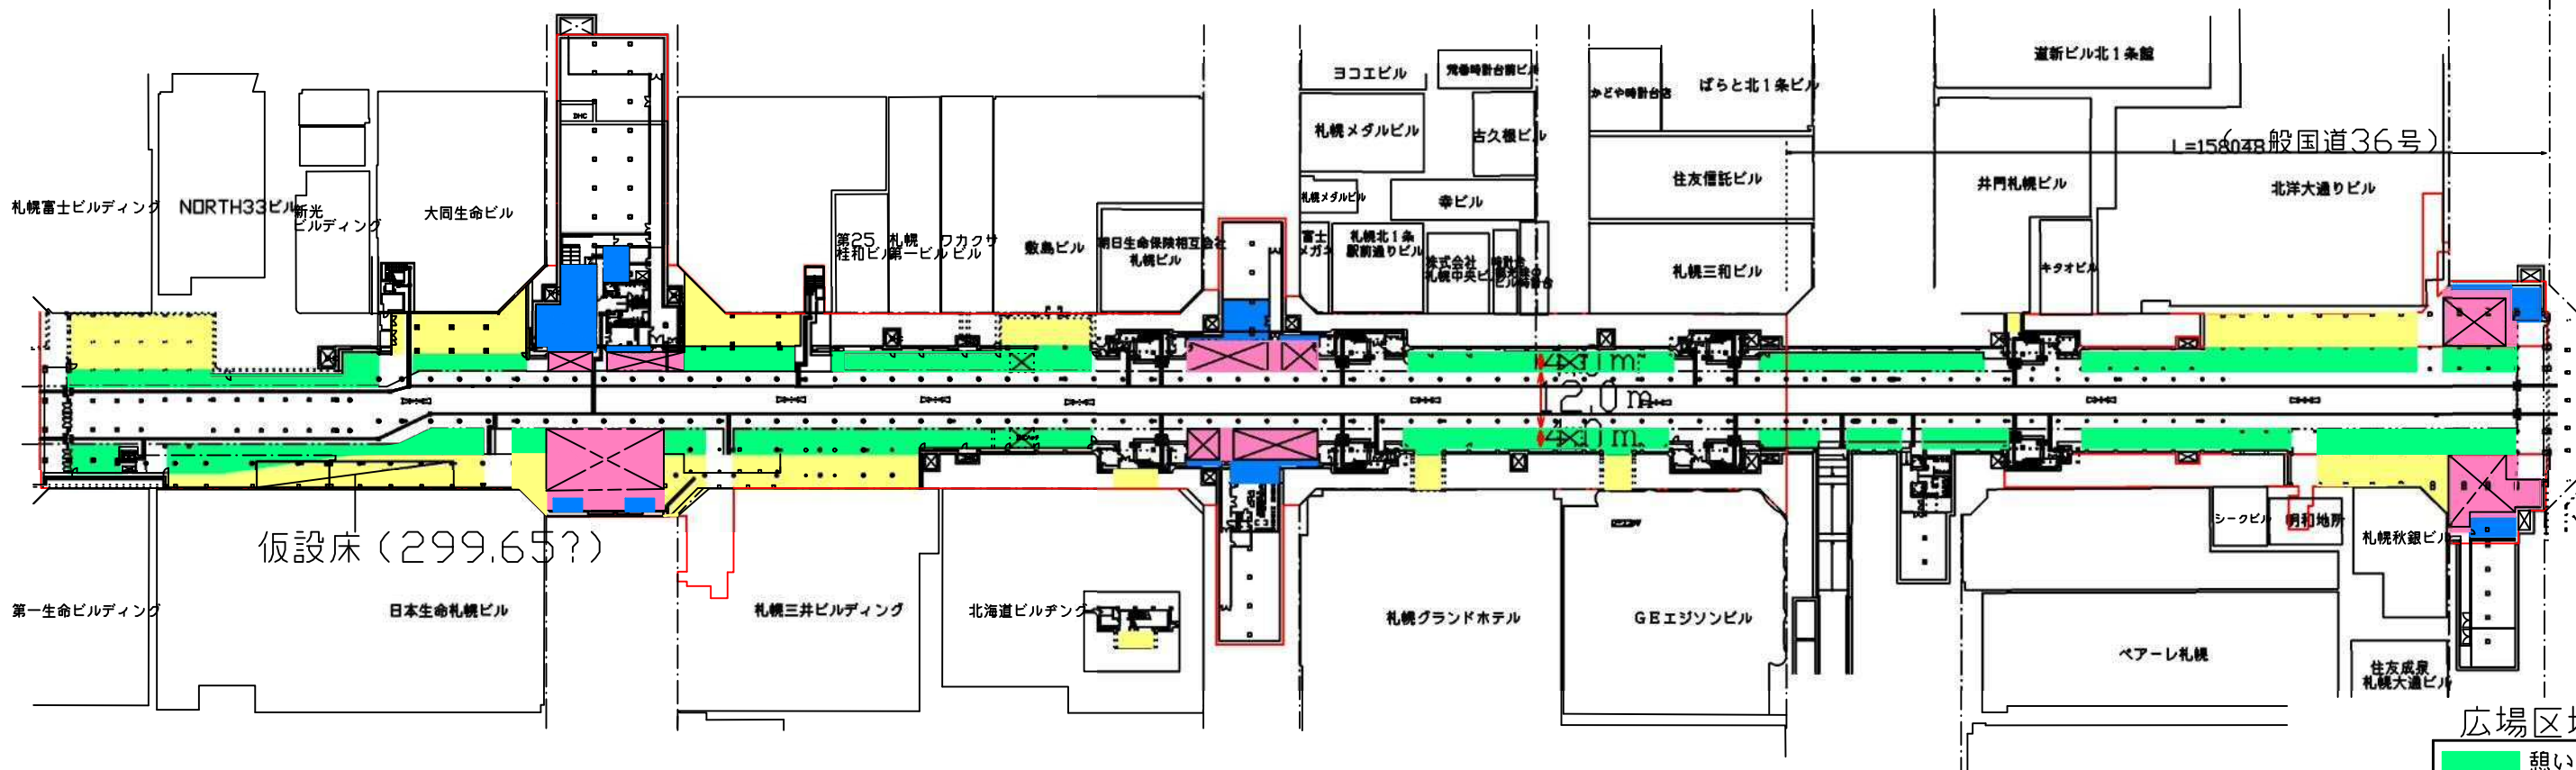

広場区域 凡例

- 憩いの空間
- ビル接続空間
- 交差点広場
- 維持管理スペース