


資料 1 - 1


旧札幌市立真駒内緑小学校

1 階 平面 図


- 民間事業者貸付部分  
(貸付面積: 1, 806. 91 m<sup>2</sup>)
- 子どもの体験活動の場
- 札幌市立大学
- 札幌市南区保育・子育て支援センター
- 不登校対策関連施設
- カフェ機能を備えた住民交流を行うスペース
- 既存の耐震壁位置
- 新規耐震壁位置(予定)

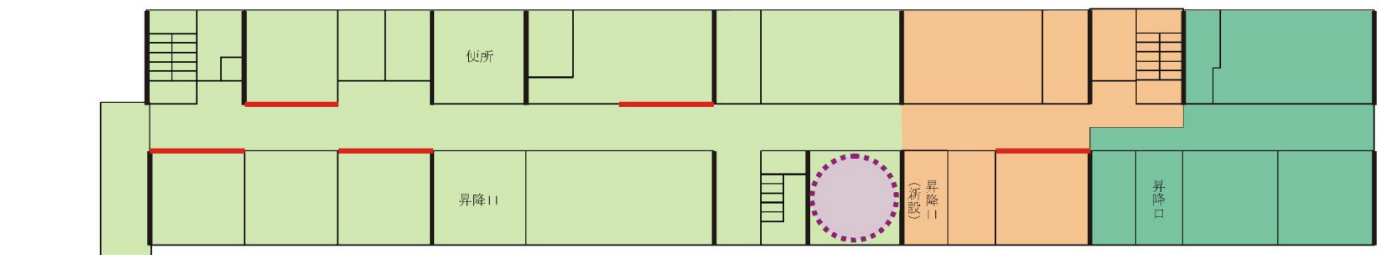


2 階 平面 図

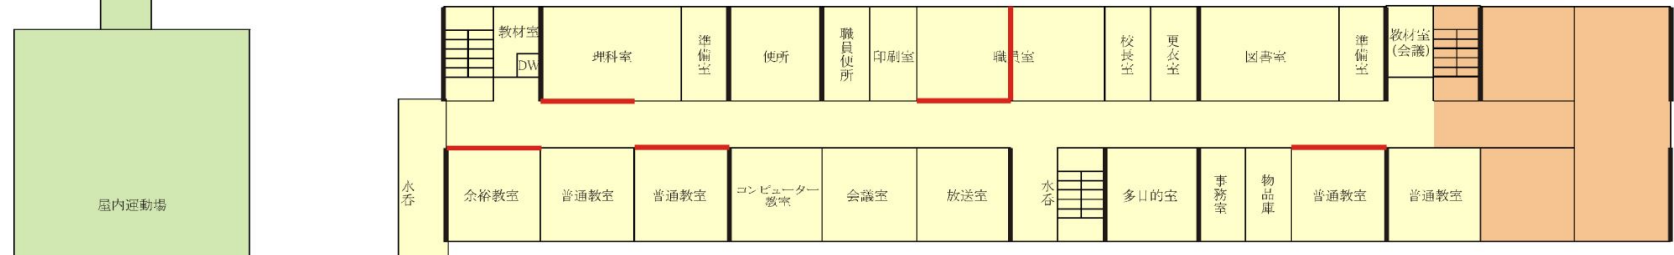

3 階 平面 図

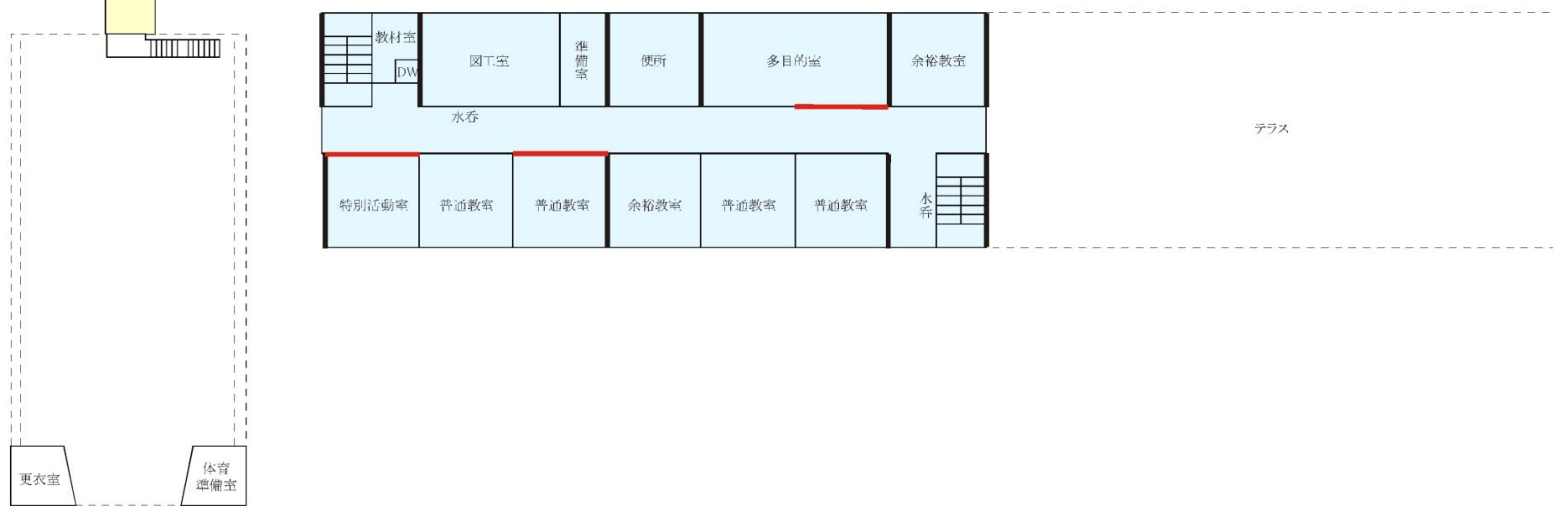

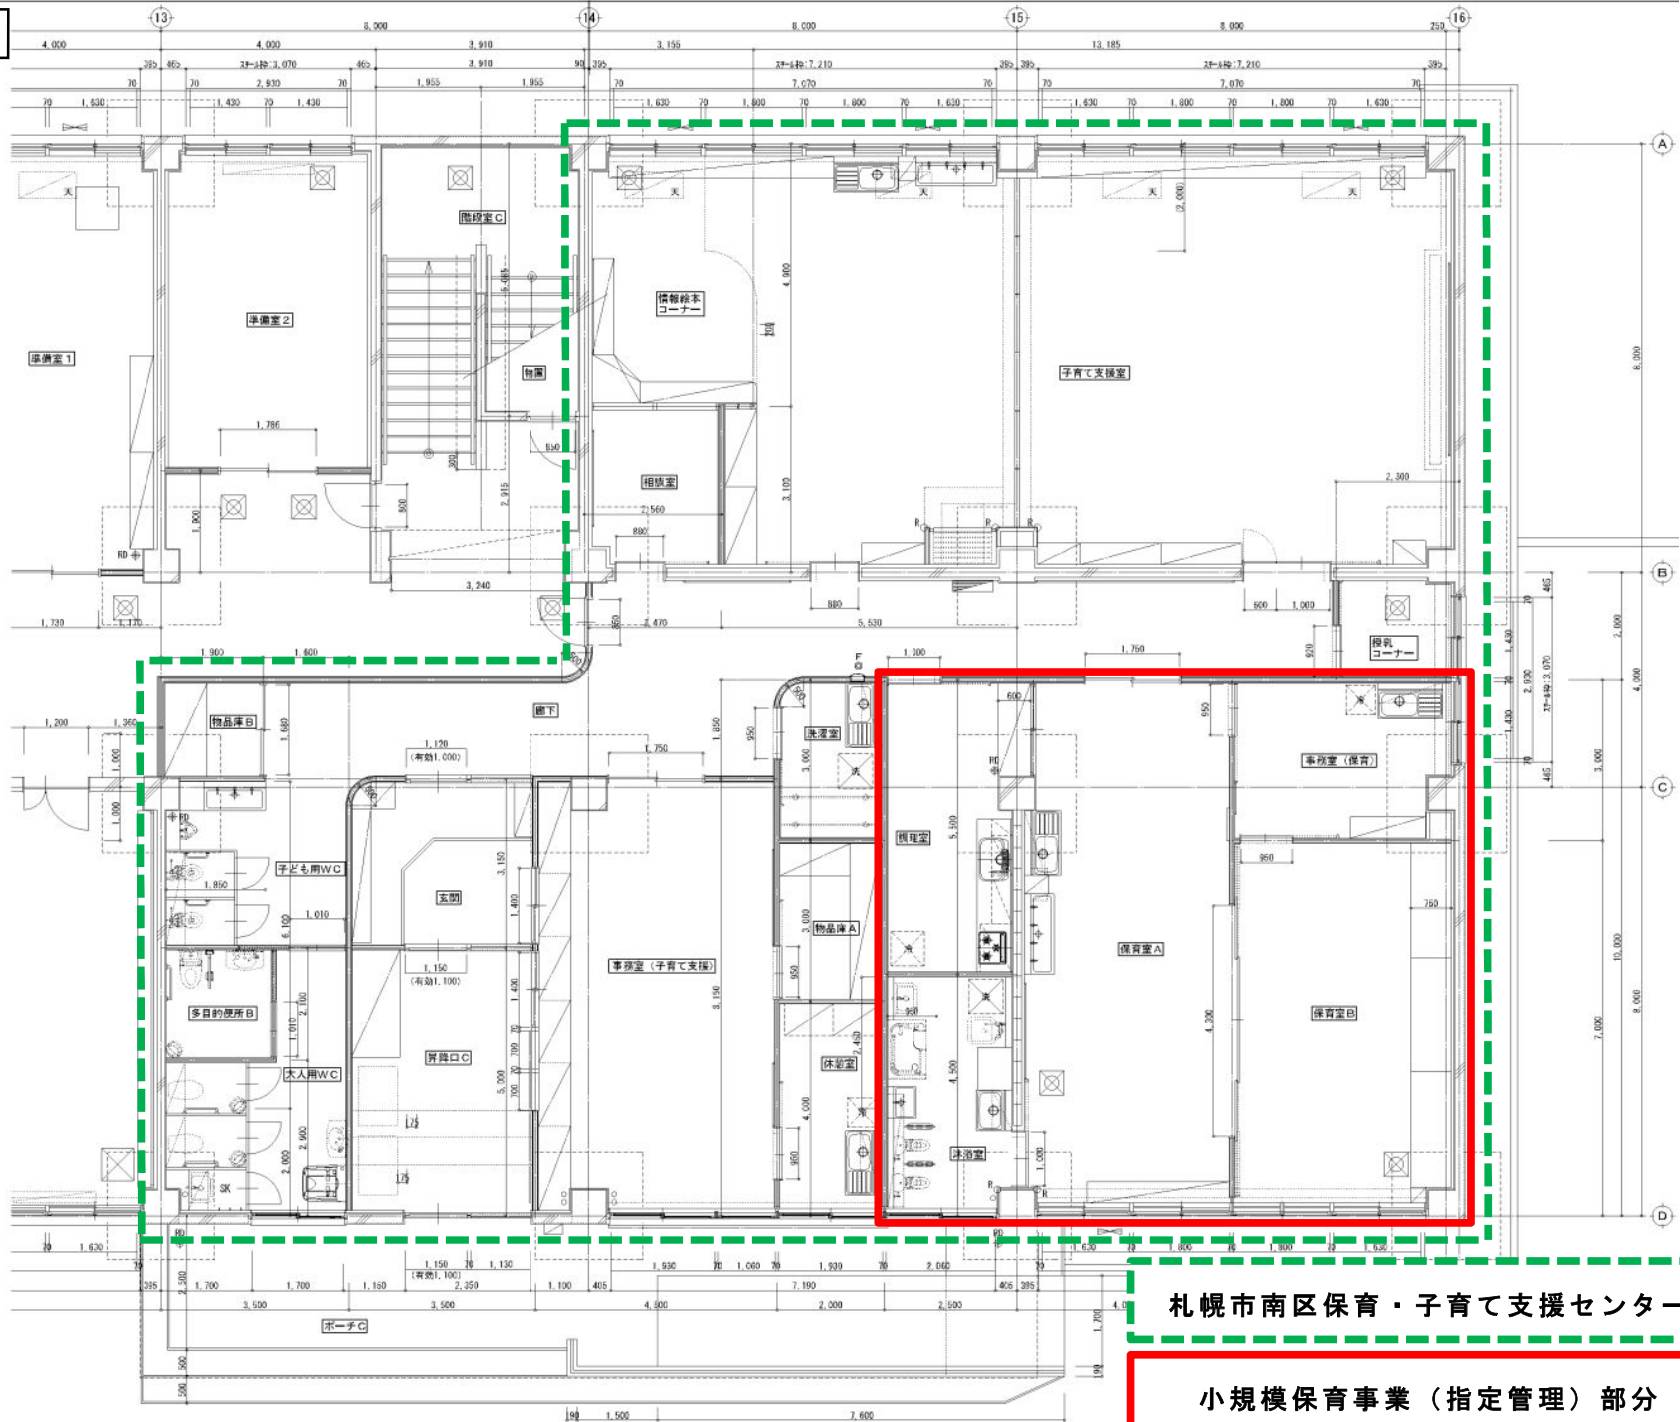

札幌市南区保育・子育て支援センター

小規模保育事業(指定管理)部分