


1階平面調査結果図 1/200


一級建築士事務所 知事登録 (石) 第141号 株式会社 建設コンサルタント 一級建築士 登録 第27535号 笠原 成雄	校 関	担 当	製 図	施 設 名	月寒公民館・月寒連絡所	縮 尺	制作年月日	図 面 番 号
				図 面 名	1階平面調査結果図	1/200		

資料

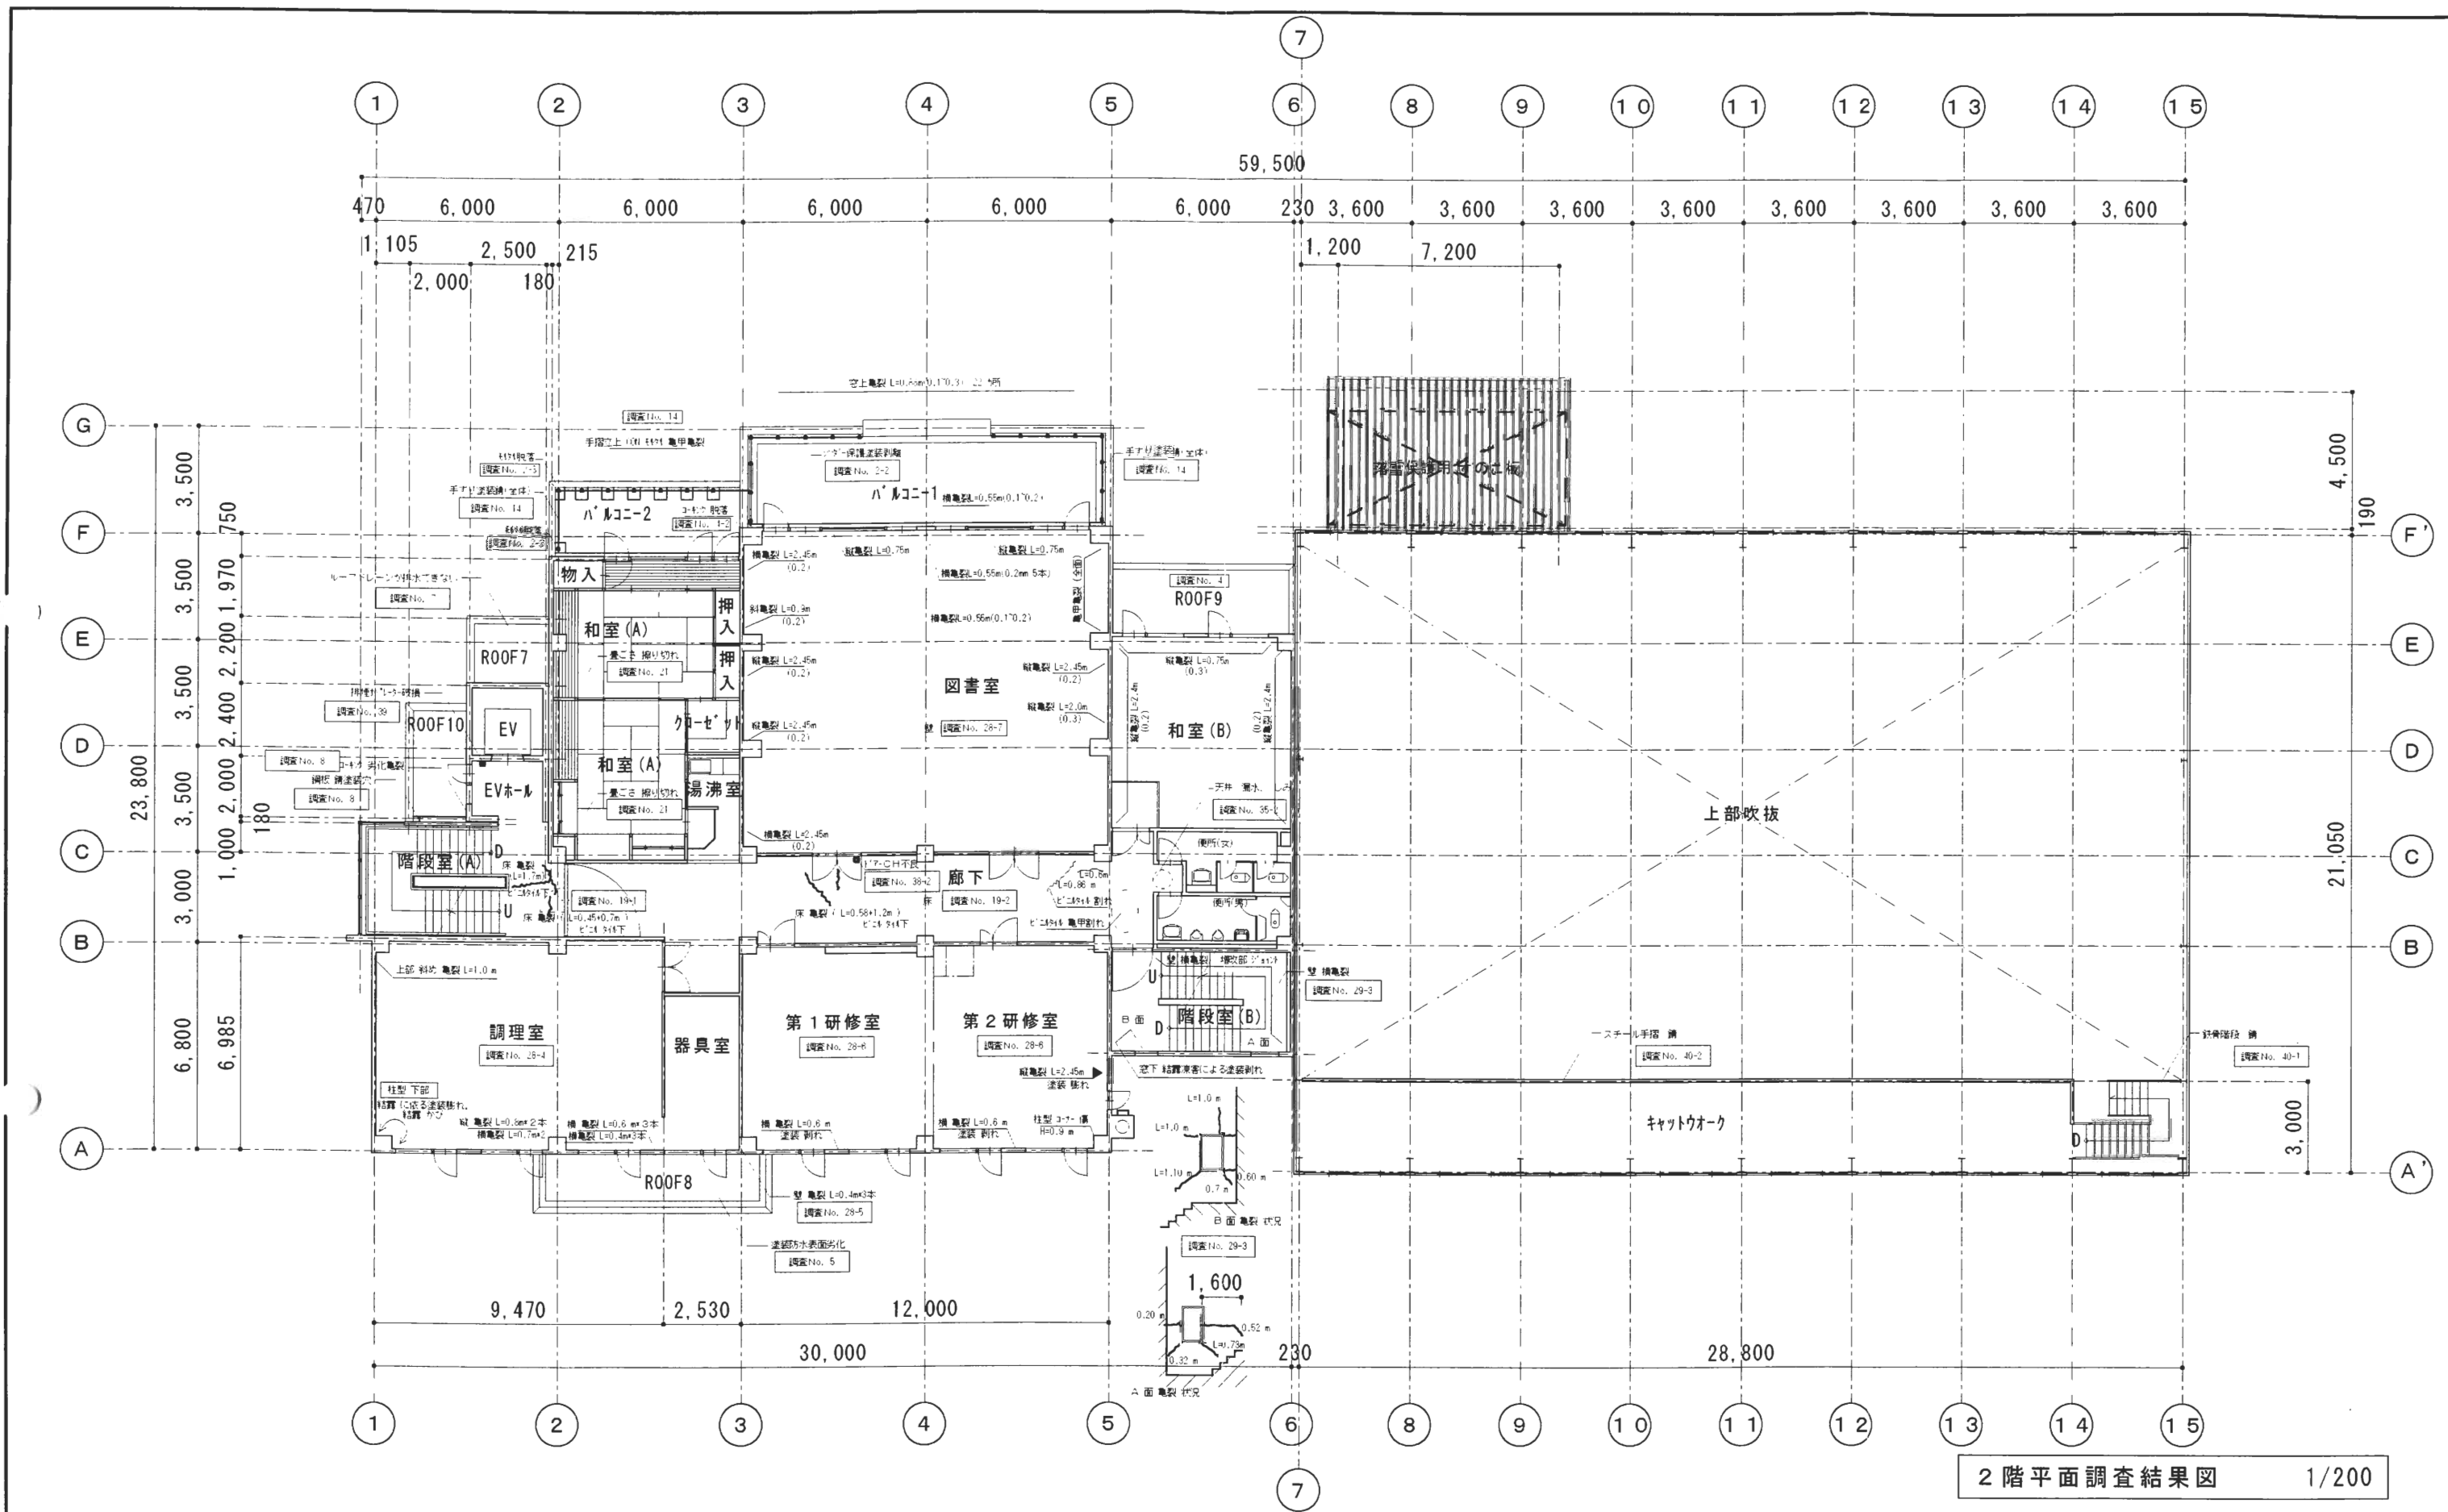

2階平面調査結果図 1/200

一級建築士事務所 知事登録 (石) 第141号 株式会社 建設コンサルタント 一級建築士 登録 第27535号 笠原成雄	校 関	担 当	製 図	施 設 名	月寒公民館・月寒連絡所	縮 尺	制作年月日	図 面 番 号
				図 面 名	2階平面調査結果図	1/200		/

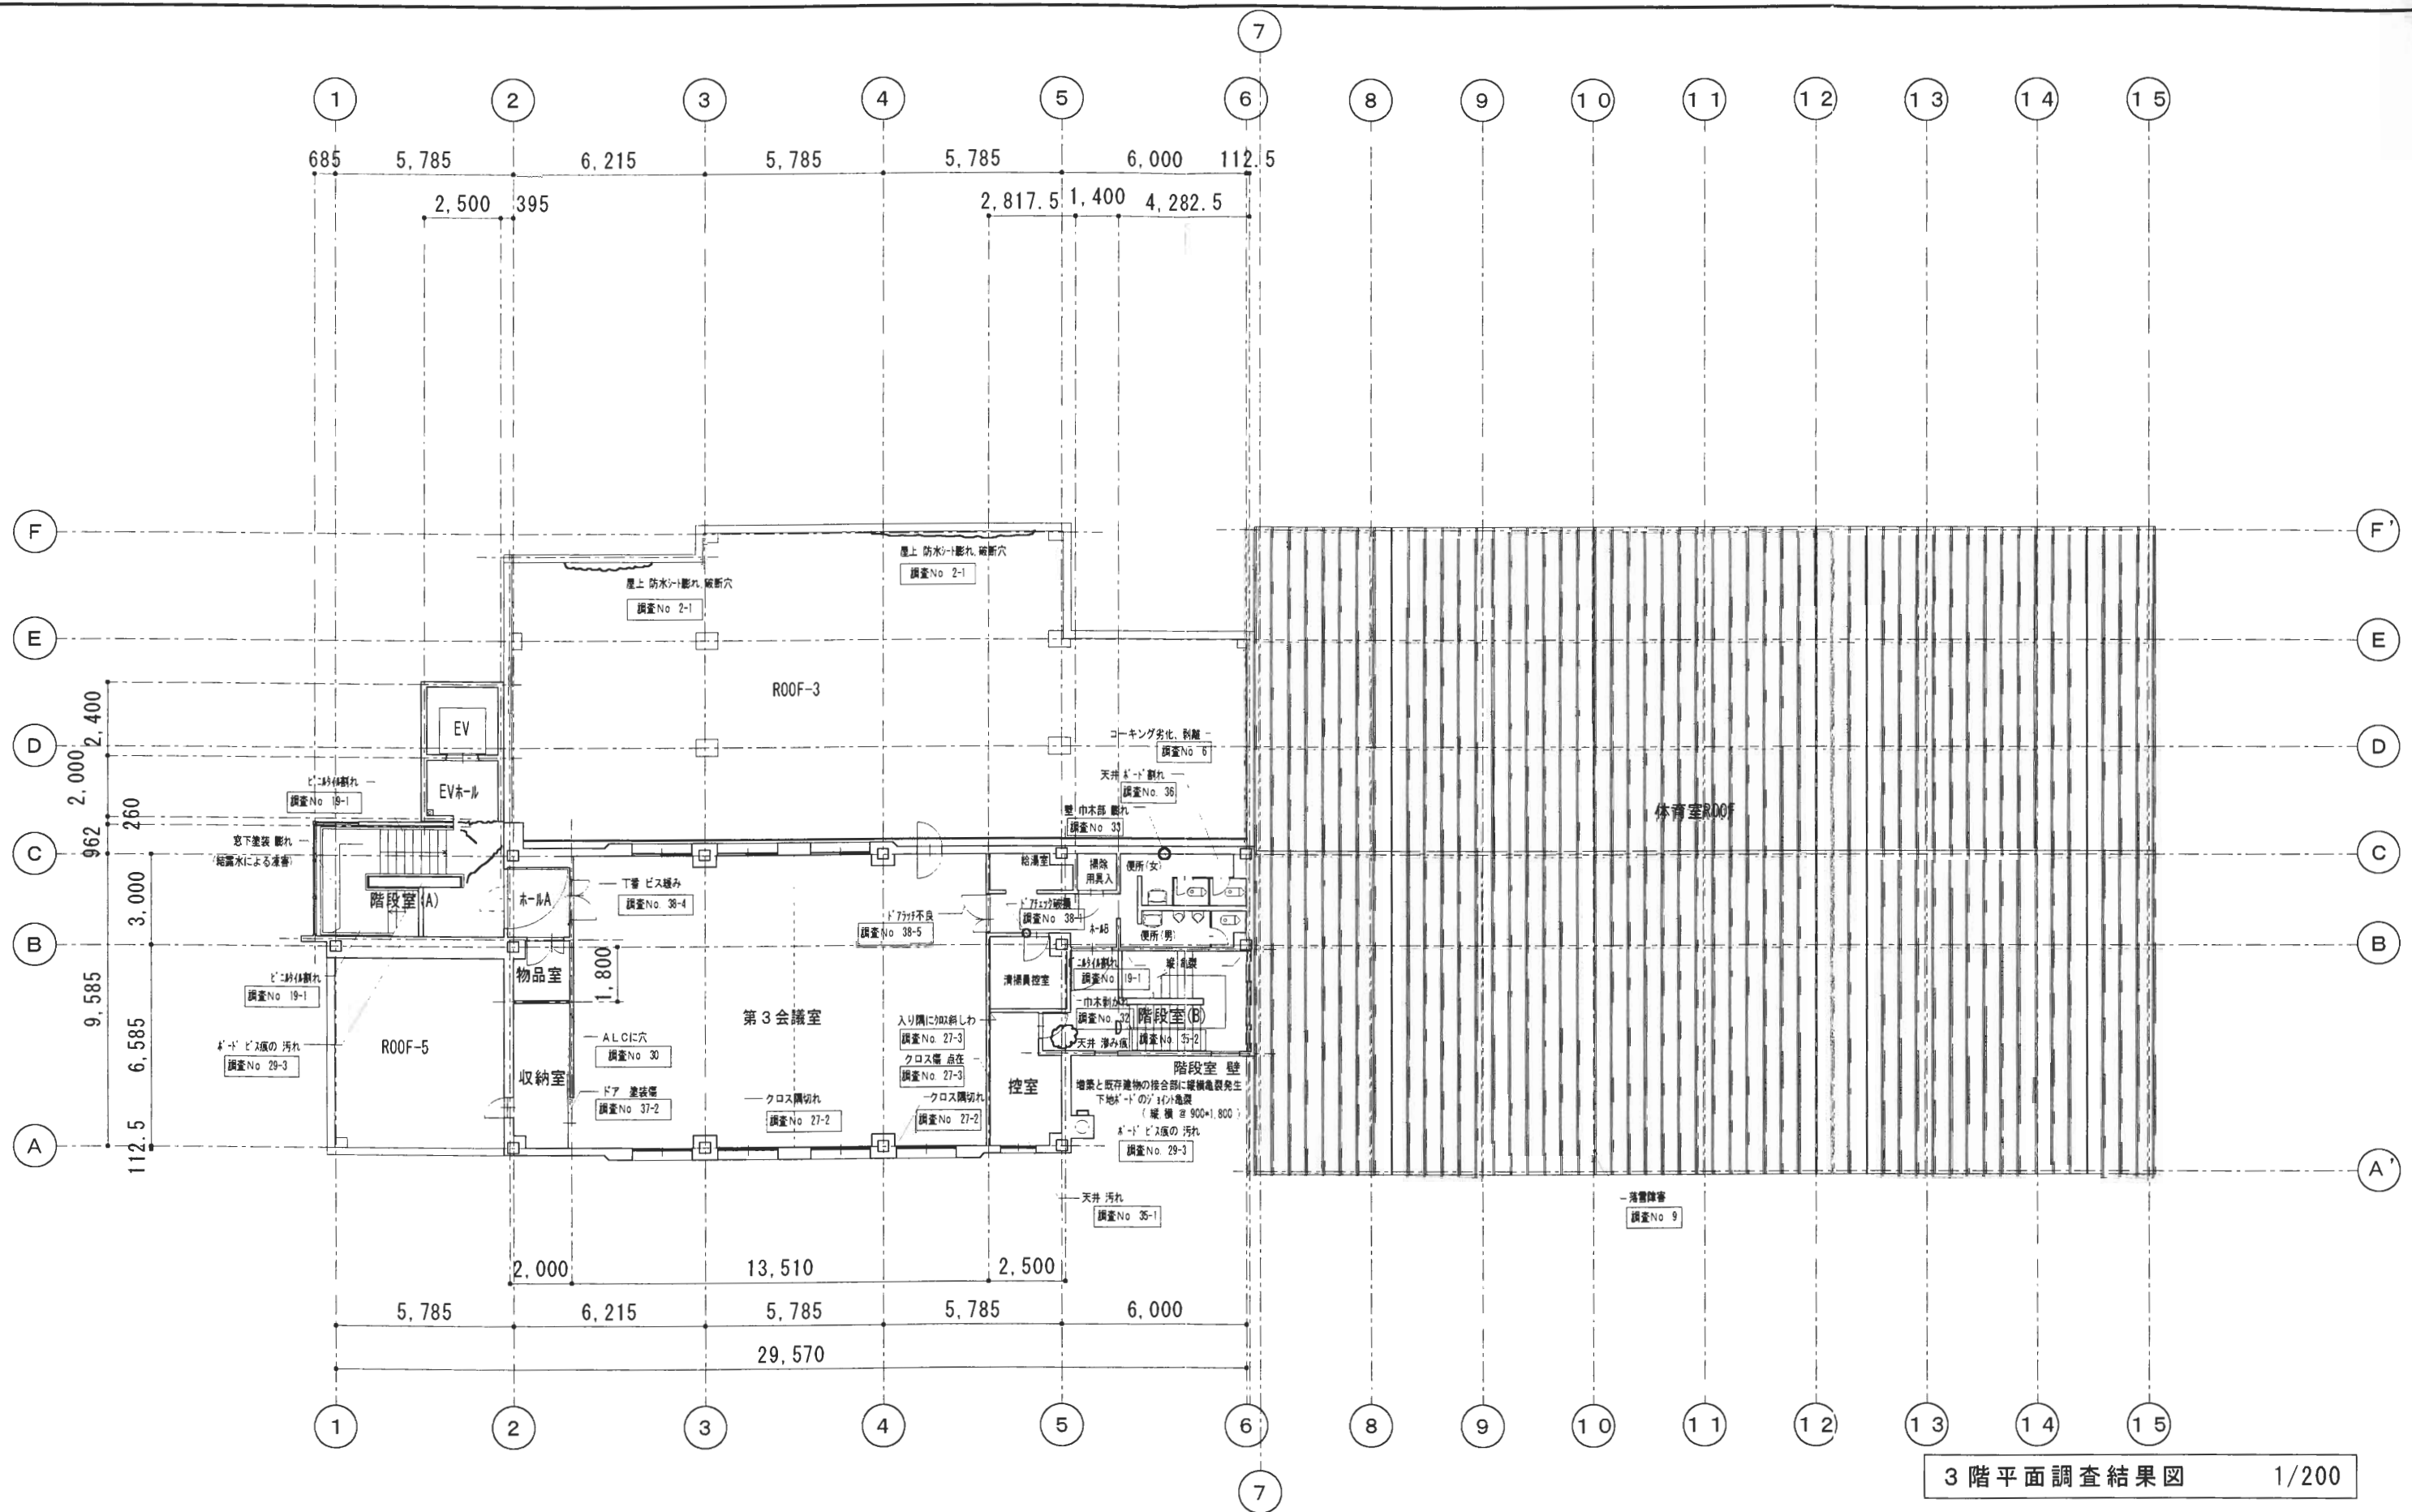

3階平面調査結果図 1/200

一級建築士事務所 知事登録 (石) 第 141 号 株式会社 建設コンサルタント 一級建築士 登録 第 27535 号 笠原 成雄	校 関	担 当	製 図	施 設 名 月寒公民館・月寒連絡所	縮 尺 1/200	制作年月日	図面番号
				図 面 名 3階平面調査結果図			