



場 所：札幌市東区モエレ沼公園1番地2号

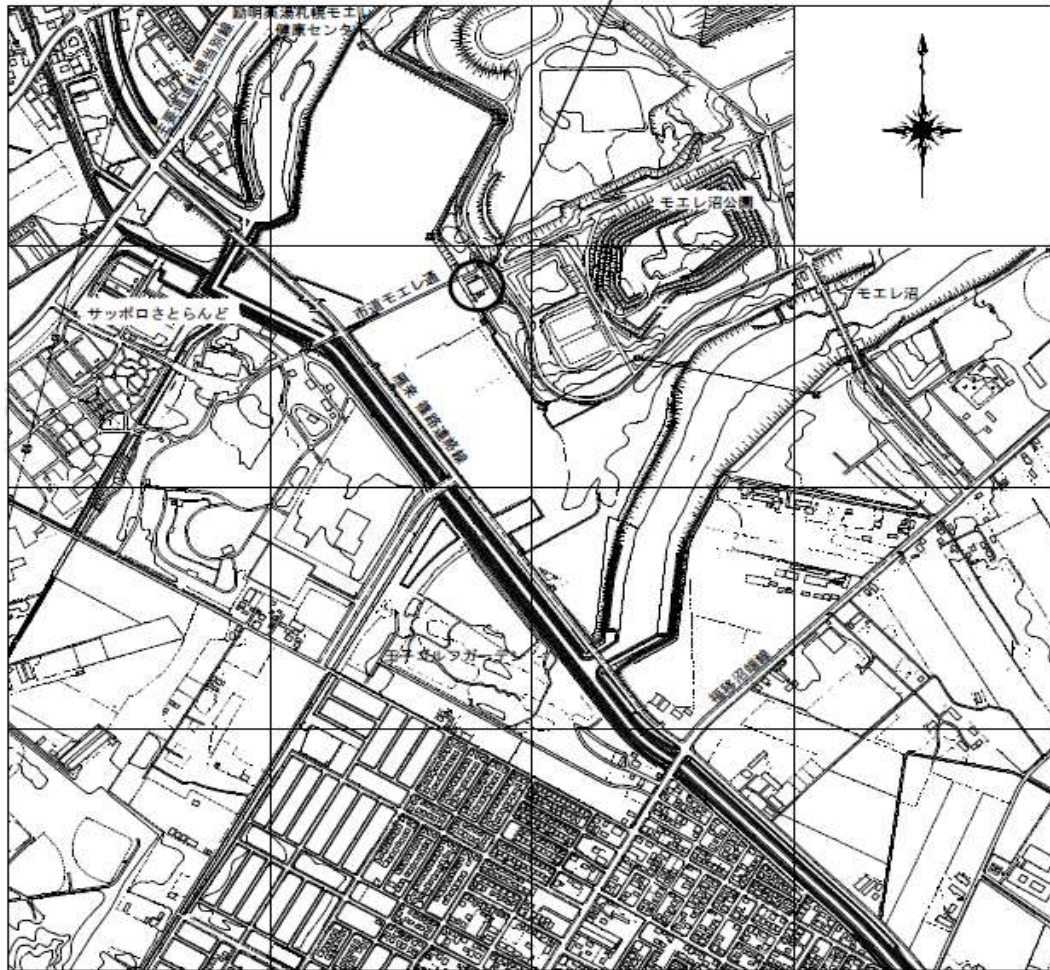

位置図

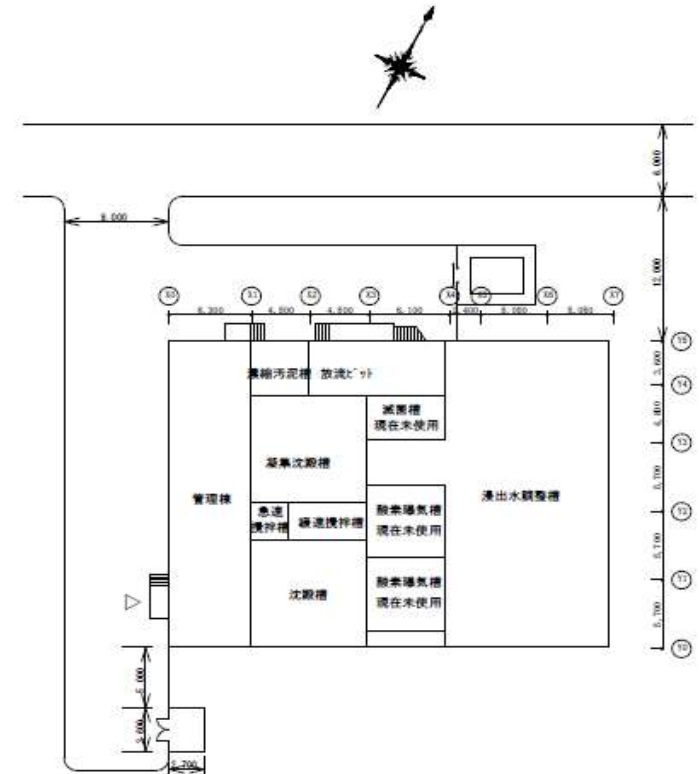

配置図


札幌市環境局環境事業部


課 名
処理場管理事務所

業務名
モエレ処理場No.2返送汚泥ポンプほか更新業務

図面名
位置図・配置図

図 番
1 / 5

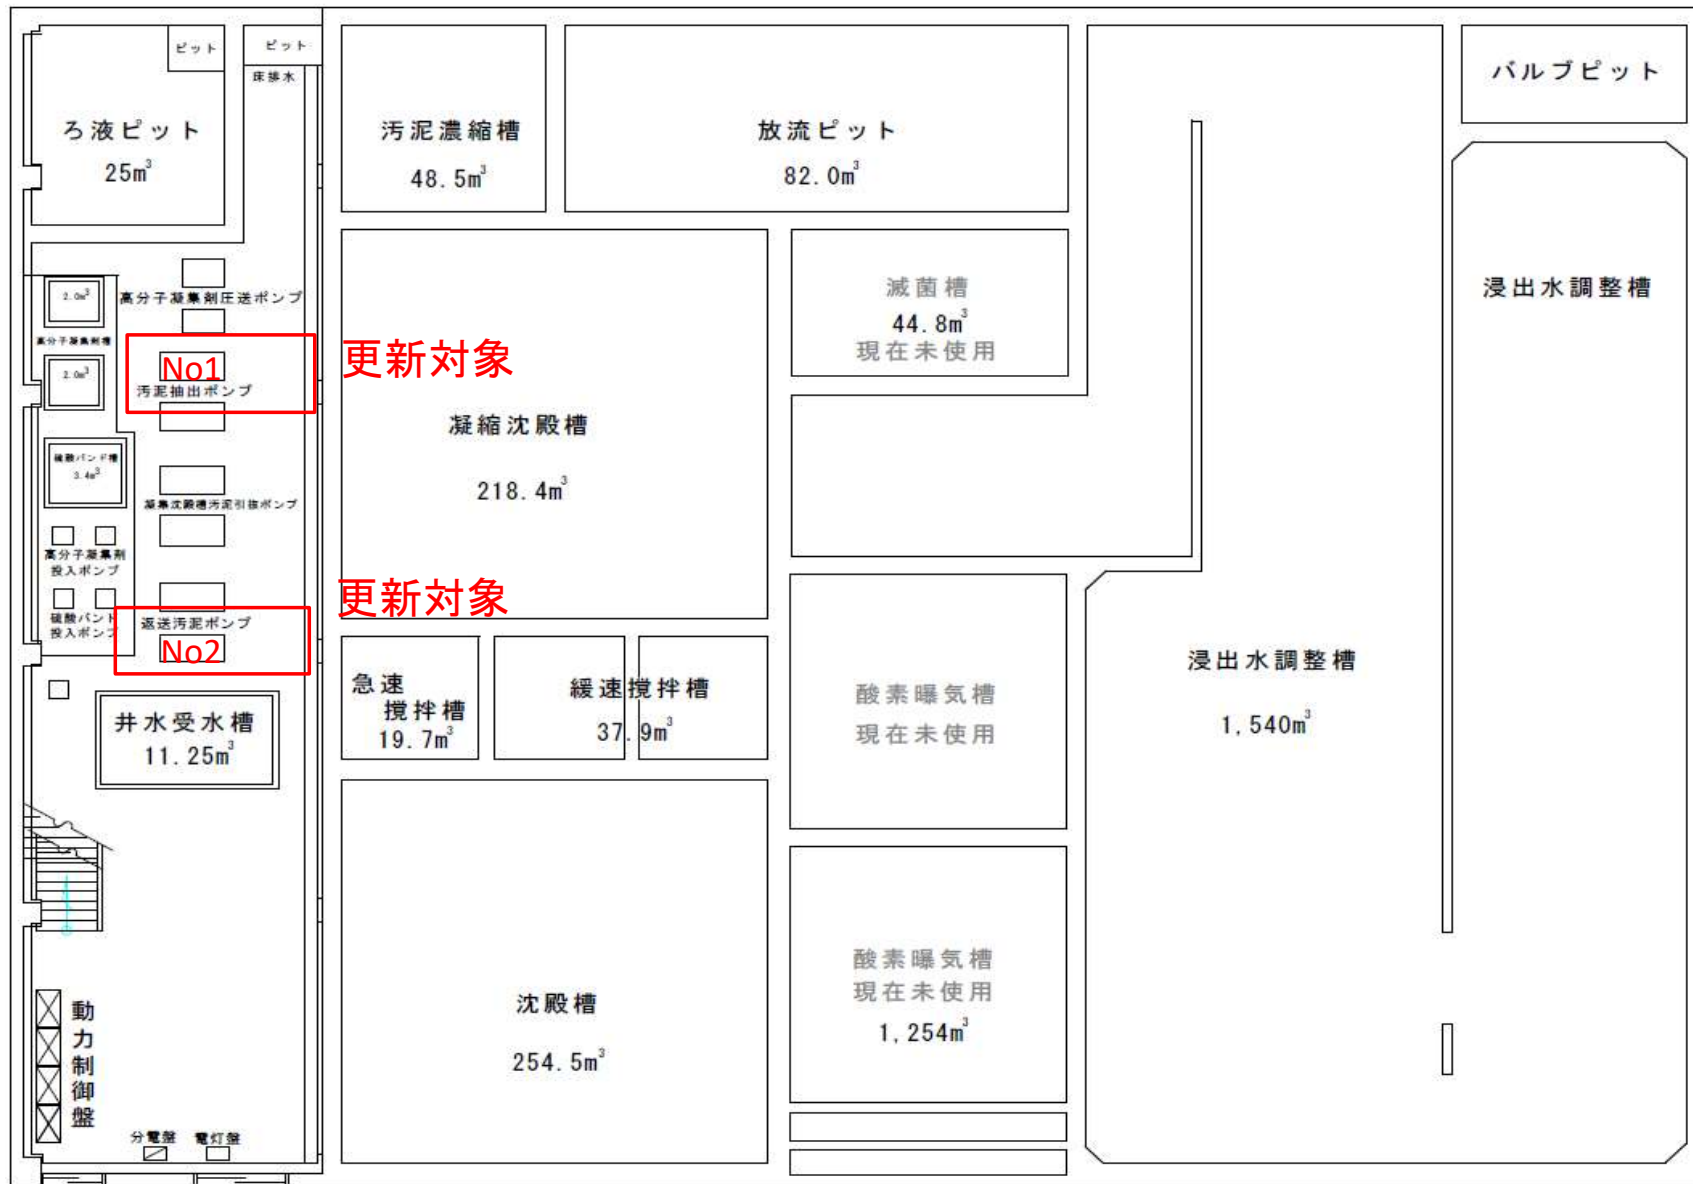

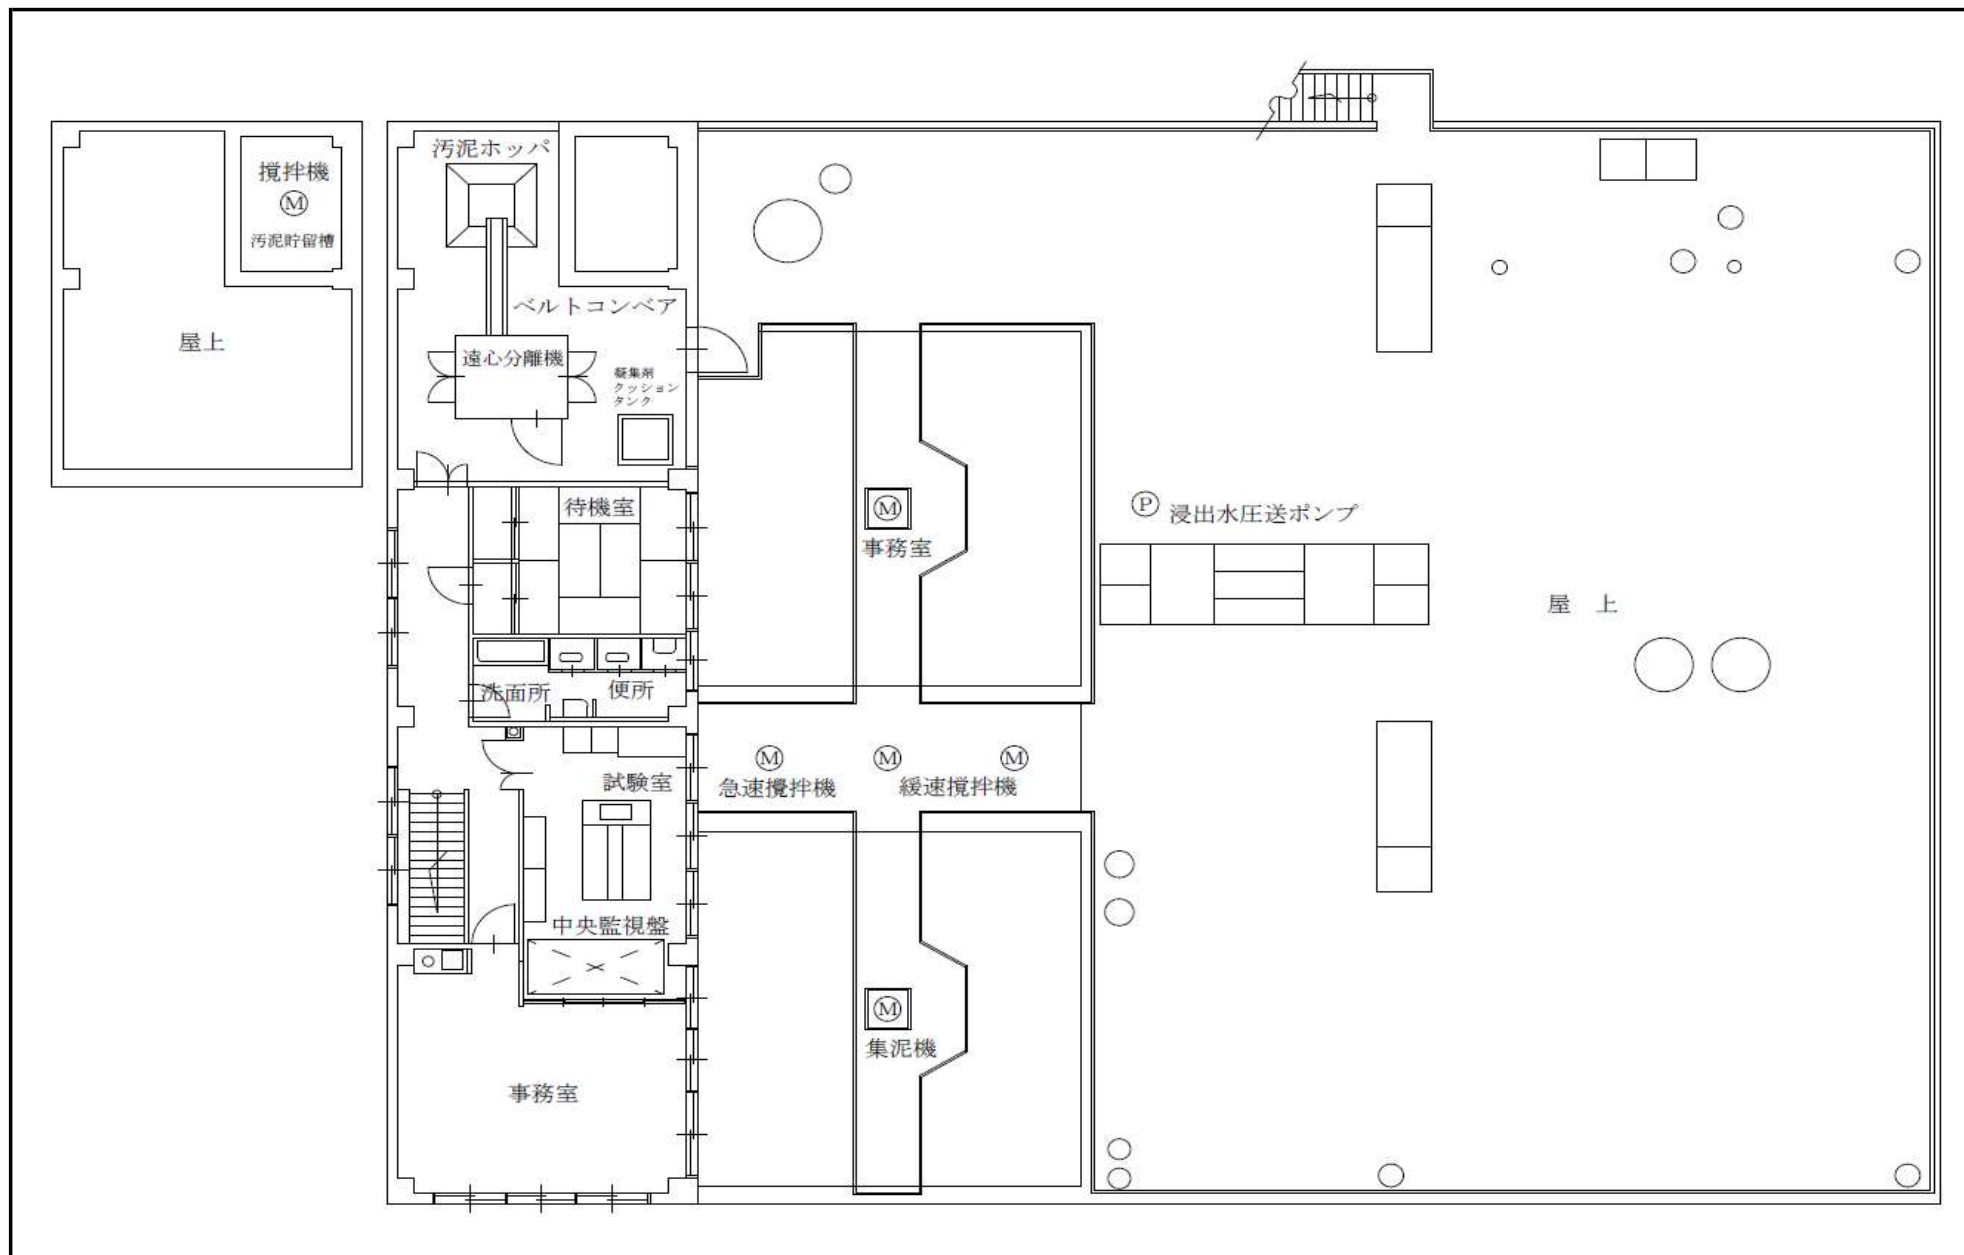


札幌市環境局環境事業部

課 名
処理場管理事務所

業務名 モエレ処理場No.2返送汚泥ポンプほか更新業務
図面名 (参考)2階機器配置平面図

図 番
3 / 5

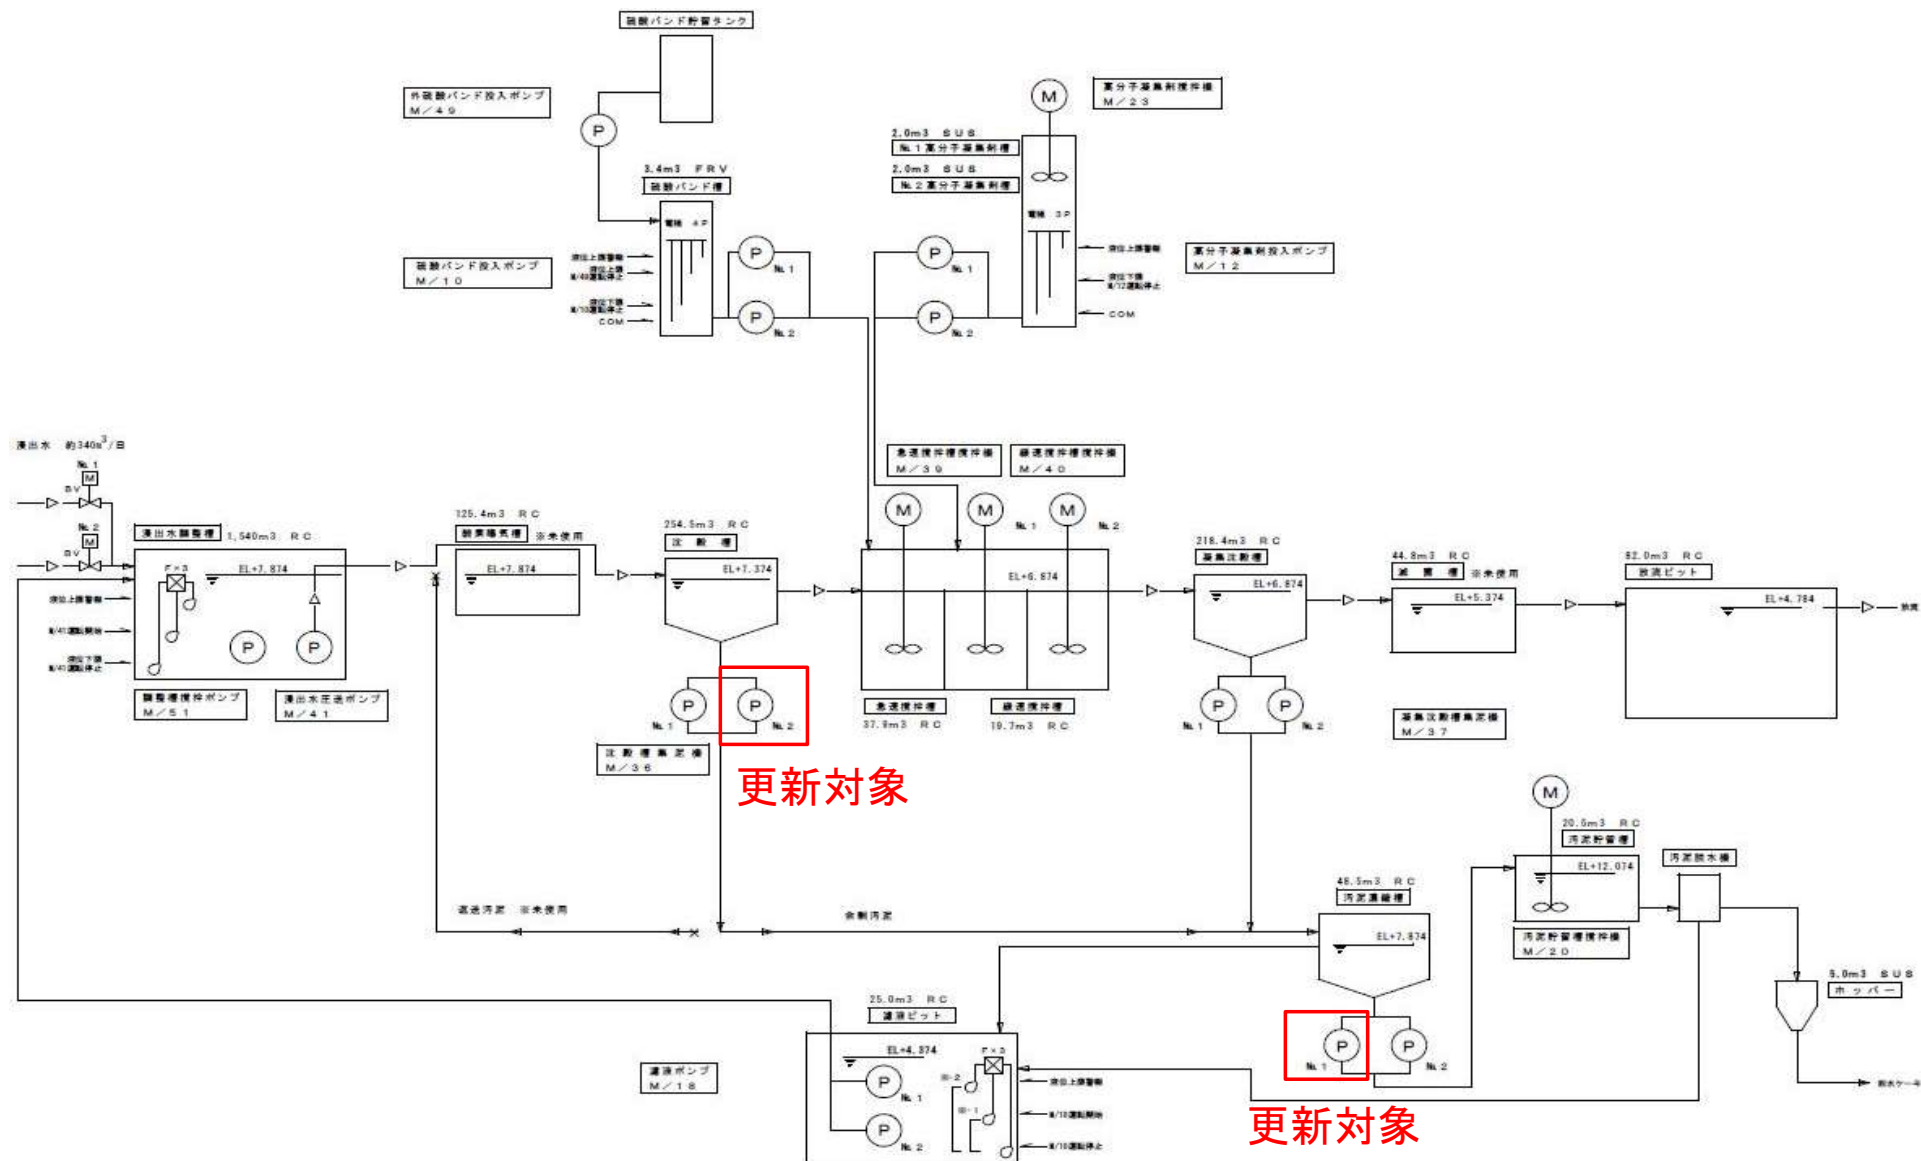



No.2返送汚泥ポンプ

No.1濃縮汚泥抽出ポンプ

札幌市環境局環境事業部

課 名
処理場管理事務所

業務名 モエレ処理場No.2返送汚泥ポンプほか更新業務
図面名 (参考)ポンプ写真

図 番
5 / 5