


注) 1. 総機1-S(無人運転)、1-A(30分)、R-S(常時運転)
2. 操作法(操作)A(自動)、B(手動)
3. 中央監視に接続、警報等を表示(O)
4. 電源種別-一般動力(O)、非常動力(Δ)

機器表


Table with columns: 記号, 品名, 仕様, 電動機, 電源種別, 起動, 操作, 監視, 数量, 設置場所, メーカー名, 型式. Rows include THX-1 to THX-20, detailing various air conditioning units and their specifications.

機器表

Table with columns: 記号, 品名, 仕様, 電動機, 電源種別, 起動, 操作, 監視, 数量, 設置場所, メーカー名, 型式. Rows include THX-21 to THX-27, FS-1 to FS-10, and FE-1 to FE-7, detailing various air conditioning units and fans.

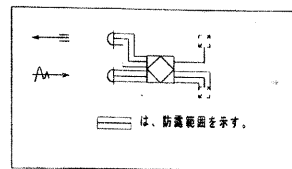


* VCは、アルミ製成型フード付ベンドキャップ。

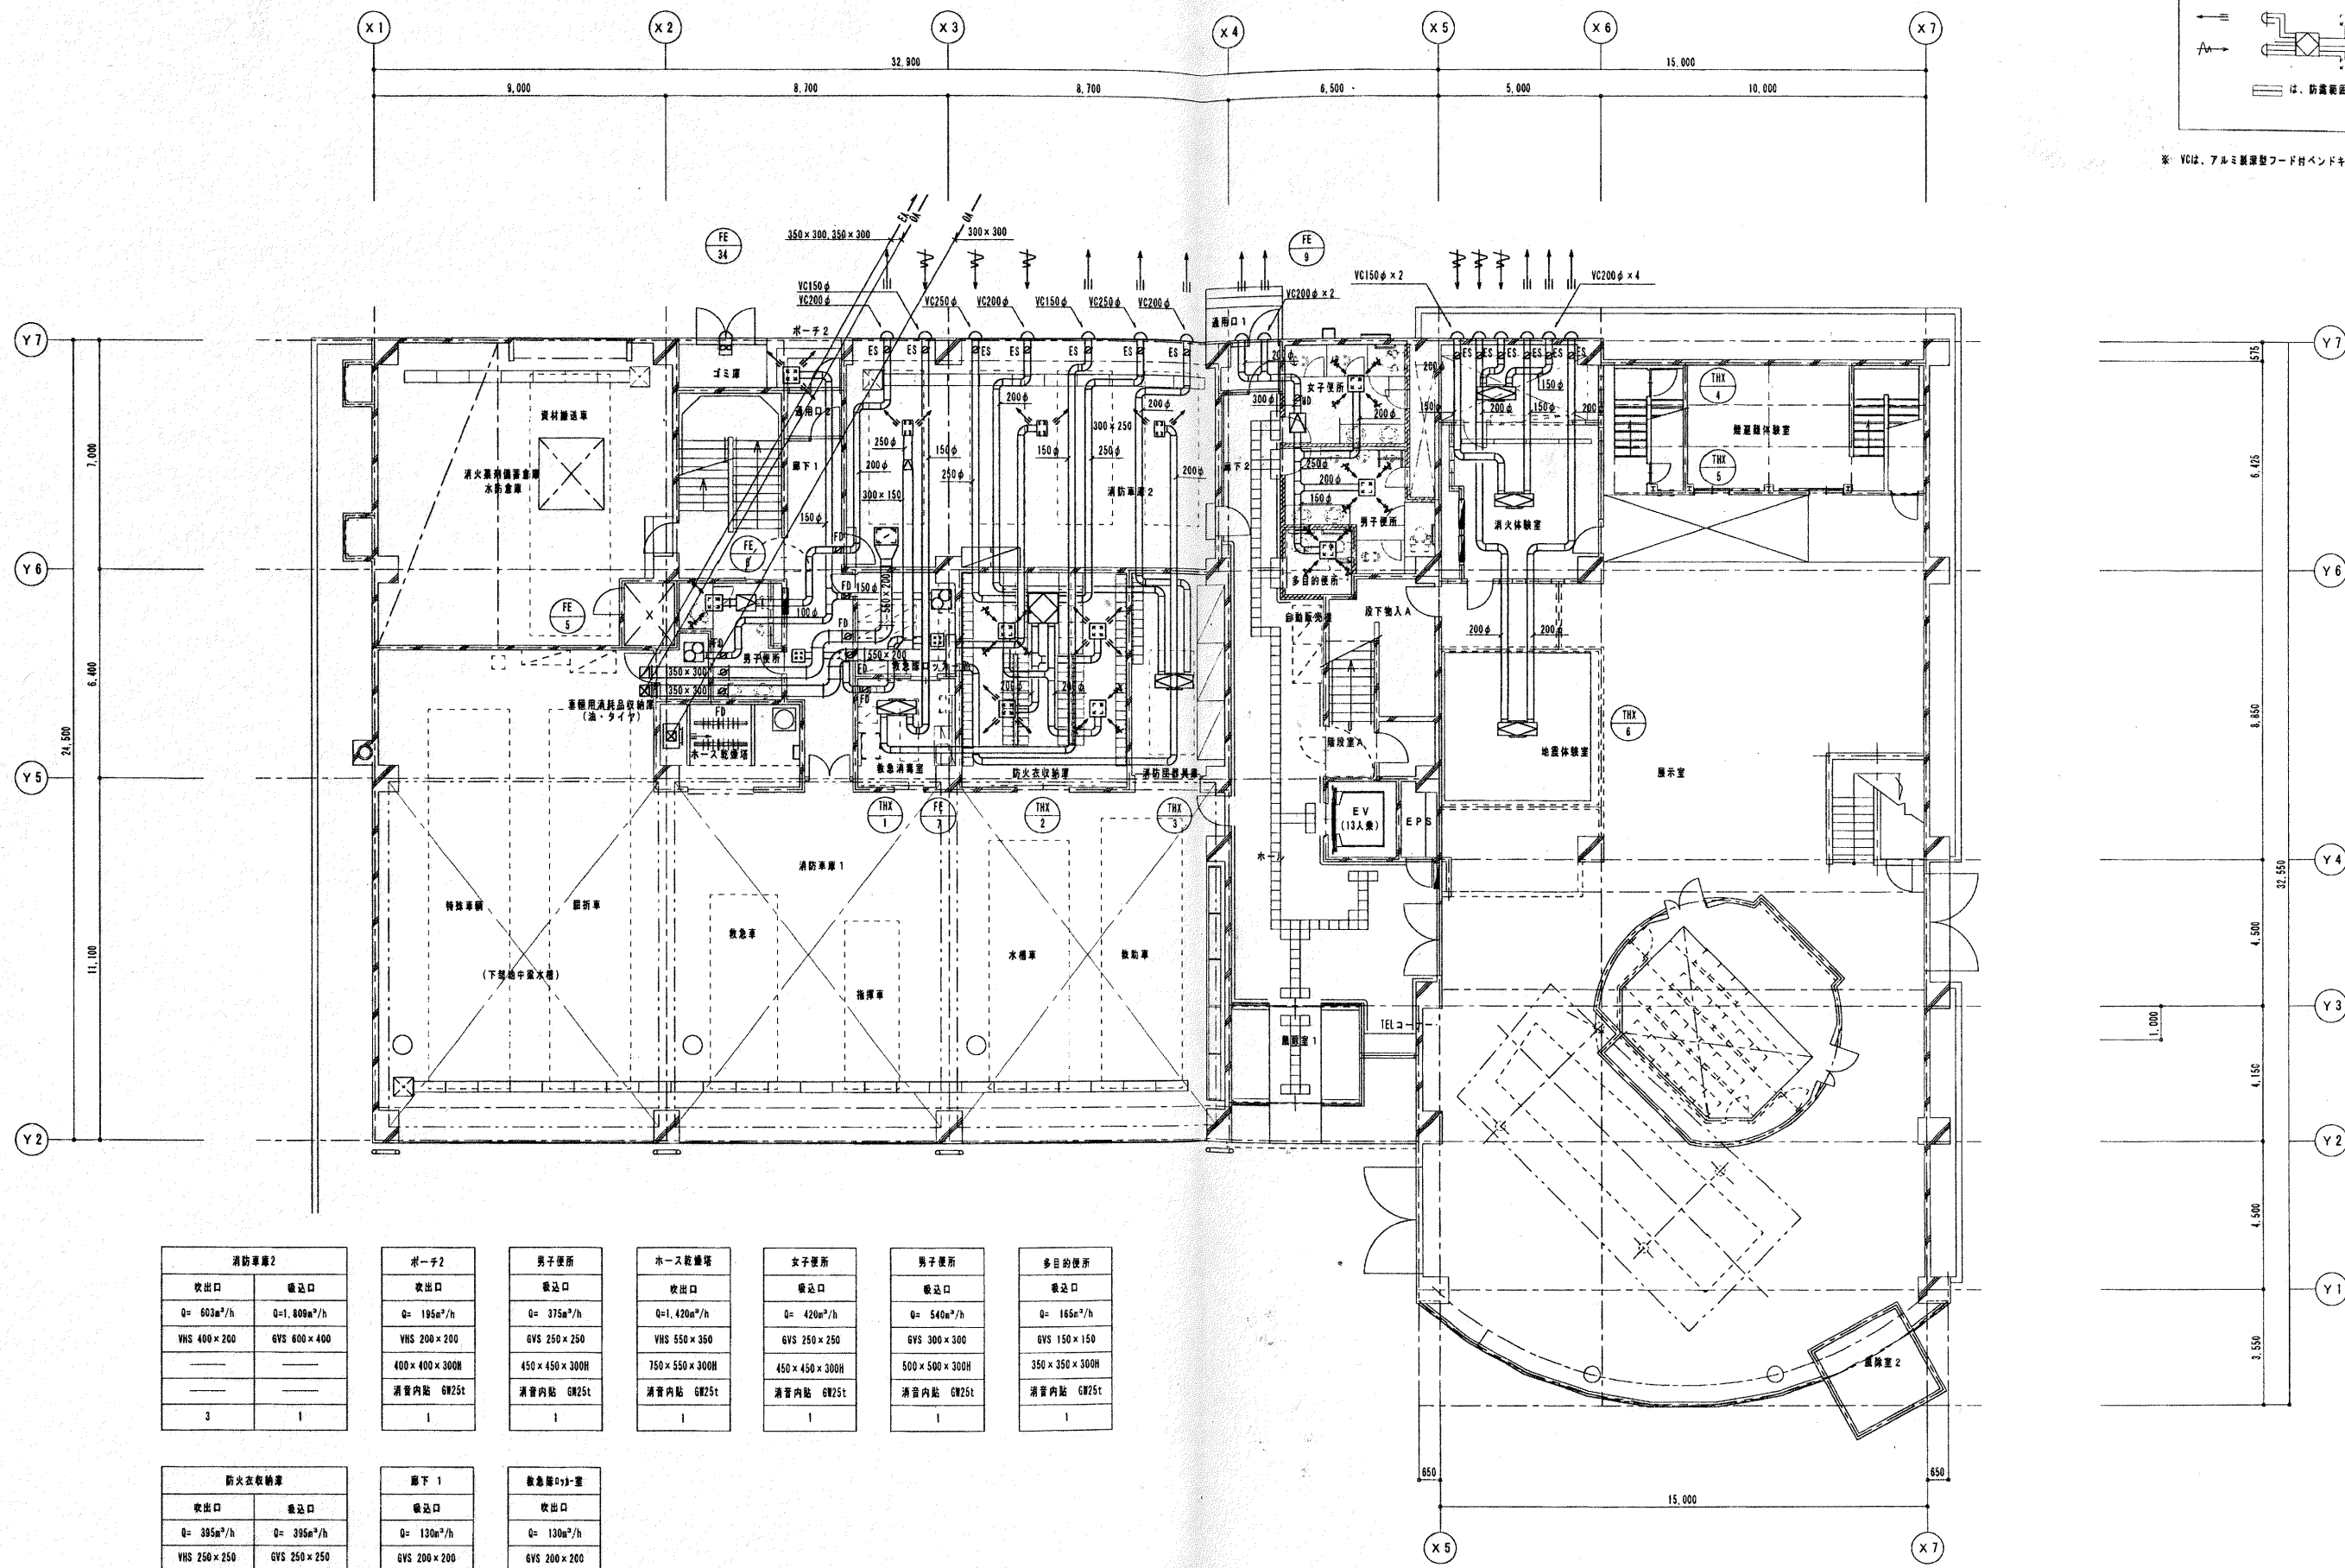


消防車庫2		ホーチキ2	男子便所	ホース貯蔵庫	女子便所	男子便所	多目的便所
吹出口	吸込口	吹出口	吸込口	吹出口	吸込口	吸込口	吸込口
Q= 603m ³ /h	Q=1, 809m ³ /h	Q= 195m ³ /h	Q= 375m ³ /h	Q=1, 420m ³ /h	Q= 420m ³ /h	Q= 540m ³ /h	Q= 165m ³ /h
VHS 400 × 200	GVS 600 × 400	VHS 200 × 200	GVS 250 × 250	VHS 550 × 350	GVS 250 × 250	GVS 300 × 300	GVS 150 × 150
—	—	400 × 400 × 300H	450 × 450 × 300H	750 × 550 × 300H	450 × 450 × 300H	500 × 500 × 300H	350 × 350 × 300H
—	—	消音内貼 GR25t	消音内貼 GR25t	消音内貼 GR25t	消音内貼 GR25t	消音内貼 GR25t	消音内貼 GR25t
3	1	1	1	1	1	1	1

防火衣収納庫		廊下 1	緊急用トイレ兼
吹出口	吸込口	吸込口	吹出口
Q= 395m ³ /h	Q= 395m ³ /h	Q= 130m ³ /h	Q= 130m ³ /h
VHS 250 × 250	GVS 250 × 250	GVS 200 × 200	GVS 200 × 200
450 × 450 × 300H	450 × 450 × 300H	400 × 400 × 300H	350 × 400 × 300H
消音内貼 GR25t	消音内貼 GR25t	消音内貼 GR25t	消音内貼 GR25t
2	2	1	1

換気設備 1階平面図 S=1/100

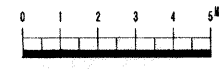

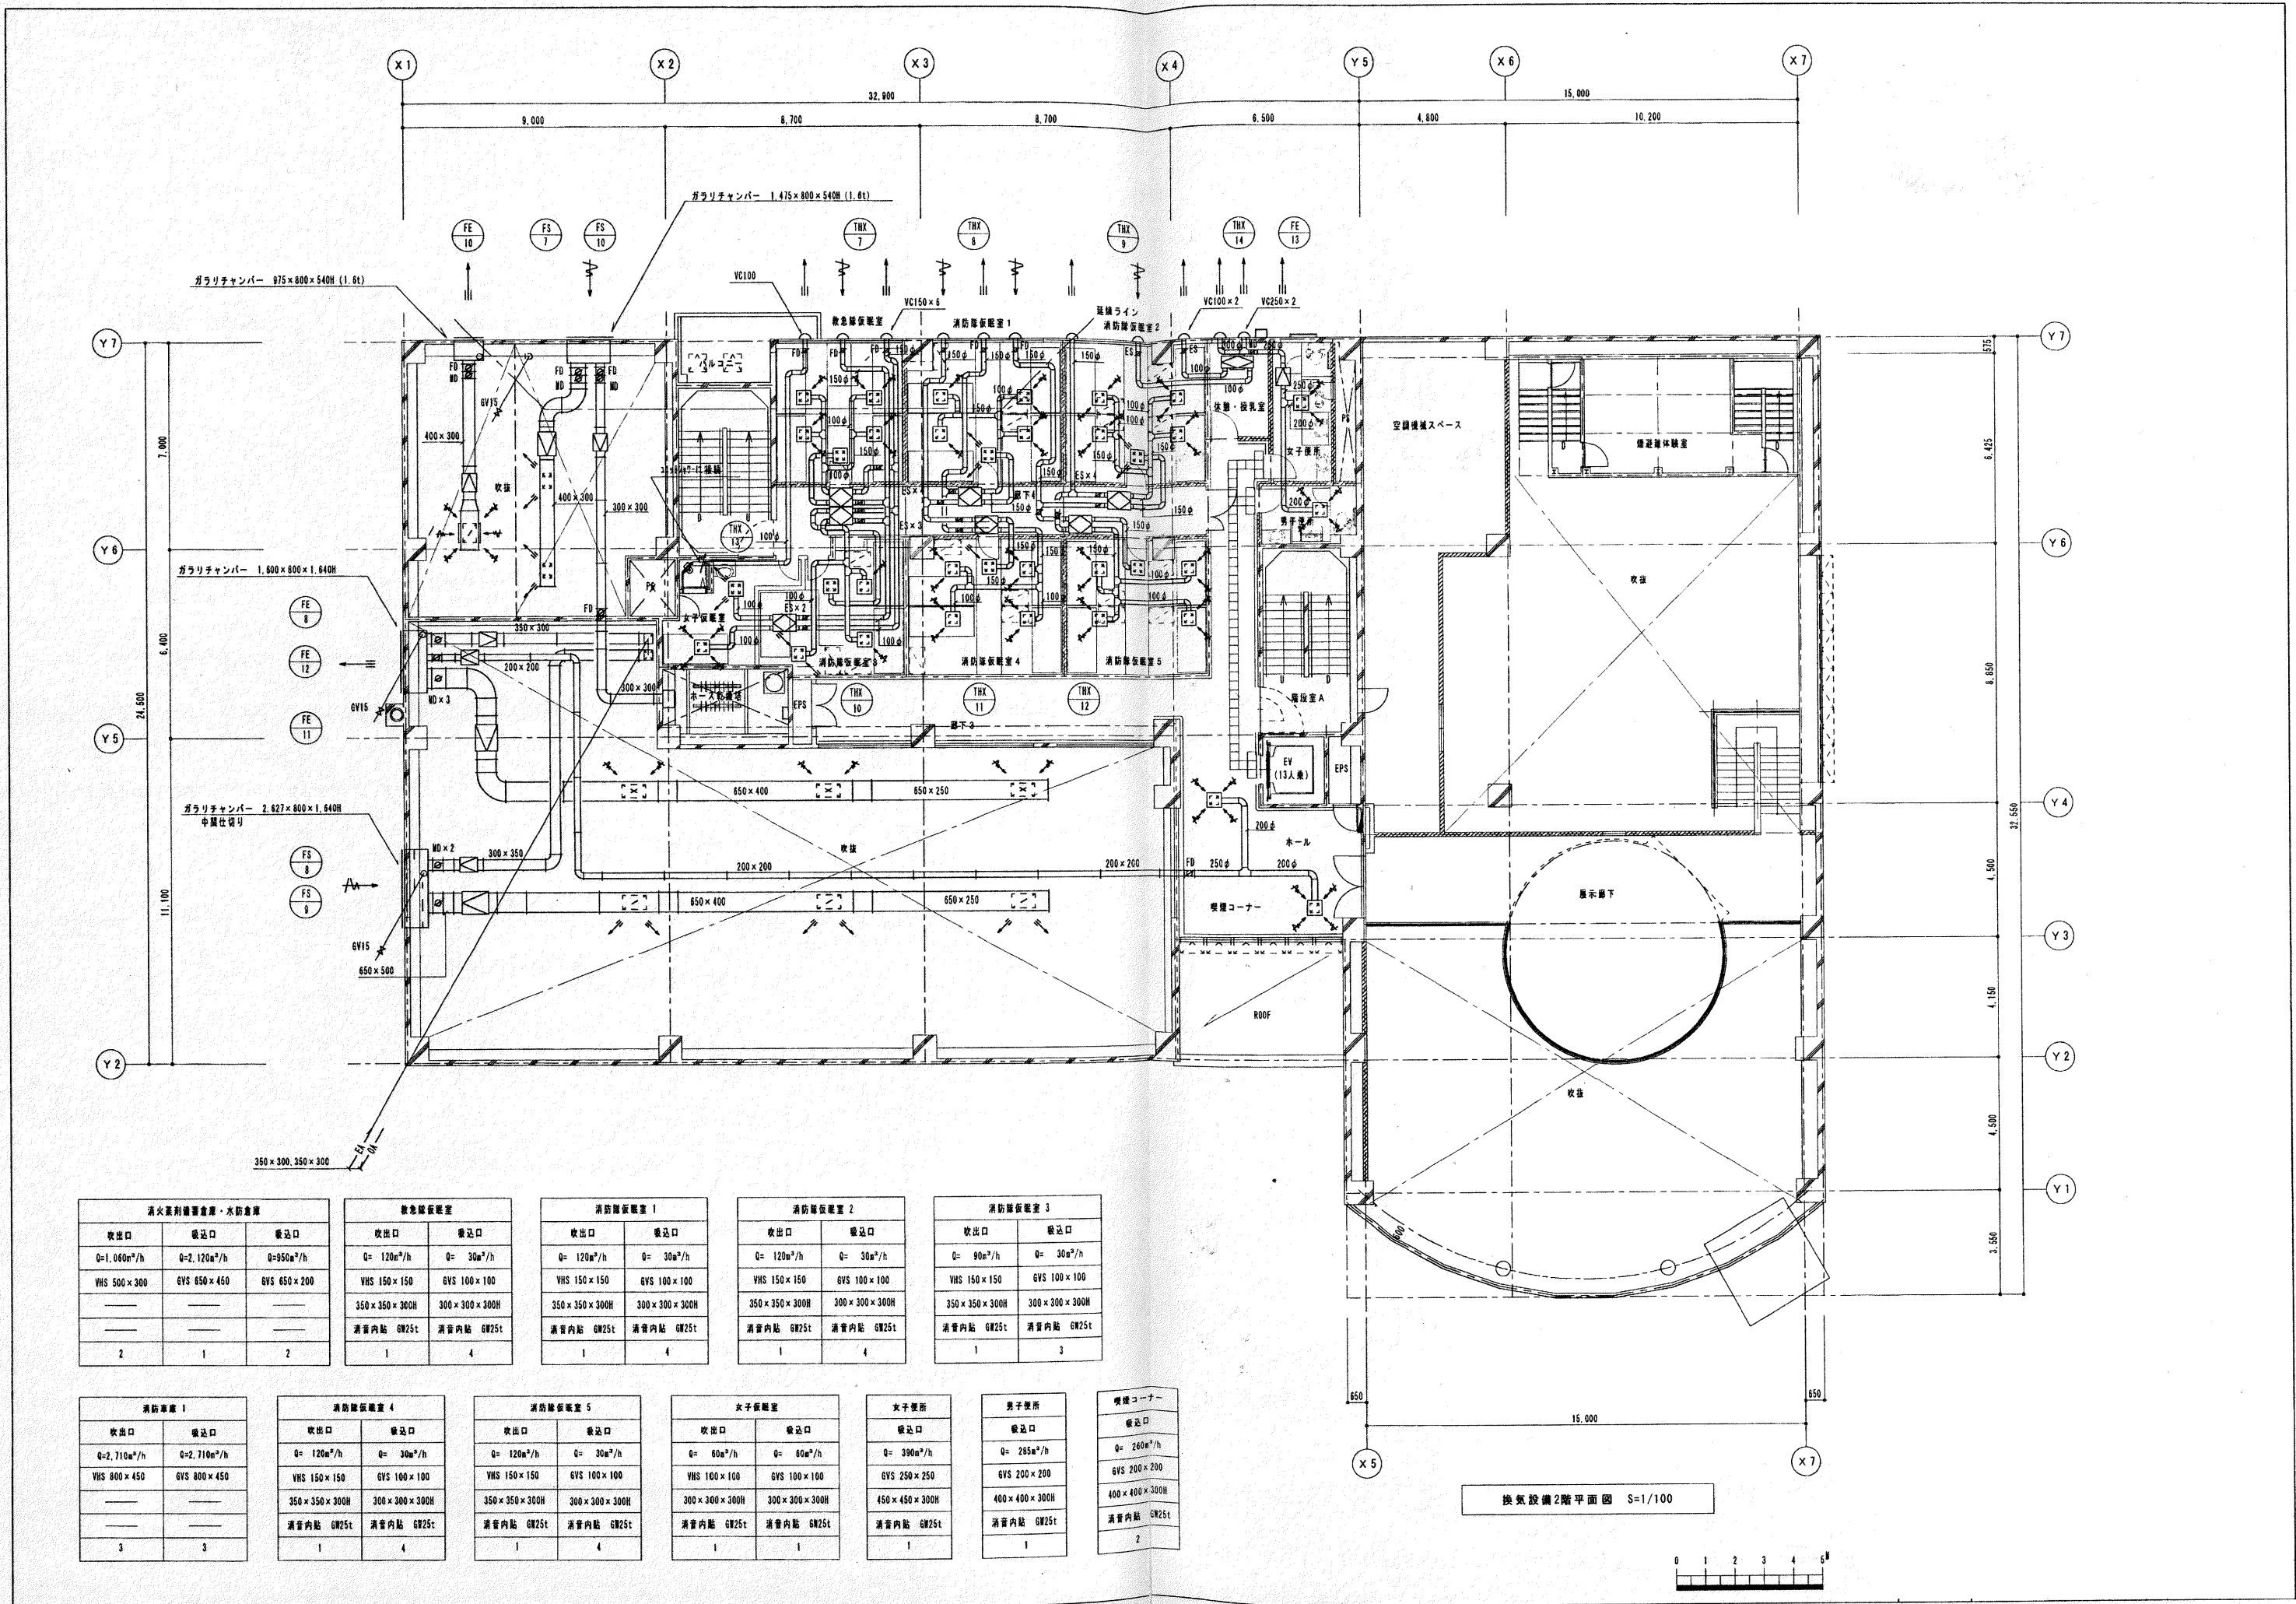

消火器具設置室・水防倉庫		
吹出口	吸込口	吸込口
Q=1,060m ³ /h	Q=2,120m ³ /h	Q=950m ³ /h
VHS 500×300	GVS 650×450	GVS 650×200
2	1	2

緊急降室	
吹出口	吸込口
Q=120m ³ /h	Q=30m ³ /h
VHS 150×150	GVS 100×100
350×350×300H	300×300×300H
消音内貼 GW25t	消音内貼 GW25t
1	4

消防降室 1	
吹出口	吸込口
Q=120m ³ /h	Q=30m ³ /h
VHS 150×150	GVS 100×100
350×350×300H	300×300×300H
消音内貼 GW25t	消音内貼 GW25t
1	4

消防降室 2	
吹出口	吸込口
Q=120m ³ /h	Q=30m ³ /h
VHS 150×150	GVS 100×100
350×350×300H	300×300×300H
消音内貼 GW25t	消音内貼 GW25t
1	4

消防降室 3	
吹出口	吸込口
Q=90m ³ /h	Q=30m ³ /h
VHS 150×150	GVS 100×100
350×350×300H	300×300×300H
消音内貼 GW25t	消音内貼 GW25t
1	3

消防降室 4	
吹出口	吸込口
Q=2,710m ³ /h	Q=2,710m ³ /h
VHS 800×450	GVS 800×450
3	3

消防降室 5	
吹出口	吸込口
Q=120m ³ /h	Q=30m ³ /h
VHS 150×150	GVS 100×100
350×350×300H	300×300×300H
消音内貼 GW25t	消音内貼 GW25t
1	4

女子便所	
吹出口	吸込口
Q=60m ³ /h	Q=60m ³ /h
VHS 100×100	GVS 100×100
300×300×300H	300×300×300H
消音内貼 GW25t	消音内貼 GW25t
1	1

男子便所	
吹出口	吸込口
Q=390m ³ /h	Q=285m ³ /h
VHS 250×250	GVS 200×200
450×450×300H	400×400×300H
消音内貼 GW25t	消音内貼 GW25t
1	1

喫煙コーナー	
吹出口	吸込口
Q=260m ³ /h	Q=260m ³ /h
VHS 200×200	GVS 200×200
400×400×300H	400×400×300H
消音内貼 GW25t	消音内貼 GW25t
2	2

換気設備2階平面図 S=1/100

