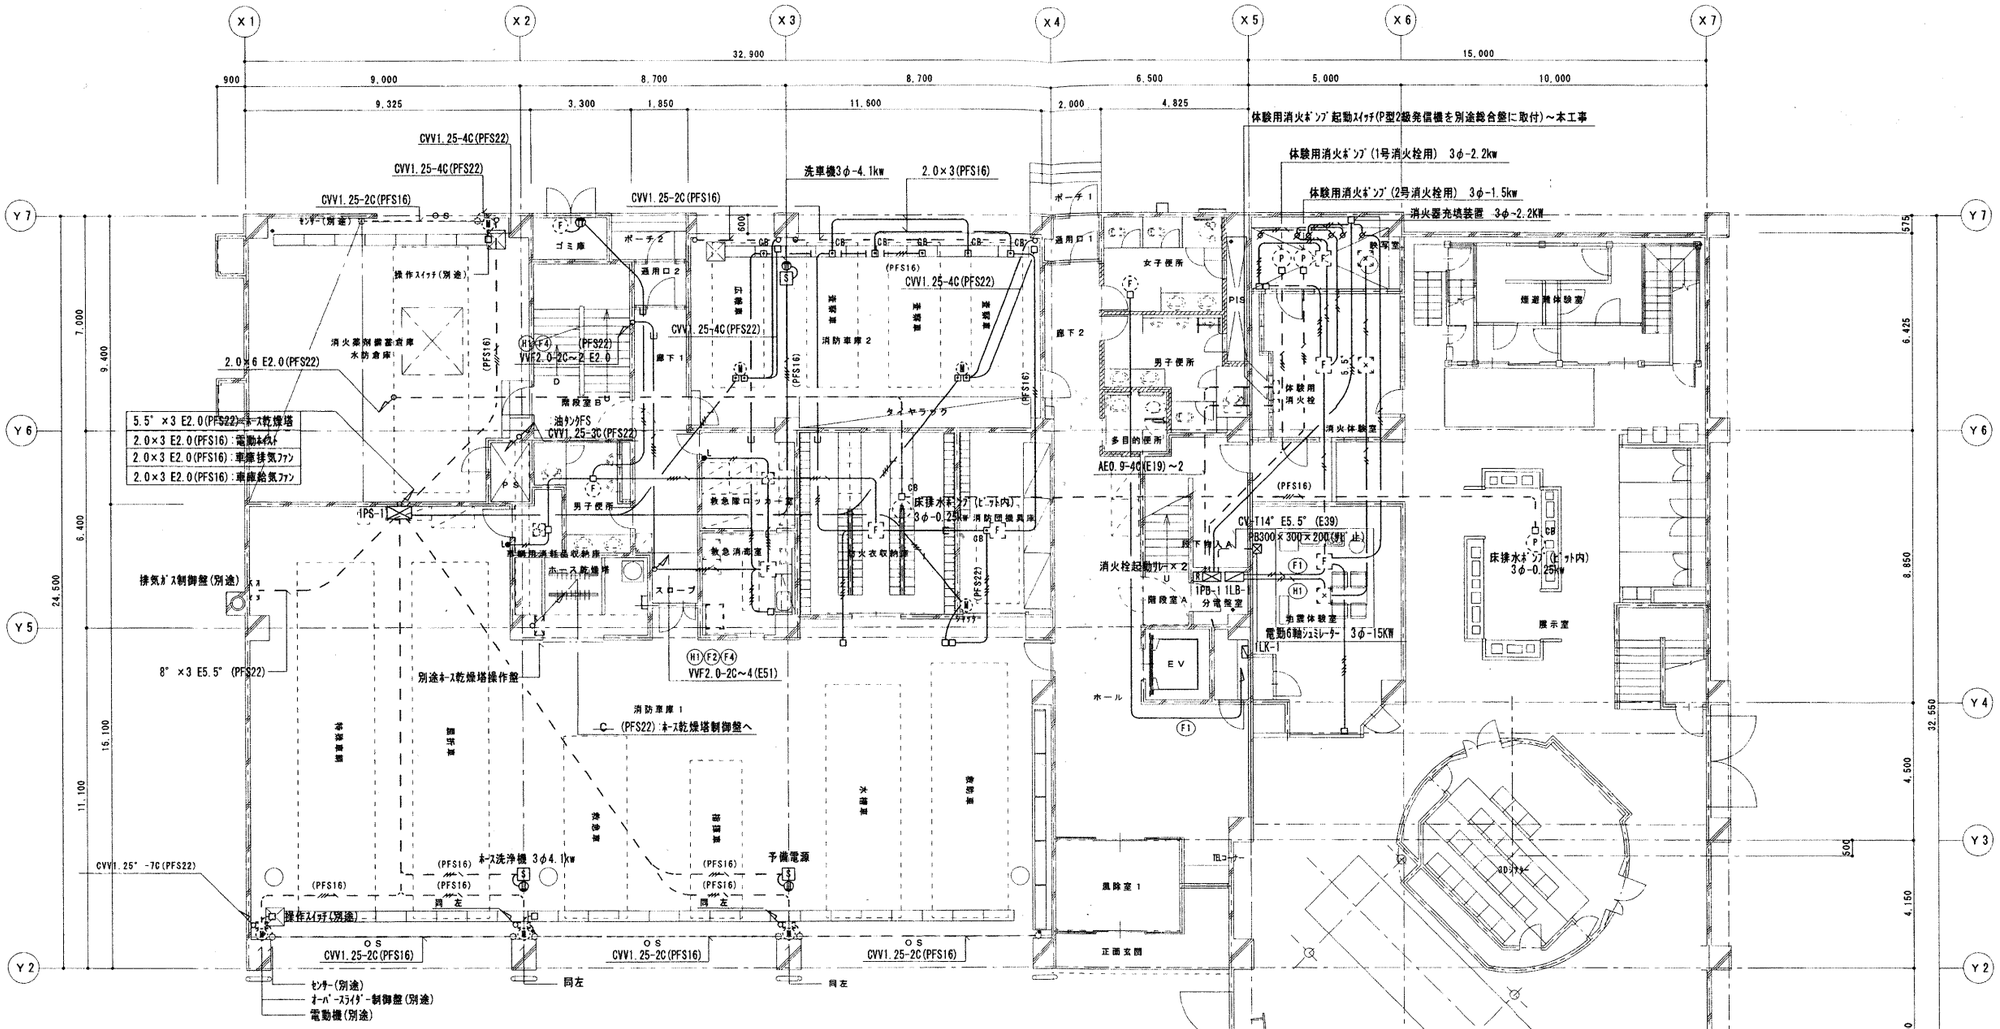

1階平面図 S=1/100

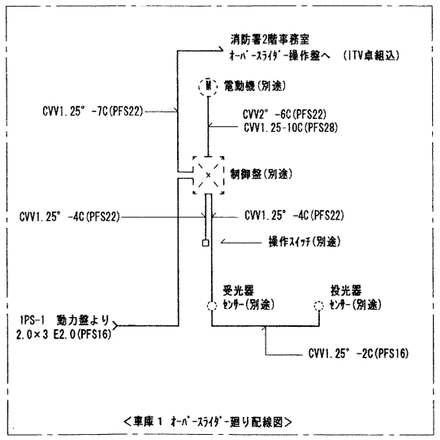

<車庫1 ｵｰﾊﾞｰｽﾗｲﾀﾞｰ廻り配線図>

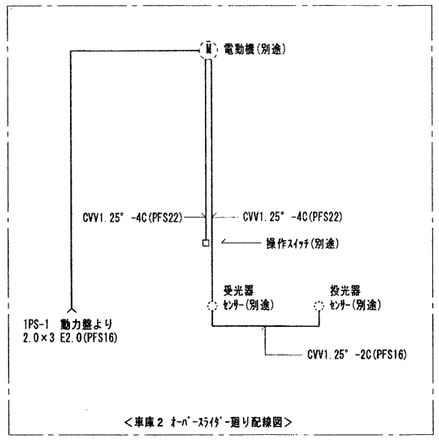

<車庫2 ｵｰﾊﾞｰｽﾗｲﾀﾞｰ廻り配線図>

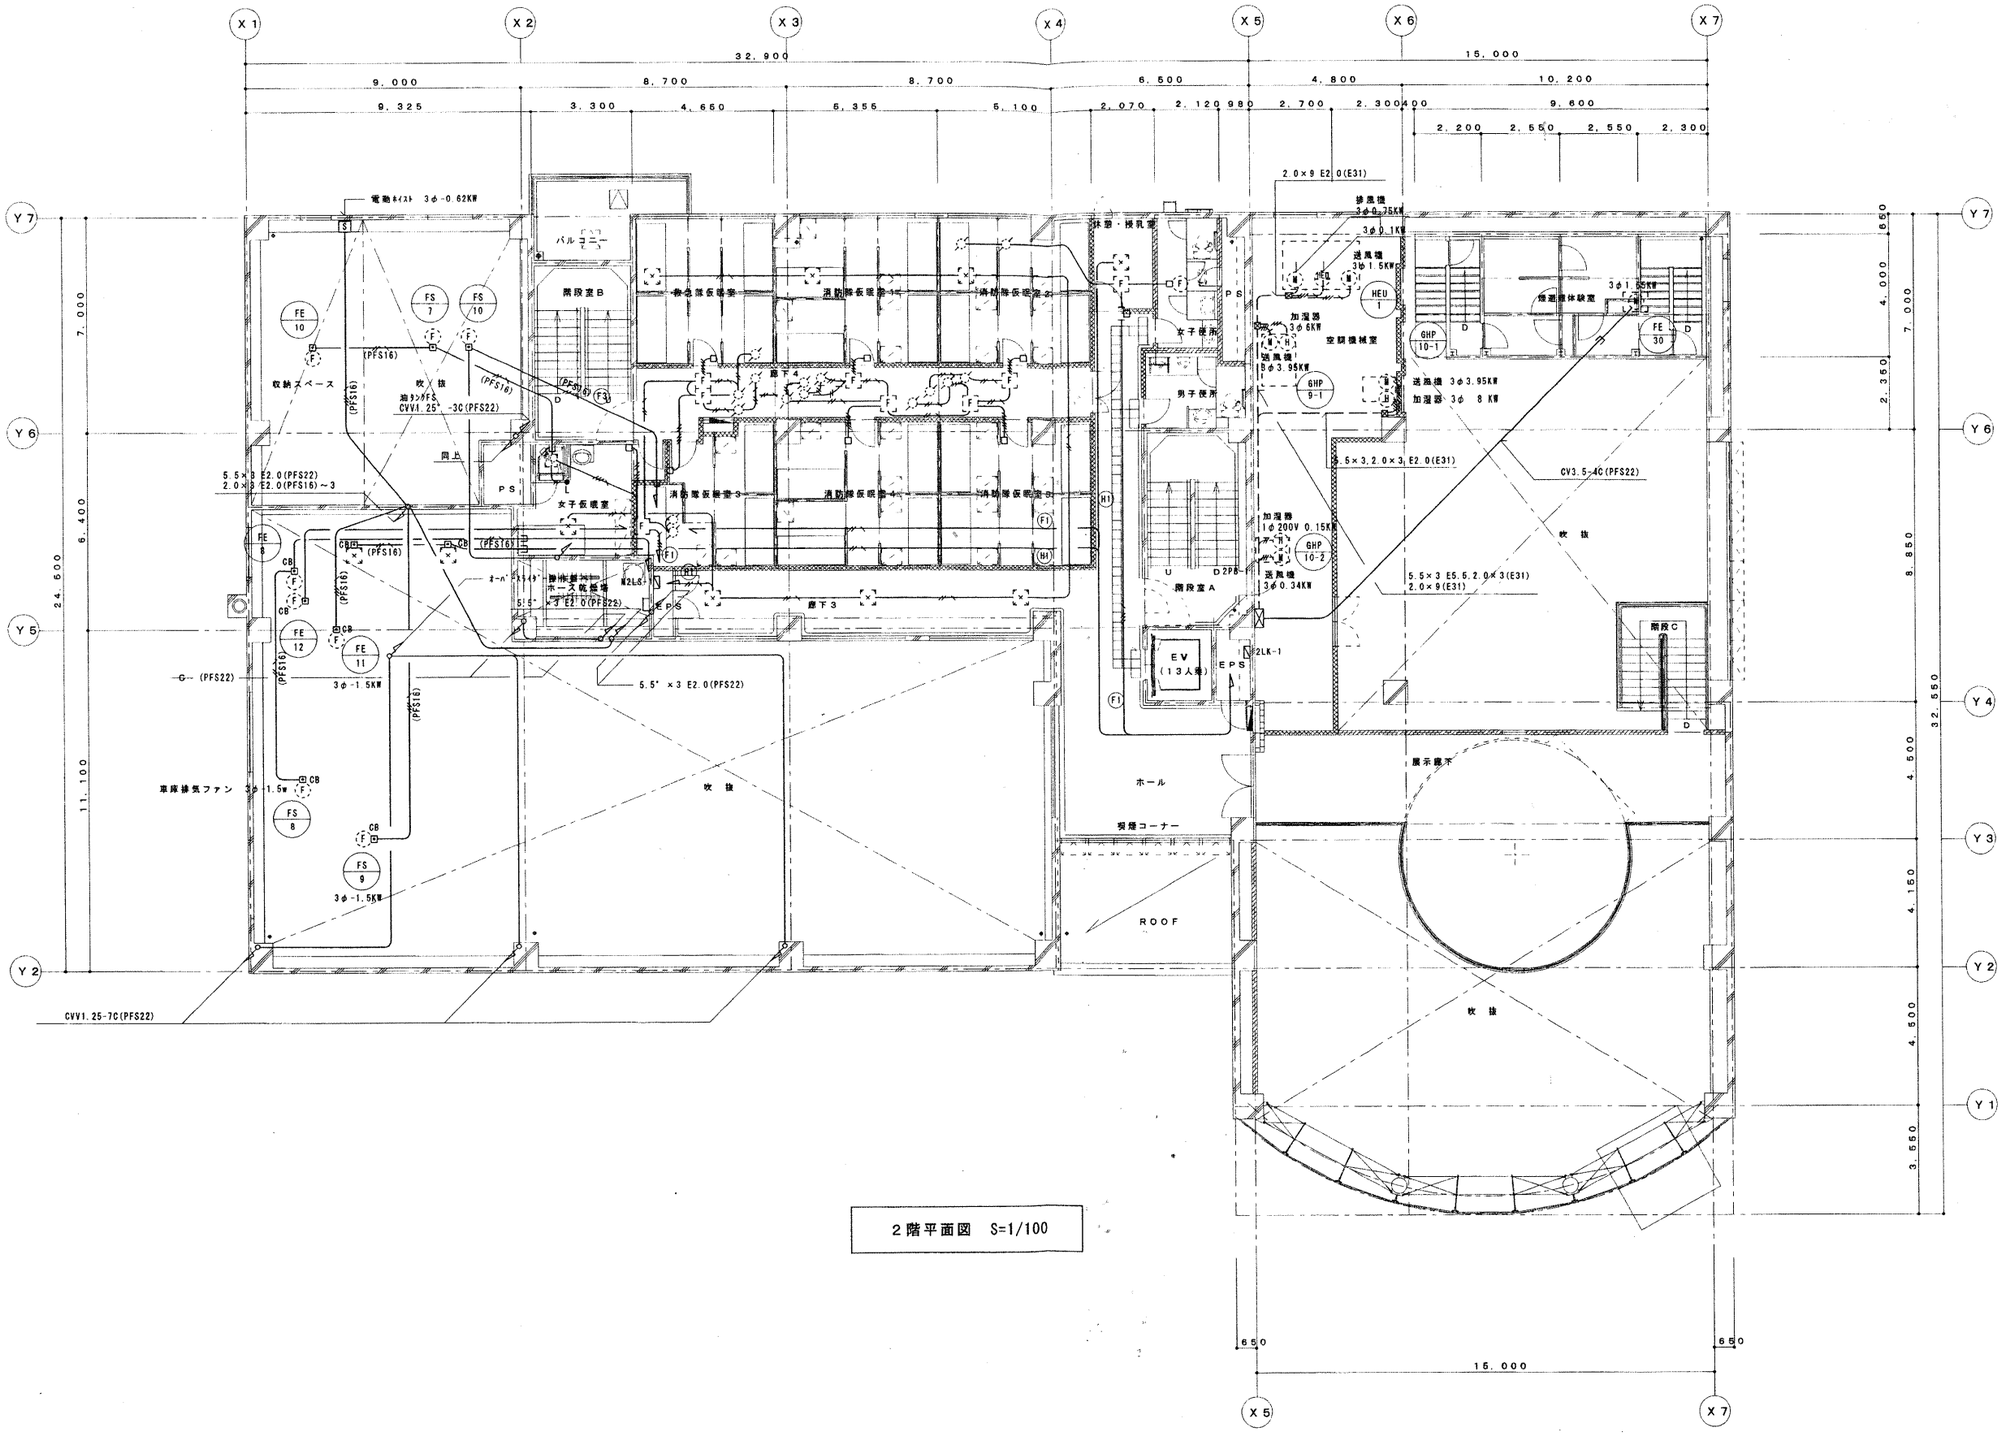
X1
X2
X3
X4
X5
X6
X7
Y1
Y2
Y3
Y4
Y5
Y6
Y7
32,900
15,000
24,600
32,550
バルコニー
階段室B
収納スペース
女子便所
男子便所
空調機械室
階段室A
EV
(13人乗)
EPS
ホール
展示廊下
ROOF
吹抜
階段C
車庫排気ファン 3φ-1.5W
電動ホイスト 3φ-0.62KW
CVV1.25-7C(PFS22)

2階平面図 S=1/100