

令和5年（2023年）6月7日付け札幌市告示第2630号の内容に係る訂正について、下記のとおり告示する。

令和5年（2023年）6月21日

札幌市長 秋元 克広



記

1 訂正する内容

札幌市告示第2630号別表の工事番号「23(建)第0177号」工事名「明園小学校改築ほか1期工事(主体工事)」にかかる設計図書の一部を下記のとおり訂正し、入札日等を別表のとおり変更する。

2 設計図書の訂正箇所

別紙のとおり

3 担当部局

〒060-8611

札幌市中央区北1条西2丁目

札幌市財政局管財部契約管理課工事契約係

電話011-211-2442

電子入札

(入札日等訂正版)

0	調達案件番号	2304017711	
1	工事（業務）番号	23（建）第 0177 号	
2	工事（業務）概要	工事（業務）名	明園小学校改築ほか1期工事（主体工事）
		工事（履行）場所	札幌市東区北19条東14丁目1
		工事（業務）内容	以下の工事を行う。 ・校舎棟（RC造、4階建、延べ面積約5,800m ² ）の改築工事 ・屋内運動場棟の接続部改修工事、既存付属舎（物置、ポンプ室等）の解体工事及び外構工事 ・部分仮設校舎（S造、平屋建、約350m ² ）及び仮設ポンプ棟（S造、平屋建、約50m ² ）の新設工事
		工期（履行期間）	着手の日から令和7年02月28日まで
6	入札参加資格の申請及び審査	審査方式	事後審査方式（入札参加資格の確認は落札を保留して行う。）
		申請書等提出期限（日）	落札候補者に対して別途連絡する。連絡を受けた落札候補者は、翌日までに申請書等を提出するものとする。
		落札結果通知予定日	令和5年7月20日
11	入札及び開札の日時・場所等	電子入札案件区分	電子入札
		入札期間（年月日）	令和5年07月03日（08時00分～20時00分） 令和5年07月04日（08時00分～17時00分）
		開札予定日時	令和5年07月05日 09時30分
		場所	札幌市中央区北1条西2丁目 札幌市役所本庁舎14階財政局入札室
		提出方法	電子入札システムによること。
17	施行担当課及び電話番号	施行担当課	都）建築部建築工事課
		電話番号	011-211-2824

入札保証金 徴収する。ただし、利付国債の提供、金融機関等の保証、入札保証保険（定額補填方式）又は金融機関等若しくは保証事業会社と契約保証の予約の契約によることができる。

① 入札保証金の納付期間

令和5年6月7日から、令和5年7月3日まで

② 指定金融機関等の領収印のある領収済の納付書・領収書の写しの提出期間

令和5年6月7日から、令和5年7月4日まで

③ 利付国債の証券、金融機関等の保証証書、入札保証保険証券又は契約保証の予約の証書の提出期間

令和5年6月7日から、令和5年7月4日まで



④ 入札保証保険及び入札保証の保証期間

証券等の提出の日から、令和5年10月31日までを含んだ日

※ 詳細は、「入札保証金の取扱いに係る入札説明書」を参照

基礎リスト 1/50

特記なき場合は筋 D10@1000以内
 特記なき地盤 普通コンクリート原 5.0mm
 高圧クラッシュラン層 6.0mm

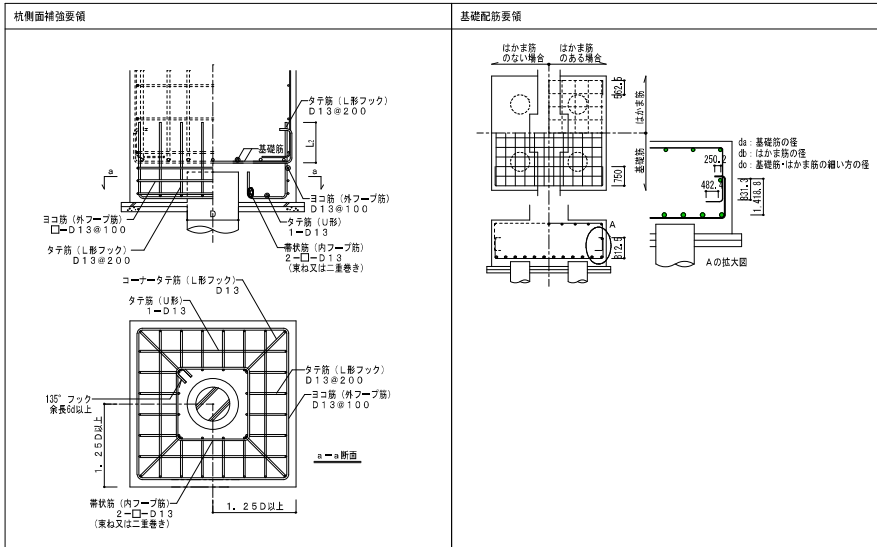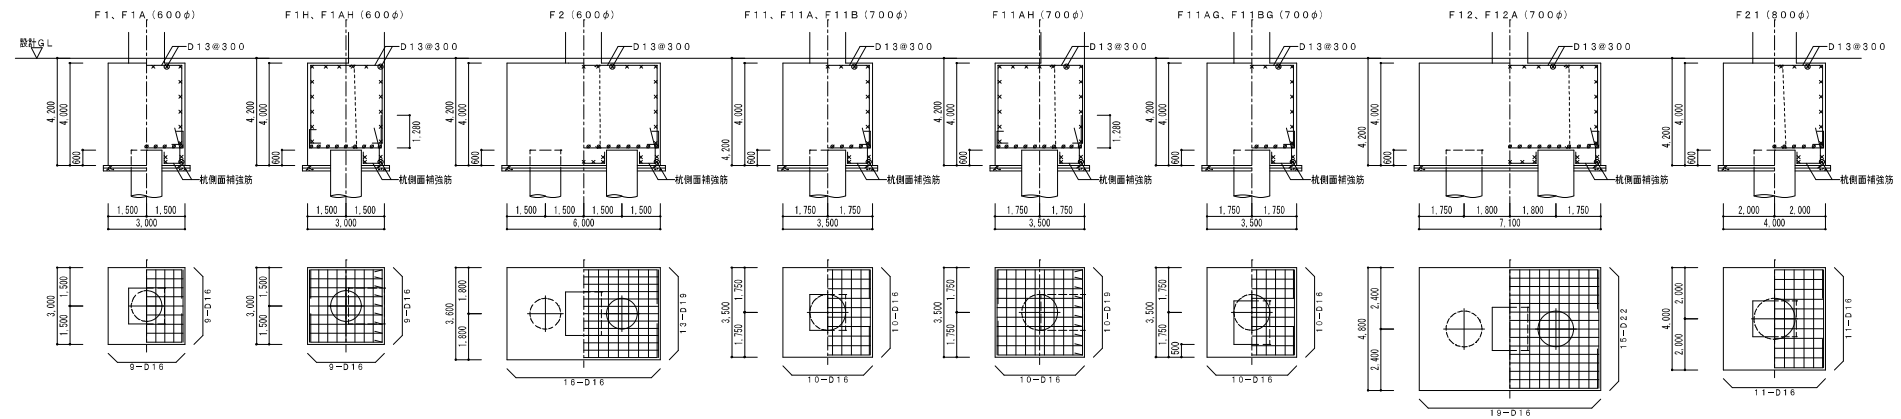

明園小学校改築ほか1期工事（主体工事）

確認申請・計画通知用欄		法適合確認用欄	
代表となる設計者氏名 一般建築士大会登録第36380号 松原寛人	その他の設計者氏名 業務設計者氏名 一般建築士大会登録第36380号 松原寛人	構造設計一般建築士氏名 構造設計一般建築士氏名 一般建築士大会登録第36380号 松原寛人	設備設計一般建築士氏名 設備設計一般建築士氏名 一般建築士大会登録第36380号 松原寛人

令和5年
5月10日

株式会社 都市設計研究所
 一般建築士事務所北海道知事登録第(石)262号


基礎リスト
 (検査棟1)

A1 1:50
 A3 1:100


S-024

基礎リスト 1/50


特記なき柱止め筋 D10≦1000以内
 特記なき地床 捨てコンクリート厚 50mm
 再生クワラン厚 60mm

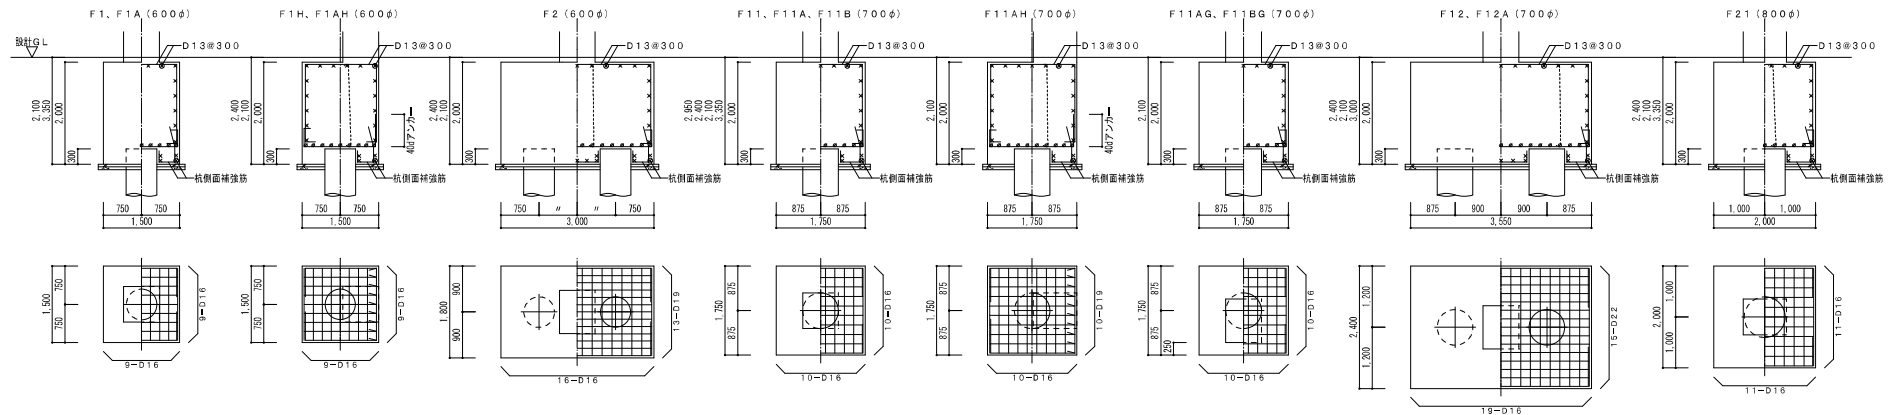

杭側面補強要領

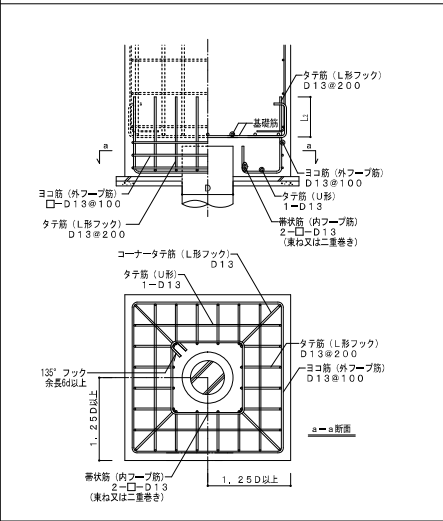

基礎配筋要領

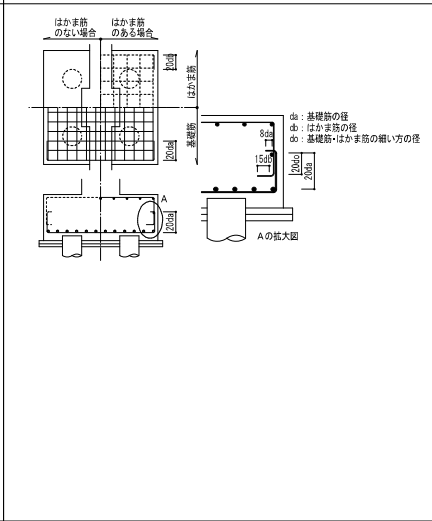

明園小学校改築ほか1期工事（主体工事）

確認申請・計画通知用欄		その他の設計者氏名		法適合確認用欄	
代表となる設計者氏名 一般建設士大野倉博実55380号	監理設計者氏名 氏名	構造設計者氏名 一般建設士大野倉博実55380号 構造設計一般建設士大野倉博実55380号	設備設計者氏名 氏名	構造設計一般建設士氏名 構造設計一般建設士大野倉博実55380号	設備設計一般建設士氏名 設備設計一般建設士大野倉博実55380号
転出済人					

令和5年 5月10日	株式会社 都市設計研究所 一般建設士大野倉博実55380号
---------------	----------------------------------


令和5年
5月10日

株式会社 都市設計研究所 一般建設士大野倉博実55380号

基礎リスト (校舎棟1)

A1 1:50
A3 1:100

S-024

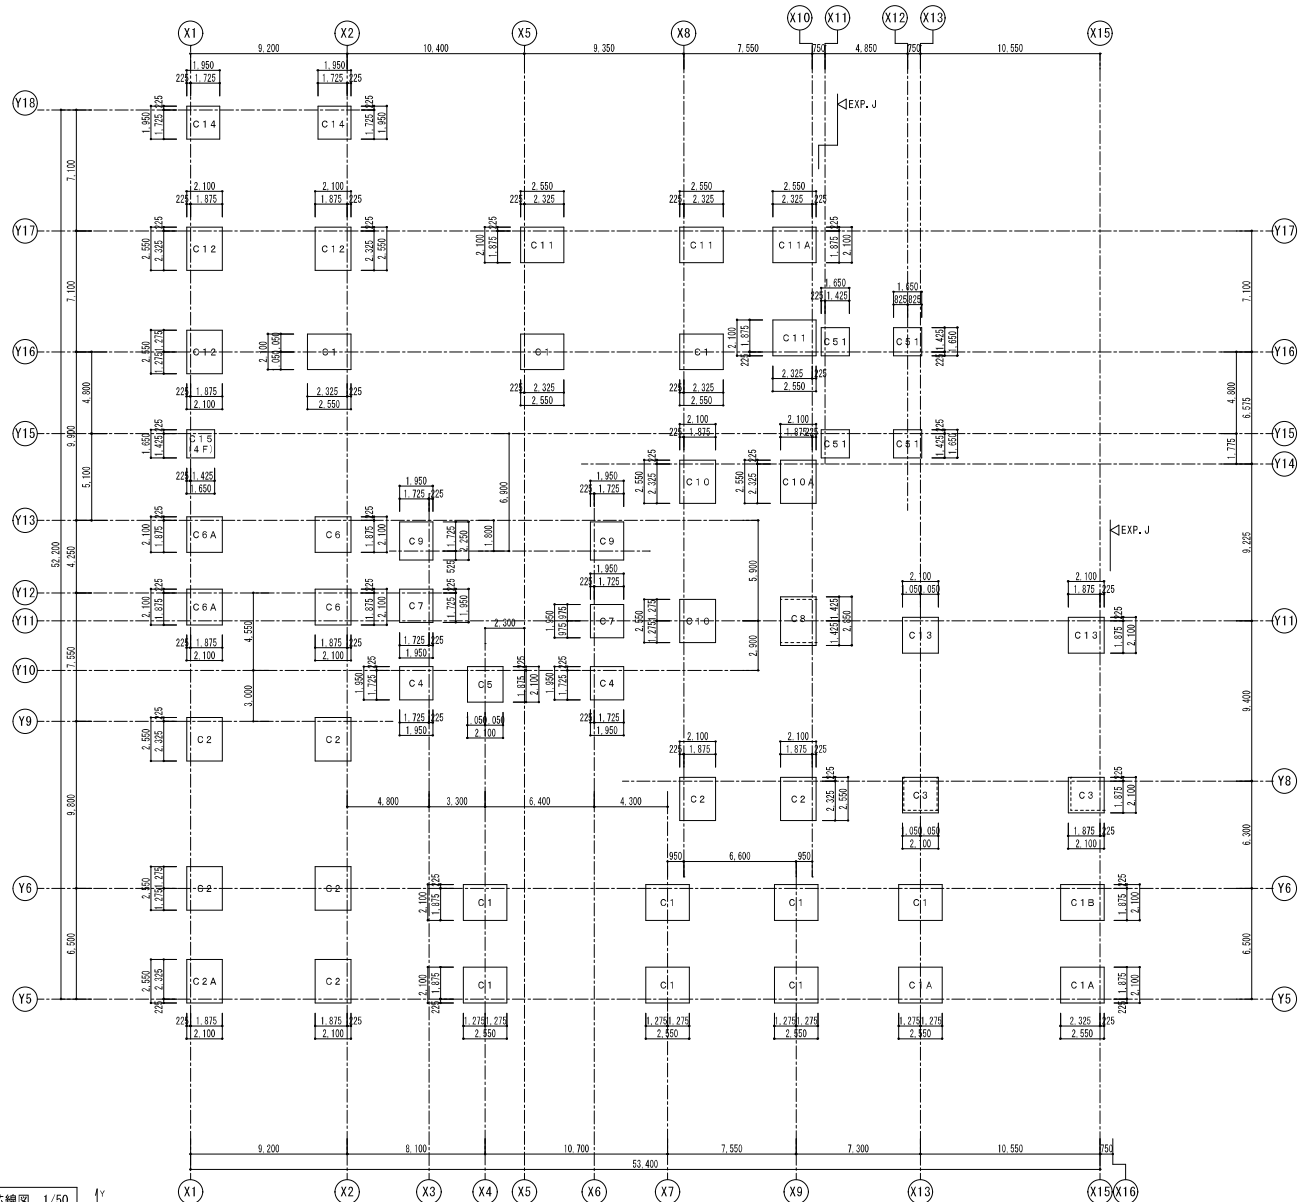

柱芯線図 1/50
 特記なき下配による。
2、3、4階柱を示す

明園小学校改築ほか1期工事（主体工事）

確認申請・計画通知用欄		法務合議所用欄	
代表となる設計者氏名 一級建築士大原啓博9530号 松田 実人	その他の設計者氏名 構造設計者氏名 一級建築士大原啓博32440号 松田 実人 設備設計者氏名 一級建築士大原啓博32440号 松田 実人	構造設計一級建築士氏名 構造設計一級建築士大原啓博32440号 松田 実人	設備設計一級建築士氏名 設備設計一級建築士大原啓博32440号 松田 実人


令和5年
5月10日

株式会社 都市設計研究所 一級建築士事務所 北海道札幌市豊平区(株)30号
--

柱芯線図
 (校舎棟1・渡り廊下)

A1 1:50
 A3 1:100

S-026

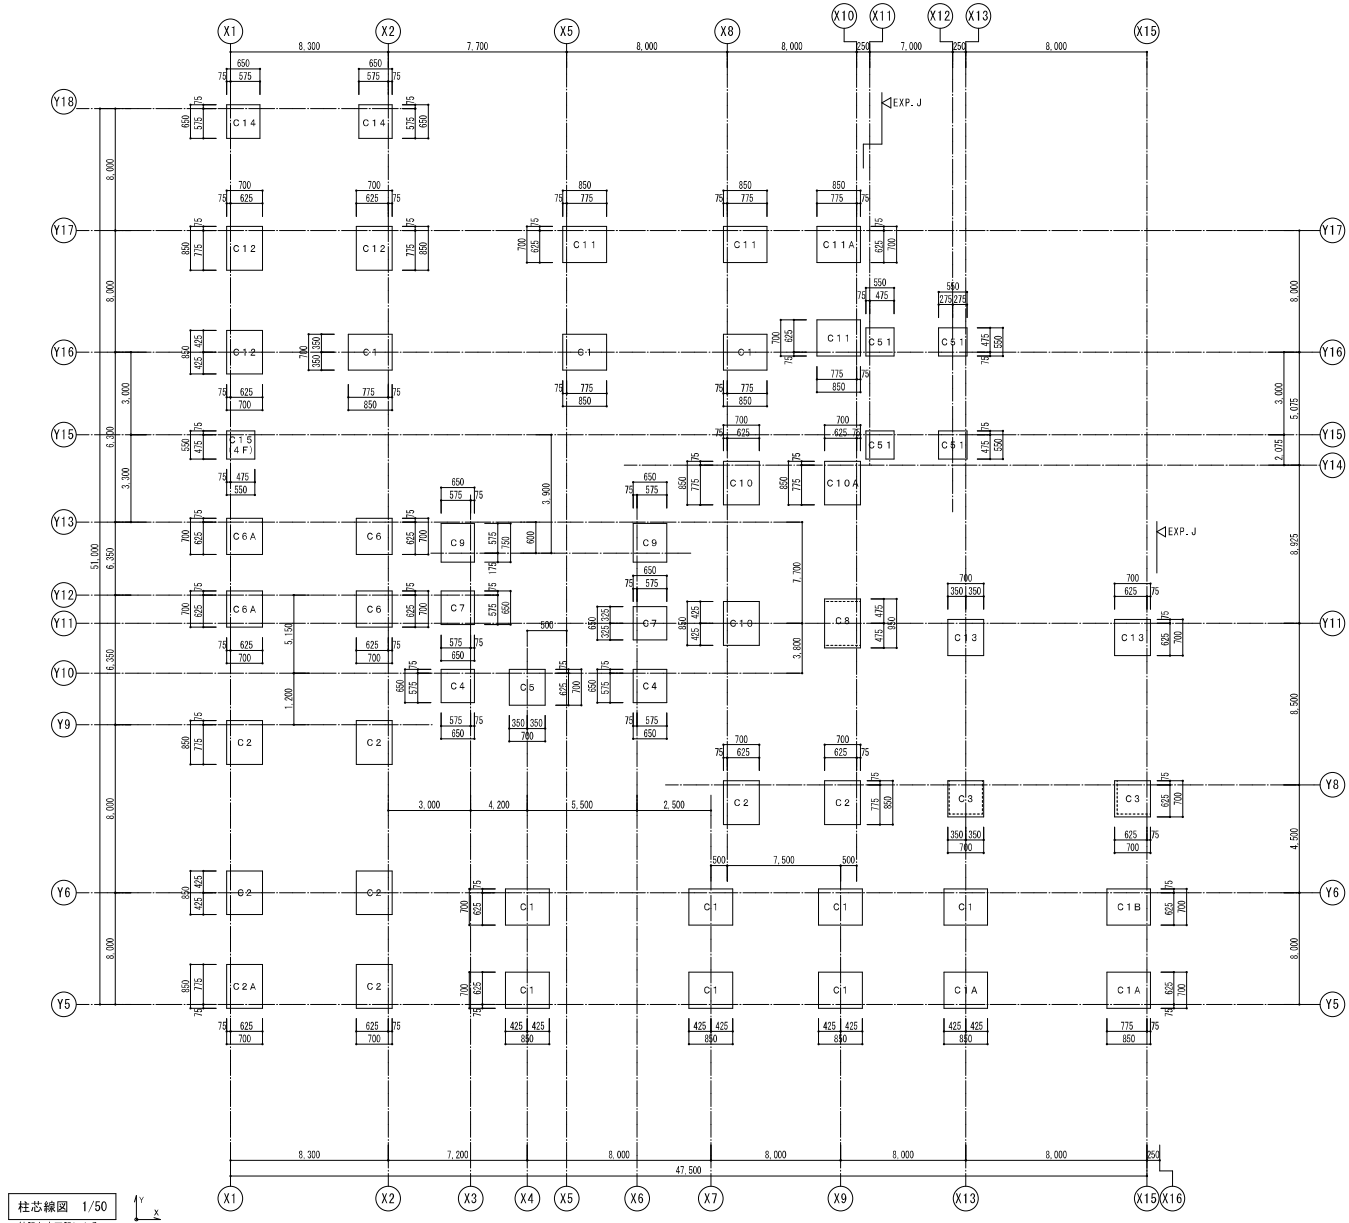

柱芯線図 1/50
 特記なき下記による。
 2、3、4階柱を示す

明園小学校改築ほか1期工事（主体工事）

確認申請・計画通知用欄		その他の設計者氏名		法適合確認用欄	
代表となる設計者氏名 一般建築士大野倉博実55360号	監理設計者氏名 一般建築士大野倉博実55360号 氏名	構造設計者氏名 構造設計一級建築士氏名 構造設計一級建築士大野倉博実55360号 氏名	建築設計者氏名 建築設計一級建築士氏名 建築設計一級建築士大野倉博実55360号 氏名	設備設計一級建築士氏名 設備設計一級建築士氏名 設備設計一級建築士大野倉博実55360号 氏名	設備設計一級建築士氏名 設備設計一級建築士氏名 設備設計一級建築士大野倉博実55360号 氏名
執行人		建築設計一級建築士大野倉博実55360号 氏名	設備設計一級建築士大野倉博実55360号 氏名		

令和5年
5月10日


株式会社 都市設計研究所 一般建築士事務所花巻遊楽事務所(株)383号
--

柱芯線図
 (校舎棟1・減り廊下)

A1 1:50
A3 1:100

S-026

※補記な窓カドアツ高は1/4+1/5以上とする

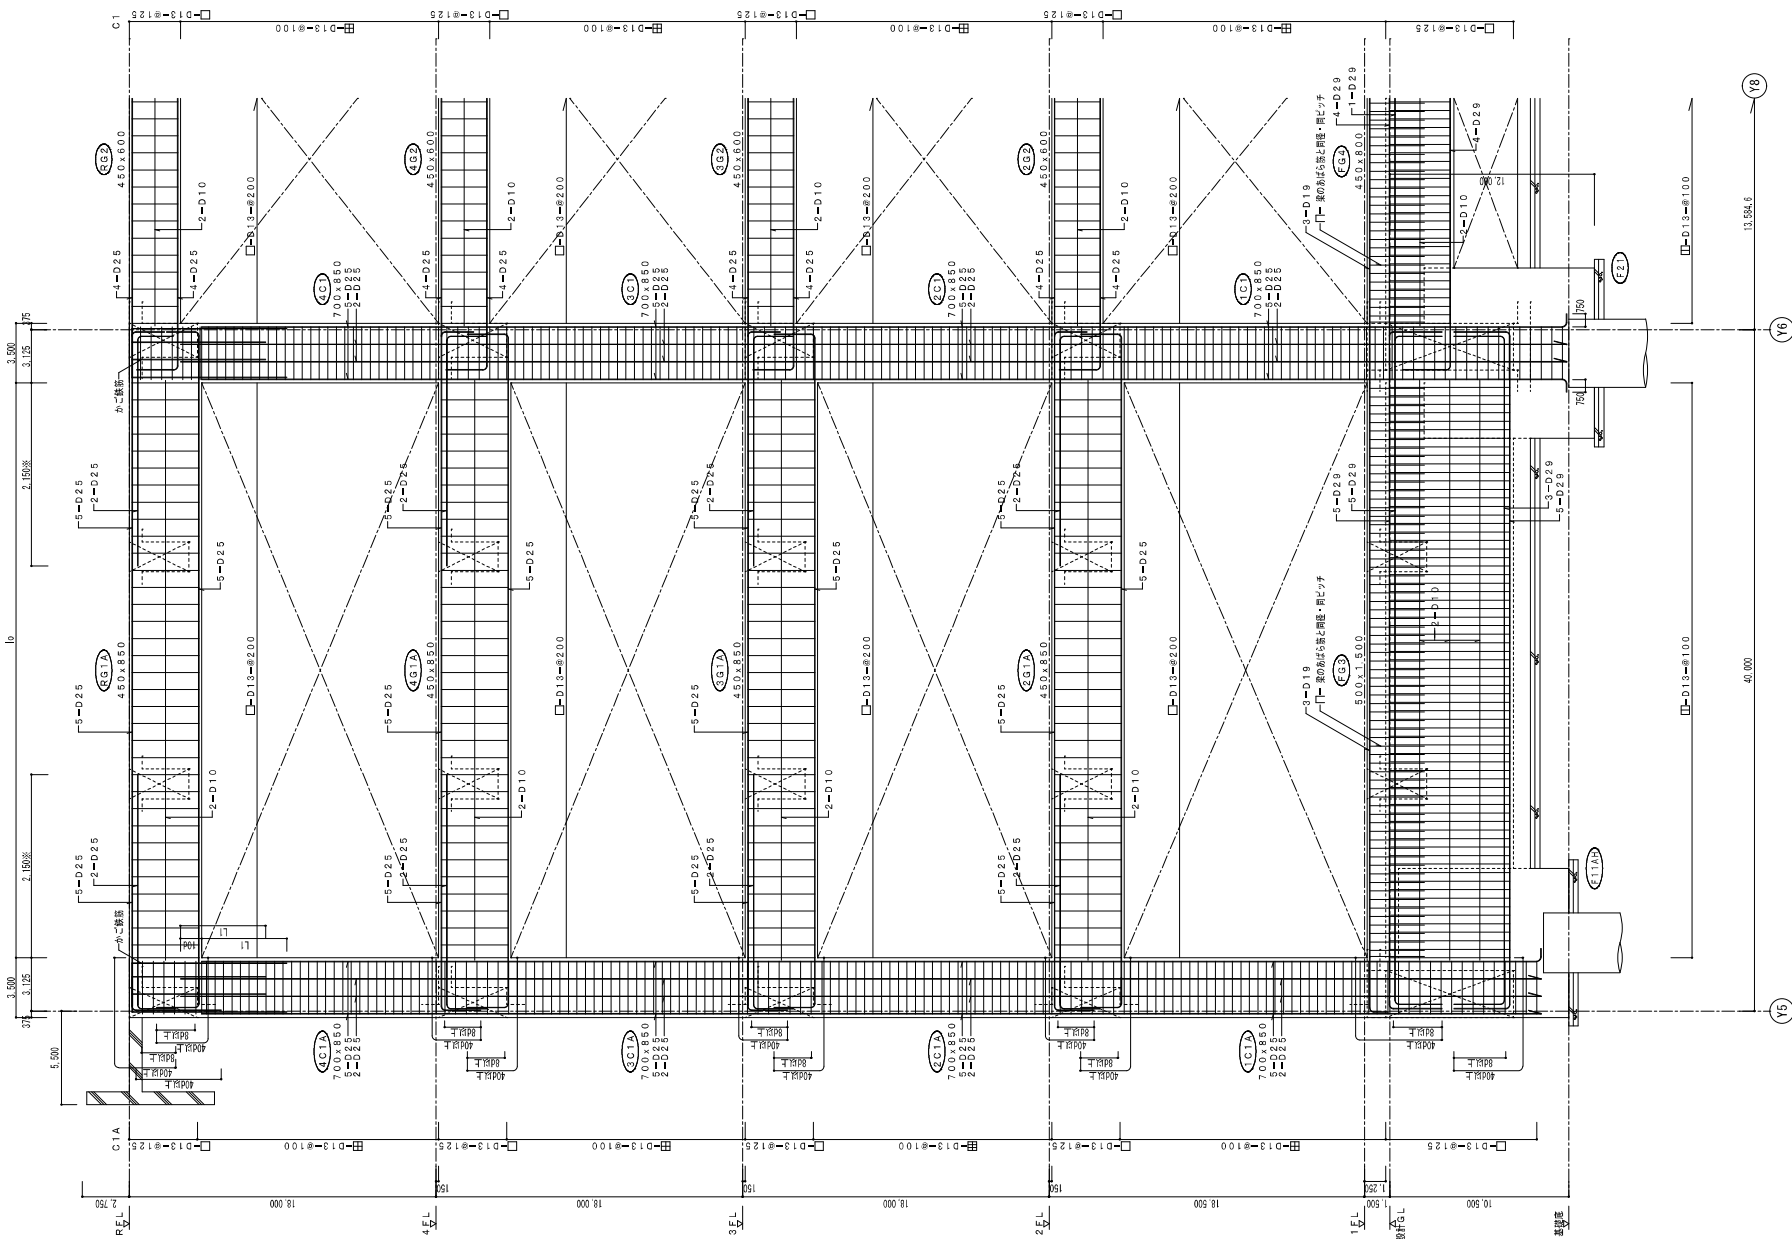

明園小学校改築ほか1期工事（主体工事）

確認申請・計画通知用欄		その他の設計者氏名		法適合確認用欄	
代表となる設計者氏名 一級建築士大原登博第9530号 松田 実人	一級建築士大原登博第9530号 氏名	構造設計一級建築士氏名 一級建築士大原登博第32462号 松田 実人	構造設計一級建築士氏名 一級建築士大原登博第32462号 松田 実人	監理設計一級建築士氏名 一級建築士大原登博第32462号 松田 実人	監理設計一級建築士氏名 一級建築士大原登博第32462号 松田 実人

令和5年
5月10日


株式会社 都市設計研究所
一級建築士事務所 北海道札幌市東区南一条1-1-1

鉄筋詳細図
(枚数 1)

A1 1:30
A3 1:60

S-042

※詳細はカット寸法裏表 10/4+15 頁以上と作る

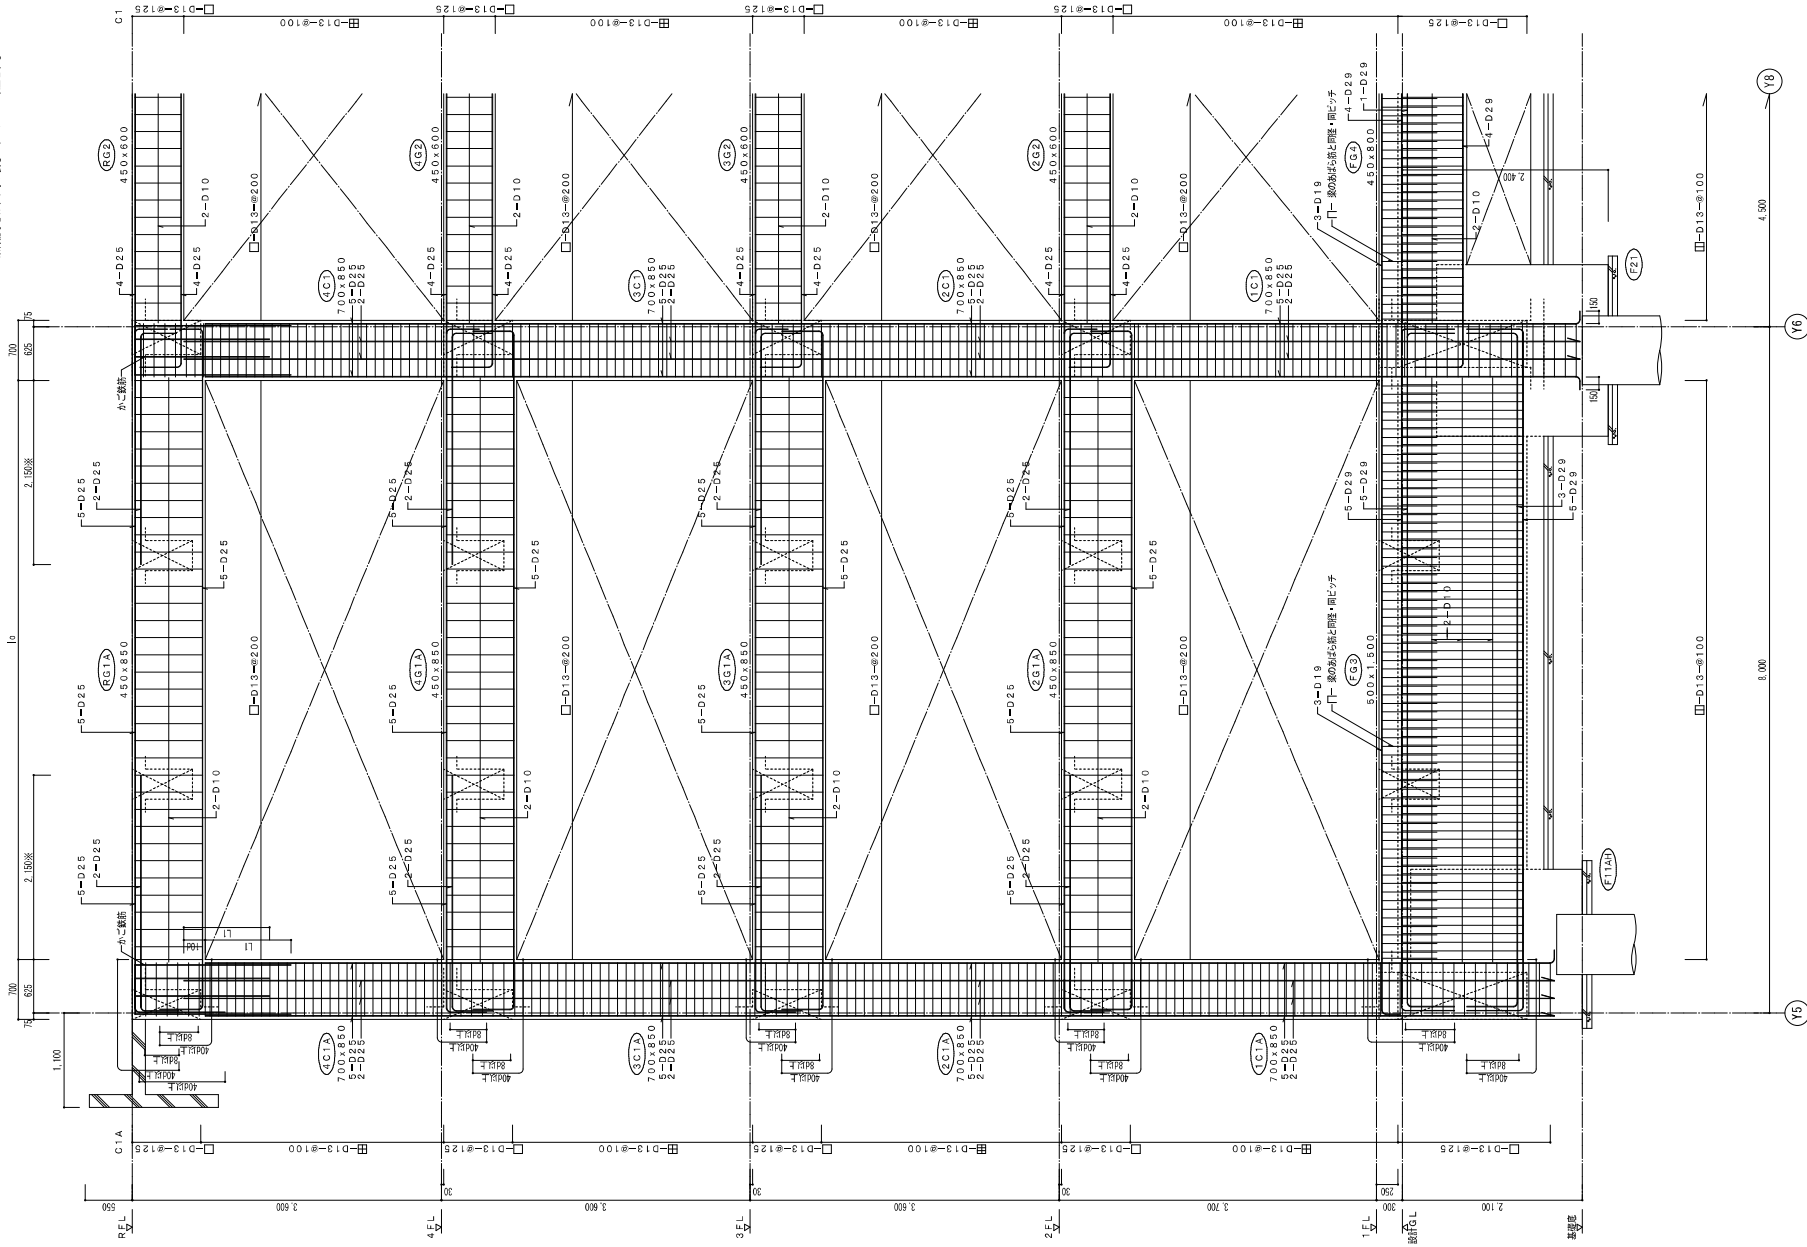

(X13)通 鉄筋詳細図 1/30

明園小学校改築ほか1期工事（主体工事）

代表となる設計者氏名 一級建築士大臣登録第56350号 税理士 税理士		登録申請・計画通知所 設計者氏名 一級建築士大臣登録第56350号 氏名 税理士大臣登録第56350号 氏名		協議合辦設計者 協議設計一級建築士氏名 一級建築士大臣登録第56350号 氏名		協議合辦設計者 協議設計一級建築士氏名 一級建築士大臣登録第56350号 氏名	
--	--	---	--	--	--	--	--

令和5年
5月10日

株式会社 都市設計研究所
 一級建築士大臣登録第1451233号

鉄筋詳細図
 (校舎棟 1)

A1 1:30
 A3 1:60

S-042