

これまでの意見交換のまとめ

～ 設備・空間等の整備・創出 ～

■ 舗装（配線・配管等）の整備

- ・ アスファルト面の修繕及び勾配等の調整（排水性の向上）
- ・ 電線・水道設備等配線・配管の必要な修繕と延長
- ・ マンホールトイレなど災害対策用設備設置

■ パーゴラの改修

- ・ 雨風の侵入を防ぐ少し大きめで片方に傾いた屋根
- ・ 天井に照明が取り付けられる仕様への改修

■ ステージ・テントの改修

- ・ 通年利用が可能な屋根付きのステージへの改修（強靱なテント・骨組み）
- ・ 現行の高さは変えない（音楽イベント等への影響を及ぼさない）
- ・ 床面・側面の修繕
- ・ 天井照明設備の修繕

■ ステージ地下の有効活用

- ・ 空調・排水設備の更新
- ・ 控室利用等が可能となるレイアウト変更（新たな利用ニーズを生み出す）
- ・ ステージ裏部分への出入りのしやすさ

■ 地下水栓の整備

- ・ 伸縮性の蛇口など、利用しやすい散水栓に

■ スピーカー設備の更新 ■ 照明設備の更新


- ・ 劣化著しい音響塔・照明塔を更新
- ・ 劣化著しいスピーカー設備の更新
- ・ 照明をLEDに変更

■ 樹木の整理の検討

- ・ 老木を中心とした樹木の整理
- ・ 低木を中心とした視認性確保のための間伐
- ・ 凸凹・高低差を解消し、周囲との一面性を確保
- ・ 公園中心部から南側にかけて汎用性の高い空間の確保
- ・ 北側キラキラ広場とにぎわいが連続する子ども向け遊具や休憩設備等の設置
- ・ 小さな子ども、高齢者も利用しやすいトイレに改装・修繕

■ その他

- ・ お知らせ看板等の設置

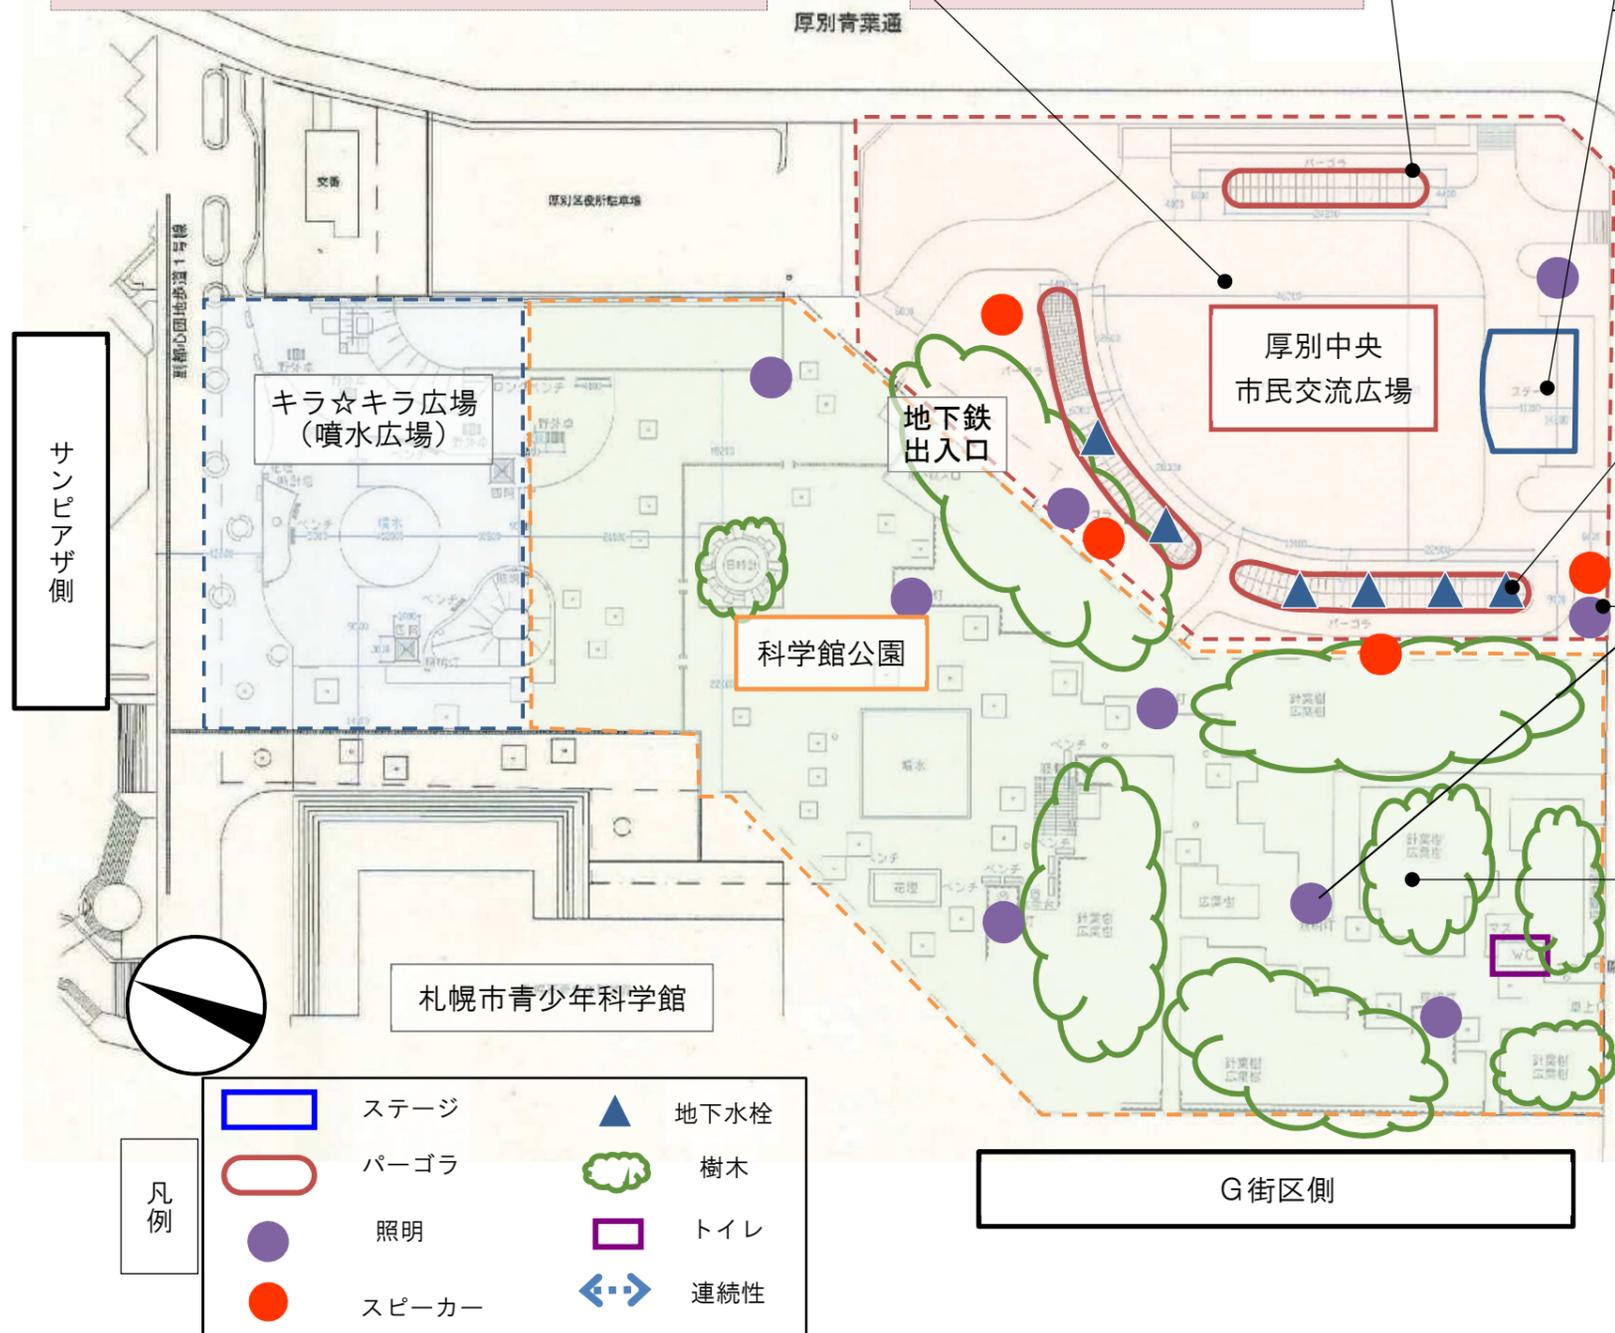

凡例

- | | | | |
|--|-------|--|------|
| | ステージ | | 地下水栓 |
| | パーゴラ | | 樹木 |
| | 照明 | | トイレ |
| | スピーカー | | 連続性 |