


これまでの意見交換のまとめ ～ つながり・にぎわいの連続性の整備・創出 ～

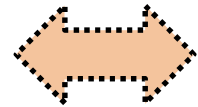


・平板ブロック等による動線の明示



・平板ブロック等による動線の明示  
・動線の要となる汎用性の高い空間の創出

- まちづくり全体における回遊性向上への寄与
- ふれあい広場・科学館公園内のバリアフリー動線等の整備
- 快適な歩行空間の創出と周辺の芝生等の整備による魅力の強化
- ふれあい広場・科学館公園の一体的なにぎわいの創出  
⇒ ふれあい広場・科学館公園の利用促進と日常的なにぎわいの促進

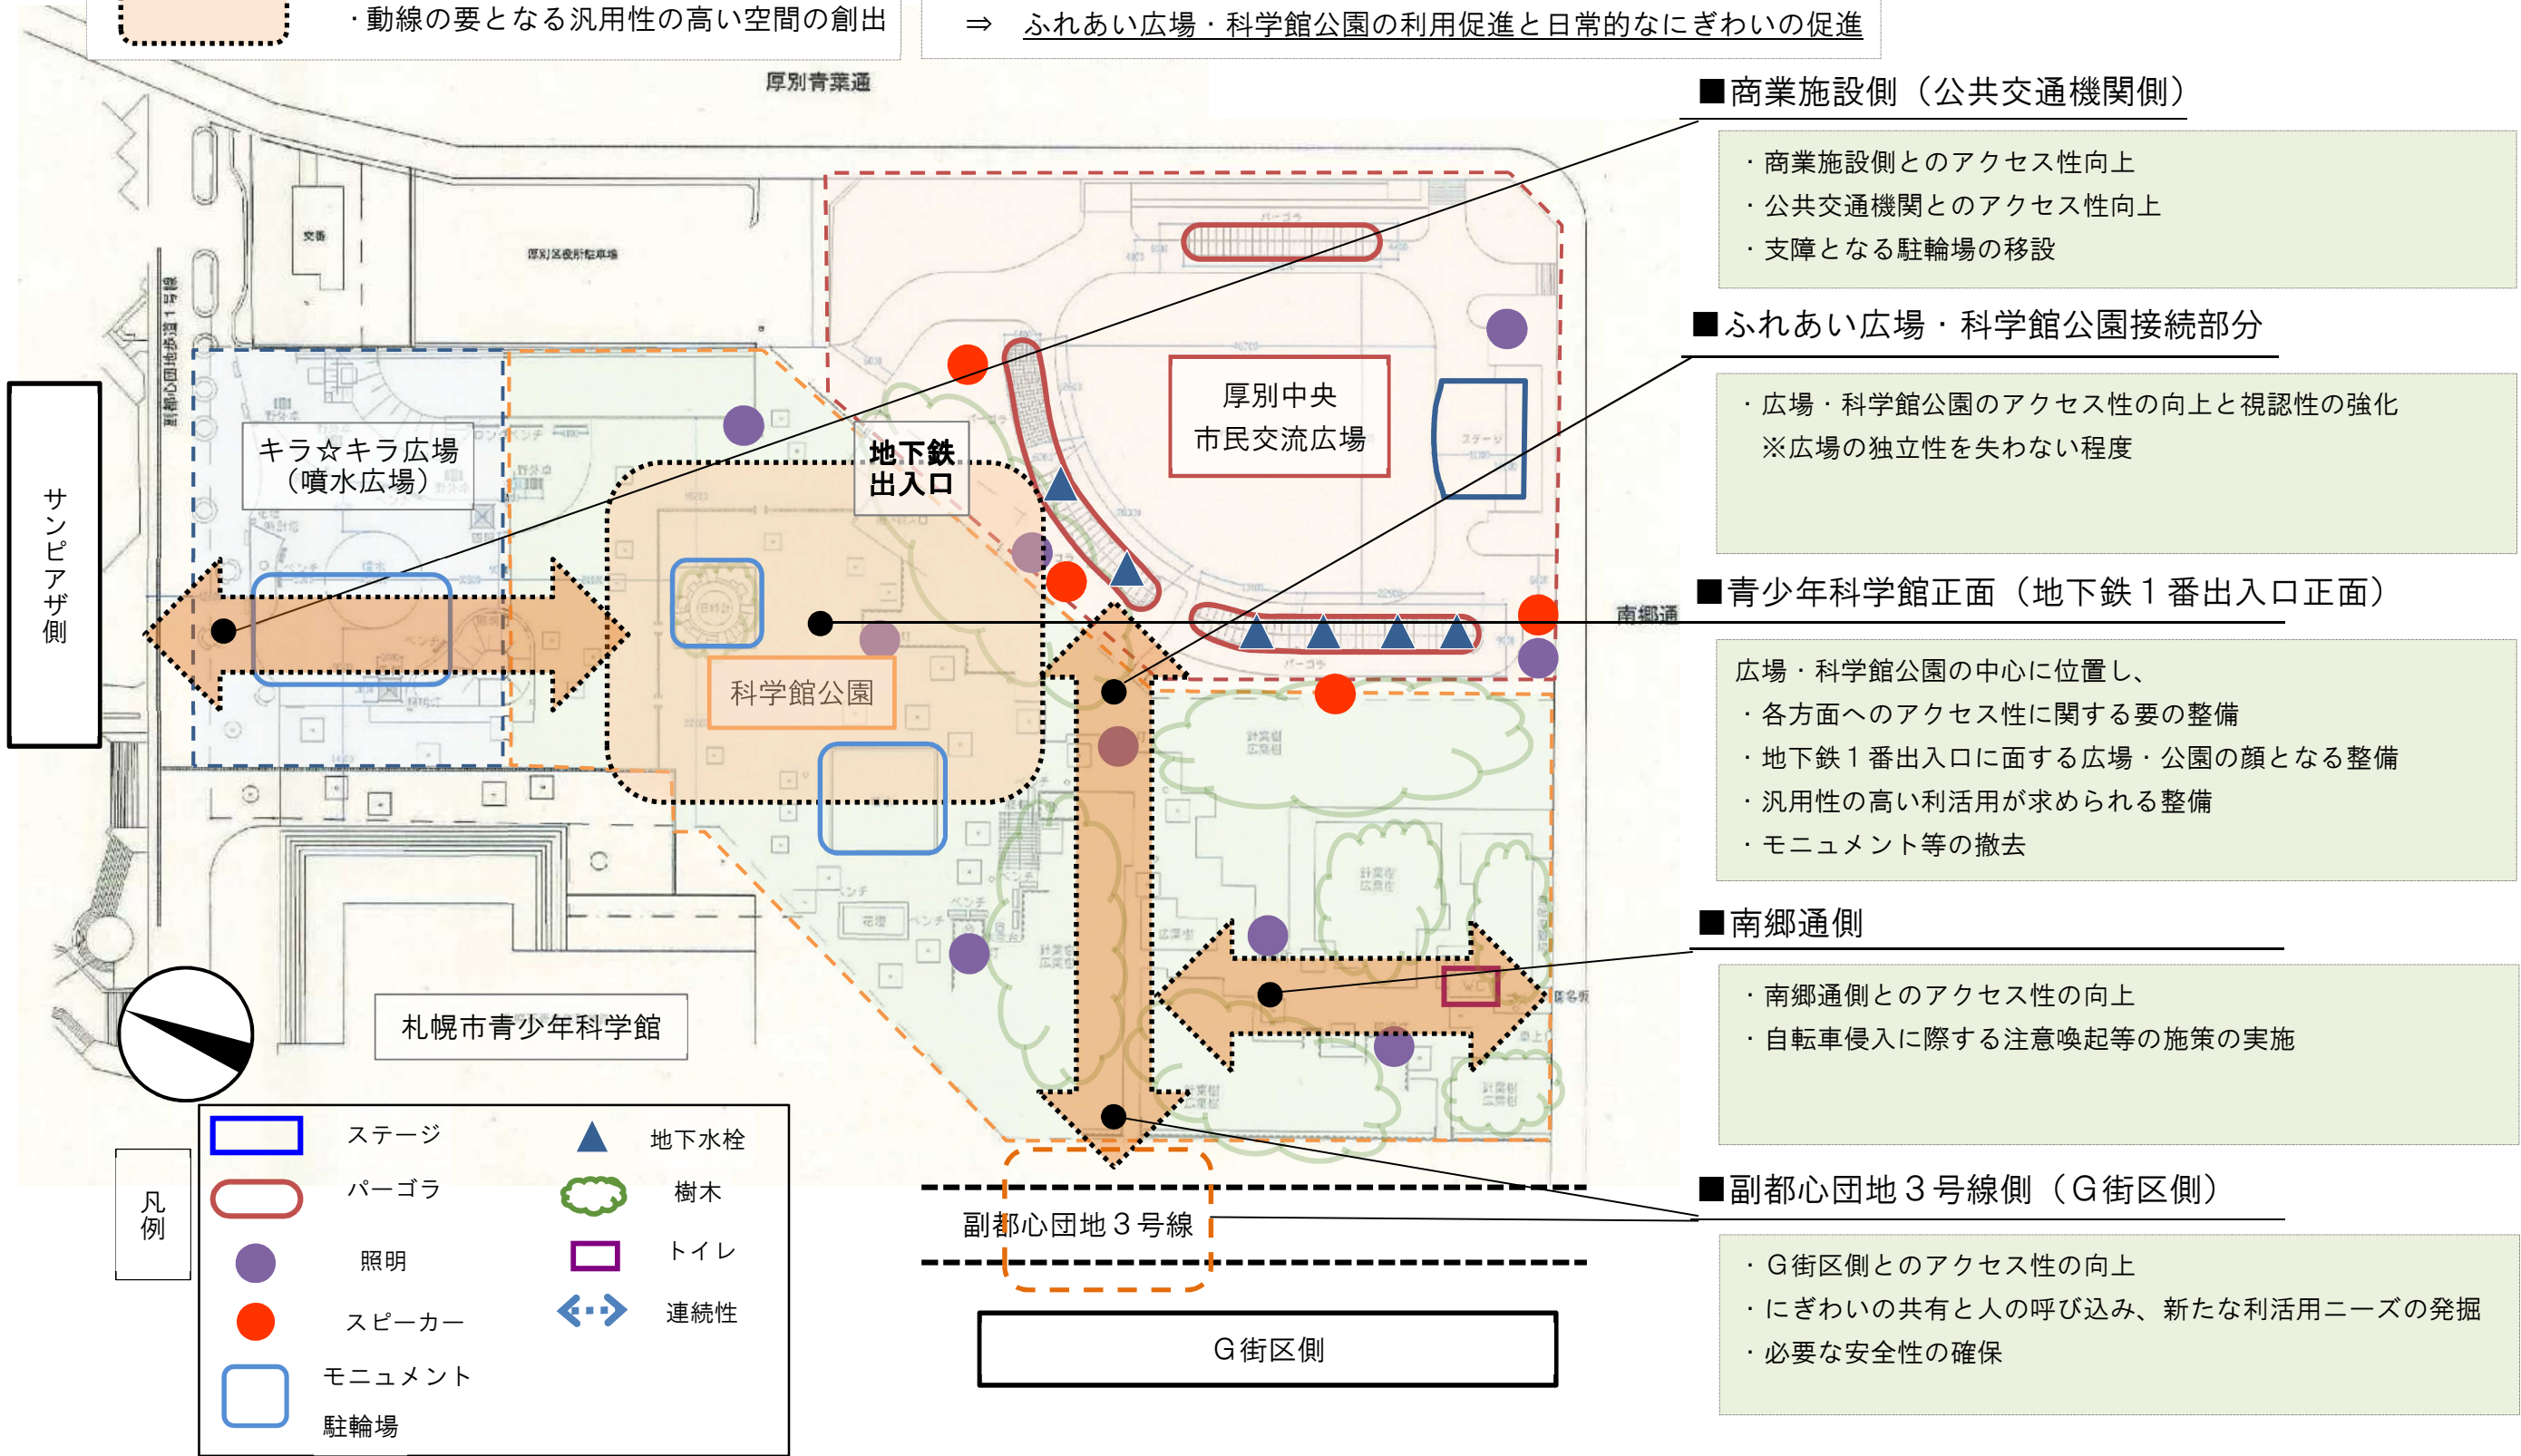

■ 商業施設側（公共交通機関側）

- ・商業施設側とのアクセス性向上
- ・公共交通機関とのアクセス性向上
- ・支障となる駐輪場の移設

■ ふれあい広場・科学館公園接続部分

- ・広場・科学館公園のアクセス性の向上と視認性の強化  
※広場の独立性を失わない程度

■ 青少年科学館正面（地下鉄1番出入口正面）

- 広場・科学館公園の中心に位置し、
- ・各方面へのアクセス性に関する要の整備
- ・地下鉄1番出入口に面する広場・公園の顔となる整備
- ・汎用性の高い利活用が求められる整備
- ・モニュメント等の撤去

■ 南郷通側

- ・南郷通側とのアクセス性の向上
- ・自転車侵入に際する注意喚起等の施策の実施

■ 副都心団地3号線側（G街区側）

- ・G街区側とのアクセス性の向上
- ・にぎわいの共有と人の呼び込み、新たな利活用ニーズの発掘
- ・必要な安全性の確保

	ステージ		地下水栓
	パーゴラ		樹木
	照明		トイレ
	スピーカー		連続性
	モニュメント		
	駐輪場		

凡例

サンピエザ側



G街区側