


名 称	管布設標準図〔固定支承〕（１）
遠心力鉄筋コンクリート管（Ｂ型） 内径150mm～500mm	

昭和61年以降は、JIS規格が改正され、強度変更があった。  
この改正時期にメーカーの在庫整理のため、旧JIS規格B型管をSB管  
（札幌市型B型管）として使用した。（平成3年規格廃止）

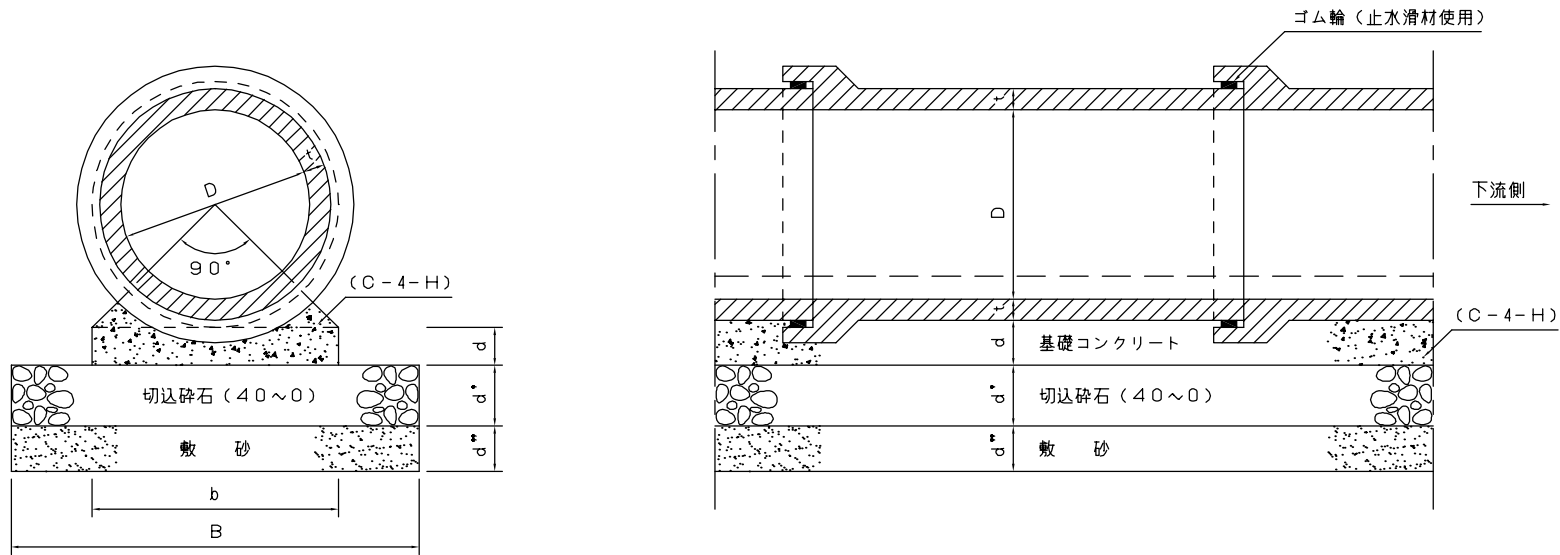

- (1) 記号部分は標準数量表を参照のこと。
- (2) 基礎コンクリートは早強コンクリートを使用すること。