



# 豊平川水再生プラザほか3施設庭園管理業務

## 豊平川水再生プラザ

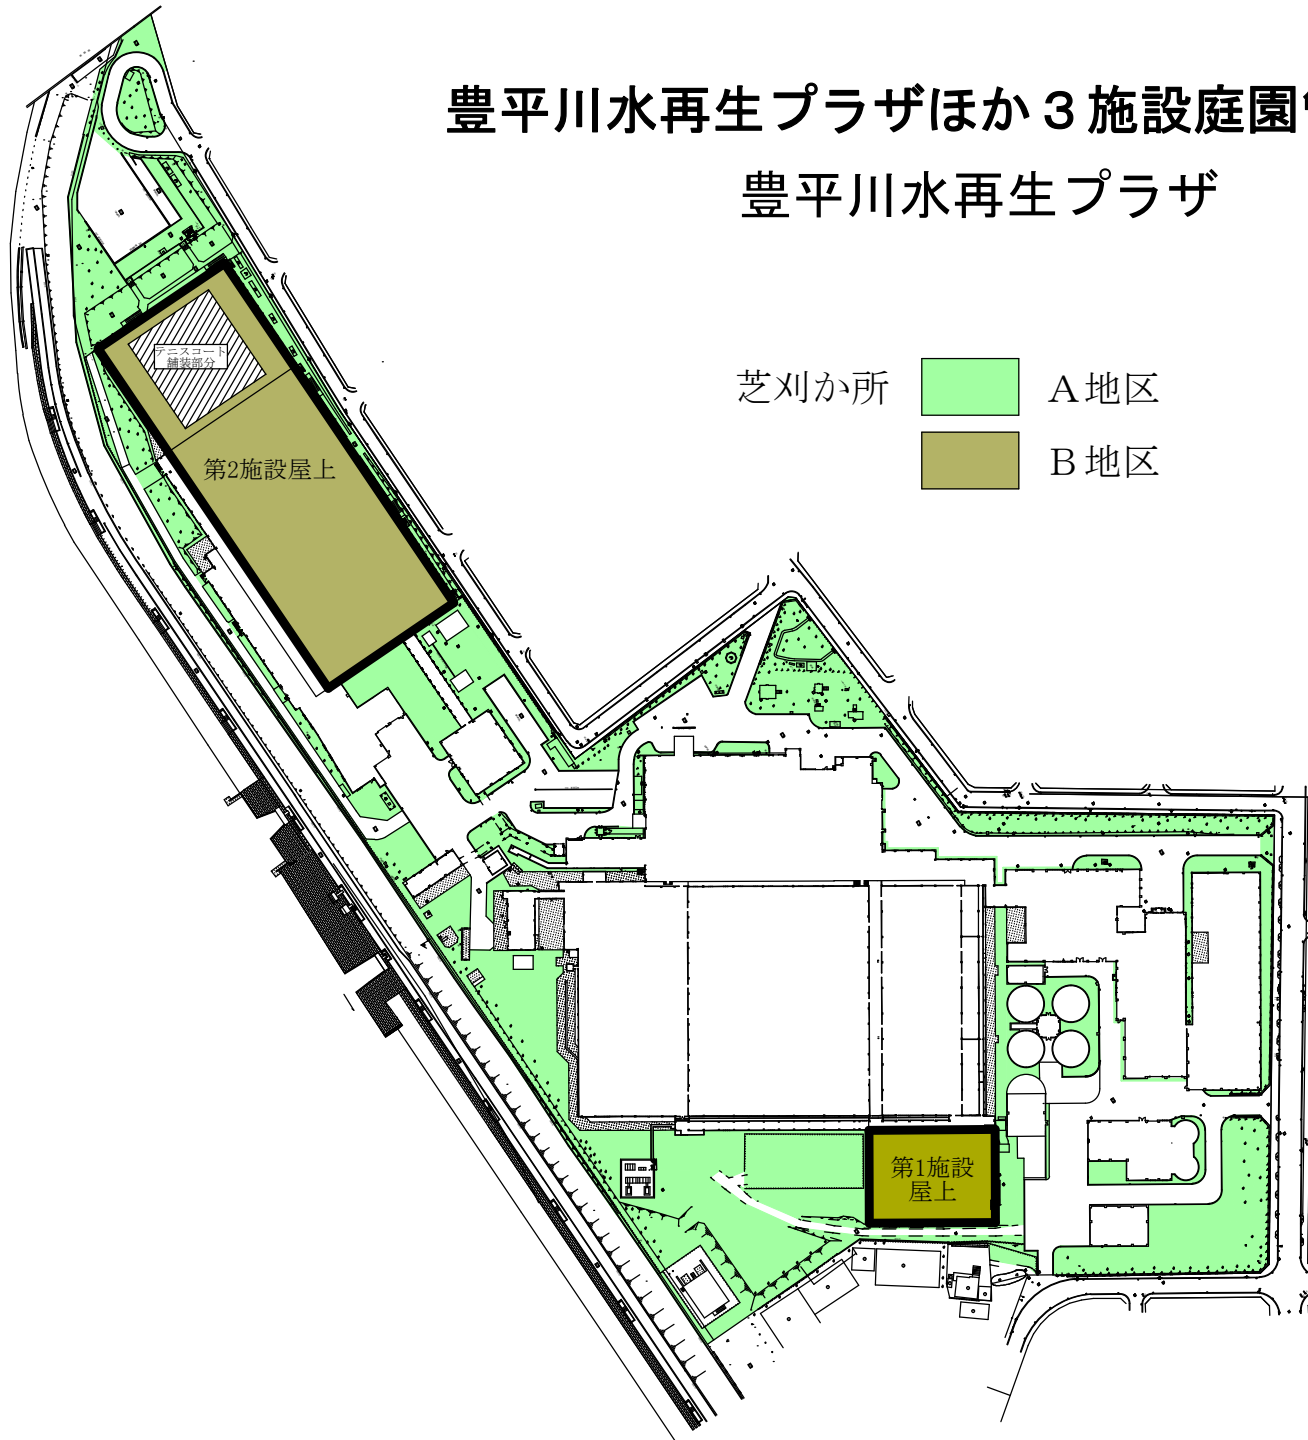

# 豊平川水再生プラザほか3施設庭園管理業務

## 米里中継ポンプ場

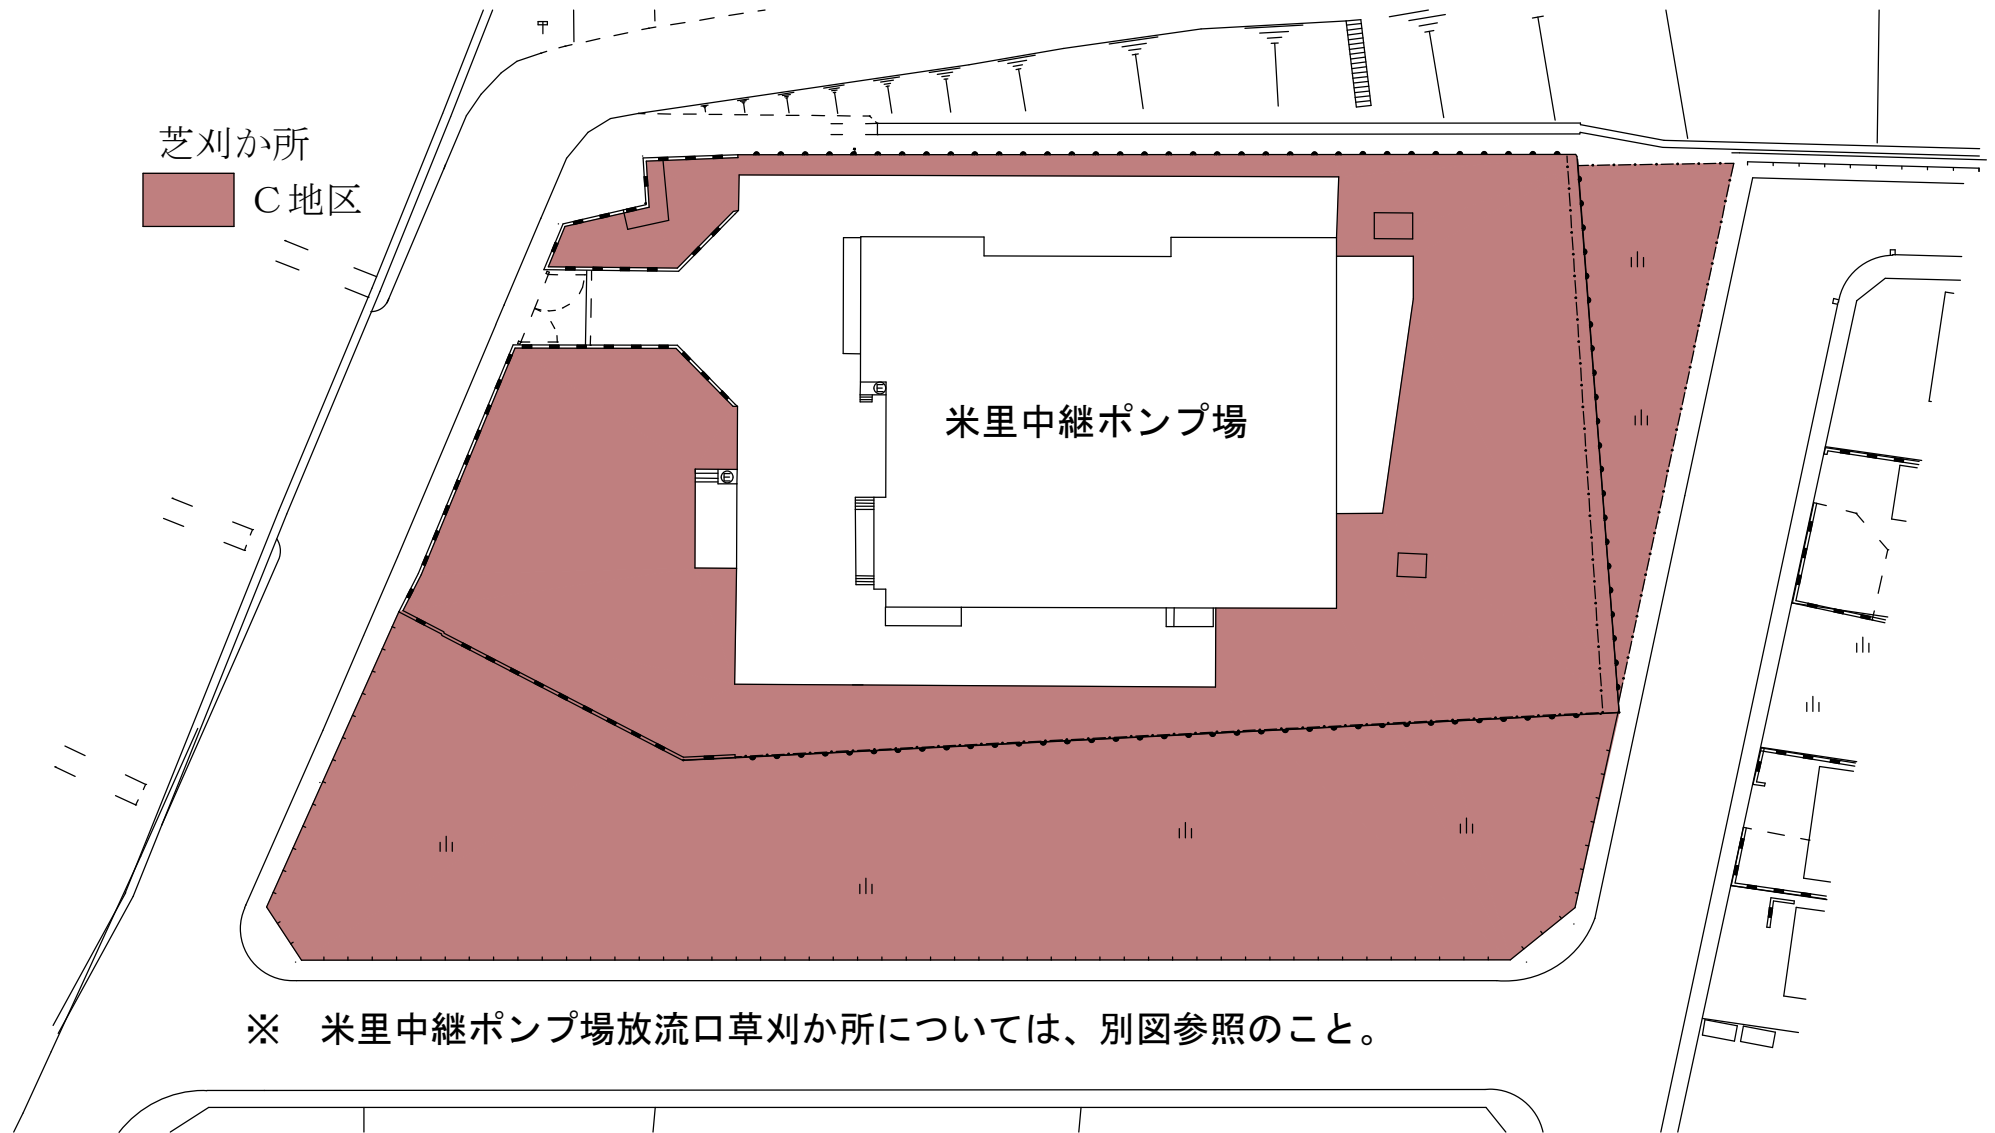

※ 米里中継ポンプ場放流口草刈か所については、別図参照のこと。








# 豊平川水再生プラザほか3施設庭園管理業務

## 豊平川中継ポンプ場

芝刈か所




C地区

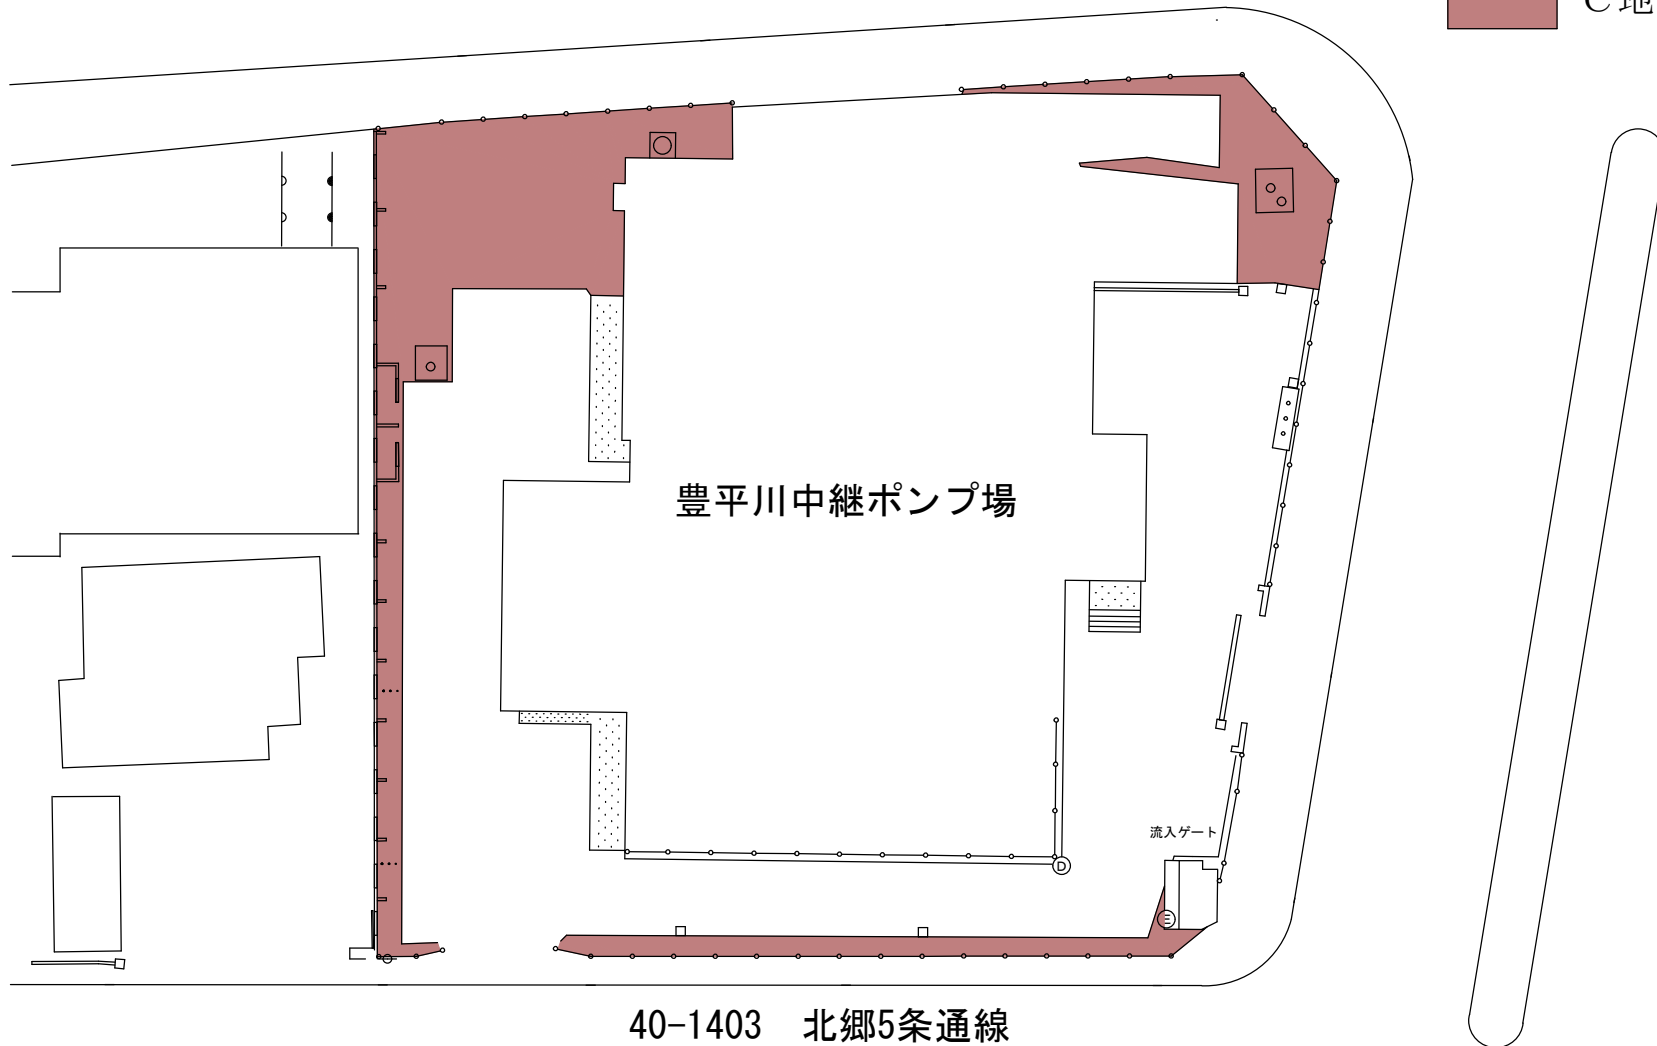


40-1403 北郷5条通線

# 豊平川水再生プラザほか3施設庭園管理業務

## 月寒川雨水ポンプ場

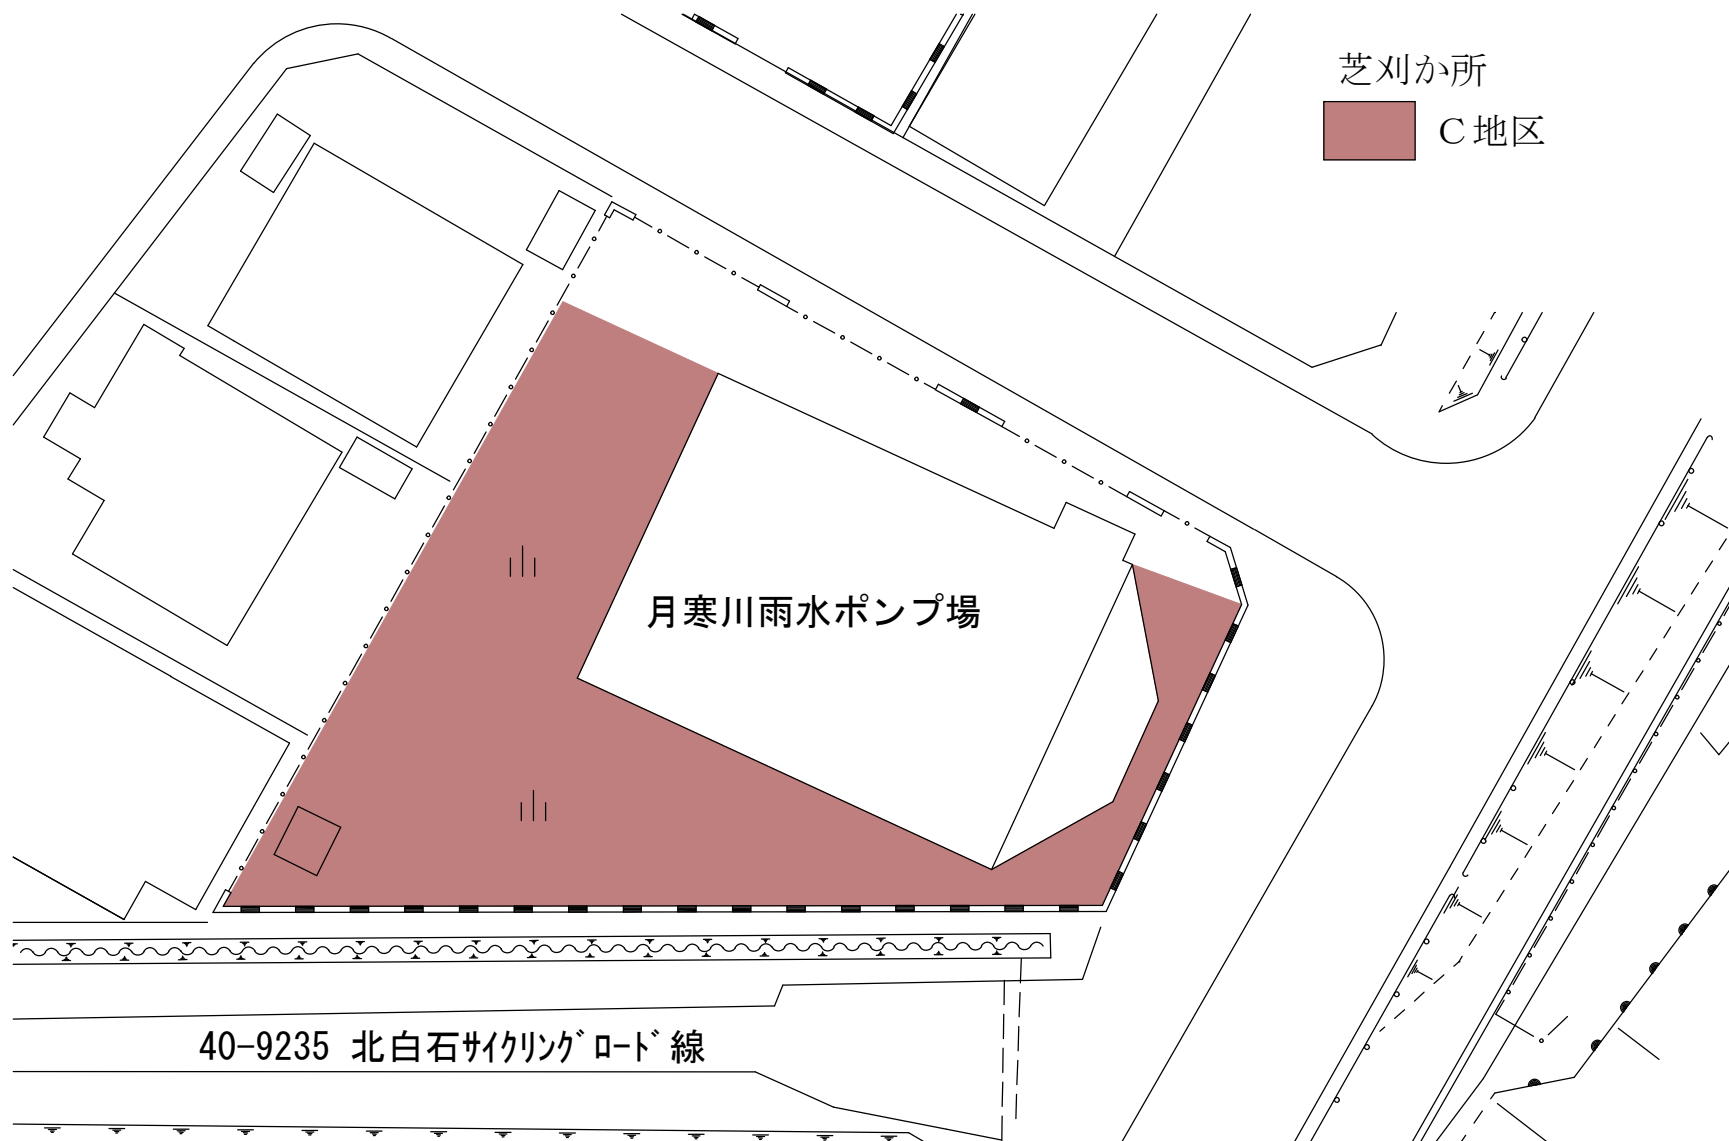

# 豊平川水再生プラザほか3施設庭園管理業務 月寒川雨水ポンプ場放流口

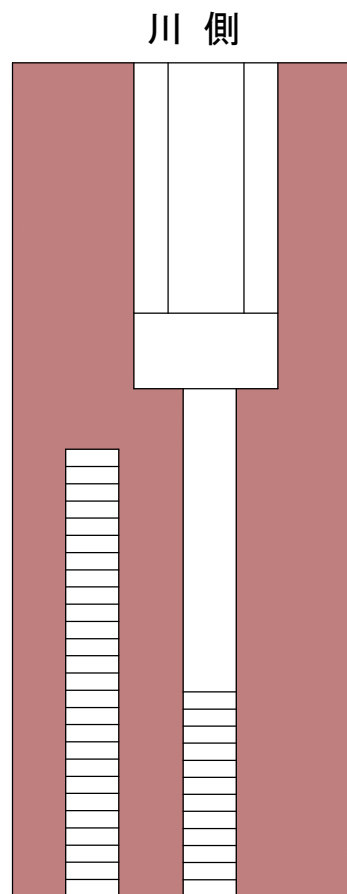


# 豊平川水再生プラザほか3施設庭園管理業務

## 豊平川水再生プラザ


剪定か所


● 剪定対象木 (剪定時指定)

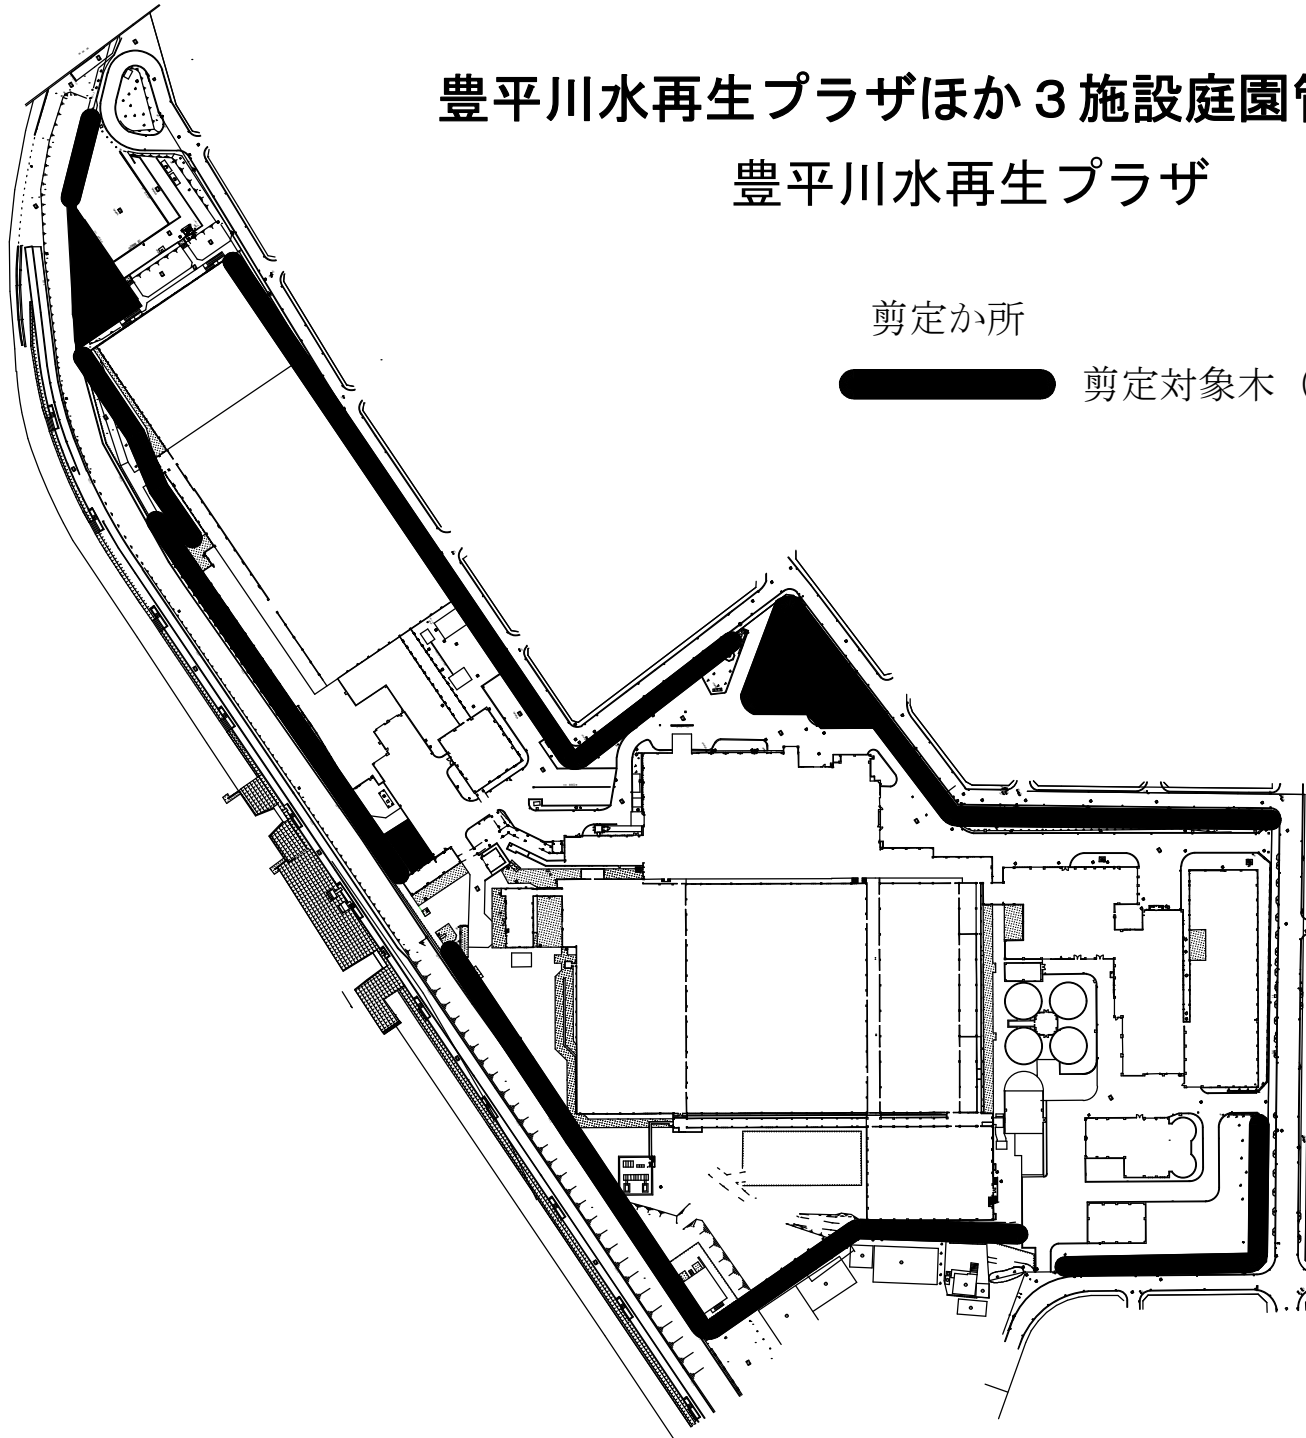

# 豊平川水再生プラザほか3施設庭園管理業務

## 豊平川水再生プラザ

生垣整枝か所 

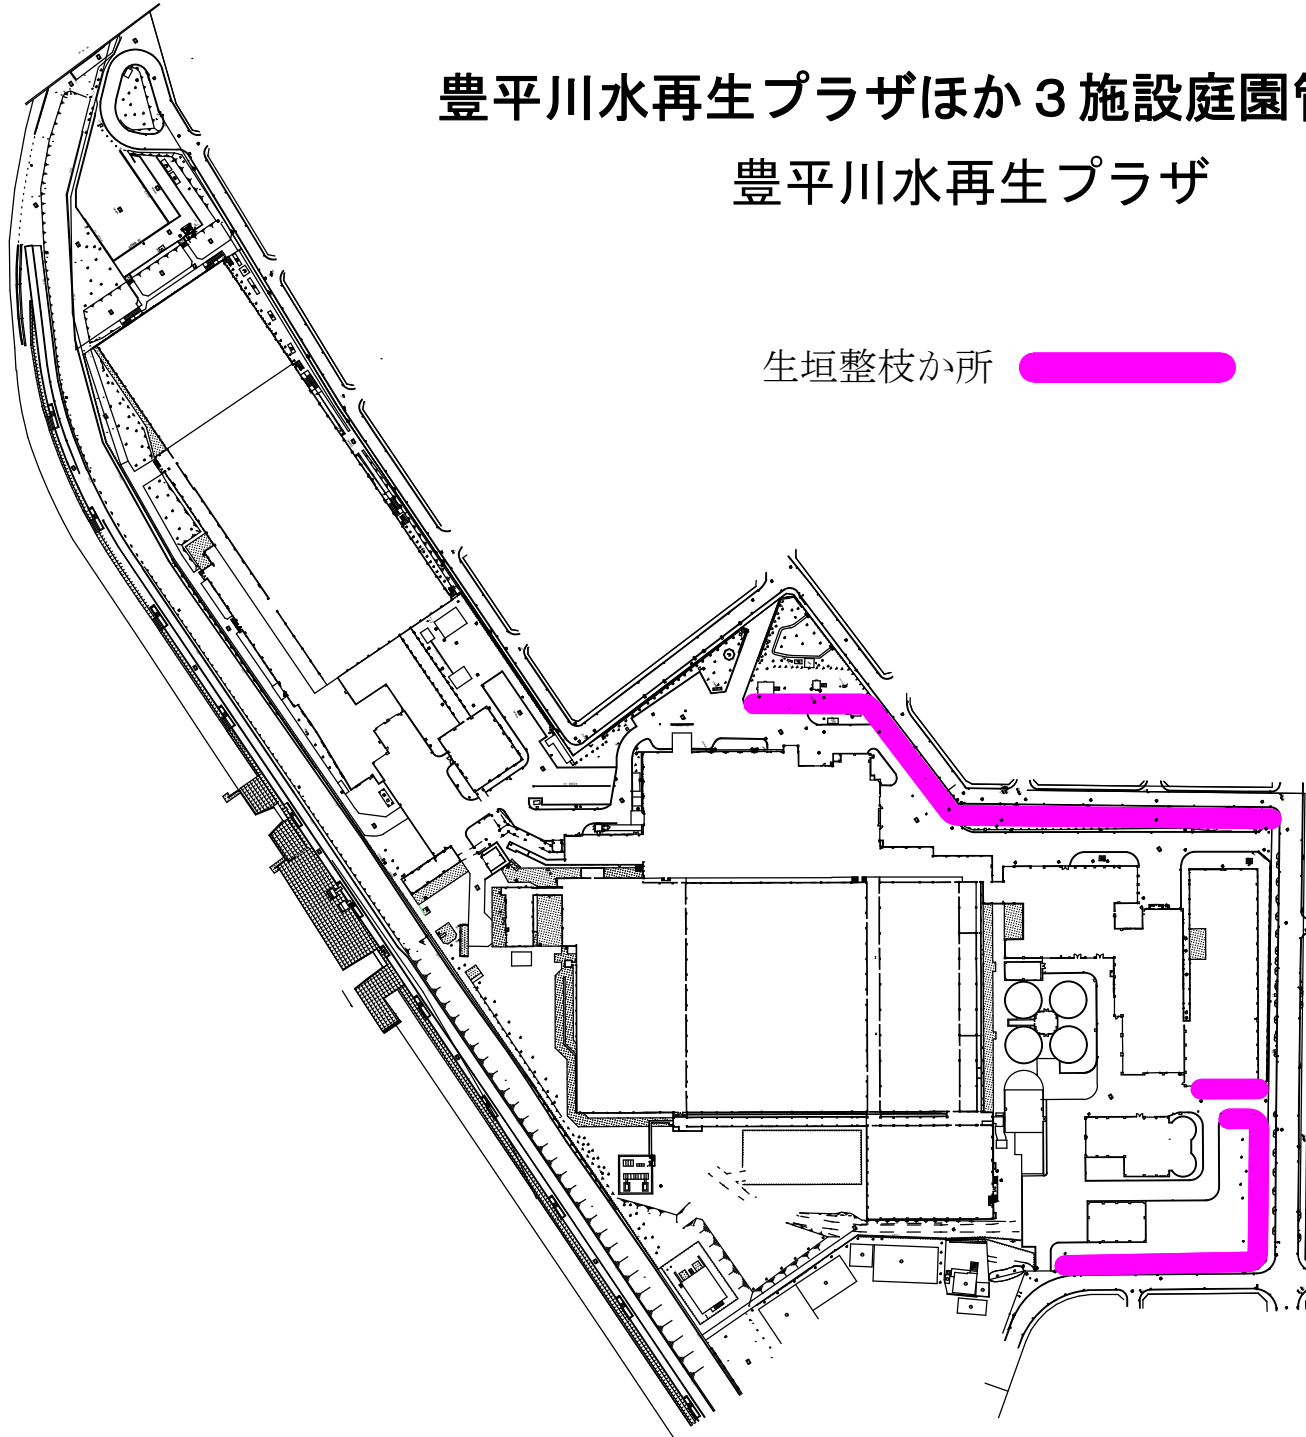






# 豊平川水再生プラザほか3施設庭園管理業務

## 豊平川水再生プラザ

清掃か所


	D地区
	E地区

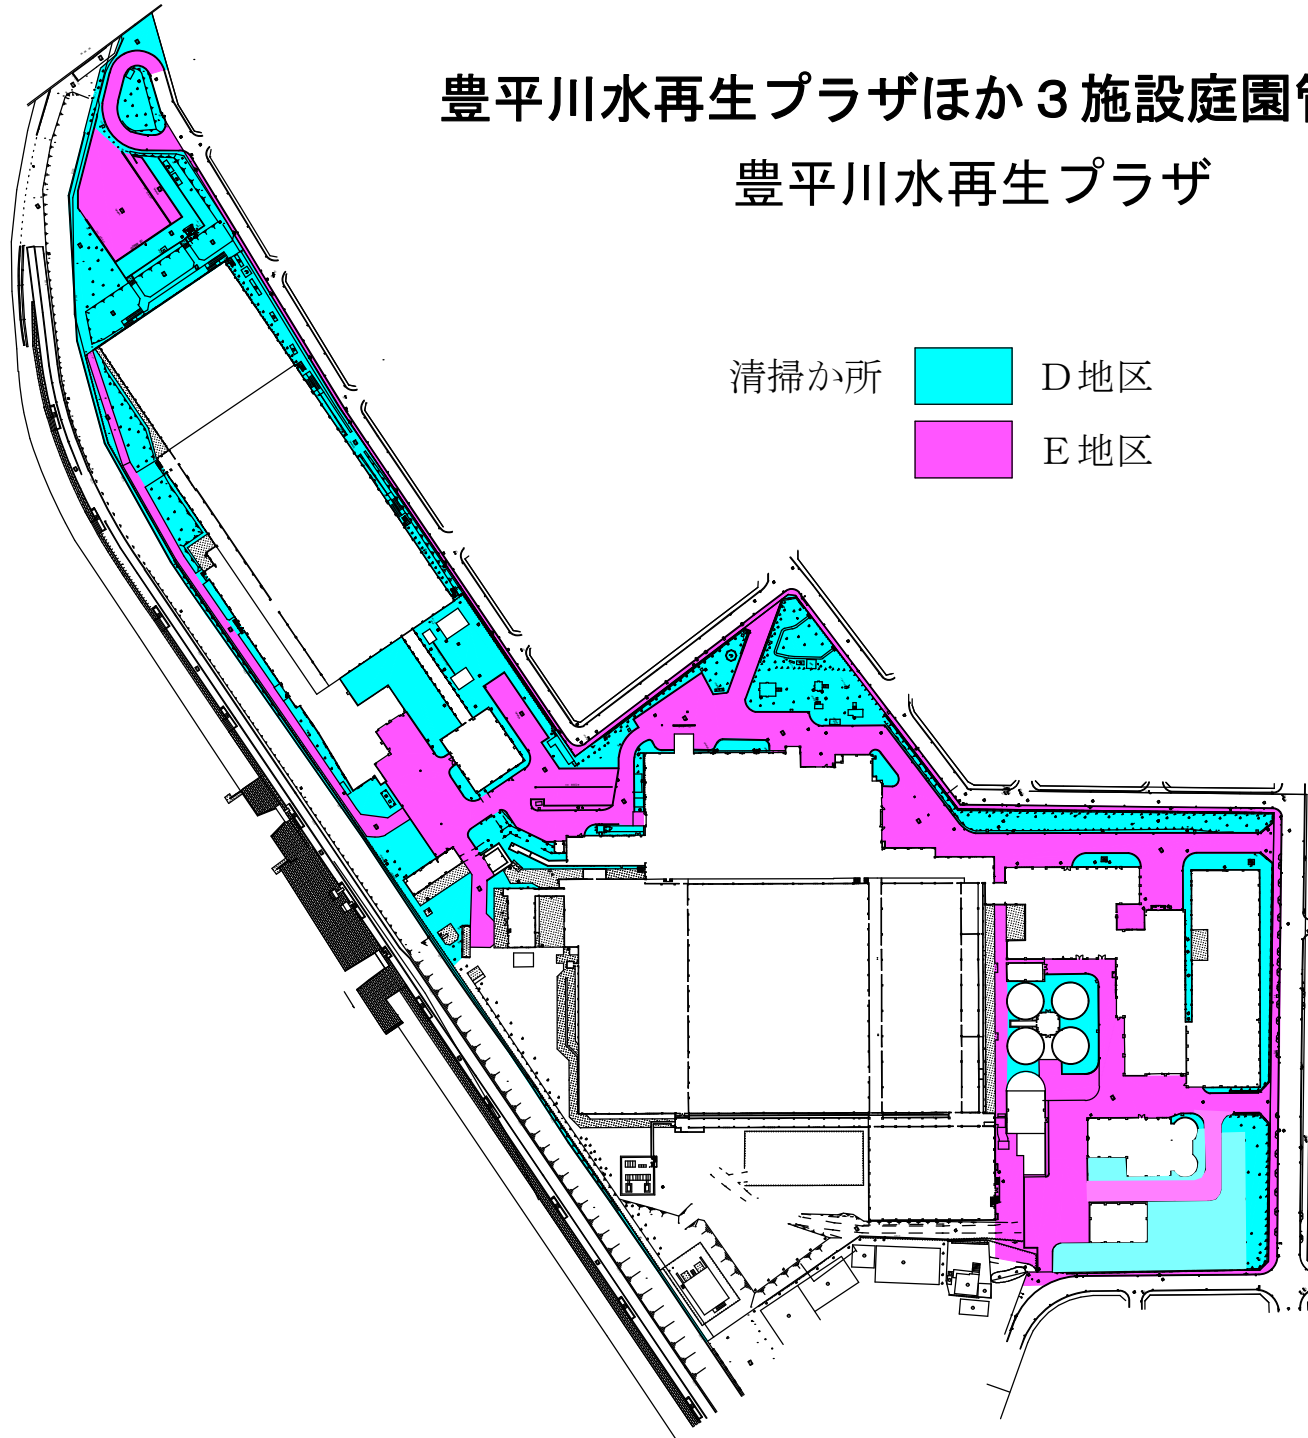

# 豊平川水再生プラザほか3施設庭園管理業務


## 豊平川水再生プラザ

清掃か所  F地区

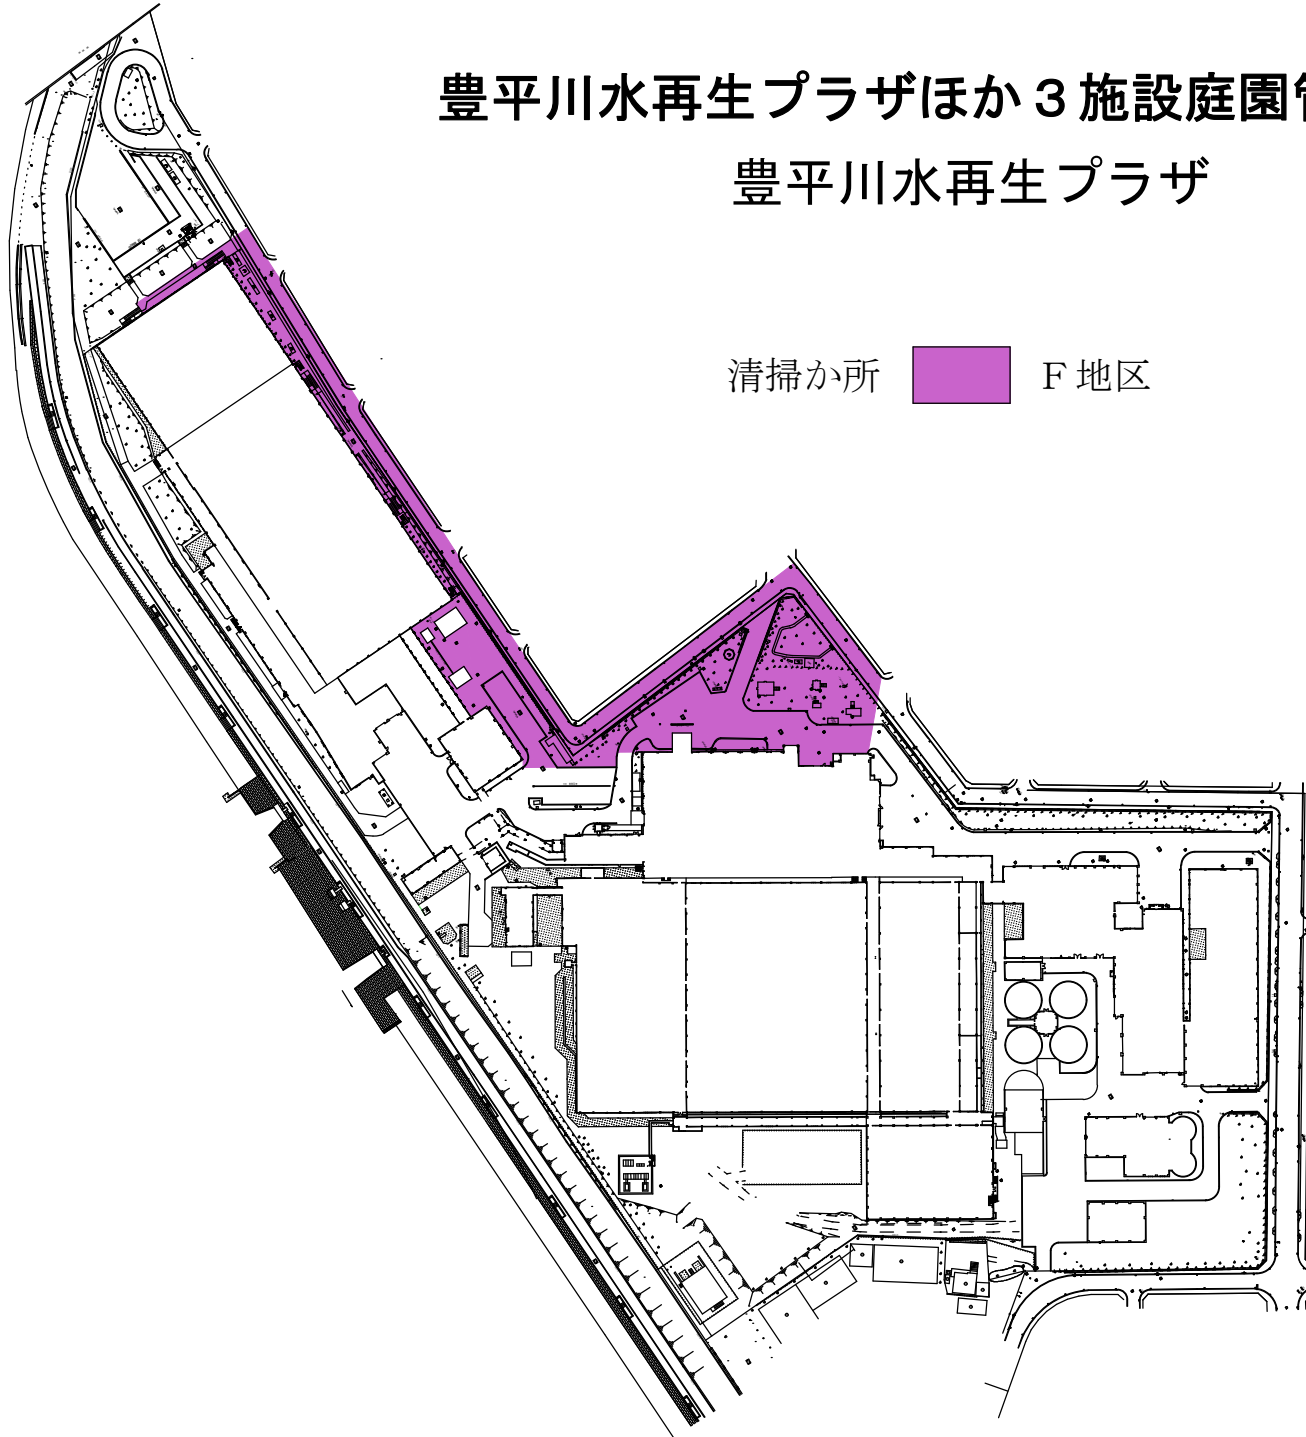

# 豊平川水再生プラザほか3施設庭園管理業務 豊平川水再生プラザ

清掃箇所  G地区

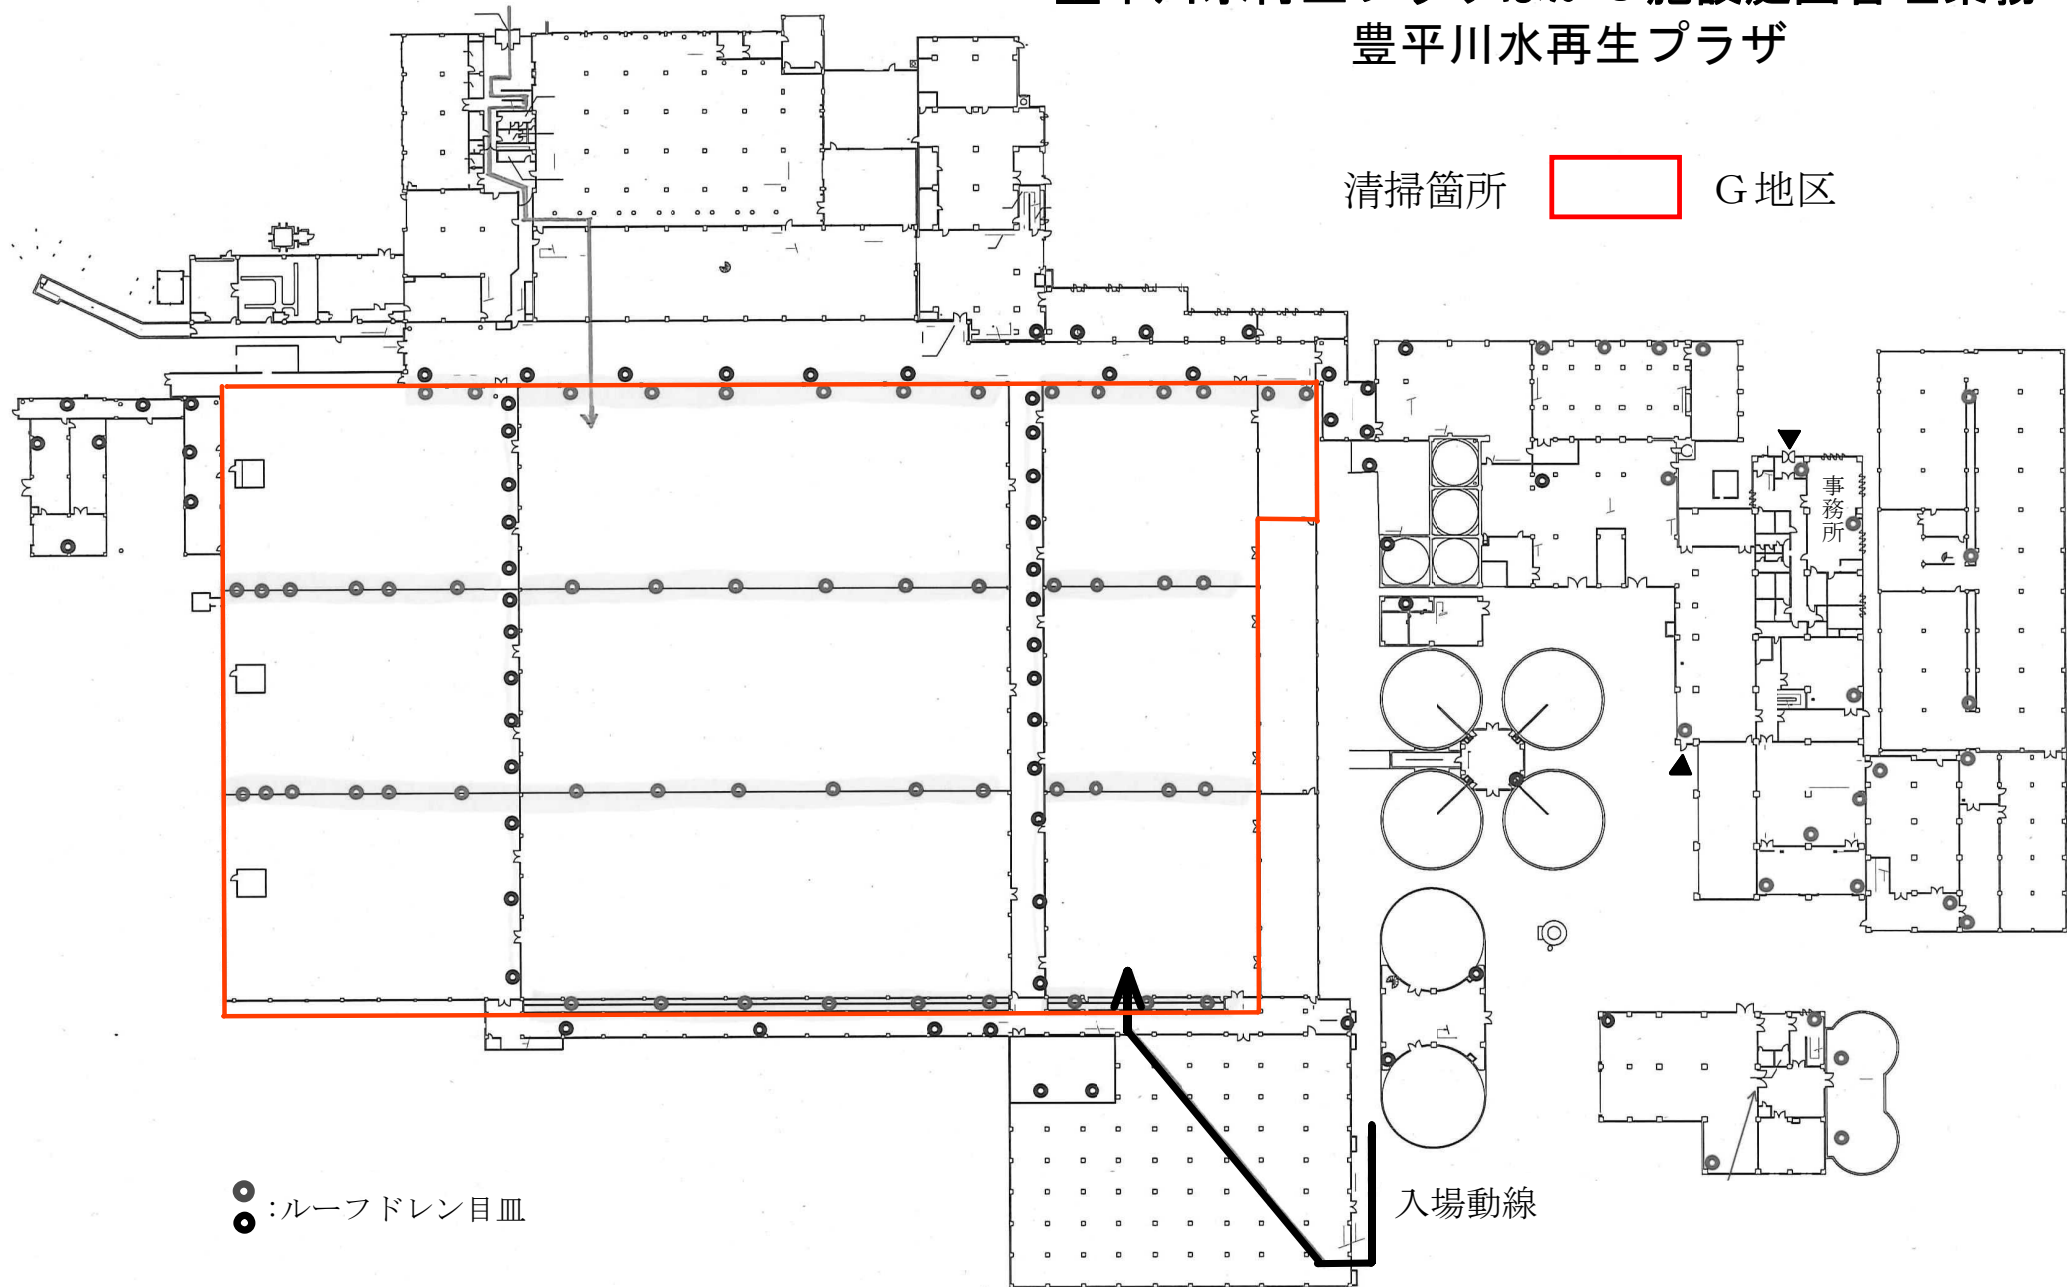


 :ルーフドレン目皿

入場動線

# 豊平川水再生プラザほか3施設庭園管理業務

## 豊平川水再生プラザ

清掃か所  G地区 (詳細図)

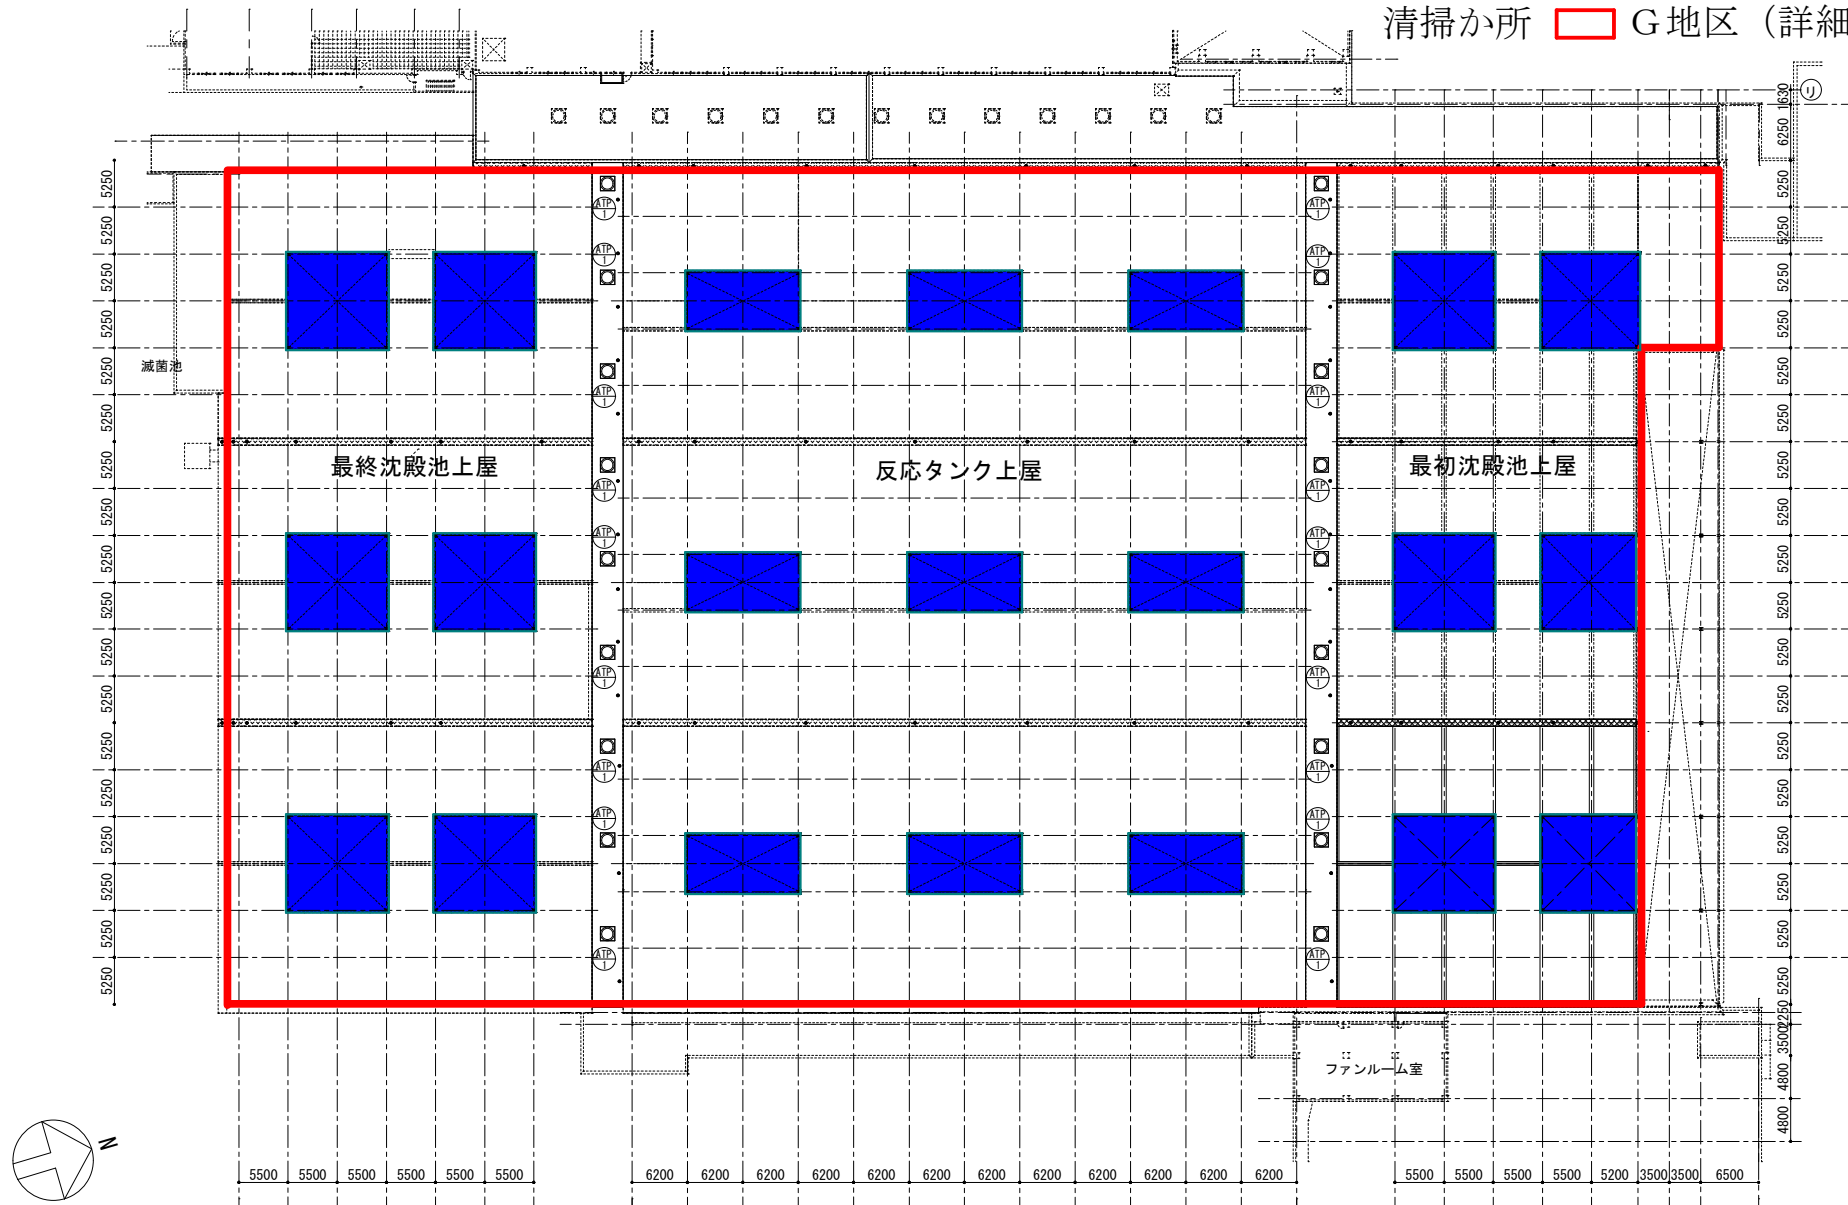

: 対象範囲

: 対象外